

東京都市計画下水道の変更（東京都決定）

東京都市計画下水道 東京都公共下水道「3 下水道管渠」中 宮城ポンプ場放流管渠、「4 その他の施設」中 宮城ポンプ場を次のように廃止する。

3 下水道管渠

| 名 称   |            | 位 置 | 敷地面積 | 備 考 |
|-------|------------|-----|------|-----|
| 小台処理区 | 宮城ポンプ場放流管渠 | —   | —    | 廃止  |

4 その他の施設

（1）ポンプ施設

| 名 称   |        | 位 置 | 敷地面積 | 備 考 |
|-------|--------|-----|------|-----|
| 小台処理区 | 宮城ポンプ場 | —   | —    | 廃止  |

「区域は、計画図表示のとおり」

理由：宮城幹線の流下先を、みやぎ水再生センター内の宮城ポンプ場から雨水ポンプ棟へ切り替える接続工事が完了し、宮城ポンプ場へ流入する雨水がなくなったため、宮城ポンプ場を廃止する。

東京都市計画下水道の変更（東京都決定）

新旧対照表

3 下水道管渠


| 名 称           |            | 新<br>旧 | 位 置<br>起 点 | 位 置<br>終 点 | 備 考 |
|---------------|------------|--------|------------|------------|-----|
| 小台<br>処理<br>区 | 宮城ポンプ場放流管渠 | 新      | —          | —          | 廃止  |
|               |            | 旧      | 足立区宮城二丁目地内 | 足立区宮城二丁目地内 |     |

4 その他の施設

（１）ポンプ施設


| 名 称           |        | 新<br>旧 | 位 置        | 敷地面積 | 備 考             |
|---------------|--------|--------|------------|------|-----------------|
| 小台<br>処理<br>区 | 宮城ポンプ場 | 新      | —          | —    | 廃止              |
|               |        | 旧      | 足立区宮城二丁目地内 | —    | みやぎ水再生<br>センター内 |

〔東京都決定〕

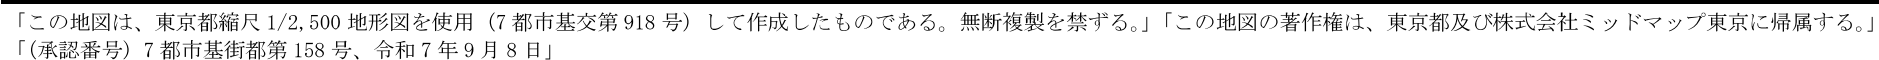

# 東京都市計画下水道 東京都公共下水道（宮城ポンプ場）計画図

〔東京都決定〕

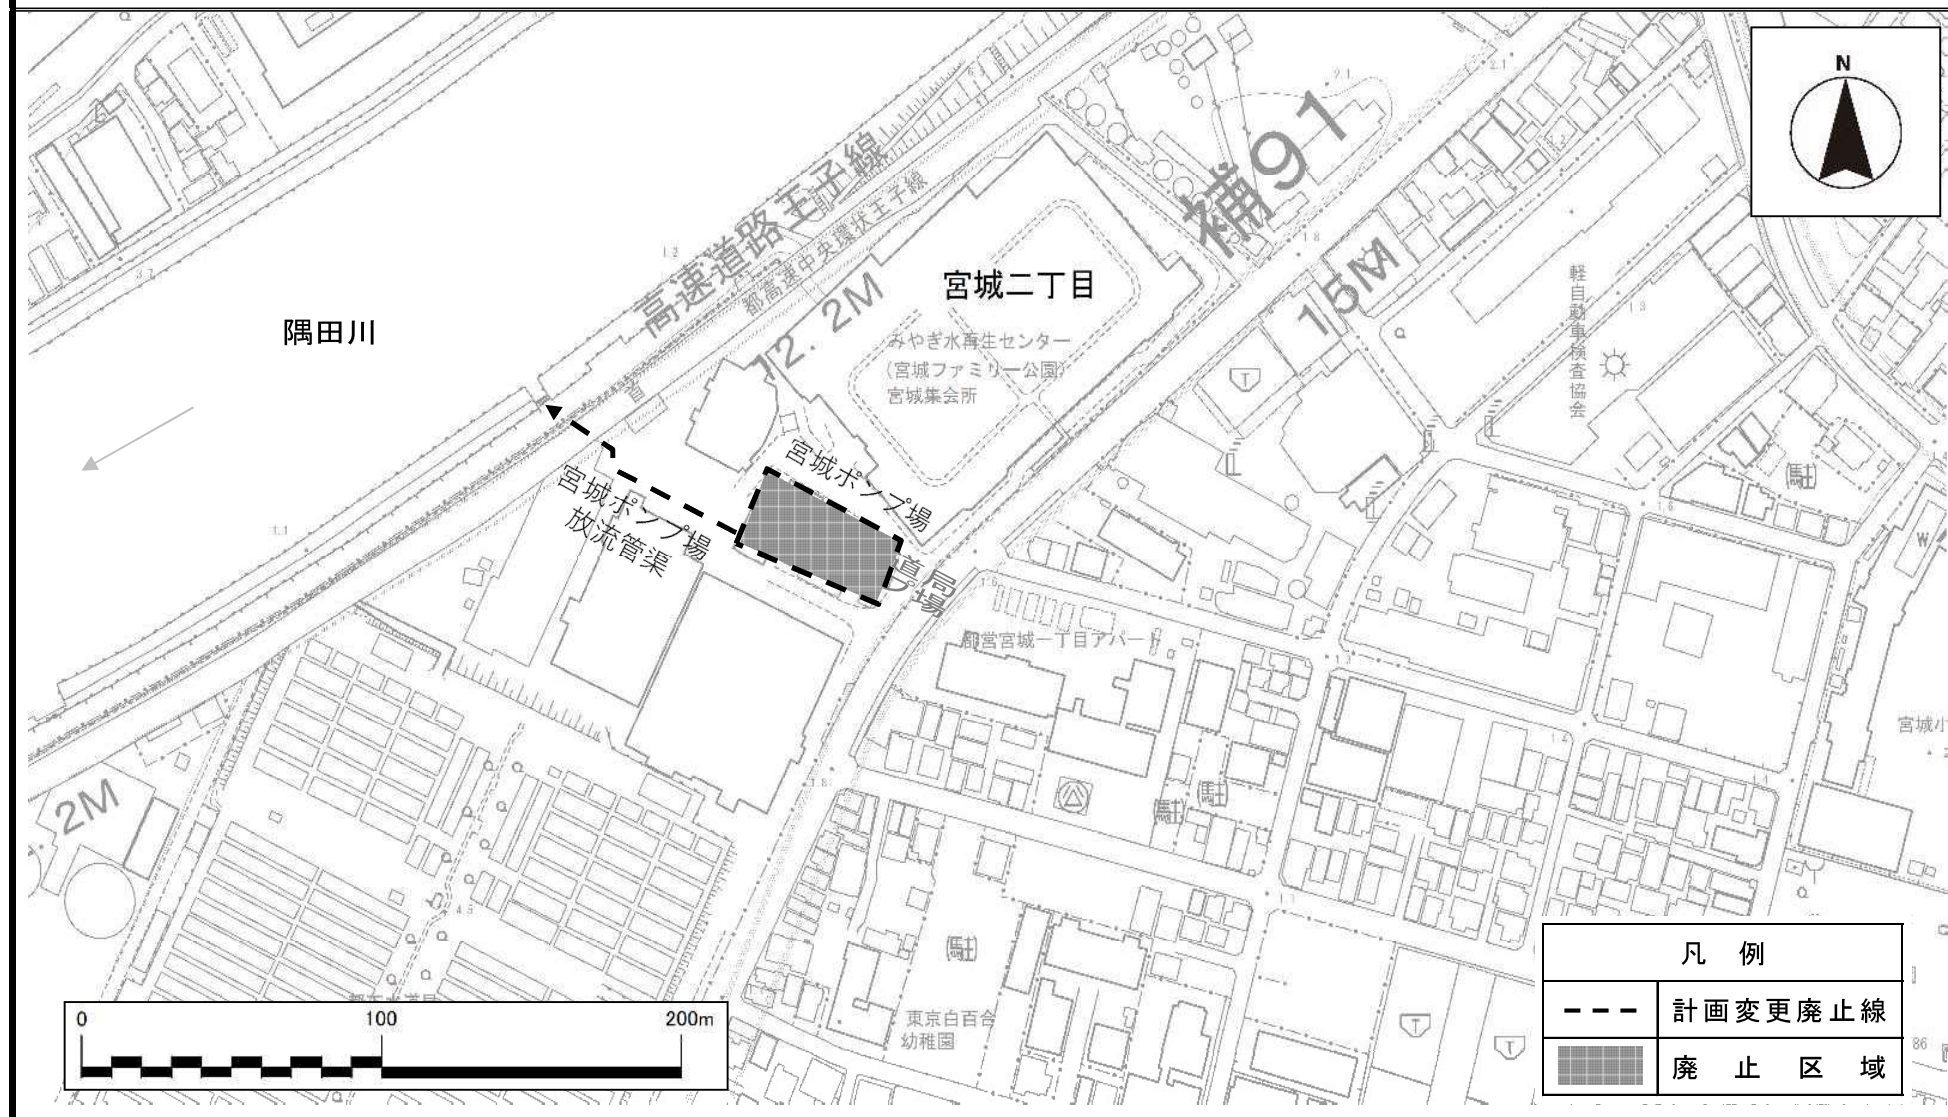

「この地図は、東京都縮尺 1/2,500 地形図を使用（7 都市基交第 918 号）して作成したものである。無断複製を禁ずる。」「この地図の著作権は、東京都及び株式会社ミッドマップ東京に帰属する。」  
 「(承認番号) 7 都市基街都第 158 号、令和 7 年 9 月 8 日」