


東京都市計画道路 幹線街路補助線街路第28号線 位置図

〔東京都決定〕

〔参考〕東京都市計画交通広場第12号 大森駅西口広場 位置図

〔大田区決定〕

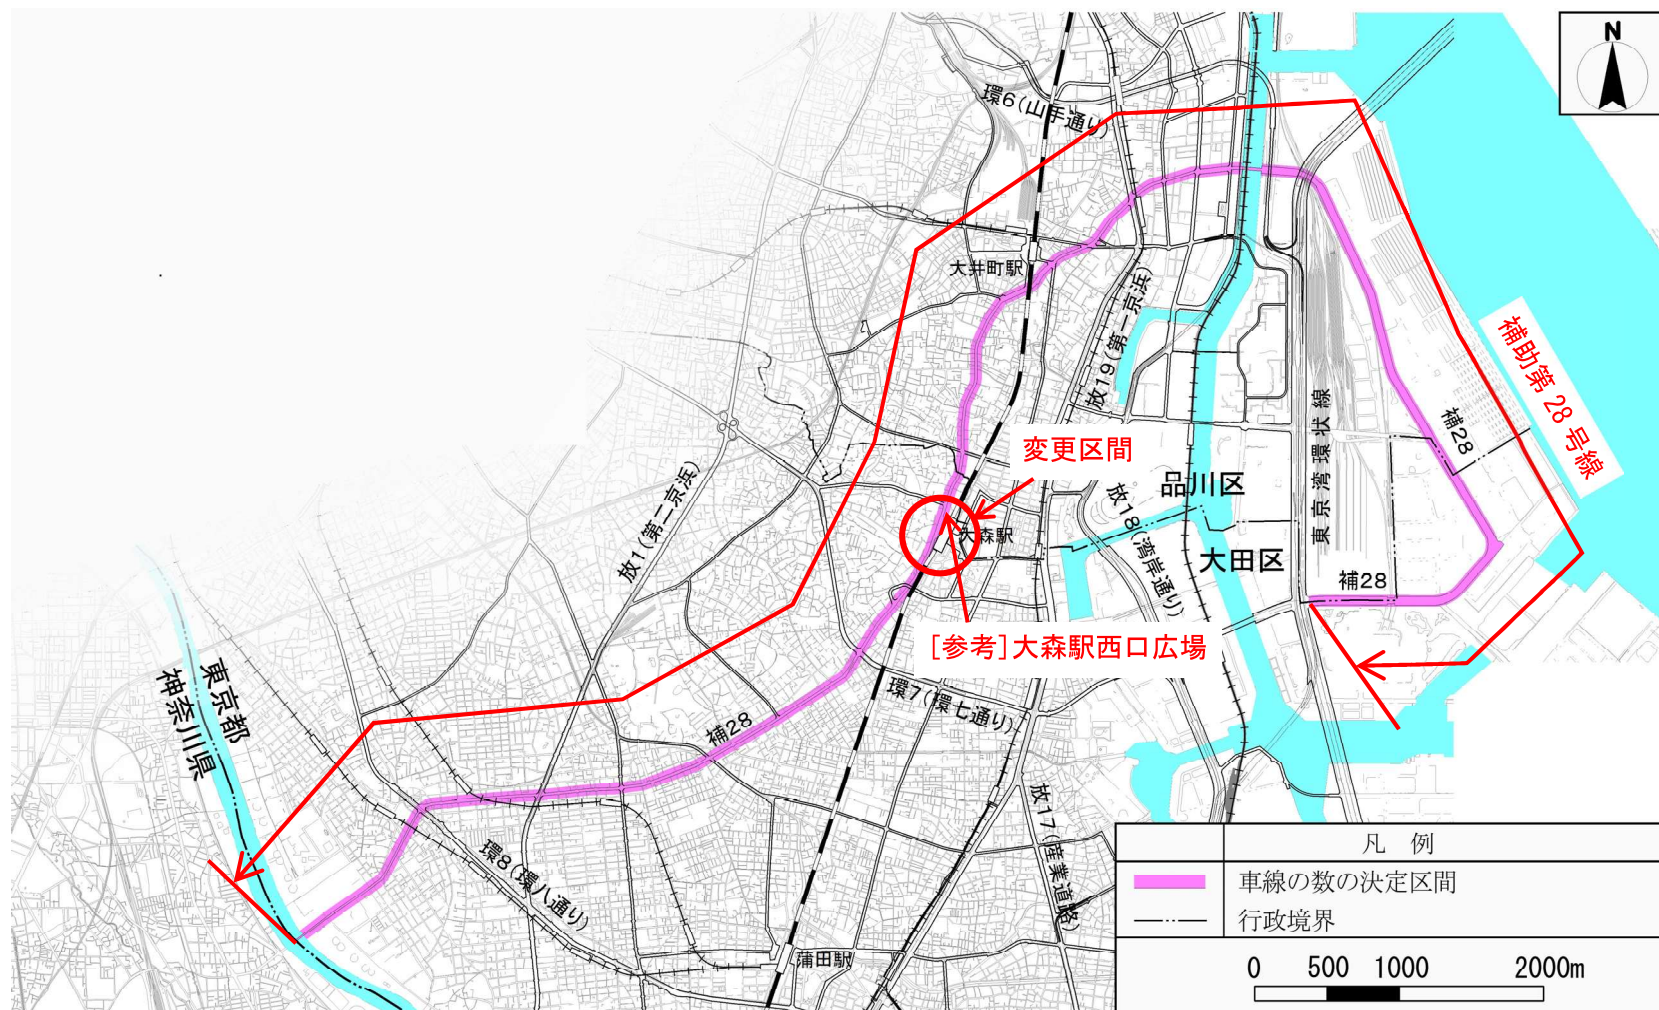


東京都市計画道路 幹線街路補助線街路第28号線 計画図1

〔東京都決定〕





凡 例	
	計画変更新線
	計画変更廃止線
	既定計画線

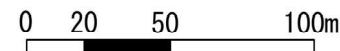


この地図は、国土地理院長の承認（平成24 関公第269号）を得て作成した東京都地形図（S = 1 : 2500）を複製（29 都市基交第85号）して作成したものである。無断複製を禁ずる。

この地図は、東京都縮尺 1/2,500 の地形図（道路網図）を使用して作成したものである。ただし、計画線は、都市計画道路の計画図から転記したものである。無断複製を禁ずる。（承認番号）29 都市基街第273号、平成29年12月21日

東京都市計画道路 幹線街路補助線街路第28号線 計画図2 [東京都決定]

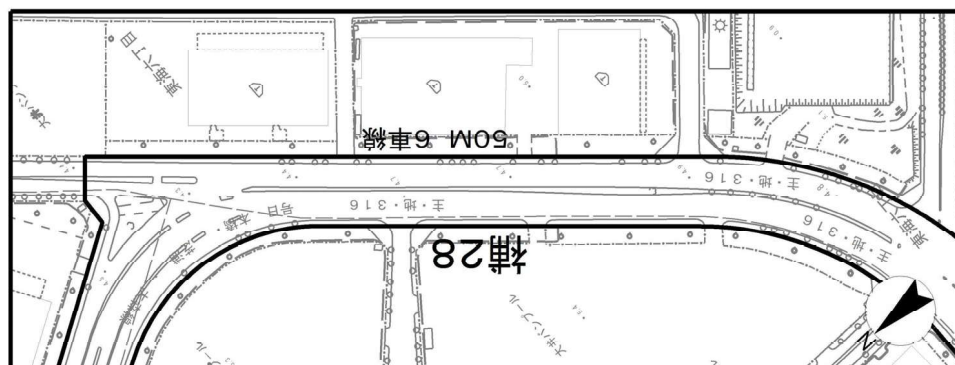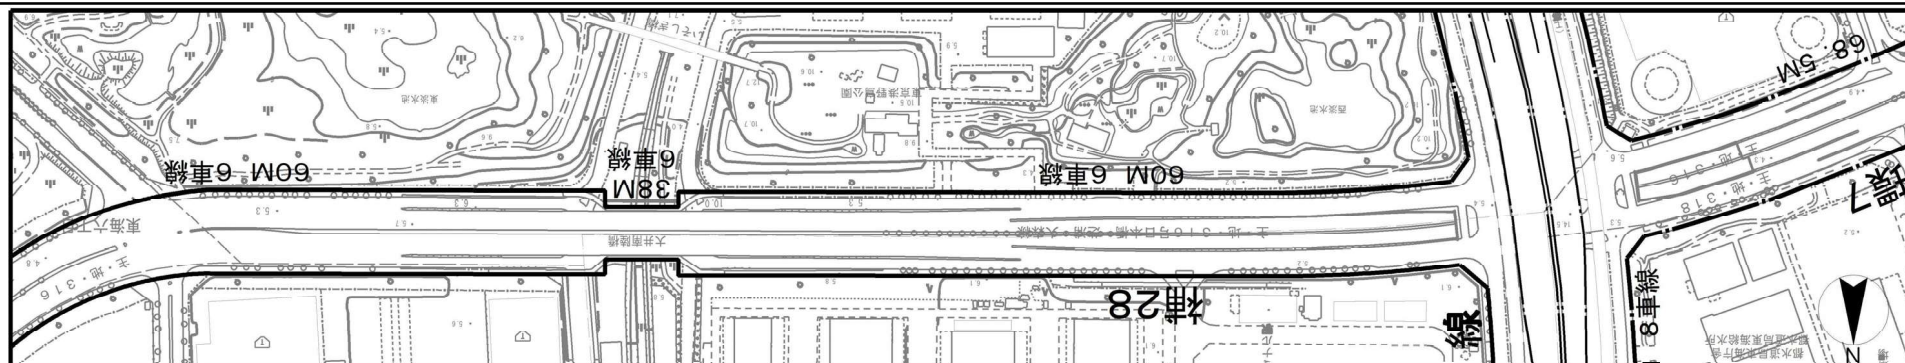



凡 例	
===	計画変更新線
---	既定計画線

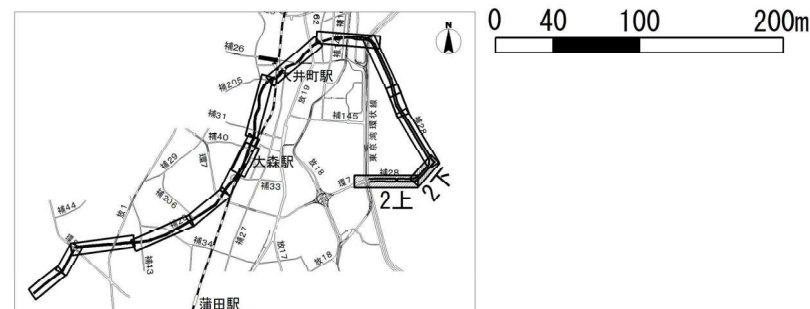


この地図は、国土地理院長の承認（平成24関公第269号）を得て作成した東京都地形図（S=1:2500）を複製（29都市基交第85号）して作成したものである。無断複製を禁ずる。
 この地図は、東京都縮尺1/2,500の地形図（道路網図）を使用して作成したものである。ただし、計画線は、都市計画道路の計画図から転記したものである。無断複製を禁ずる。（承認番号）29都市基街第273号、平成29年12月21日

東京都市計画道路 幹線街路補助線街路第28号線 計画図3

〔東京都決定〕

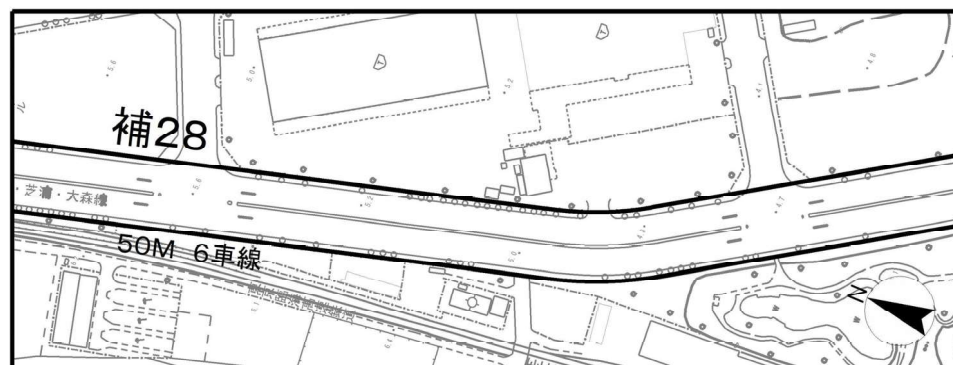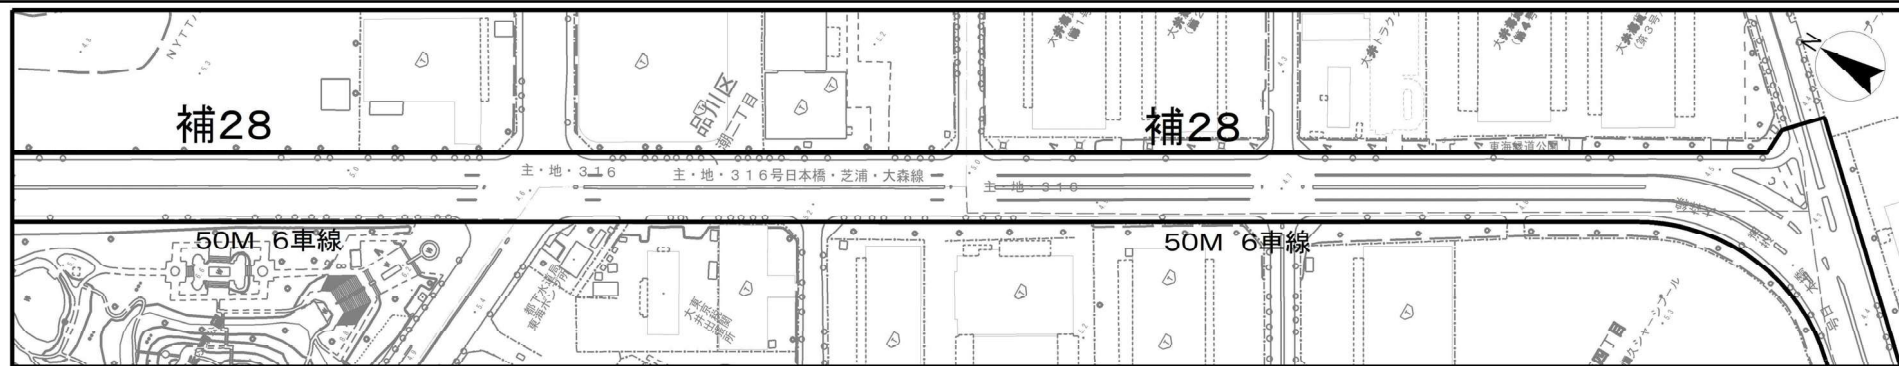




凡 例	
	計画変更新線
	既定計画線

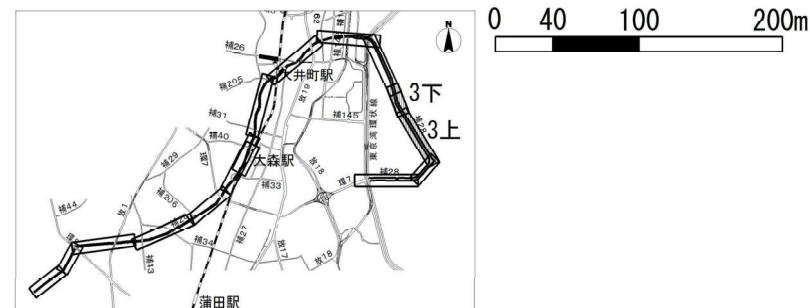

この地図は、国土地理院長の承認（平成24関公第269号）を得て作成した東京都地形図（S=1:2500）を複製（29都市基交第85号）して作成したものである。無断複製を禁ずる。


この地図は、東京都縮尺1/2,500の地形図（道路網図）を使用して作成したものである。ただし、計画線は、都市計画道路の計画図から転記したものである。無断複製を禁ずる。（承認番号）29都市基街第273号、平成29年12月21日

東京都市計画道路 幹線街路補助線街路第28号線 計画図4 [東京都決定]

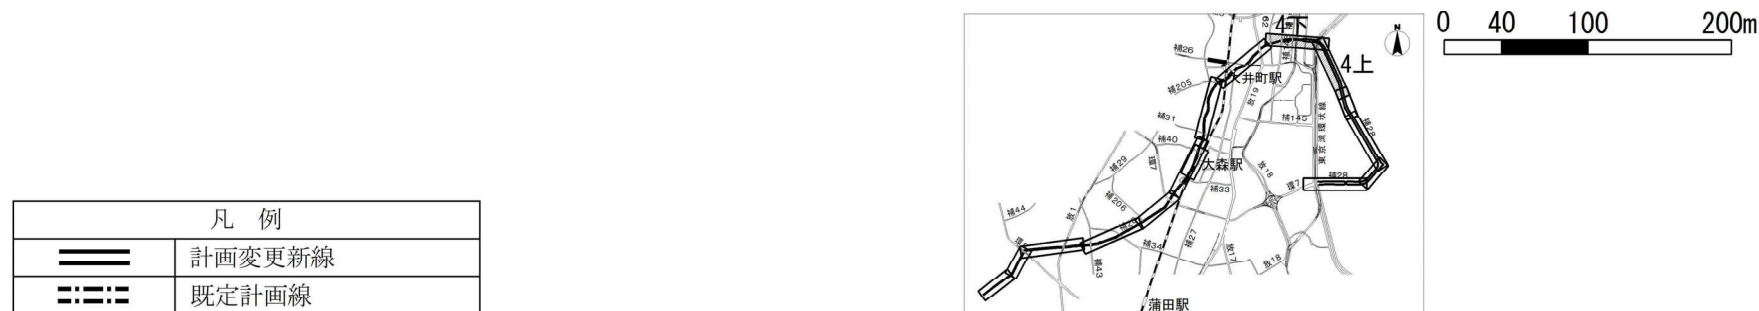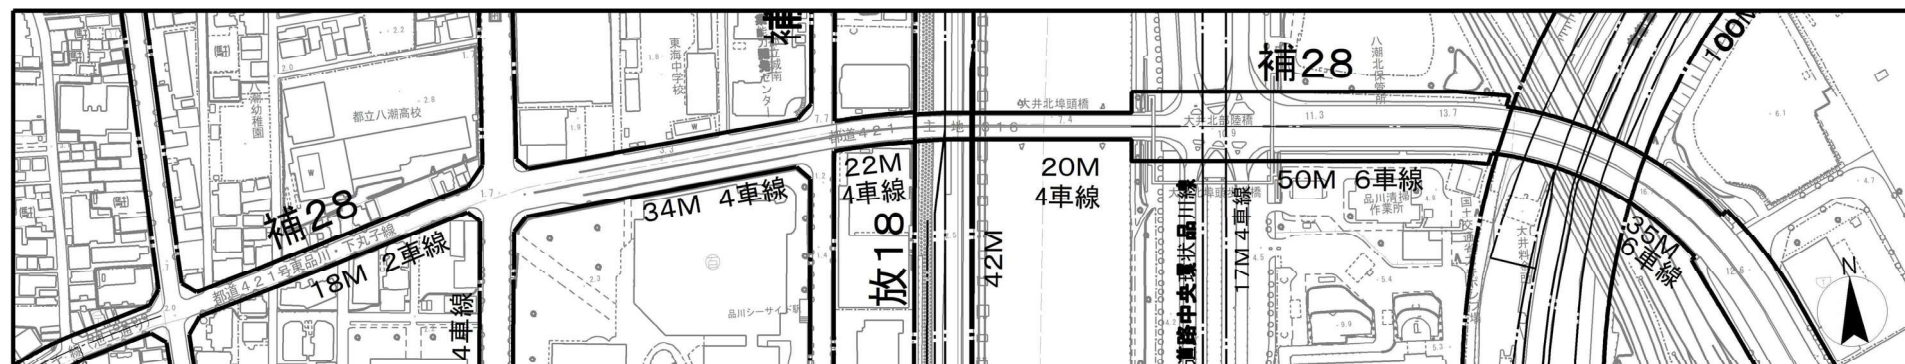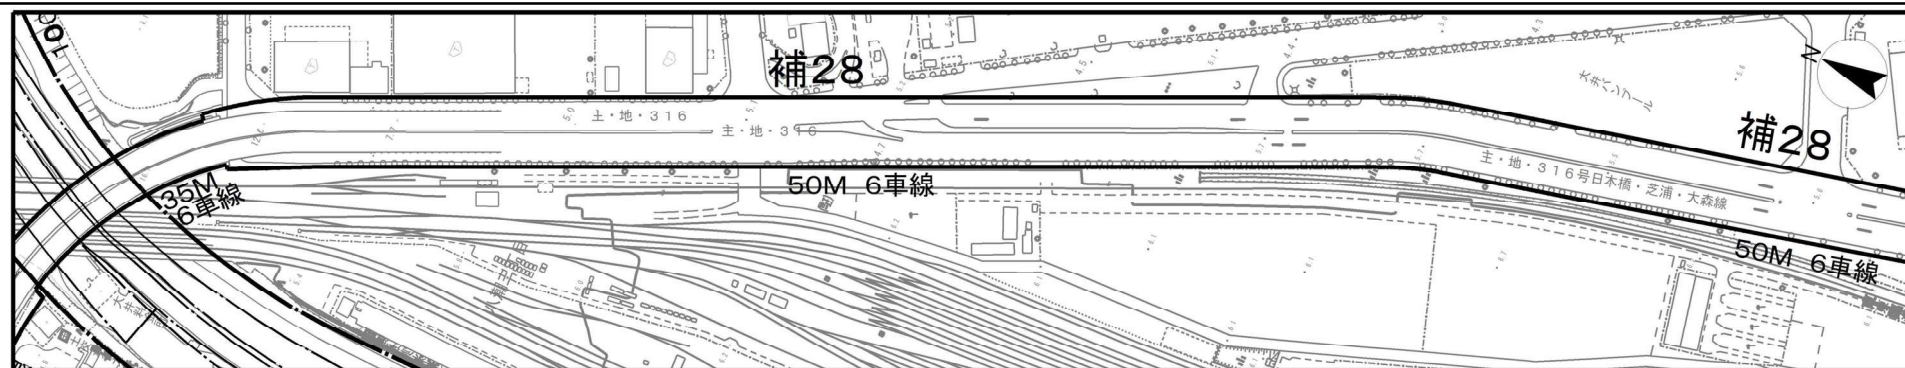


この地図は、国土地理院長の承認（平成24関公第269号）を得て作成した東京都地形図（S=1:2500）を複製（29都市基交第85号）して作成したものである。無断複製を禁ずる。
 この地図は、東京都縮尺1/2,500の地形図（道路網図）を使用して作成したものである。ただし、計画線は、都市計画道路の計画図から転記したものである。無断複製を禁ずる。（承認番号）29都市基街第273号、平成29年12月21日

東京都市計画道路 幹線街路補助線街路第28号線 計画図5
〔東京都決定〕

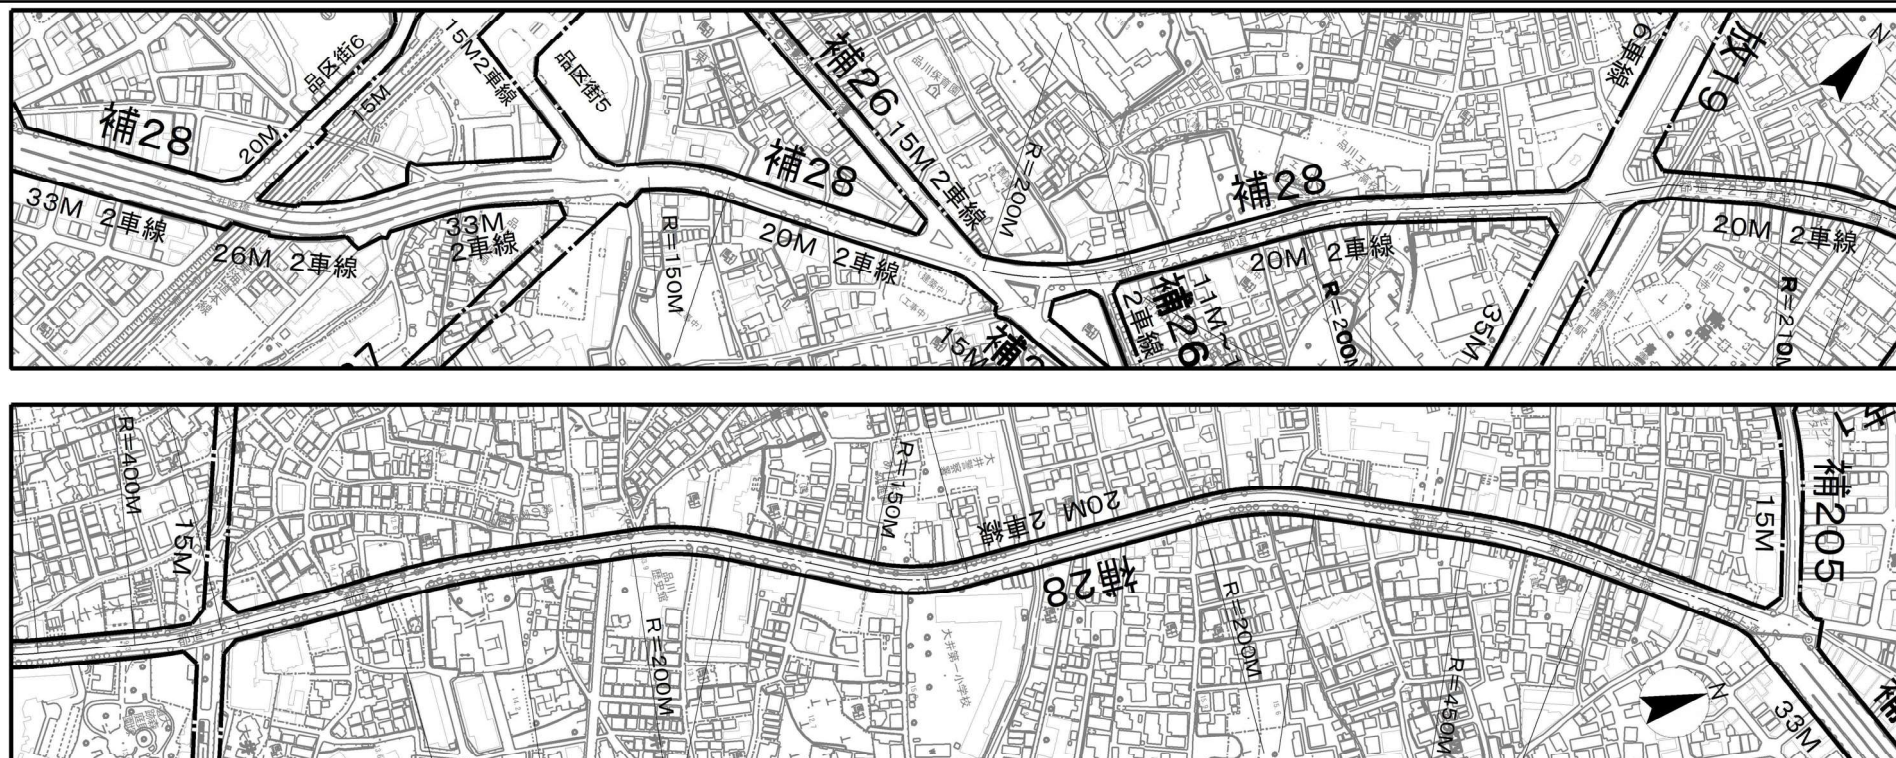


凡 例	
	計畫變更新線
	既定計畫線

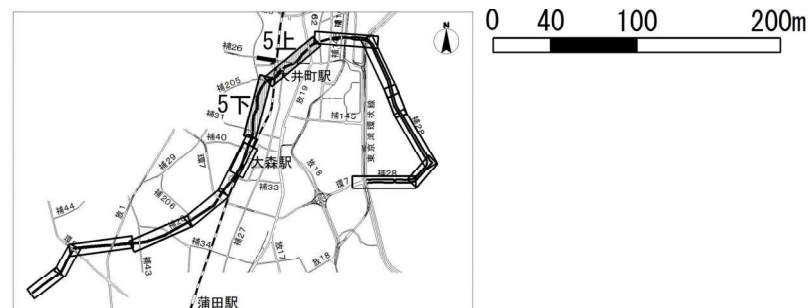


この地図は、国土地理院長の承認（平成 24 関公第 269 号）を得て作成した東京都地形図（S = 1 : 2500）を複製（29 都市基交第 85 号）して作成したものである。無断複製を禁ずる。
この地図は、東京都縮尺 1/2,500 の地形図（道路網図）を使用して作成したものである。ただし、計画線は、都市計画道路の計画図から転記したものである。無断複製を禁ずる。（承認番号）29 都市基街第 273 号、平成 29 年 12 月 21 日

東京都市計画道路 幹線街路補助線街路第28号線 計画図6

〔東京都決定〕


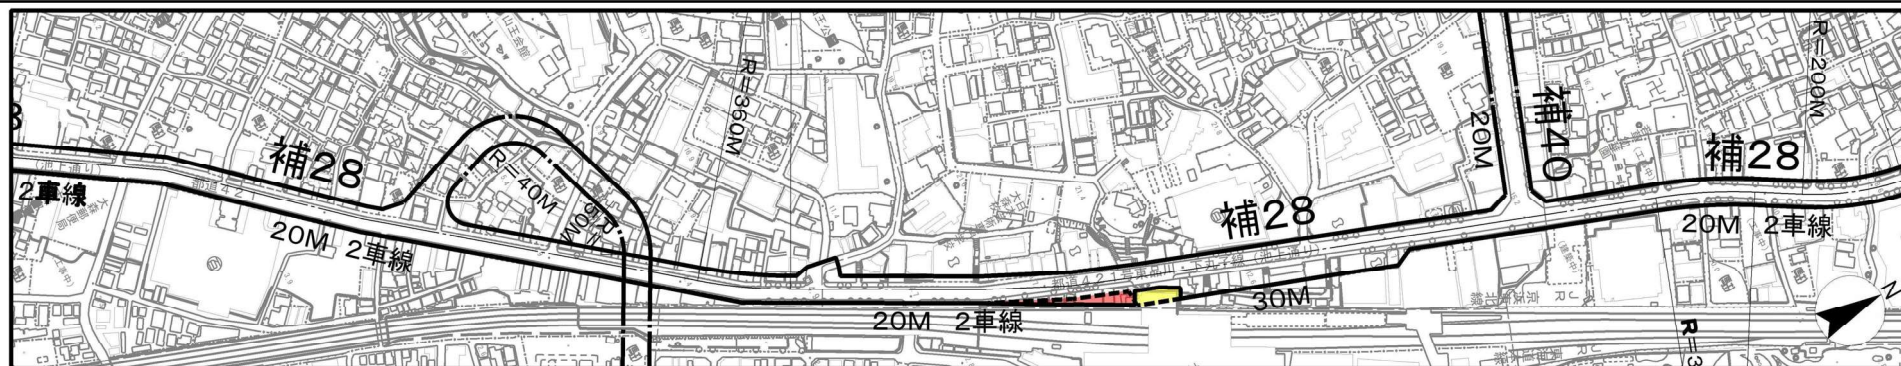


凡 例	
	計画変更新線
	計画変更廃止線
	既定計画線

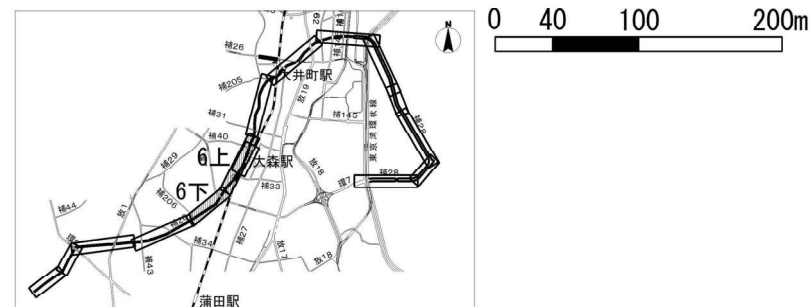

この地図は、国土地理院長の承認（平成24 関公第269号）を得て作成した東京都地形図（S=1:2500）を複製（29 都市基交第85号）して作成したものである。無断複製を禁ずる。
 この地図は、東京都縮尺1/2,500の地形図（道路網図）を使用して作成したものである。ただし、計画線は、都市計画道路の計画図から転記したものである。無断複製を禁ずる。（承認番号）29 都市基街第273号、平成29年12月21日



東京都市計画道路 幹線街路補助線街路第28号線 計画図7 〔東京都決定〕

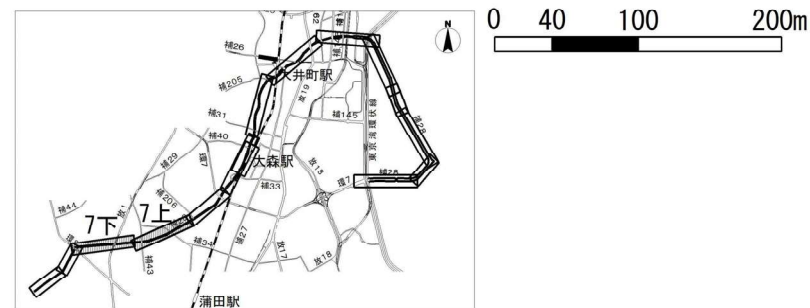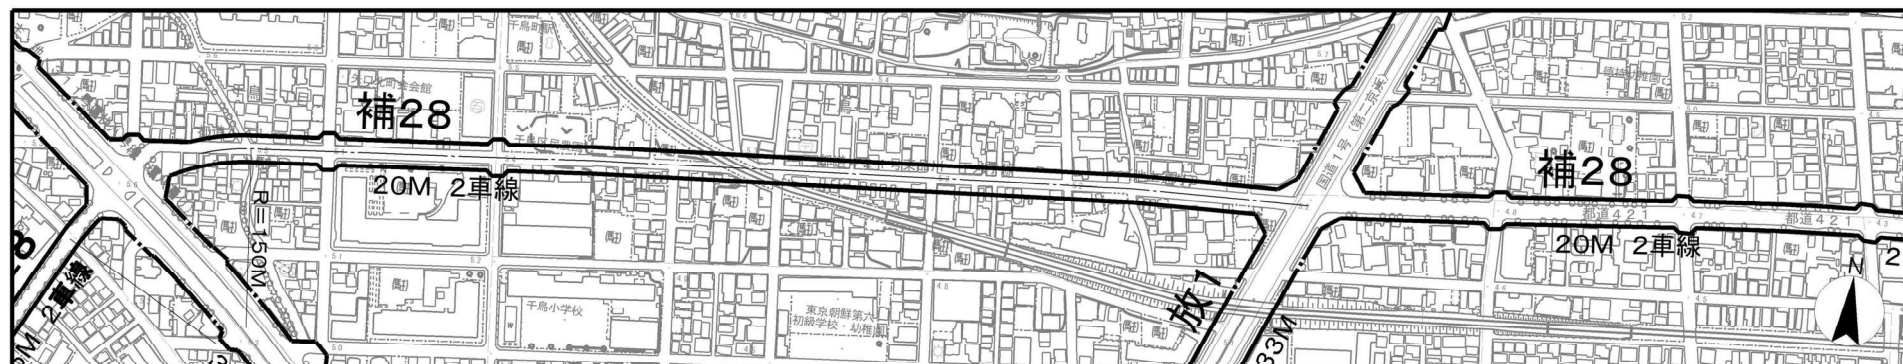


凡 例	
===	計画変更新線
---	既定計画線

この地図は、国土地理院長の承認（平成24 関公第269号）を得て作成した東京都地形図（S=1：2500）を複製（29 都市基交第85号）して作成したものである。無断複製を禁ずる。
 この地図は、東京都縮尺1/2,500の地形図（道路網図）を使用して作成したものである。ただし、計画線は、都市計画道路の計画図から転記したものである。無断複製を禁ずる。（承認番号）29 都市基街第273号、平成29年12月21日

東京都市計画道路 幹線街路補助線街路第28号線 計画図8 〔東京都決定〕

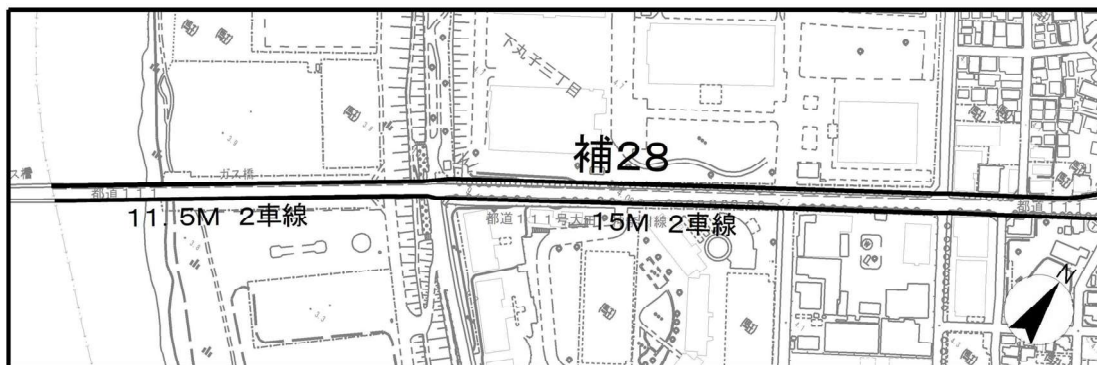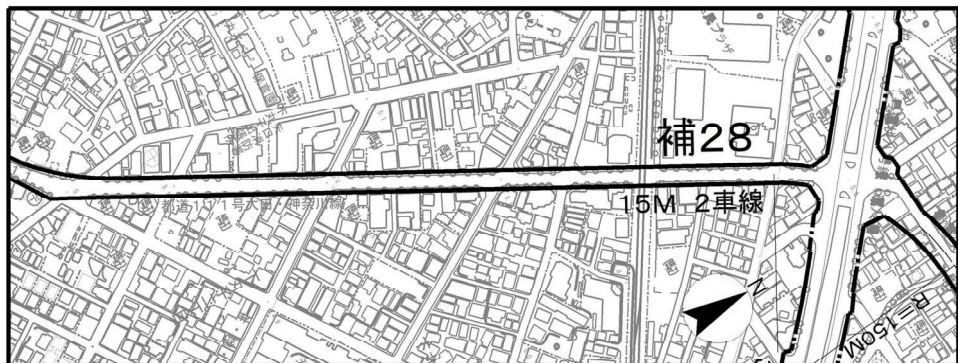

凡 例	
	計画変更新線
	既定計画線

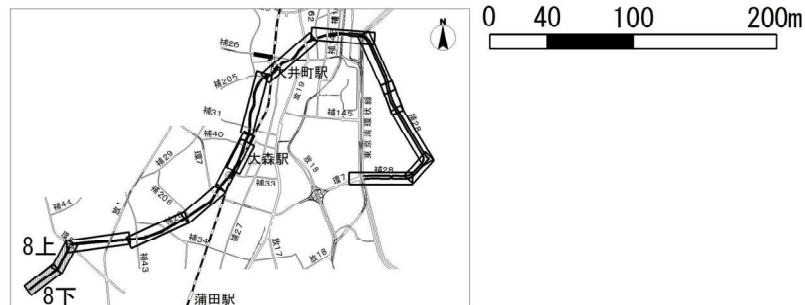

この地図は、国土地理院長の承認（平成24関公第269号）を得て作成した東京都地形図（S=1:2500）を複製（29都市基交第85号）して作成したものである。無断複製を禁ずる。
 この地図は、東京都縮尺1/2,500の地形図（道路網図）を使用して作成したものである。ただし、計画線は、都市計画道路の計画図から転記したものである。無断複製を禁ずる。（承認番号）29都市基街第273号、平成29年12月21日