




東京都市計画公園平面図
 第3・3・114号南中野公園
 縮尺式千五百分之一

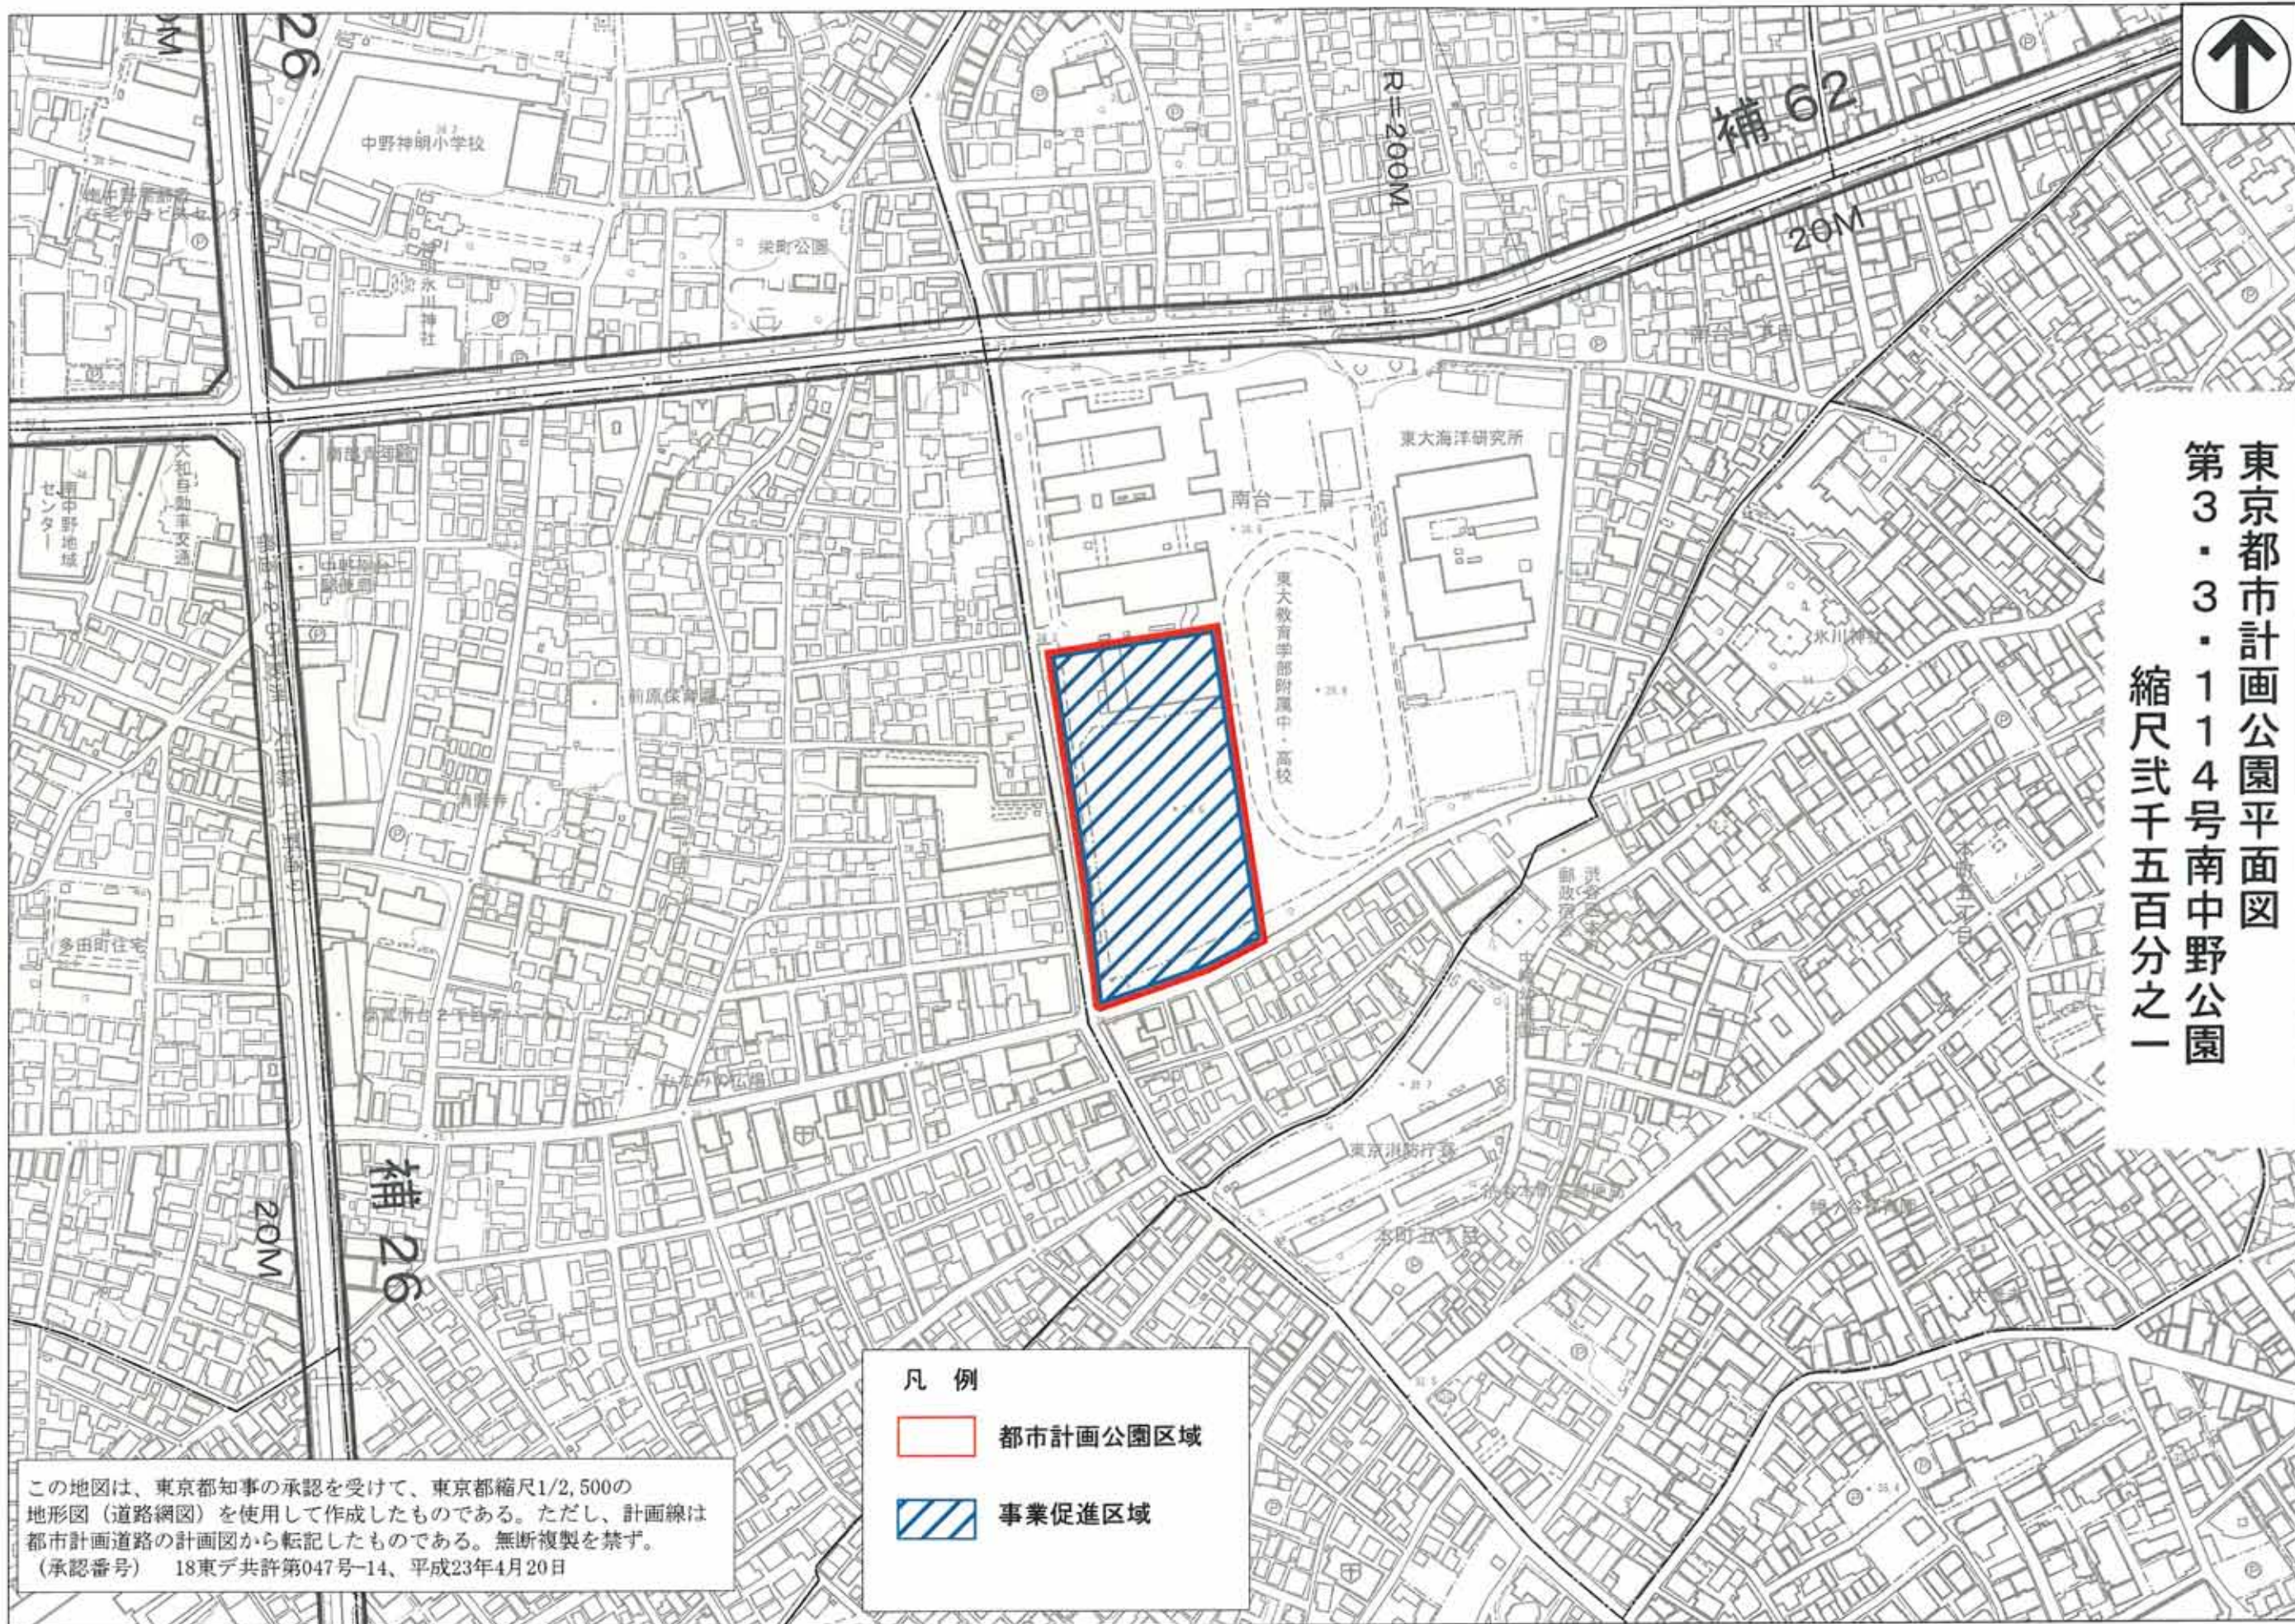

- 凡例
- 都市計画公園区域
 - 事業促進区域

この地図は、東京都知事の承認を受けて、東京都縮尺1/2,500の地形図（道路網図）を使用して作成したものである。ただし、計画線は都市計画道路の計画図から転記したものである。無断複製を禁ず。
 (承認番号) 18東デ共許第047号-14、平成23年4月20日