




東京都市計画公園平面図  
 第3・3・115号本町五丁目公園  
 縮尺式千五百分之一

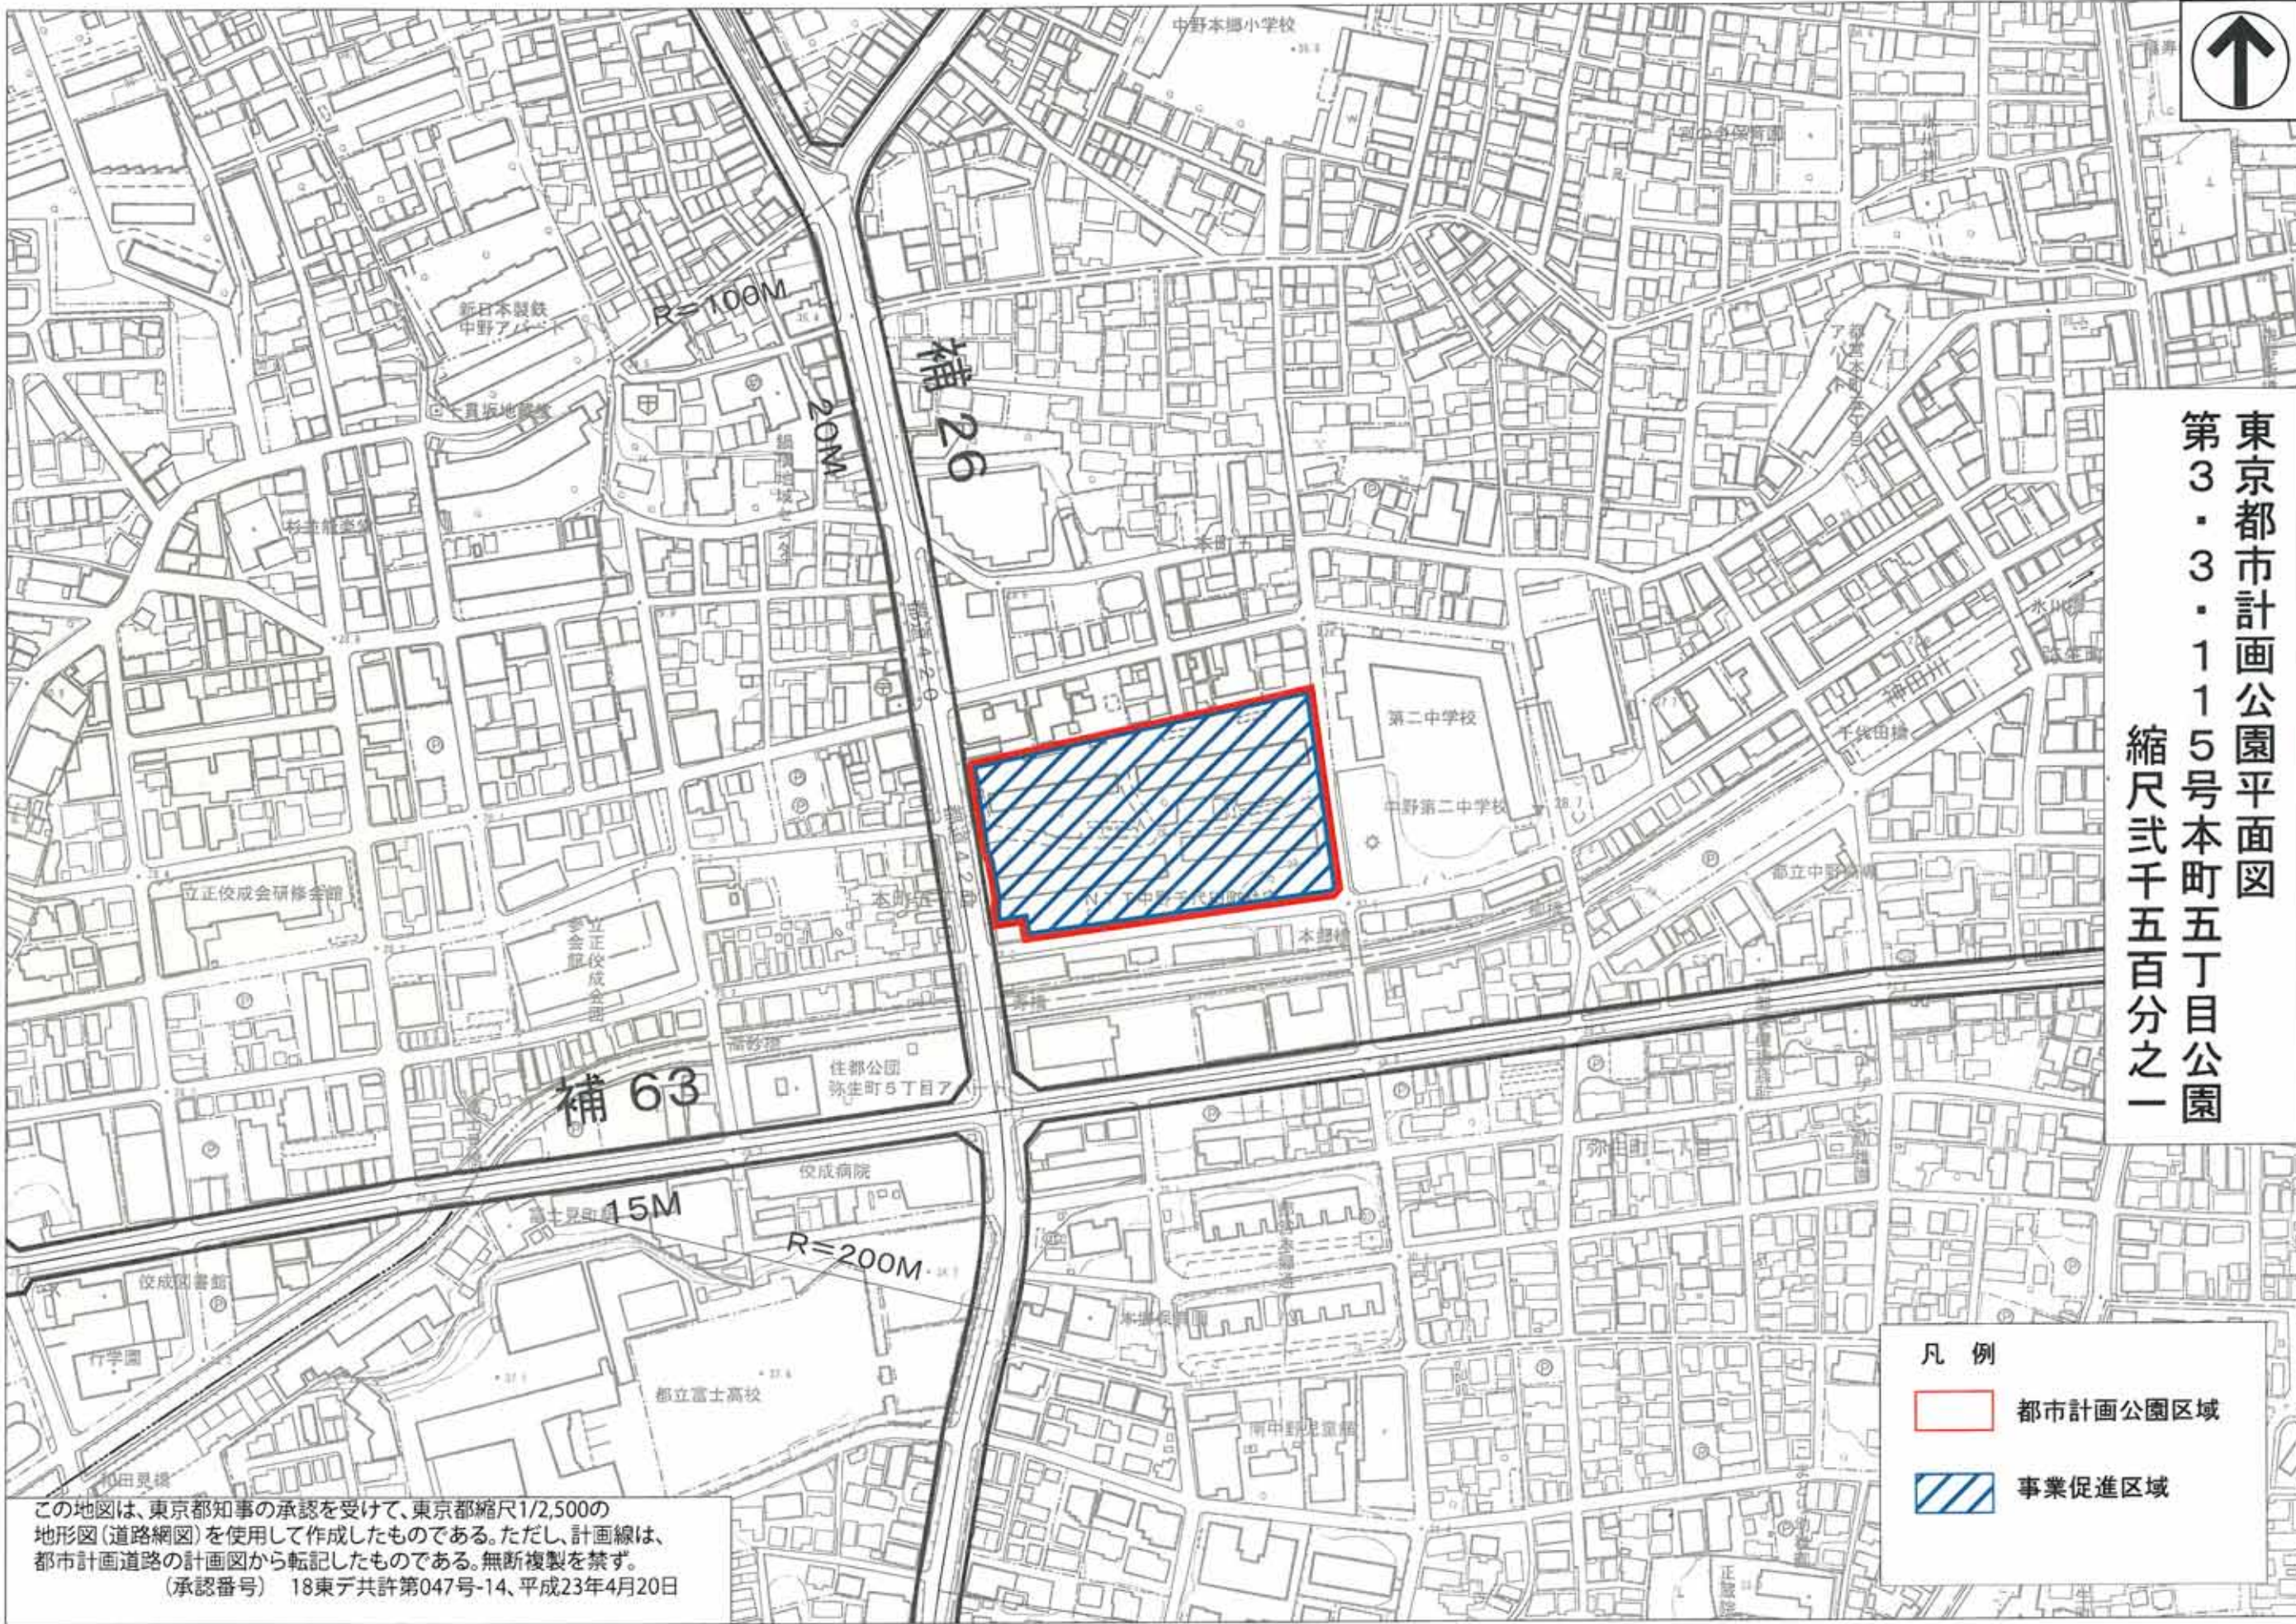

- 凡例
- 都市計画公園区域
  - 事業促進区域

この地図は、東京都知事の承認を受けて、東京都縮尺1/2,500の地形図(道路網図)を使用して作成したものである。ただし、計画線は、都市計画道路の計画図から転記したものである。無断複製を禁ず。  
 (承認番号) 18東デ共許第047号-14、平成23年4月20日