



位置図 S=1:2500 (S=1:1250)

東大和市

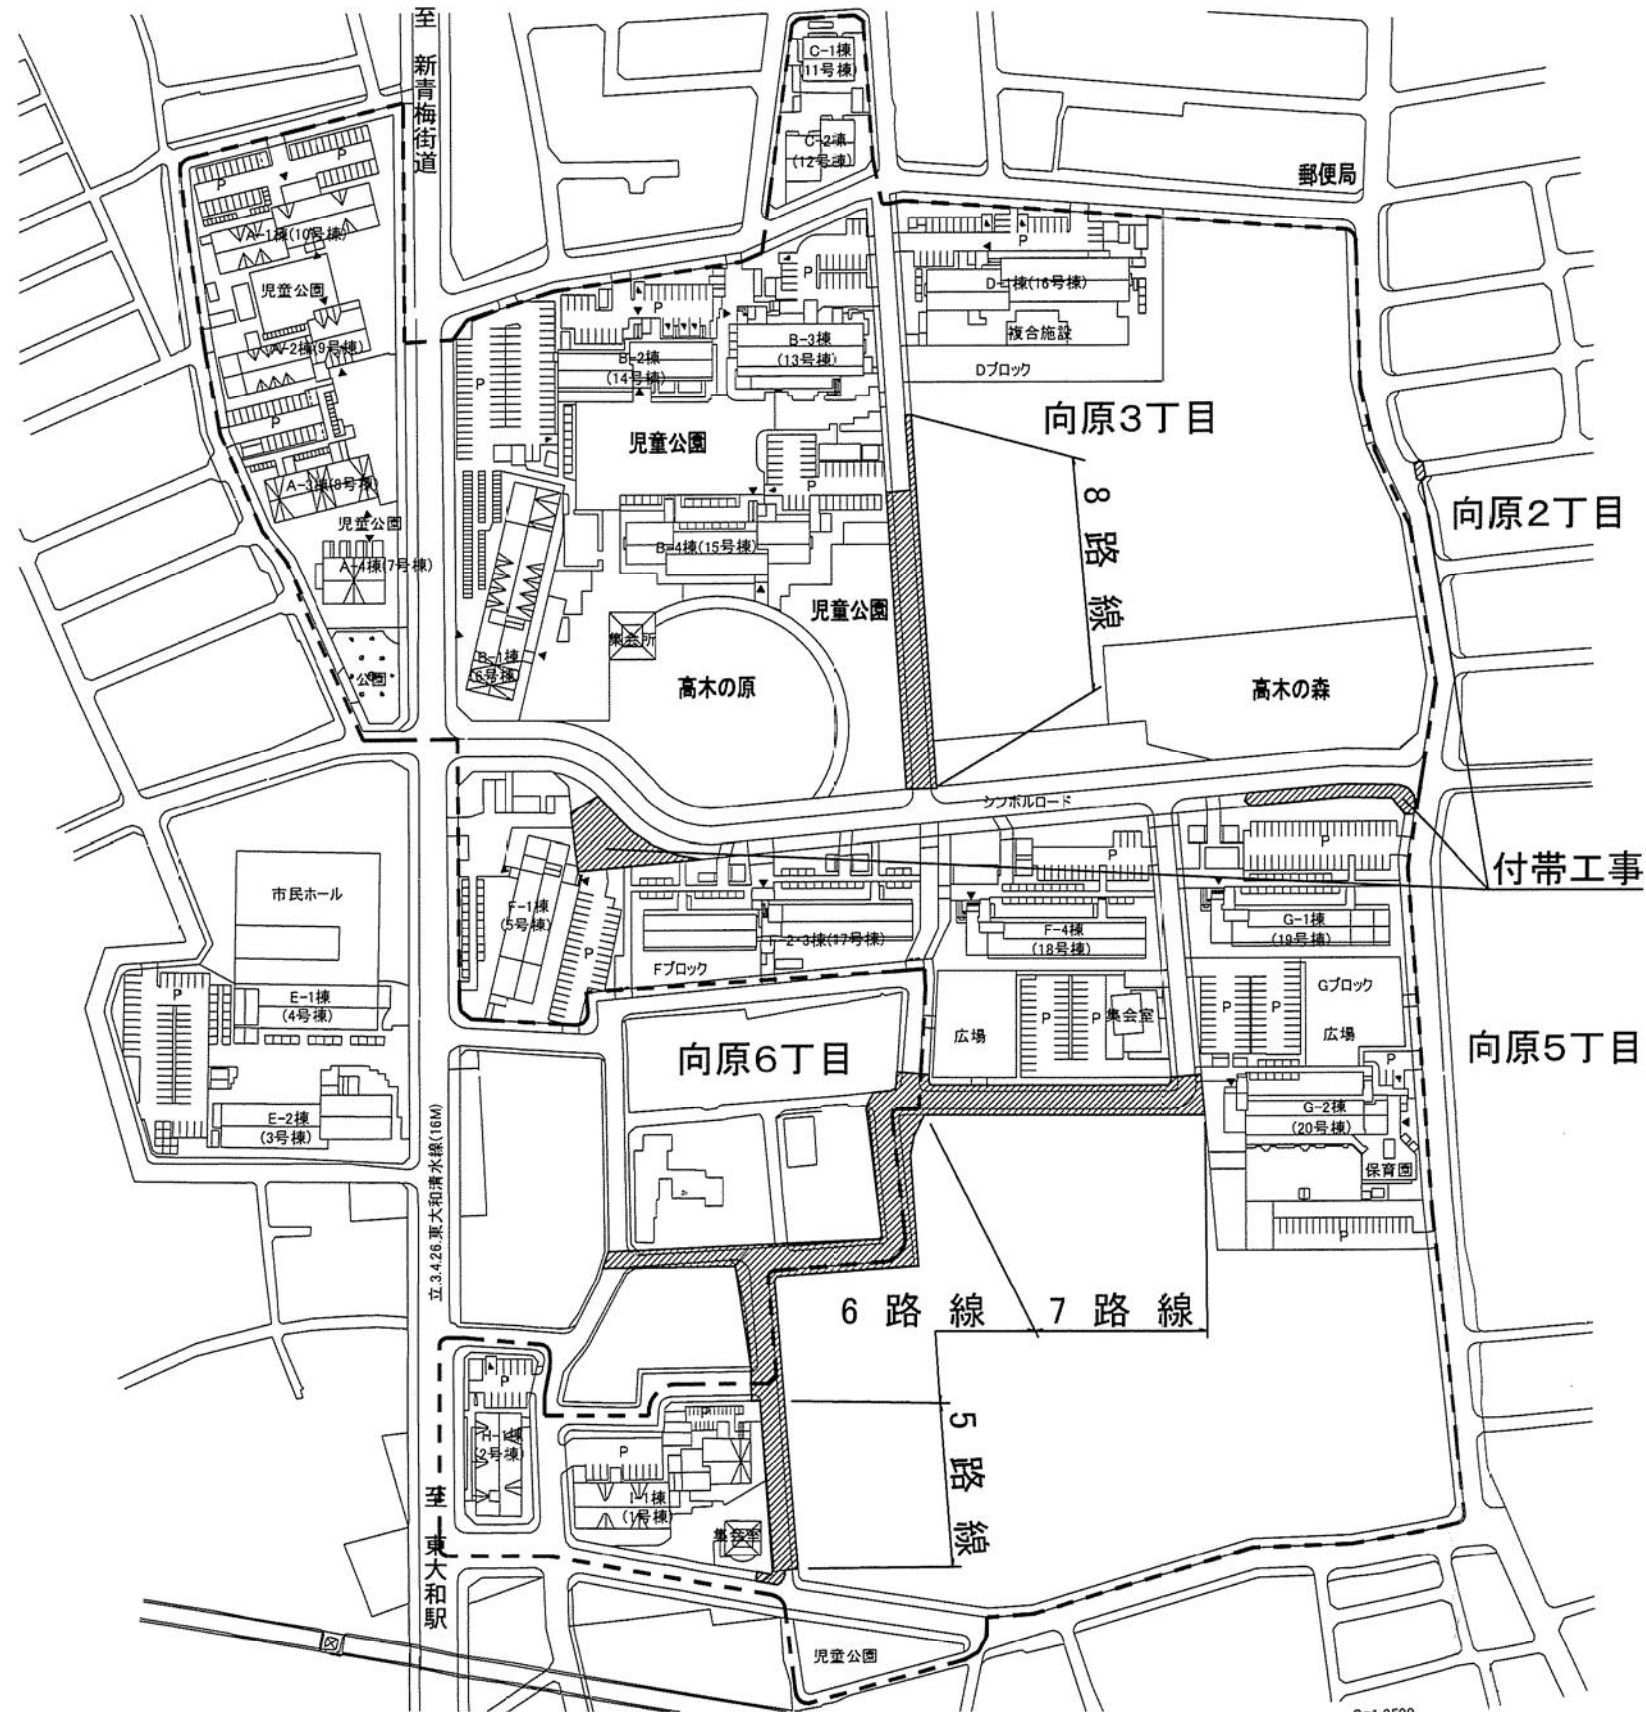

案内図 S=1:15000 (7500)

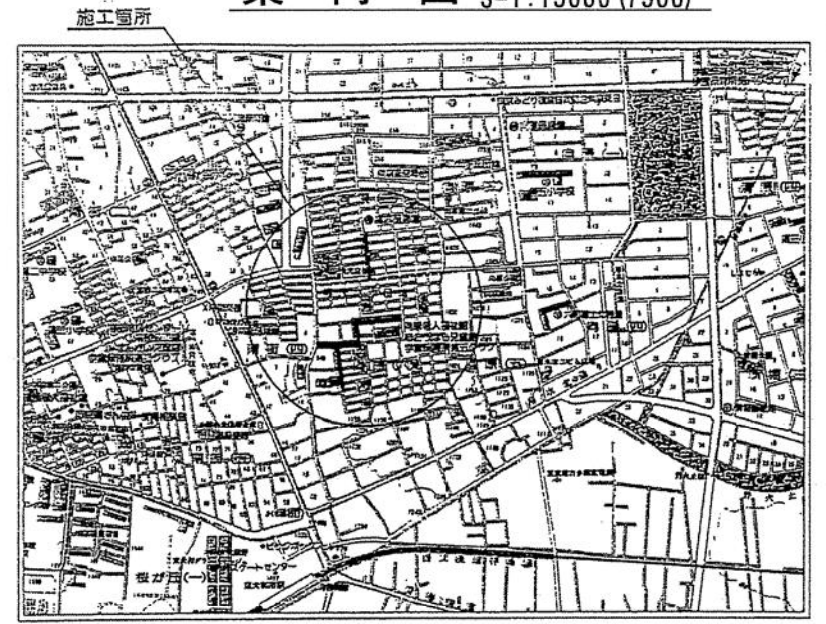



- 工事施工箇所
- 都営住宅範囲

しゅん功図

工事件名	第2203号 東大和向原道路工事(その9)		
工事場所	東京都東大和市向原六丁目1番ほか		
図面名	案内図		
図面番号	1/33	縮尺	S=1:2500(1:1250) 1/33
作成年月日	平成23年 4 月		

街築工平面図 (5路線) S=1:500(1:250)

東 大 和 市
向 原 6 丁 目

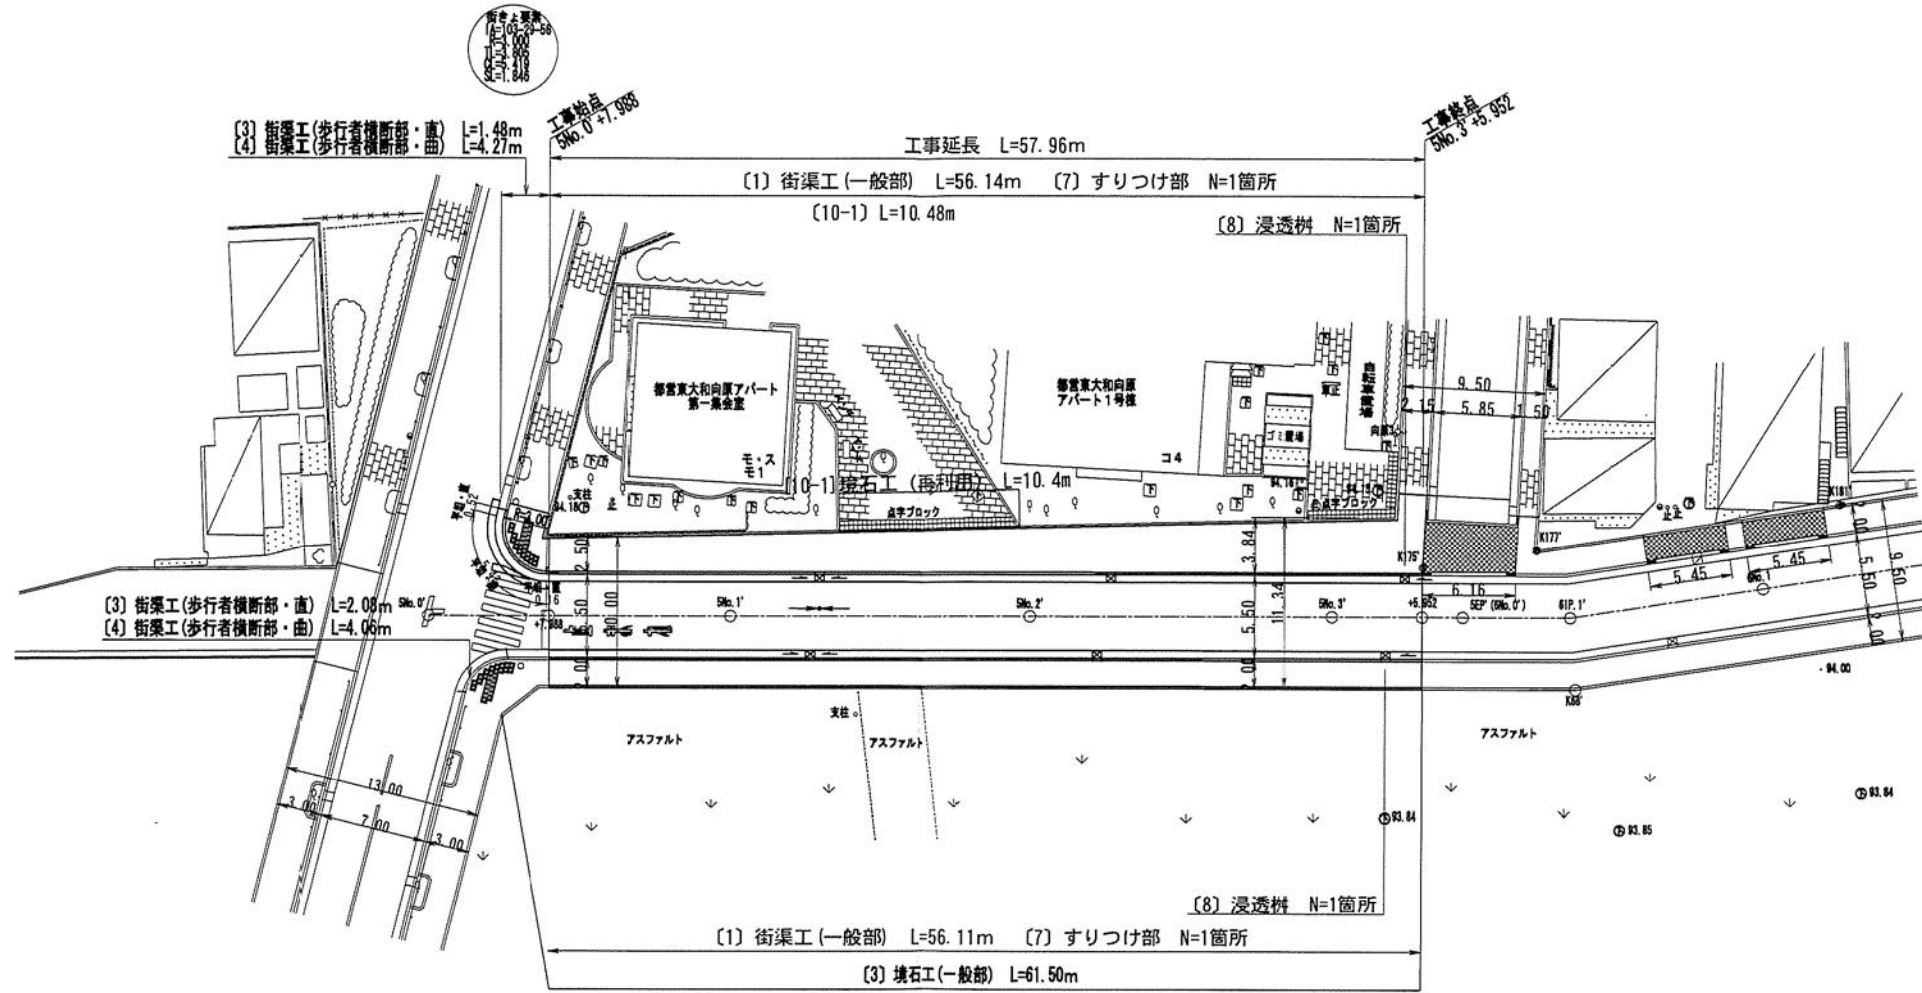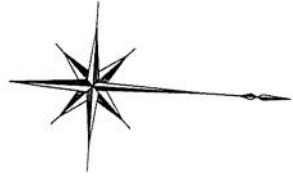

凡例及び数量表 (街築工)


番号	凡例	工種	形状・寸法	単位	数量	摘要
(1)	街築工155型	街築工	一般部 直線	m	112.25	
(3)	街築工155型	街築工	歩行者横断用平坦部 直線	m	3.56	
(4)	街築工155型	街築工	歩行者横断用平坦部 曲線	m	8.33	
(7)	街築工155型	街築工	歩道すりつけ部	箇所	2	
(8)	街築工用浸透柵 155型	街築工	一般部	箇所	2	
(10)	塊石工	街築工	一般部	m	61.50	
(10-1)	塊石工(再利用)	街築工	一般部	m	10.48	

しゅん功図

工事件名	第2203号東大和向原道路工事 (その9)		
工事場所	東京都東大和市向原六丁目1番ほか		
図面名	街築工平面図 (5路線)		
図面番号	4/33	縮尺	1:500(250)
作成年月日	平成23年 4月		

街築工平面図 (6路線) S=1:500(1:250)

東大和市
向原6丁目

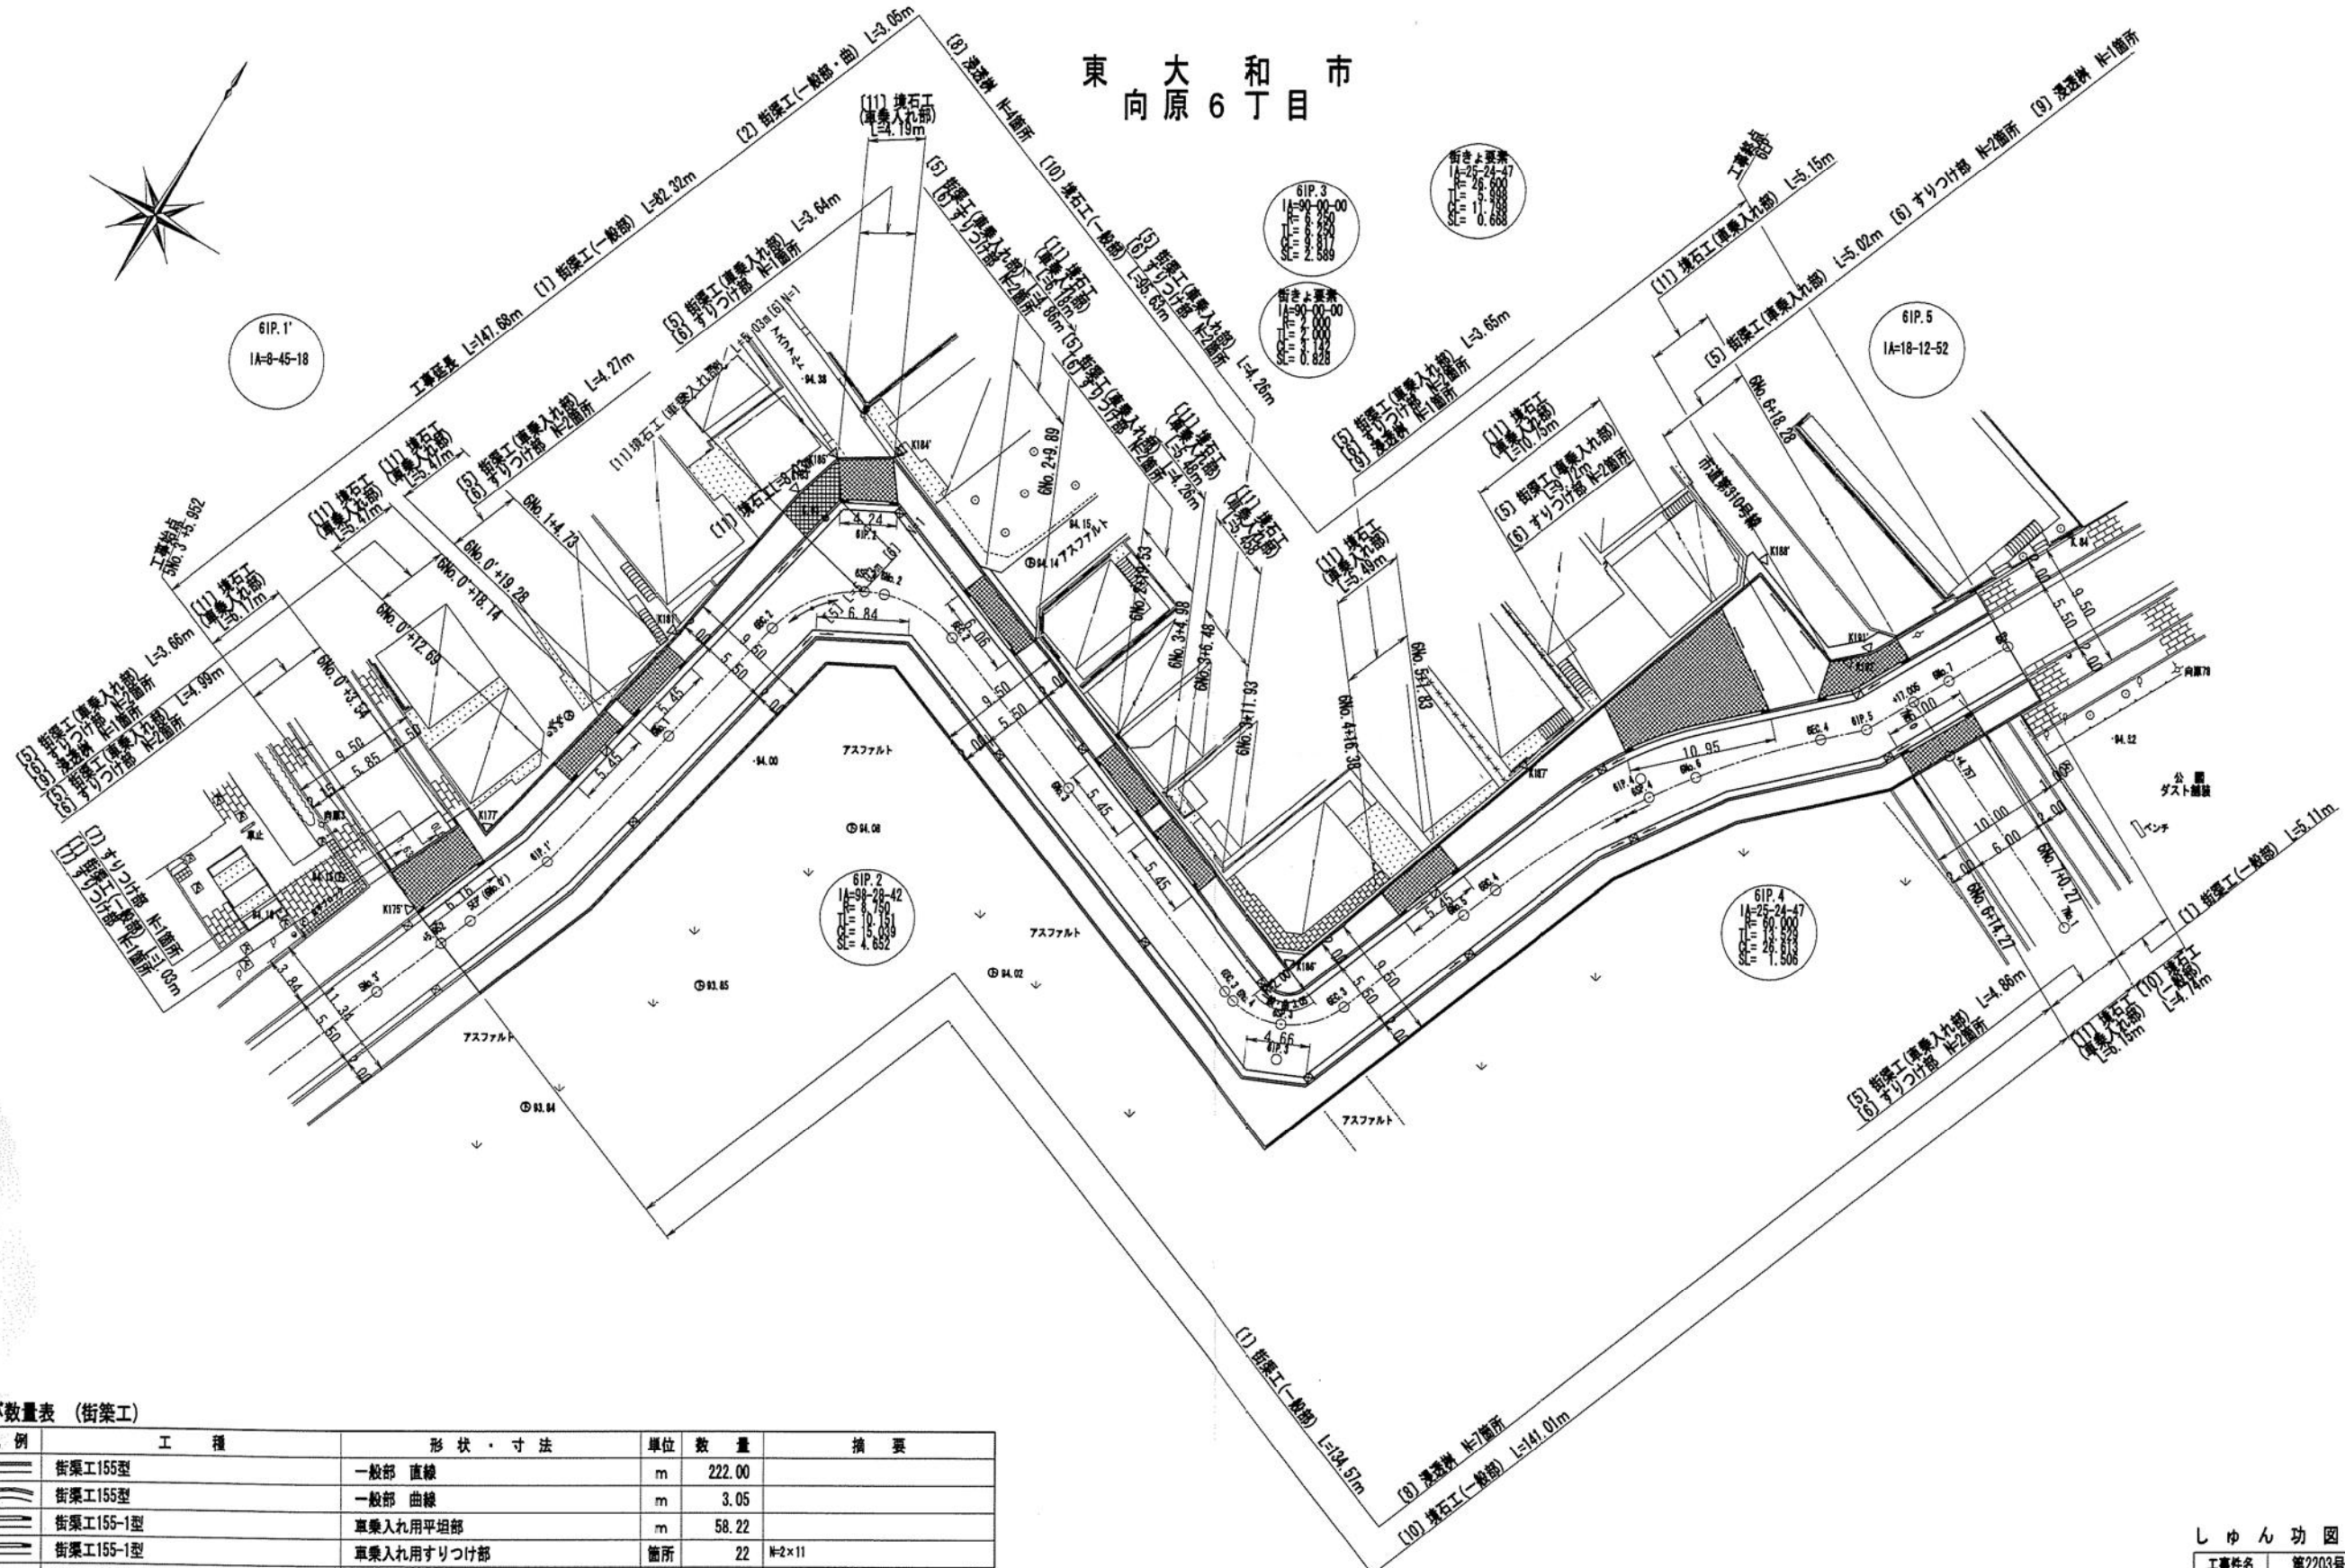

凡例及び数量表 (街築工)



番号	凡例	工種	形状・寸法	単位	数量	摘要
(1)	街築工155型	街築工155型	一般部 直線	m	222.00	
(2)	街築工155型	街築工155型	一般部 曲線	m	3.05	
(5)	街築工155-1型	街築工155-1型	車乗入れ用平坦部	m	58.22	
(6)	街築工155-1型	街築工155-1型	車乗入れ用すりつけ部	箇所	22	N=2×11
(7)	街築工155型	街築工155型	歩道すりつけ部	箇所	2	N=1+1
(8)	街築工用浸透樹 155型	街築工用浸透樹 155型	一般部	箇所	11	N=4+7
(9)	街築工用浸透樹 155型	街築工用浸透樹 155型	平坦部	箇所	3	
(10)	埋石工	埋石工	一般部	m	241.38	
(11)	埋石工	埋石工	車乗入れ部	m	73.99	
(12)	▽	境界石設置工	東大和市支給	箇所	12	

しゅん功図

工事件名	第2203号東大和向原道路工事 (その9)
工事場所	東京都東大和市向原六丁目1番ほか
図面名	街築工平面図 (6路線)
図面番号	5/33 縮尺 1:500(250) 1/1000
作成年月日	平成23年 4月

街築工・舗装工平面図 (7路線) S=1:500(1:250)

東大和市 向原6丁目

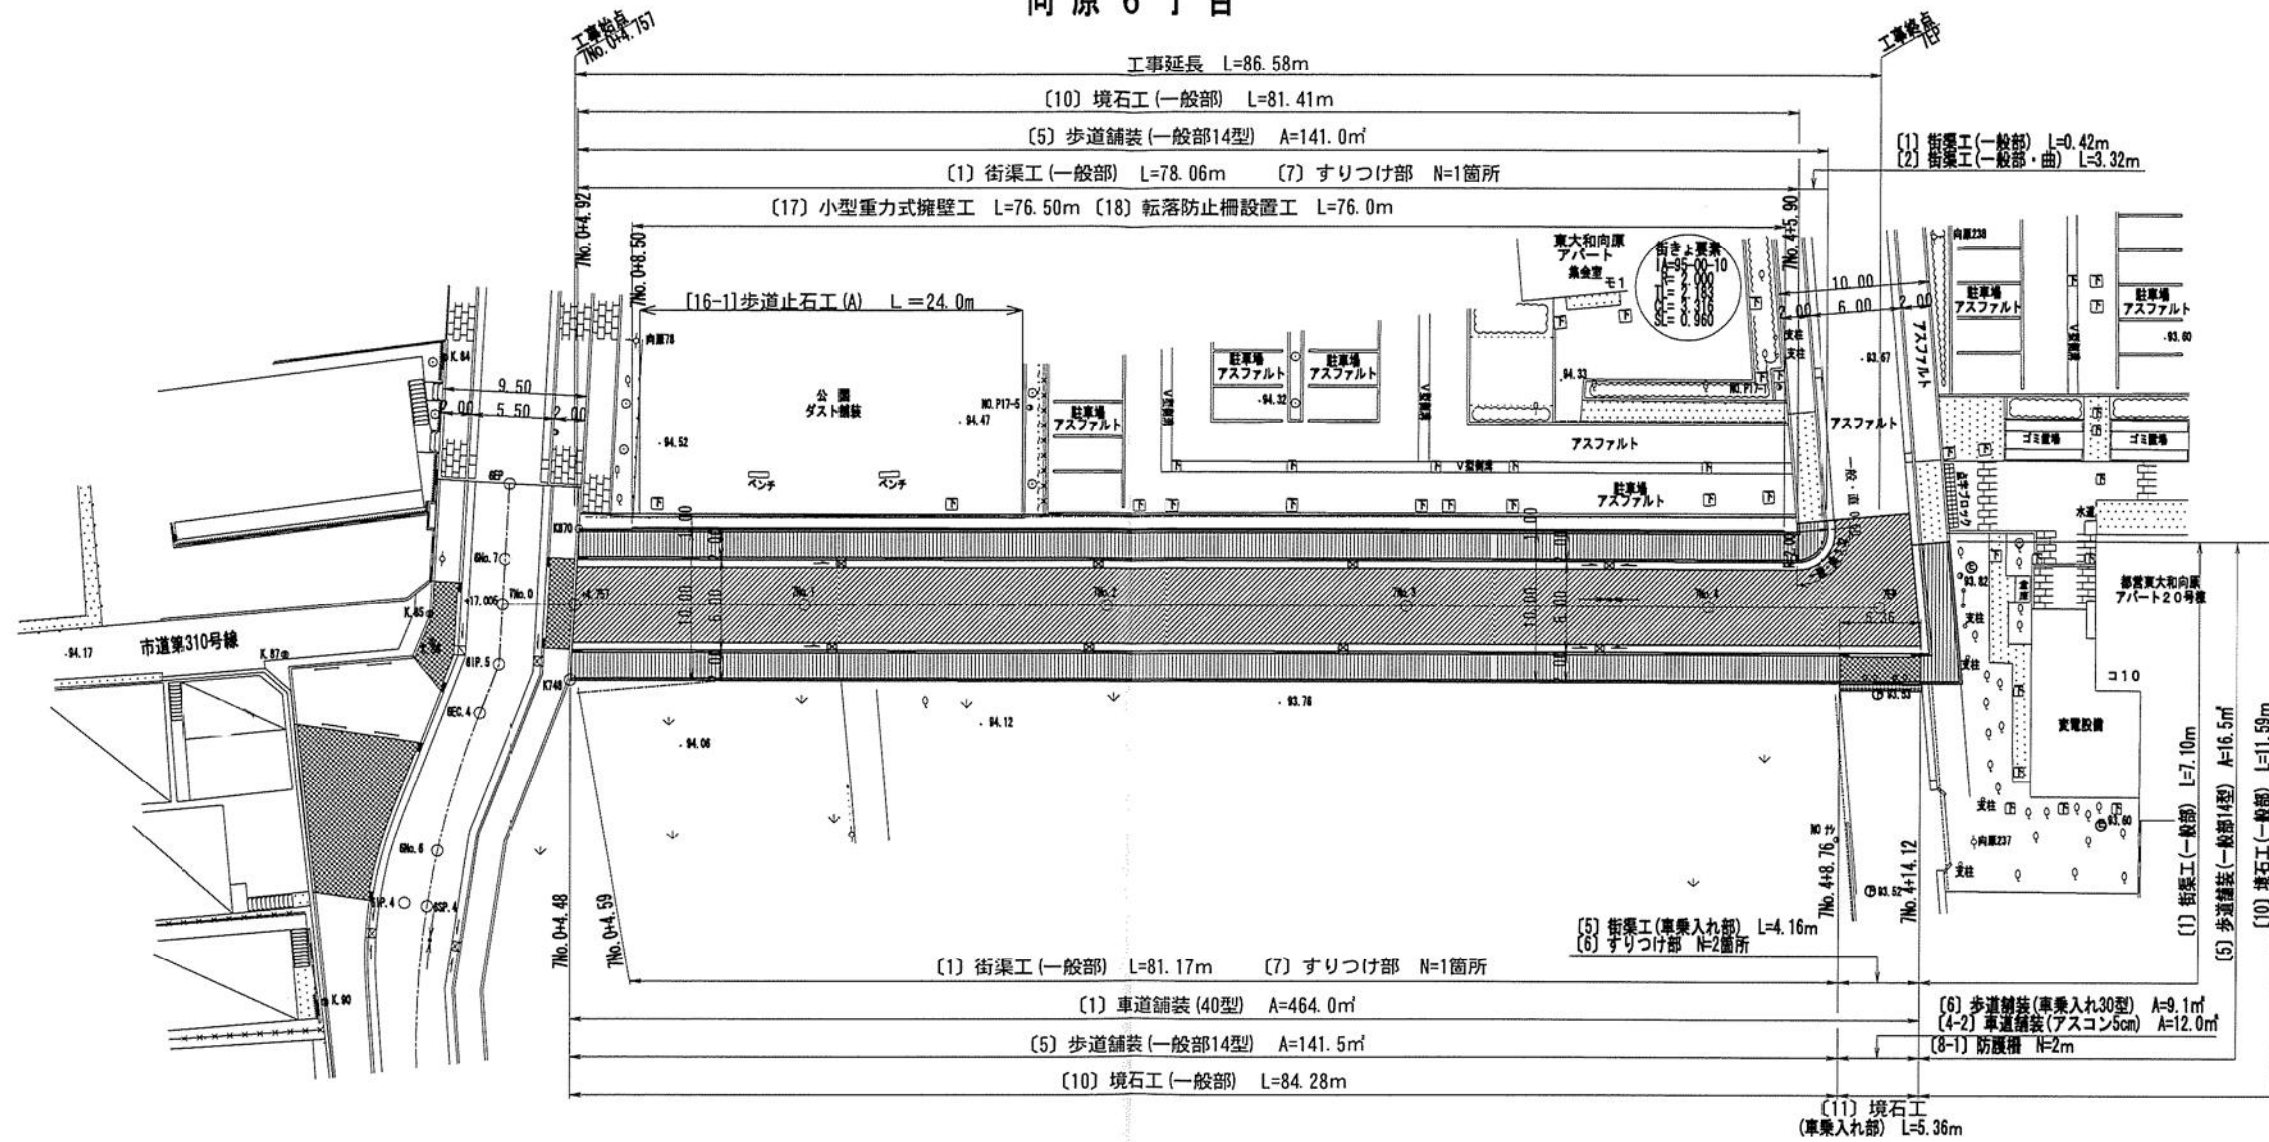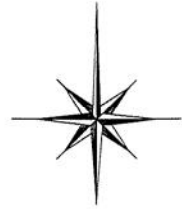

凡例及び数量表 (街築工)

番号	凡例	工種	形状・寸法	単位	数量	摘要
[1]	街渠工155型	一般部 直線		m	166.75	
[2]	街渠工155型	一般部 曲線		m	3.32	
[5]	街渠工155-1型	車乗入れ用平坦部		m	4.16	
[6]	街渠工155-1型	車乗入れ用すりつけ部		箇所	2	
[7]	街渠工155型	歩道すりつけ部		箇所	2	
[10]	境石工	一般部		m	177.28	
[11]	境石工	車乗入れ部		m	5.36	
[17]	小型重力式擁壁工	H=600		m	76.50	
[18]	転落防止柵設置工	H=1100		m	76.0	
[16-1]	歩道止石工(A)			m	24.0	

凡例及び数量表 (舗装工)

番号	凡例	区分	種別	単位	数量	摘要
[2]		車道(支道巻込み部含む)	車道舗装(アスコン40型)	m ²	464	
[4-2]		車道(現況すり付け部)	車道舗装(アスコン5cm)・表層施工	m ²	12	
[5]		歩道(一般部)	歩道舗装(透水性アスコン14型)	m ²	299	
[6]		歩道(車乗入れ部)	歩道舗装(セメコン30型)	m ²	9	

凡例及び数量表 (安全施設工)

番号	凡例	工種	形状・寸法	単位	数量	摘要
[8-1]	○	防護柵設置工(門型)		m	2	

しゅん 功 図


工事件名	第2203号東大和向原道路工事(その9)		
工事場所	東京都東大和市向原六丁目1番ほか		
四面名	街築工・舗装工平面図(7路線)		
図面番号	6/33	縮尺	1:500(250) 1/1000(250)
作成年月日	平成23年 4月		

街築工・舗装工平面図 (8路線)

S=1:500 (S=1:250)

東大和市 向原3丁目

工事延長 L=120.60m

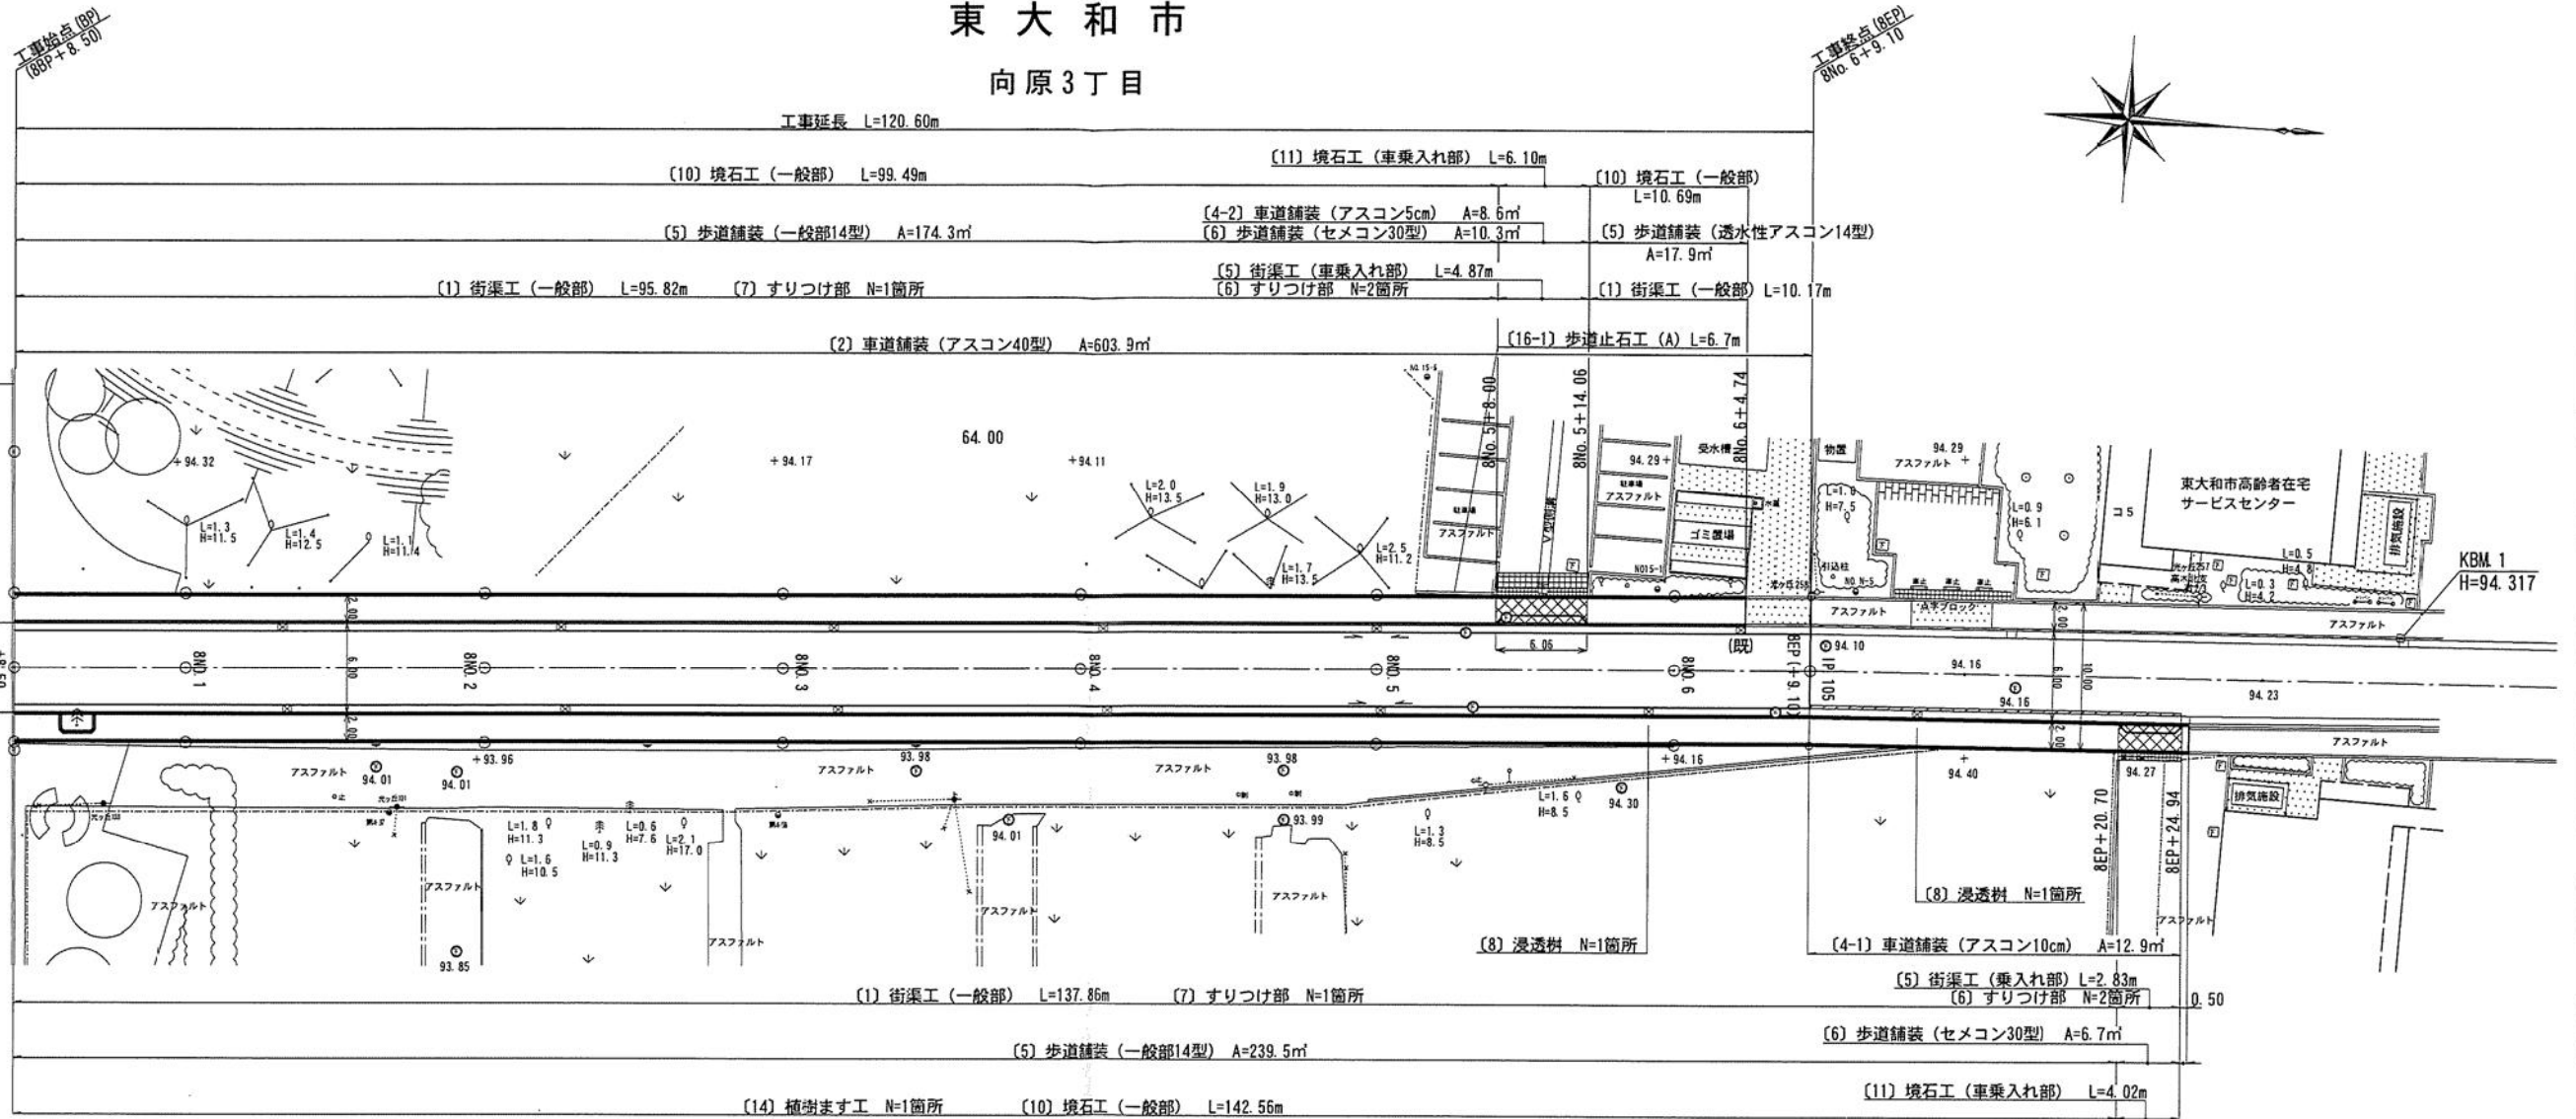

凡例及び数量表 (街築工)

番号	凡例	工種	形状・寸法	単位	数量	摘要
(1)	街築工155型	街築工155型	一般部 直線	m	243.85	
(5)	街築工155型-1型	街築工155型-1型	車乗入れ用平坦部	m	7.70	
(6)	街築工155型-1型	街築工155型-1型	車乗入れ用すりつけ部	箇所	4	
(7)	街築工155型	街築工155型	歩道すりつけ部	箇所	2	
(8)	街築工用浸透樹155型	街築工用浸透樹155型	一般部	箇所	2	
(10)	境石工	境石工	一般部	m	252.74	
(11)	境石工	境石工	車乗入れ部	m	10.12	
(14)	植樹ます工	植樹ます工	植樹ます (G-2) 基礎あり	箇所	1	
(16-1)	歩道止石工 (A)	歩道止石工 (A)		m	6.7	

(舗装工)

(2)	車道舗装	車道舗装	アスコン40型	m²	603	
(4-1)	車道舗装 (現況すり付け部)	車道舗装 (現況すり付け部)	アスコン10cm (表基層施工)	m²	12	
(4-2)	車道舗装 (現況すり付け部)	車道舗装 (現況すり付け部)	アスコン5cm (表層施工)	m²	8	
(5)	歩道舗装 (一般部)	歩道舗装 (一般部)	透水性アスコン14型	m²	431	
(6)	歩道舗装 (車乗入れ部)	歩道舗装 (車乗入れ部)	セメコン30型	m²	17	

しゅん功図

工事件名	第2203号東大和向原道路工事 (その9)		
工事場所	東京都東大和市向原六丁目1番ほか		
図面名	街築工・舗装工平面図 (8路線)		
図面番号	7/33	縮尺	S=1:500 (50%縮尺)
作成年月日	平成23年 4月		