議第7744号、議第7745号

国立都市計画道路の変更（東京都決定）

国立都市計画道路中、３・３・15 号中新田立川線ほか１路線を次のように変更する。

種別	名称		位置			区域	構造				備考
	番号	路線名	起点	終点	主な経過地	延長	構造形式	車線の数	幅員	地表式の区間における鉄道等との交差の構造	
幹線街路	３・３・15	中新田立川線	国立市 泉 一丁目	国立市 富士見台 四丁目	国立市 矢川 三丁目	約2,300m	地表式	４車線	25m	東日本旅客鉄道南武線と立体交差 自動車専用道路と立体交差　１か所 幹線街路３・３・２号と立体交差 幹線街路と平面交差　４か所	
	車線の数の内訳		４車線			約1,400m					
	そ　の　他										
	３・４・５	立川青梅線	国立市 富士見台 一丁目	国立市 青柳 三丁目	国立市 富士見台 三丁目	約2,970m	地表式	２車線	20m	東日本旅客鉄道南武線と立体交差 幹線街路と平面交差　６か所	
	そ　の　他										

「区域及び構造は、計画図表示のとおり」

理　由：東日本旅客鉄道南武線の連続立体交差化計画に合わせて交差部付近の構造及び一部幅員を変更する。

また、３・３・15 号中新田立川線の事業の実施が周辺環境に与える影響については、東京都環境影響評価条例に基づく環境影響評価書のとおりであり、都市計画を定める上で支障がないと判断する。


変 更 概 要

名　　称	変　　更　　事　　項
3・3・15号中新田立川線	1　構造の変更　　東日本旅客鉄道南武線との交差部の構造の変更 2　一部幅員の変更　　20.7m～33.7m　→　28m　国立市大字谷保字上峯下　延長約170m 25m　→　28m　国立市大字谷保字上峯下　延長約150m 3　一部区域の変更　　国立市富士見台四丁目地内 4　一部車線の数の決定　　4車線　（国立市泉三丁目　～　国立市富士見台四丁目　延長約1,400m）
3・4・5号立川青梅線	1　構造の変更　　東日本旅客鉄道南武線との交差部の構造の変更 2　一部幅員の変更　　20.7m～33.7m　→　20m　国立市大字石田字石田街道　延長約50m 28.7m　→　20m　国立市大字石田字石田街道　～　国立市青柳一丁目　延長約120m 3　一部区域の変更　　国立市大字谷保字上峯下地内 4　車線の数の決定　　2車線　（国立市富士見台一丁目　～　国立市青柳三丁目　延長約2,970m）

国立都市計画道路３・４・５号　立川青梅線
国立都市計画道路３・３・１５号 中新田立川線

位置図

〔東京都決定〕

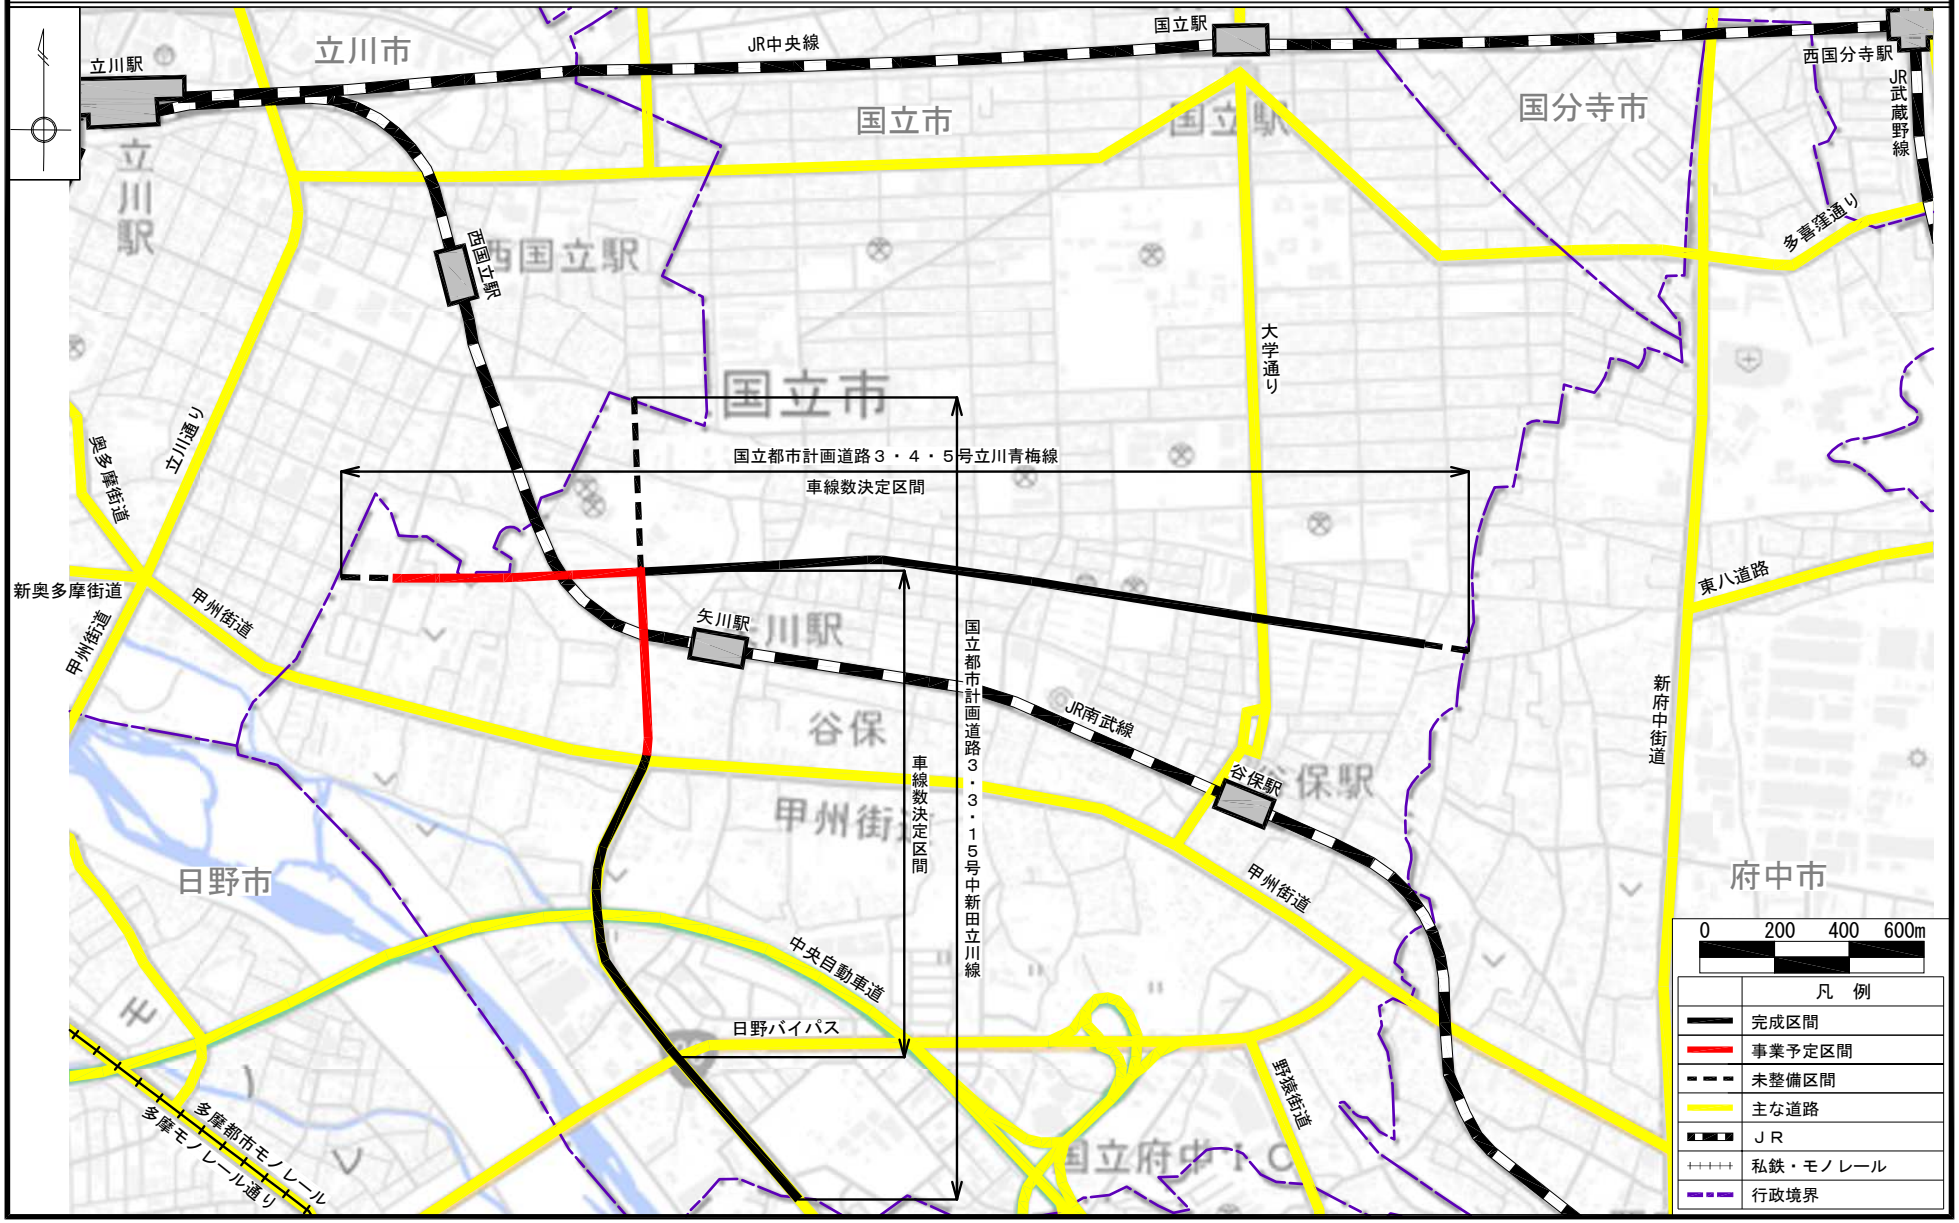


国土地理院発行地理院地図（淡色地図）を加工して作成

国立都市計画道路３・３・１５号中新田立川線　　計画図１　〔東京都決定〕




この地図は、東京都縮尺1/2,500 地形図を使用（７都市基交第463号）して作成したものである。無断複製を禁ずる。
（承認番号）７都市基街都第57号、令和７年５月16日
この地図の著作権は、東京都及び株式会社ミッドマップ東京に帰属する。

国立都市計画道路３・３・１５号中新田立川線　　計画図２　〔東京都決定〕

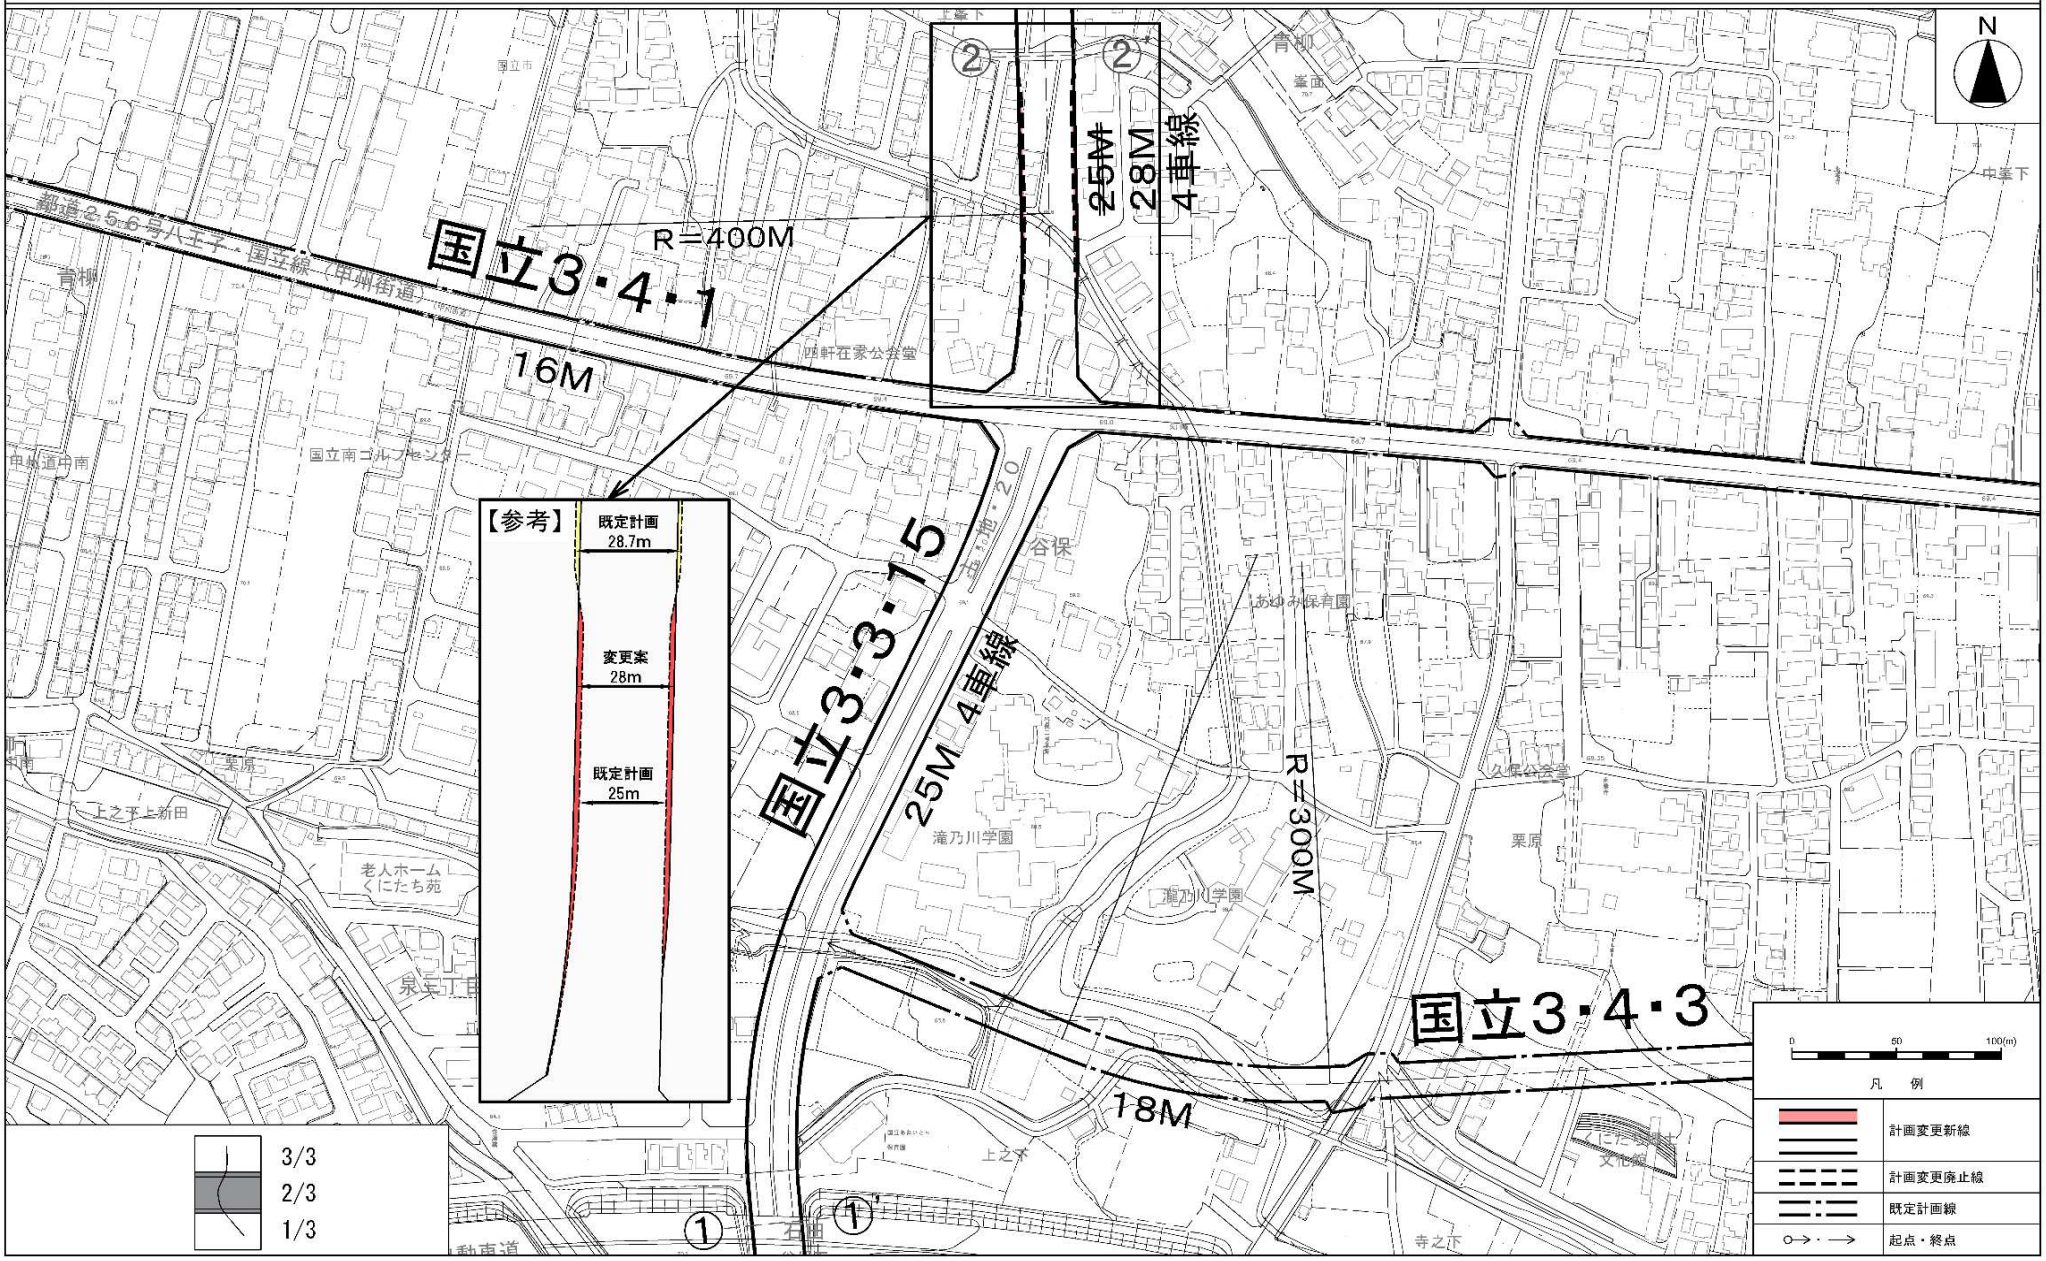

この地図は、東京都縮尺1/2,500 地形図を使用（７都市基交第463号）して作成したものである。無断複製を禁ずる。
（承認番号）７都市基街都第57号、令和７年５月16日
この地図の著作権は、東京都及び株式会社ミッドマップ東京に帰属する。


国立都市計画道路３・３・１５号中新田立川線　　計画図３　〔東京都決定〕

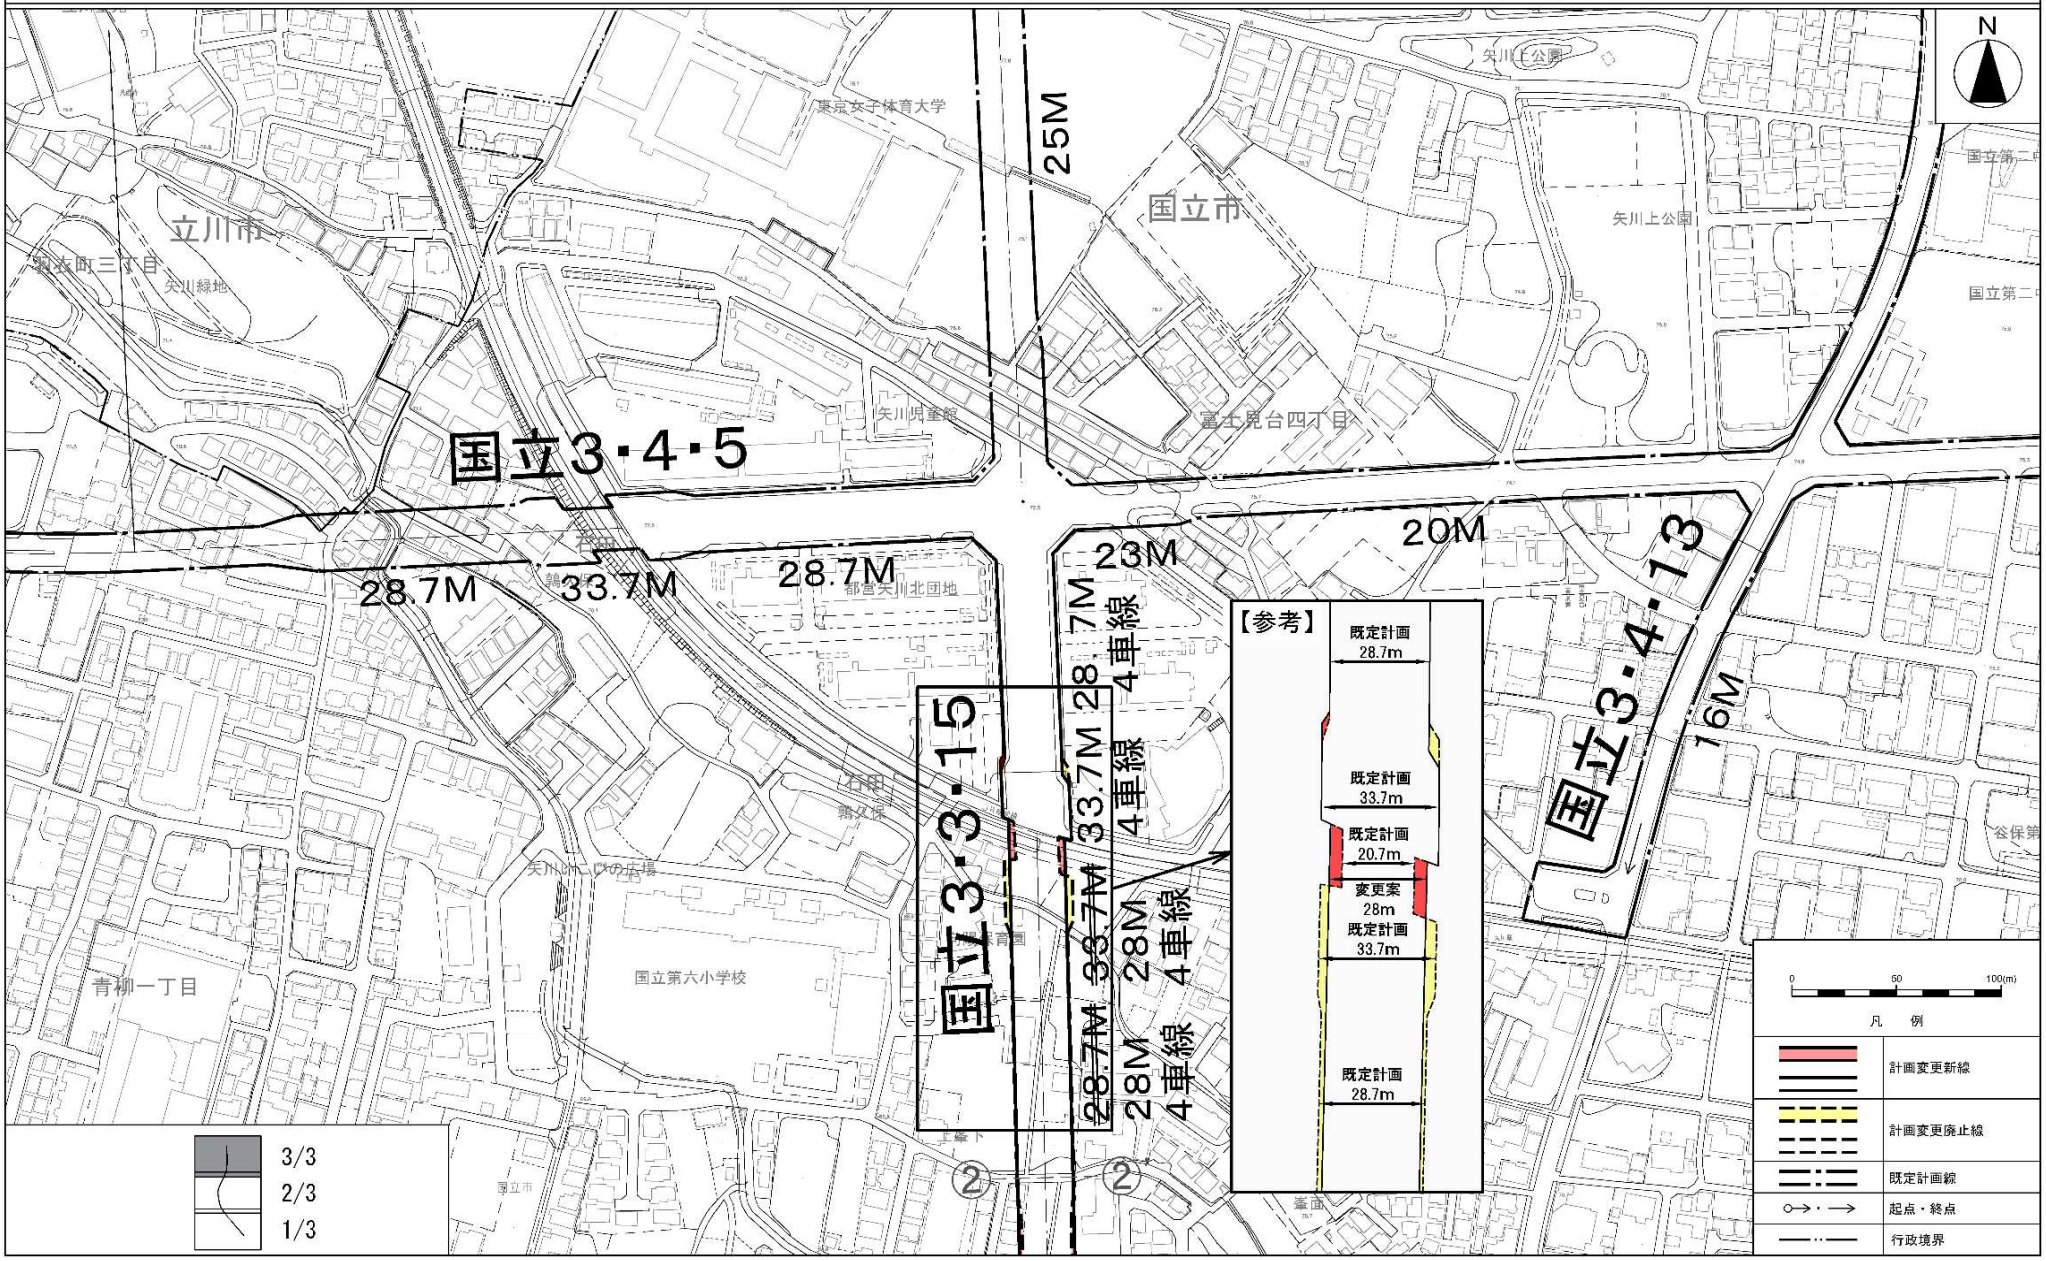

この地図は、東京都縮尺1/2,500 地形図を使用（７都市基交第463号）して作成したものである。無断複製を禁ずる。
（承認番号）７都市基街都第57号、令和７年５月16日
この地図の著作権は、東京都及び株式会社ミッドマップ東京に帰属する。

国立都市計画道路３・４・５号 立川青梅線　計画図１


〔東京都決定〕

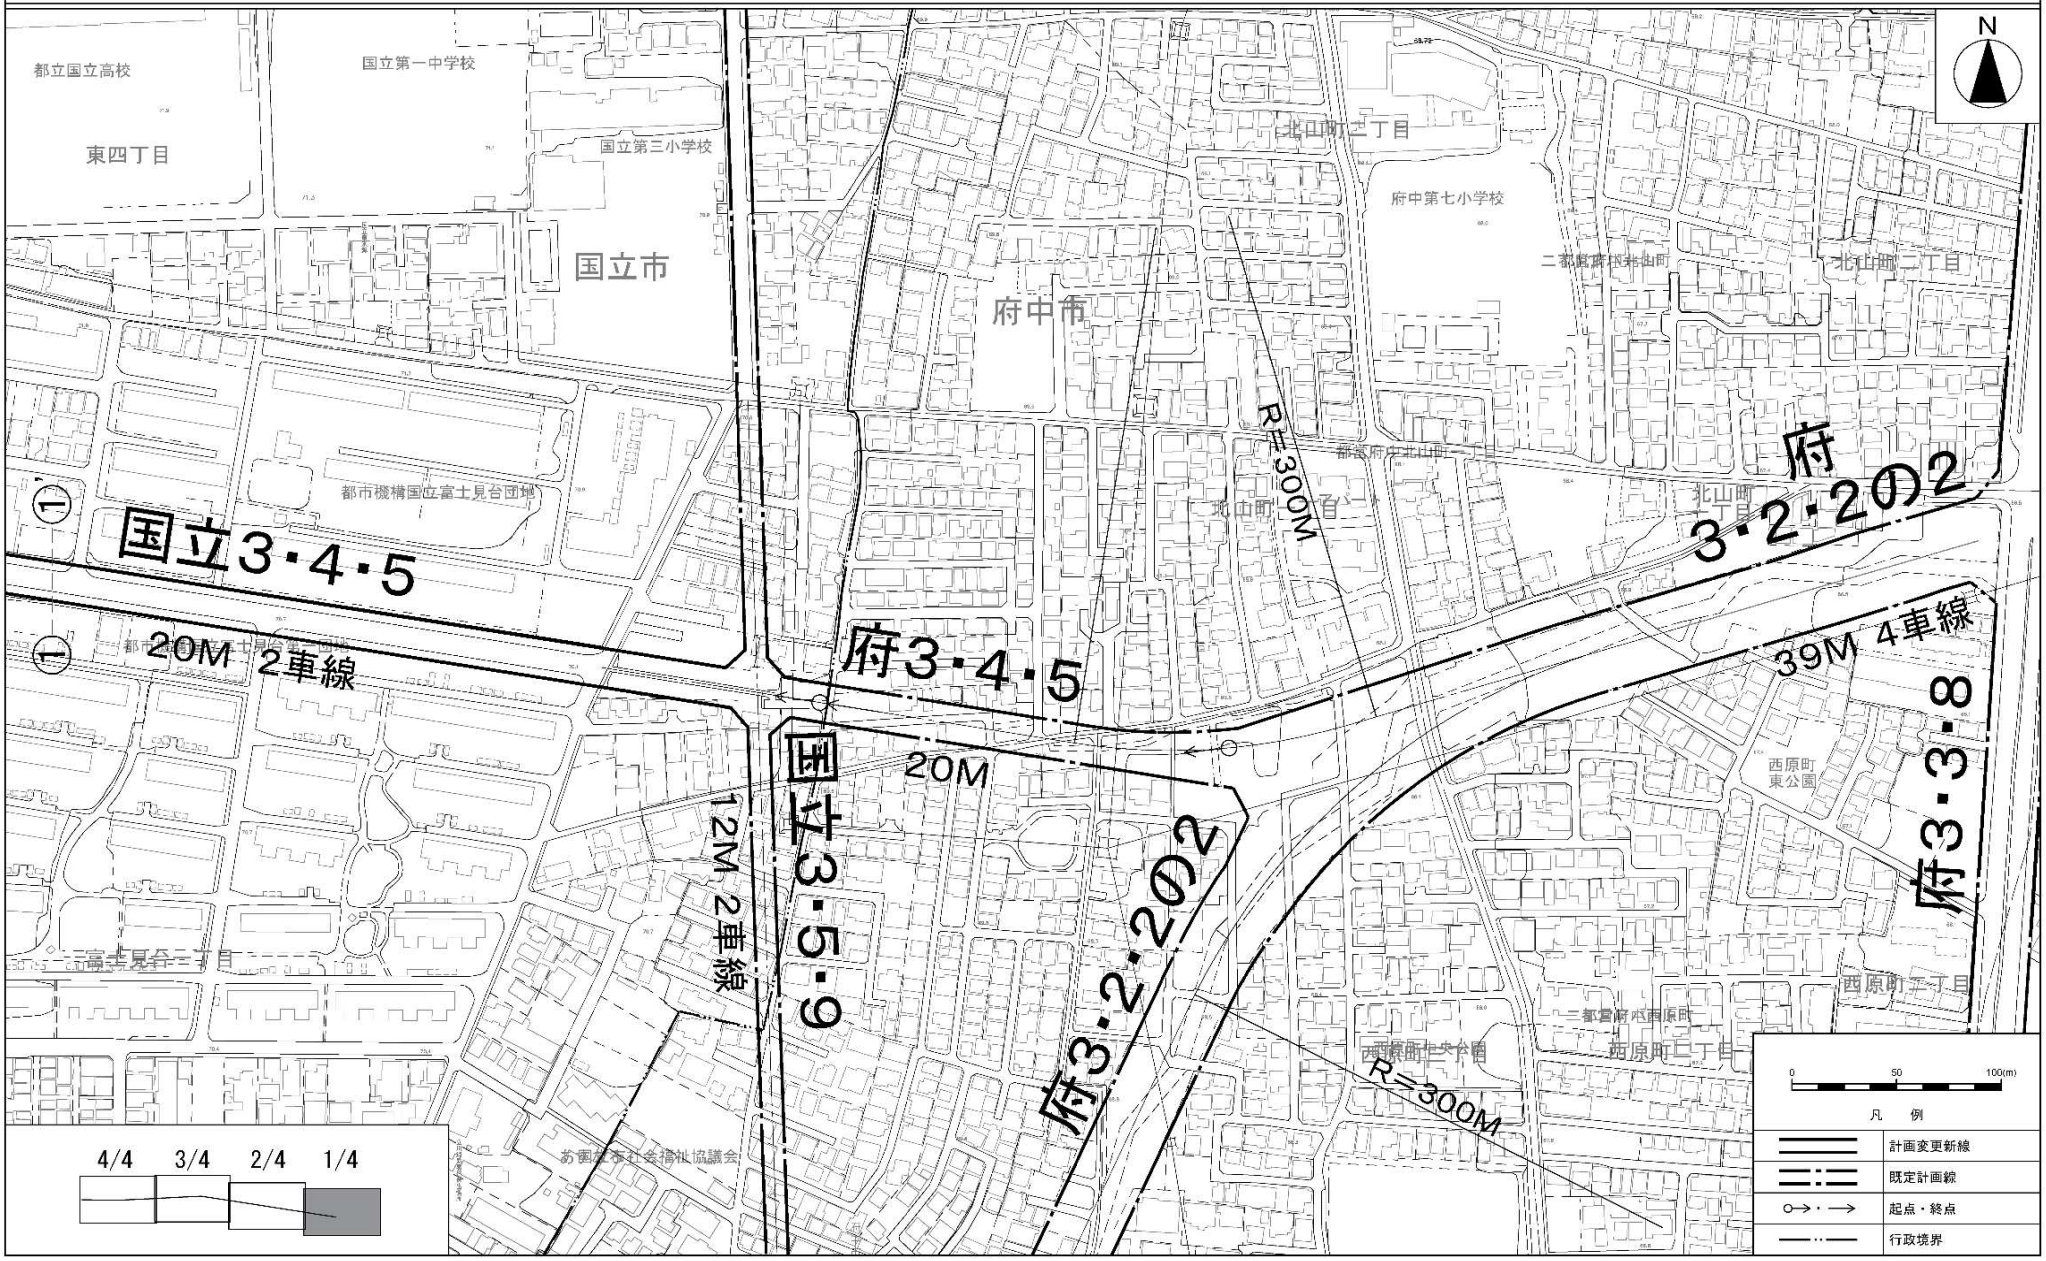

この地図は、東京都縮尺1/2,500 地形図を使用（７都市基交第463号）して作成したものである。無断複製を禁ずる。
（承認番号）７都市基街都第57号、令和７年５月16日
この地図の著作権は、東京都及び株式会社ミッドマップ東京に帰属する。

国立都市計画道路３・４・５号 立川青梅線　計画図２

〔東京都決定〕

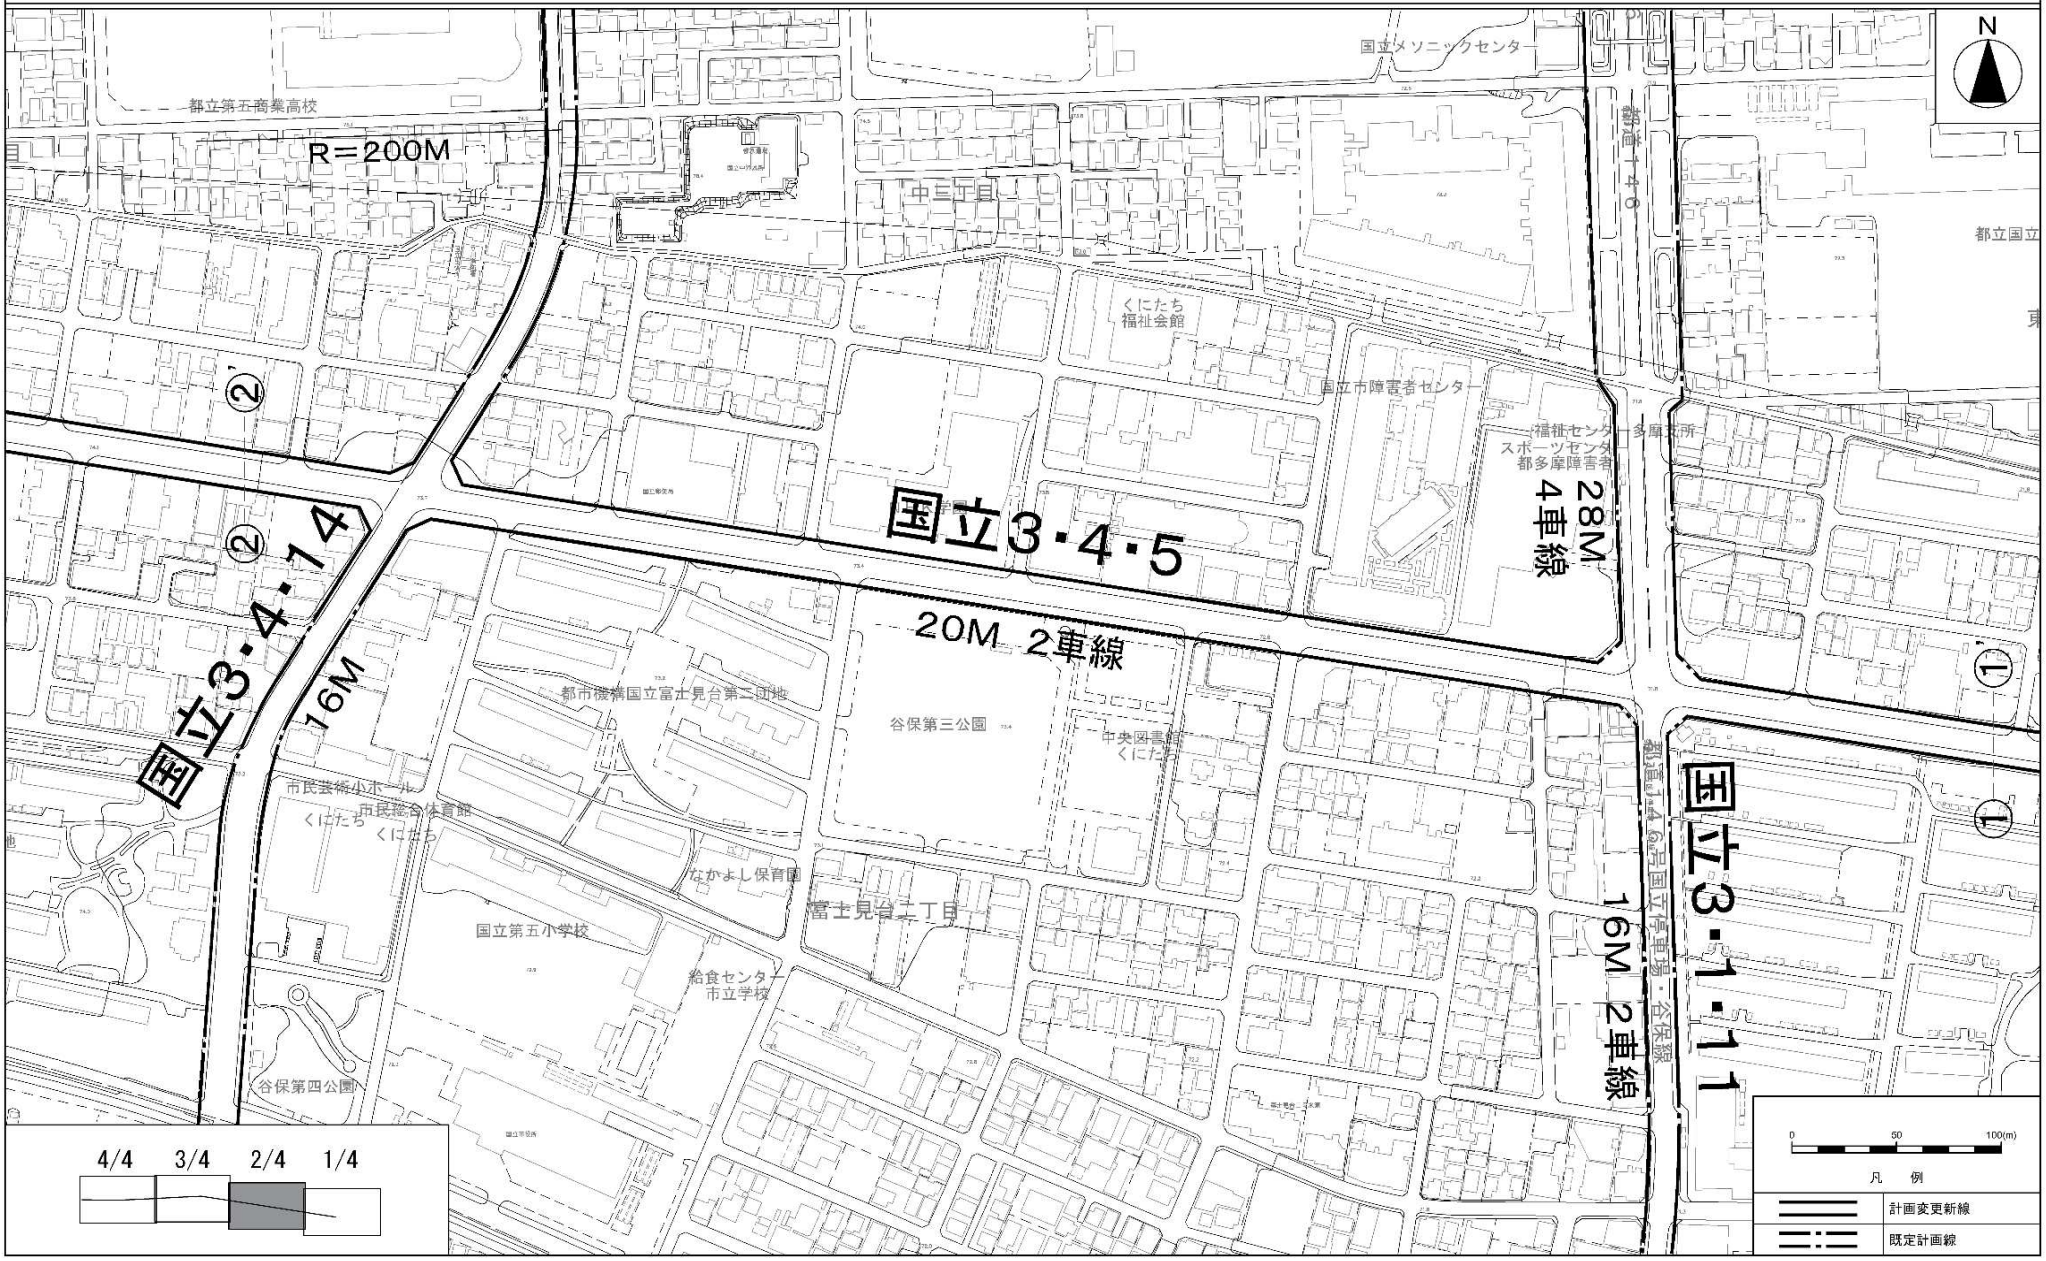

この地図は、東京都縮尺1/2,500 地形図を使用（７都市基交第463号）して作成したものである。無断複製を禁ずる。
（承認番号）７都市基街都第57号、令和７年５月16日
この地図の著作権は、東京都及び株式会社ミッドマップ東京に帰属する。

国立都市計画道路３・４・５号 立川青梅線　計画図３


〔東京都決定〕



この地図は、東京都縮尺1/2,500 地形図を使用（７都市基交第463号）して作成したものである。無断複製を禁ずる。
（承認番号）７都市基街都第57号、令和７年５月16日
この地図の著作権は、東京都及び株式会社ミッドマップ東京に帰属する。

国立都市計画道路３・４・５号 立川青梅線　計画図４

〔東京都決定〕

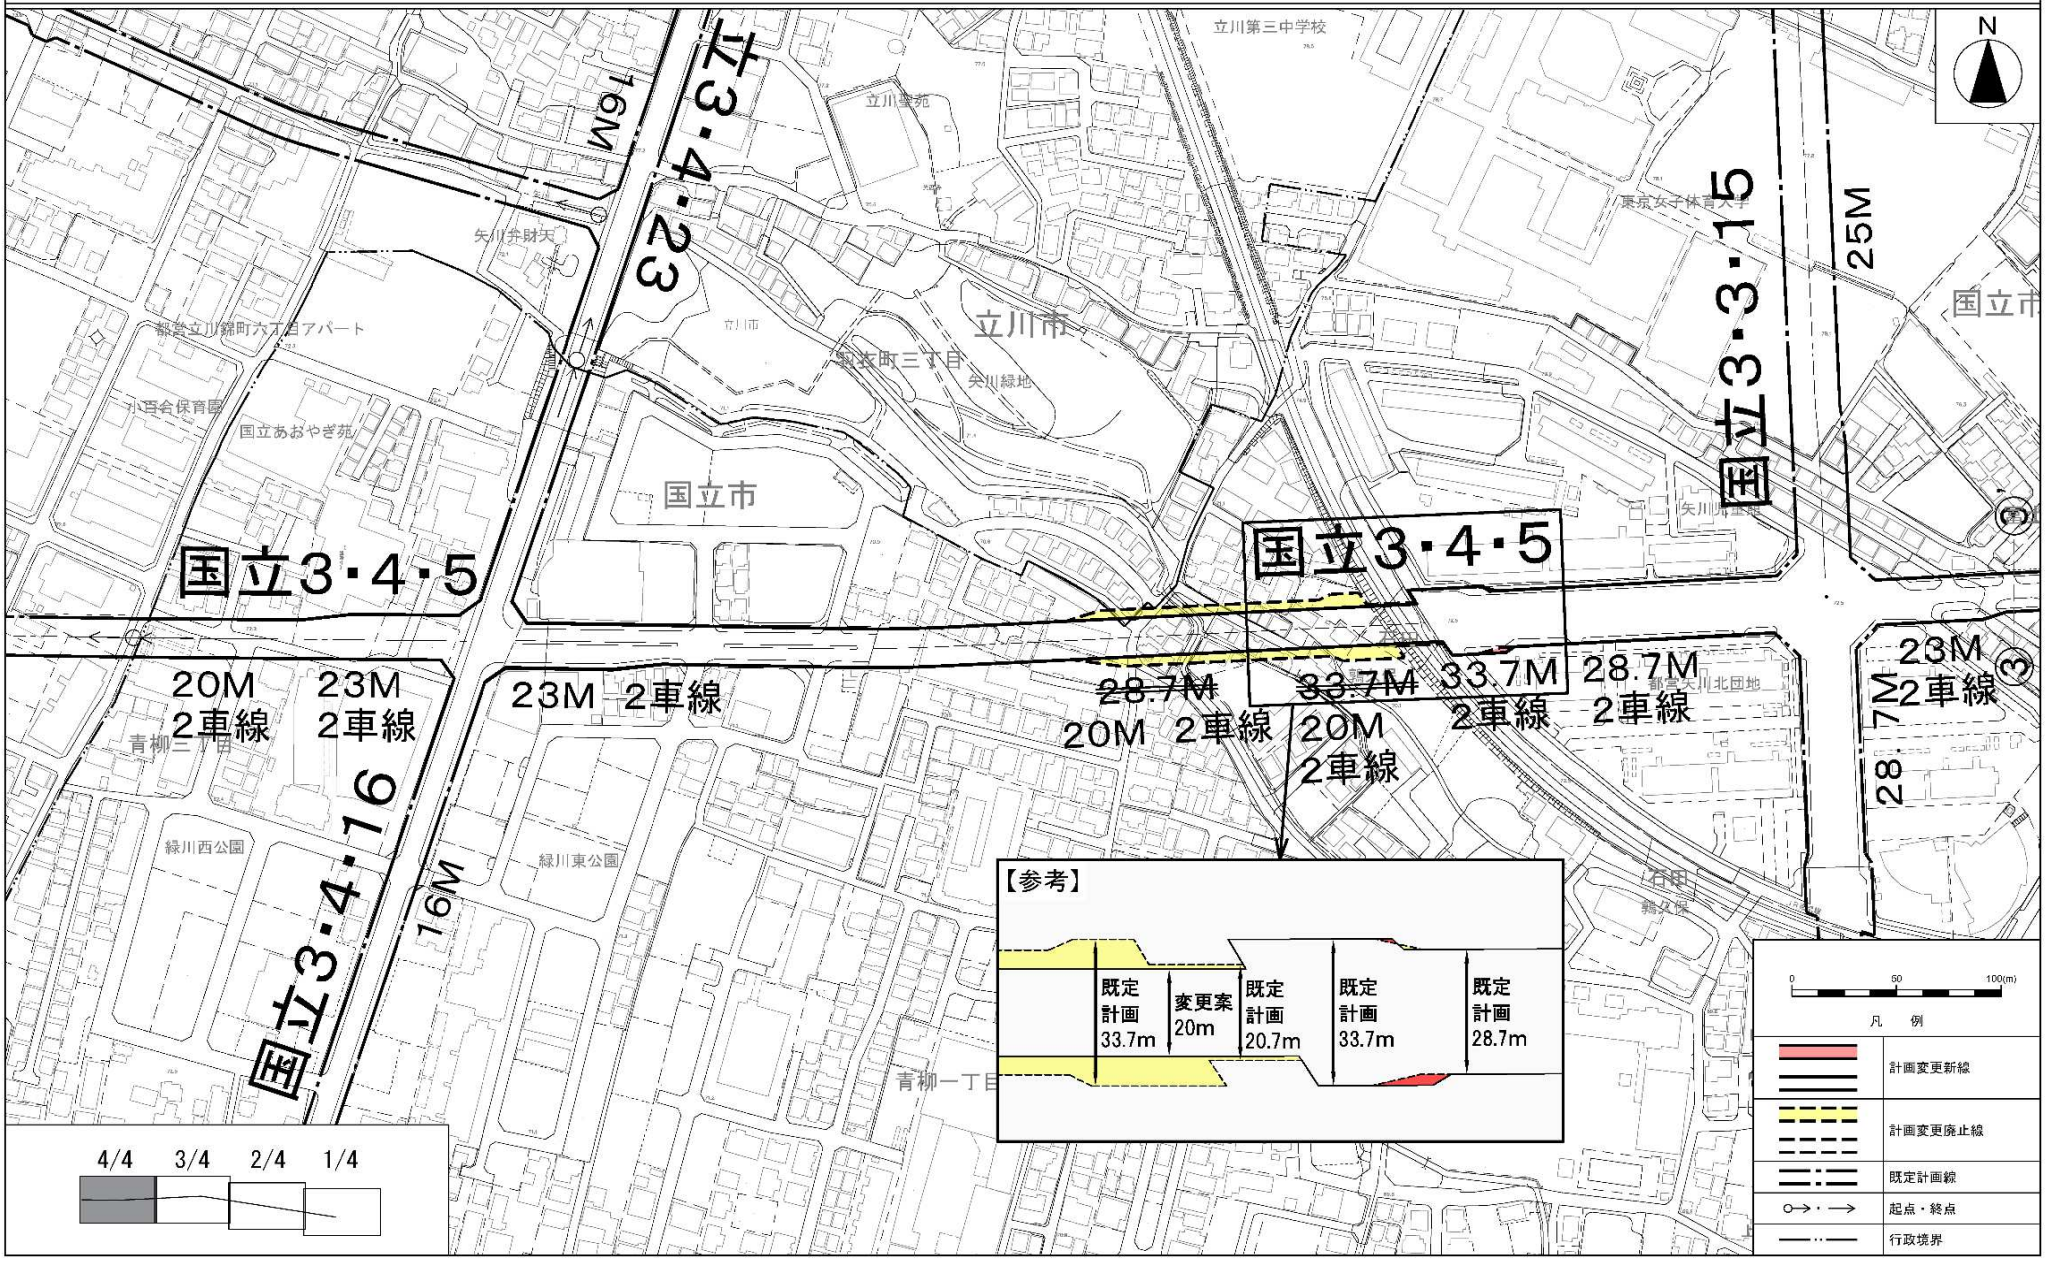

この地図は、東京都縮尺1/2,500 地形図を使用（７都市基交第463号）して作成したものである。無断複製を禁ずる。
（承認番号）７都市基街都第57号、令和７年５月16日
この地図の著作権は、東京都及び株式会社ミッドマップ東京に帰属する。