


隅田川スーパー堤防整備事業・築地川耐震対策事業 平面図




この地図は、国土地理院長の承認（平24関公第269号）を得て作成した東京都地形図（S-1：2,500）を使用（3都市基交第983号）して作成したものである。また、道路網図を使用（承認番号）3都市基街都第277号、令和4年3月3日）している。無断複製を禁ずる。

隅田川スーパー堤防整備断面図（イメージ）

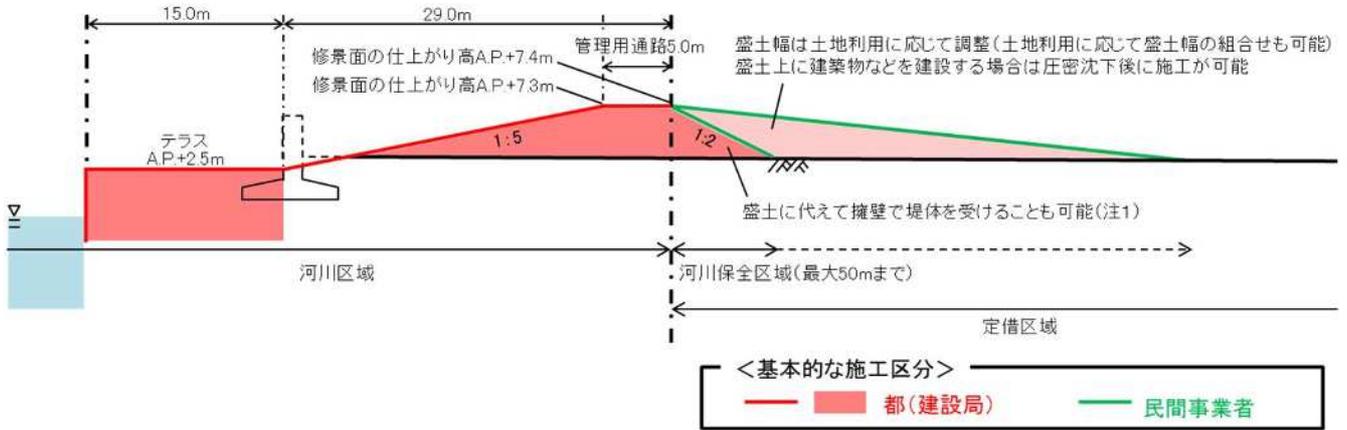

(注1) 擁壁によってスーパー堤防を受ける場合

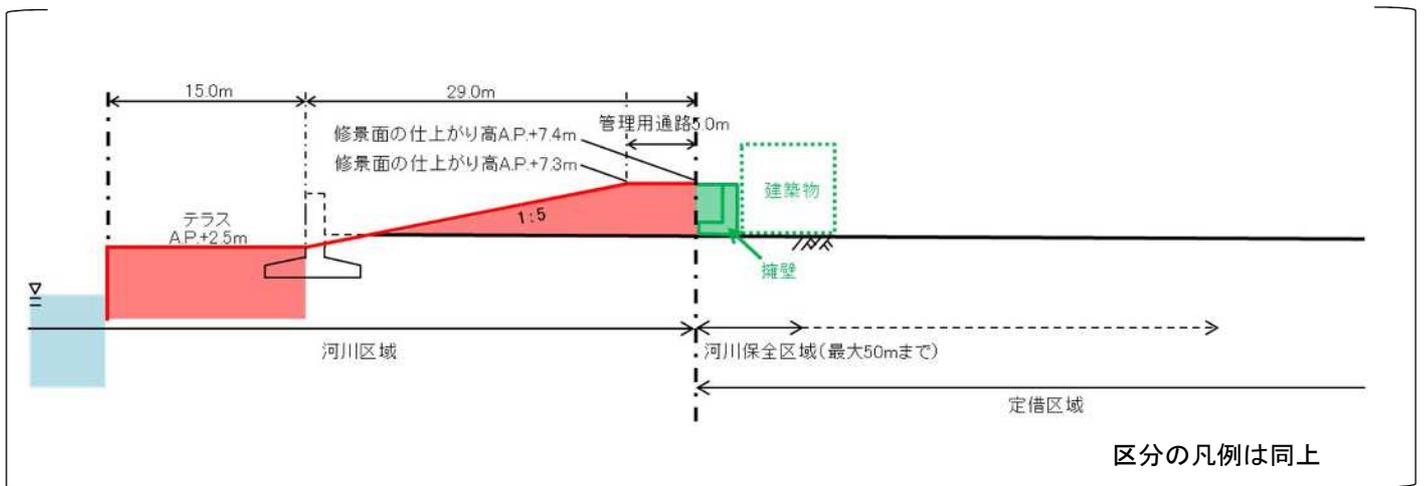

築地川 整備断面図（イメージ）

