


築地～竹芝防潮堤歩行者ネットワーク

平面図イメージ

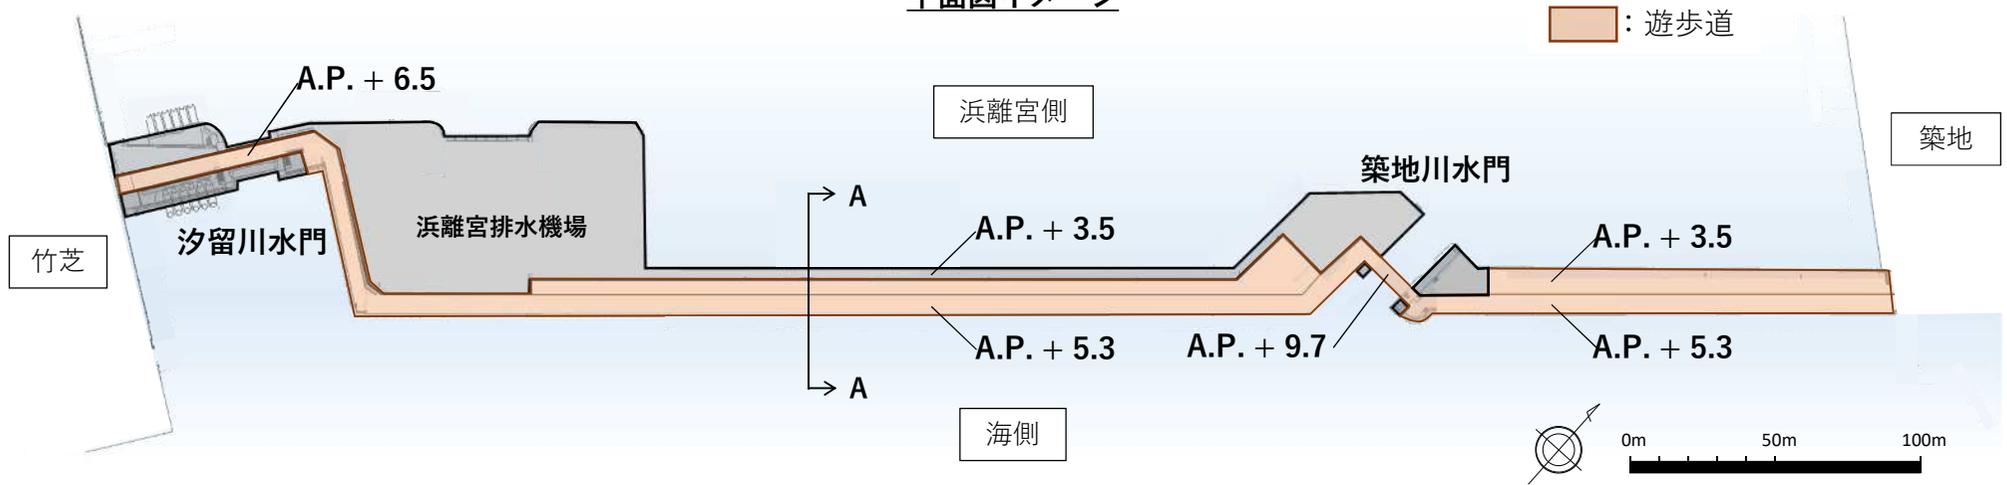

標準断面イメージ (A-A断面)

