


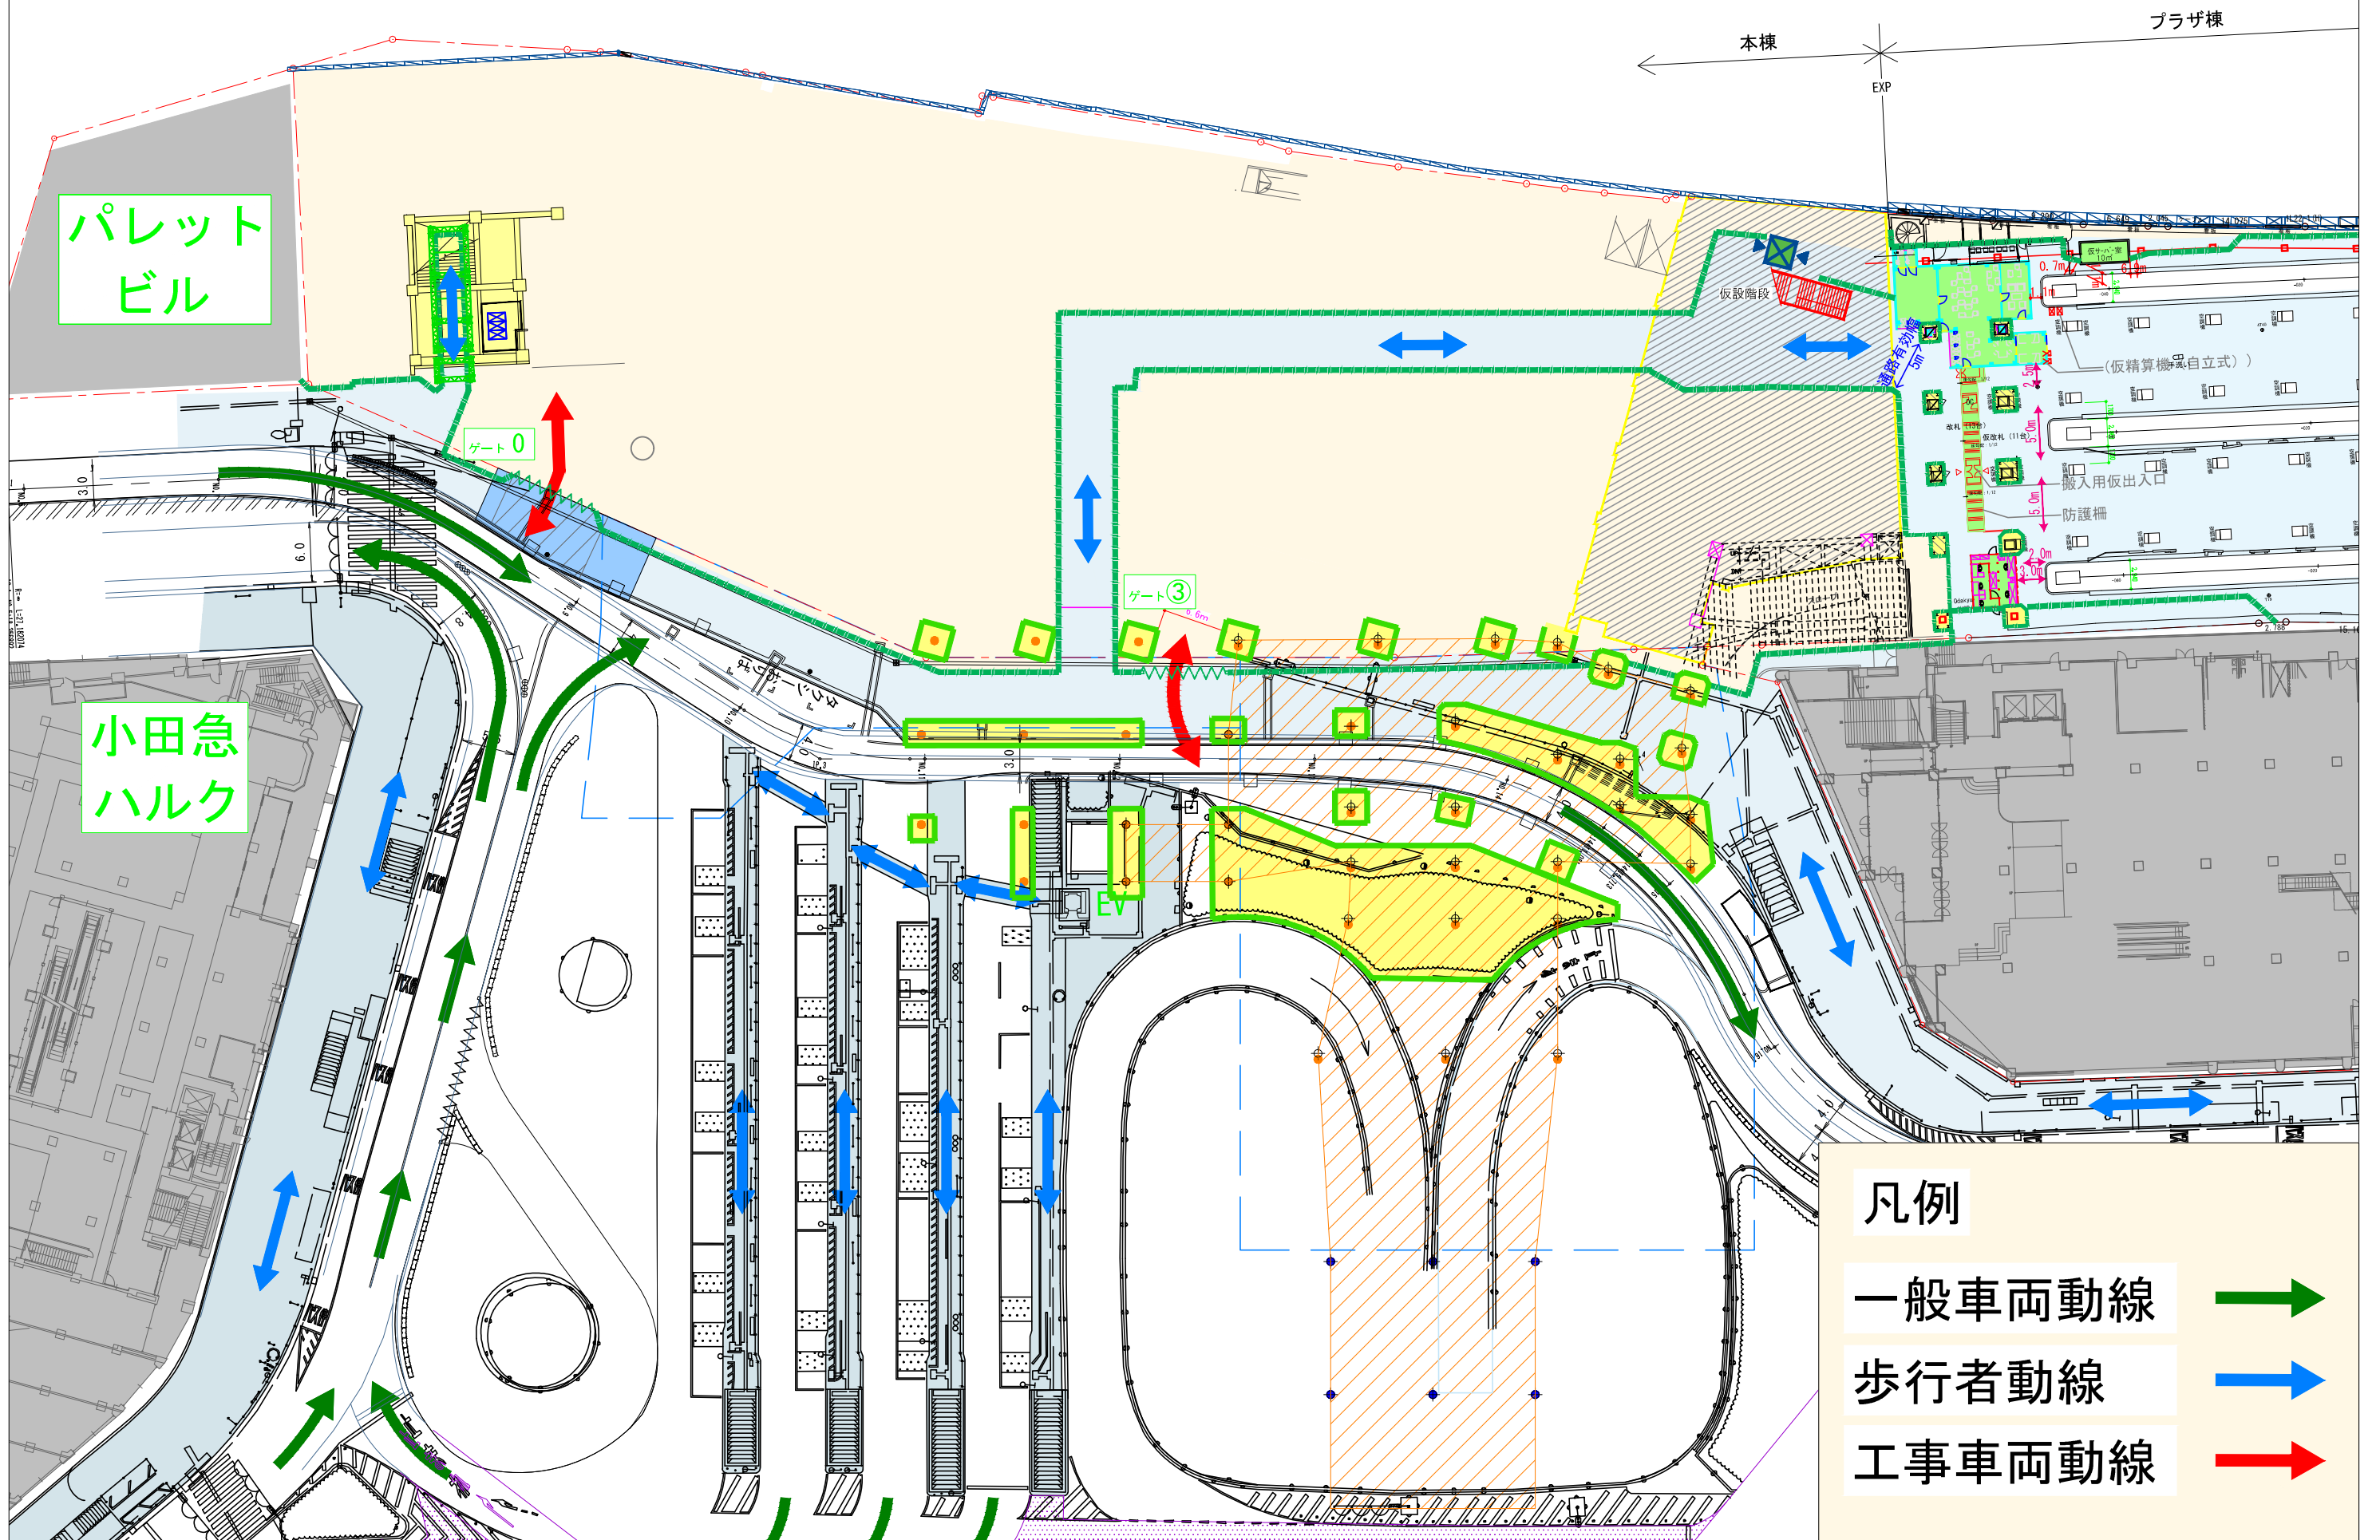

1F 仮囲い計画 (2024年5月～7月)

※工事の進捗により変更する場合がございます

2024/03/06



凡例

- 一般車両動線 
- 歩行者動線 
- 工事車両動線 