

議第7696号

武蔵野都市計画道路の変更（東京都決定）

武蔵野都市計画道路中、3・4・3号高井戸小平線を次のように変更する。

種別	名 称		位 置			区 域	構 造				備 考
	番 号	路線名	起 点	終 点	主な経過地	延 長	構造形式	車線の数	幅 員	地表式の区間における鉄道等との交差の構造	
幹線街路	3・4・3	高井戸小平線	武蔵野市吉祥寺南町三丁目	武蔵野市関前五丁目	武蔵野市西久保一丁目	約4,840m	地表式	2車線	20m	東日本旅客鉄道中央線と立体交差 1箇所 京王電鉄井の頭線と立体交差 1箇所 自動車専用道路と立体交差 1箇所 幹線街路と平面交差 8箇所	
	車線の数の内訳		2車線			約4,840m					
	そ の 他										

「区域及び構造は、計画図表示のとおり」


理 由： 必要な都市計画道路の幅員や機能が確認されたことから、一部幅員や一部区域を変更する。また、全線において車線の数を決する。

変 更 概 要

名 称	変 更 事 項
3・4・3号 高井戸小平線	1 一部幅員の変更 20m→16m 武蔵野市西久保一丁目～武蔵野市西久保二丁目 延長約 710m
	2 一部区域の変更 武蔵野市西久保一丁目及び武蔵野市西久保二丁目各地内
	4 車線数の決定 2車線

武蔵野都市計画道路 3・4・3号高井戸小平線 位置図

〔東京都決定〕

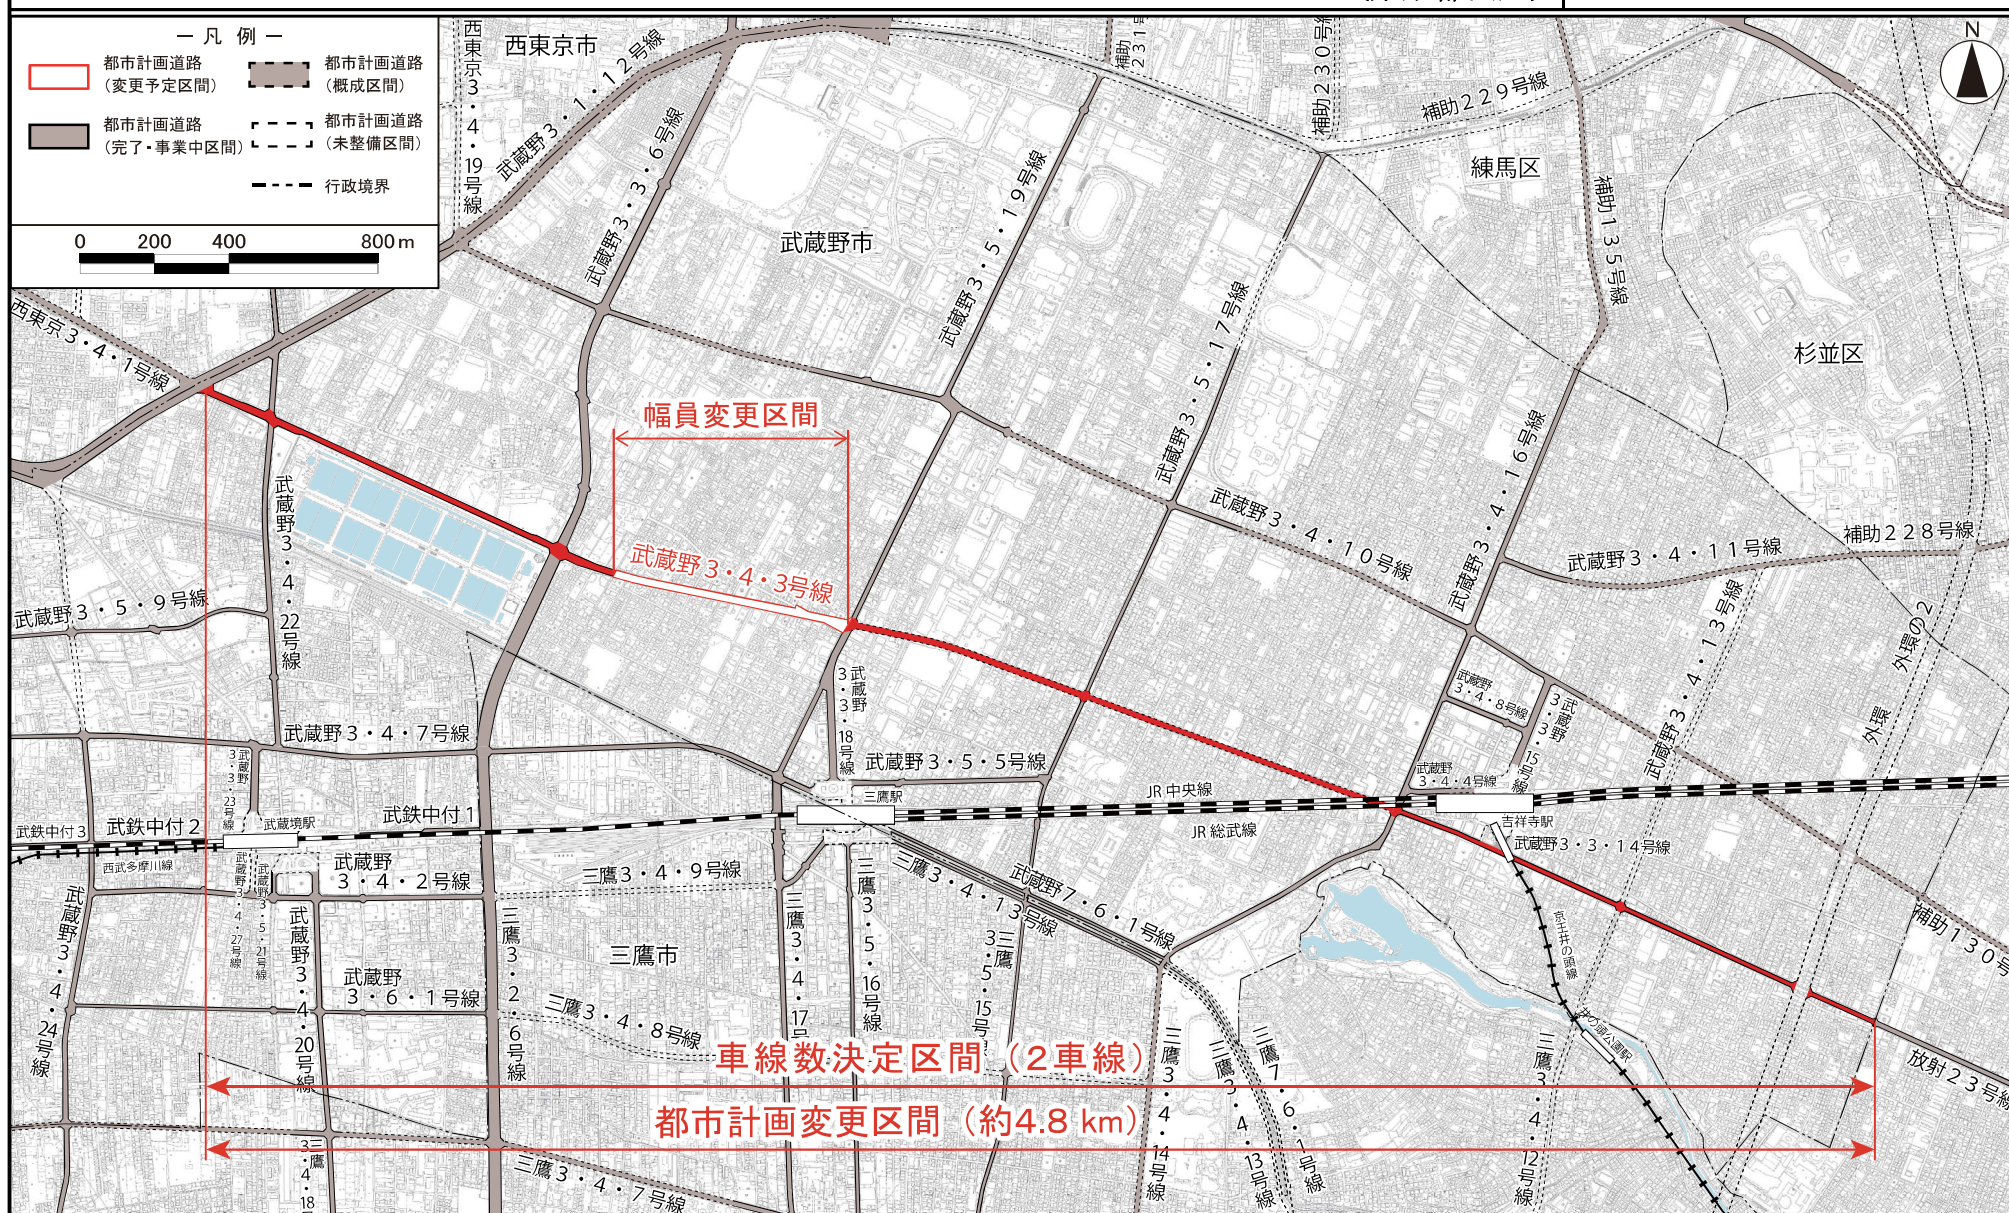

この地図は、国土地理院長の承認(平29国関第444号、平24関第269号)を得て作成した東京都地形図(S=1:2,500)を使用(6都市基交第526号、6都市基交第526号2)して作成したものである。無断複製を禁ずる。
(承認番号) 6都市基街都第66号、令和6年5月21日
この図面は平成24年に実施した航空測量をもとに作成されているため、現在の土地利用が反映されていない場合がある。

武蔵野都市計画道路3・4・3号高井戸小平線 計画図 1


〔東京都決定〕



この地図は、国土地理院長の承認(平29国開公第444号、平24開公第269号)を得て作成した東京都地形図(S=1:2,500)を使用(6都市基交第526号、6都市基交第526号2)して作成したものである。無断複製を禁ずる。
(承認番号) 6都市基街第66号、令和6年5月21日
この図面は平成24年に実施した航空測量をもとに作成されているため、現在の土地利用が反映されていない場合がある。

武蔵野都市計画道路3・4・3号高井戸小平線 計画図 2

〔東京都決定〕

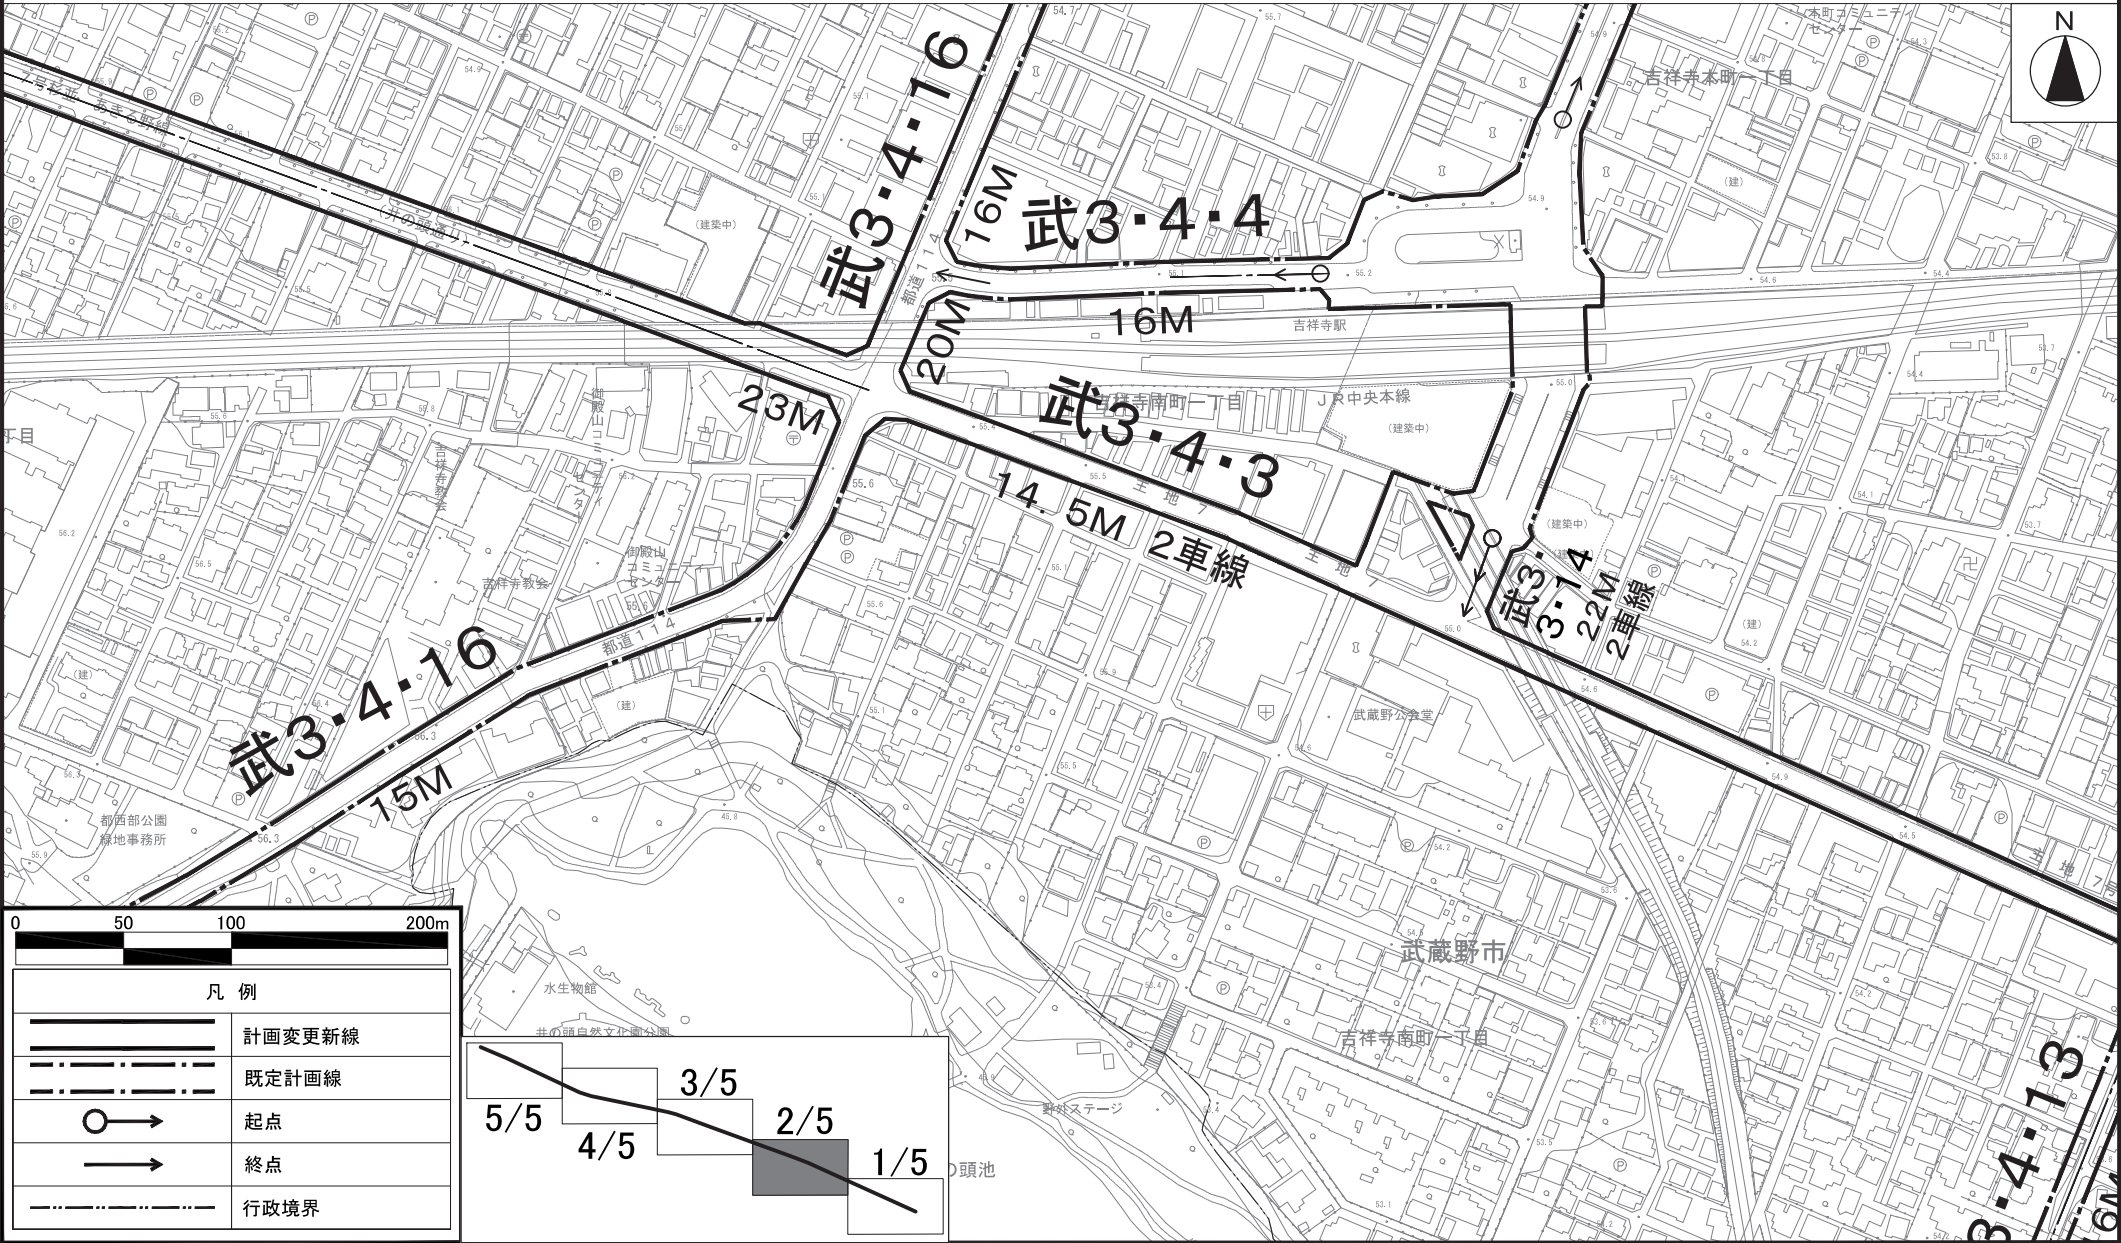

この地図は、国土地理院長の承認（平24 関公第269号）を得て作成した東京都地形図（S＝1：2，500）を使用（6都市基交第 526号2）して作成したものである。無断複製を禁ずる。
（承認番号）6都市基街第66号、令和6年5月21日
この図面は平成24年に実施した航空測量をもとに作成されているため、現在の土地利用が反映されていない場合がある。


〔東京都決定〕



この地図は、国土地理院長の承認（平24 関公第269号）を得て作成した東京都地形図（S＝1：2，500）を使用（6都市基交第526号2）して作成したものである。無断複製を禁ずる。（承認番号）6都市基街第66号、令和6年5月21日
この図面は平成24年に実施した航空測量をもとに作成されているため、現在の土地利用が反映されていない場合がある。

武蔵野都市計画道路3・4・3号高井戸小平線 計画図 4

〔東京都決定〕

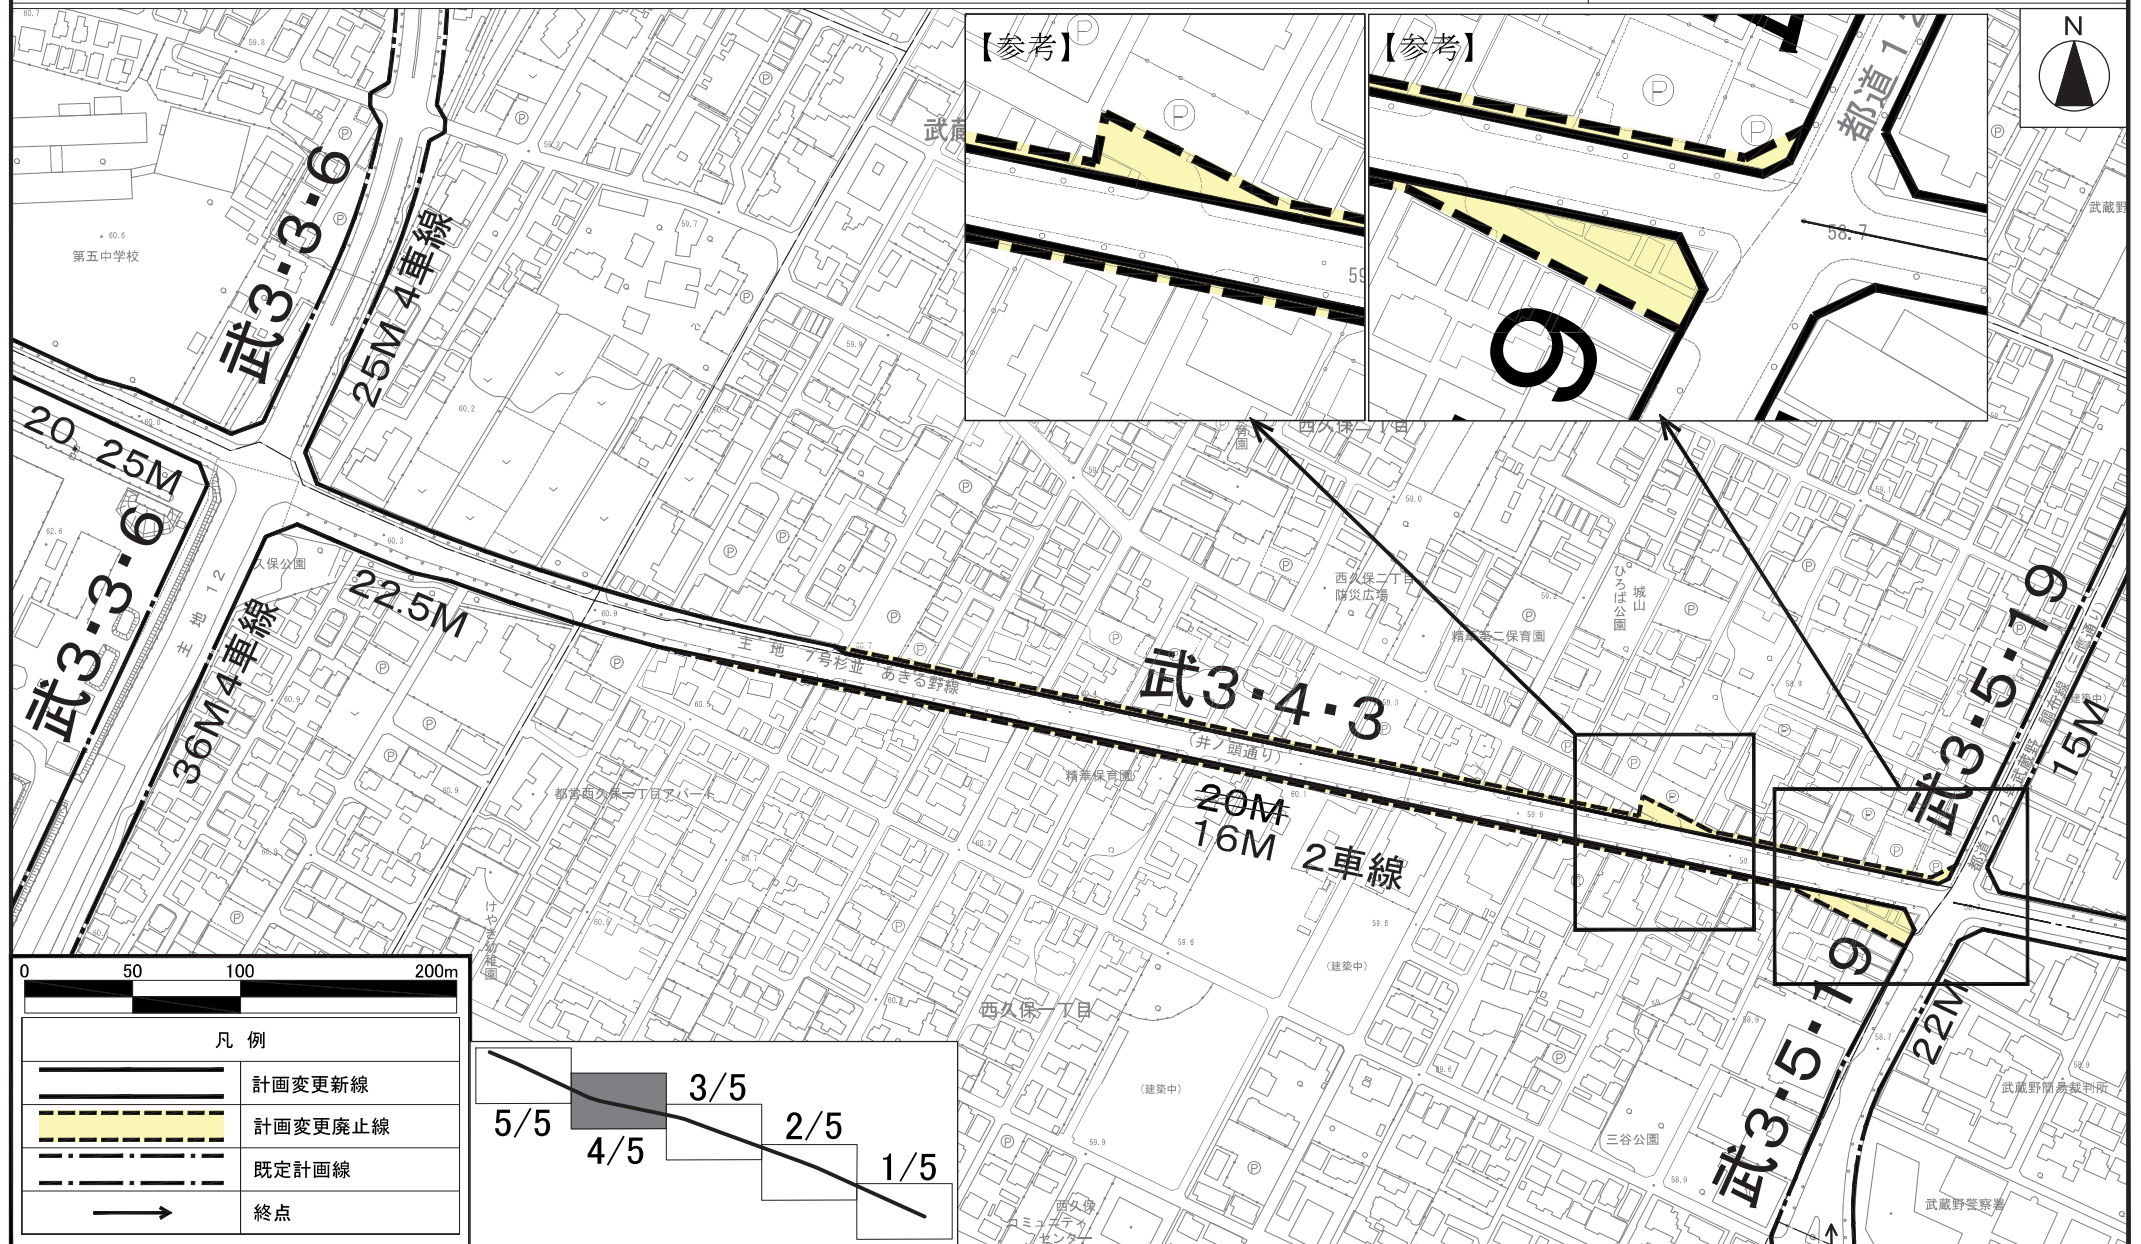

この地図は、国土地理院長の承認（平24 関公第269号）を得て作成した東京都地形図（S＝1：2，500）を使用（6都市基交第 526号2）して作成したものである。無断複製を禁ずる。
 （承認番号）6都市基街第66号、令和6年5月21日
 この図面は平成24年に実施した航空測量をもとに作成されているため、現在の土地利用が反映されていない場合がある。

武蔵野都市計画道路3・4・3号高井戸小平線 計画図 5

〔東京都決定〕



この地図は、国土地理院長の承認（平24 関公第269号）を得て作成した東京都地形図（S＝1：2，500）を使用（6都市基交第 526号2）して作成したものである。無断複製を禁ずる。
 （承認番号）6都市基街第66号、令和6年5月21日
 この図面は平成24年に実施した航空測量をもとに作成されているため、現在の土地利用が反映されていない場合がある。