

議第7672号

多摩都市計画、八王子都市計画、日野都市計画及び
町田都市計画下水道の変更（東京都決定）

多摩都市計画、八王子都市計画、日野都市計画及び町田都市計画下水道多摩川右岸南多摩流域下水道「3 下水管渠」の乞田幹線を次のように変更する。

3 下水管渠

名 称	位 置		備 考
	起 点	終 点	
乞 田 幹 線	稲城市 大字大丸字 14 号	八王子市 大字鑓水字浜道	

「区域は、計画図表示のとおり」

理 由

多摩川右岸南多摩流域下水道乞田幹線は、昭和 43 年に都市計画決定した幹線管渠である。下流部の管渠は、施設整備後 50 年以上経過しており、老朽化の進行が判明している。

このため、新たな管渠を整備することで老朽化対策を図るとともに、雨天時浸入水による溢水リスク低減等も考慮し、下流部区間の一部について線形変更を行う。


変更概要

3 下水管渠

名 称	変 更 概 要
乞 田 幹 線	線形の変更 計画図表示のとおり

多摩都市計画、八王子都市計画、日野都市計画
及び町田都市計画下水道
多摩川右岸南多摩流域下水道 位置図


[東京都決定]

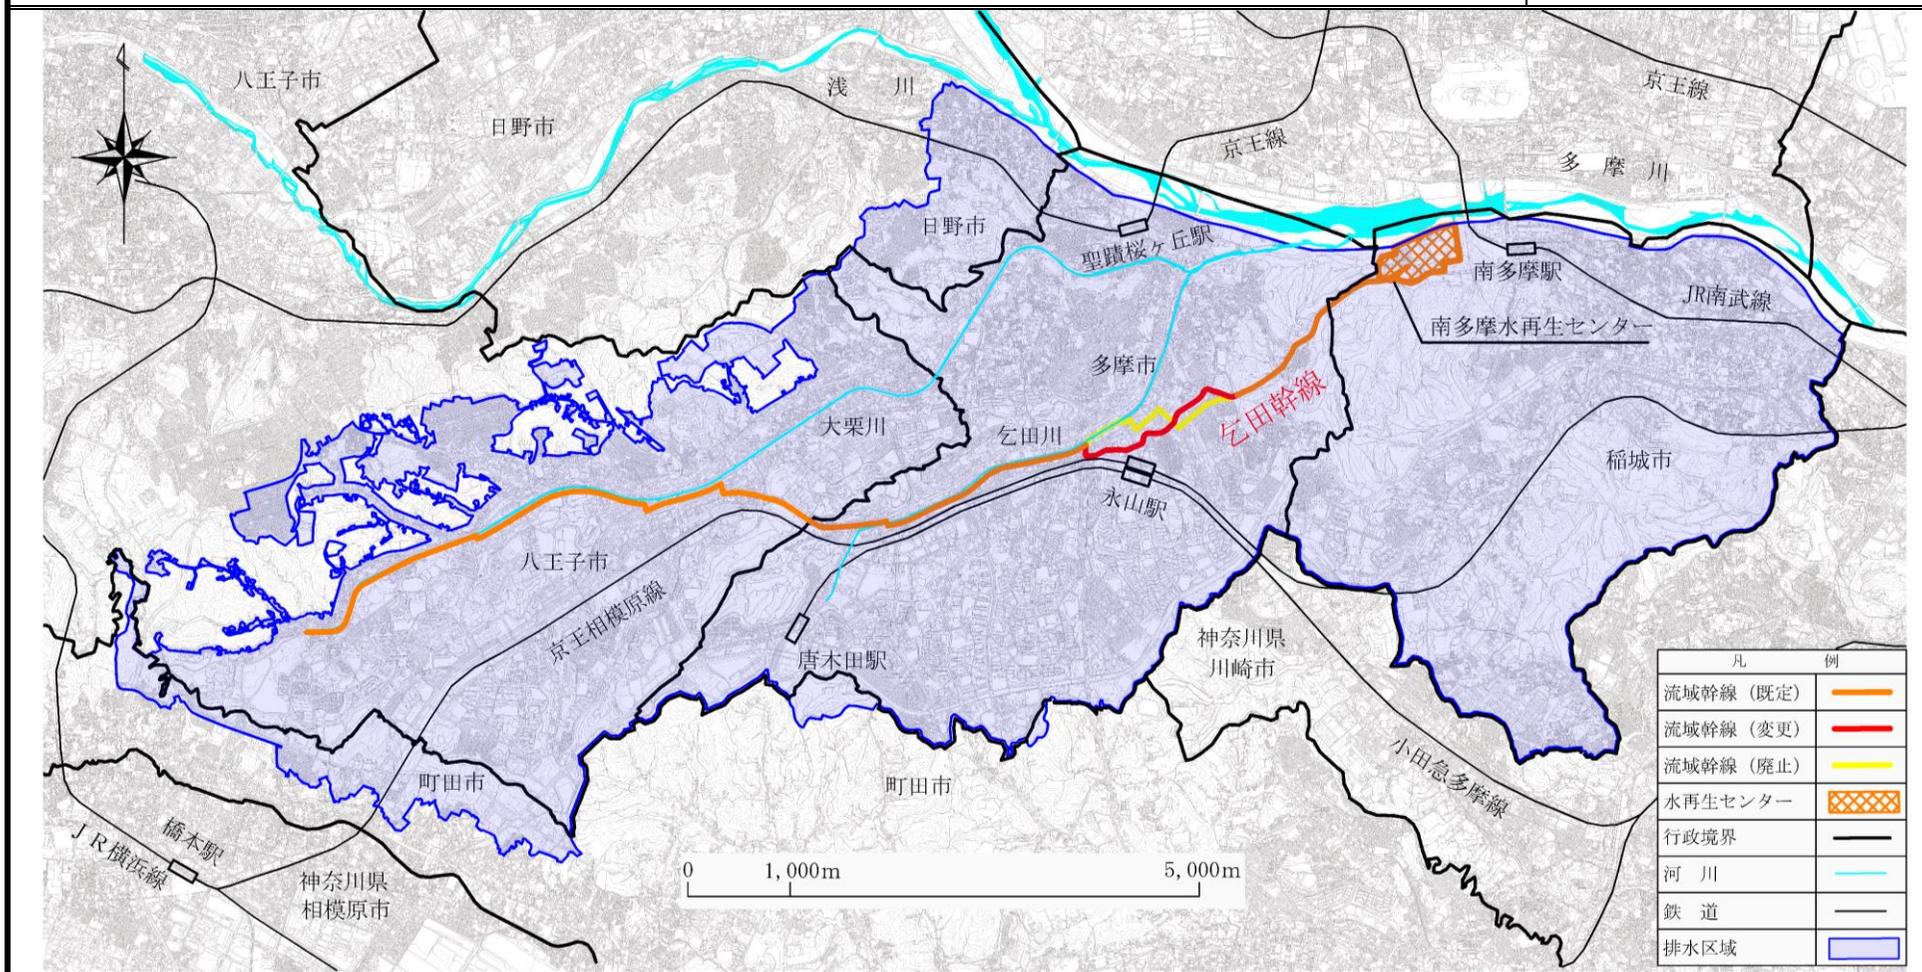

この地図は、国土地理院の承認（平成24関公第269号）を得て作成した東京都地形図（1：2,500）を使用（5都市基交第1679号）して作成したものである。
無断複製を禁ずる。（承認番号）5都市基交都1679号、令和6年2月15日

多摩都市計画、八王子都市計画、日野都市計画
 及び町田都市計画下水道
 多摩川右岸南多摩流域下水道 計画図

[東京都決定]

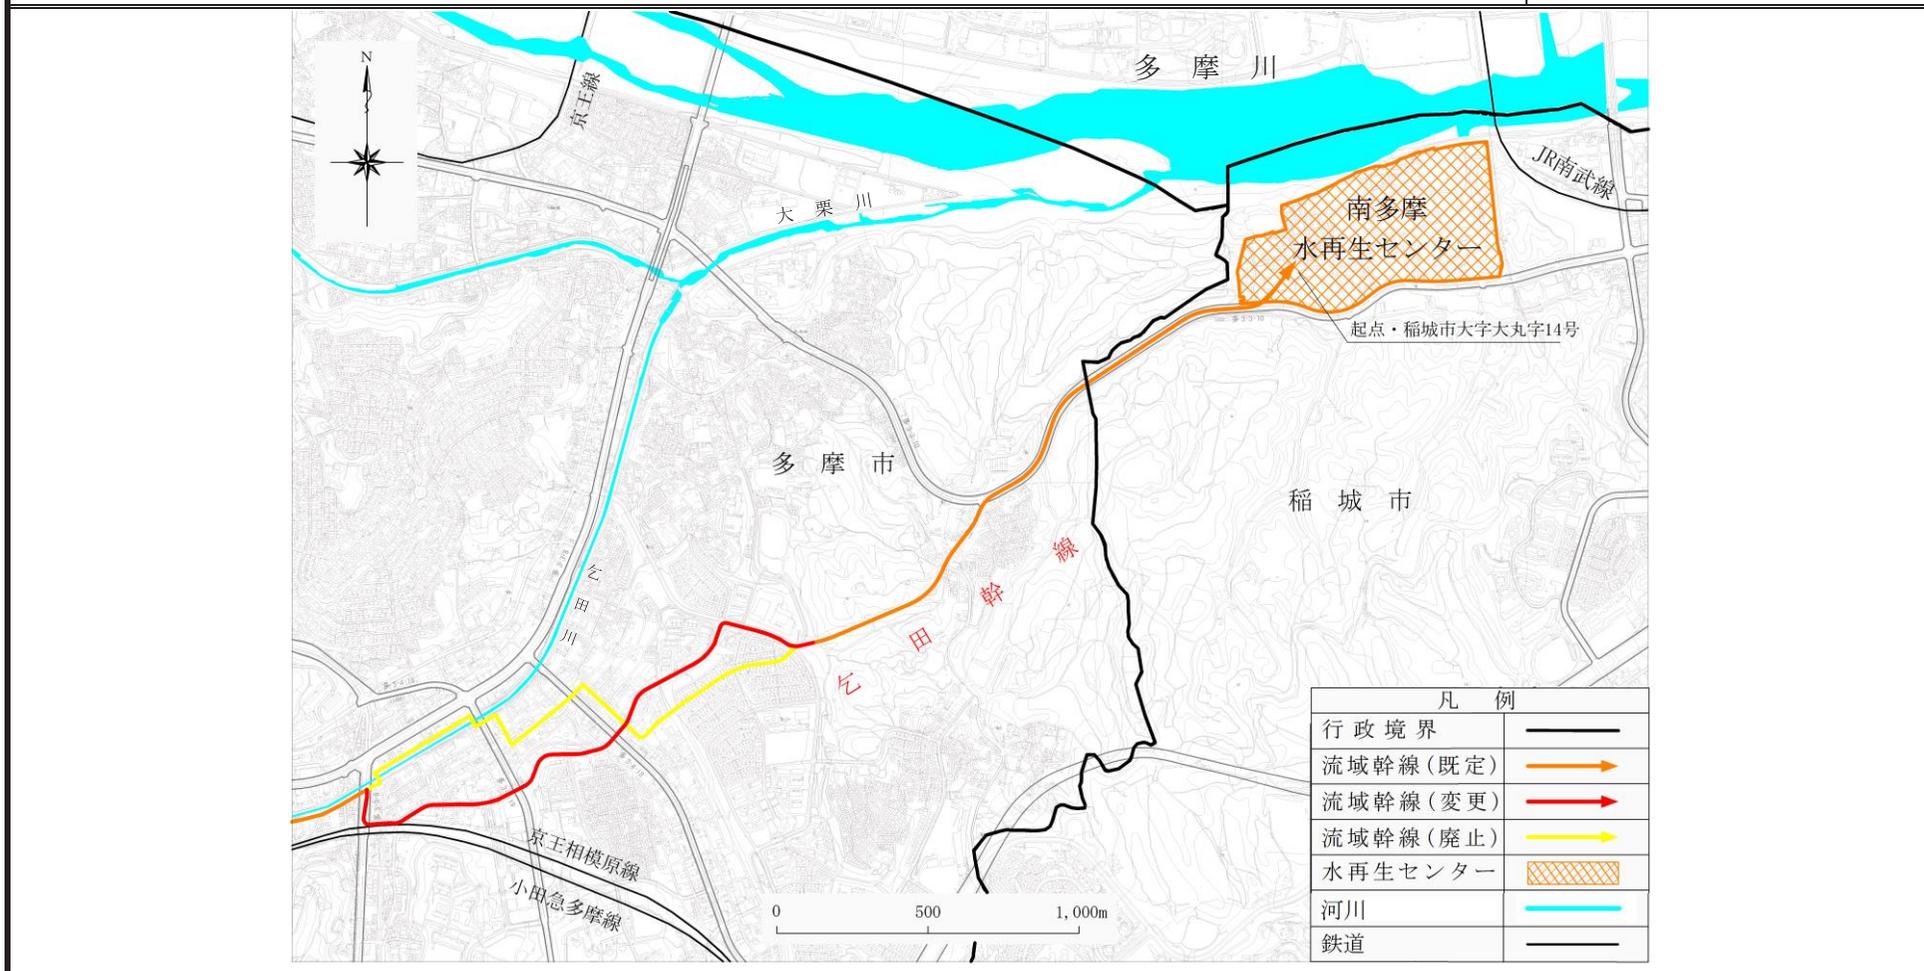

この地図は、国土地理院の承認(平成24関公第269号)を得て作成した東京都地形図(1:2,500)を使用(5都市基交第1679号)して作成したものである。
 無断複製を禁ずる。(承認番号)5都市基交都1679号、令和6年2月15日

多摩都市計画、八王子都市計画、日野都市計画
 及び町田都市計画下水道
 多摩川右岸南多摩流域下水道 参考図(航空写真)

[東京都決定]

