



図2-2 中枢広域拠点内整備区分図分割図2

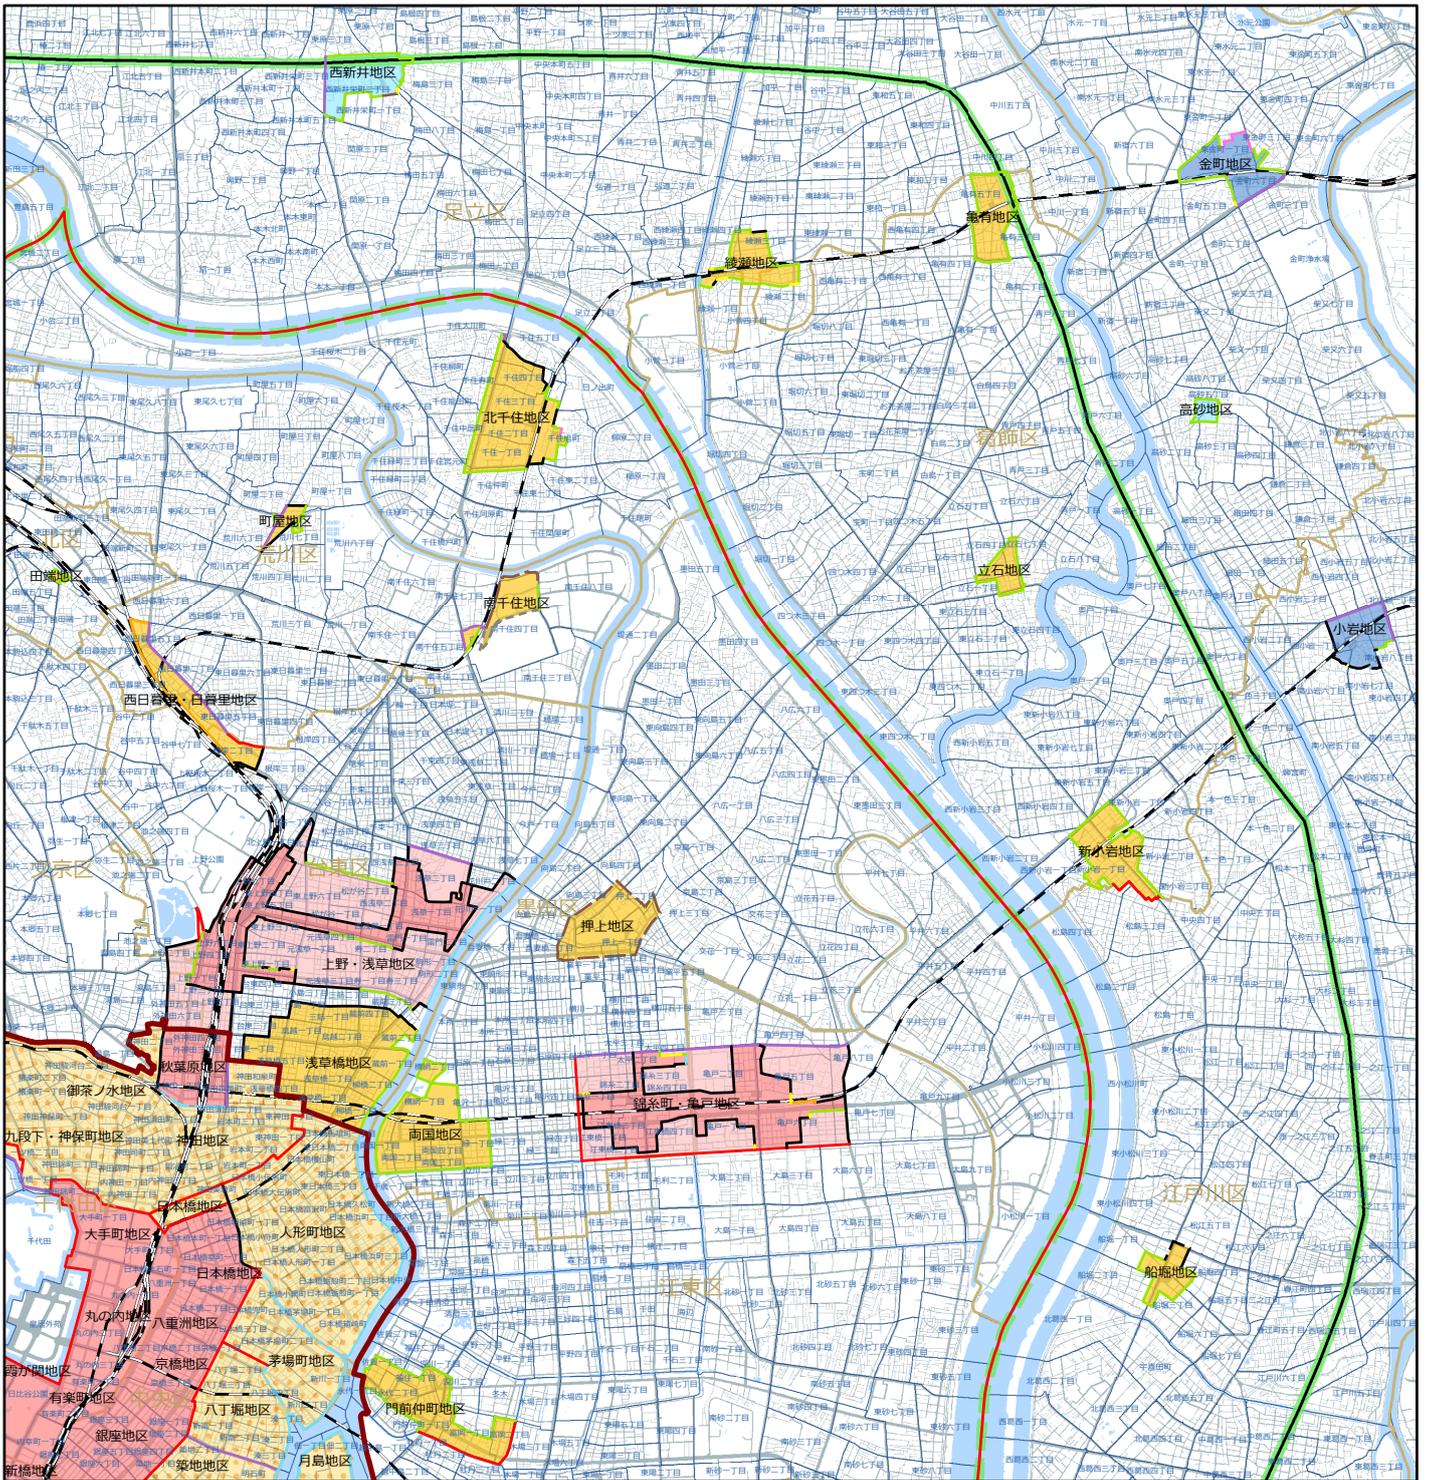

境界線凡例

- |                   |               |
|-------------------|---------------|
| — 延長線             | - - - 鉄道中心    |
| - - - 敷地境界        | - - - 鉄道境界    |
| - - - 河川中心        | - - - 区画整理区域界 |
| - - - 河川等界        | - - - 地区計画界   |
| - - - 用途界         | - - - 緊急整備地域界 |
| - - - 町丁目界        | - - - 都市計画公園界 |
| - - - 道路中心        | - - - 護岸境界    |
| - - - 道路境界        | - - - 見通し線    |
| - - - 道路境界から20M   | - - - その他     |
| - - - 道路境界から30M   | - - - 不明      |
| - - - 都計道中心       |               |
| - - - 都計道境界       |               |
| - - - 都計道の境界から20M |               |

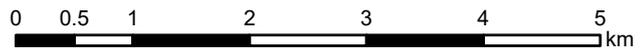

整備区分凡例

- |                       |
|-----------------------|
| ■ 中核的な拠点地区            |
| ■ 中核的な拠点周辺地区          |
| ■ 中核的な拠点周辺地区 (上限250%) |
| ■ 活力とにぎわいの拠点地区        |
| ■ 活力とにぎわいの拠点地区群       |
| ■ 枢要な地域の拠点地区          |
| ■ 地域の拠点地区             |

境界線凡例2

- |               |
|---------------|
| ■ 中枢広域拠点域     |
| ■ センター・コア・エリア |
| ■ 国際ビジネス交流ゾーン |