


模型製作範囲及び写真撮影位置

※ 本模型については、あくまで将来のイメージになります

※ 建物高さや形状については、現状のものと異なる可能性があります

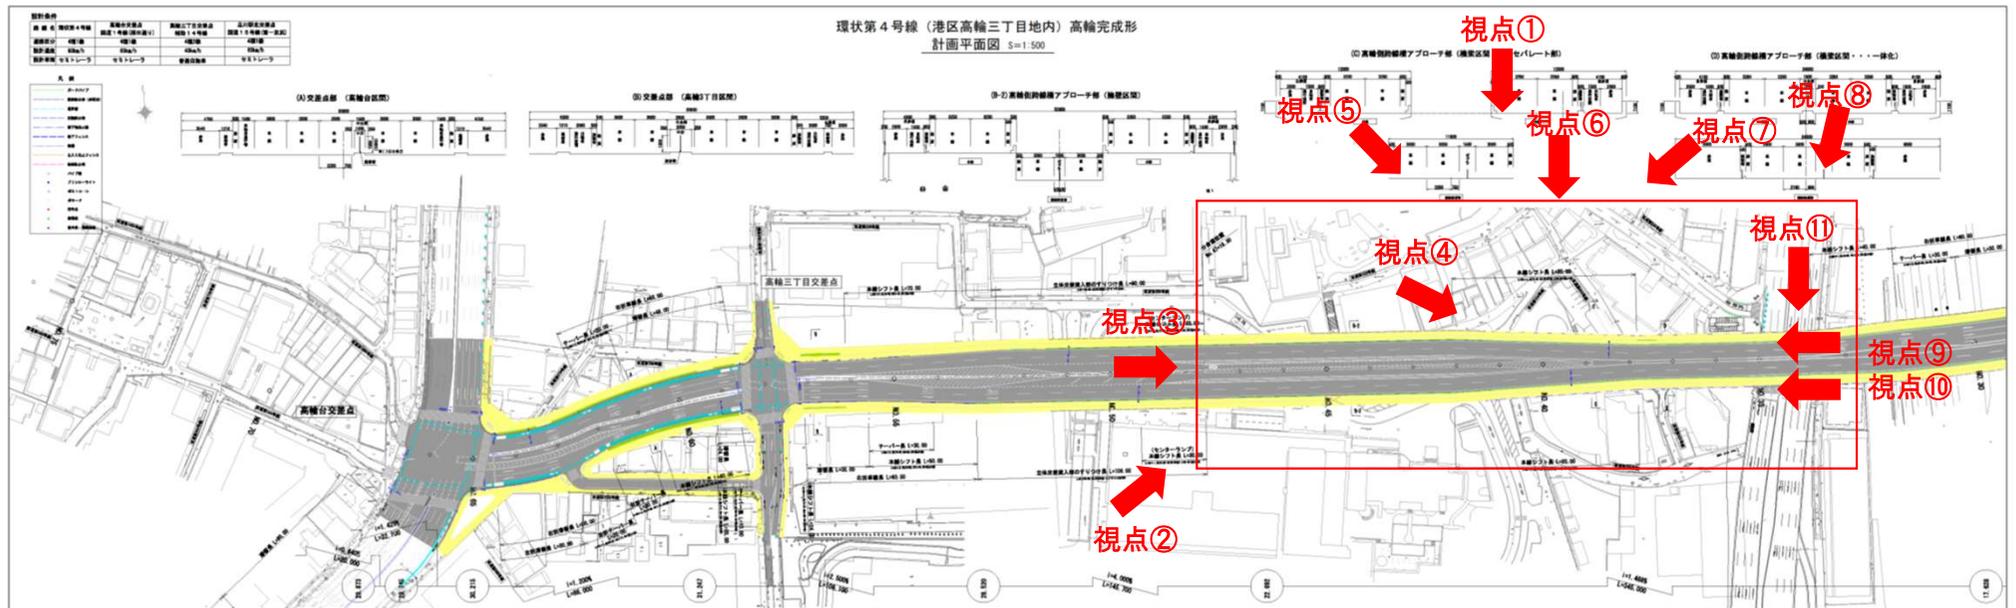

: 模型作成範囲


視点①



視点②




視点③

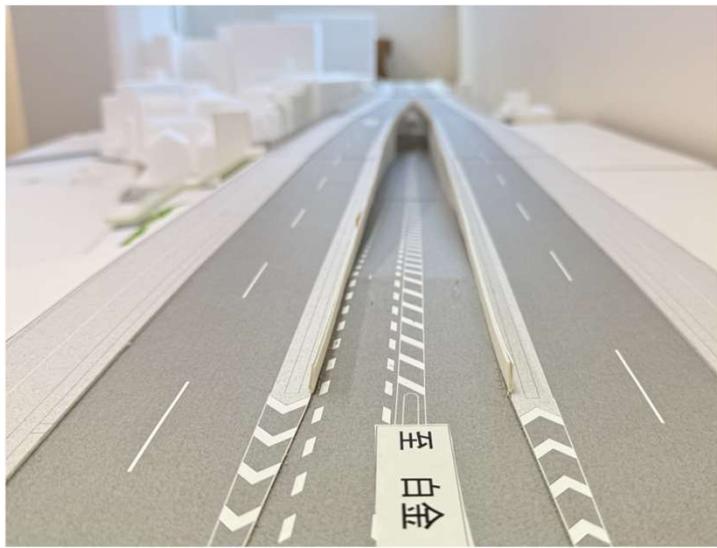

視点④



视点⑤

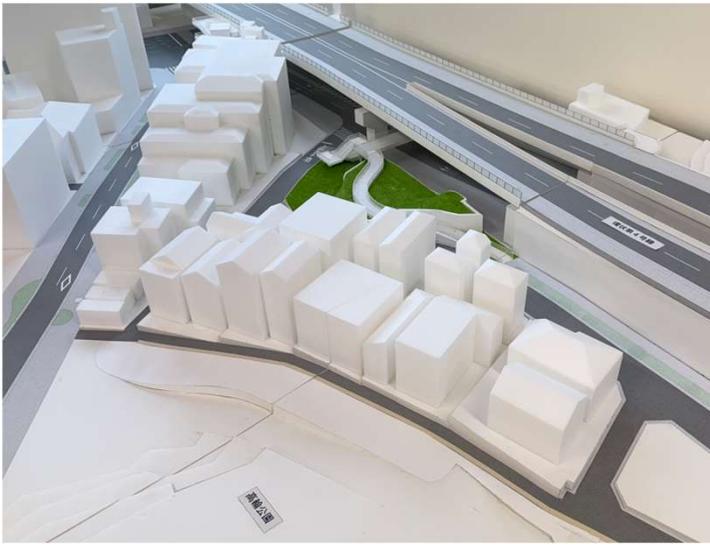

视点⑥



视点⑦



视点⑧



視点⑨



視点⑩



視点⑪



スケール等

【模型について】

- ・道路以外の周辺の宅地等は道路から目視した推測に基づくもので、現状のものと異なる可能性があります。
- ・道路の形状については、関係機関との協議により変更となる場合があります。

スケール S=1/100

0 5m

環状第4号線 高輪区間
模型作成年月: R7年3月