


東京都市計画道路 幹線街路放射第32号線
 東京都市計画道路 幹線街路補助線街路第103号線
 東京都市計画道路 幹線街路補助線街路第121号線

計画図



[東京都決定]

計画図

[墨田区決定]

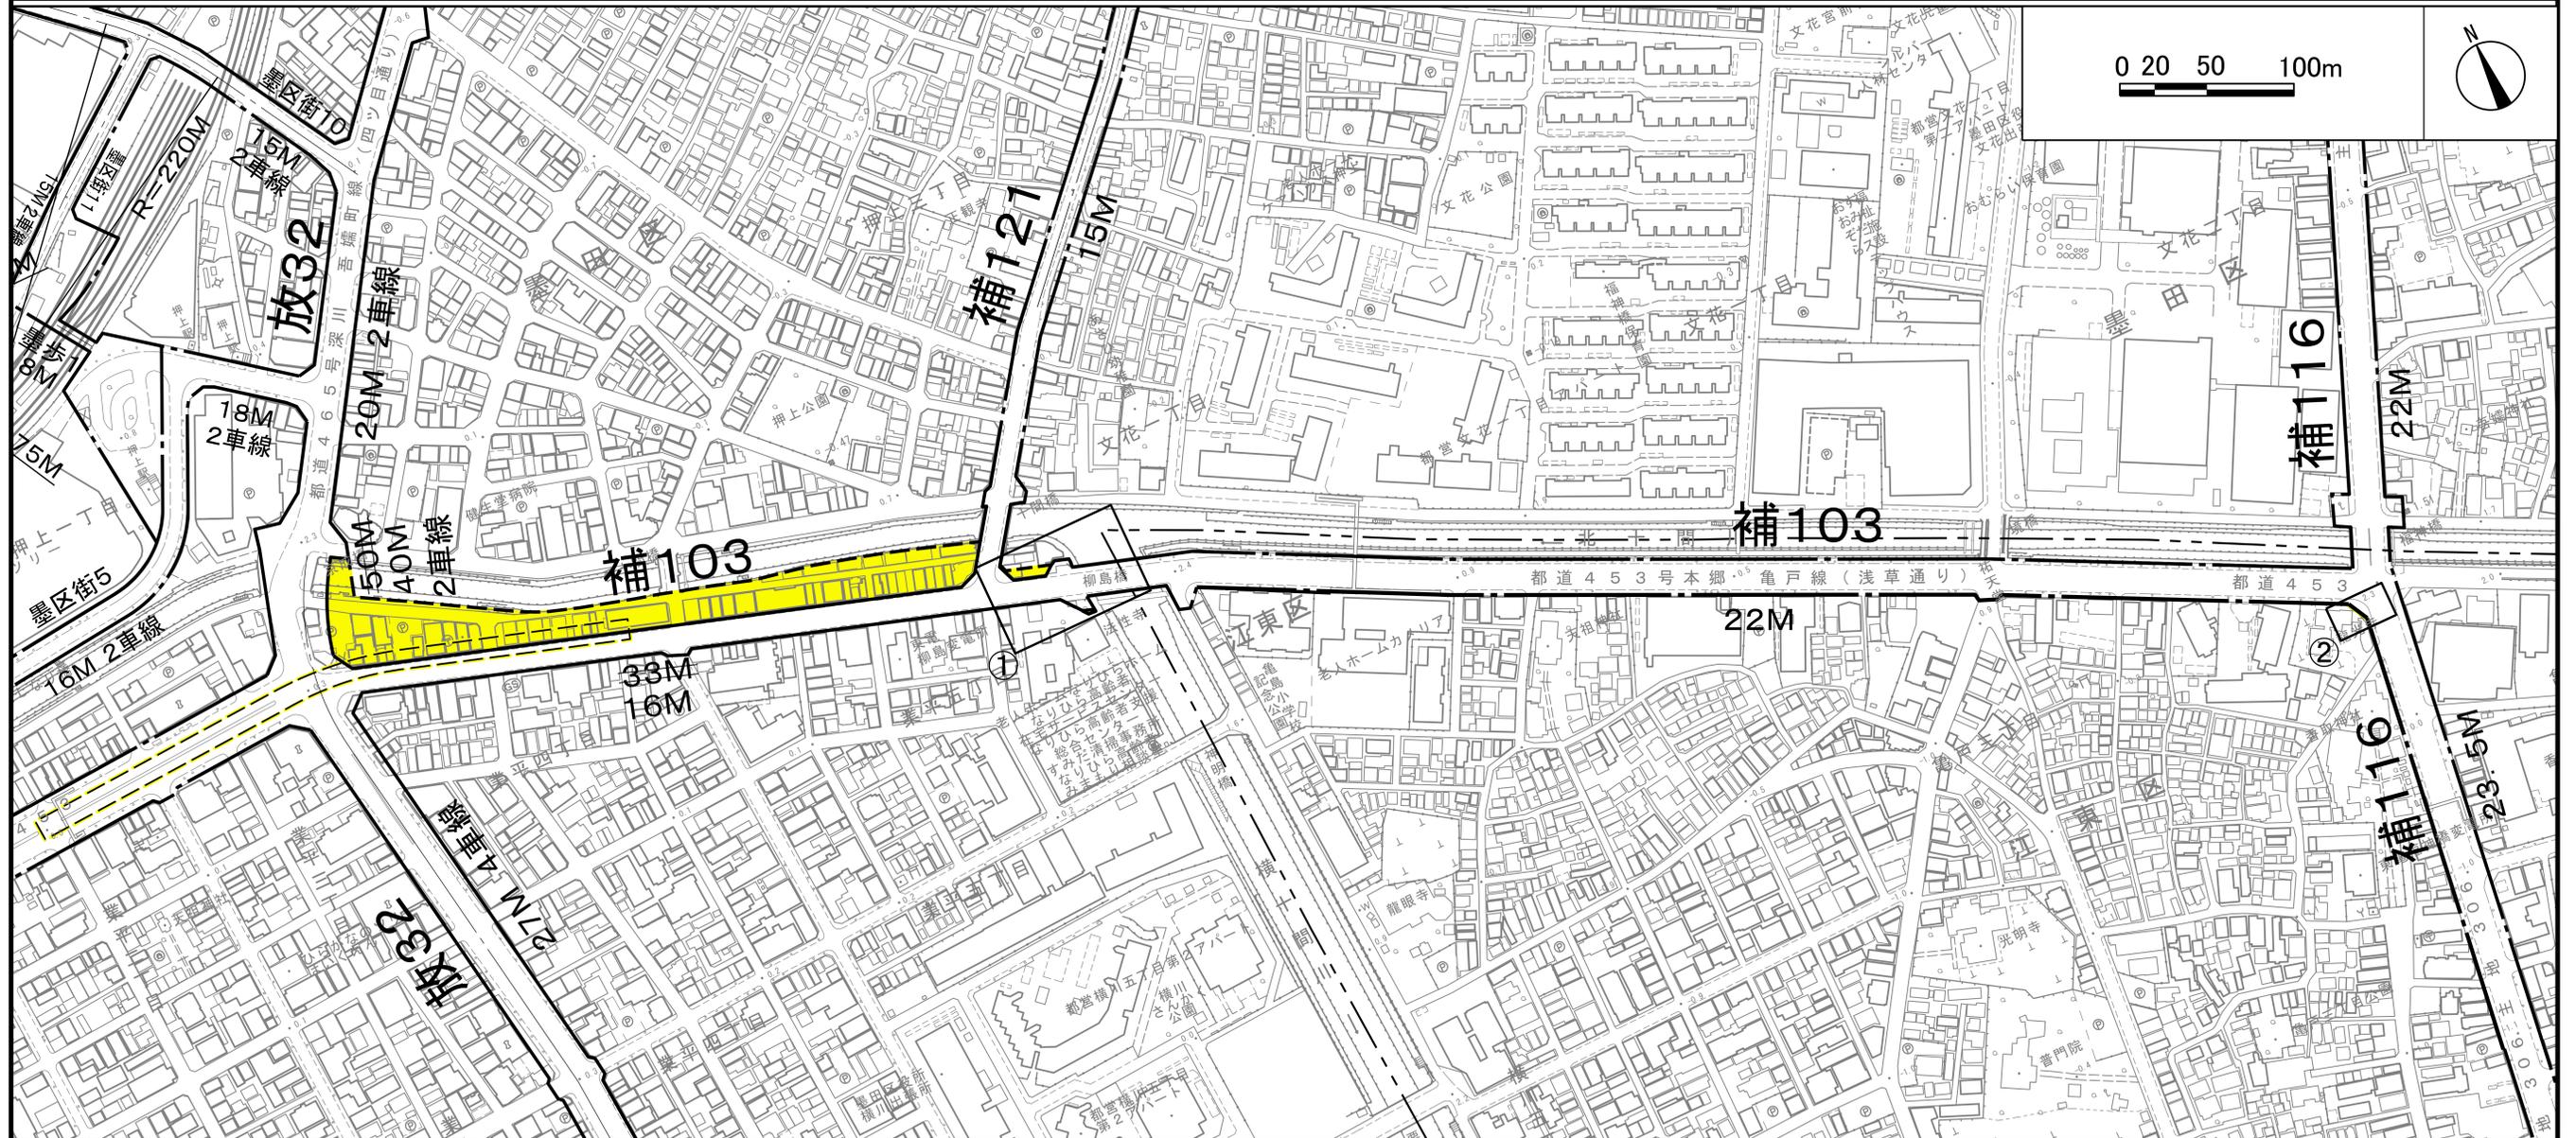

凡 例	
	計画変更新線
	計画変更廃止線
	既定計画線
	行政境界

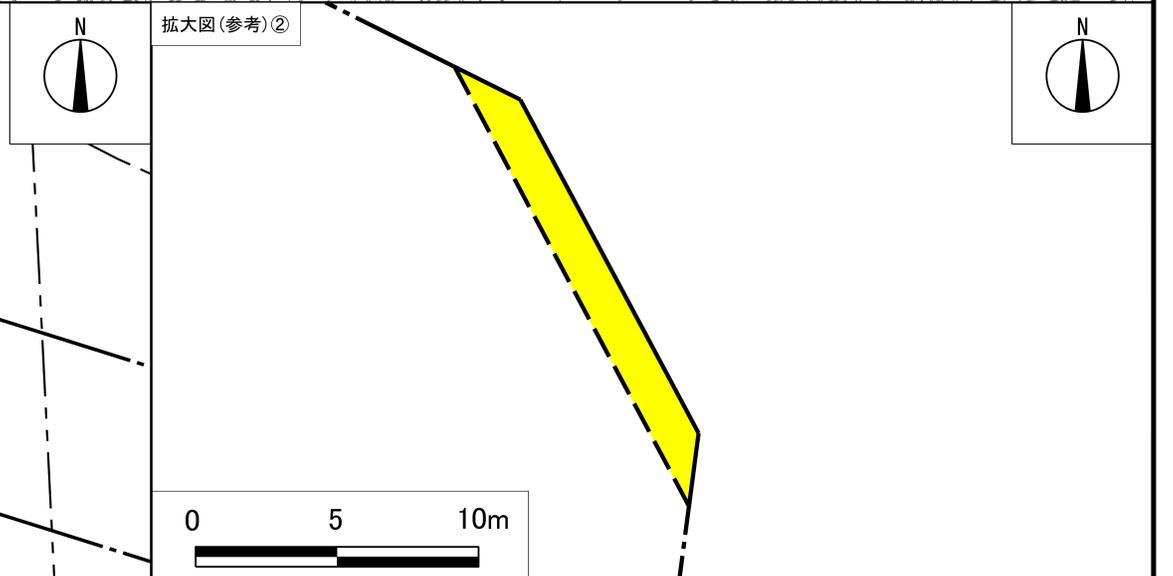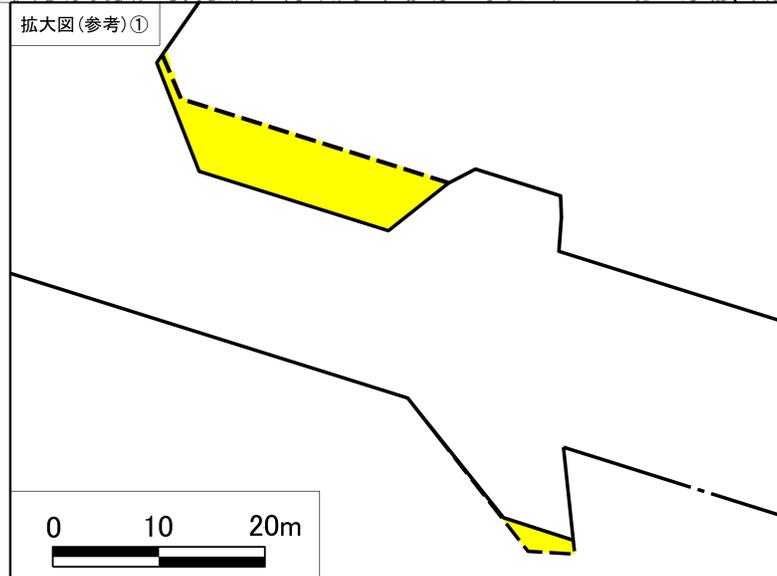

この地図は、国土地理院長の承認(平29国関公第444号)を得て作成した東京都地形図(S=1:2, 500)を使用(6都市基交第855号)して作成したものである。無断複製を禁ずる。
 (承認番号)6都市基街都第138号 令和6年7月5日