

議第7710号、議第7711号

東京都市計画道路の変更（東京都決定）

東京都市計画道路中、幹線街路放射第10号線ほか1路線を次のように変更する。

種 別	名 称		位 置			区 域	構 造			備 考
	番号	路線名	起点	終点	主な通過地	延長	構造形式	幅員	地表式の区間における鉄道等との交差の構造	
幹 線 街 路	放 10	放射 第 10 号線	千代田区 大手町一丁目	北区岩淵町 埼玉県境	文京区本郷二丁目 北区王子一丁目	約 13,370m	地表式	27m	東日本旅客鉄道中央線と立体交差 東日本旅客鉄道総武線と立体交差 東日本旅客鉄道山手線と立体交差 東日本旅客鉄道東北線と立体交差 東日本旅客鉄道東北新幹線と立体交差 自動車専用道路と立体交差2か所 幹線街路環状第3号線と立体交差 幹線街路環状第5の1号線と立体交差 幹線街路環状第5の2号線と立体交差 幹線街路環状第7号線と立体交差 幹線街路と平面交差25か所	
	車線数の内訳		4車線			約 180m				

種 別	名 称		位 置			区 域	構 造				備 考
	番号	路線名	起点	終点	主な通過地	延長	構造形式	車線の 数	幅員	地表式の区間における鉄道等との交差 の構造	
幹 線 街 路	環 8	環状 第 8 号線	大田区 羽田空港三丁目	北区岩淵町	世田谷区 等々力一丁目 世田谷区 南烏山一丁目 練馬区 貫井四丁目	約 43,660m		4 車線	25m		
	車線数の内訳		4 車線			約 25,630m					
			6 車線			約 18,030m					
	構造形式の内訳		大田区 羽田空港三丁目	大田区 羽田空港三丁目		約 690m	地下式		22.9m		
			杉並区 井草五丁目	練馬区 南田中四丁目		約 1,370m	地下式		25～ 33m		
			練馬区 南田中一丁目	練馬区 富士見台四丁目		約 1,800m	掘割式		25m		
						約 39,800m	地表式		25～ 44.5m	東京モノレール羽田空港線と立体交差 京浜急行電鉄空港線と立体交差 京浜急行電鉄本線と立体交差 東海旅客鉄道東海道線と立体交差 東京急行電鉄東急多摩川線と立体交差 東海旅客鉄道東海道新幹線と立体交差 東京急行電鉄東横線と立体交差 東京急行電鉄大井町線と立体交差 小田急電鉄小田原線と立体交差 京王電鉄京王線と立体交差 京王電鉄井の頭線と立体交差 東日本旅客鉄道中央線と立体交差 東武鉄道東上本線と立体交差 東京都三田線と立体交差 東日本旅客鉄道東北新幹線と立体交差 東日本旅客鉄道東北線と立体交差 自動車専用道路と立体交差 5 か所 幹線街路東京湾環状線と立体交差 幹線街路補助線街路第 333 号線と立体 交差 幹線街路放射第 17 号線と立体交差	

幹線街路								幹線街路放射第 19 号線と立体交差 幹線街路補助線街路第 43 号線と立体交差 幹線街路放射第 1 号線と立体交差 幹線街路補助線街路第 28 号線と立体交差 幹線街路放射第 2 号線と立体交差 幹線街路放射第 3 号線と立体交差 幹線街路放射第 4 号線と立体交差 幹線街路補助線街路第 51 号線と立体交差 幹線街路補助線街路第 52 号線と立体交差 幹線街路補助線街路第 54 号線と立体交差 幹線街路補助線街路第 218 号線と立体交差 幹線街路放射第 5 号線と立体交差 幹線街路放射第 23 号線と立体交差 幹線街路補助線街路第 130 号線と立体交差 幹線街路補助線街路第 131 号線と立体交差 幹線街路放射第 6 号線と立体交差 幹線街路放射第 7 号線と立体交差 幹線街路補助線街路第 172 号線と立体交差 幹線街路補助線街路第 133 号線と立体交差 幹線街路放射第 35 号線と立体交差 幹線街路放射第 8 号線と立体交差 幹線街路補助線街路第 238 号線と立体交差 幹線街路補助線街路第 201 号線と立体交差 幹線街路放射第 9 号線と立体交差 幹線街路と平面交差 17 か所	
	その他	北区赤羽北二丁目地内に約 4,000 m ² の交通広場を設ける。 大田区西糞谷四丁目地内に約 2,000 m ² の交通広場を設ける。							

「区域及び構造は、計画図表示のとおり」

理 由：周辺交通に大きな問題がないこと等が確認されたため、変更する。

変更概要

名 称	変 更 概 要
放射第 10 号線	1 一部線形の変更 北区岩淵町地内（中心線の振れ 最大約 170m） 2 一部幅員の変更 30m→25～30m 北区岩淵町地内 3 延長の変更 約 13,450m→約 13,370m 4 支線 1 の廃止 5 一部車線の数決定 4 車線
環状第 8 号線	1 終点位置の変更 北区岩淵町→北区岩淵町 2 延長の変更 約 43,840m→約 43,660m


位置図

この地図は、国土地理院長の承認(平29国認公第444号)を得て作成した東京都地形図(S=1:2,500)を使用(6都市基交第855号)して作成したものである。無断複製を禁ずる。
(承認番号)6都市基街都第138号 令和6年7月5日

東京都市計画道路 幹線街路放射第10号線
東京都市計画道路 幹線街路環状第8号線

計画図

〔東京都決定〕

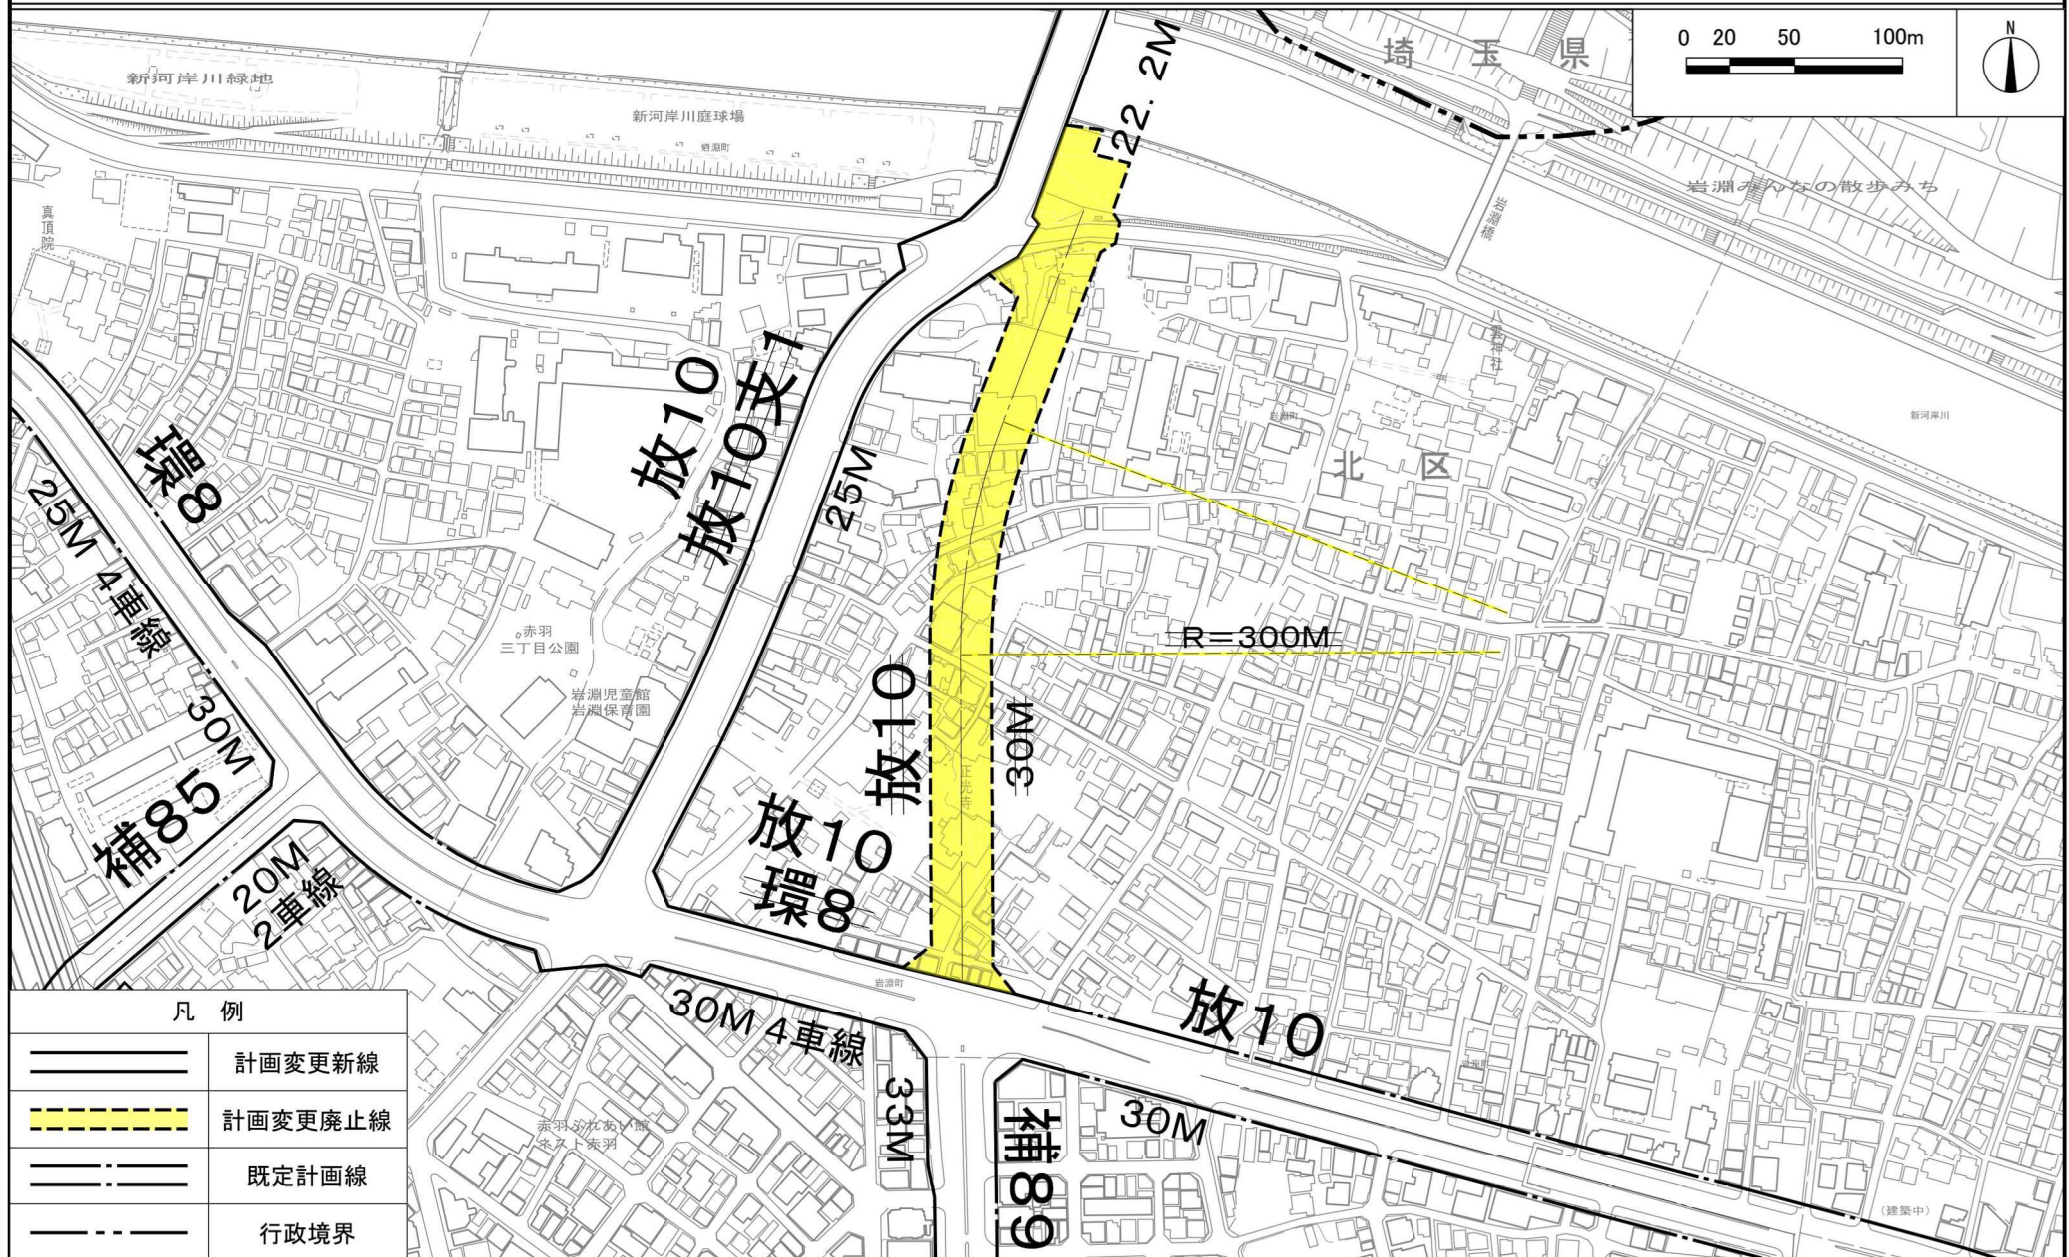

この地図は、国土地理院長の承認(平29国関公第444号)を得て作成した東京都地形図(S=1:2,500)を使用(6都市基交第855号)して作成したものである。無断複製を禁ずる。
(承認番号)6都市基街都第138号 令和6年7月5日