




〔東京都決定〕

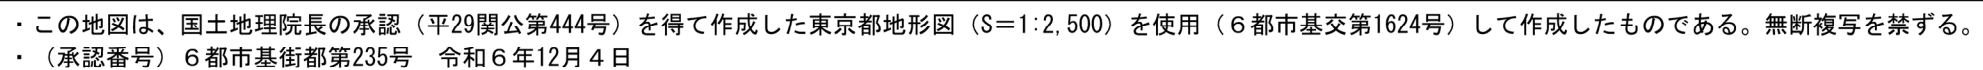

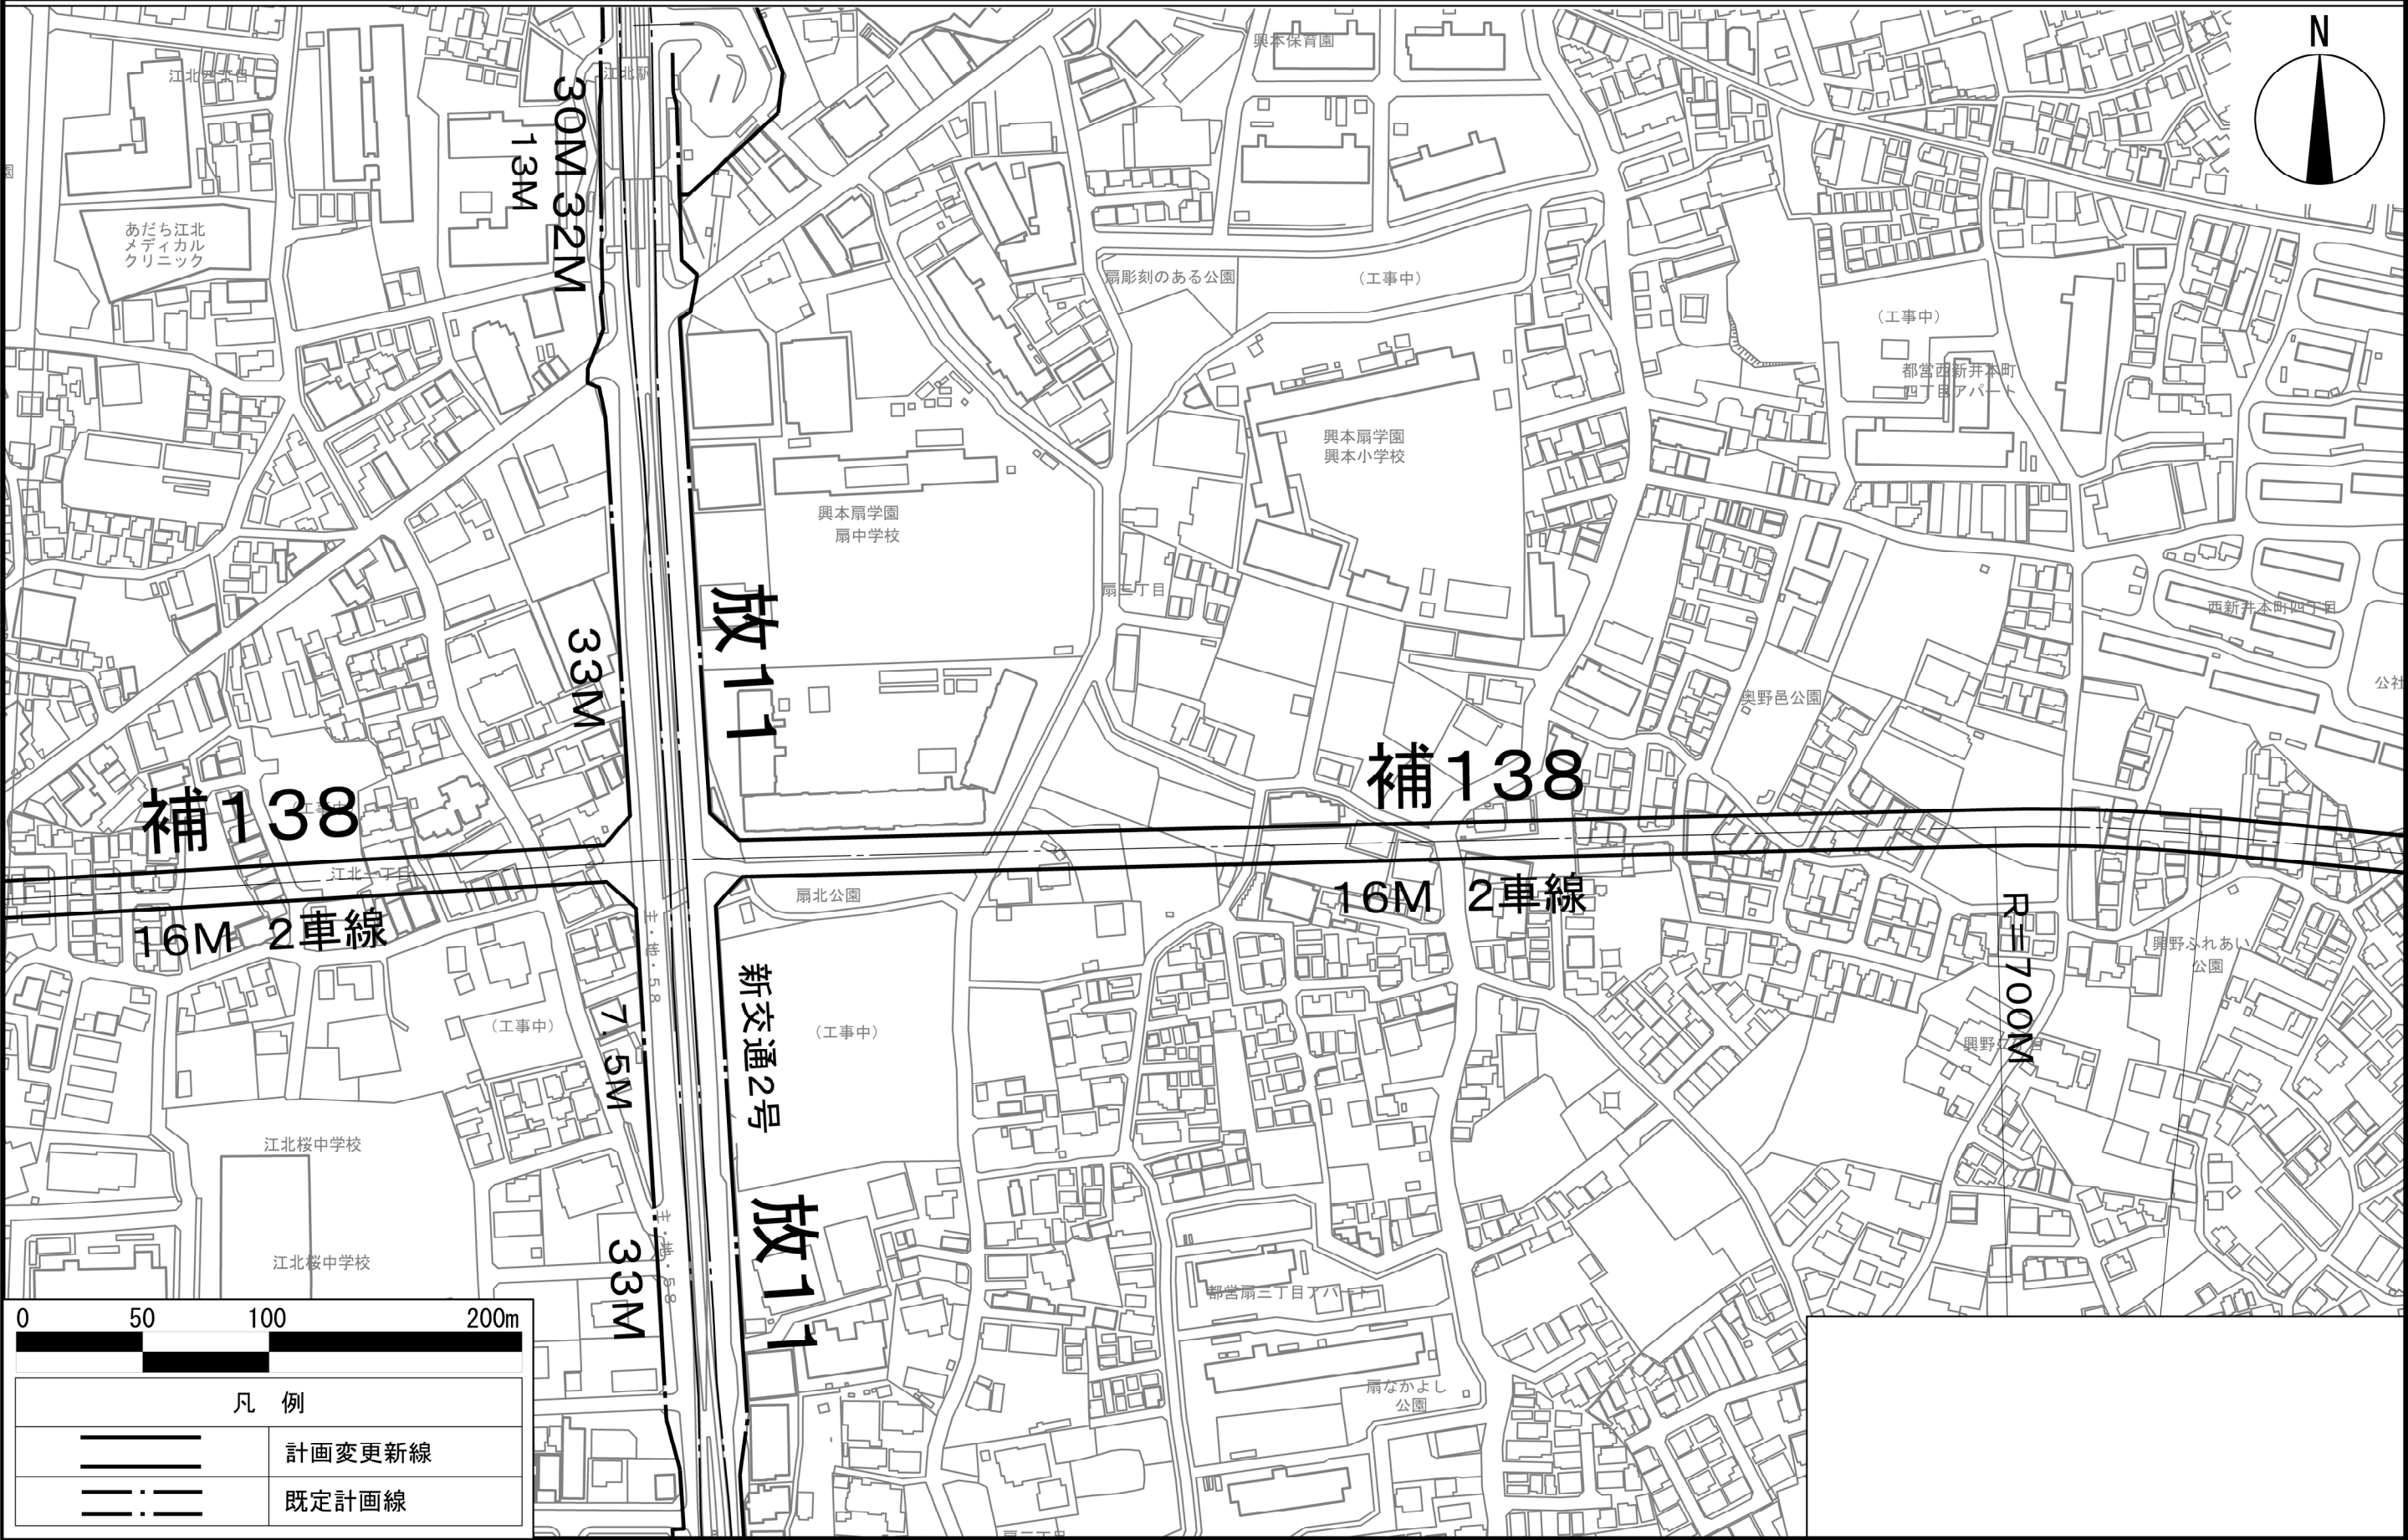

・この地図は、国土地理院長の承認（平29関公第444号）を得て作成した東京都地形図（S＝1：2,500）を使用（6都市基交第1624号）して作成したものである。無断複写を禁ずる。
・（承認番号）6都市基街都第235号 令和6年12月4日

〔東京都決定〕

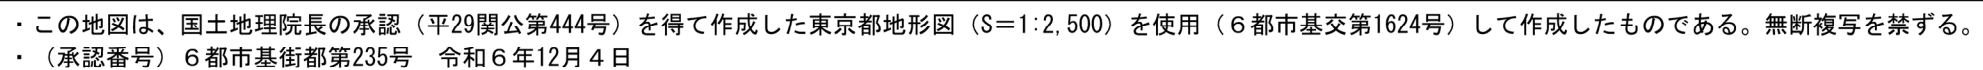


〔東京都決定〕



- ・この地図は、国土地理院長の承認（平29関公第444号）を得て作成した東京都地形図（S=1:2,500）を使用（6都市基交第1624号）して作成したものである。無断複写を禁ずる。
・（承認番号）6都市基街都第235号 令和6年12月4日


〔東京都決定〕

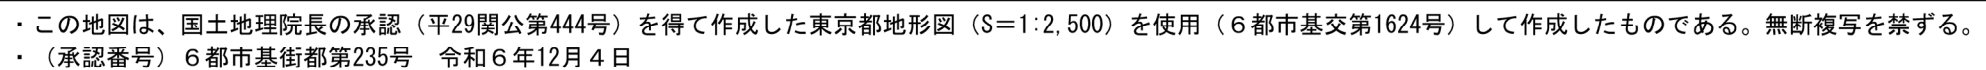

〔東京都決定〕




- ・この地図は、国土地理院長の承認（平29関公第444号）を得て作成した東京都地形図（S=1:2,500）を使用（6都市基交第1624号）して作成したものである。無断複写を禁ずる。
・（承認番号）6都市基街都第235号 令和6年12月4日

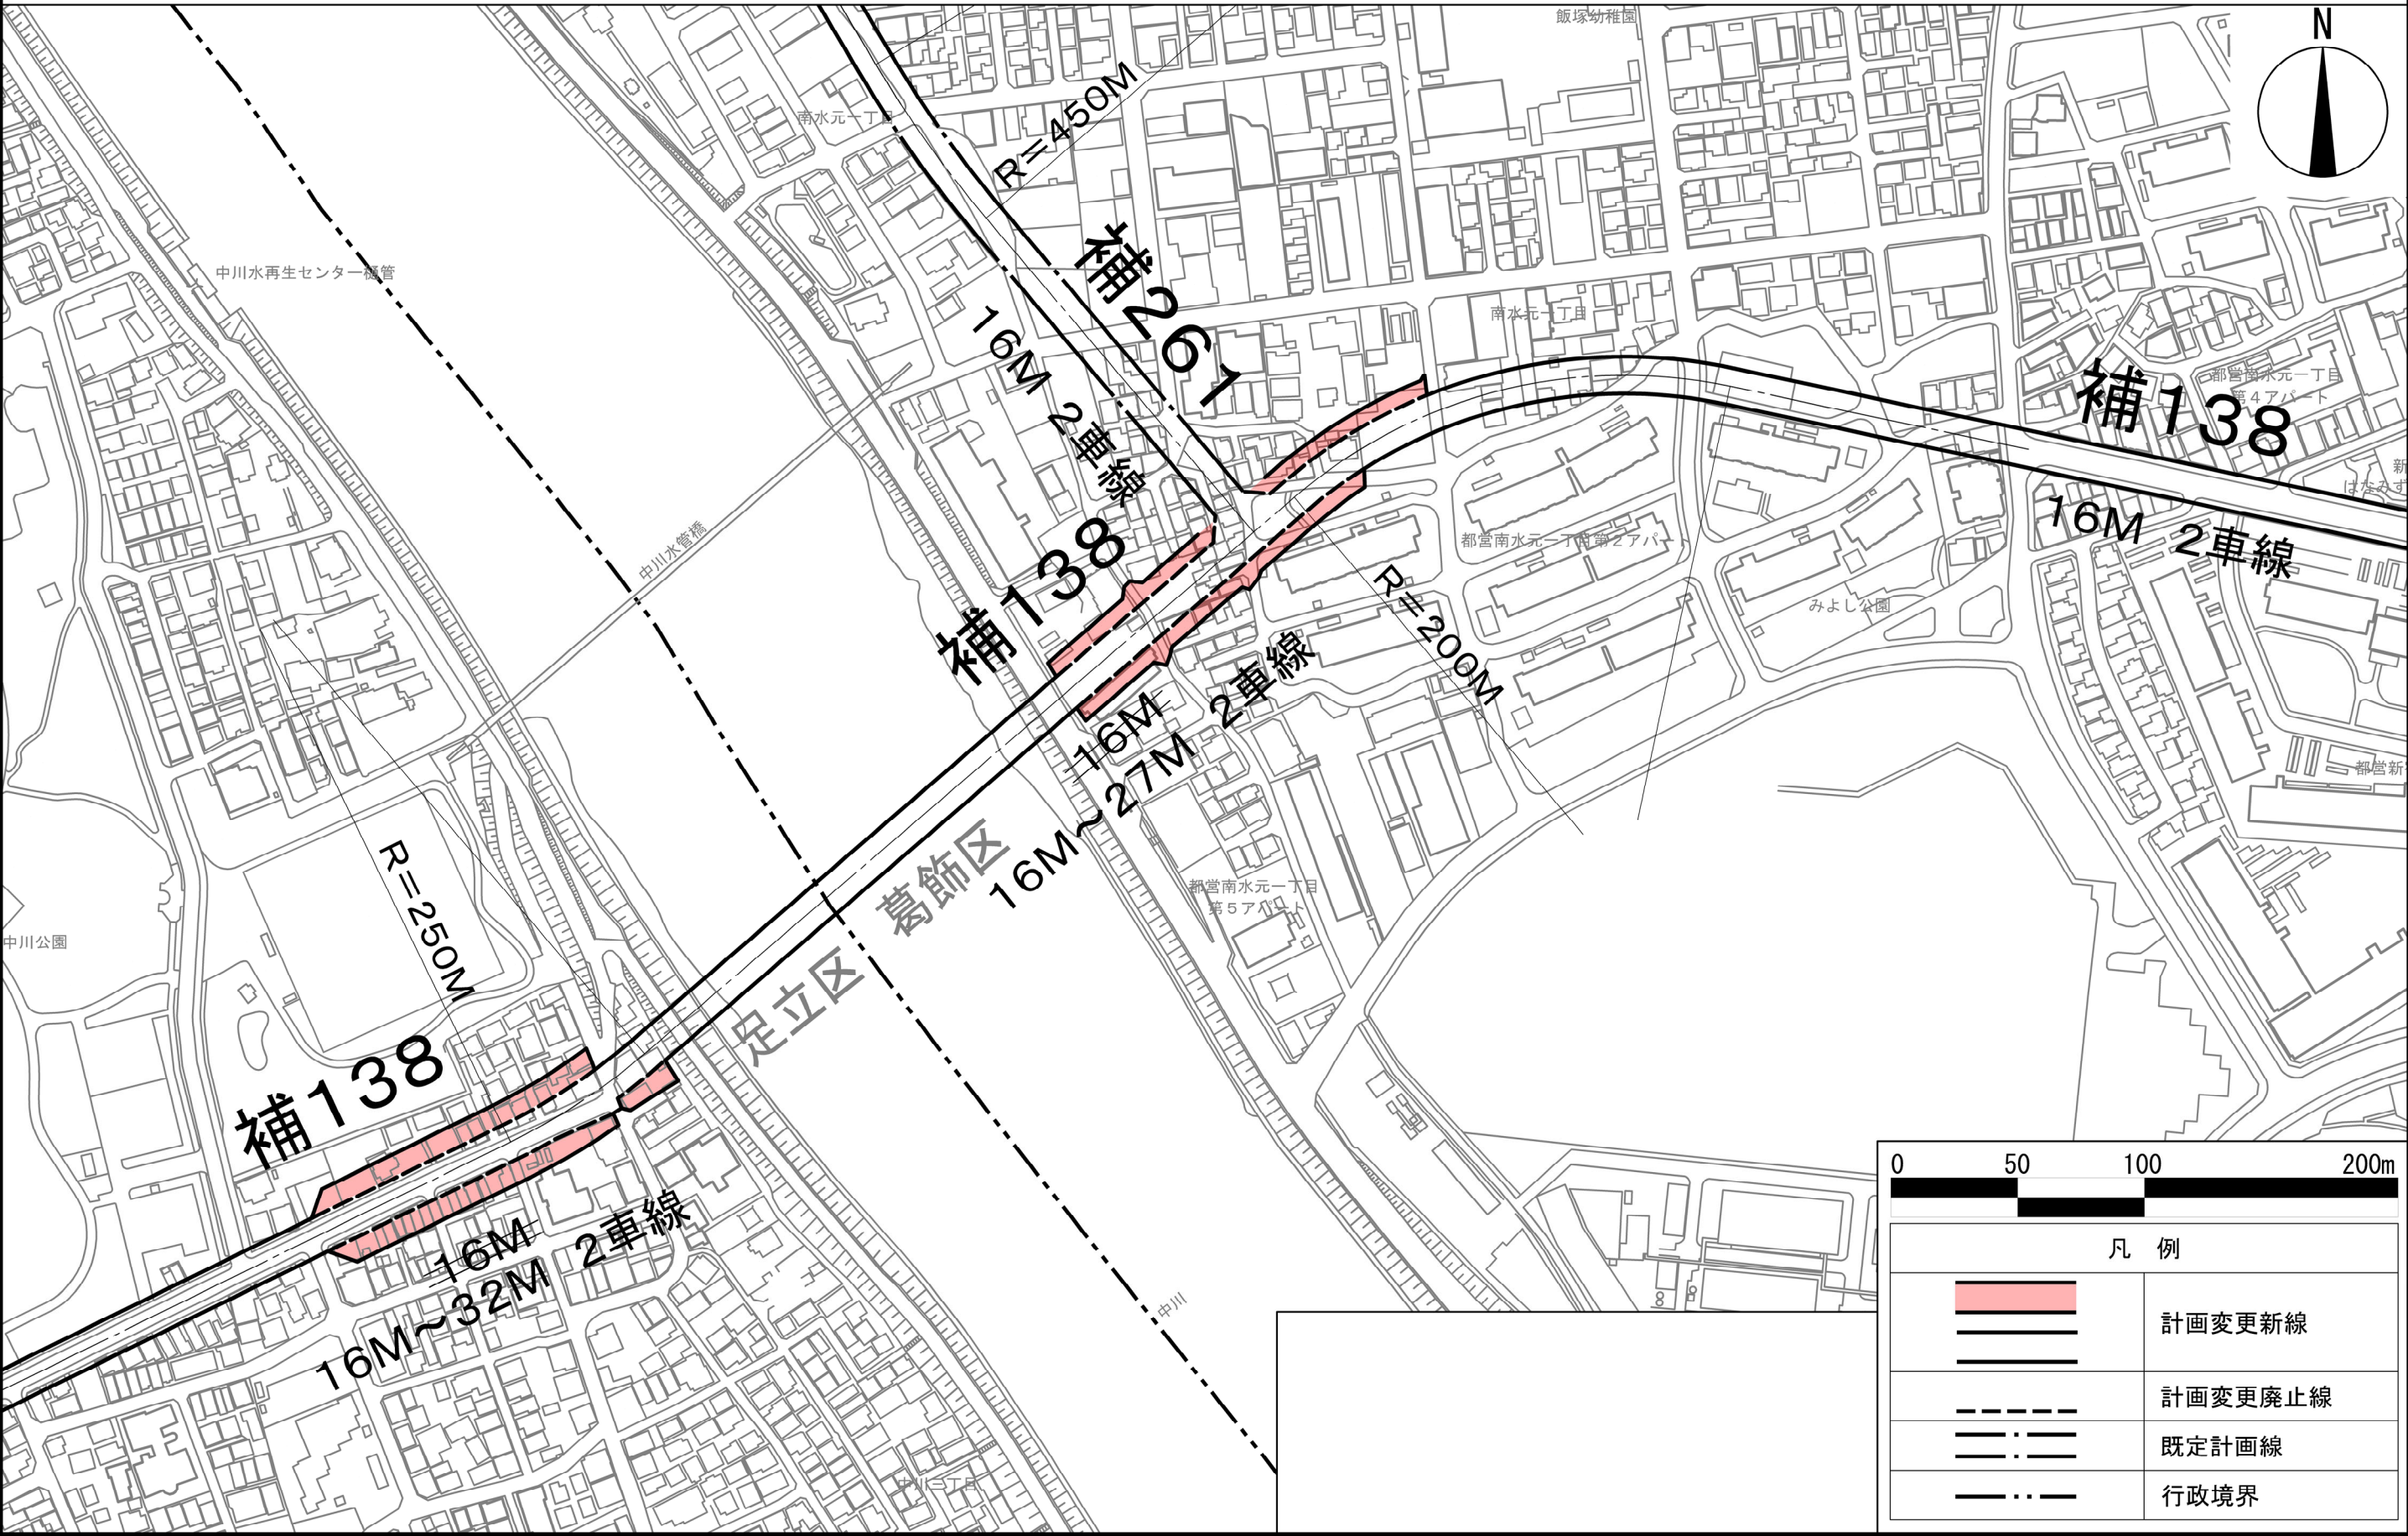

・ この地図は、国土地理院長の承認（平29関公第444号）を得て作成した東京都地形図（S=1:2,500）を使用（6都市基交第1624号）して作成したものである。無断複写を禁ずる。
・ （承認番号）6都市基街都第235号 令和6年12月4日

東京都市計画道路 幹線街路補助線街路第138号線 計画図11

〔東京都決定〕

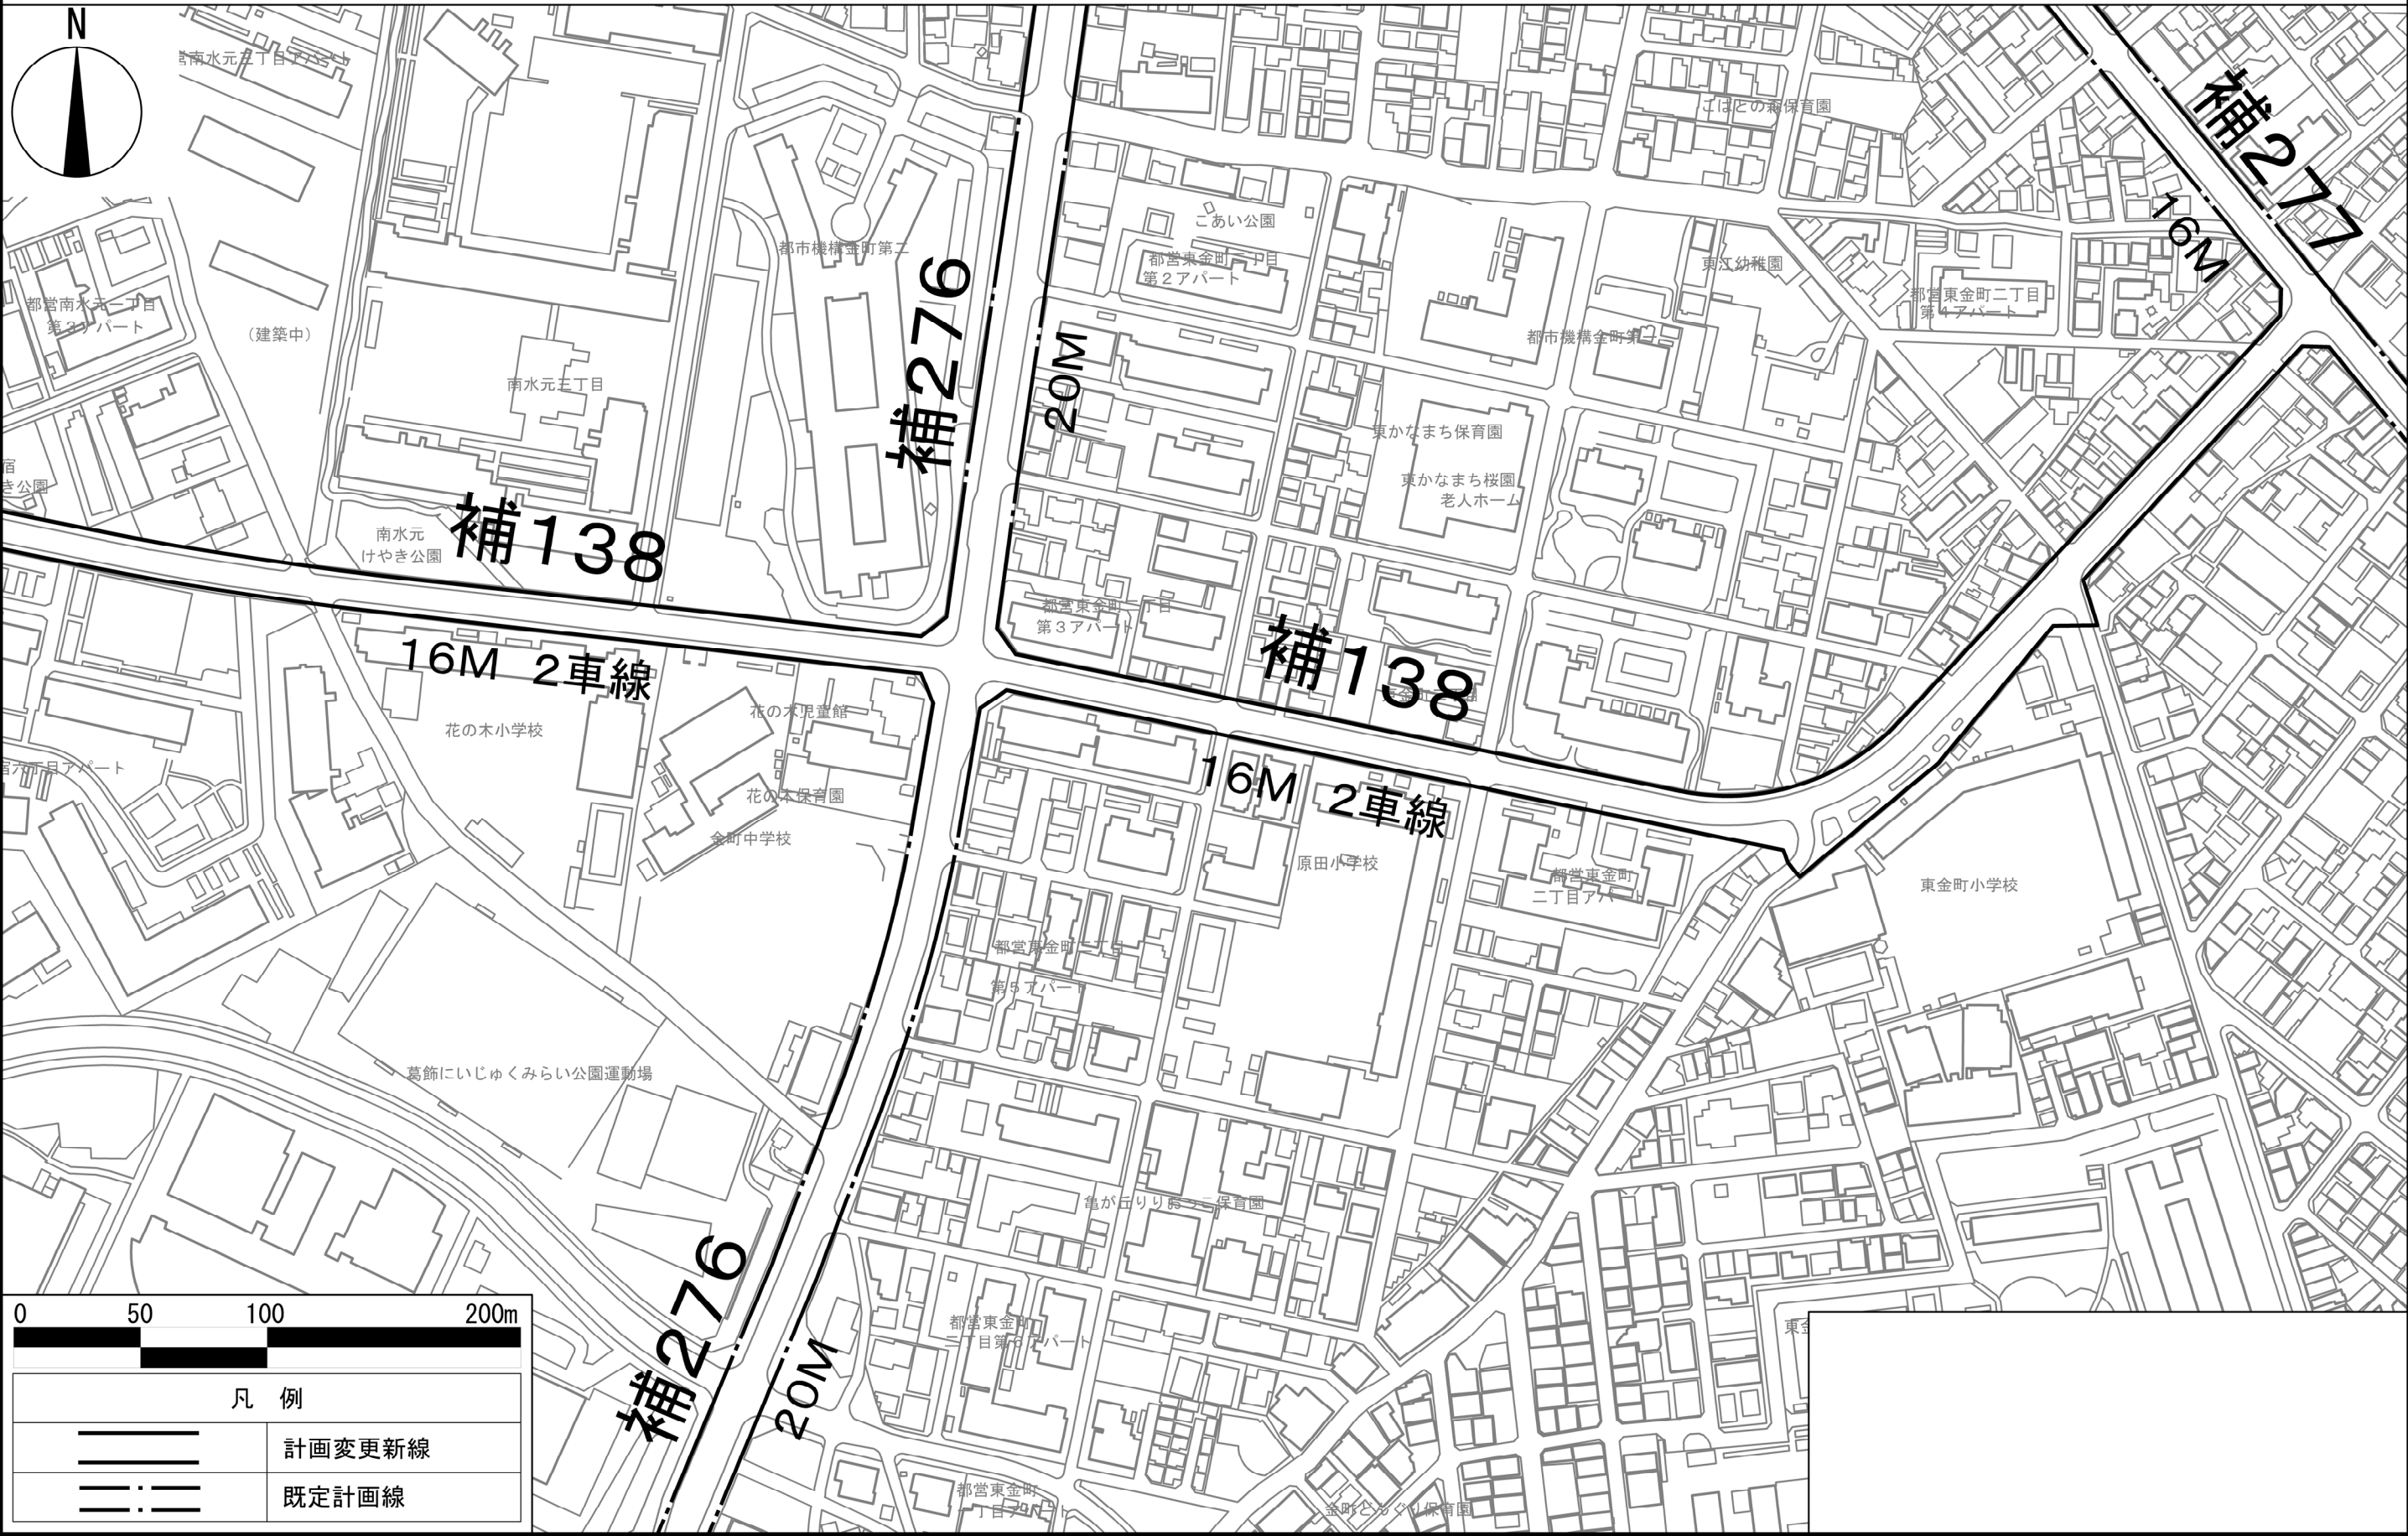

・この地図は、国土地理院長の承認（平29関公第444号）を得て作成した東京都地形図（S=1:2,500）を使用（6都市基交第1624号）して作成したものである。無断複写を禁ずる。
・（承認番号）6都市基街都第235号 令和6年12月4日