


東京都市計画道路幹線街路放射第32号線

東京都市計画道路幹線街路補助線街路第103号線


計画図1

〔東京都決定〕

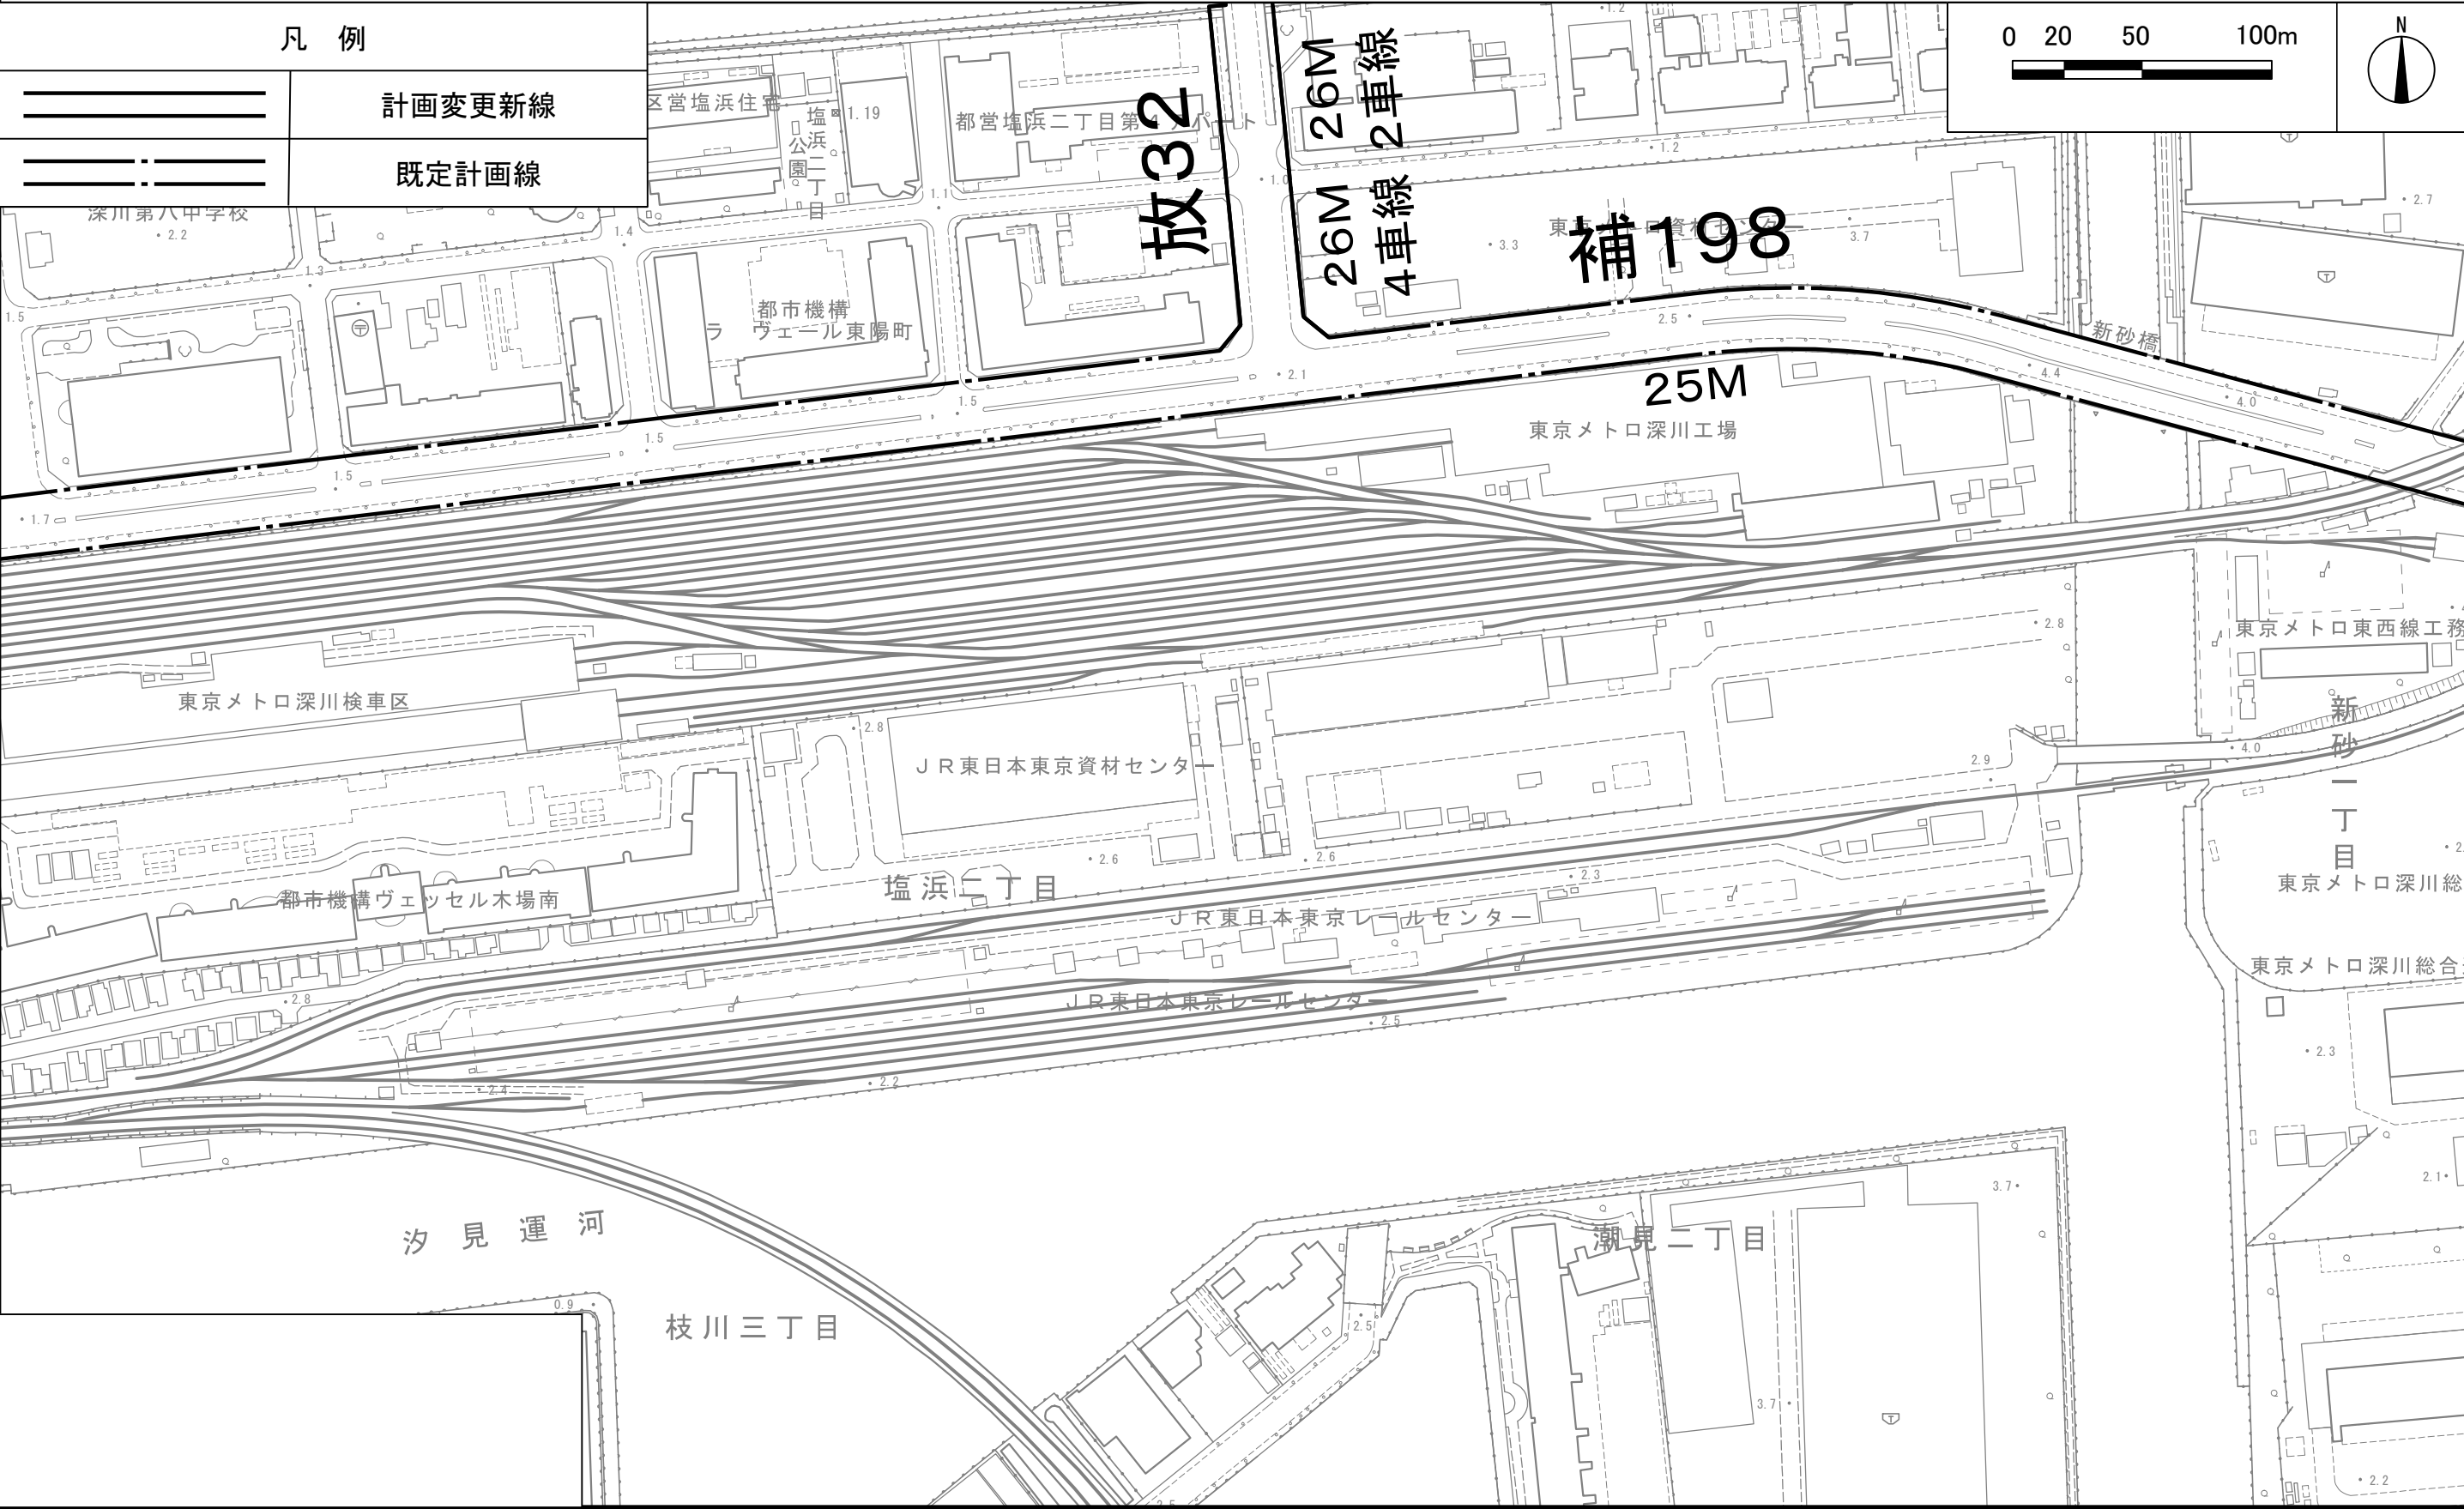


この地図は、国土地理院長の承認(平29国関公第444号)を得て作成した東京都地形図(S=1:2, 500)を使用(6都市基交第855号)して作成したものである。無断複製を禁ずる。
(承認番号)6都市基街都第138号 令和6年7月5日


計画図 2 [東京都決定]

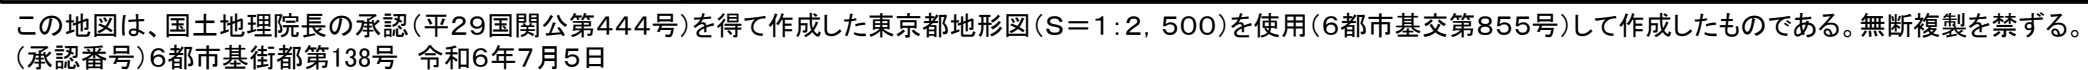

計画図 3 [東京都決定]

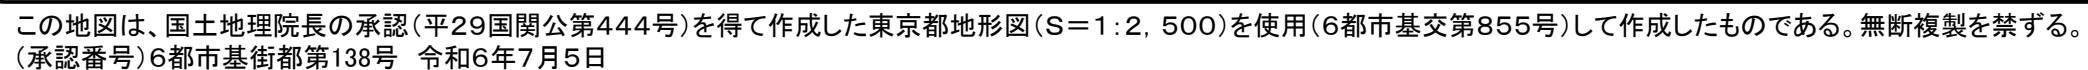

計画図 4 [東京都決定]

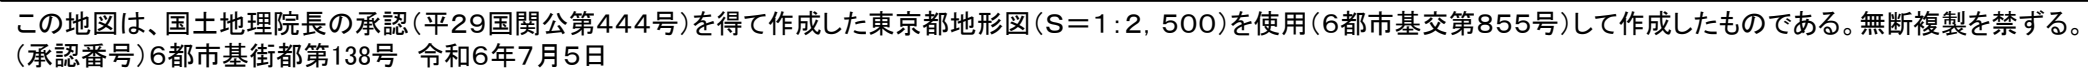

東京都市計画道路幹線街路放射第32号線
東京都市計画道路幹線街路補助線街路第103号線


計画図5 [東京都決定]



この地図は、国土地理院長の承認(平29国関公第444号)を得て作成した東京都地形図(S=1:2, 500)を使用(6都市基交第855号)して作成したものである。無断複製を禁ずる。
(承認番号)6都市基街都第138号 令和6年7月5日


東京都市計画道路幹線街路放射第32号線
東京都市計画道路幹線街路補助線街路第103号線

計画図6〔東京都決定〕

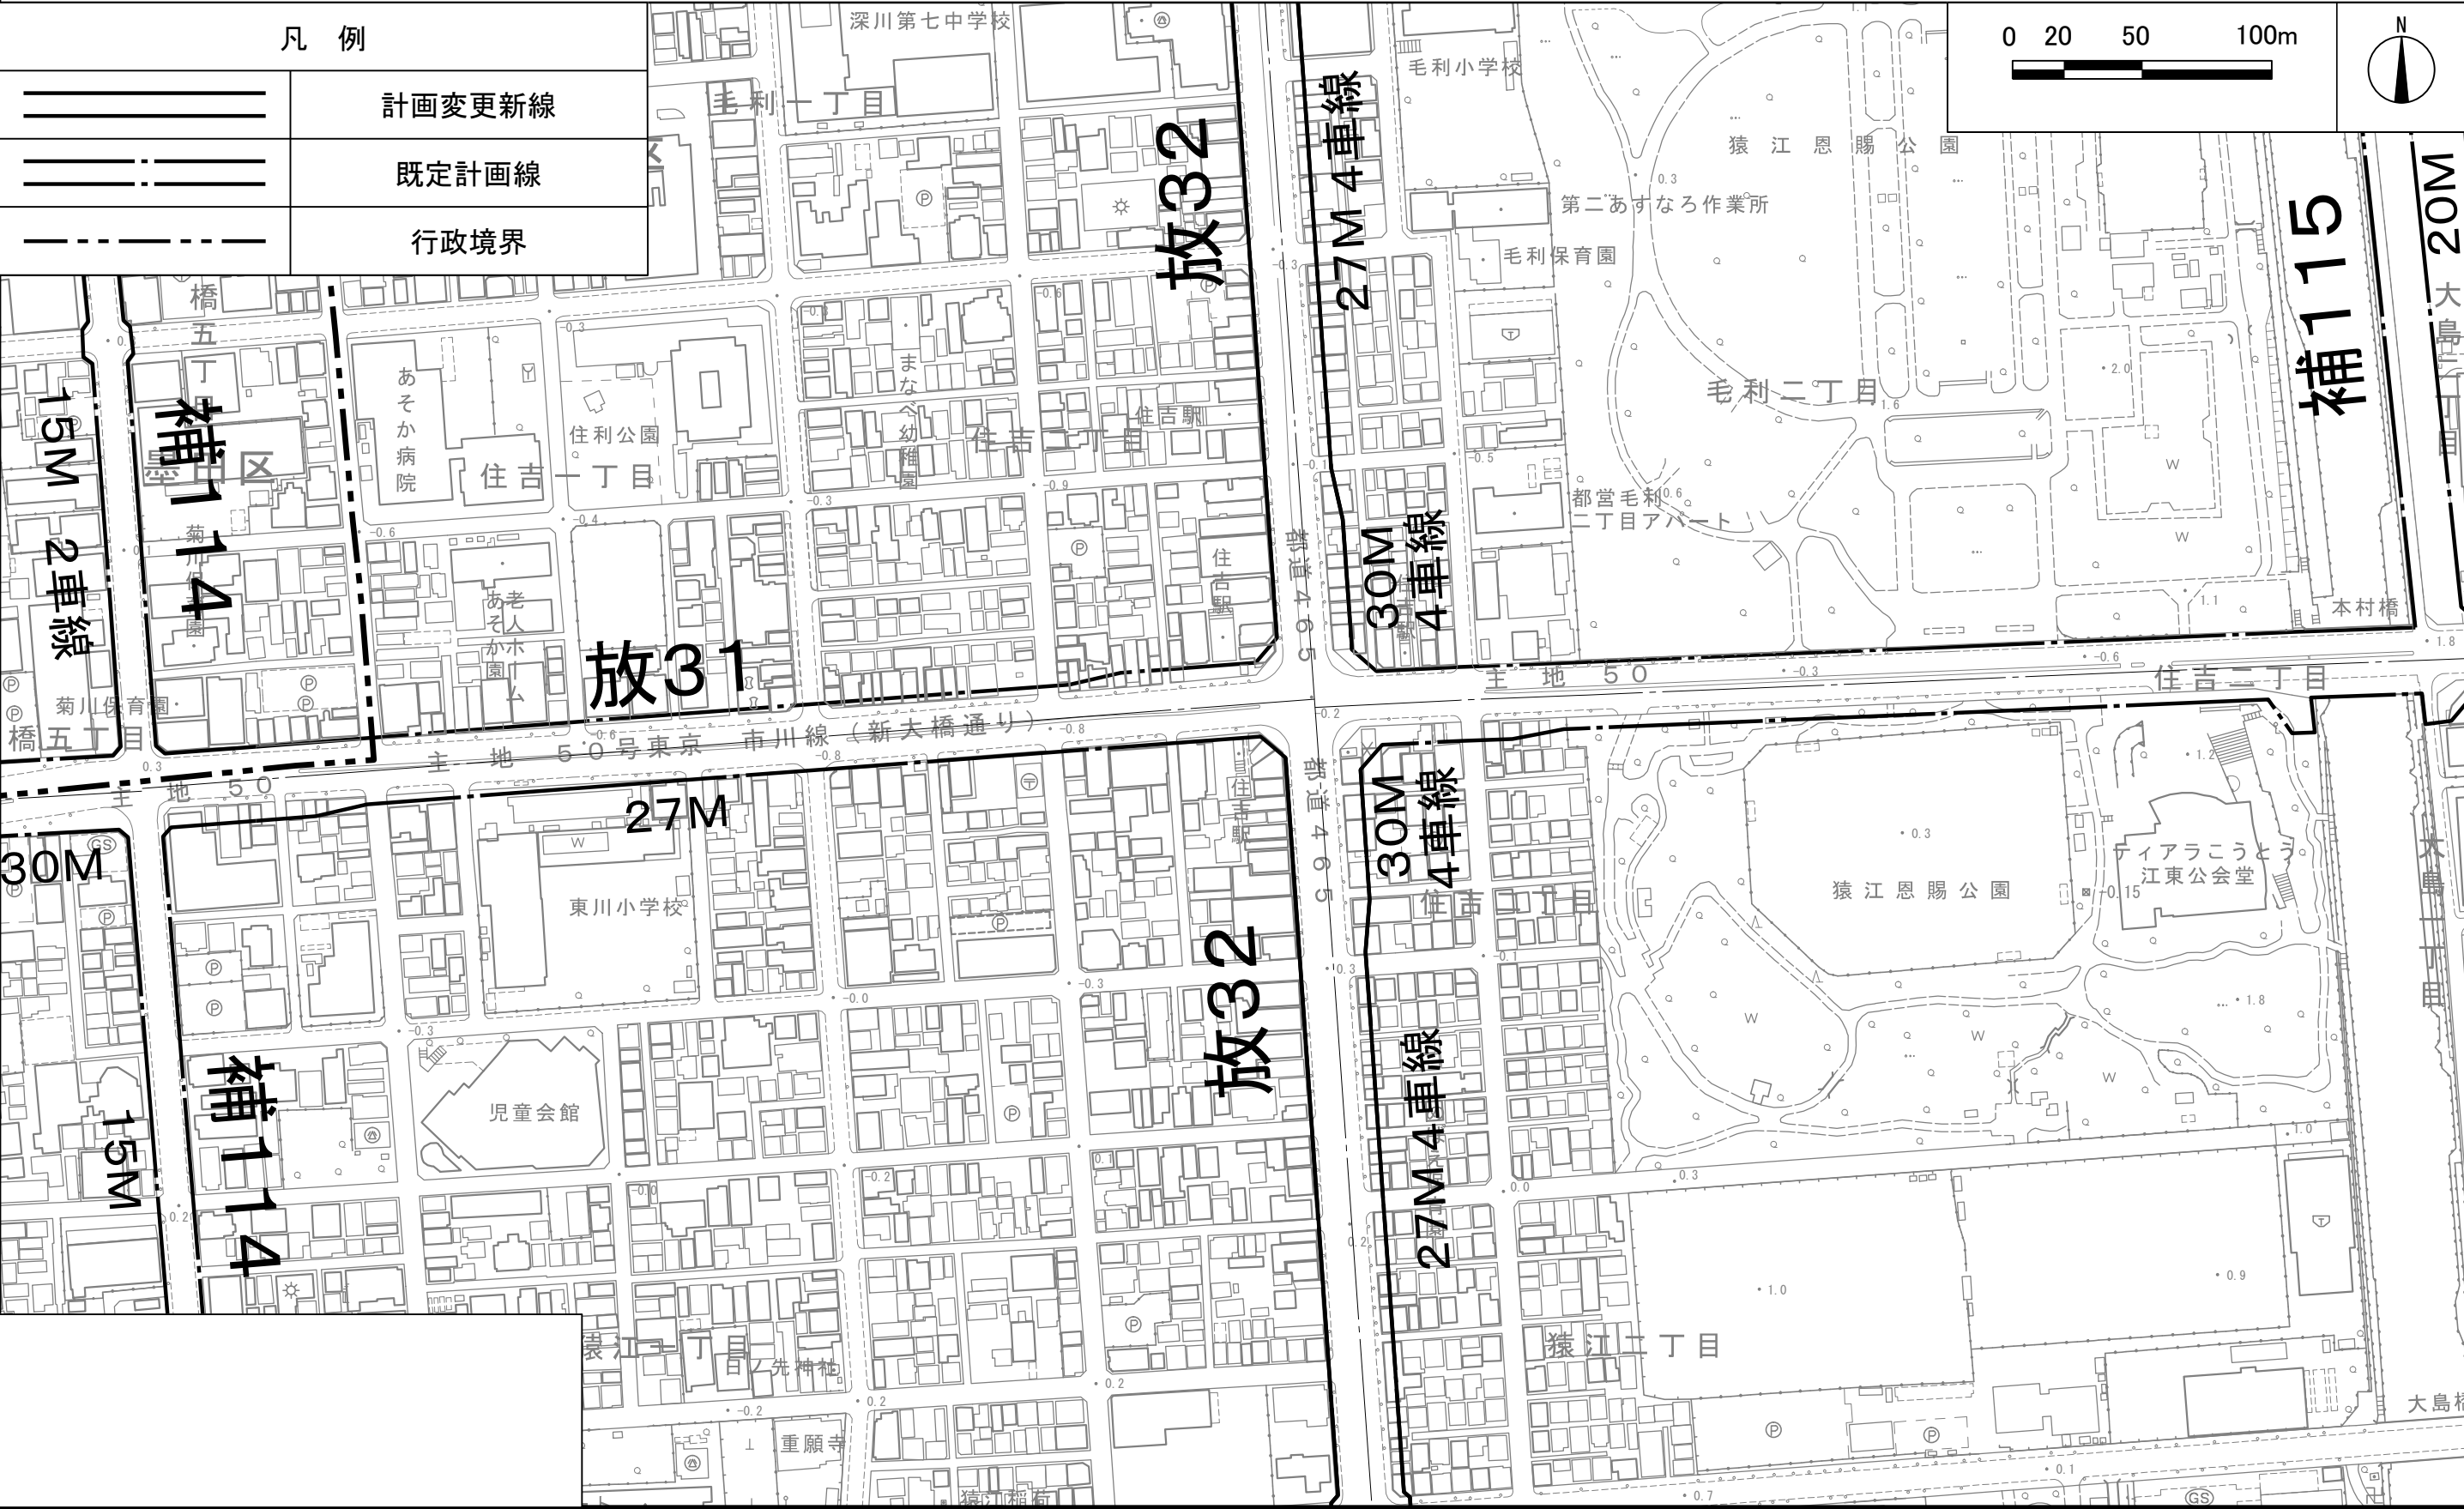


東京都市計画道路幹線街路放射第32号線
東京都市計画道路幹線街路補助線街路第103号線

計画図7 [東京都決定]

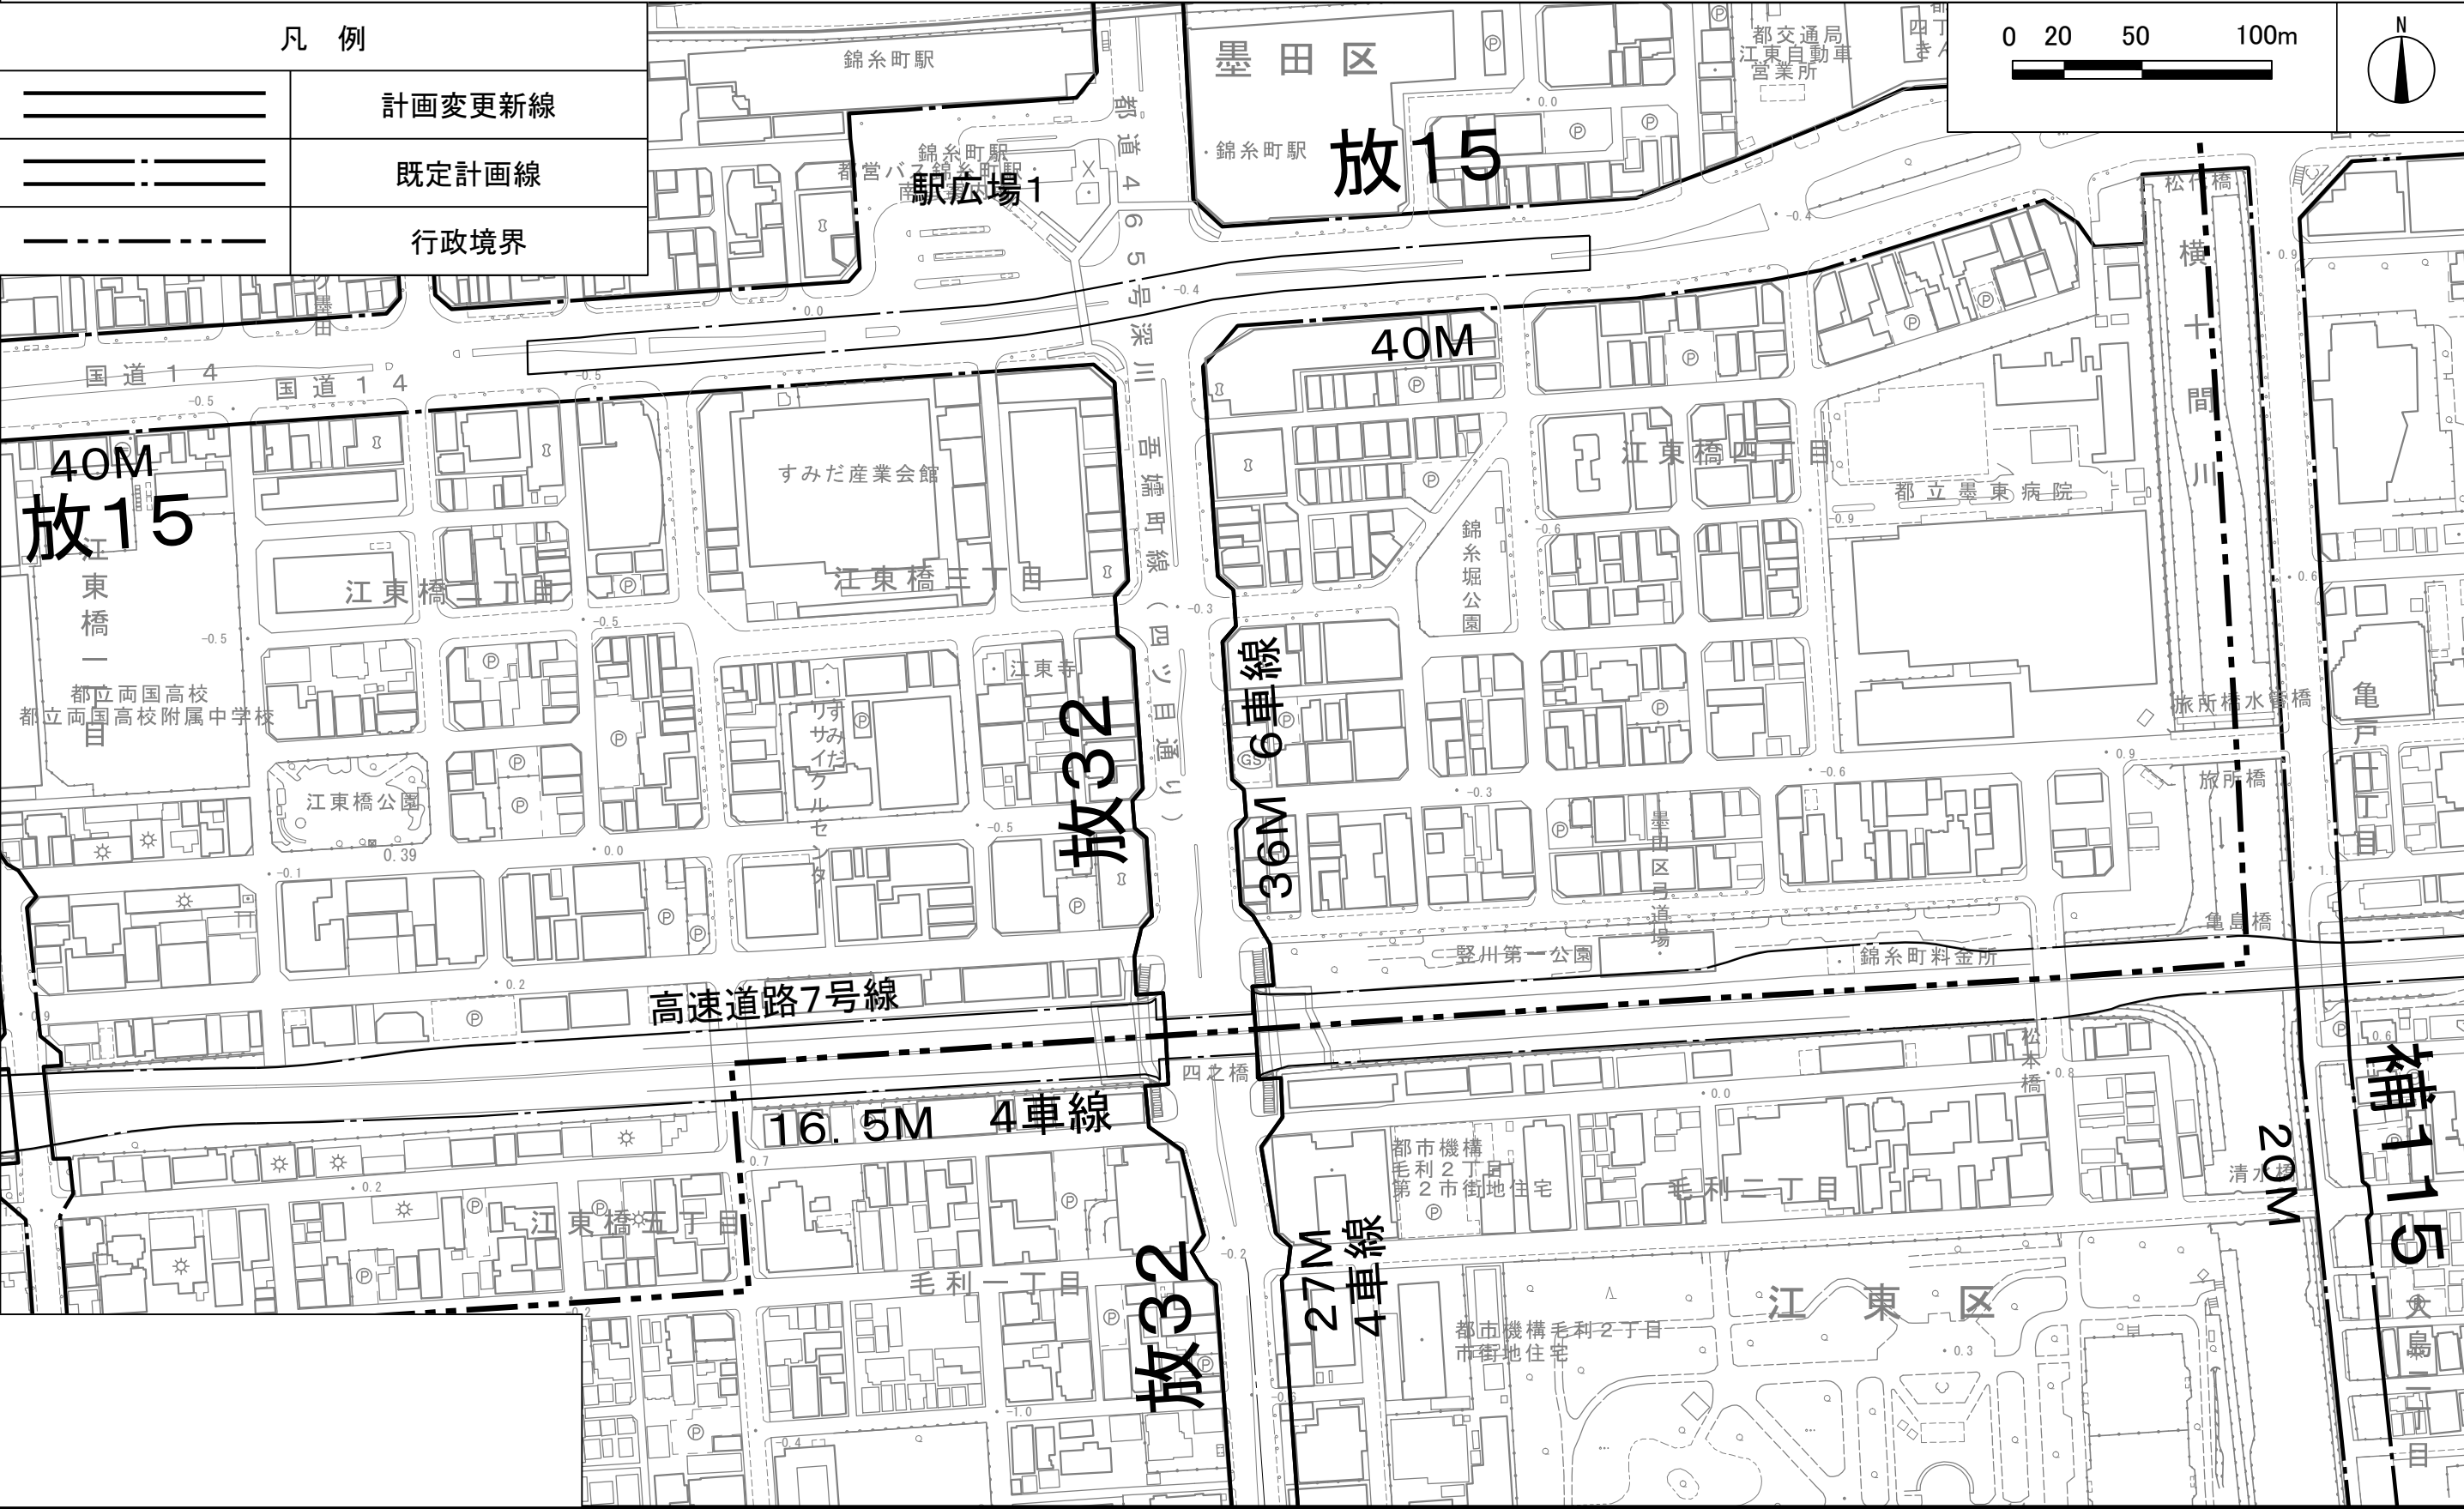

この地図は、国土地理院長の承認(平29国関公第444号)を得て作成した東京都地形図(S=1:2,500)を使用(6都市基交第855号)して作成したものである。無断複製を禁ずる。
(承認番号)6都市基街都第138号 令和6年7月5日

計画図 8 [東京都決定]

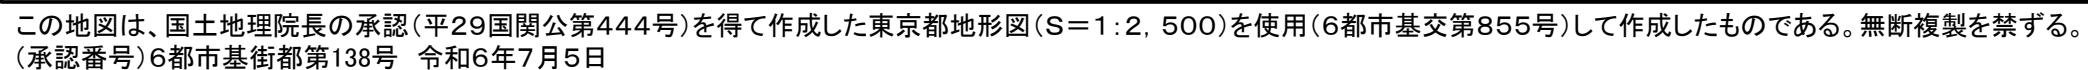

東京都市計画道路幹線街路放射第32号線
東京都市計画道路幹線街路補助線街路第103号線


計画図9〔東京都決定〕



東京都市計画道路幹線街路放射第32号線

東京都市計画道路幹線街路補助線街路第103号線

計画図10〔東京都決定〕

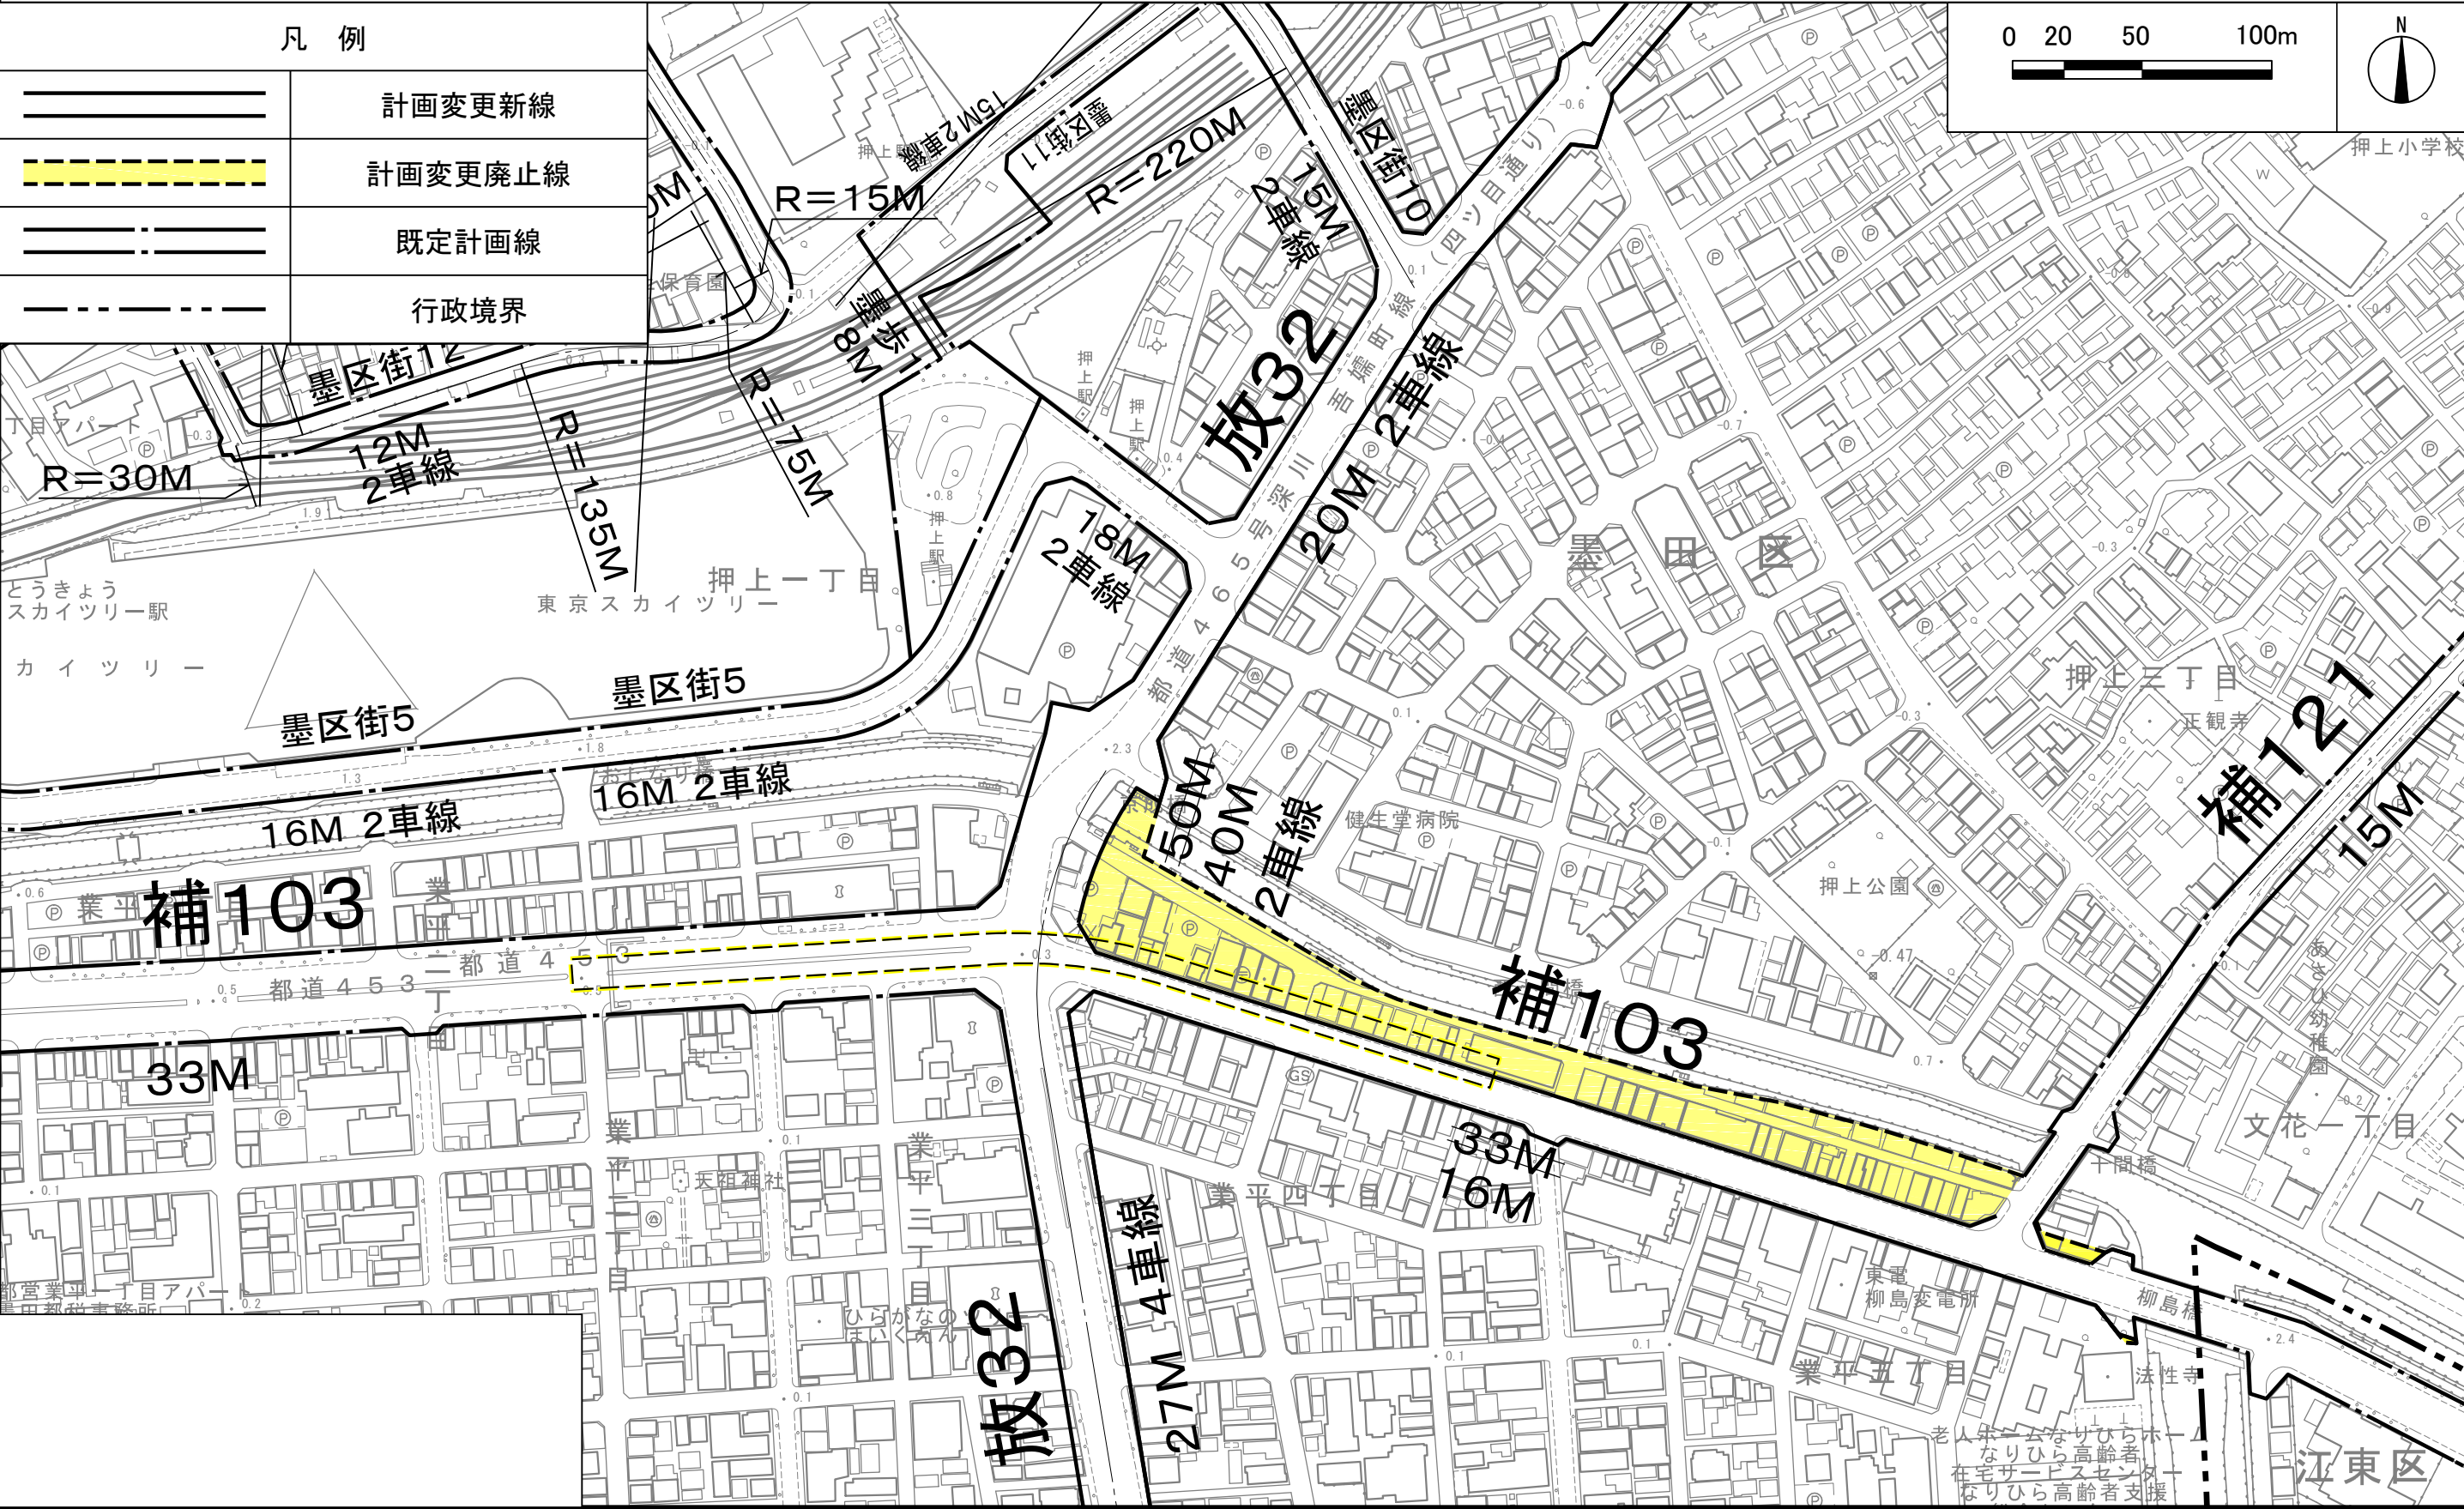


この地図は、国土地理院長の承認(平29国関公第444号)を得て作成した東京都地形図(S=1:2,500)を使用(6都市基交第855号)して作成したものである。無断複製を禁ずる。
(承認番号)6都市基街都第138号 令和6年7月5日

東京都市計画道路幹線街路放射第32号線

東京都市計画道路幹線街路補助線街路第103号線

計画図 1 1〔東京都決定〕

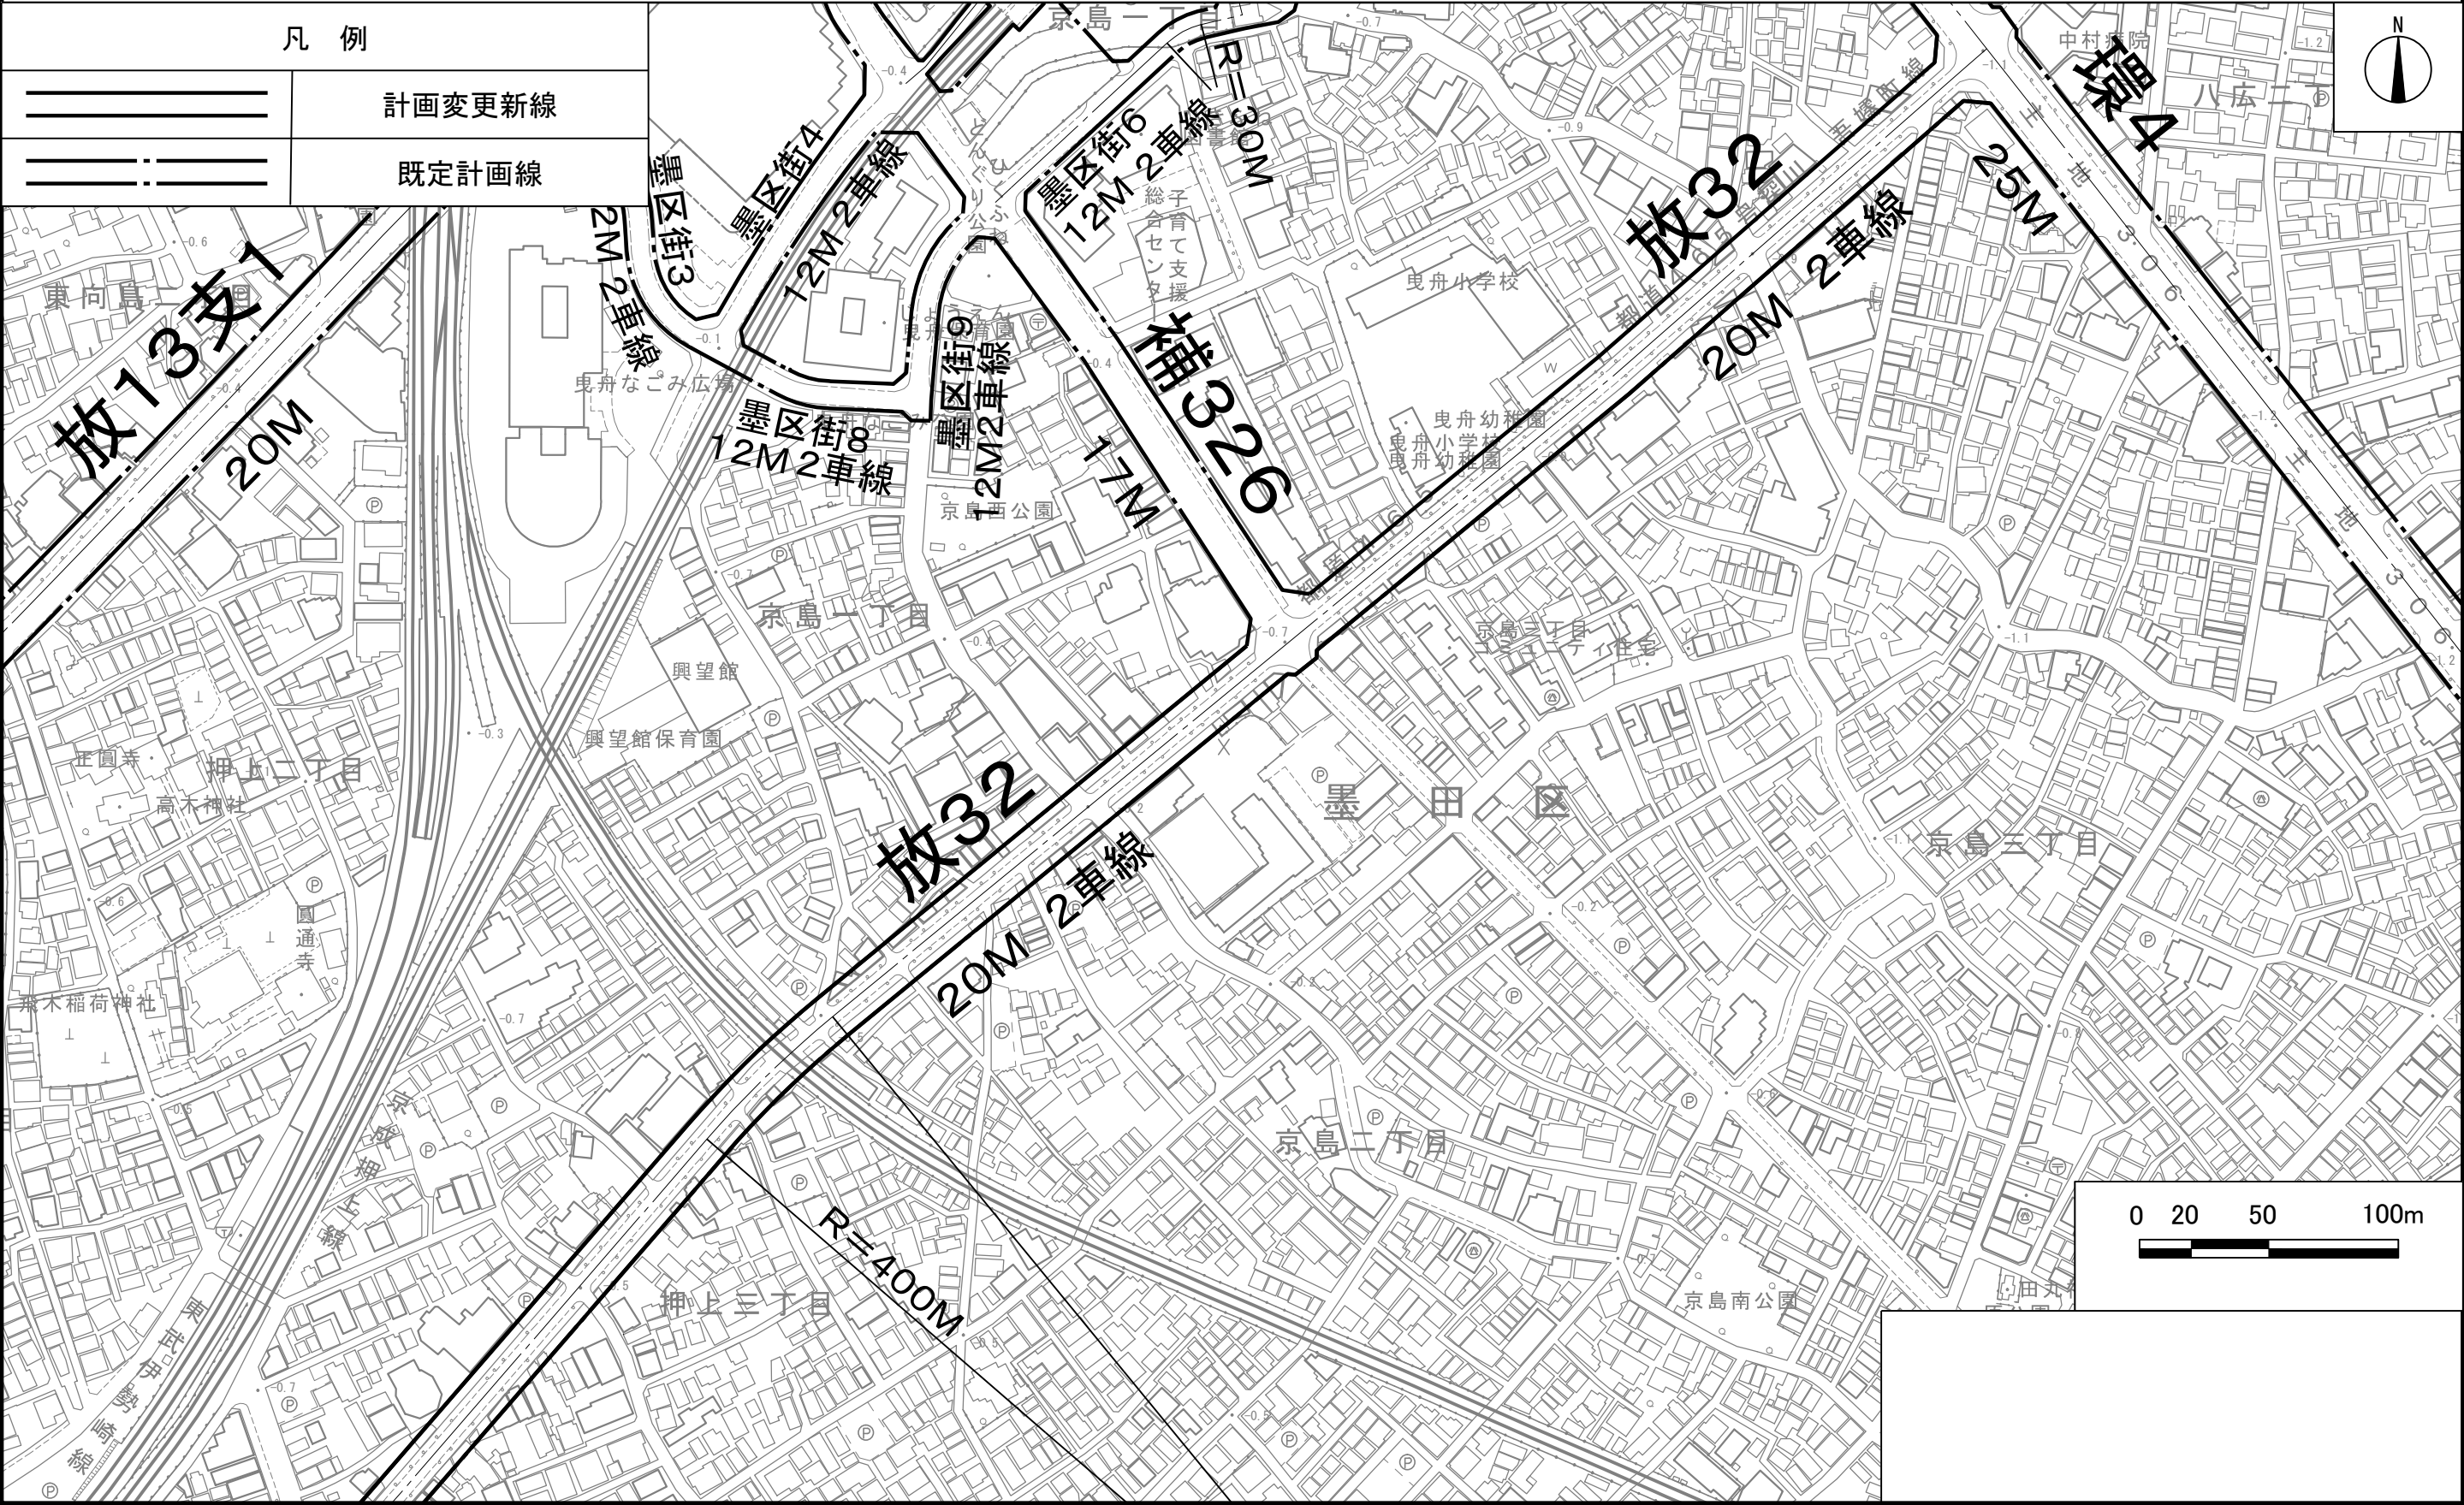

この地図は、国土地理院長の承認（平29国関公第444号）を得て作成した東京都地形図（S=1:2, 500）を使用（6都市基交第855号）して作成したものである。無断複製を禁ずる。
（承認番号）6都市基街都第138号 令和6年7月5日

計画図 1 2〔東京都決定〕

この地図は、国土地理院長の承認(平29国関公第444号)を得て作成した東京都地形図(S=1:2, 500)を使用(6都市基交第855号)して作成したものである。無断複製を禁ずる。
(承認番号)6都市基街都第138号 令和6年7月5日