


## 計画図

0    20    50    100m

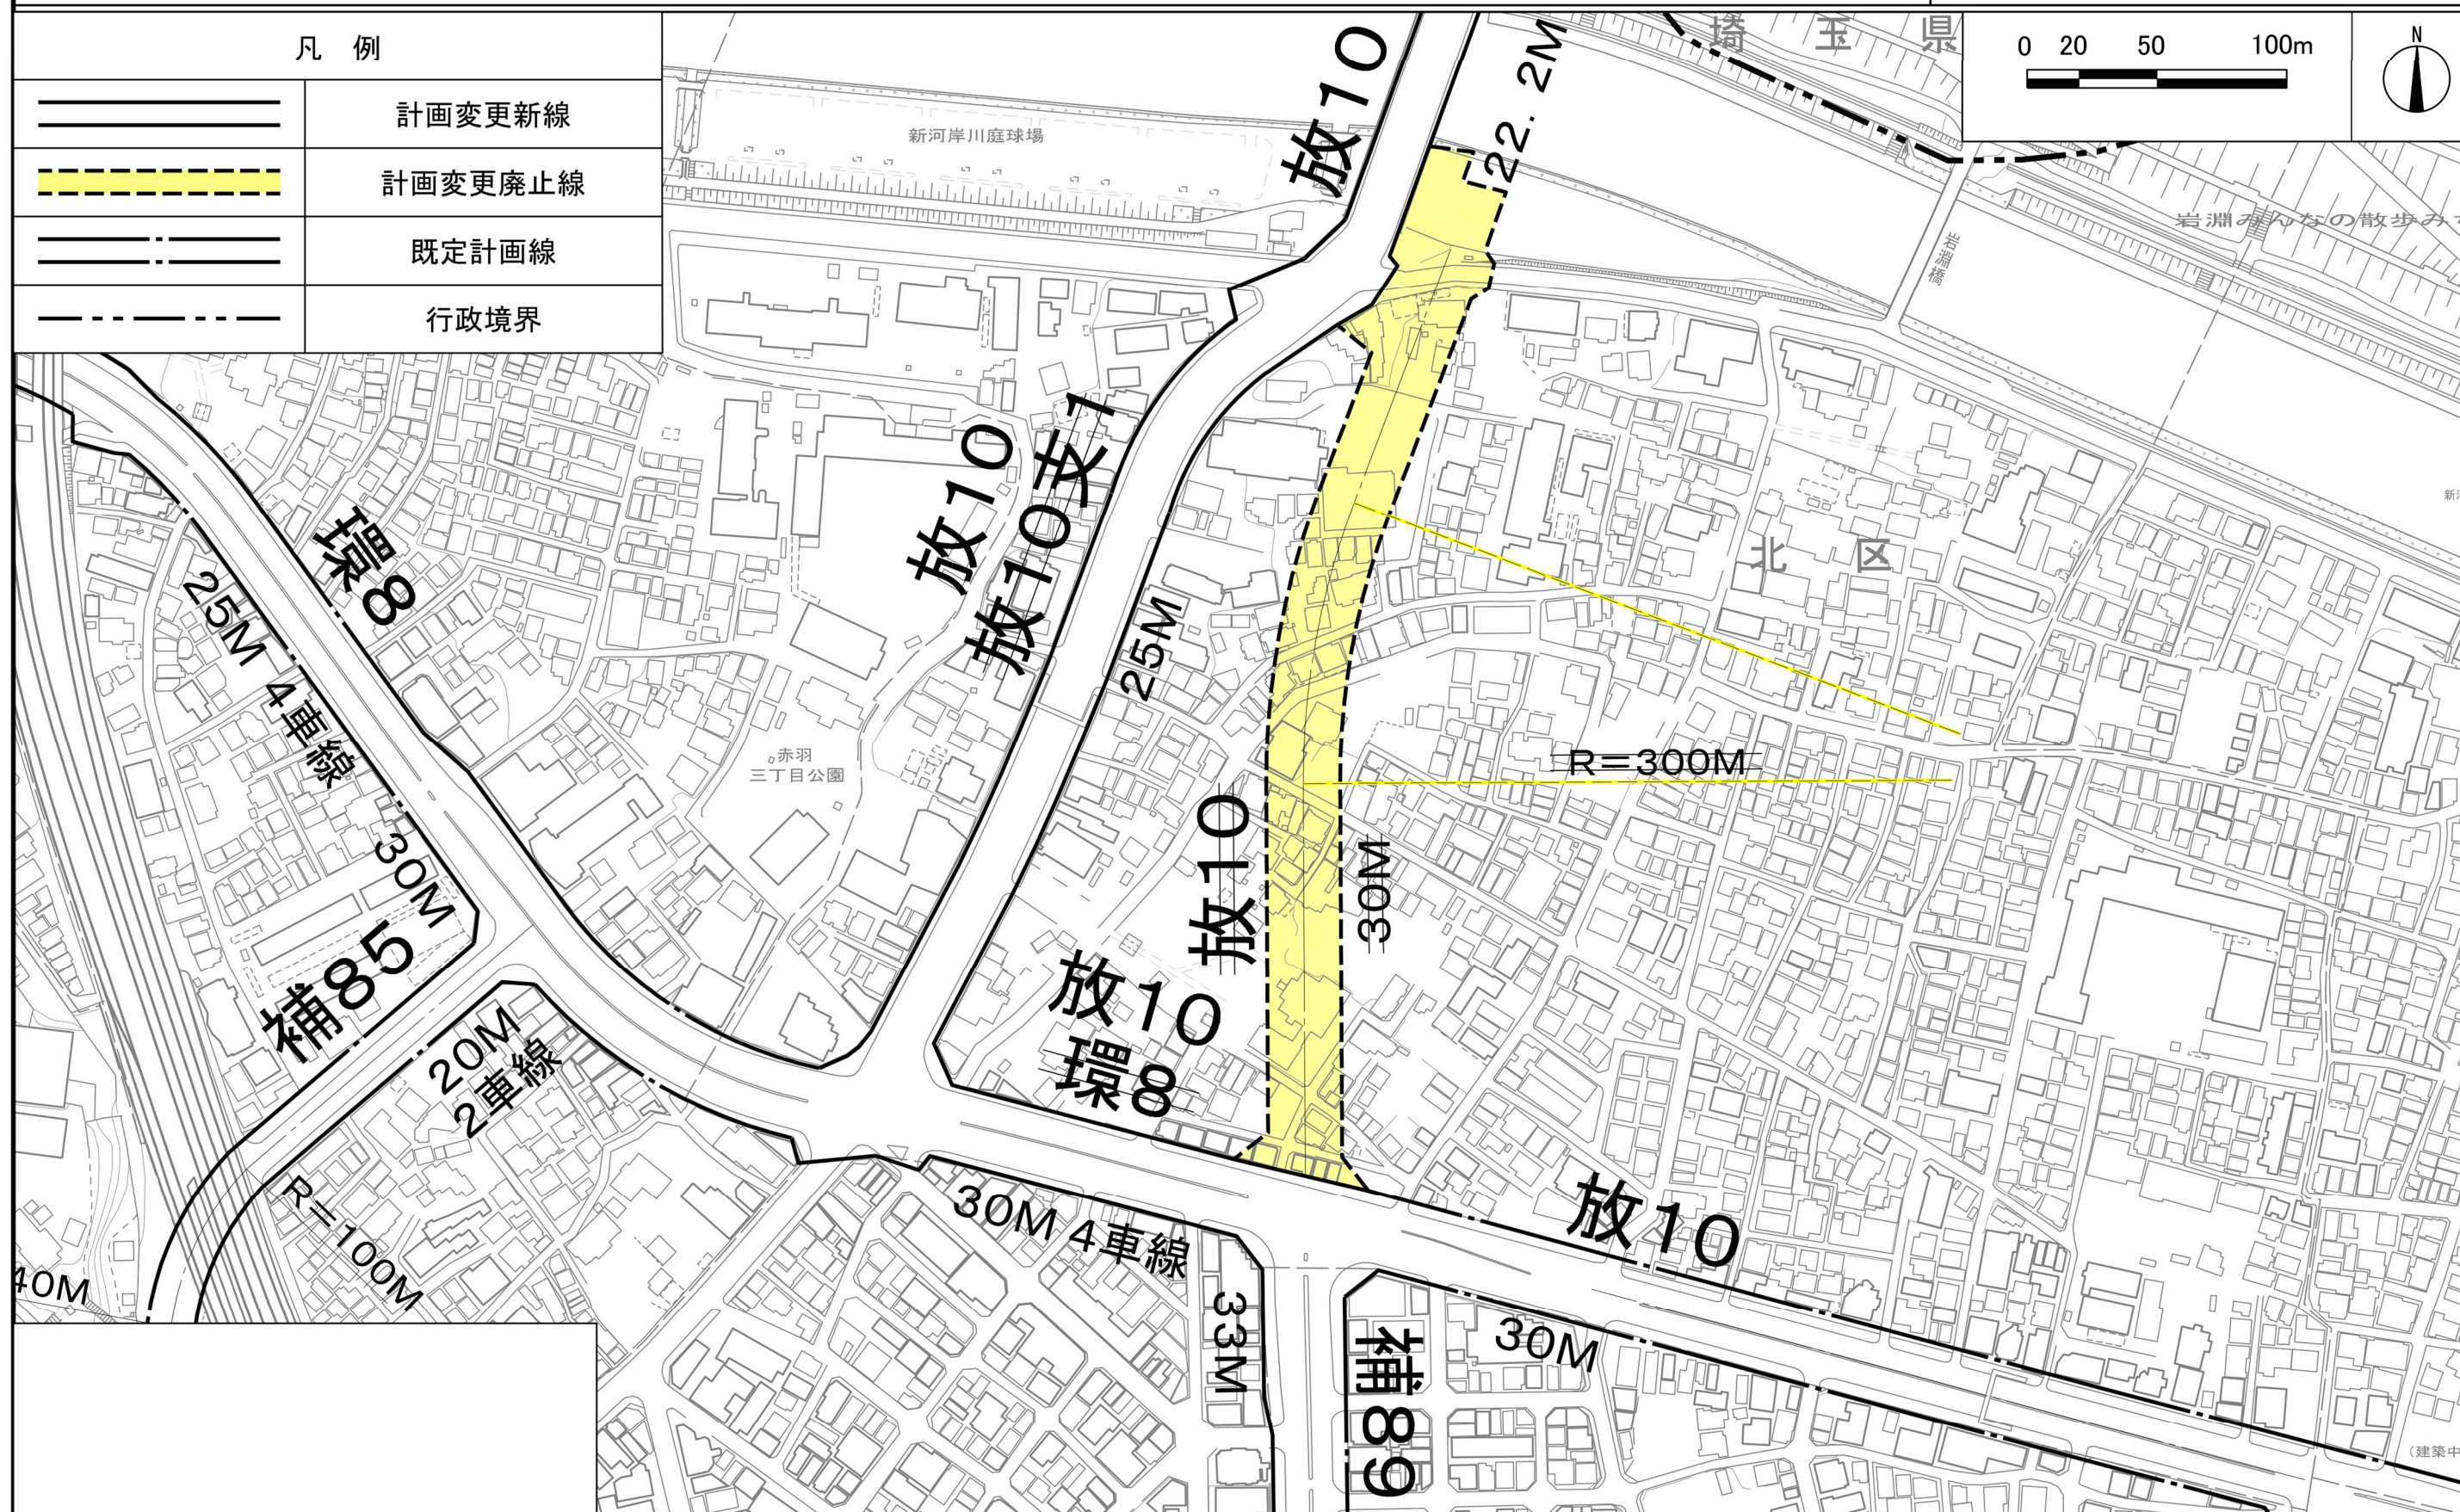

| 凡 例                                                                               |         |
|-----------------------------------------------------------------------------------|---------|
|  | 計畫變更新線  |
|  | 計畫變更廢止線 |
|  | 既定計畫線   |
|  | 行政境界    |



この地図は、国土地理院長の承認(平29国関公第444号)を得て作成した東京都地形図(S=1:2,500)を使用(6都市基交第855号)して作成したものである。無断複製を禁ずる。  
(承認番号)6都市基街都第138号 令和6年7月5日