

武蔵野都市計画道路3·4·22号武蔵境保谷線 計画図1

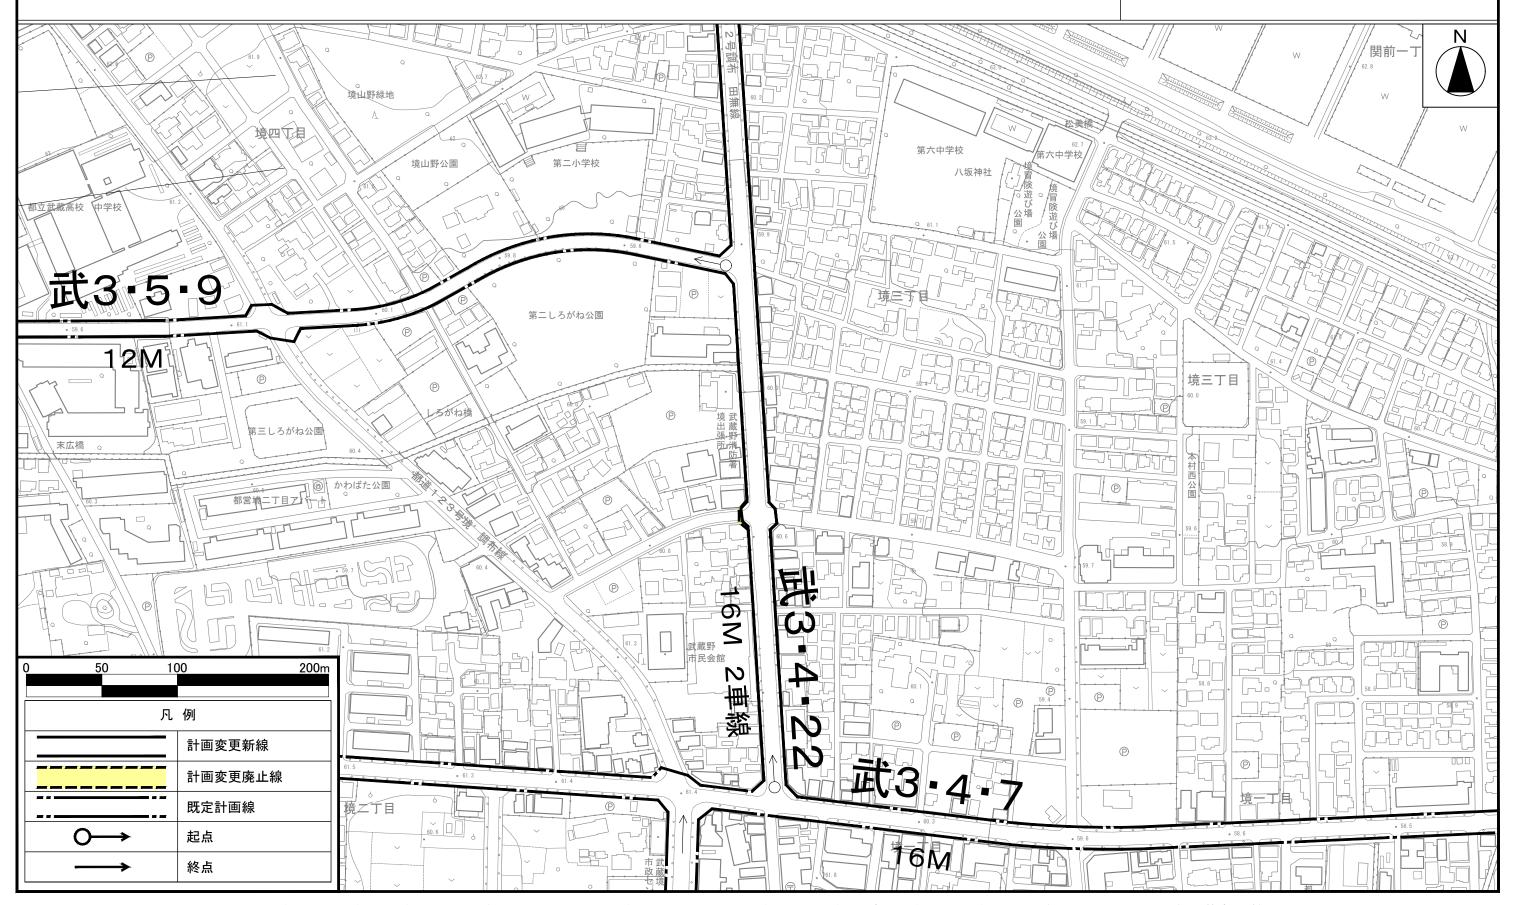

この地図は、国土地理院長の承認(平24 関公第269号)を得て作成した東京都地形図(S=1:2,500)を使用(6都市基交第 526号2)して作成したものである。無断複製を禁ずる。 (承認番号)6都市基街第66号、令和6年5月21日

この図面は平成24年に実施した航空測量をもとに作成されているため、現在の土地利用が反映されていない場合がある。

武蔵野都市計画道路3・4・22号武蔵境保谷線 計画図2

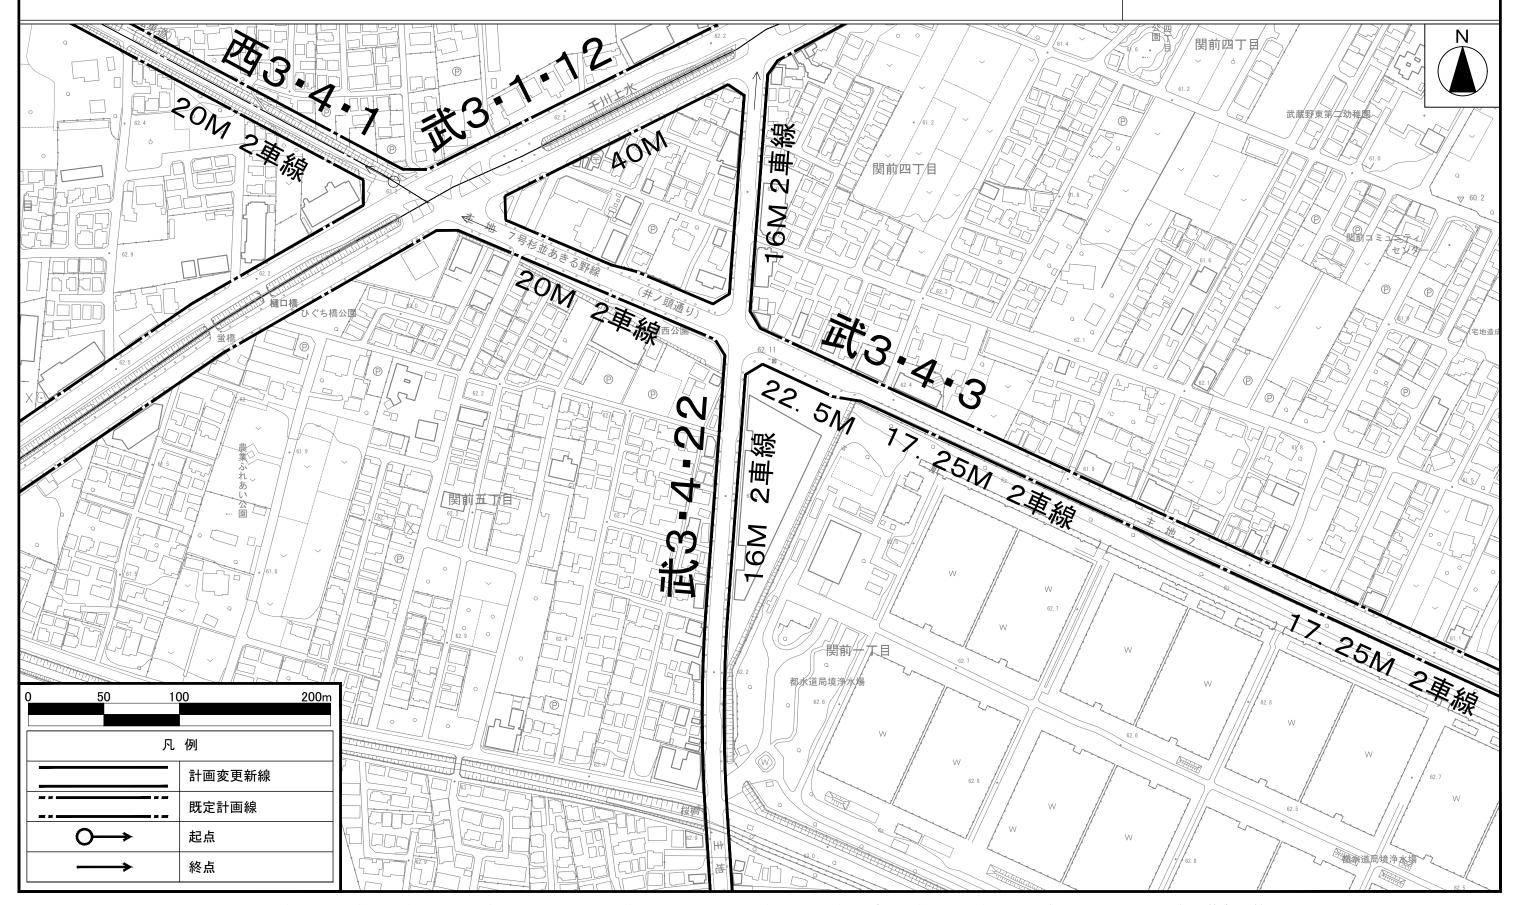

この地図は、国土地理院長の承認(平24 関公第269号)を得て作成した東京都地形図(S=1:2,500)を使用(6都市基交第 526号2)して作成したものである。無断複製を禁ずる。 (承認番号)6都市基街第66号、令和6年5月21日

この図面は平成24年に実施した航空測量をもとに作成されているため、現在の土地利用が反映されていない場合がある。