


東京都市計画地区計画

東池袋三・四丁目地区地区計画 計画図 1

〔東京都決定〕

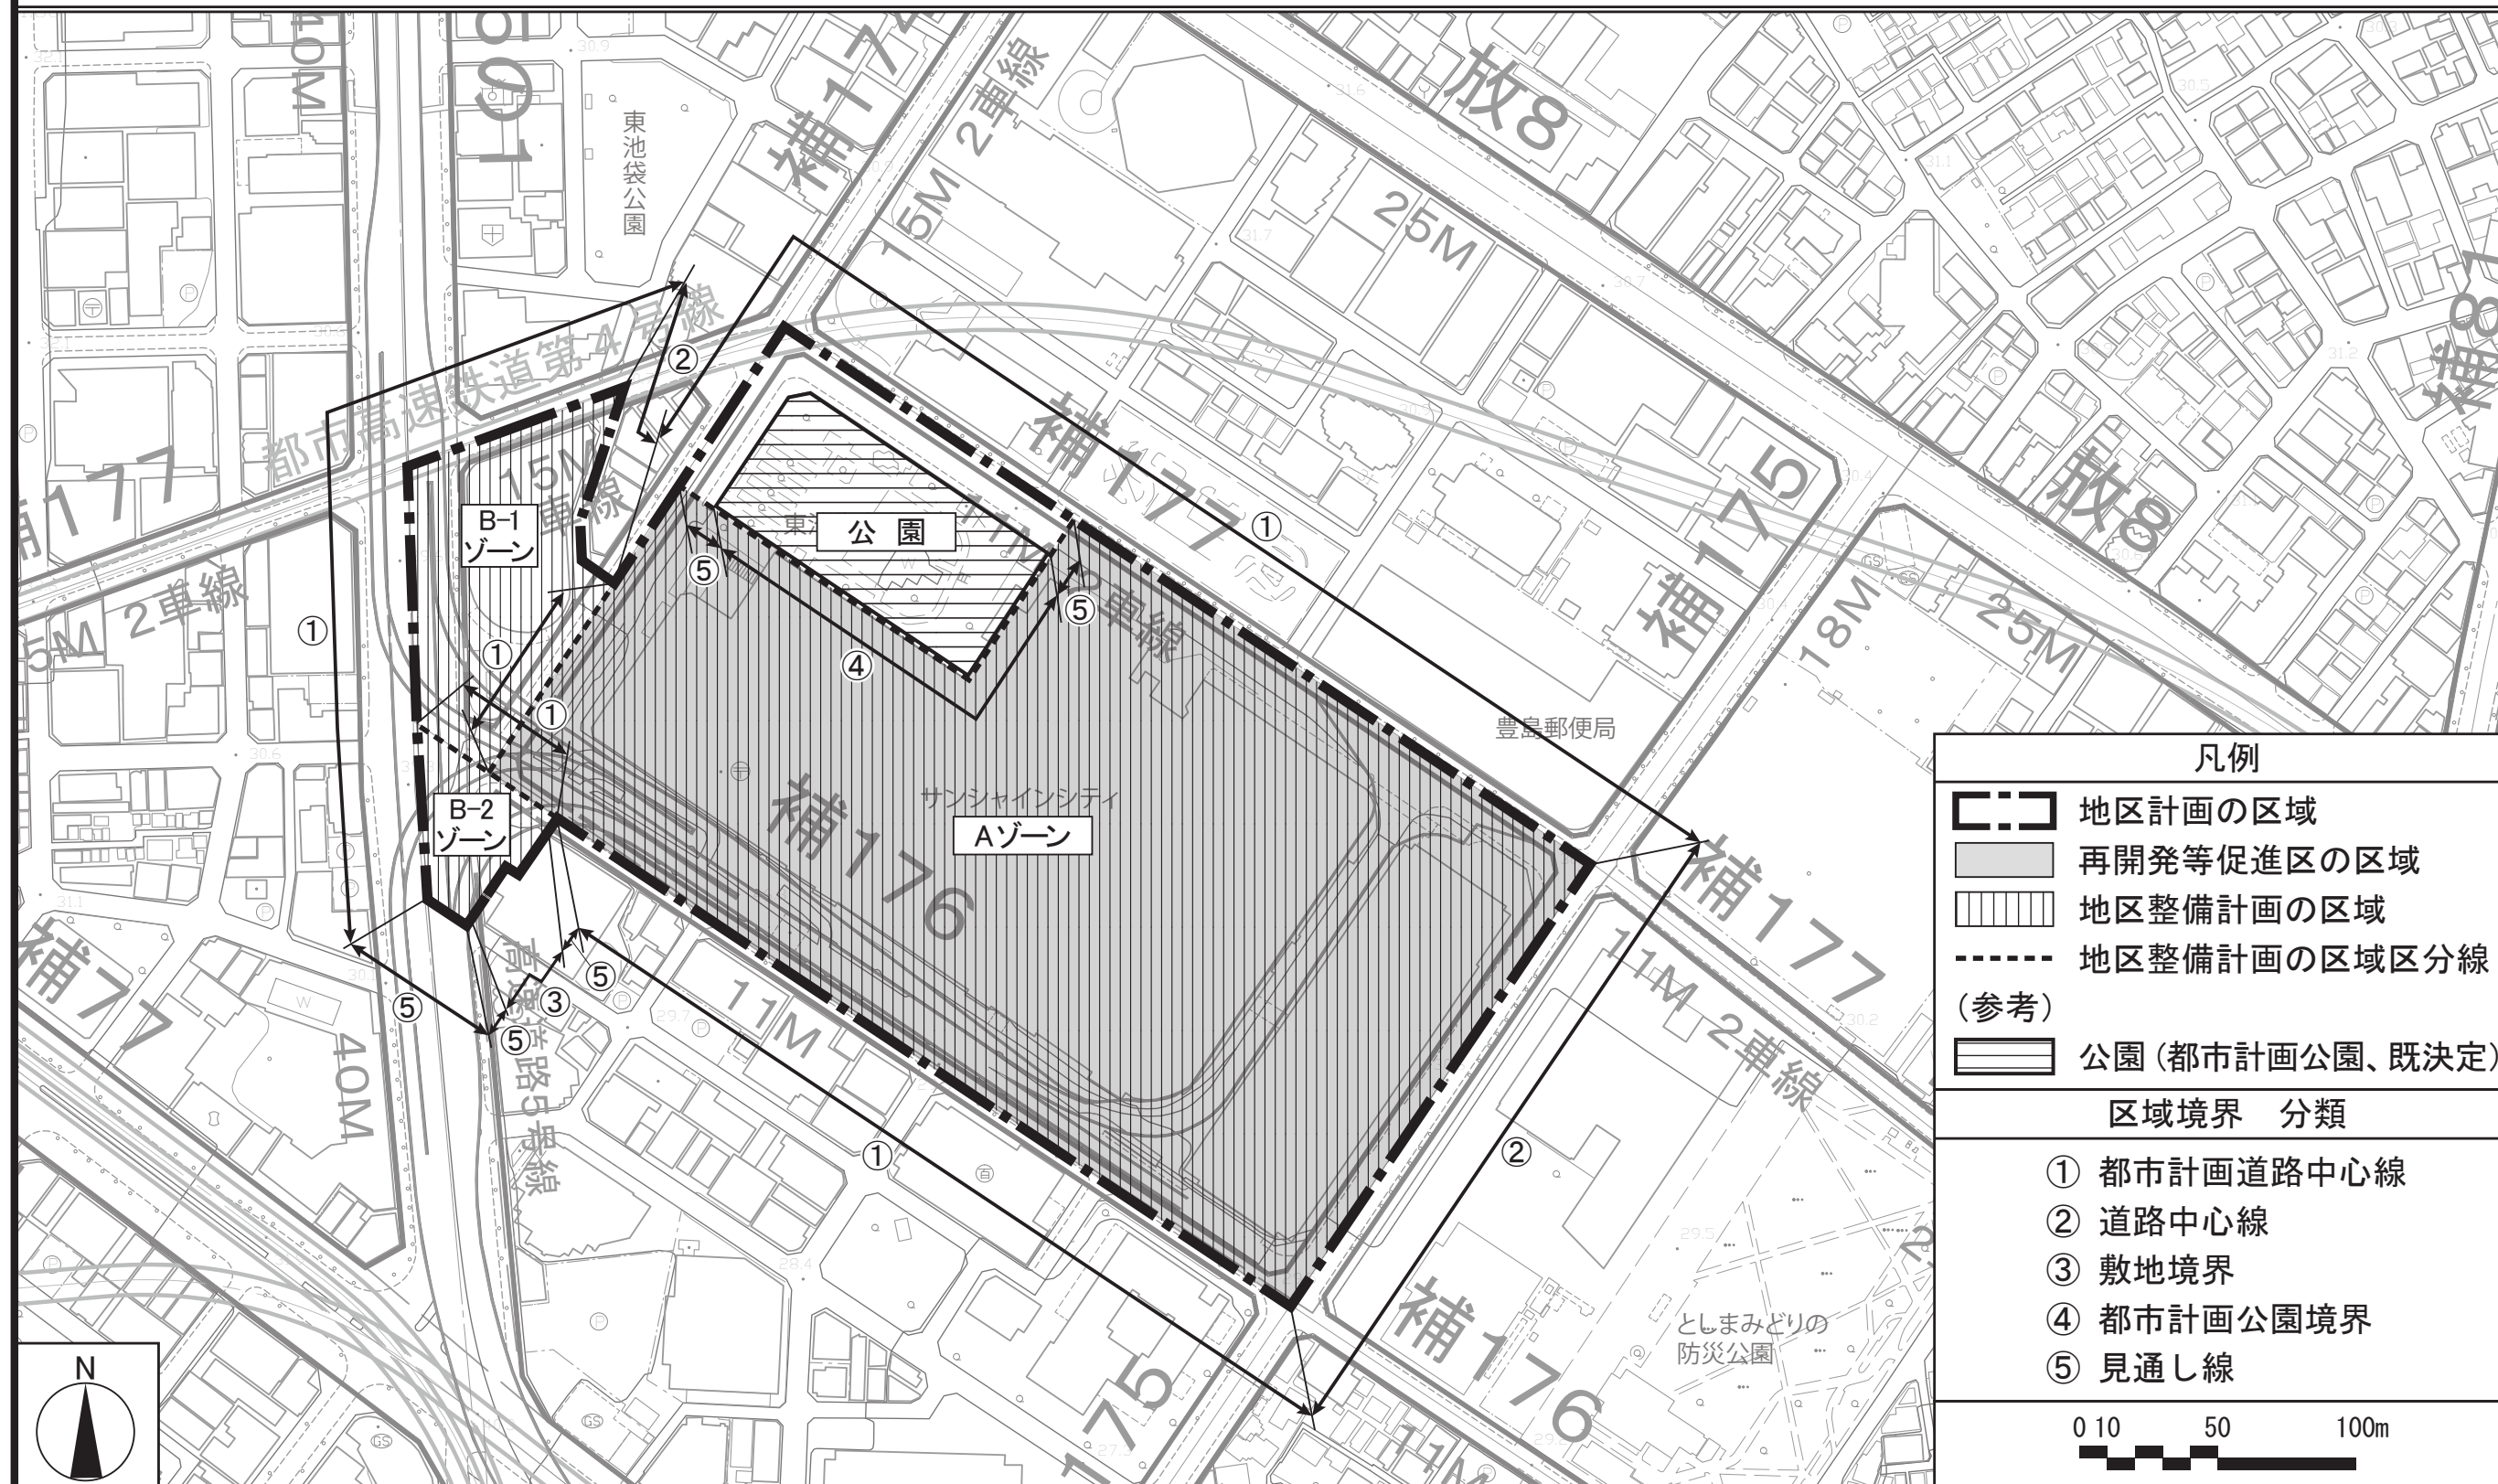


東京都市計画地区計画

東池袋三・四丁目地区地区計画

計画図 2-1 (地下2階、地下1階)

〔東京都決定〕

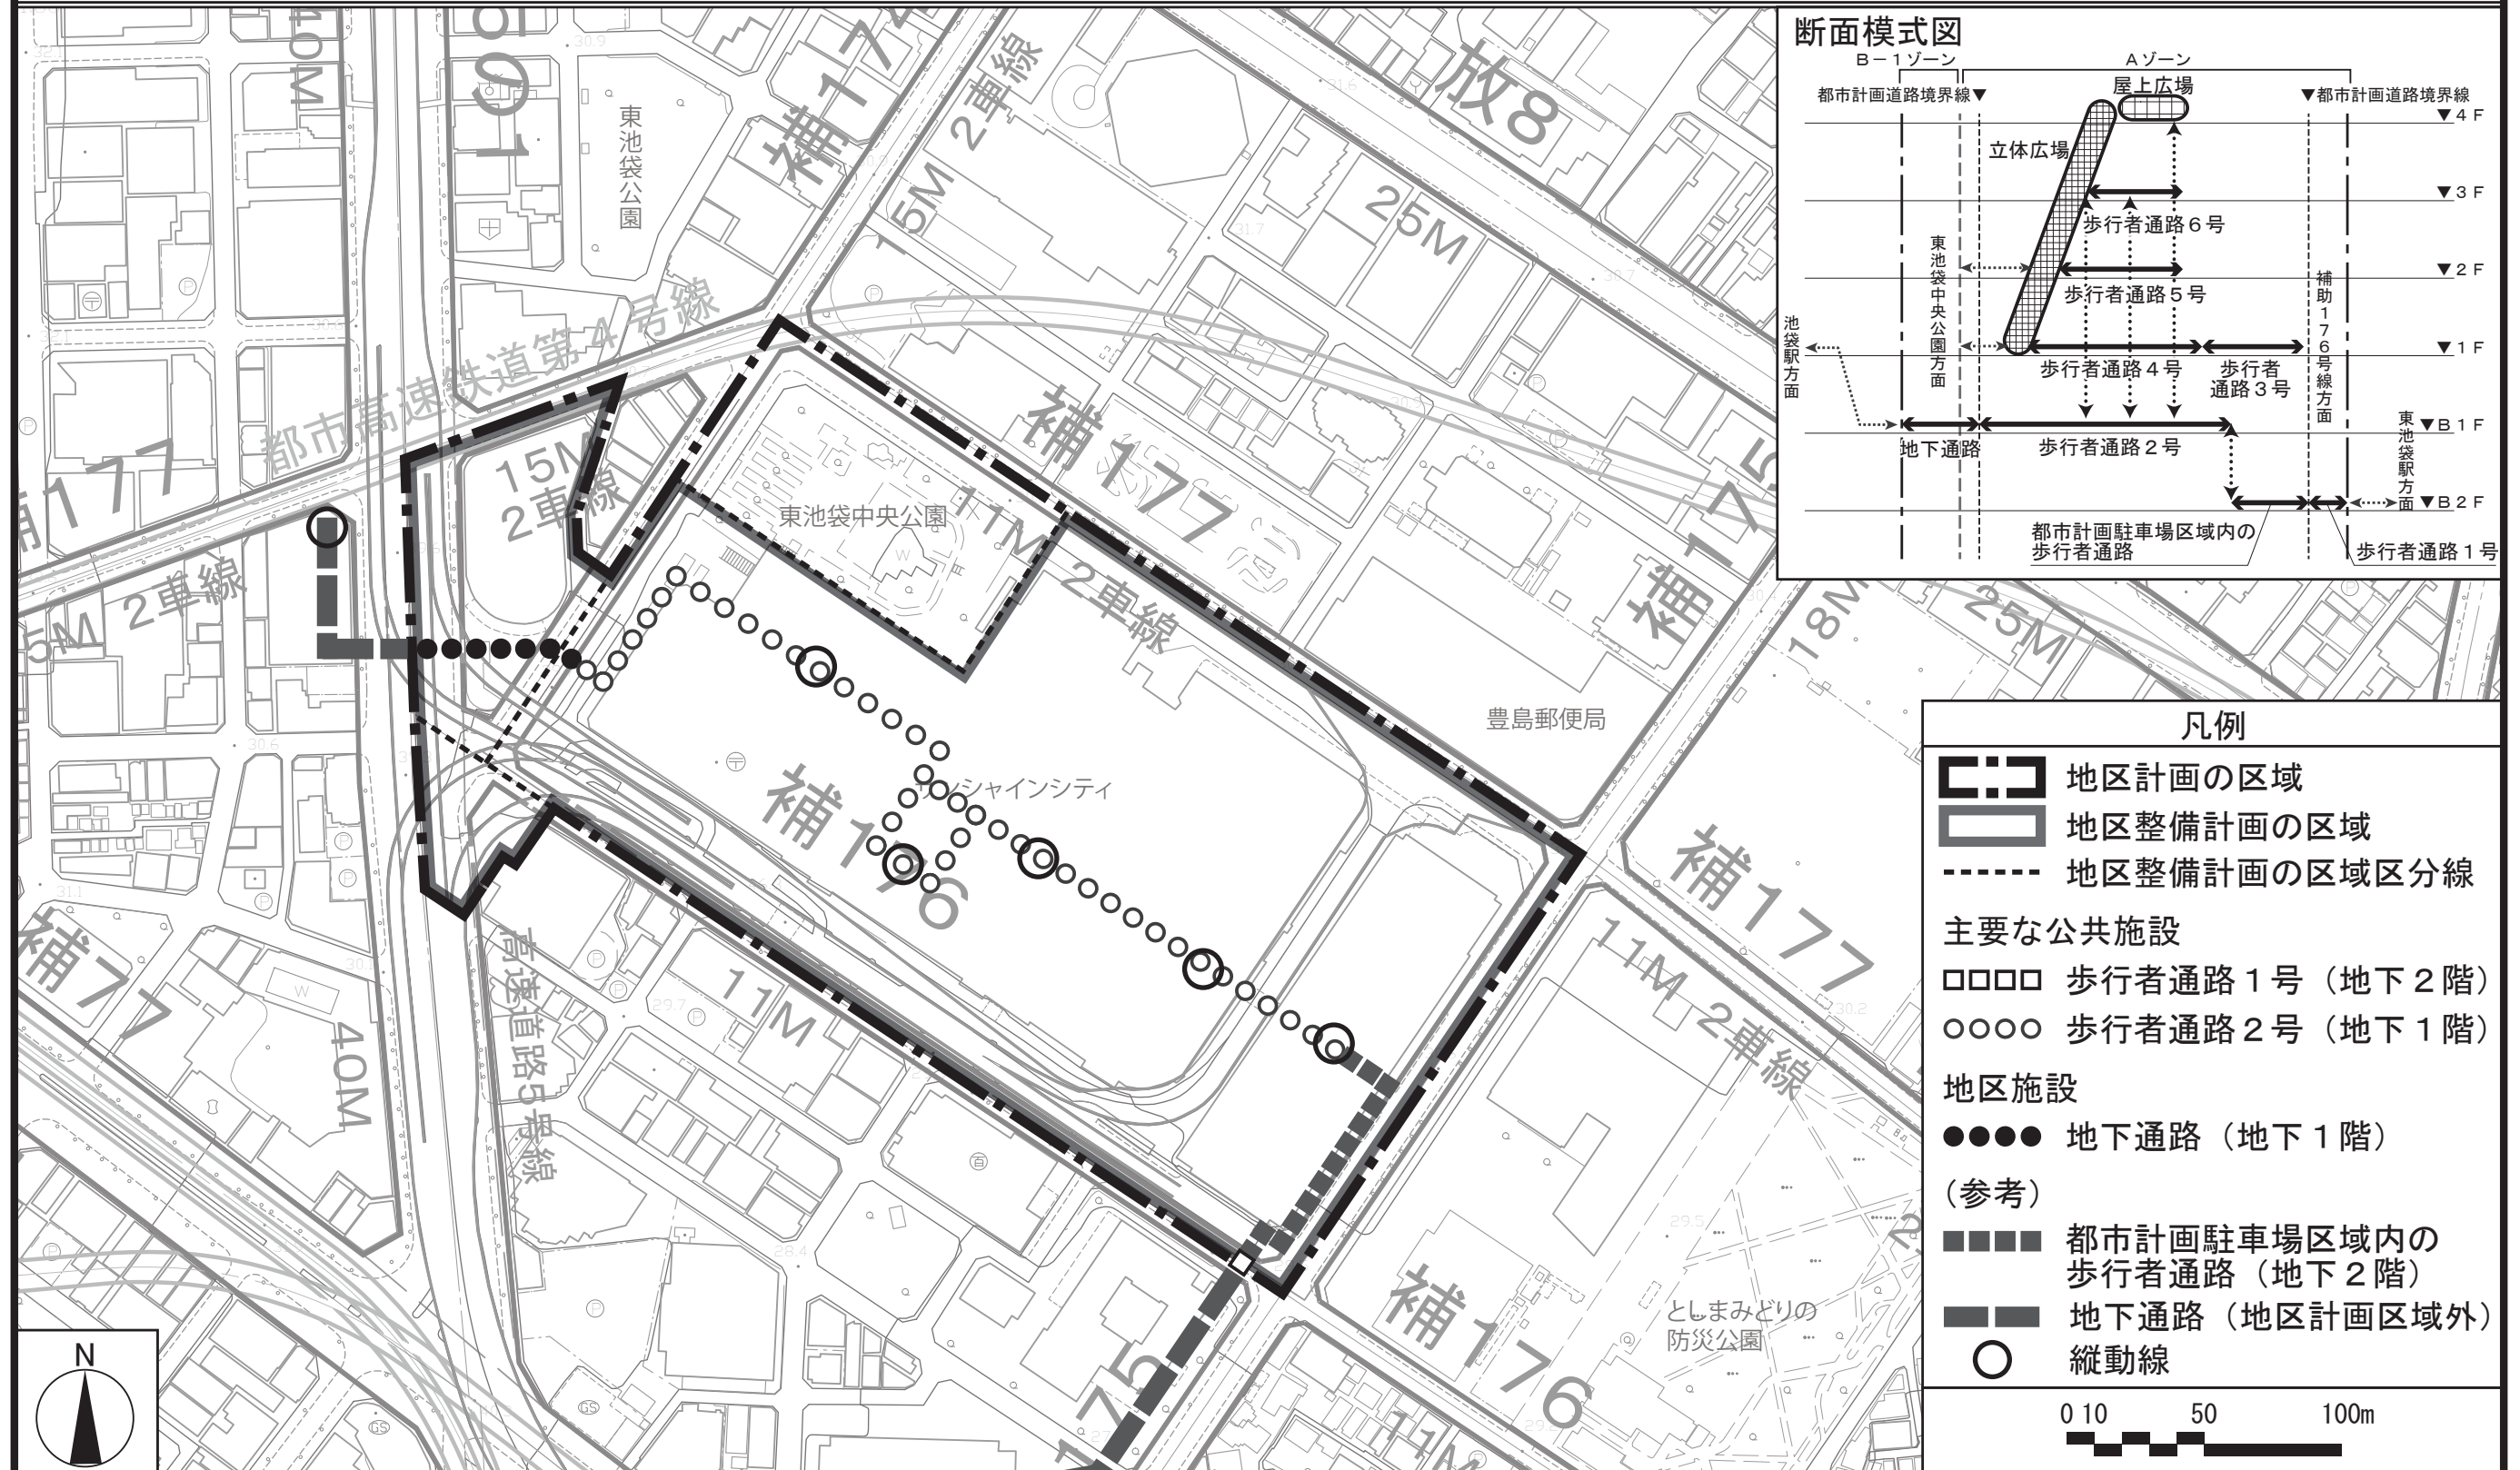

この地図は、東京都縮尺1/2，500地形図を使用（7都市基交第1842号）して作成したものである。無断複製を禁ずる。この地図の著作権は、東京都及び株式会社ミッドマップ東京に帰属する。


（承認番号）8都市基街都第28号、令和8年4月24日

（承認番号）8都市基交都第8号、令和8年4月24日

東京都市計画地区計画


東池袋三・四丁目地区地区計画 計画図 2-2 (1階)

〔東京都決定〕

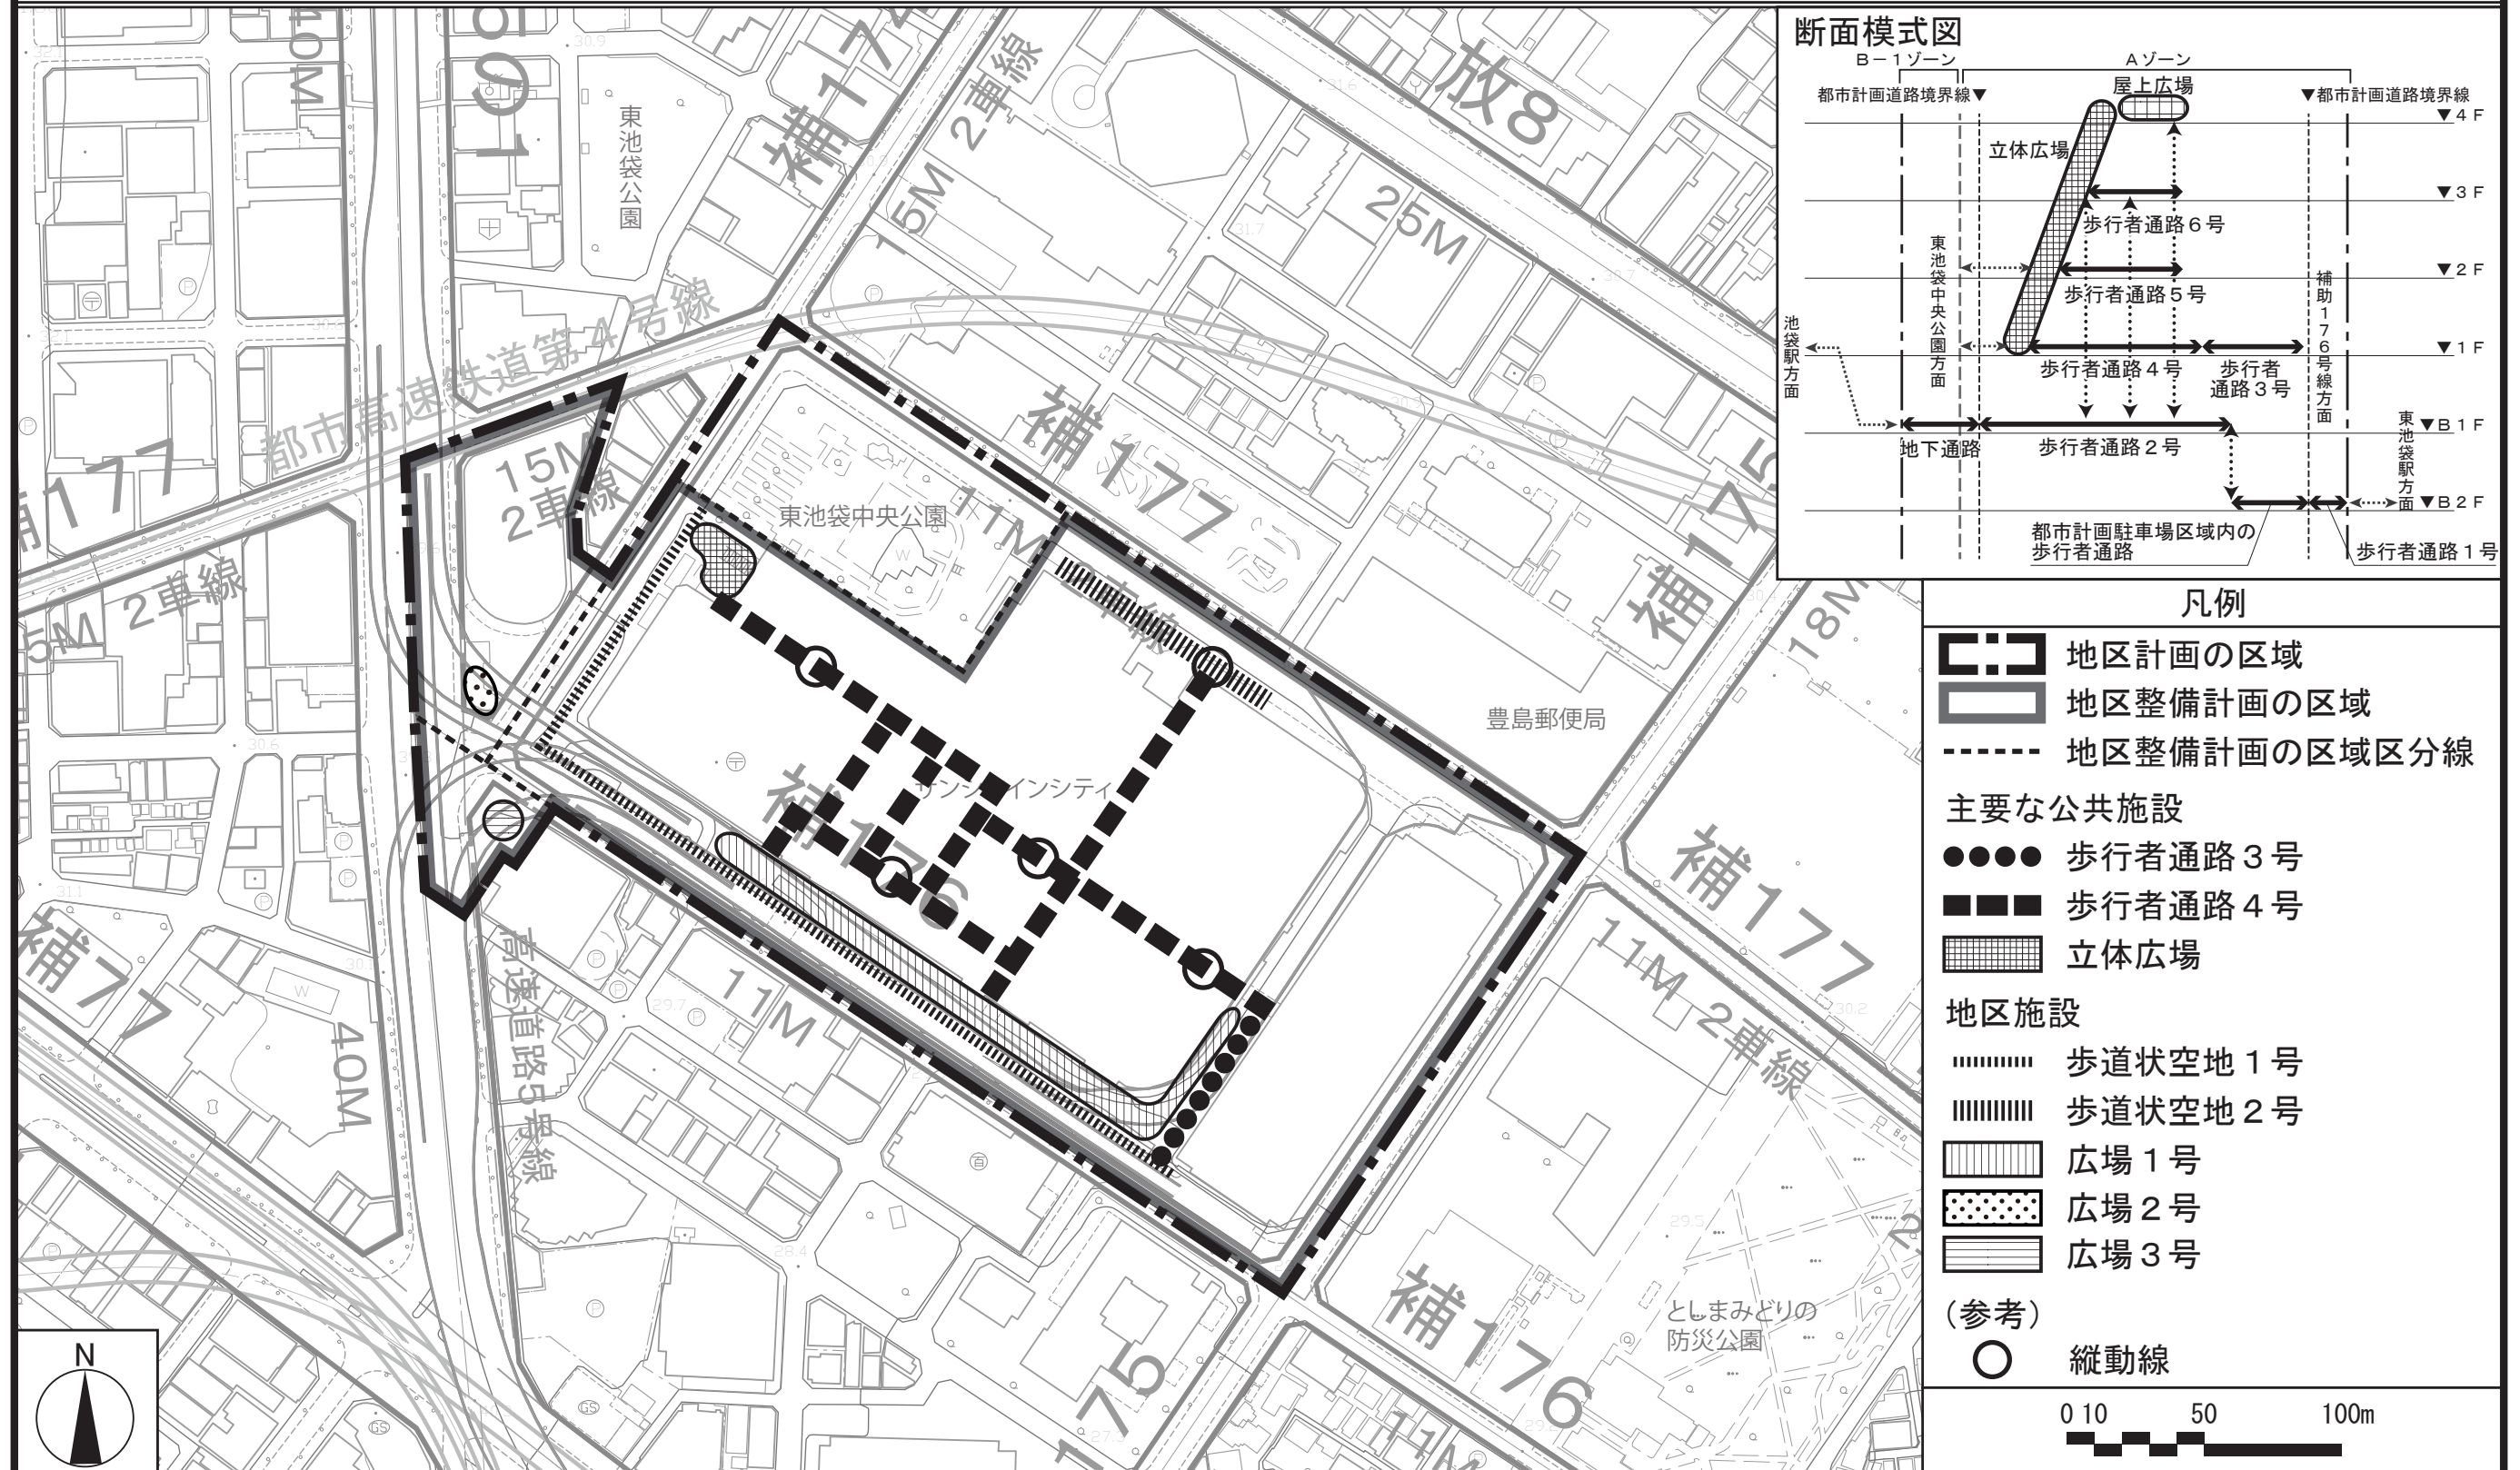


この地図は、東京都縮尺1/2，500地形図を使用（7都市基交第1842号）して作成したものである。無断複製を禁ずる。この地図の著作権は、東京都及び株式会社ミッドマップ東京に帰属する。
(承認番号) 8都市基街都第28号、令和8年4月24日
(承認番号) 8都市基交都第8号、令和8年4月24日

〔東京都決定〕

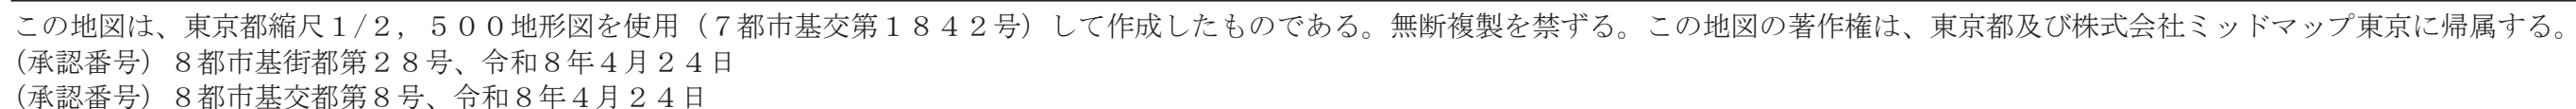

東京都市計画地区計画 東池袋三・四丁目地区地区計画 計画図 3


〔東京都決定〕

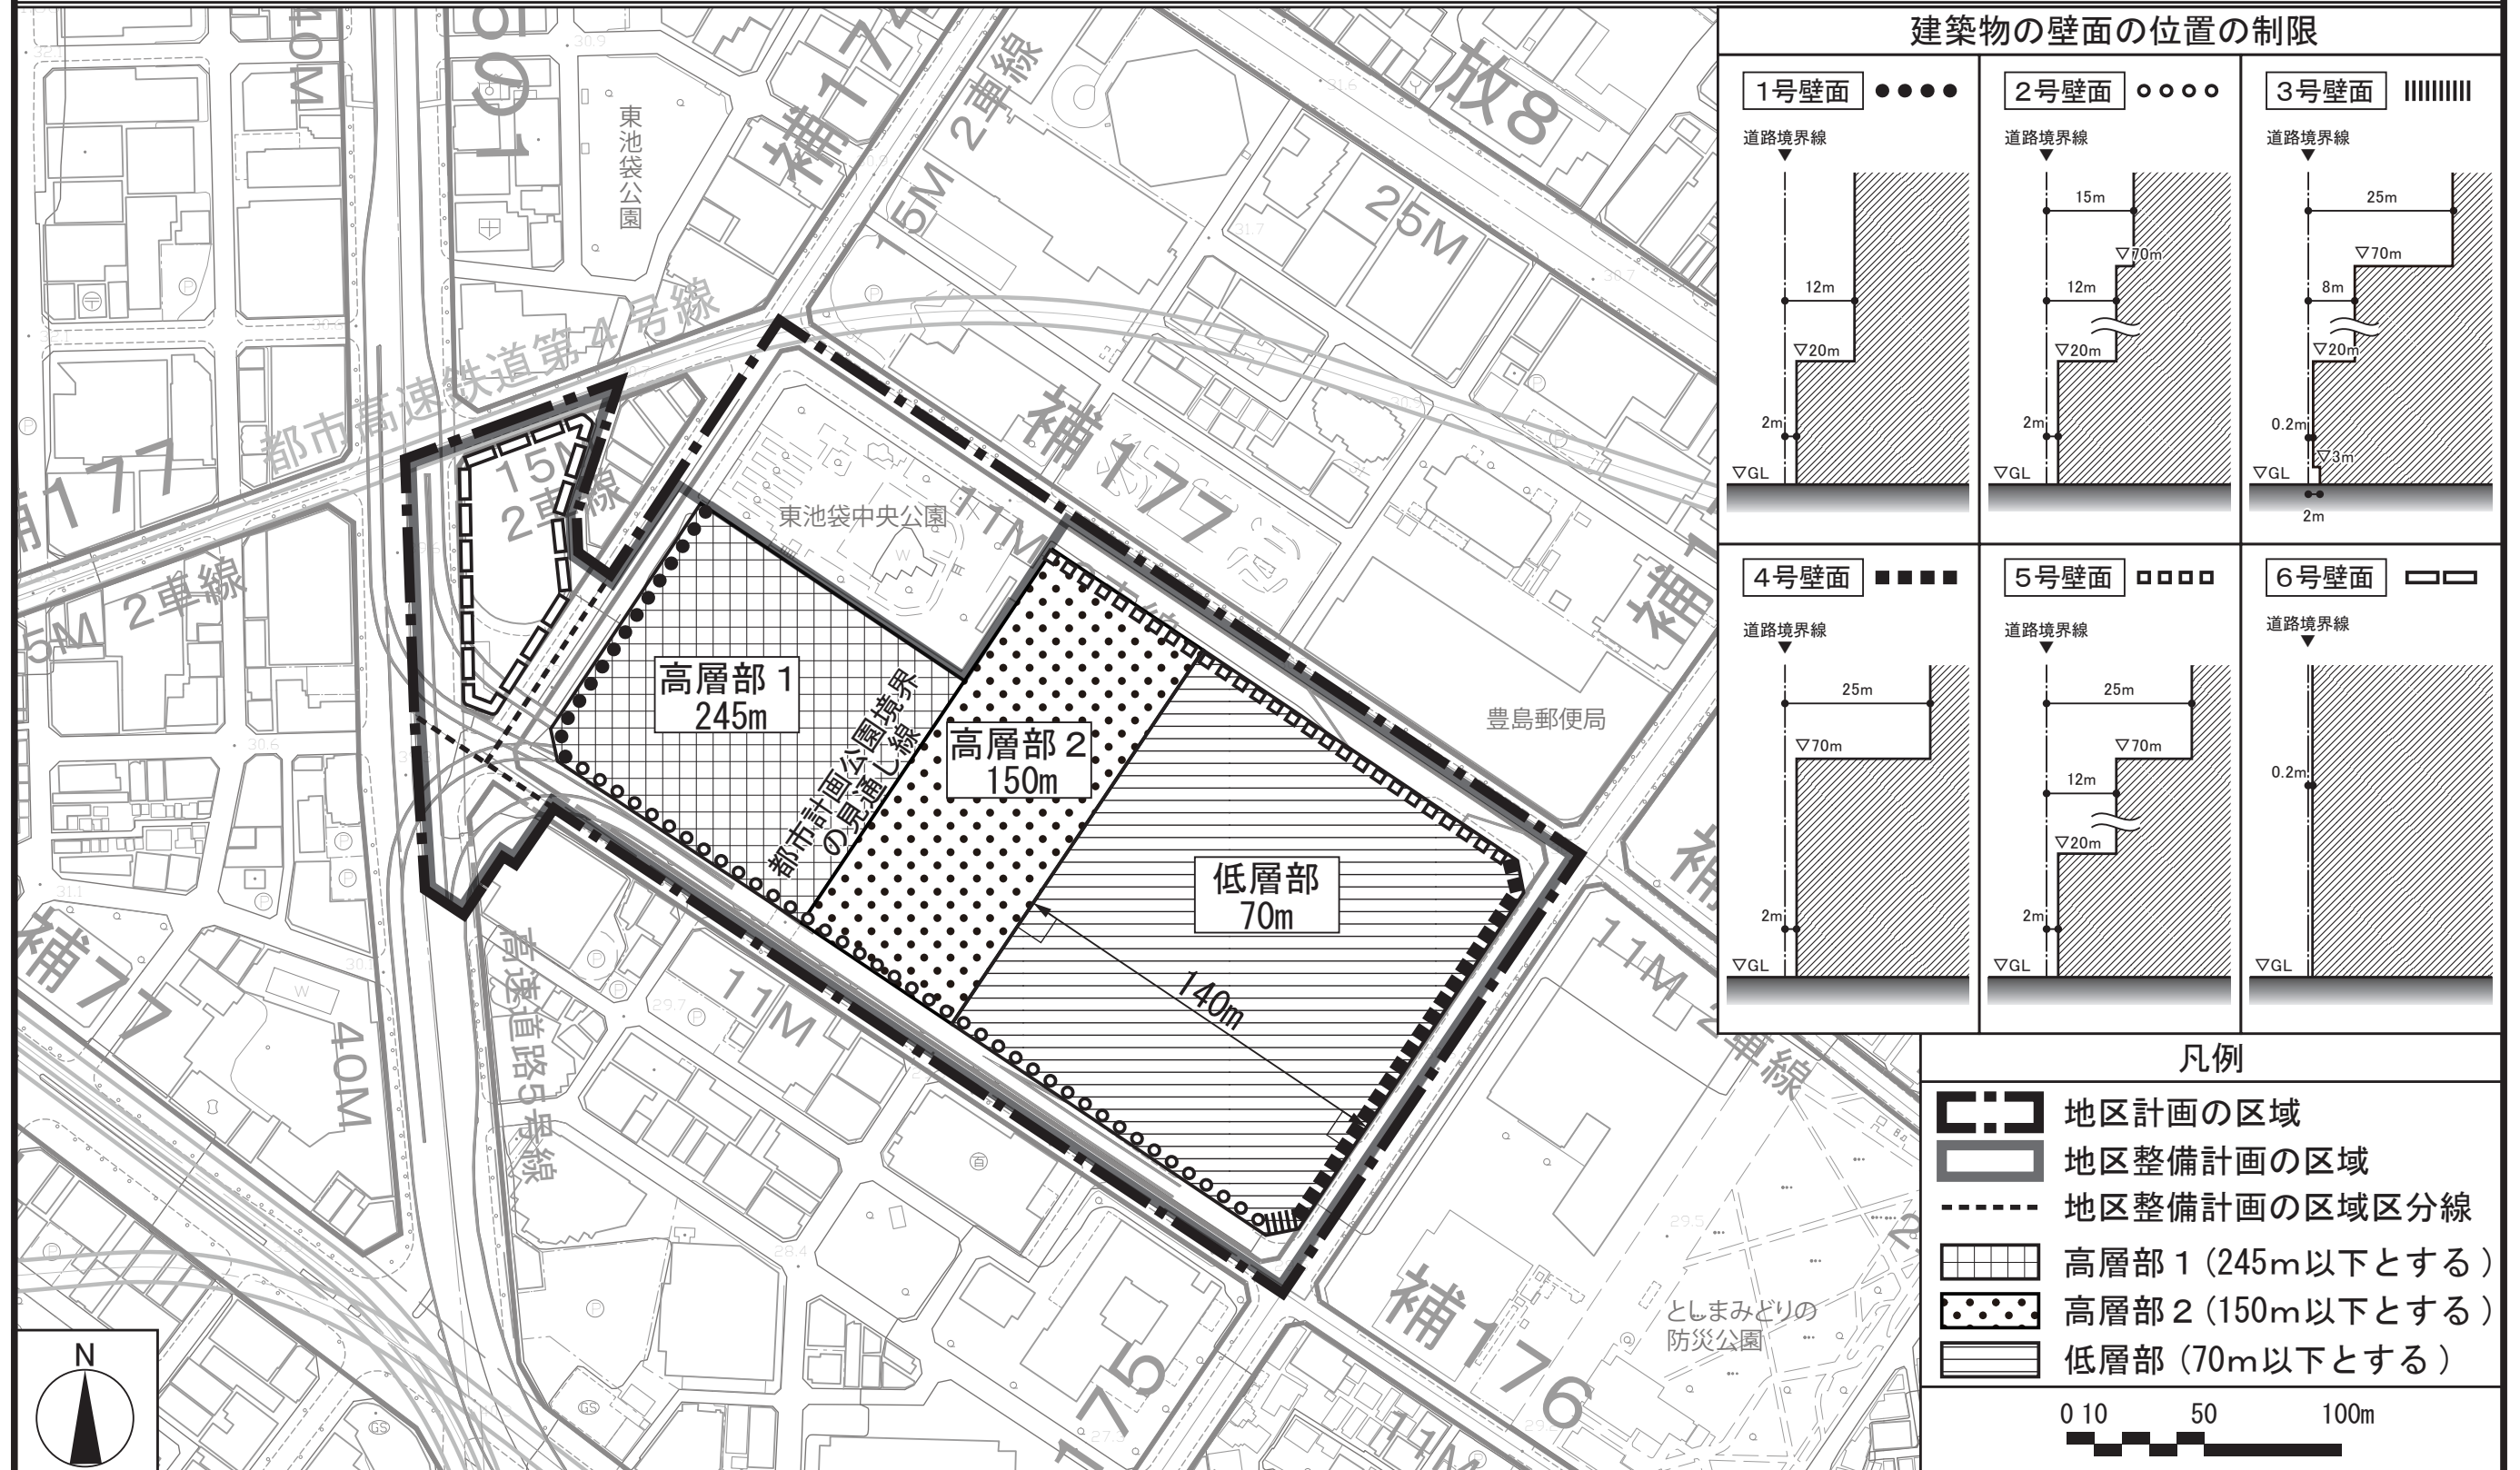

この地図は、東京都縮尺1/2，500地形図を使用（7都市基交第1842号）して作成したものである。無断複製を禁ずる。この地図の著作権は、東京都及び株式会社ミッドマップ東京に帰属する。
(承認番号) 8都市基街都第28号、令和8年4月24日
(承認番号) 8都市基交都第8号、令和8年4月24日

東京都市計画地区計画 東池袋三・四丁目地区地区計画 計画図 4

〔東京都決定〕

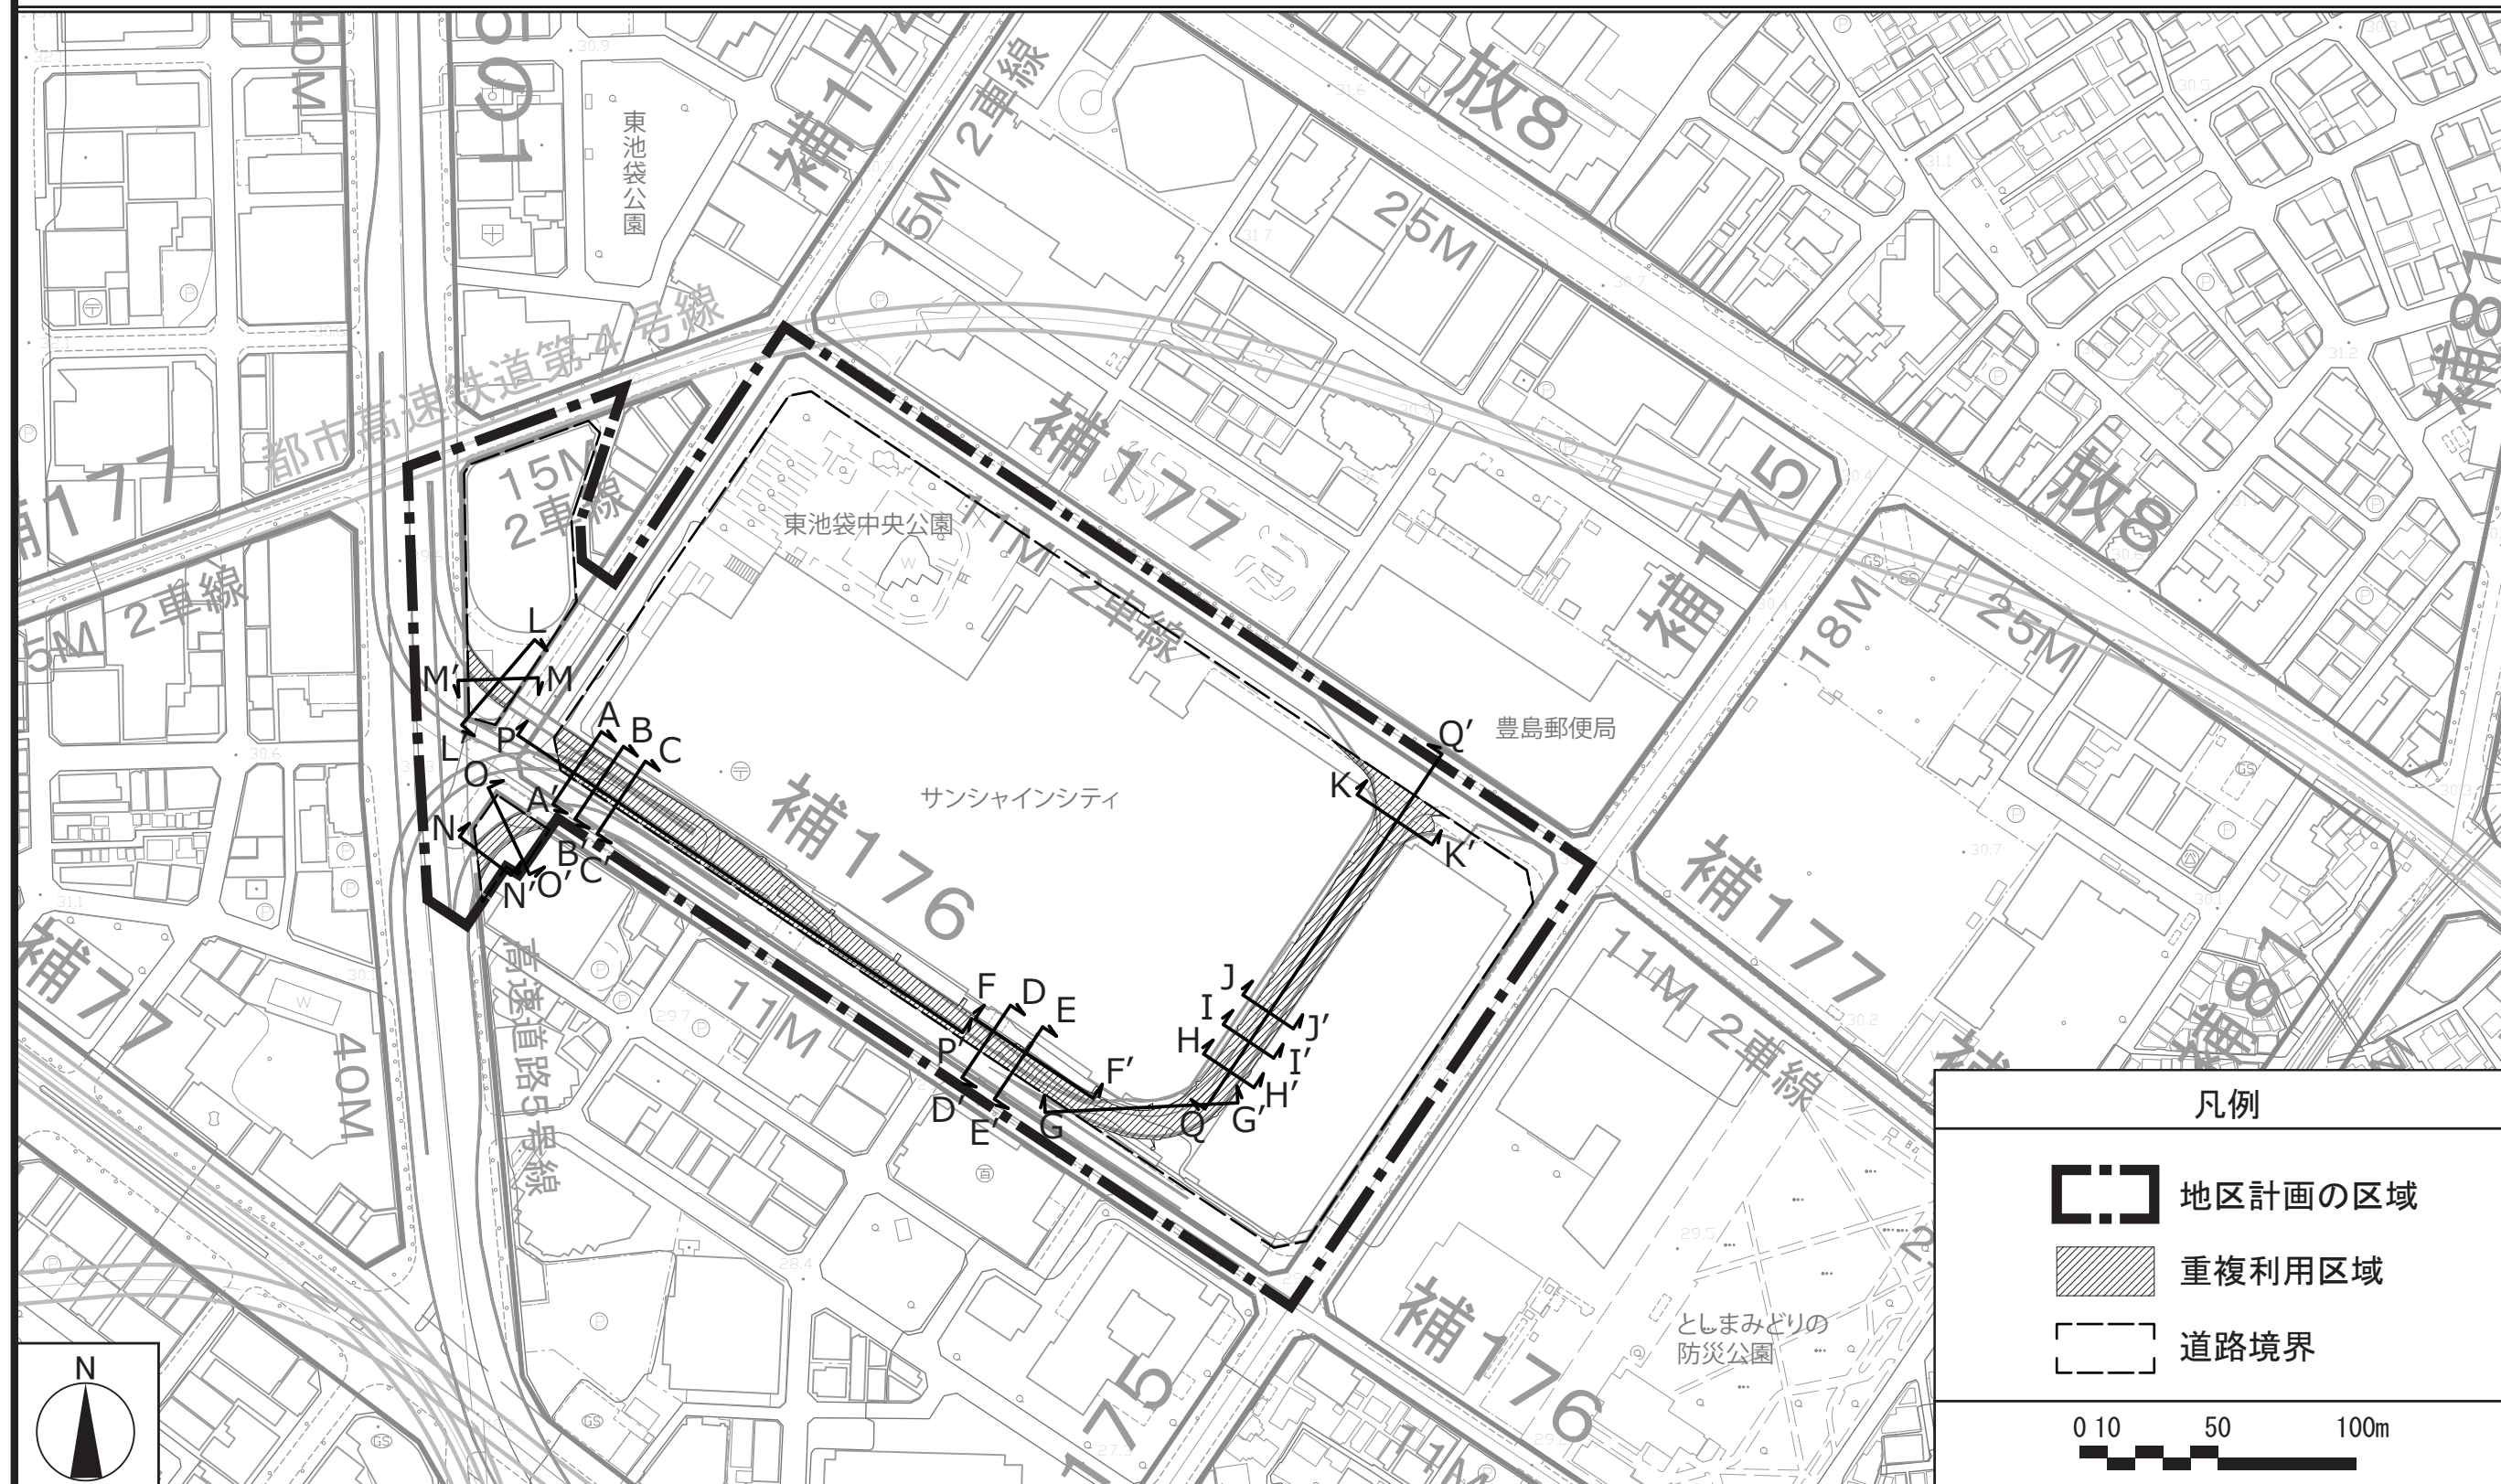


東京都市計画地区計画


東池袋三・四丁目地区地区計画 計画図 5-1

〔東京都決定〕



A-A' 断面 (X2)

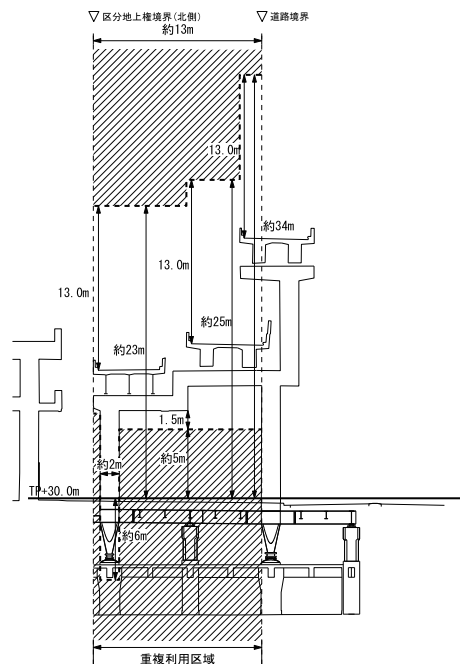

B-B' 断面 (X2-X4間)

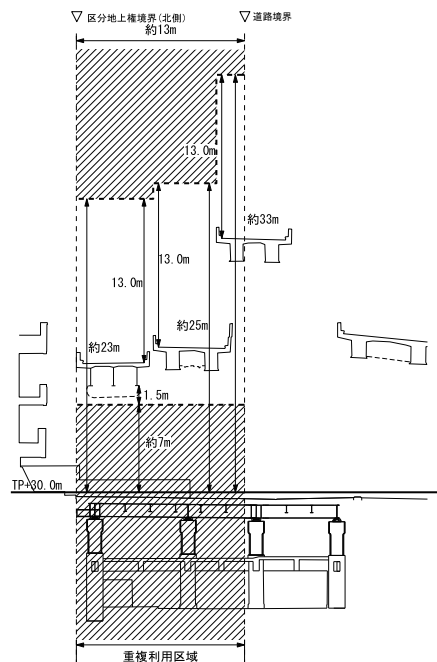

C-C' 断面 (X4)

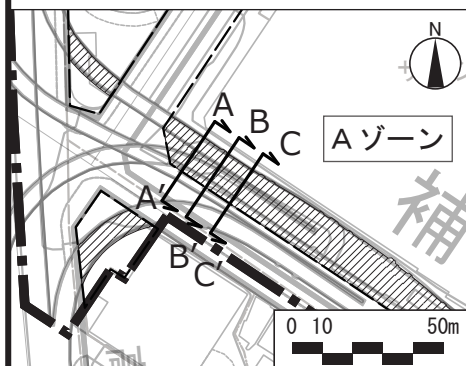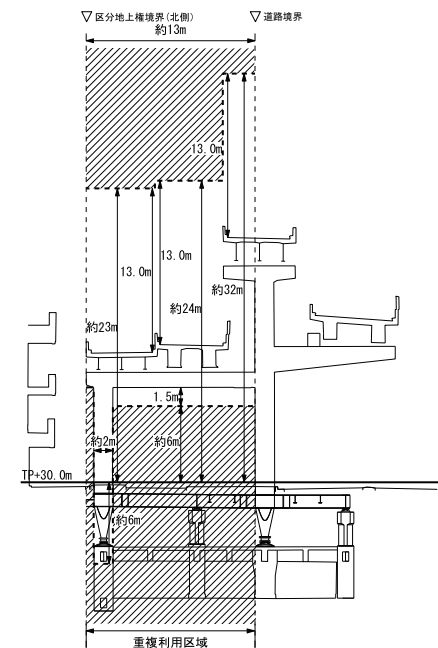

凡例




-  重複利用区域内における建築等可能区域
-  建築物等の建築又は建設の限界



東京都市計画地区計画

東池袋三・四丁目地区地区計画 計画図 5-2

〔東京都決定〕

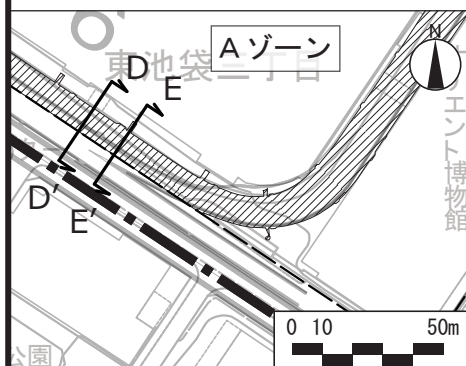
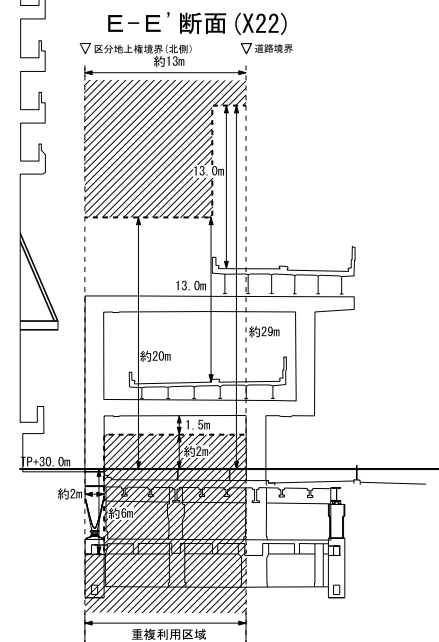
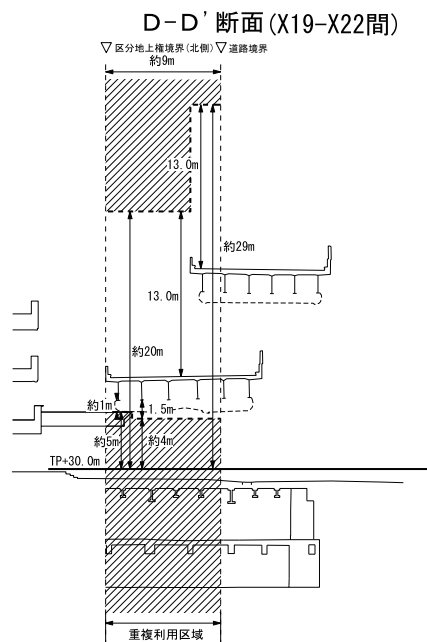


凡例	
	重複利用区域内における 建築等可能区域
	建築物等の建築又は 建設の限界
0 5 10 15 20m	

東京都市計画地区計画


東池袋三・四丁目地区地区計画 計画図 5-3

〔東京都決定〕

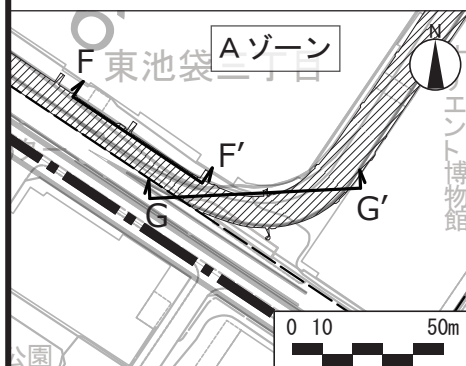
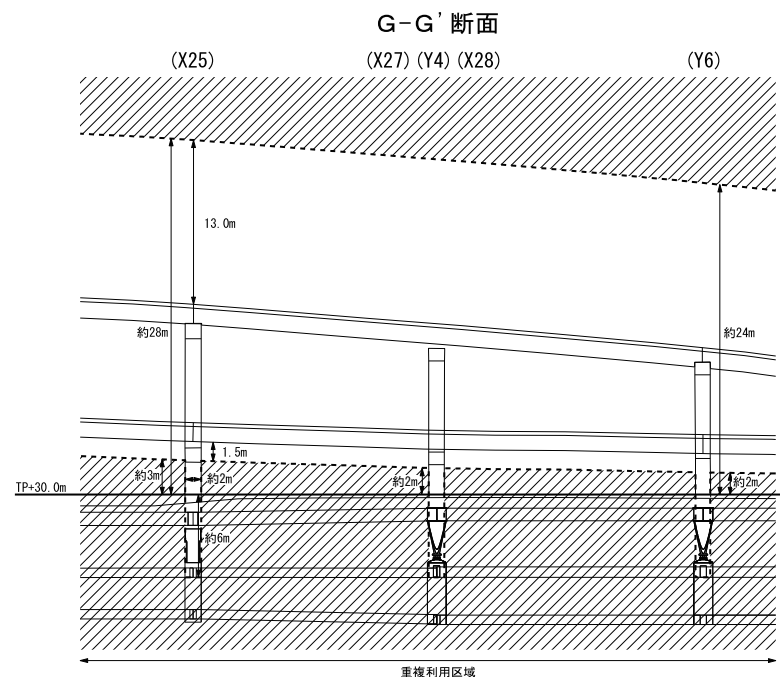
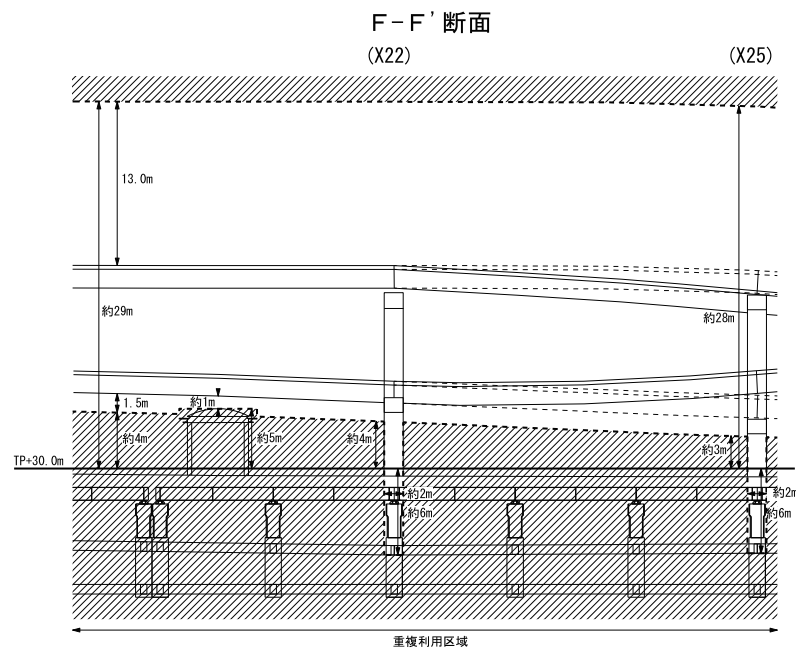


凡例	
	重複利用区域内における 建築等可能区域
	建築物等の建築又は 建設の限界
0 5 10 15 20m	


〔東京都決定〕

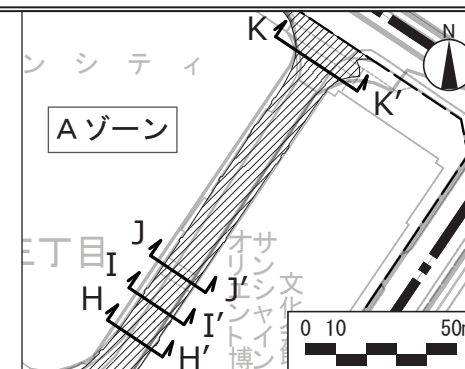

J-J' 断面 (Y12)

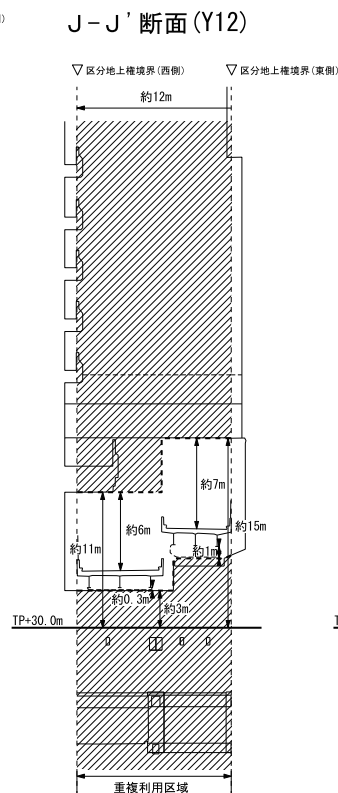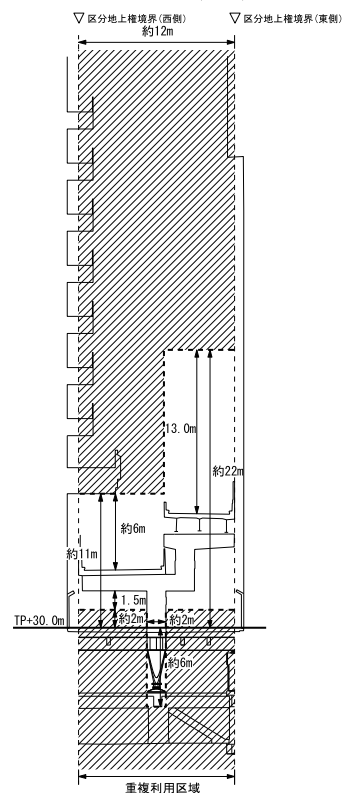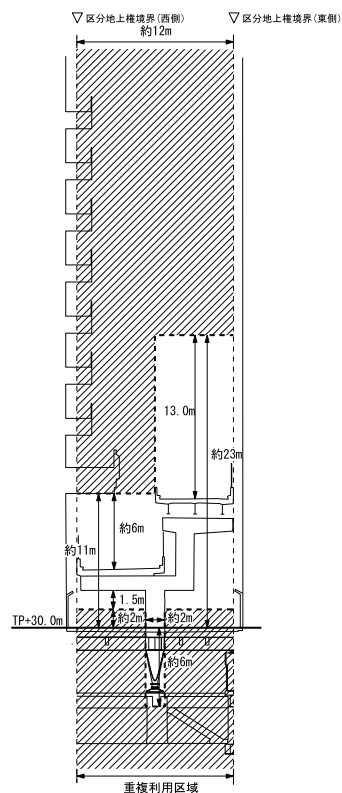

K-K' 断面 (Y25)

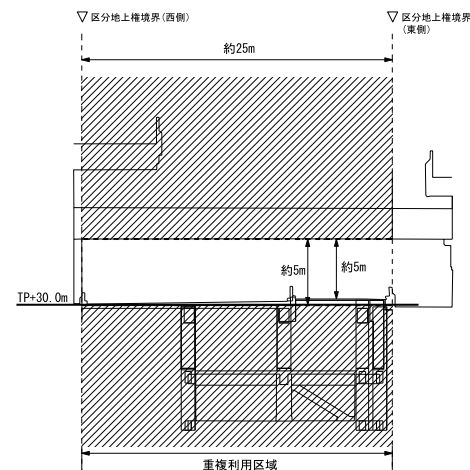

凡例

 重複利用区域内における
建築等可能区域



----- 建築物等の建築又は
建設の限界



東京都市計画地区計画

東池袋三・四丁目地区地区計画 計画図 5-5

〔東京都決定〕

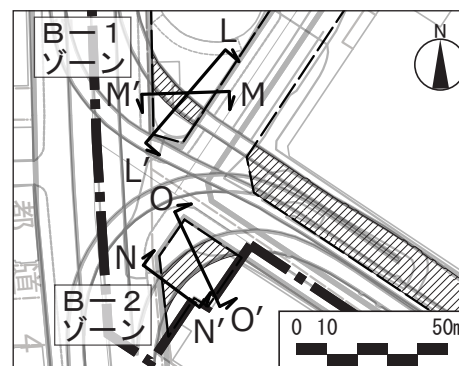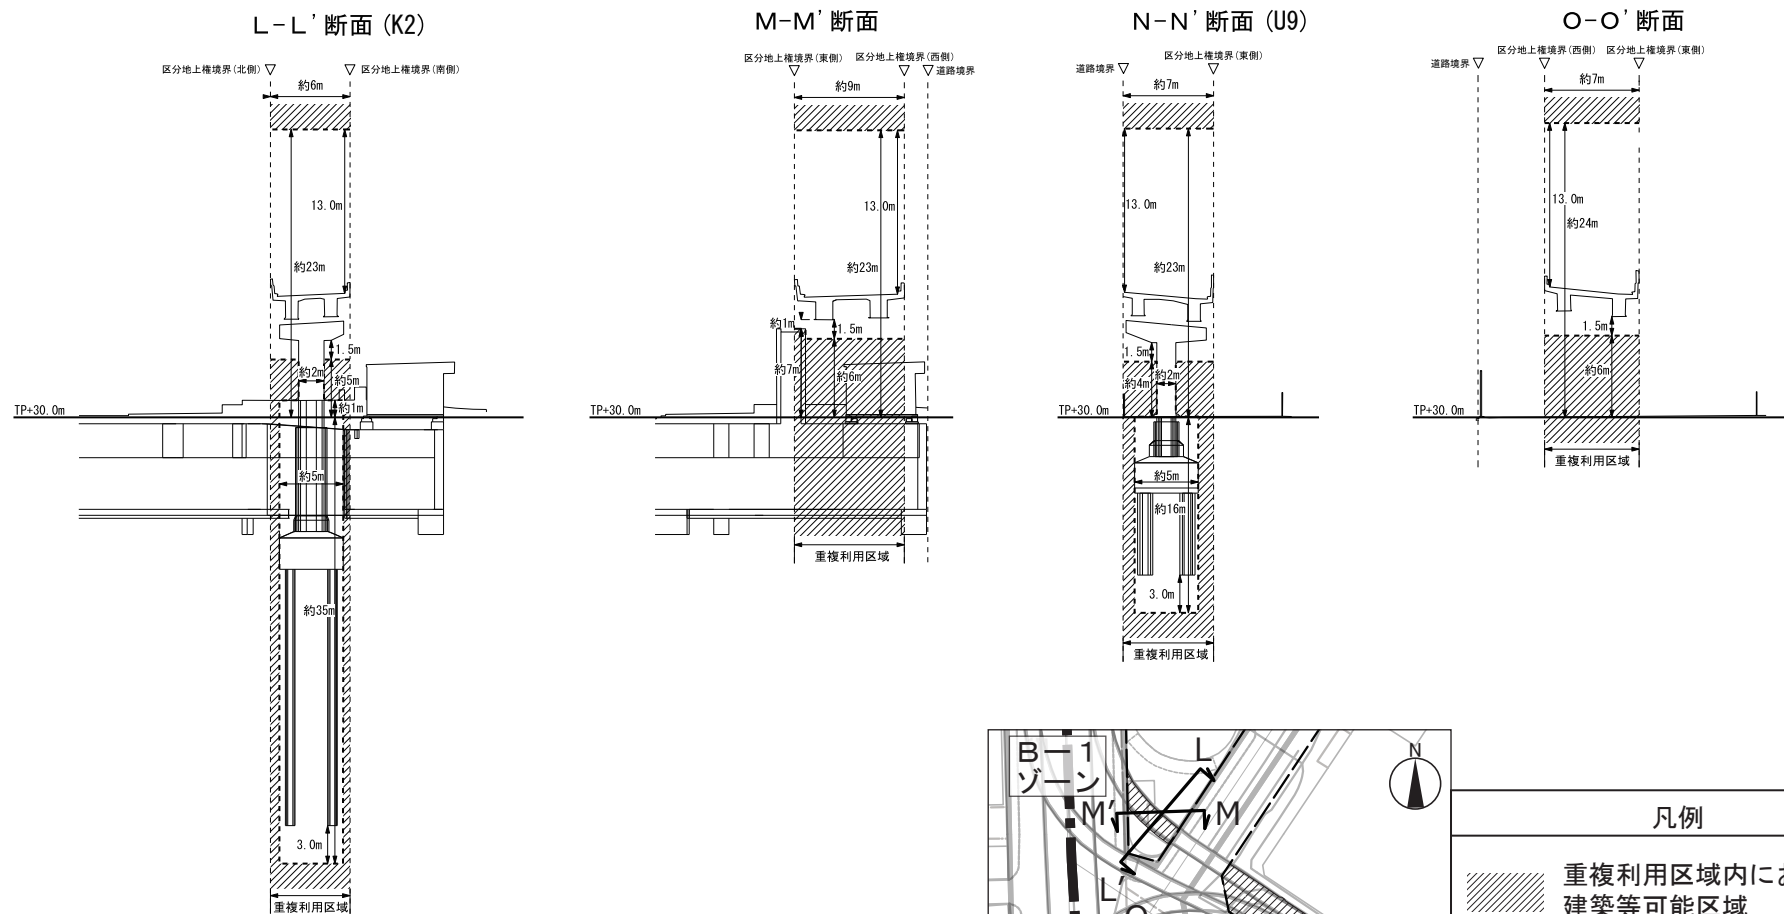

凡例




- 重複利用区域内における建築等可能区域
- 建築物等の建築又は建設の限界

0 5 10 15 20m

東京都市計画地区計画

東池袋三・四丁目地区地区計画 計画図 5-6

〔東京都決定〕

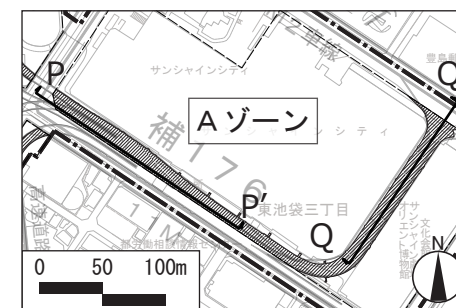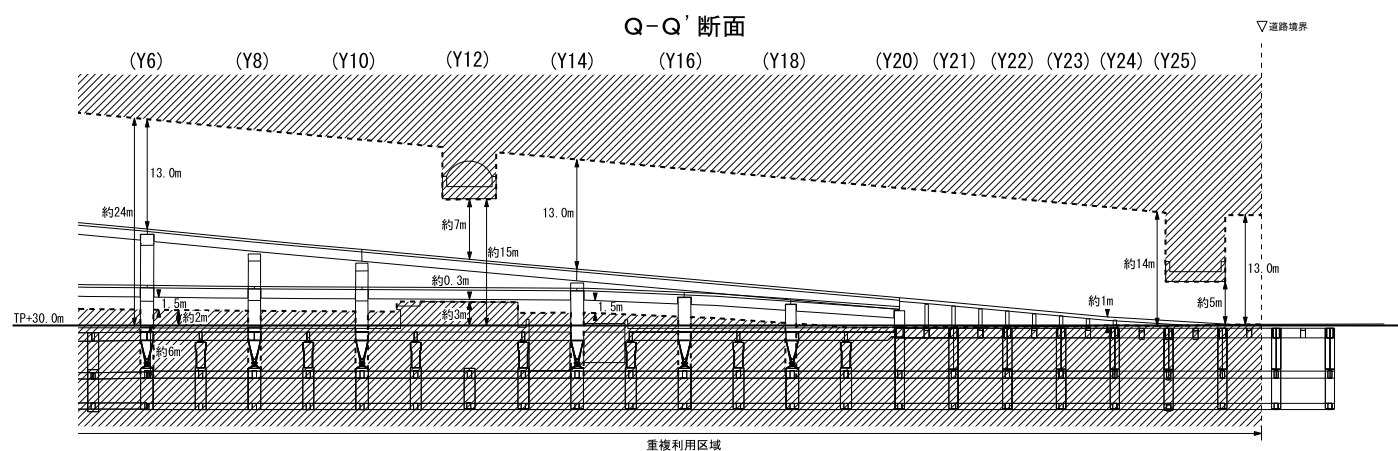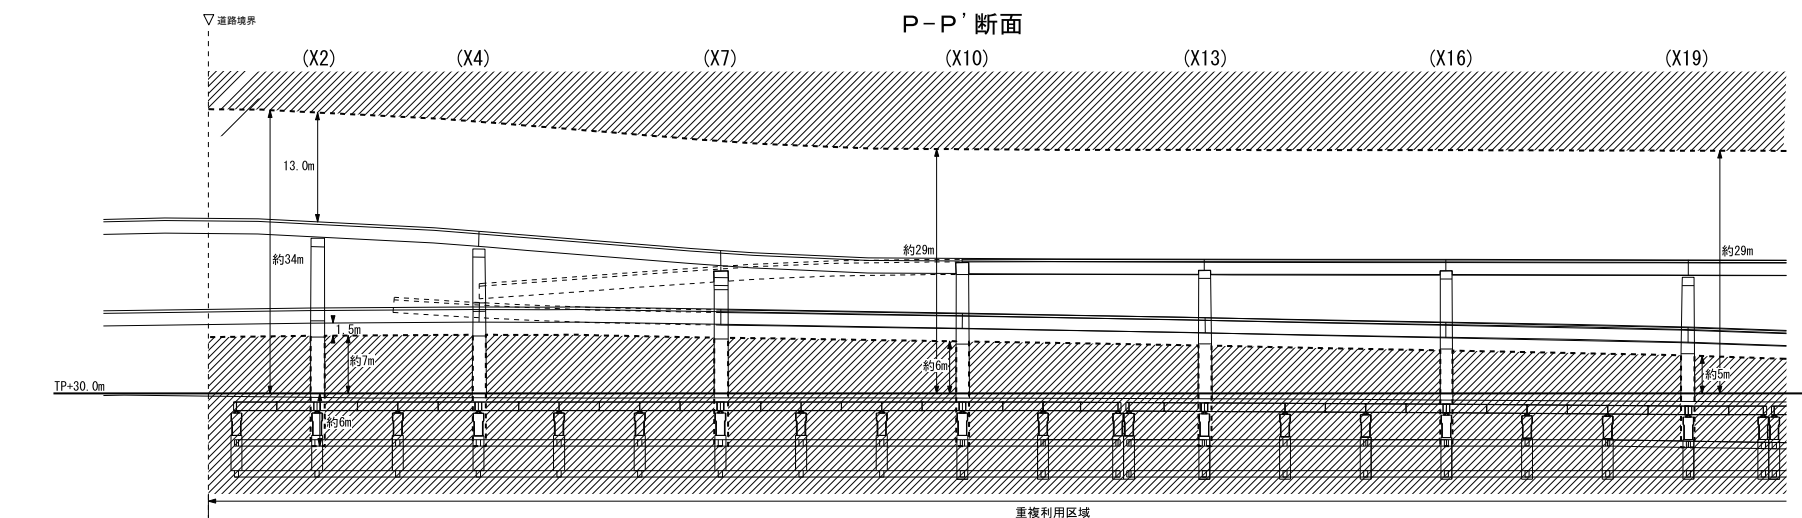

凡例

- 重複利用区域内における建築等可能区域
- 建築物等の建築又は建設の限界

0 5 10 15 20m