

議第7712号

東京都市計画道路の変更（東京都決定）（案）

東京都市計画道路中、幹線街路放射第6号線を次のように変更する。

種別	名 称		位 置			区 域	構 造				備考
	番号	路線名	起点	終点	主な経過地	延長	構造形式	車線の数	幅員	地表式の区間における鉄道等との交差の構造	
幹線街路	放6	放射第6号線	千代田区九段南二丁目	練馬区関町南四丁目 西東京市境	新宿区大久保一丁目 中野区本町一丁目	約 17,600m	地表式		25m	東日本旅客鉄道中央線と立体交差3か所 西武鉄道新宿線と立体交差 東日本旅客鉄道赤羽線と立体交差 東日本旅客鉄道山手線と立体交差 自動車専用道路と立体交差2か所 幹線街路環状第2号線と立体交差 幹線街路環状第3号線と立体交差 幹線街路環状第5の1号線と立体交差 幹線街路放射第24号線と立体交差 幹線街路環状第7号線と立体交差 幹線街路環状第8号線と立体交差 幹線街路外郭環状線の2と立体交差 幹線街路と平面交差26か所	

「区域及び構造は、計画図表示のとおり」


理由：必要な隅切り長を満たしていることが確認されたことから、一部区域を変更する。

変更概要

名 称	変 更 事 項
放射第6号線	1 一部区域の変更 千代田区九段南二丁目地内

東京都市計画道路幹線街路放射第6号線 位置図

〔東京都決定〕

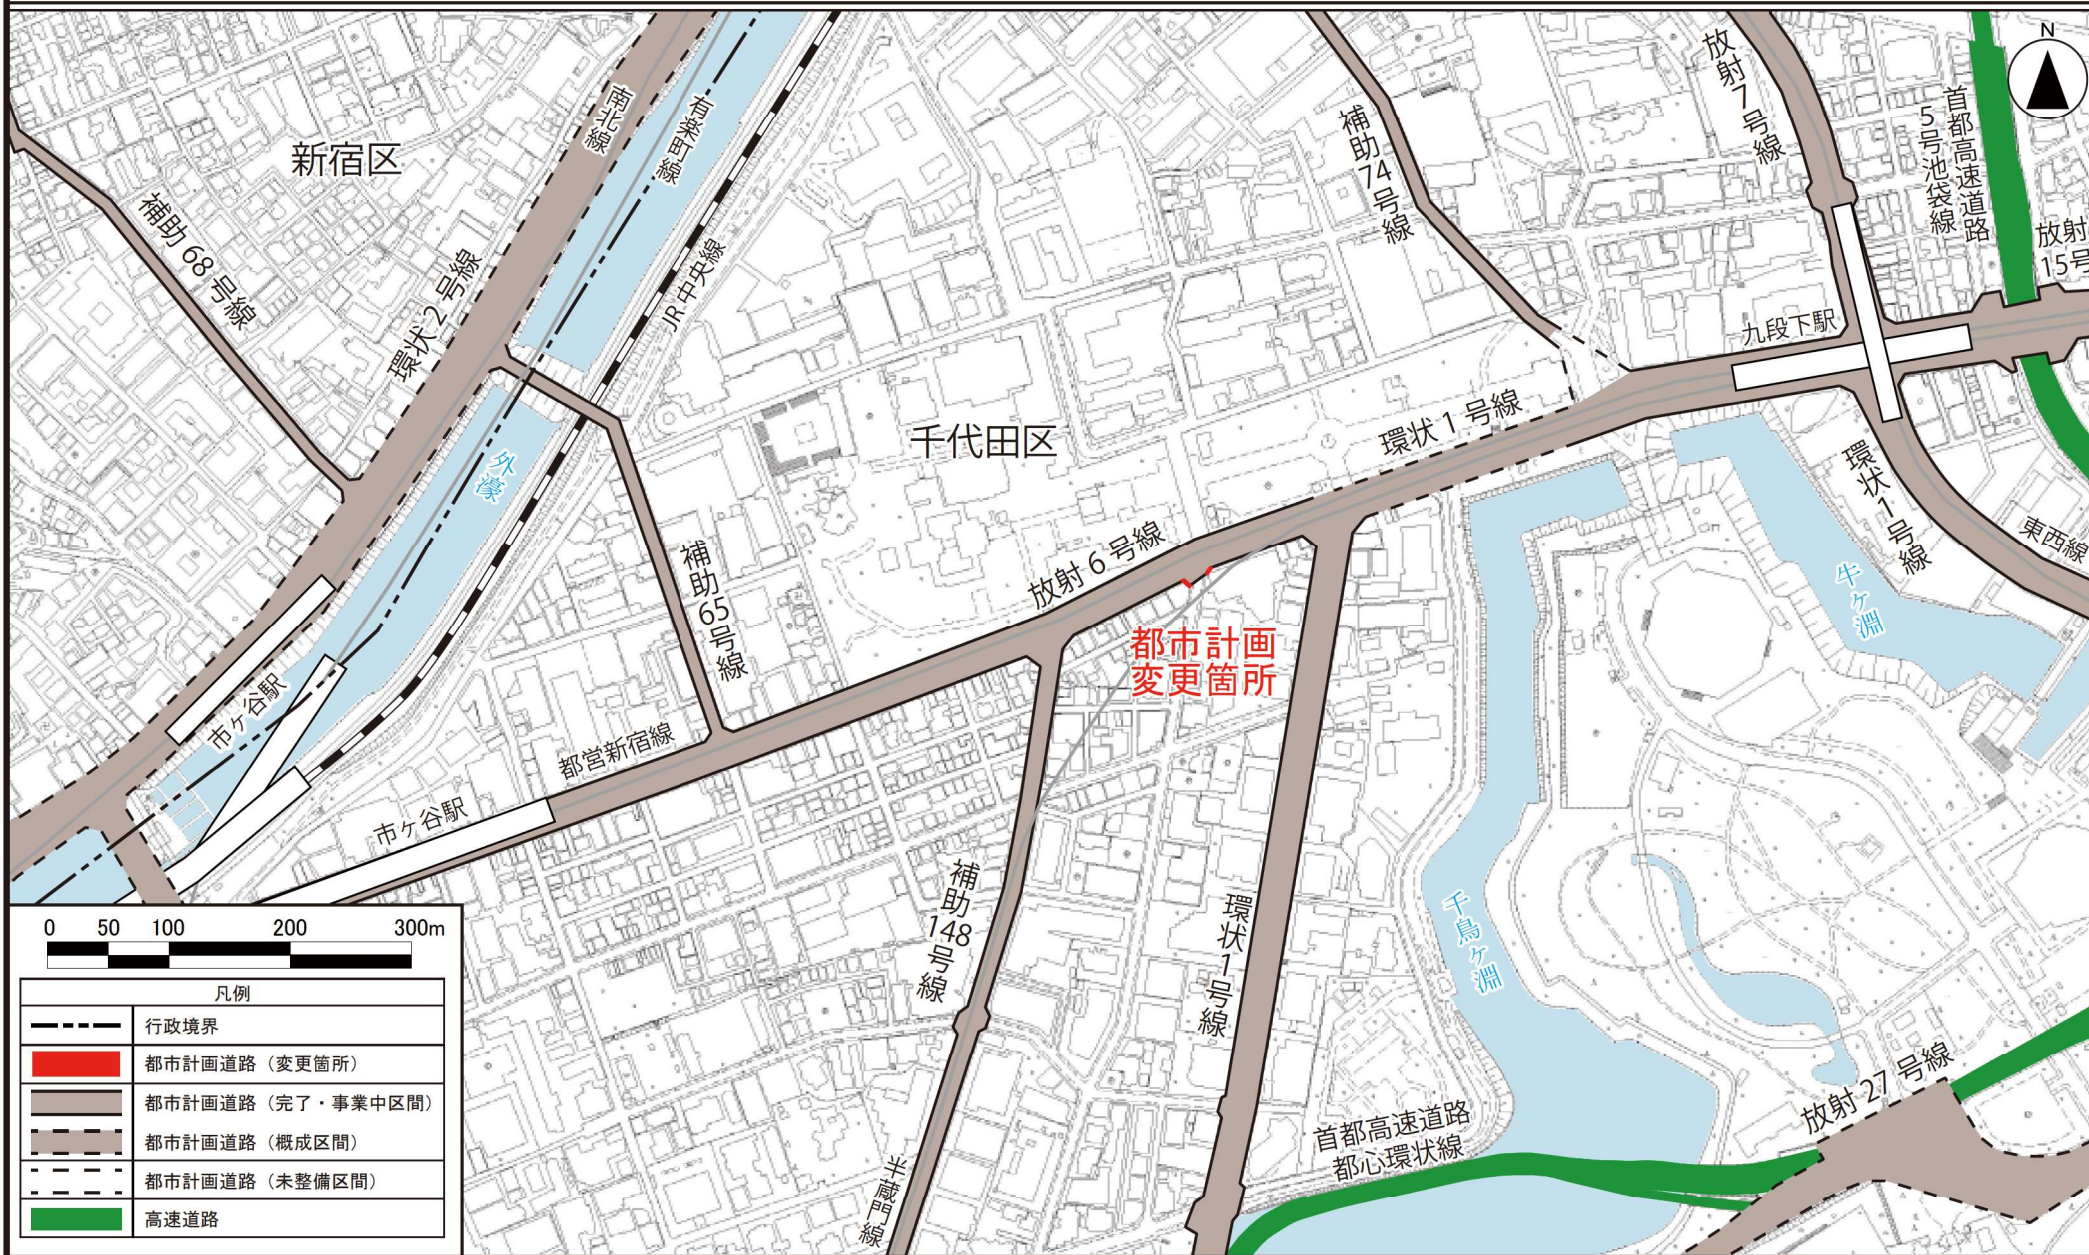

この地図は、国土地理院長の承認（平29国関公第444号）を得て作成した東京都地形図（S=1:2,500）を使用（6都市基交第526号）して作成したものである。無断複製を禁ずる。

(承認番号) 6都市基街都第66号、令和6年5月21日

この図面は、平成29年に実施した航空測量をもとに作成されているため、現在の土地利用が反映されていない場合がある。

東京都市計画道路幹線街路放射第6号線 計画図

[東京都決定]

