

議第7713号

東京都市計画道路の変更（東京都決定）（案）

東京都市計画道路中、幹線街路補助線街路第 324 号線を次のように変更する。

種 別	名 称		位 置			区 域	構 造				備考
	番号	路線名	起点	終点	主な経過地	延長	構造 形式	車線 の数	幅員	地表式の区間における鉄道等との 交差の構造	
幹 線 街 路	補 324	補助線街路 第 324 号線	千代田区 外神田四丁目	千代田区 外神田四丁目		約 360m	地表式		18m	幹線街路と平面交差 2 か所	
	その他		なお、千代田区外神田一丁目、神田花岡町及び神田相生町各地内に約 4,300 m ² の交通広場を設ける。								

「区域及び構造は、計画図表示のとおり」


理由：必要な隅切り長を満たしていることが確認されたことから、一部区域を変更する。

変更概要

名 称	変 更 事 項
補助線街路第 324 号線	1 一部区域の変更 千代田区外神田一丁目地内

東京都市計画道路幹線街路補助線街路第324号線 位置図


〔東京都決定〕

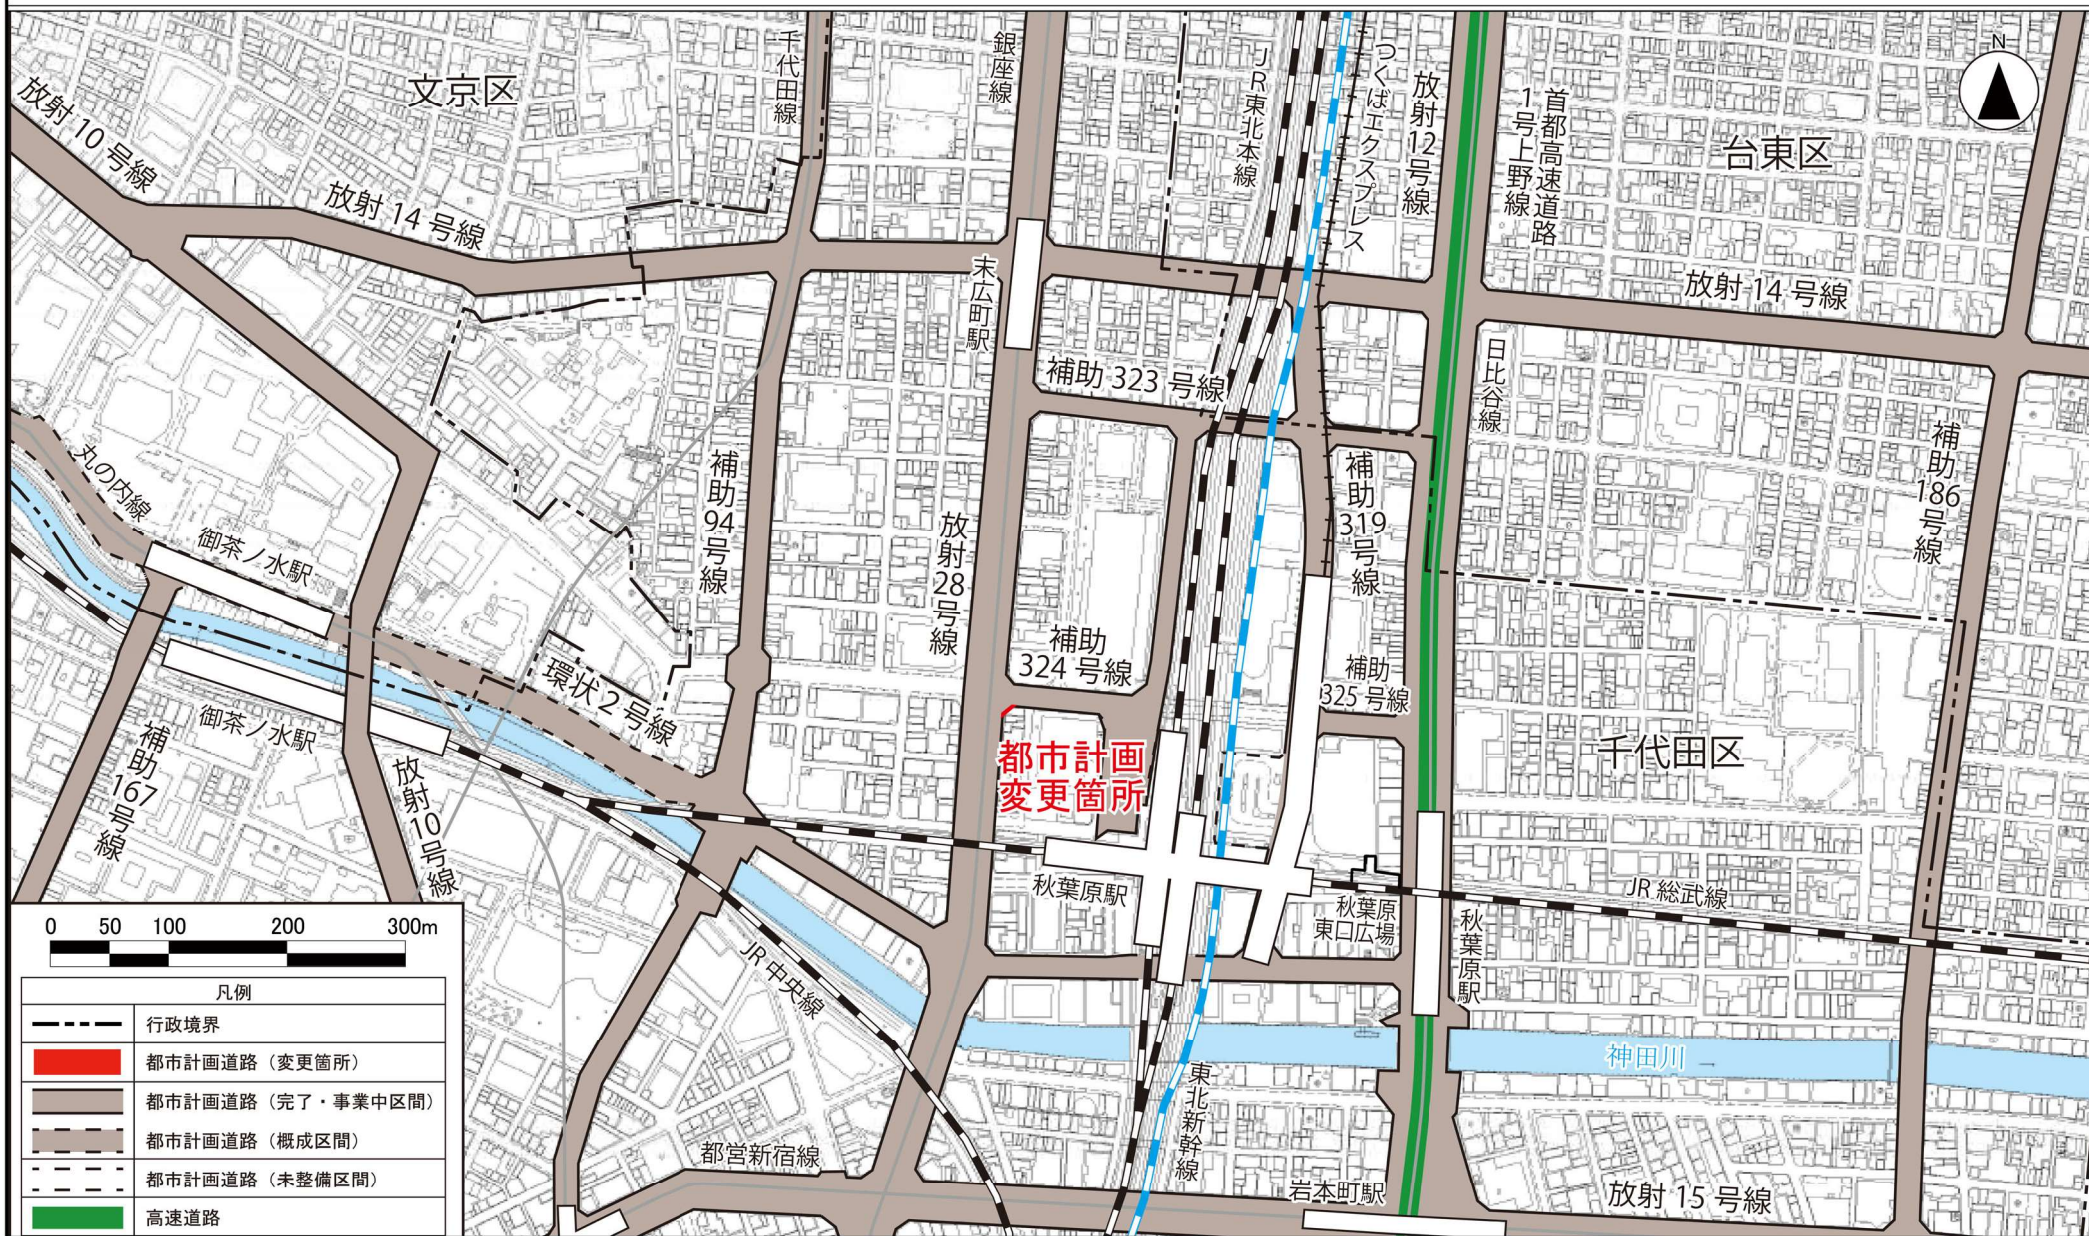

この地図は、国土地理院長の承認（平29国関公第444号）を得て作成した東京都地形図（S=1:2,500）を使用（6都市基交第526号）して作成したものである。無断複製を禁ずる。（承認番号）6都市基街都第66号、令和6年5月21日
この図面は平成29年に実施した航空測量をもとに作成されているため、現在の土地利用が反映されていない場合がある。

東京都市計画道路幹線街路補助線街路第324号線 計画図

〔東京都決定〕

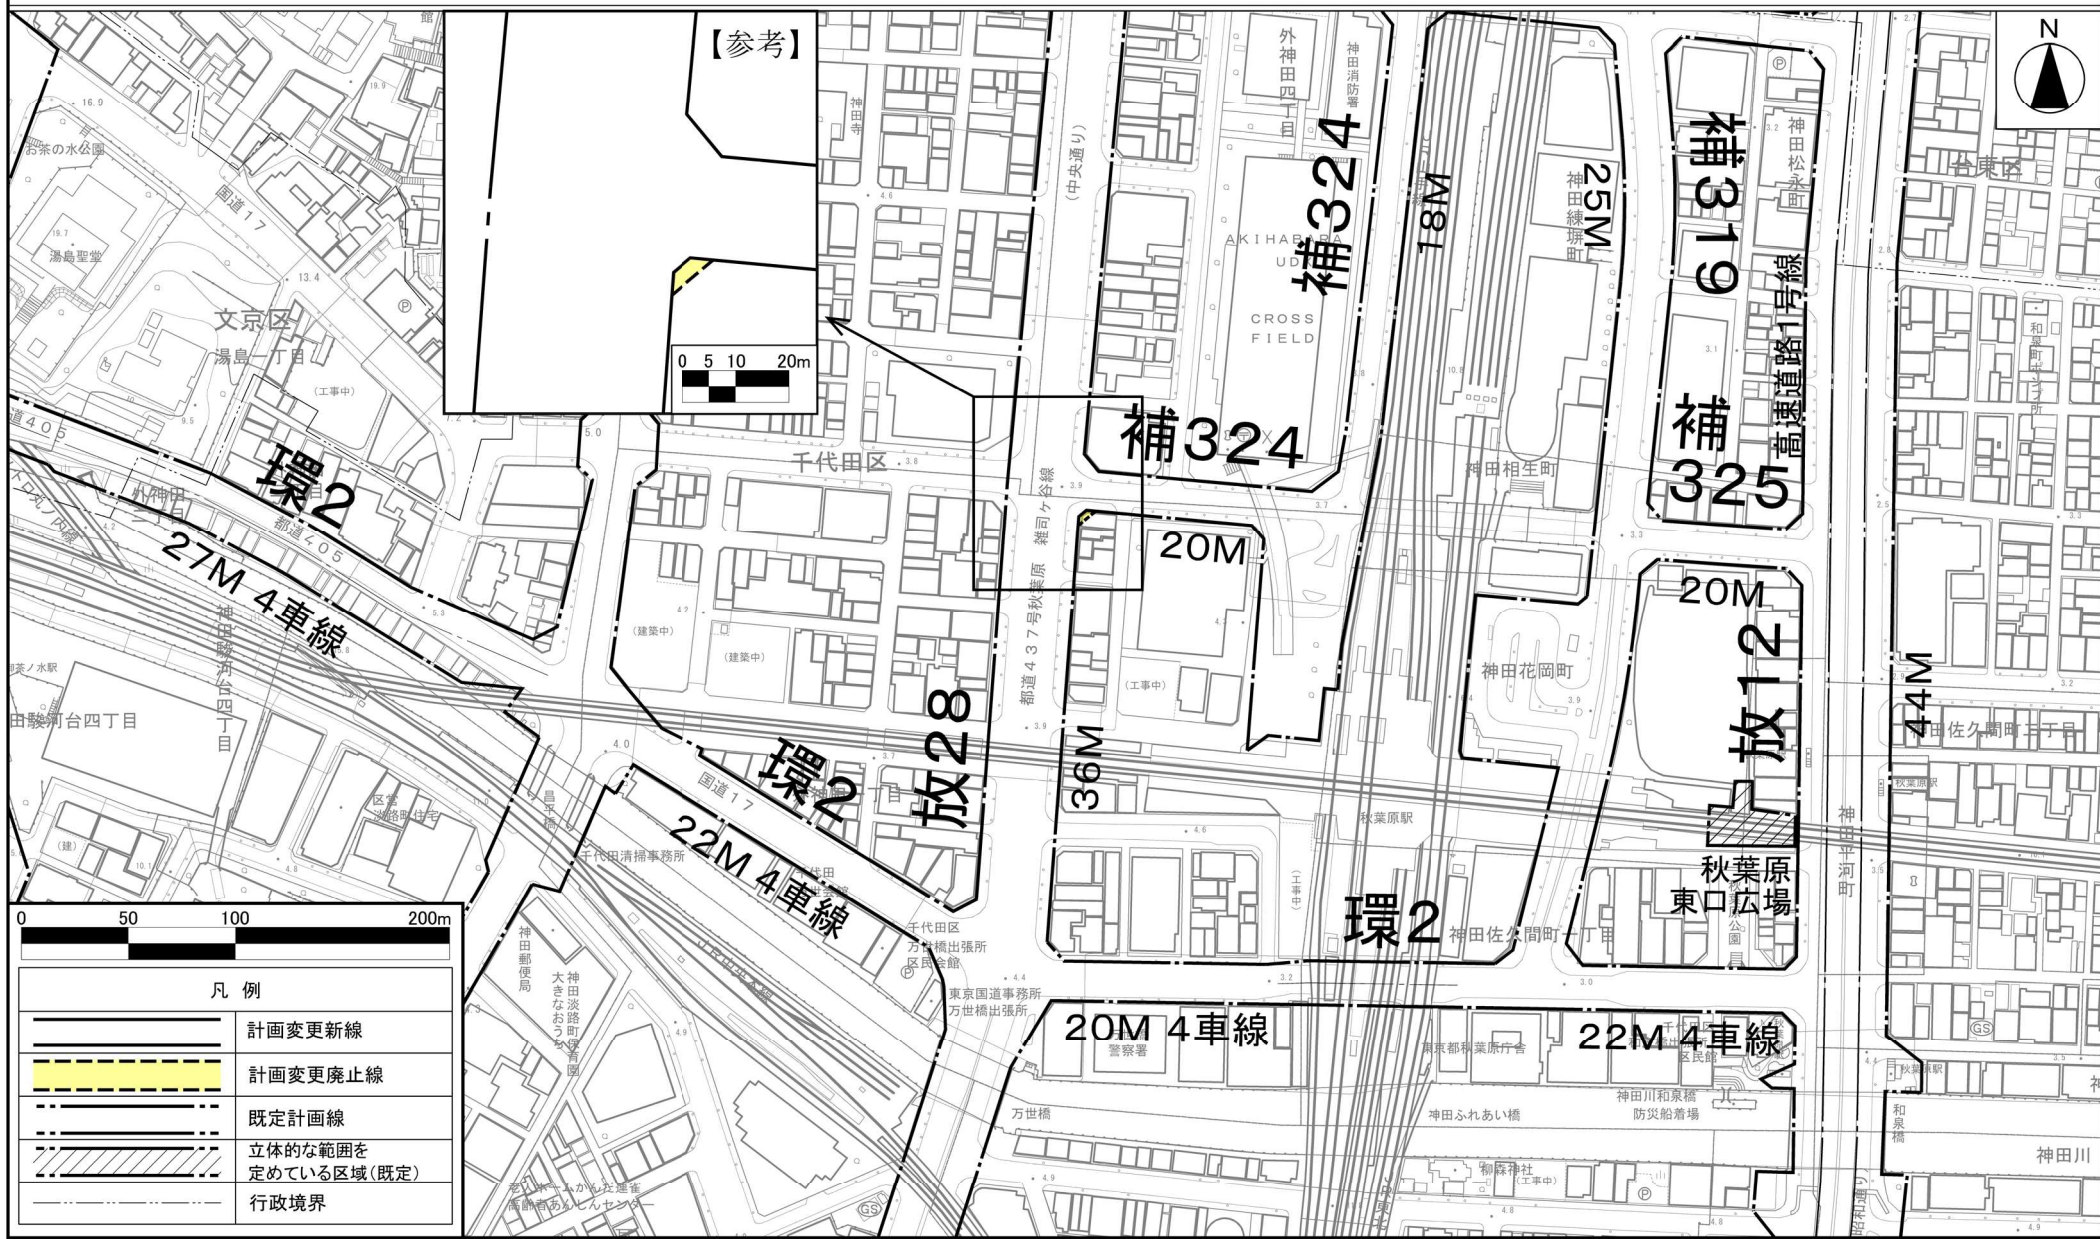

この地図は、国土地理院長の承認（平29国関公第444号）を得て作成した東京都地形図（S=1:2,500）を使用（6都市基交第526号）して作成したものである。無断複製を禁ずる。
（承認番号）6都市基街都第66号、令和6年5月21日
この図面は平成29年に実施した航空測量をもとに作成されているため、現在の土地利用が反映されていない場合がある。