

東京都市計画道路の変更（東京都決定）

東京都市計画道路中、幹線街路放射第24号線を次のように変更する。

種 別	名 称		位 置			区 域	構 造				備考
	番 号	路線名	起 点	終 点	主な経過地	延 長	構造形式	車線の数	幅 員	地表式の区間における鉄道等との 交差の構造	
幹 線 街 路	放 24	放射 第 24 号線	新宿区 住吉町	新宿区 西新宿五丁目		約 3,200m	地 表 式		30m	東日本旅客鉄道山手線と立体交差 東日本旅客鉄道中央線と立体交差 幹線街路環状第4号線と立体交差 幹線街路環状第5の1号線と立体交差 幹線街路放射第6号線と立体交差 幹線街路と平面交差6か所	

「区域及び構造は、計画図表示のとおり」

理由：必要な都市計画道路の幅員や機能が確認されたことから、一部区間の幅員を変更する。

変 更 概 要

名 称	変 更 事 項
放射第24号線	1 一部幅員の変更 30m→25～27m（新宿区住吉町～新宿区富久町 延長約 270m）

東京都市計画道路幹線街路放射第24号線 位置図

〔東京都決定〕

— 凡 例 —

- 都市計画道路 (変更区間)
- 都市計画道路 (完了・事業中区間)
- 高速道路
- 都市計画道路 (概成区間)
- 都市計画道路 (未整備区間)
- 行政境界


0 200 400 800 m

幅員変更区間

この地図は、国土地理院長の承認(平29国関公第444号)を得て作成した東京都地形図(S=1:2,500)を使用(6都市基交第526号)して作成したものである。無断複製を禁ずる。
(承認番号) 6都市基街都第66号、令和6年5月21日
この図面は平成29年に実施した航空測量をもとに作成されているため、現在の土地利用が反映されていない場合がある。

東京都市計画道路幹線街路放射第24号線 計画図

〔東京都決定〕

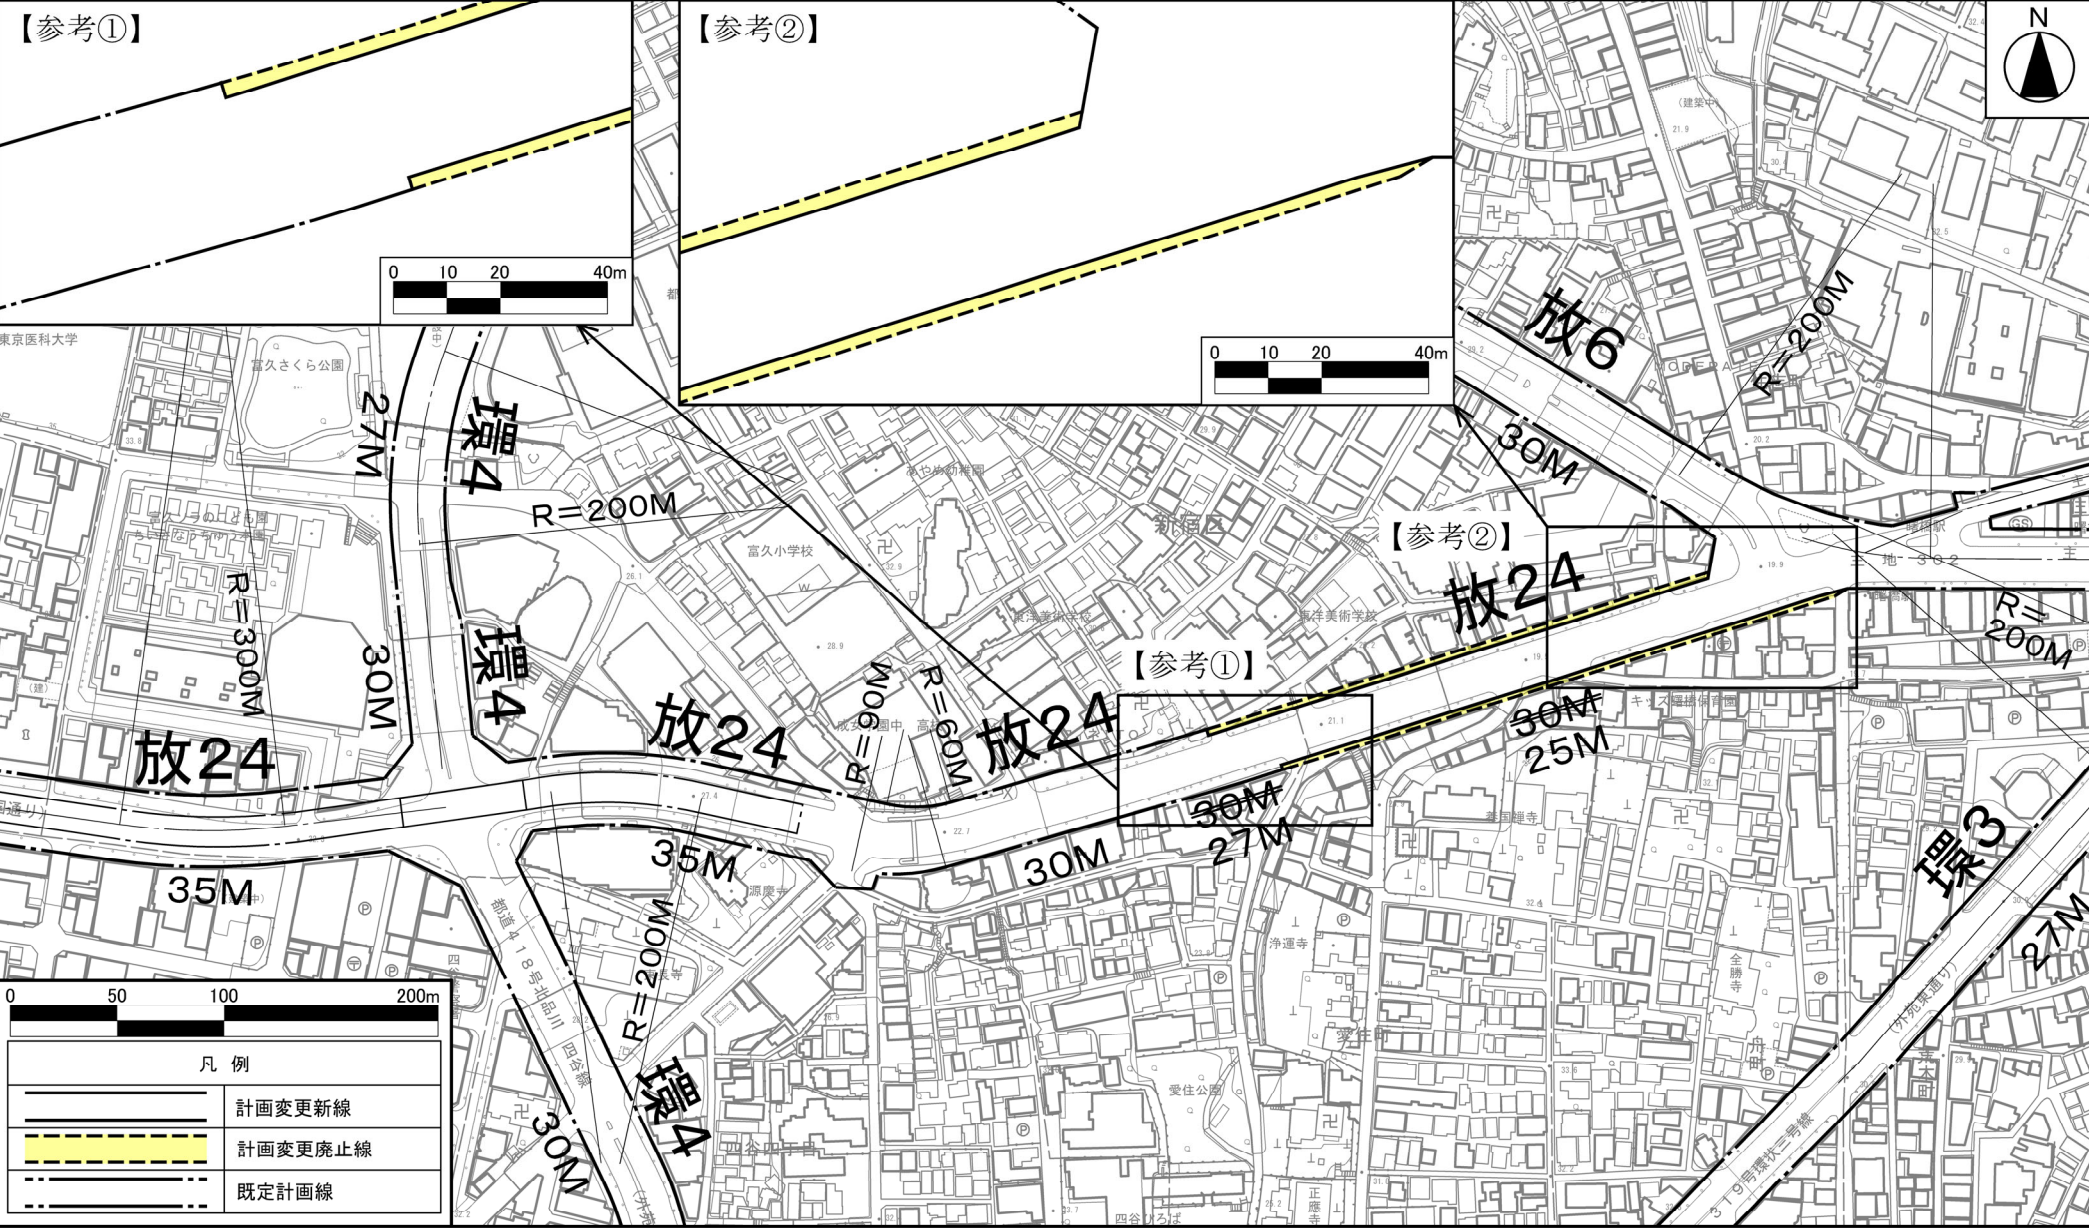

この地図は、国土地理院長の承認（平29国関公第444号）を得て作成した東京都地形図（S=1：2,500）を使用（6都市基交第 526 号）して作成したものである。無断複製を禁ずる。
（承認番号）6都市基街都第66号、令和6年5月21日
この図面は平成29年に実施した航空測量をもとに作成されているため、現在の土地利用が反映されていない場合がある。