

議第7736号

東京都市計画道路の変更（東京都決定）

東京都市計画道路中、幹線街路補助線街路第 141 号線を次のように変更する。

種 別	名 称		位 置			区 域	構 造				備 考
	番 号	路線名	起 点	終 点	主な経過地	延 長	構造形式	車線の数	幅 員	地表式の区間における鉄道等との交差の構造	
幹 線 街 路	補 141	補助線街路 第 141 号線	葛飾区 立石一丁目	江戸川区 西小岩二丁目	—	約 3,500m	地表式	—	15m	東日本旅客鉄道総武線（貨物支線）と立 体交差 幹線街路環状第 7 号線と立体交差 幹線街路と平面交差 6 か所	

「区域及び構造は、計画図表示のとおり」

理 由：必要な隅切り長を満たしていることが確認されたことから、一部区域等を変更する。

変 更 概 要

名 称	変 更 事 項
補助線街路第 141 号線	1 一部区域の変更 江戸川区西小岩二丁目地内


東京都市計画道路幹線街路補助線街路第141号線 位置図

[東京都決定]



東京都市計画道路幹線街路補助線街路第141号線 計画図

〔東京都決定〕

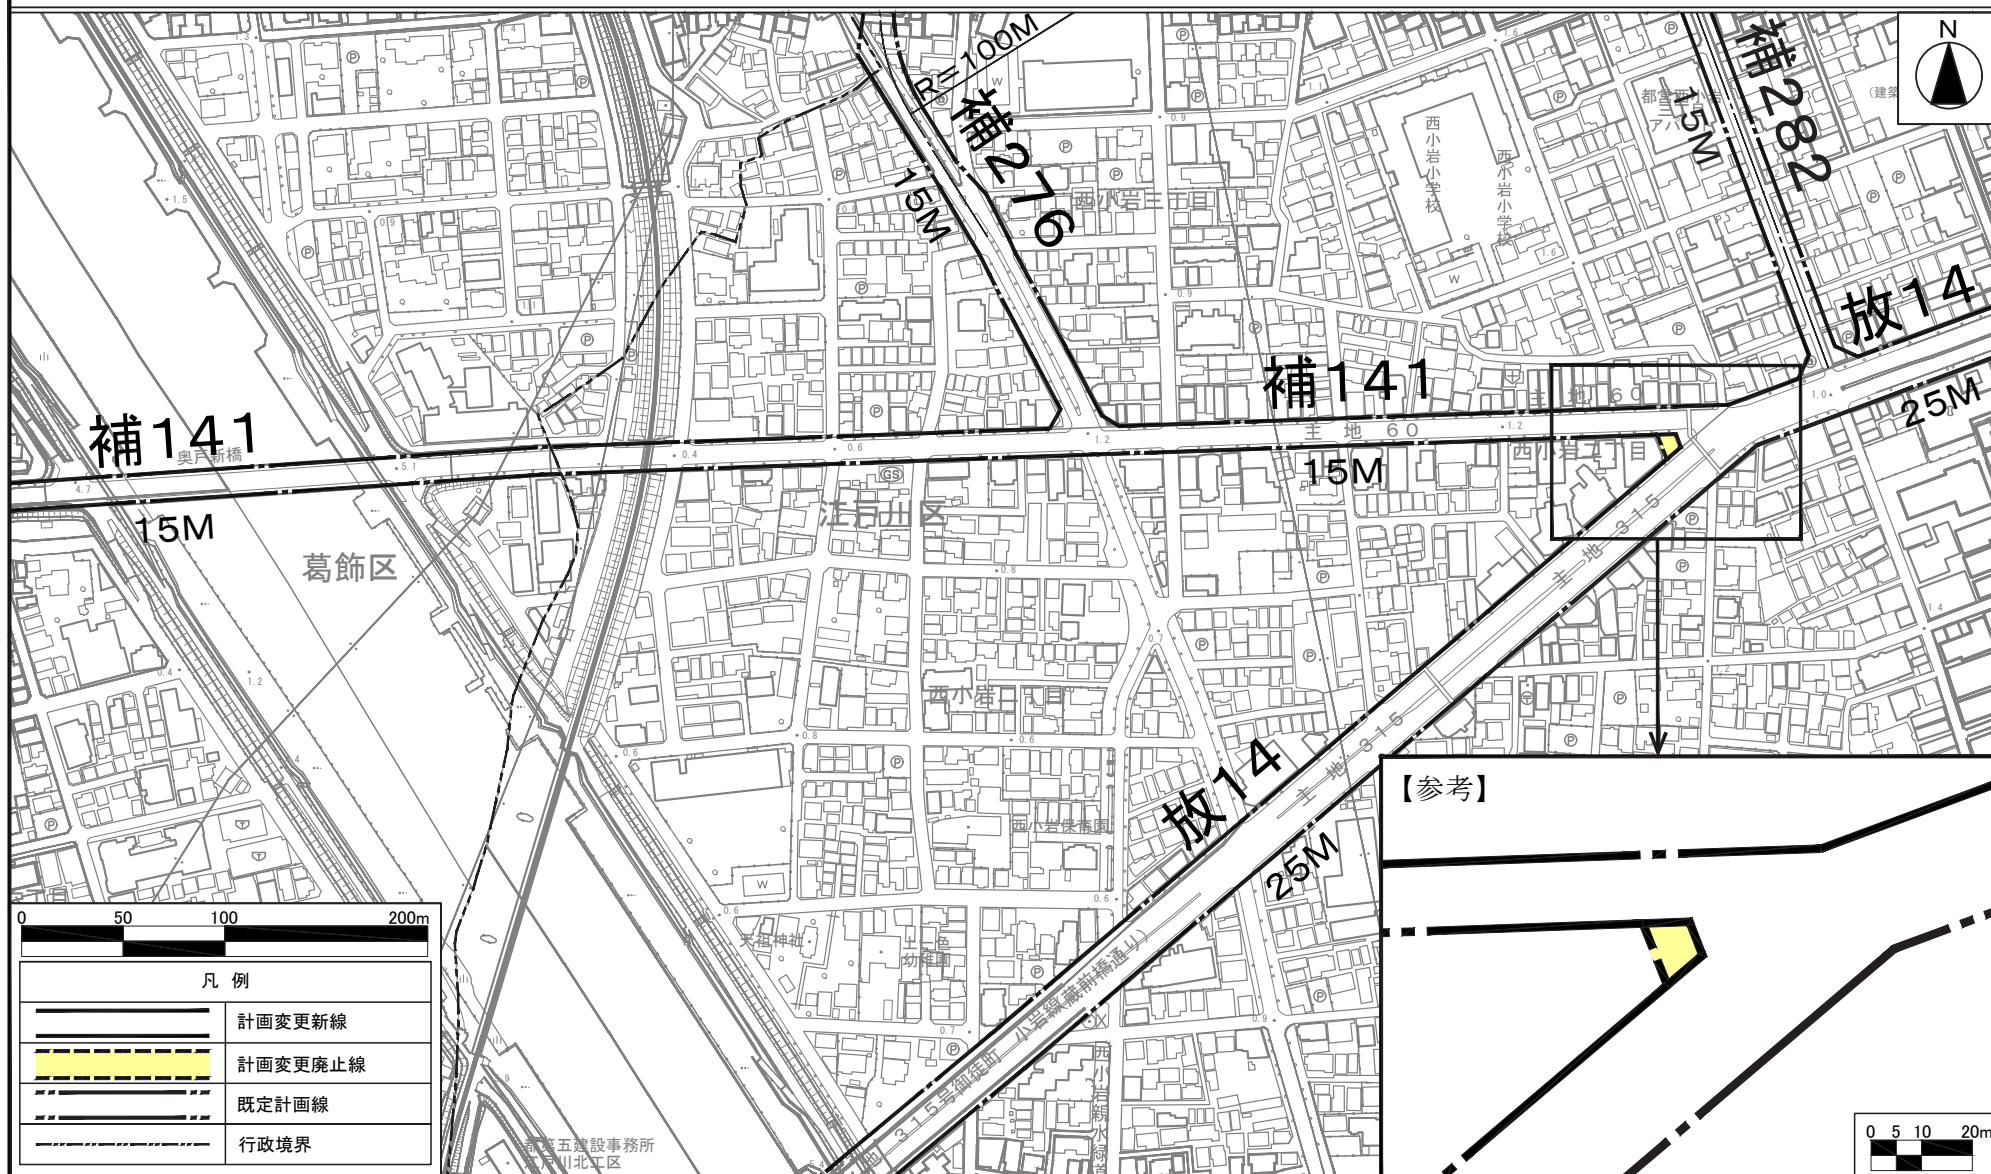

この地図は、国土地理院長の承認(平29国関公第444号)を得て作成した東京都地形図(S=1:2,500)を使用(6都市基交第526号)して作成したものである。無断複製を禁ずる。

(承認番号) 6都市基街都第66号、令和6年5月21日

この図面は平成29年に実施した航空測量をもとに作成されているため、現在の土地利用が反映されていない場合がある。