

東京都市計画道路の変更（東京都決定）

東京都市計画道路中、幹線街路補助線街路第 229 号線を次のように変更する。

種別	名 称		位 置			区 域	構 造				備考
	番号	路線名	起点	終点	主な経過地	延長	構造形式	車線の数	幅員	地表式の区間における鉄道等との交差の構造	
幹線街路	補 229	補助線街路第 229 号線	練馬区旭丘一丁目	練馬区関町南四丁目	杉並区井草三丁目	約 10,220m	地表式		20m	西武鉄道新宿線と立体交差 1 か所 自動車専用道路と立体交差 1 か所 幹線街路環状第 7 号線と立体交差 幹線街路放射第 35 号線と立体交差 幹線街路環状第 8 号線と立体交差 幹線街路と平面交差 11 か所	

「区域及び構造は、計画図表示のとおり」


理由：必要な隅切り長を満たしていることが確認されたことから、一部区域を変更する。

変更概要

名 称	変 更 事 項
補助線街路第 229 号線	1 一部区域の変更 練馬区豊玉北六丁目、中村北一丁目及び中村北二丁目各地内

東京都市計画道路幹線街路補助線街路第229号線 位置図


〔東京都決定〕

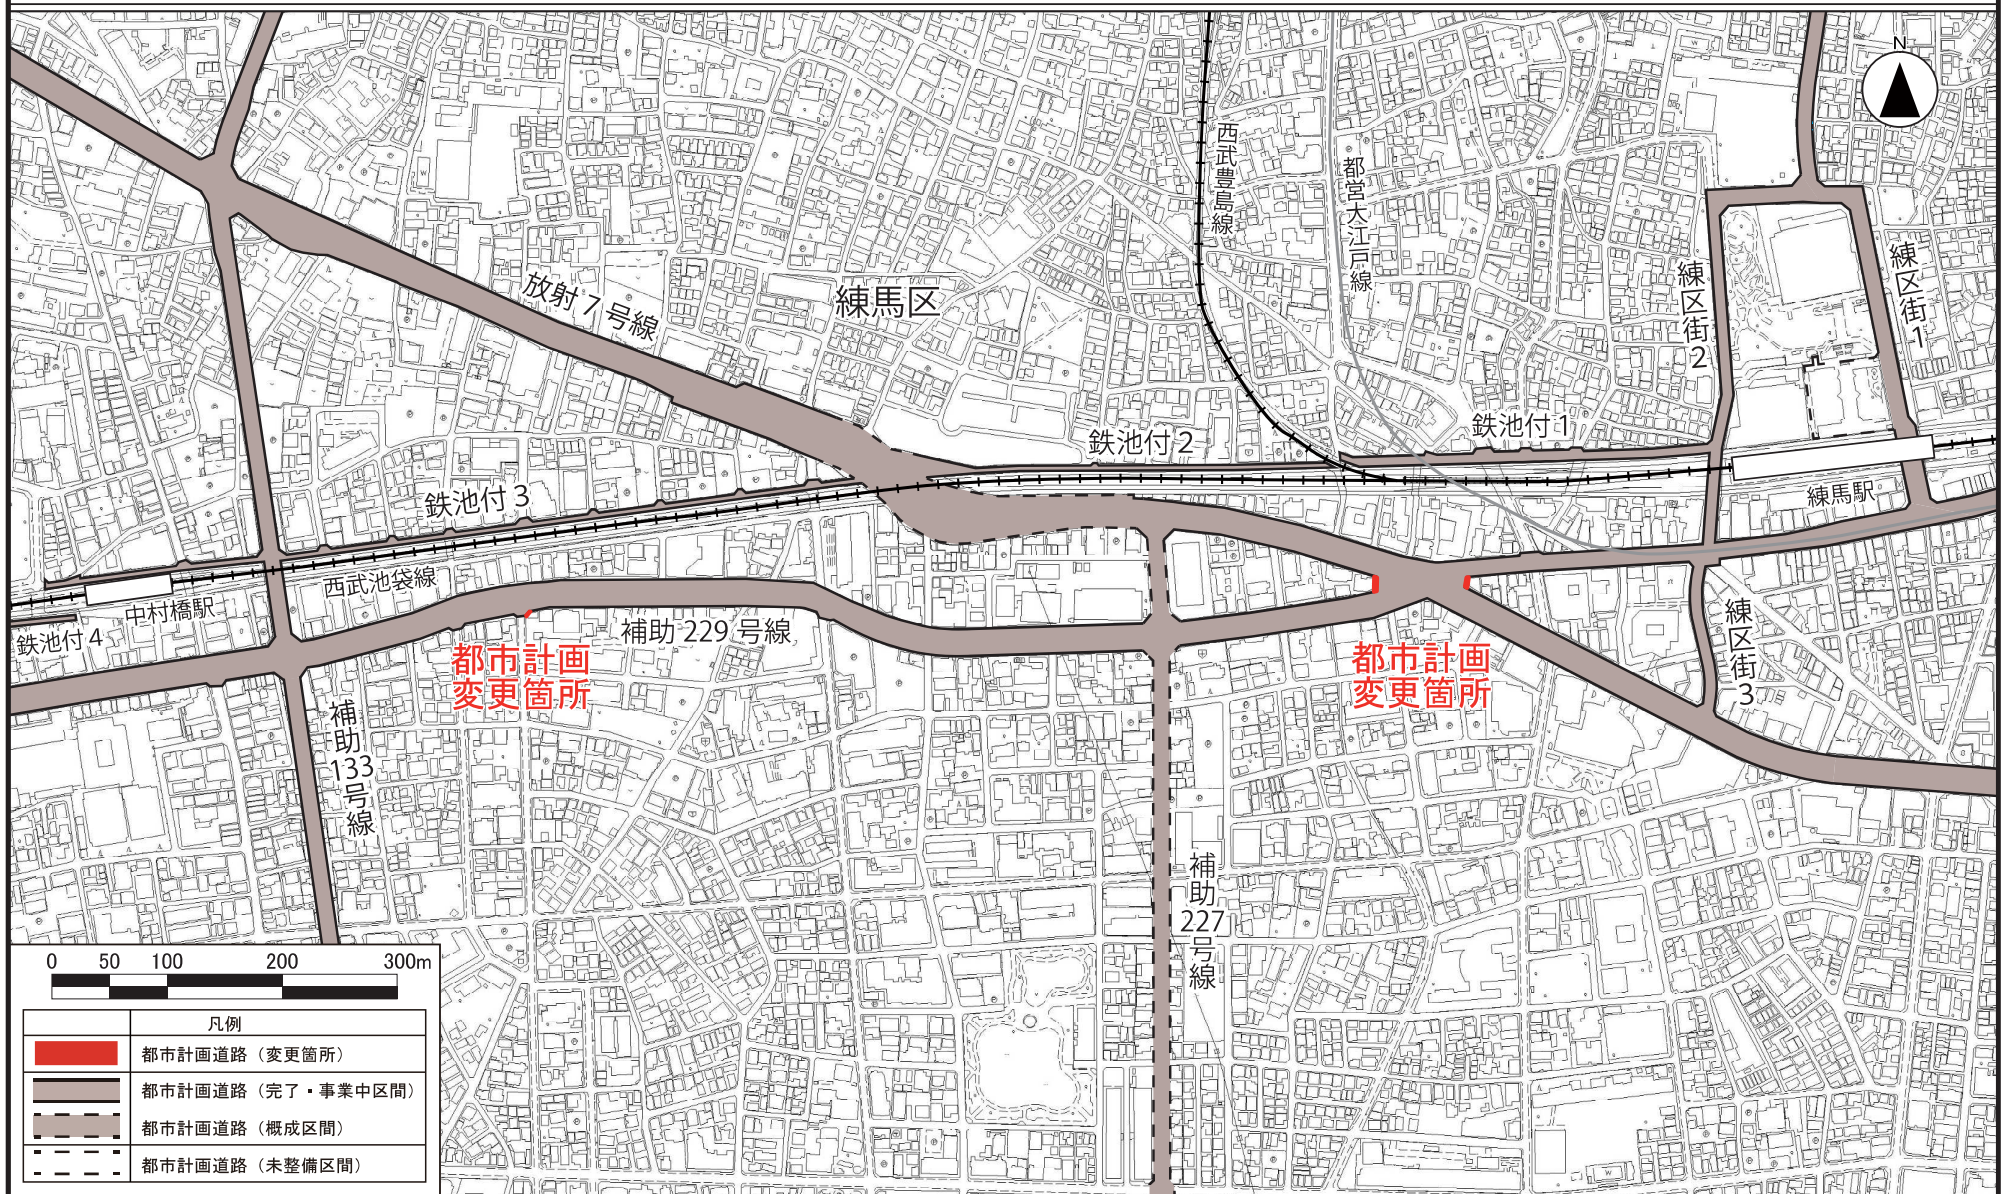

この地図は、国土地理院長の承認（平29国関公第444号）を得て作成した東京都地形図（S=1:2,500）を使用（6都市基交第526号）して作成したものである。無断複製を禁ずる。
 （承認番号）6都市基街都第66号、令和6年5月21日
 この図面は平成29年に実施した航空測量をもとに作成されているため、現在の土地利用が反映されていない場合がある。

東京都市計画道路幹線街路補助線街路第229号線 計画図

〔東京都決定〕

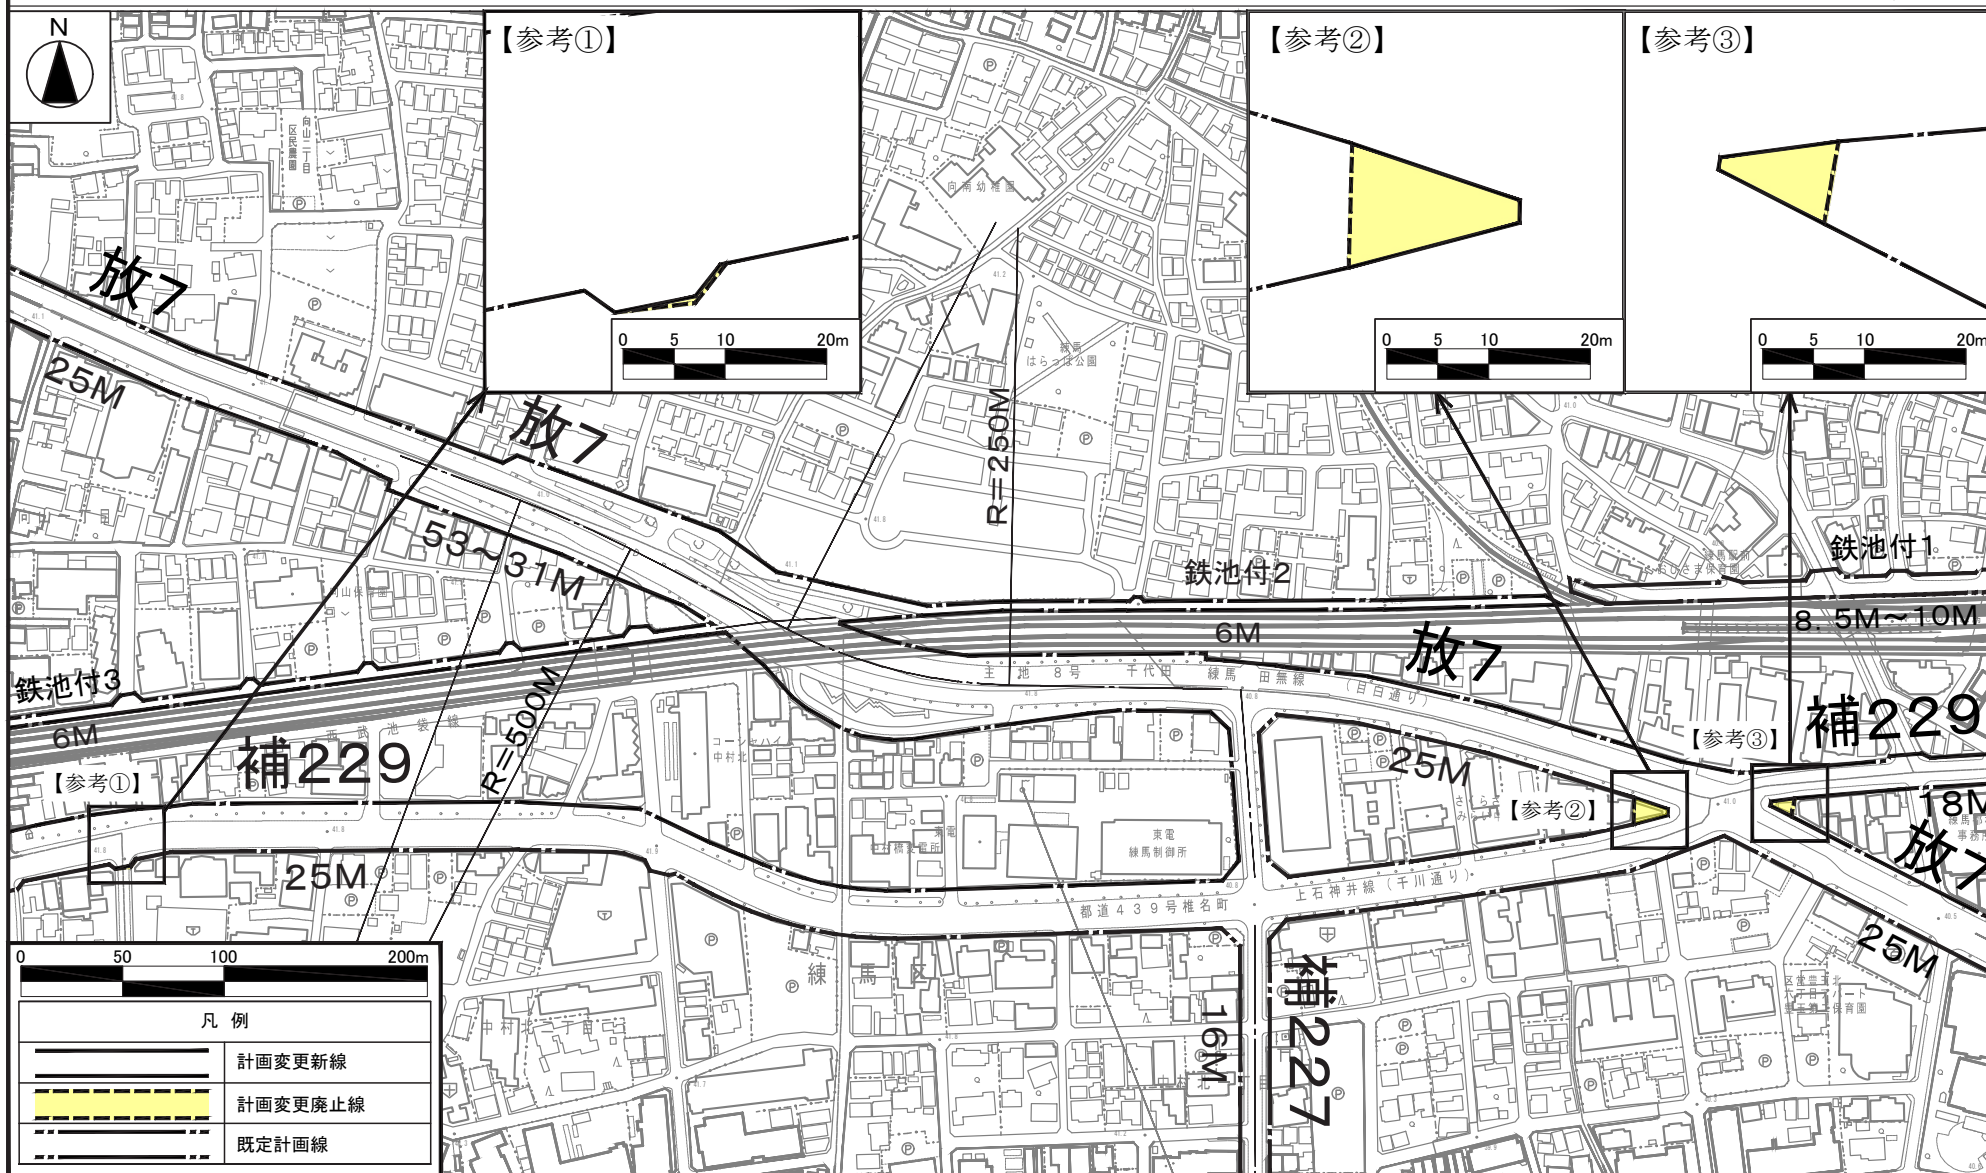

この地図は、国土地理院長の承認（平29国関公第444号）を得て作成した東京都地形図（S=1:2,500）を使用（6都市基交第526号）して作成したものである。無断複製を禁ずる。
 （承認番号）6都市基街都第66号、令和6年5月21日
 この図面は平成29年に実施した航空測量をもとに作成されているため、現在の土地利用が反映されていない場合がある。