

管などの位置については概ねの位置を示す


渋谷キャスト

美竹公園


事業場所

美竹の丘・しぶや

凡例

配水小管  管径

引用：東京都水道局ホームページ

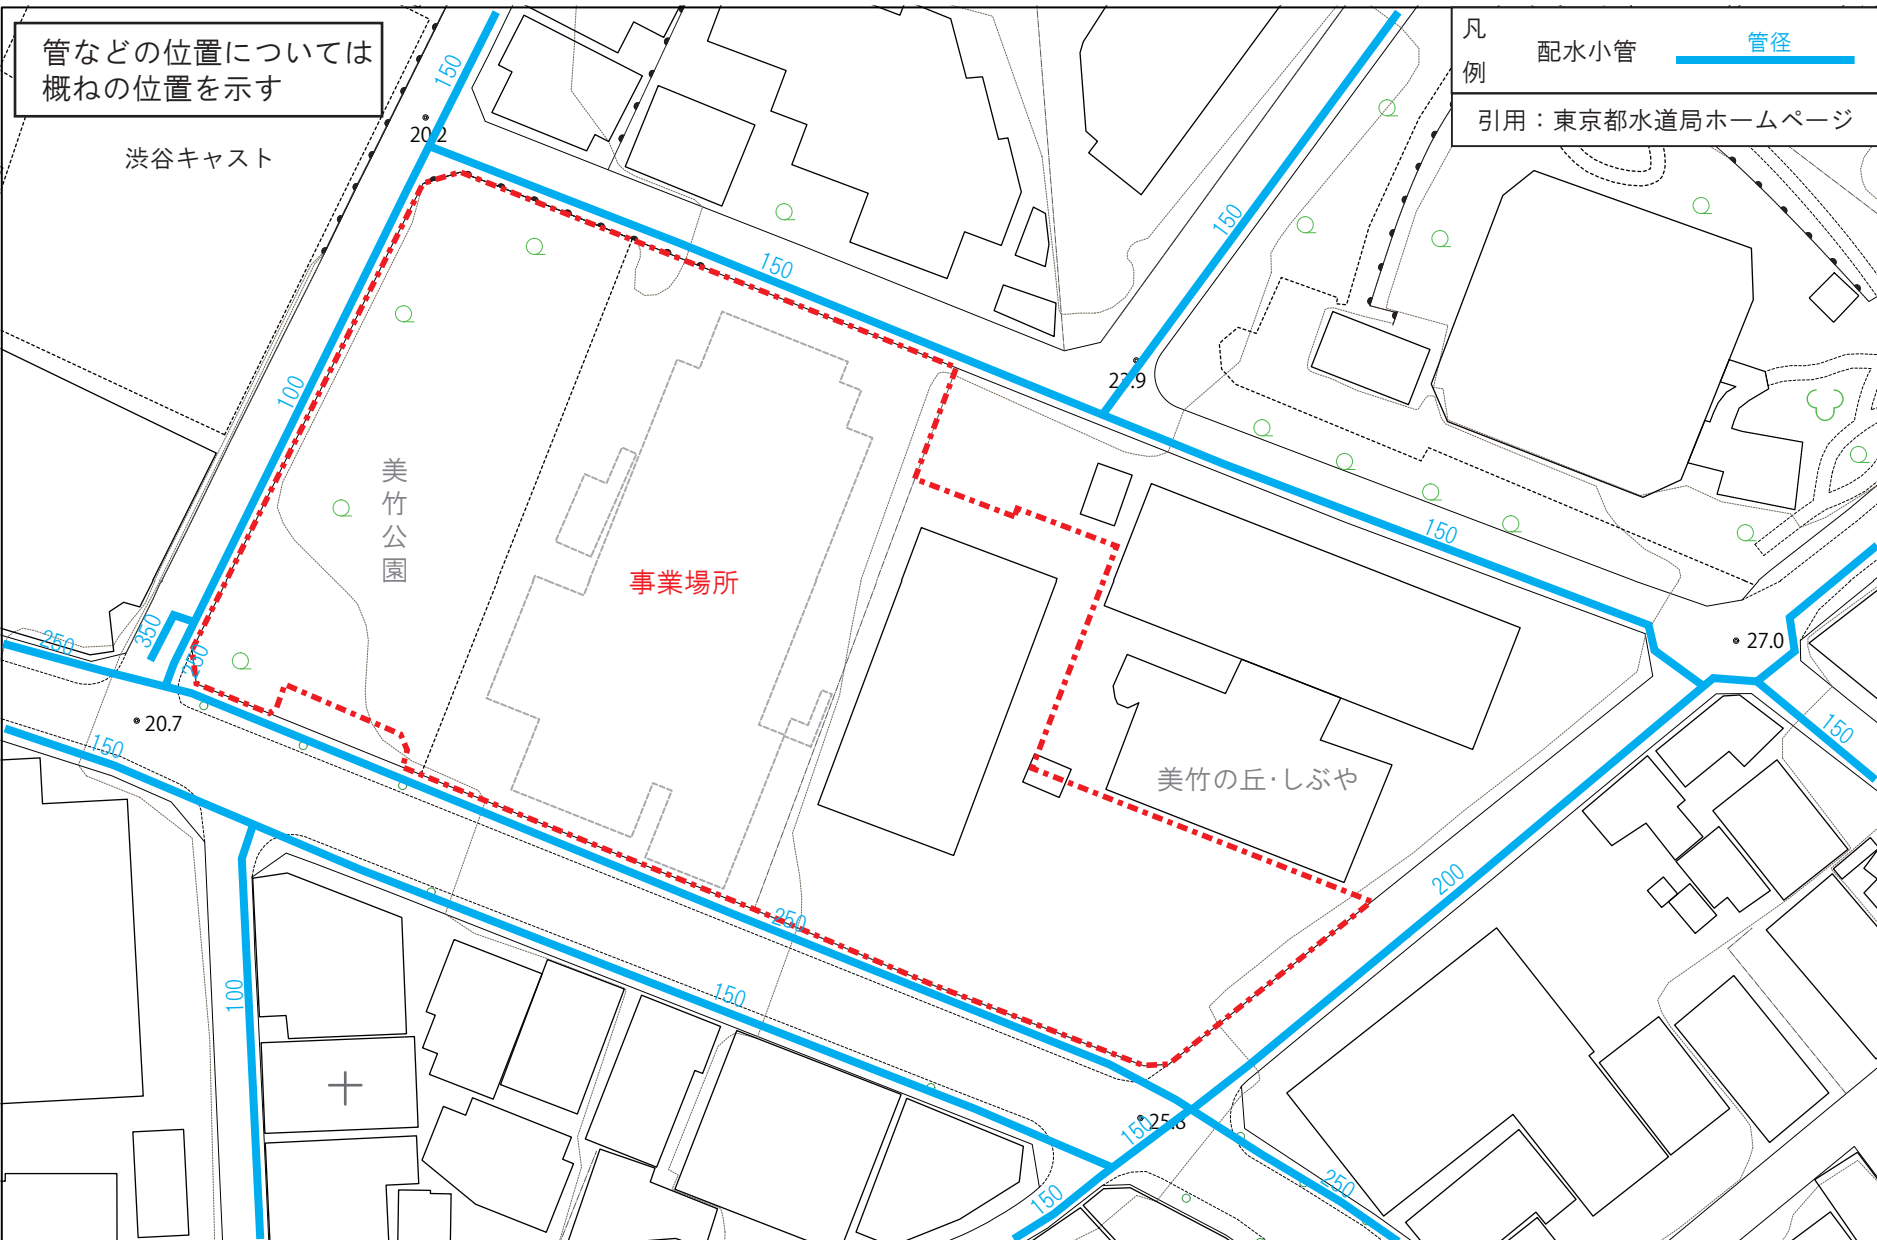

添付資料  
2-1

# インフラ関係資料（上水道）

縮尺 1/1,000

