

管などの位置については概ねの位置を示す

渋谷キャスト


美竹公園

事業場所

美竹の丘・しぶや

凡例
マンホール
下水管
管径
矢印は流れる方向を示す

引用：東京都水道局ホームページ

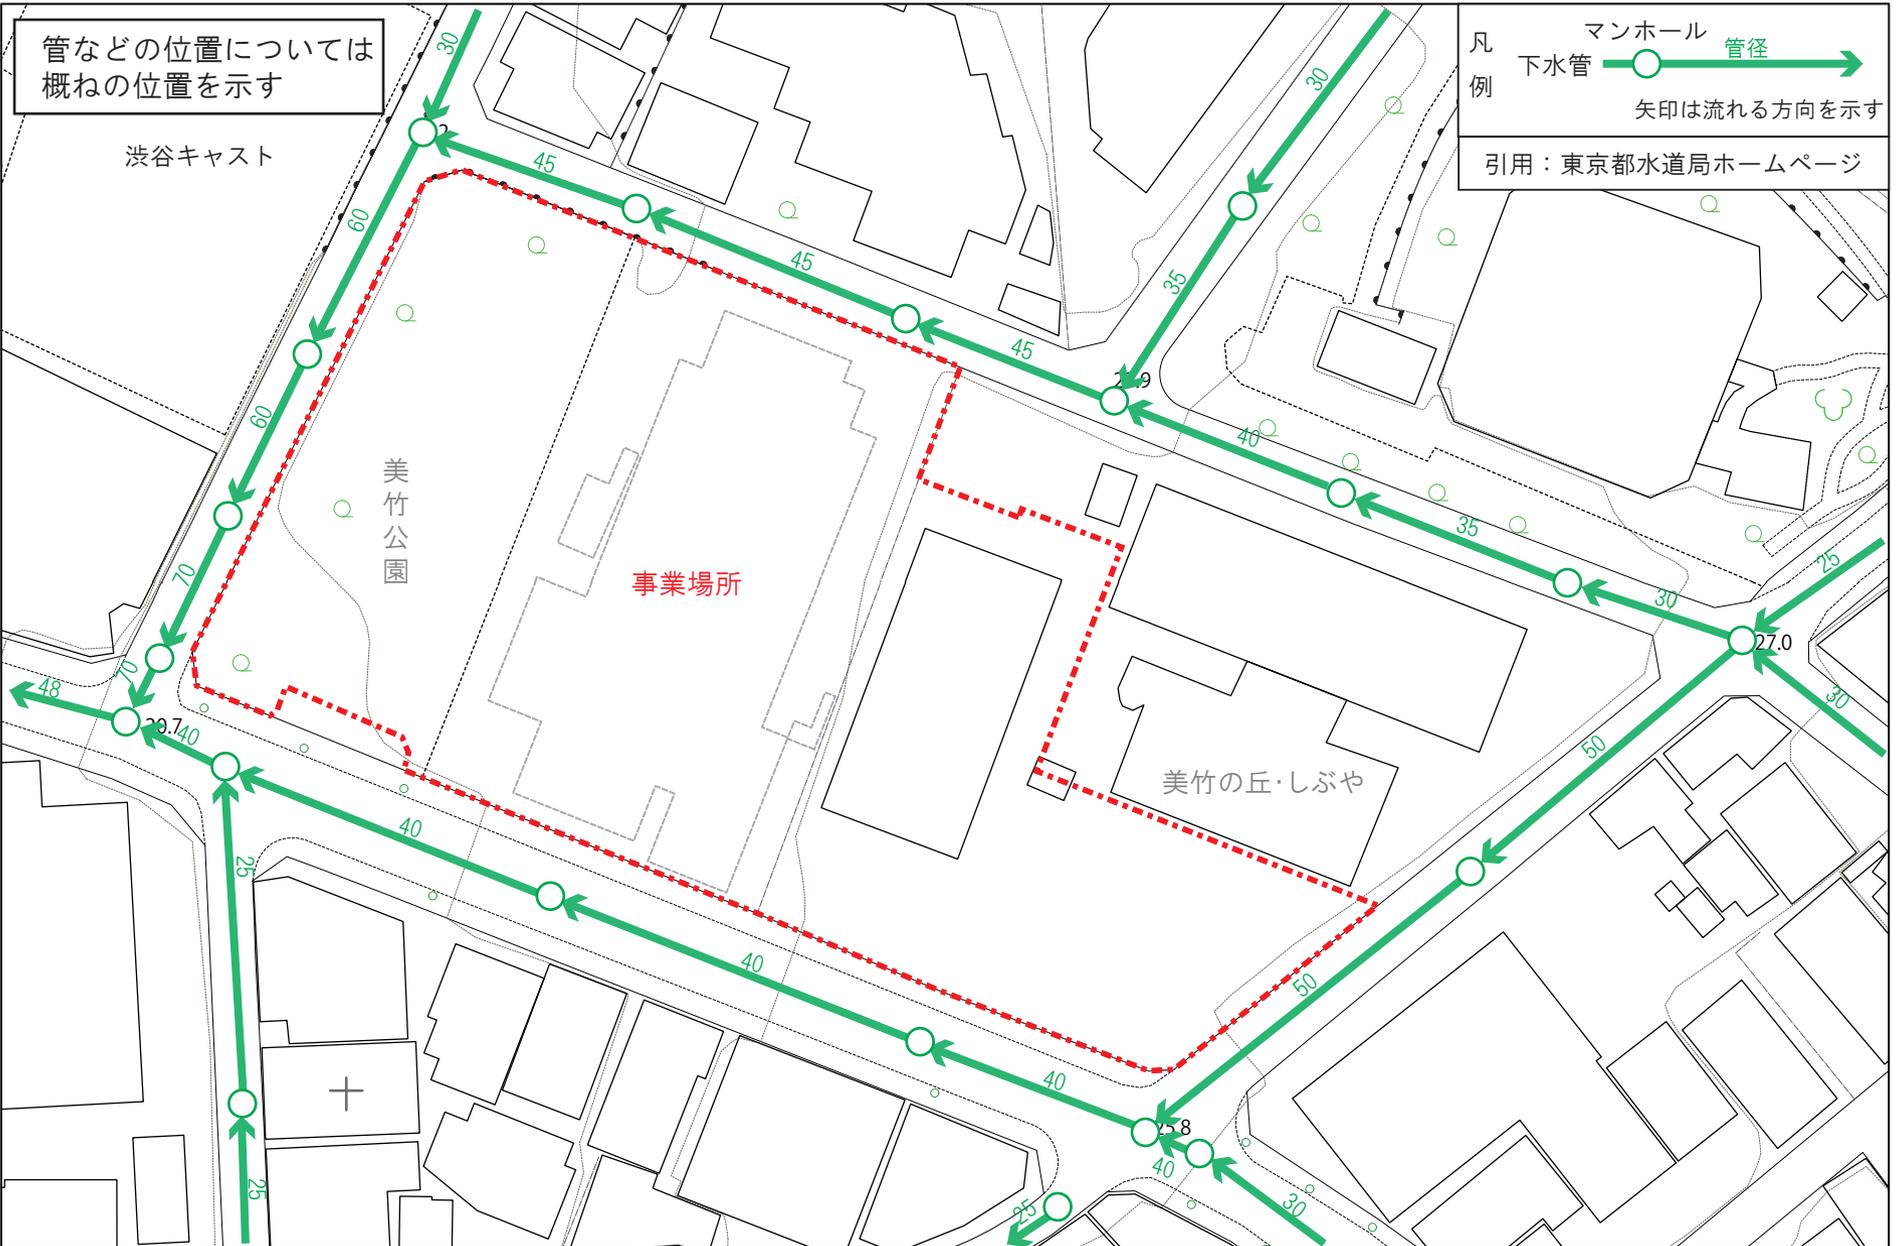

添付資料

2-2

インフラ関係資料（下水道）

縮尺 1/1,000

0 10 20 30 40 50m

