


参考資料

～ 目 次 ～


1. 4号街路沿い | スロープ検討 平面図
2. 4号街路沿い | スロープ検討 パース

1 4号街路沿い | スロープ検討 平面図①

【案1-1】スロープ②をずらす
スロープ②を**500mm**南に移動

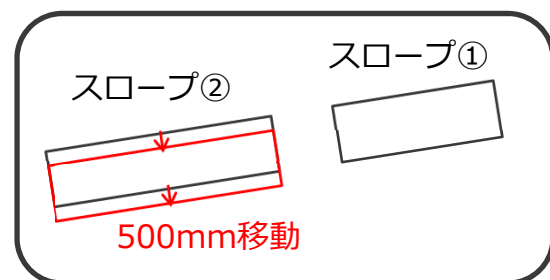


【案1-2】スロープ②をずらす
スロープ②を**1000mm**南に移動

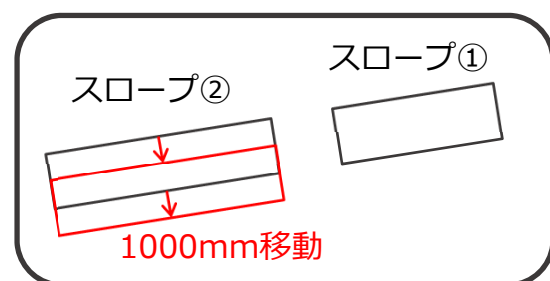


1 4号街路沿い | スロープ検討 平面図②

【案2-1】スロープ①②両方回転
スロープ①を4号街路と**直行**になる
方向に回転
スロープ②を4号街路と**平行**になる
方向に回転

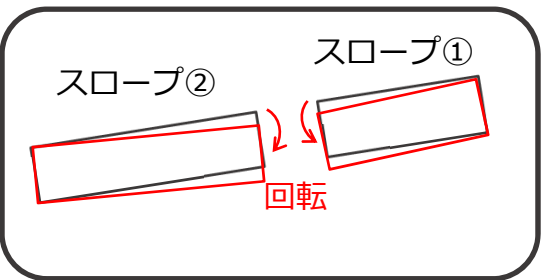

【案2-2】スロープ①②両方回転
スロープ①を4号街路と**平行**になる
方向に回転
スロープ②を4号街路と**直行**になる
方向に回転

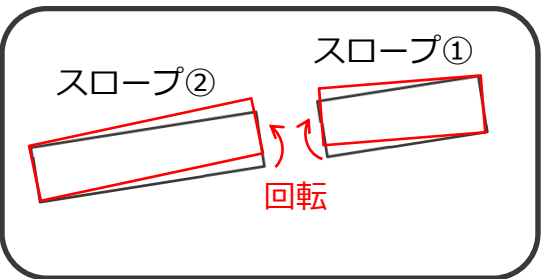

原案（第4回検討委員会）



案1-1 : スロープ②を500mmずらし



案1-2 : スロープ②を1000mmずらし



原案（第4回検討委員会）




案2-1：スロープ②を4号街路と平行になる方向に回転




案2-2：スロープ②を4号街路と直行になる方向に回転




原案（第4回検討委員会）

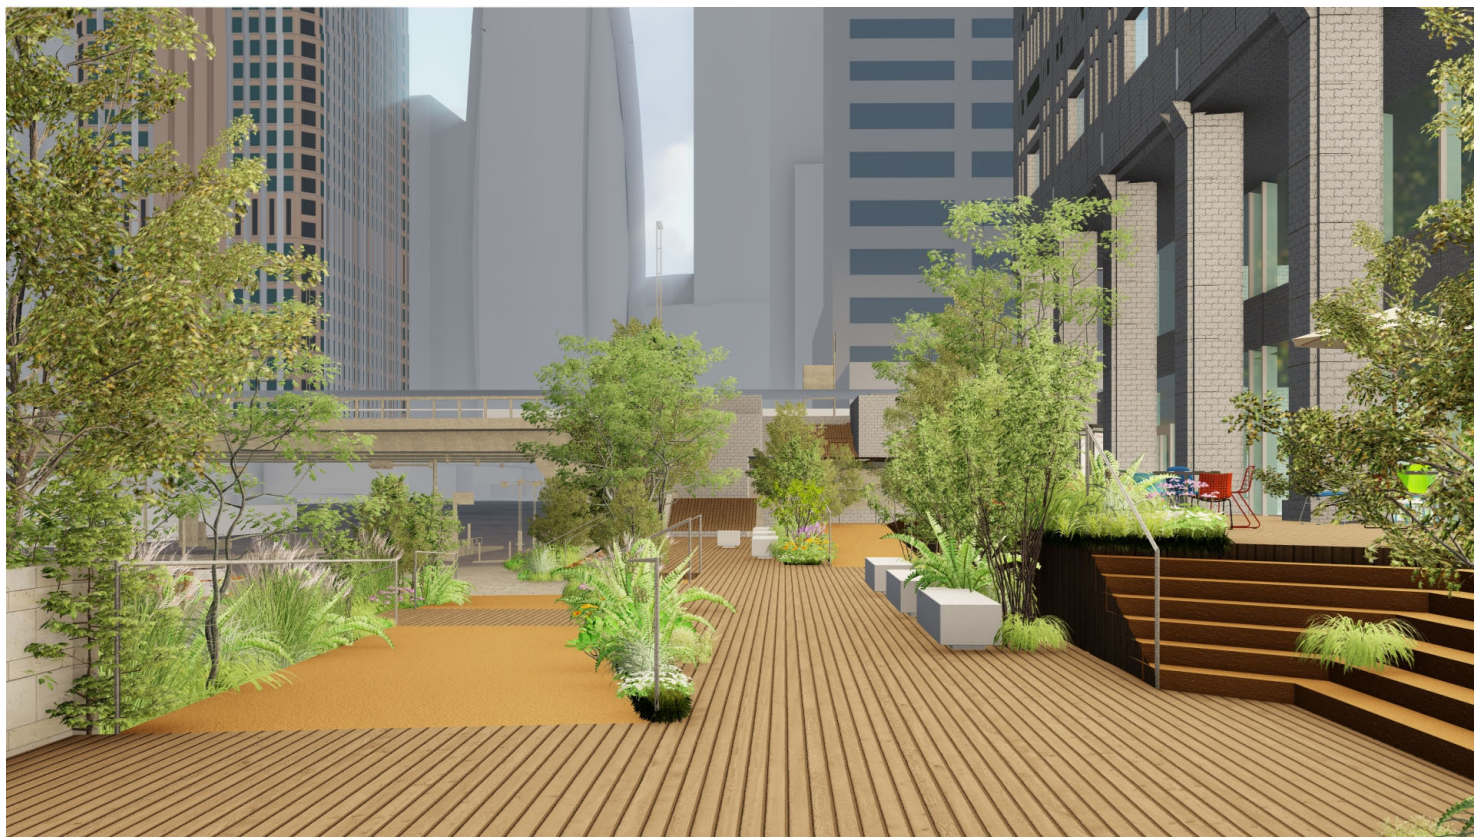


案1-1 : スロープ②を500mmずらし

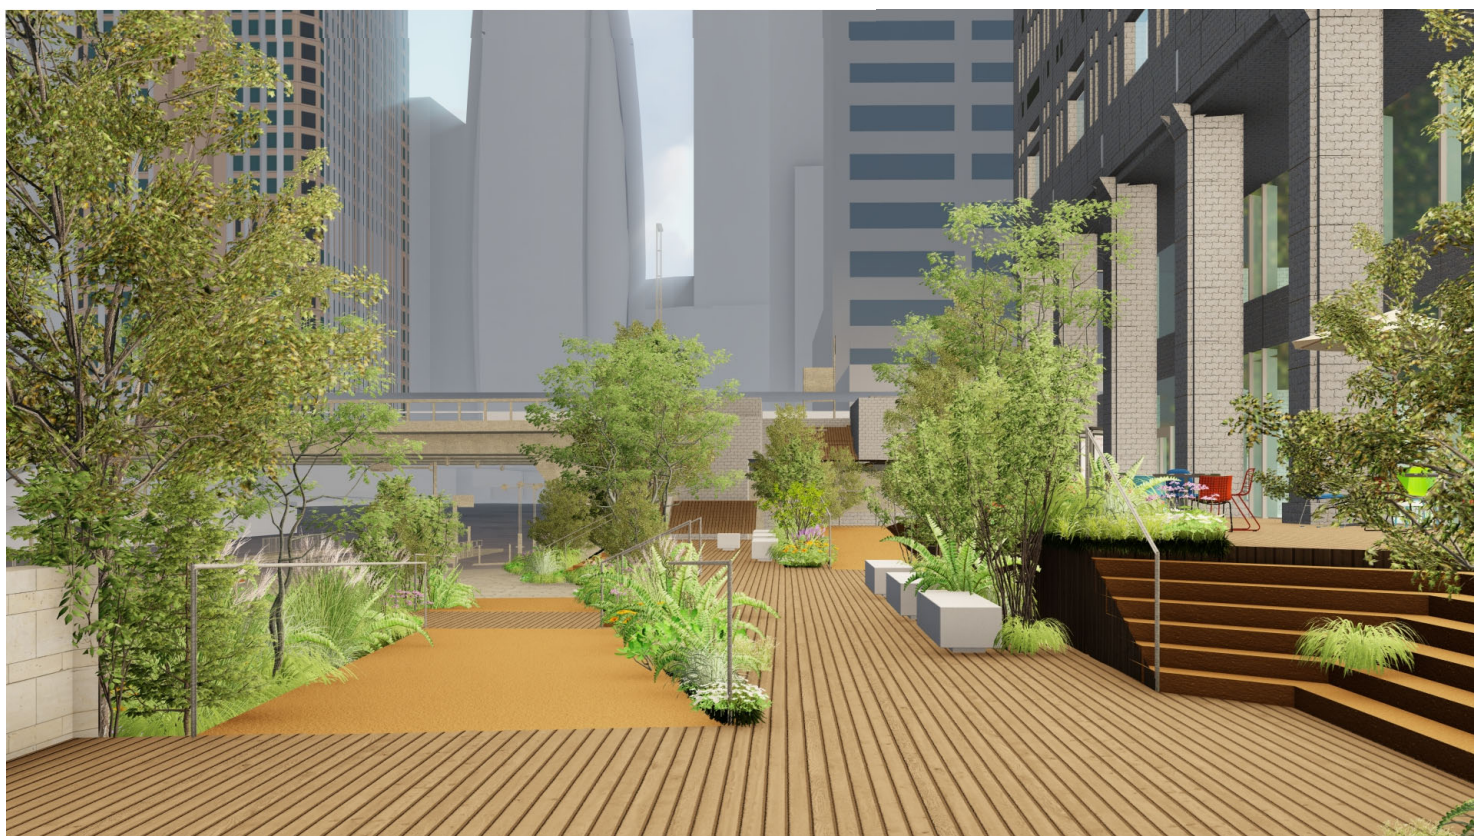


案1-2 : スロープ②を1000mmずらし

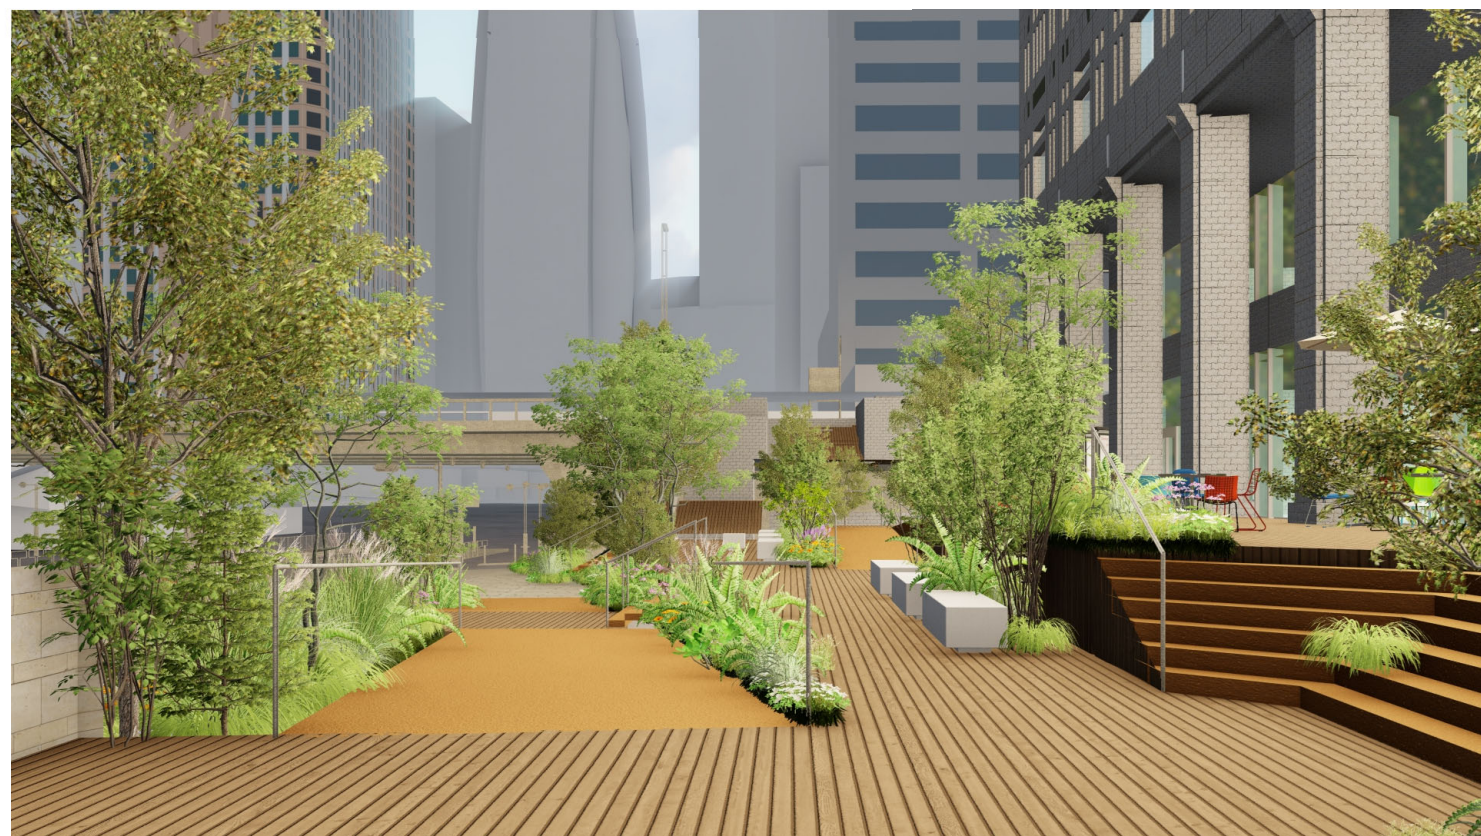


原案（第4回検討委員会）

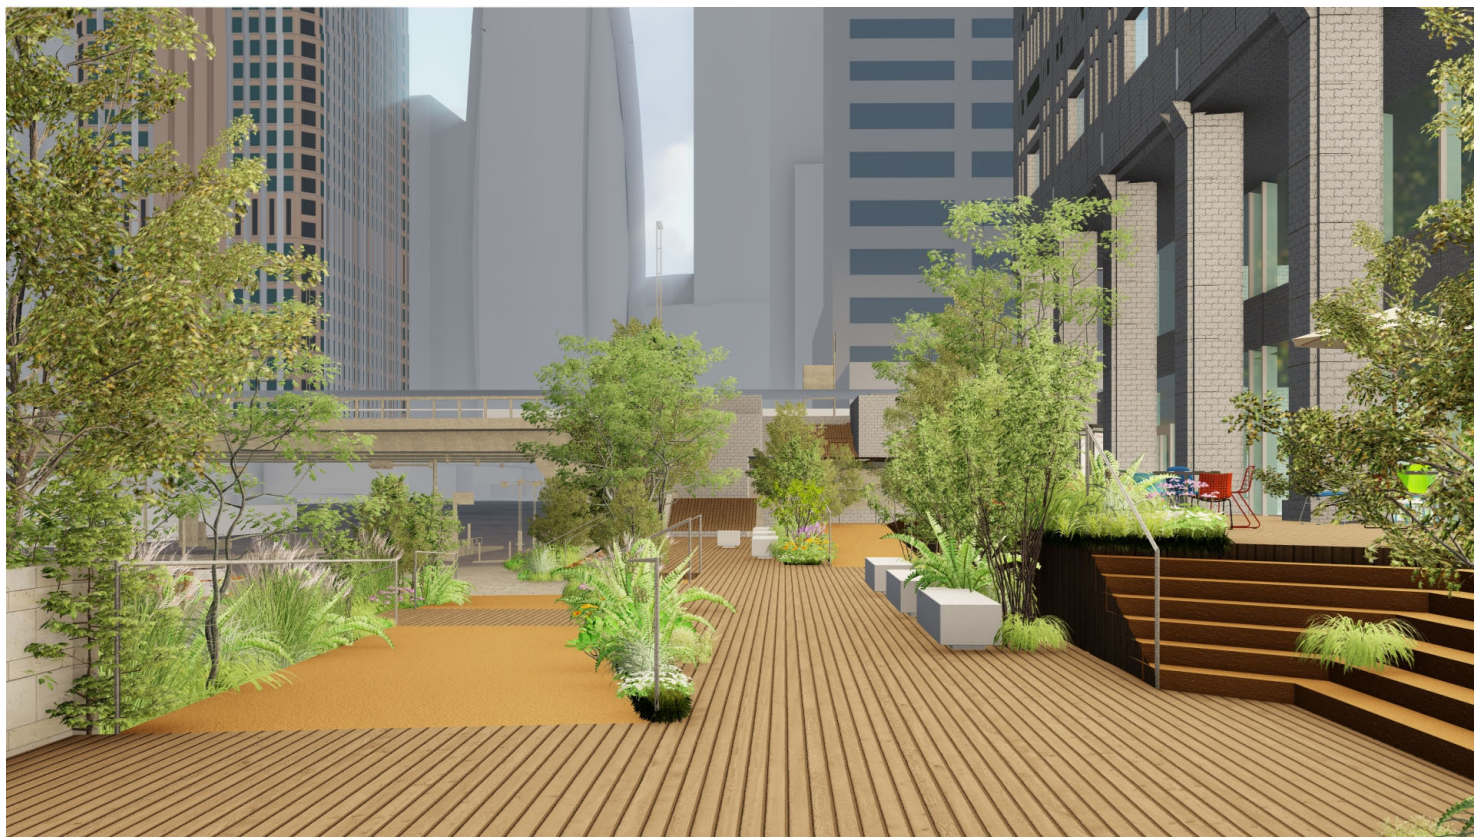

案2-1：スロープ②を4号街路と平行になる方向に回転

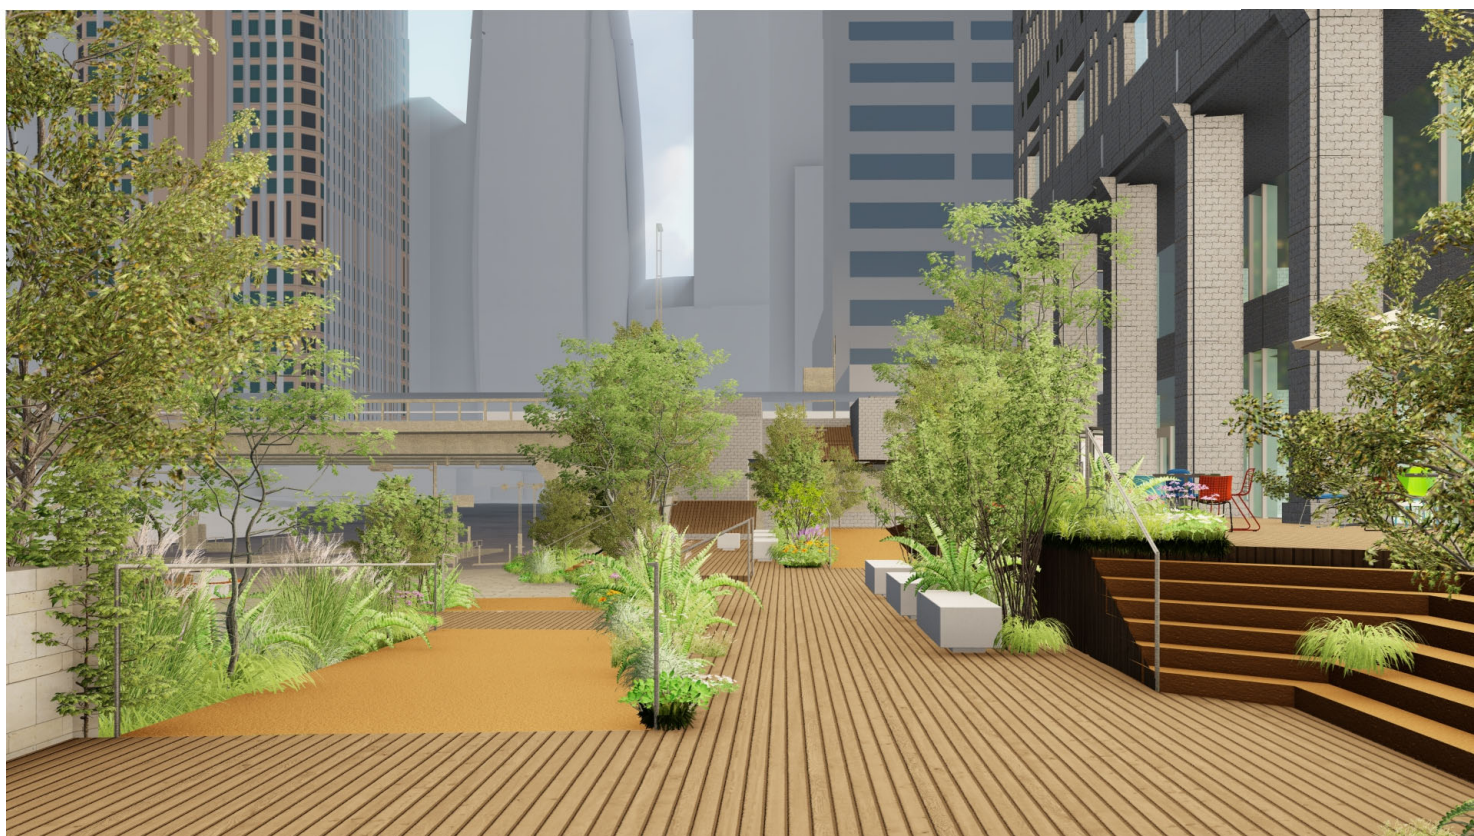

案2-2：スロープ②を4号街路と直行になる方向に回転

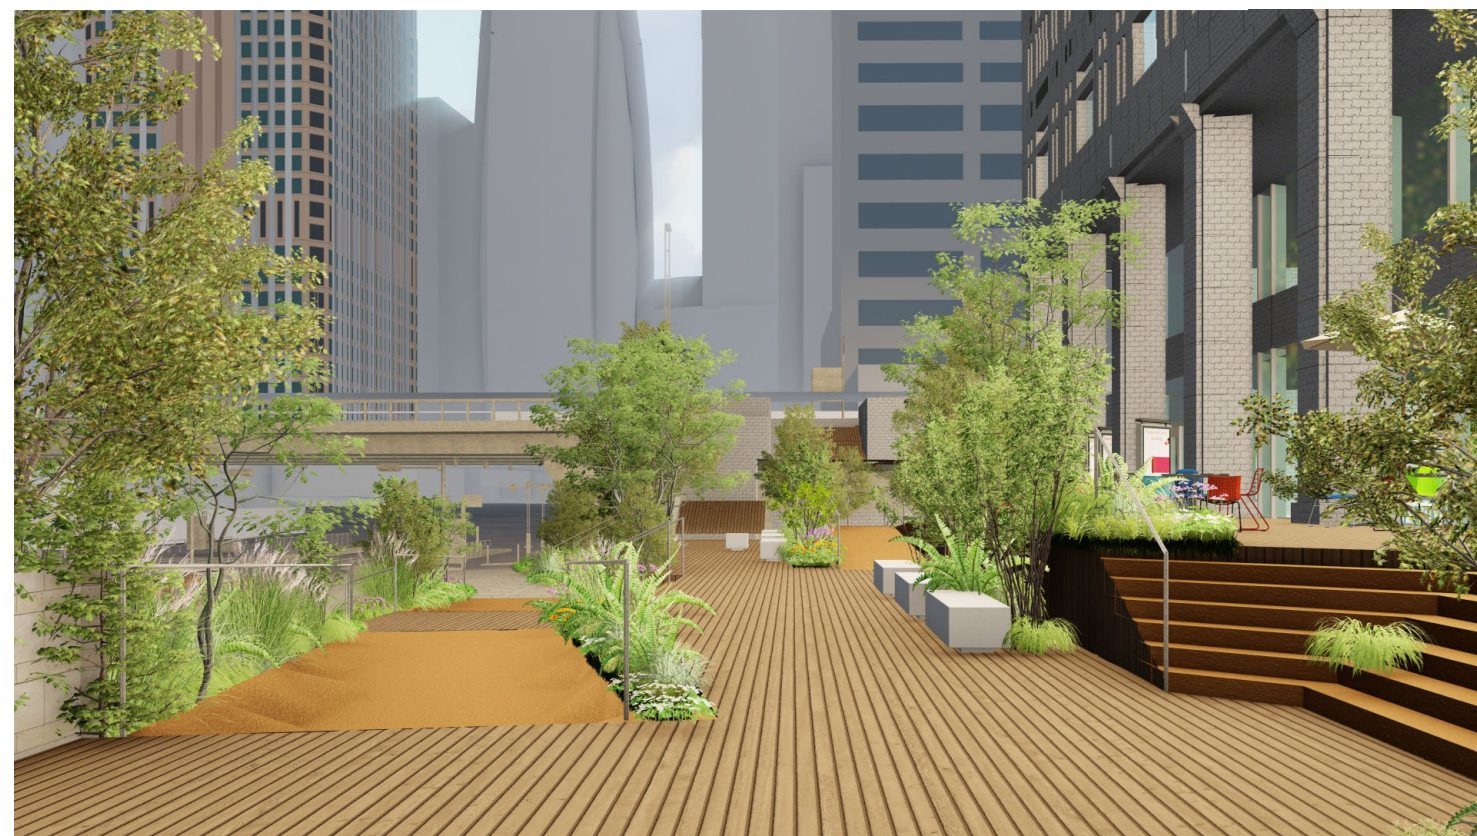

原案（第4回検討委員会）



案2-1：スロープ②を4号街路と平行になる方向に回転(案1-2もほぼ同様)



案2-2：スロープ②を4号街路と直行になる方向に回転

