


図-1 北側変電所建屋のコンパクト化について
当初案

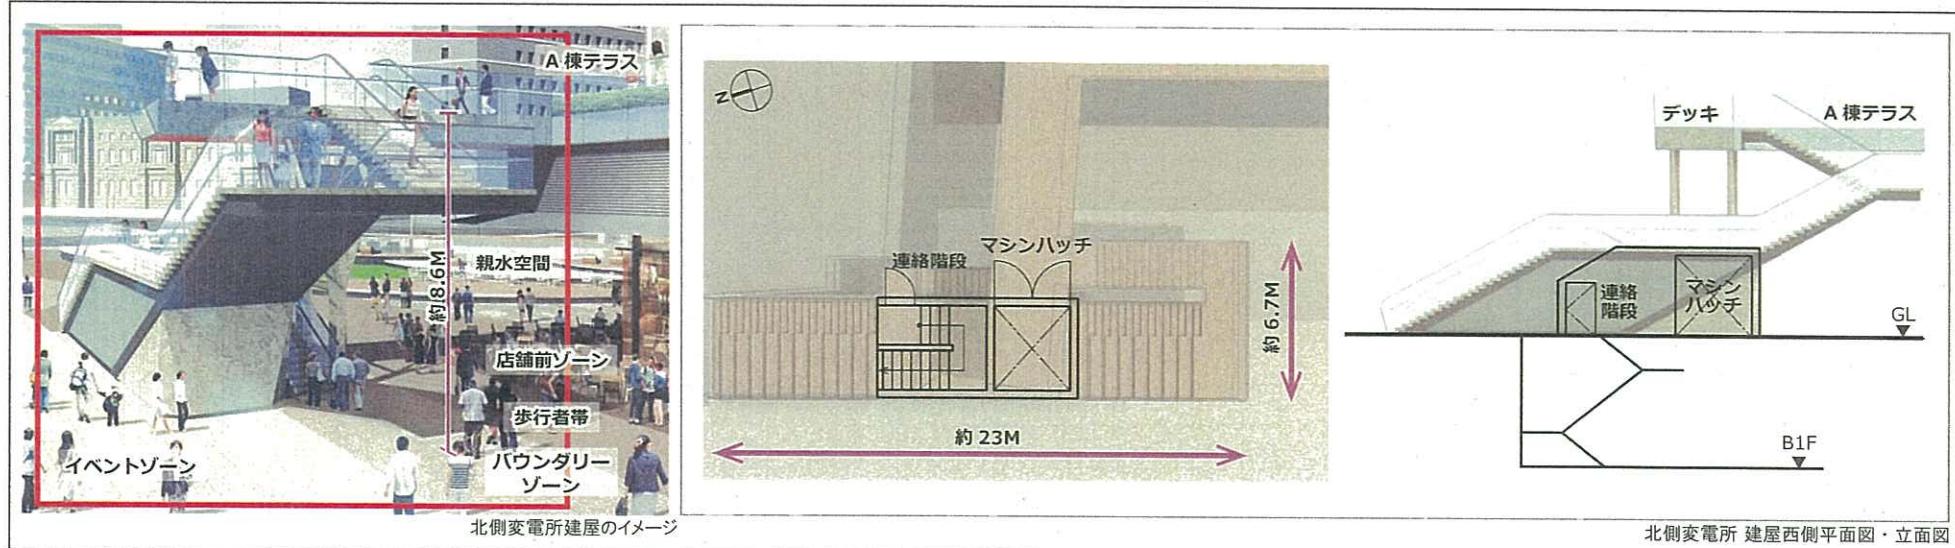

デザイン協議後の案


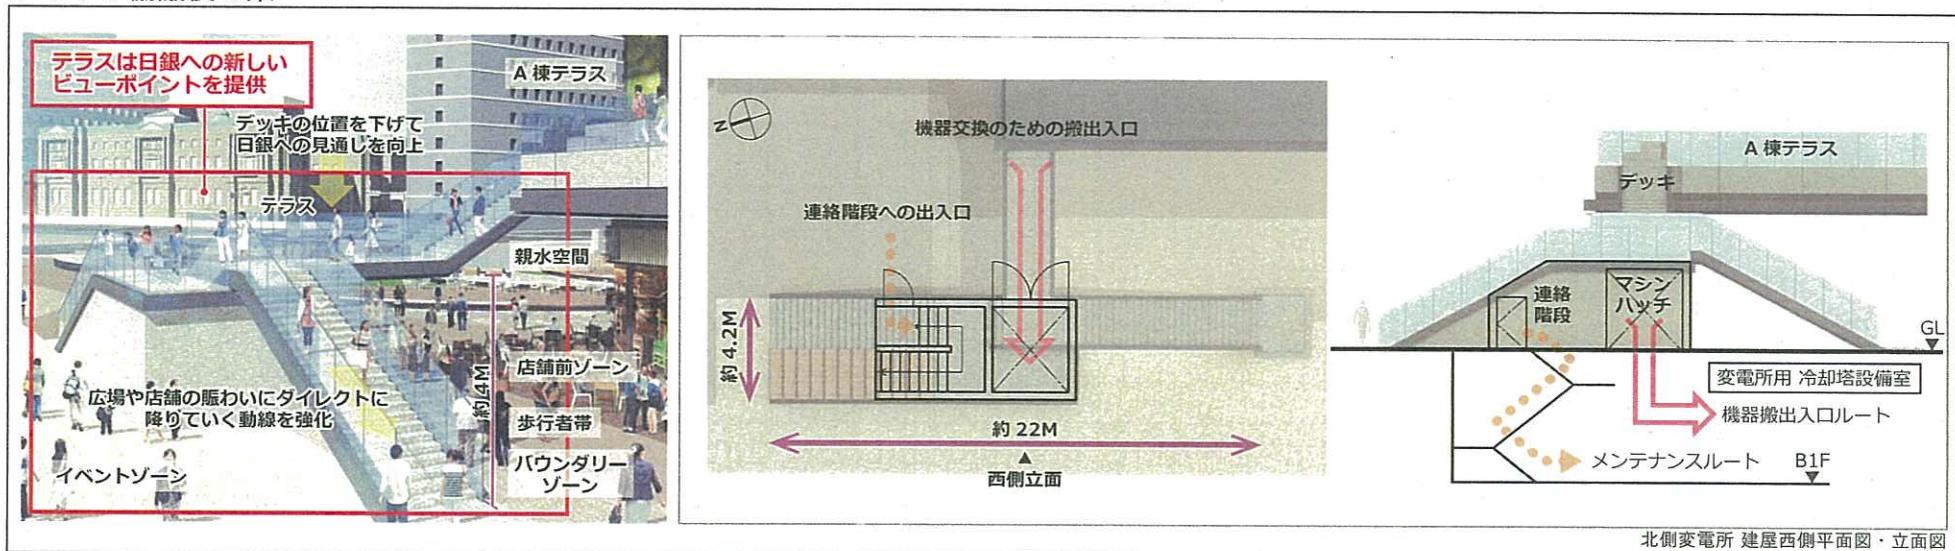


図-2 永代通り側建屋のコンパクト化について
当初案

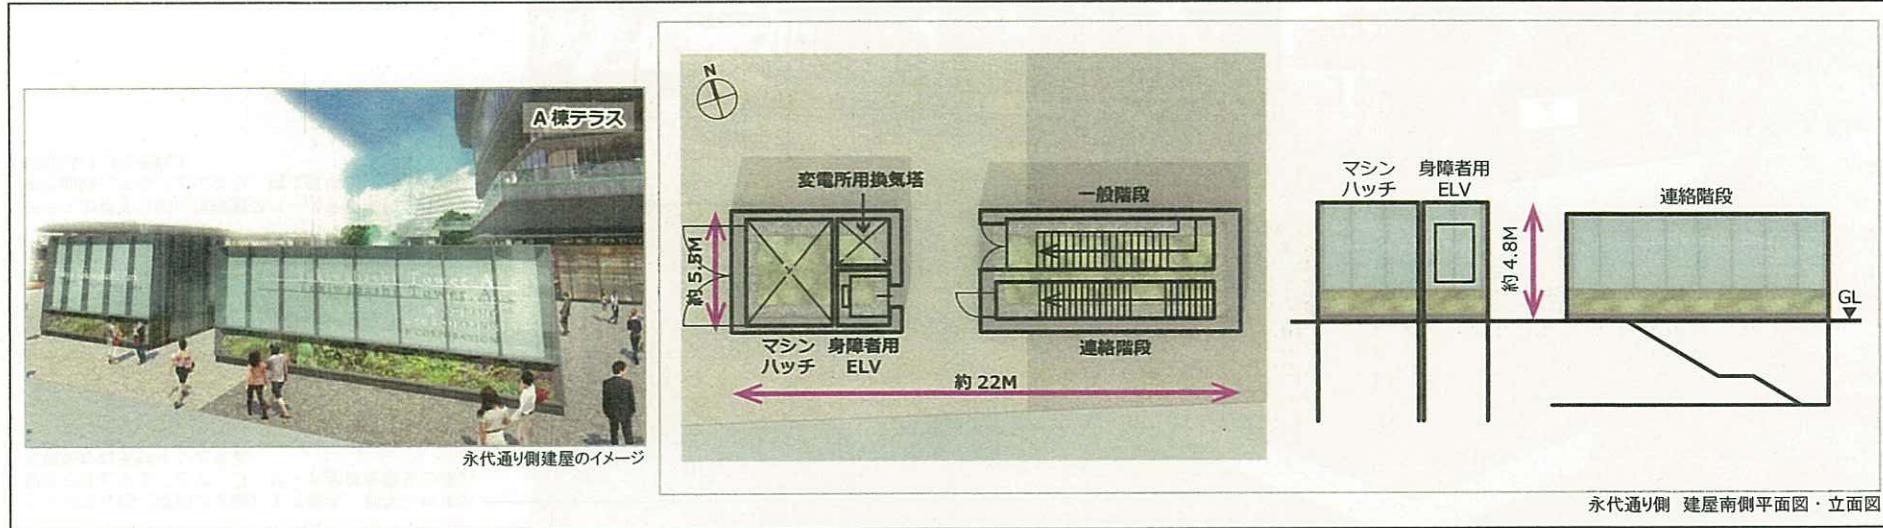

デザイン協議後の案

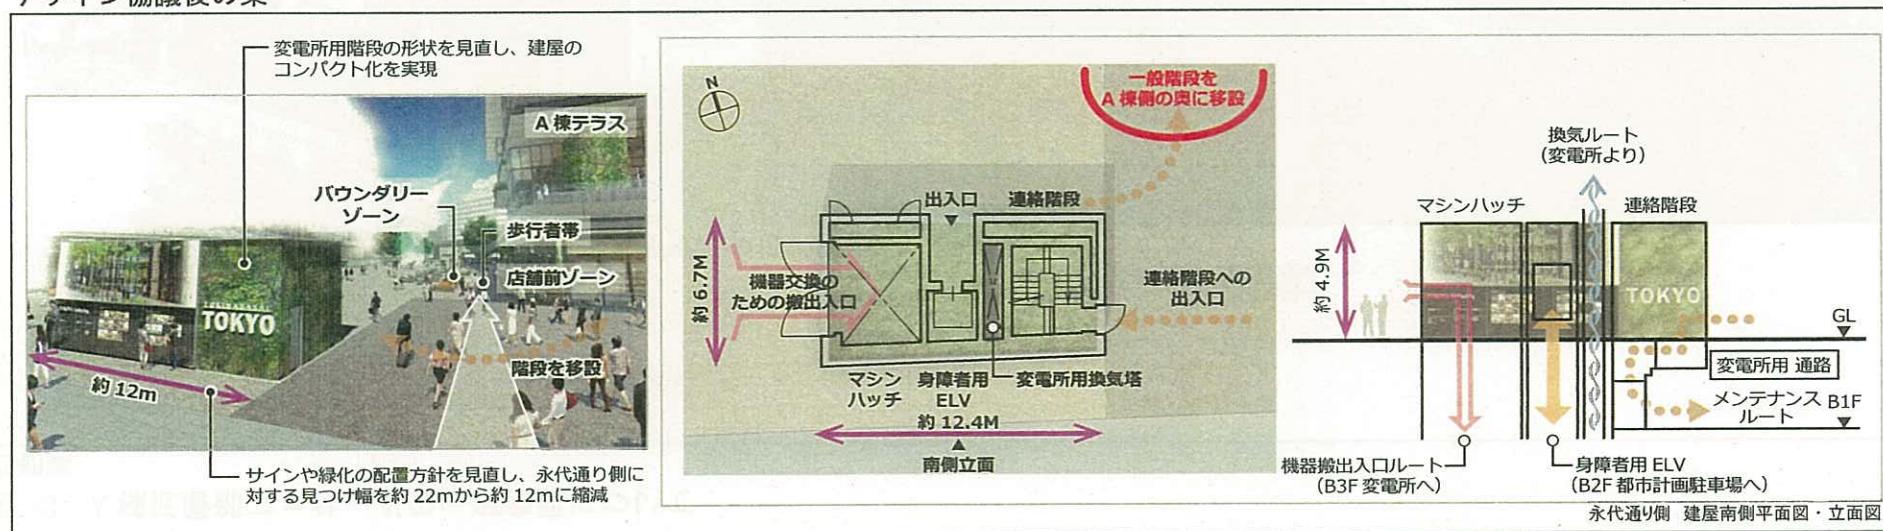


図-3 A棟低層部ファサードの一部変更について
当初案

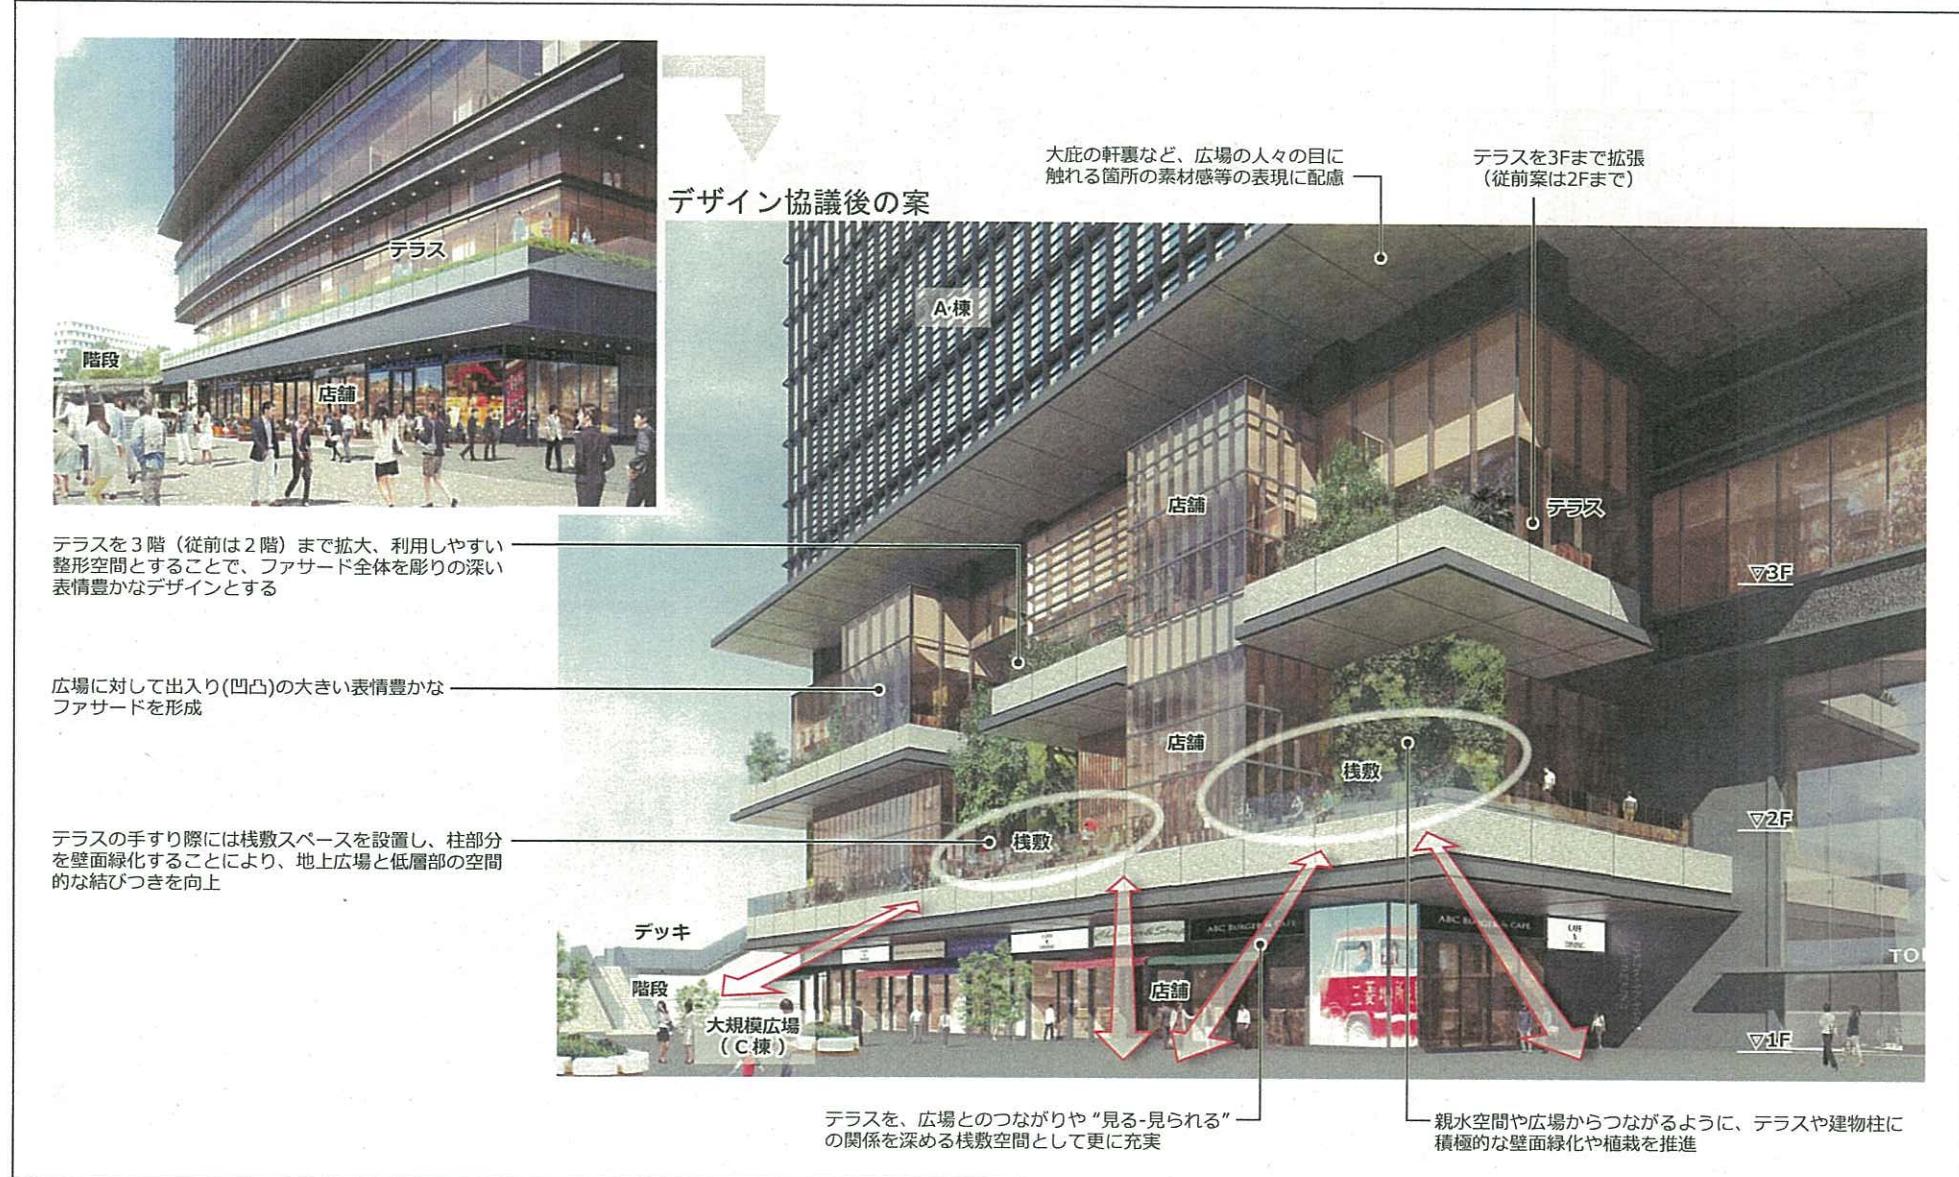


図-4 D棟、B棟のファサードデザインのつながりについて

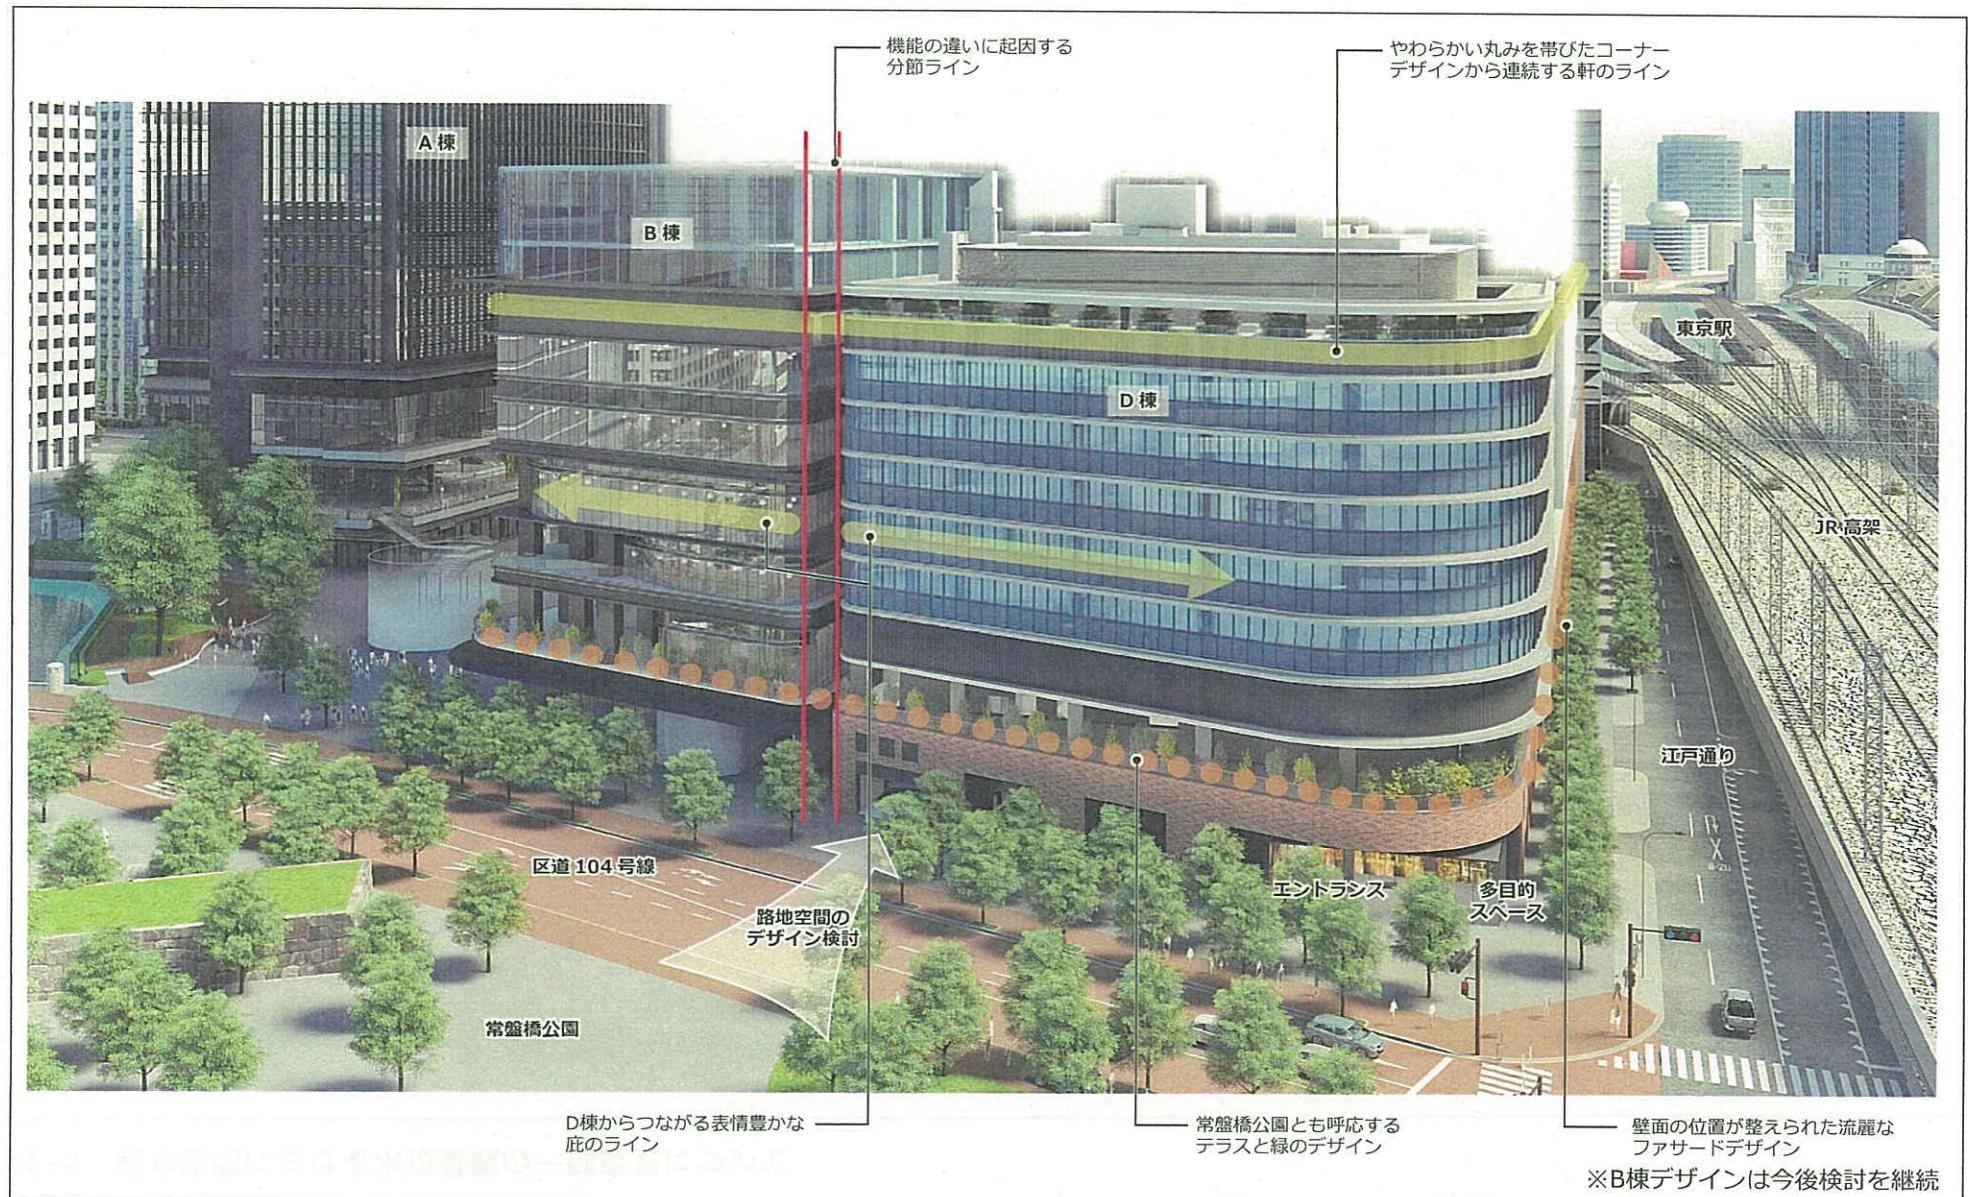


図-5 親水空間における水辺景観の一部変更について

