


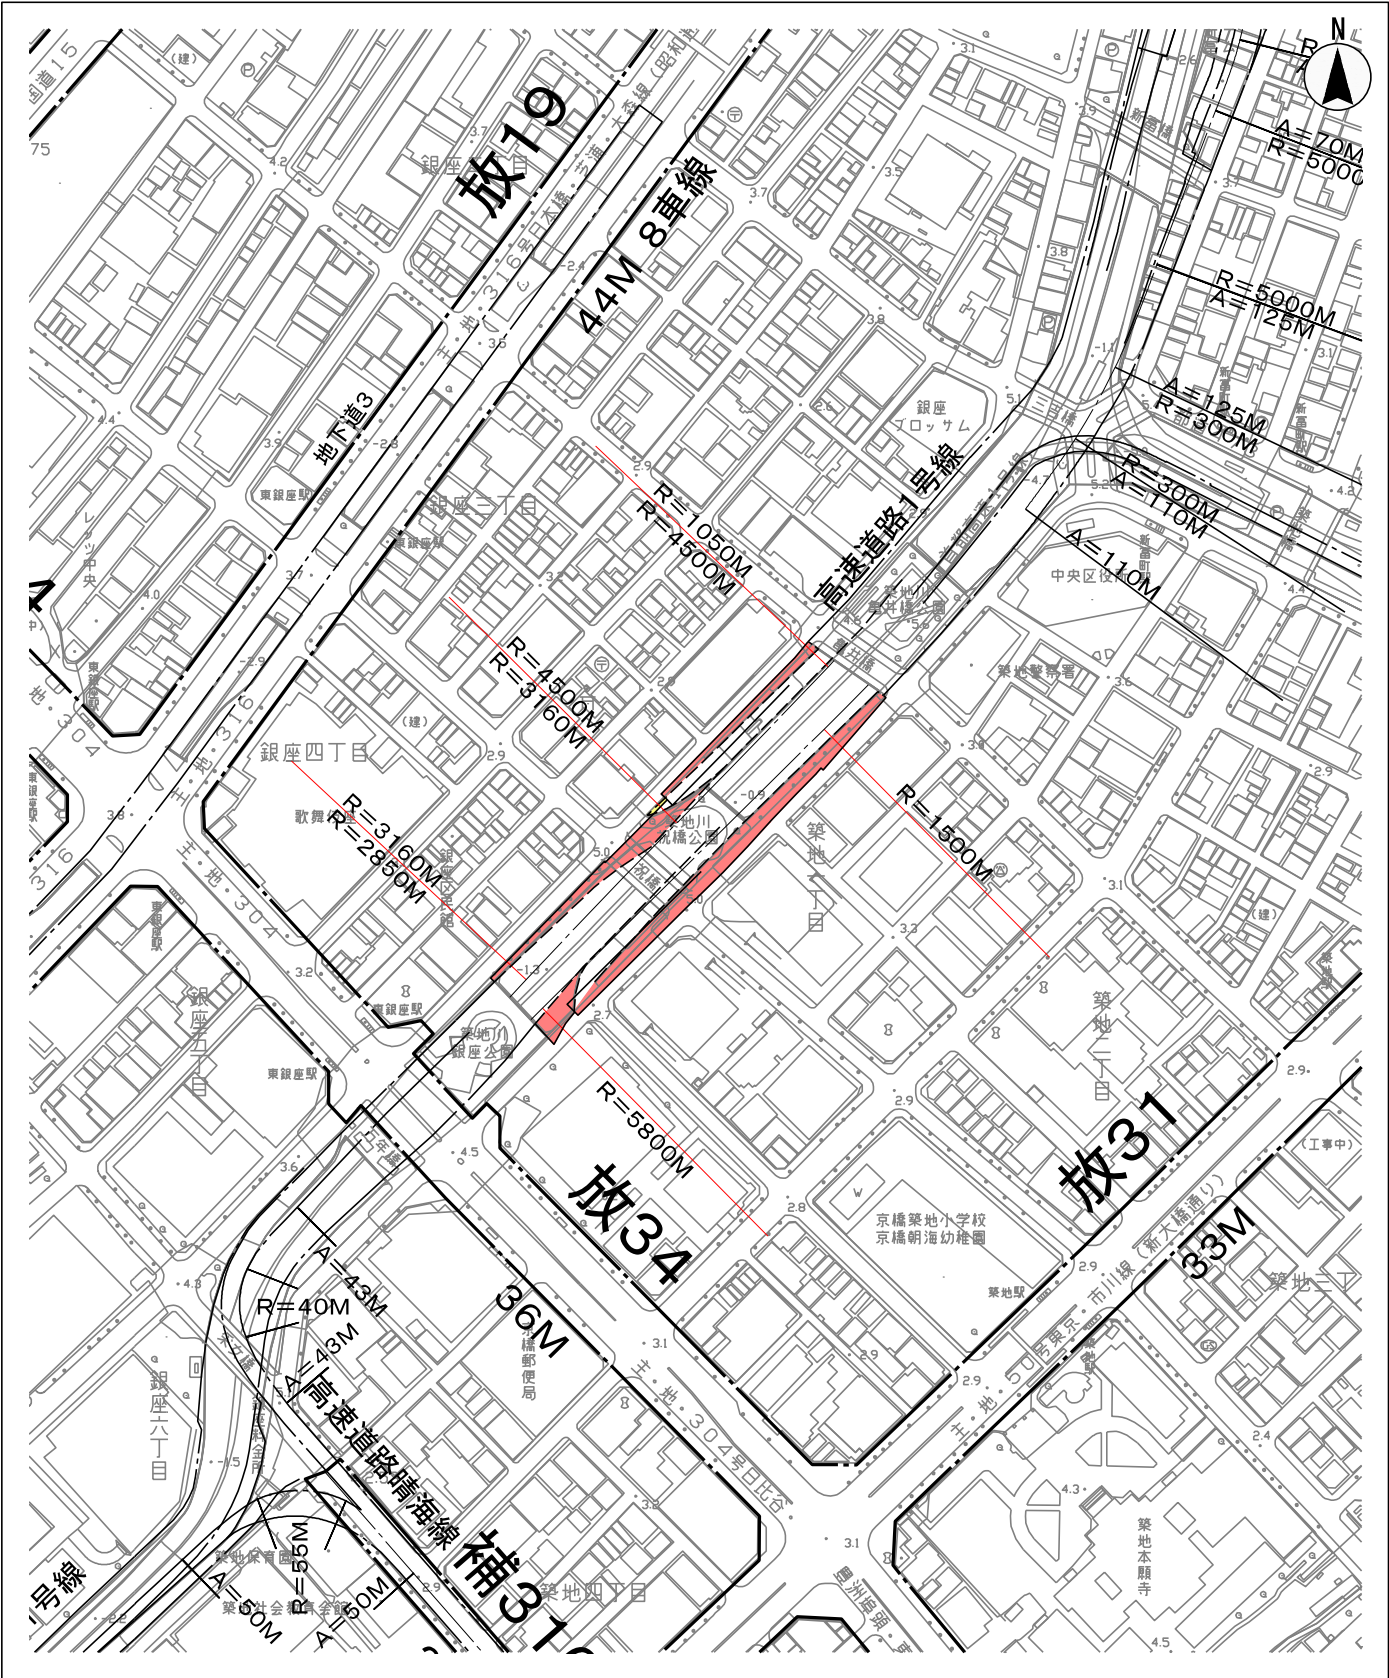

凡 例			
	計画変更新線		計画変更廃止線
			既定計画線

この地図は、国土地理院長の承諾（平29関公第44号）を得て作成した東京都地形図（S=1:2,500）を使用（6都市基交第1308号）して作成したものです。無断複製を禁じます。
（承認番号）6都市基街都第208号、令和6年10月23日