


〔東京都決定〕



武蔵野都市計画道路 3・4・3 号高井戸小平線 総括図 2

〔東京都決定〕

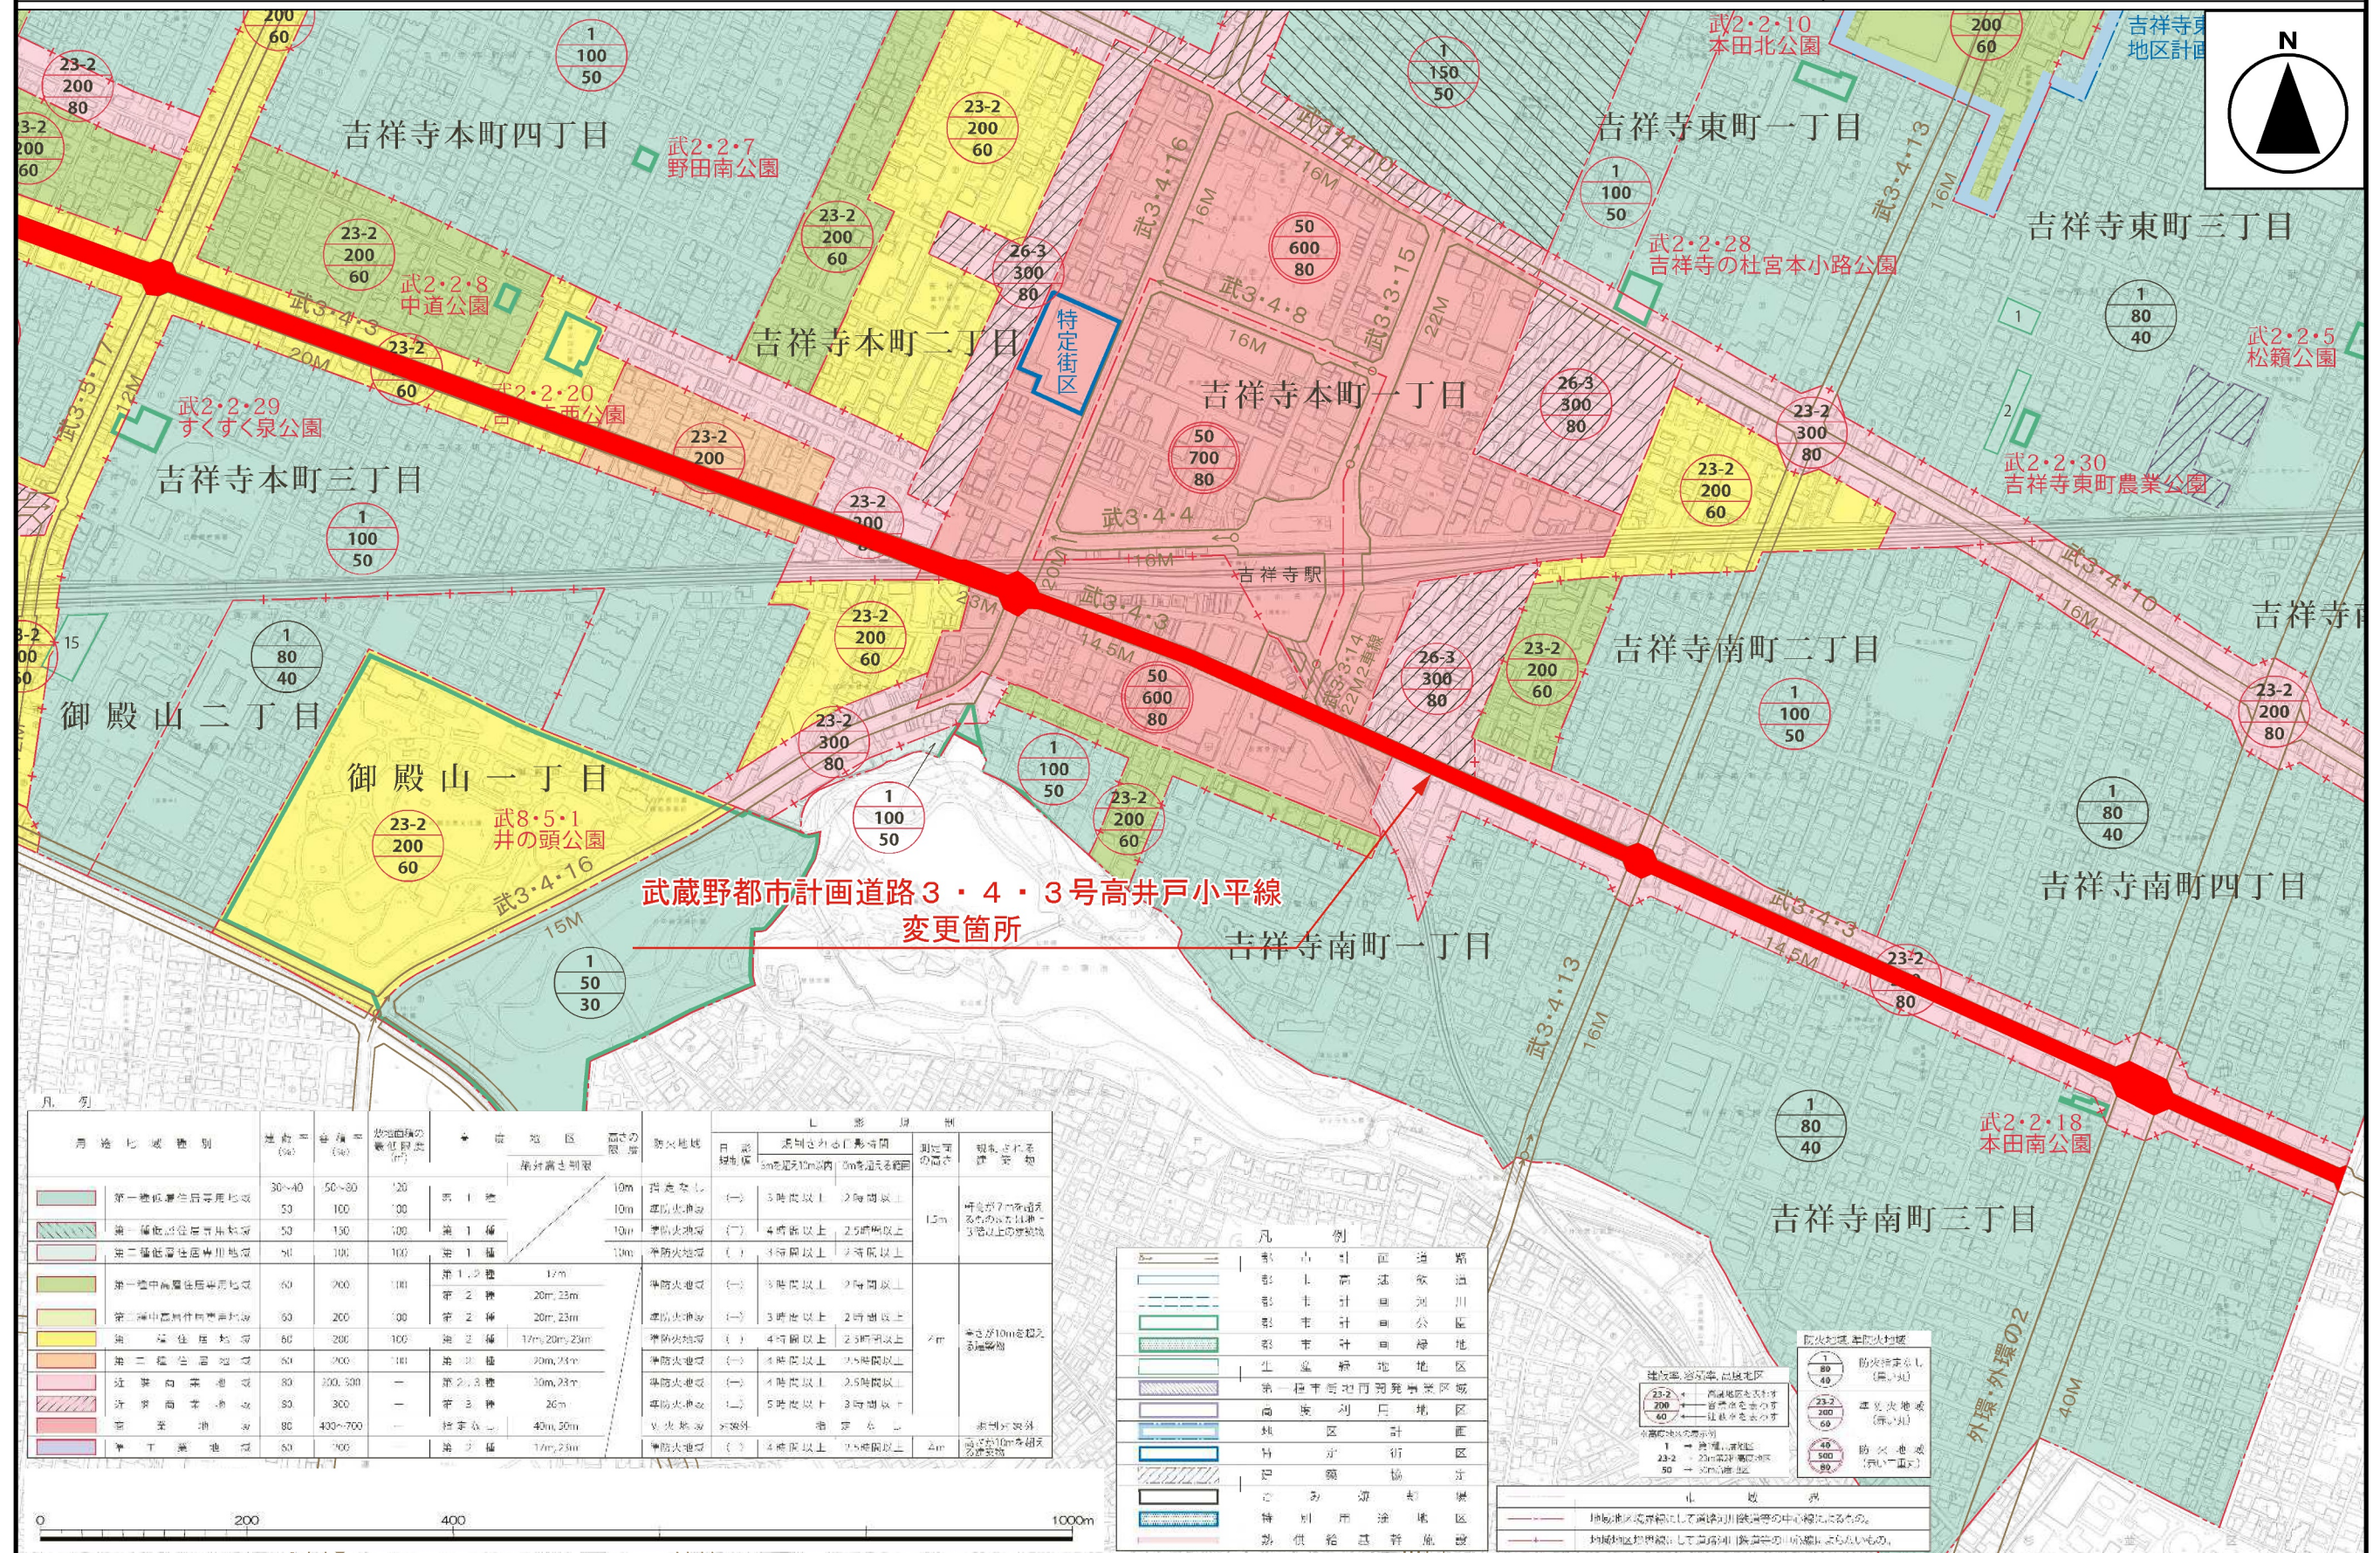