


武蔵野都市計画道路3・4・3号高井戸小平線 計画図 1

〔東京都決定〕



この地図は、国土地理院長の承認(平29国関公第444号、平24関公第269号)を得て作成した東京都地形図(S=1:2, 500)を使用(6都市基交第526号、6都市基交第526号2)して作成したものである。無断複製を禁ずる。
(承認番号) 6都市基街第66号、令和6年5月21日
この図面は平成24年に実施した航空測量をもとに作成されているため、現在の土地利用が反映されていない場合がある。


〔東京都決定〕

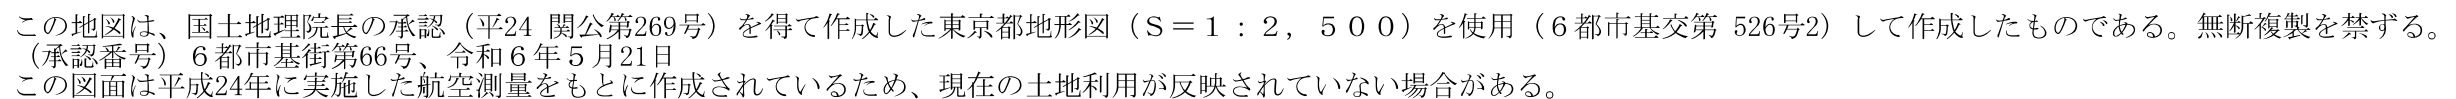

この図面は平成24年に実施した航空測量をもとに作成されているため、現在の土地利用が反映されていない場合がある。

武蔵野都市計画道路3・4・3号高井戸小平線 計画図 3


〔東京都決定〕

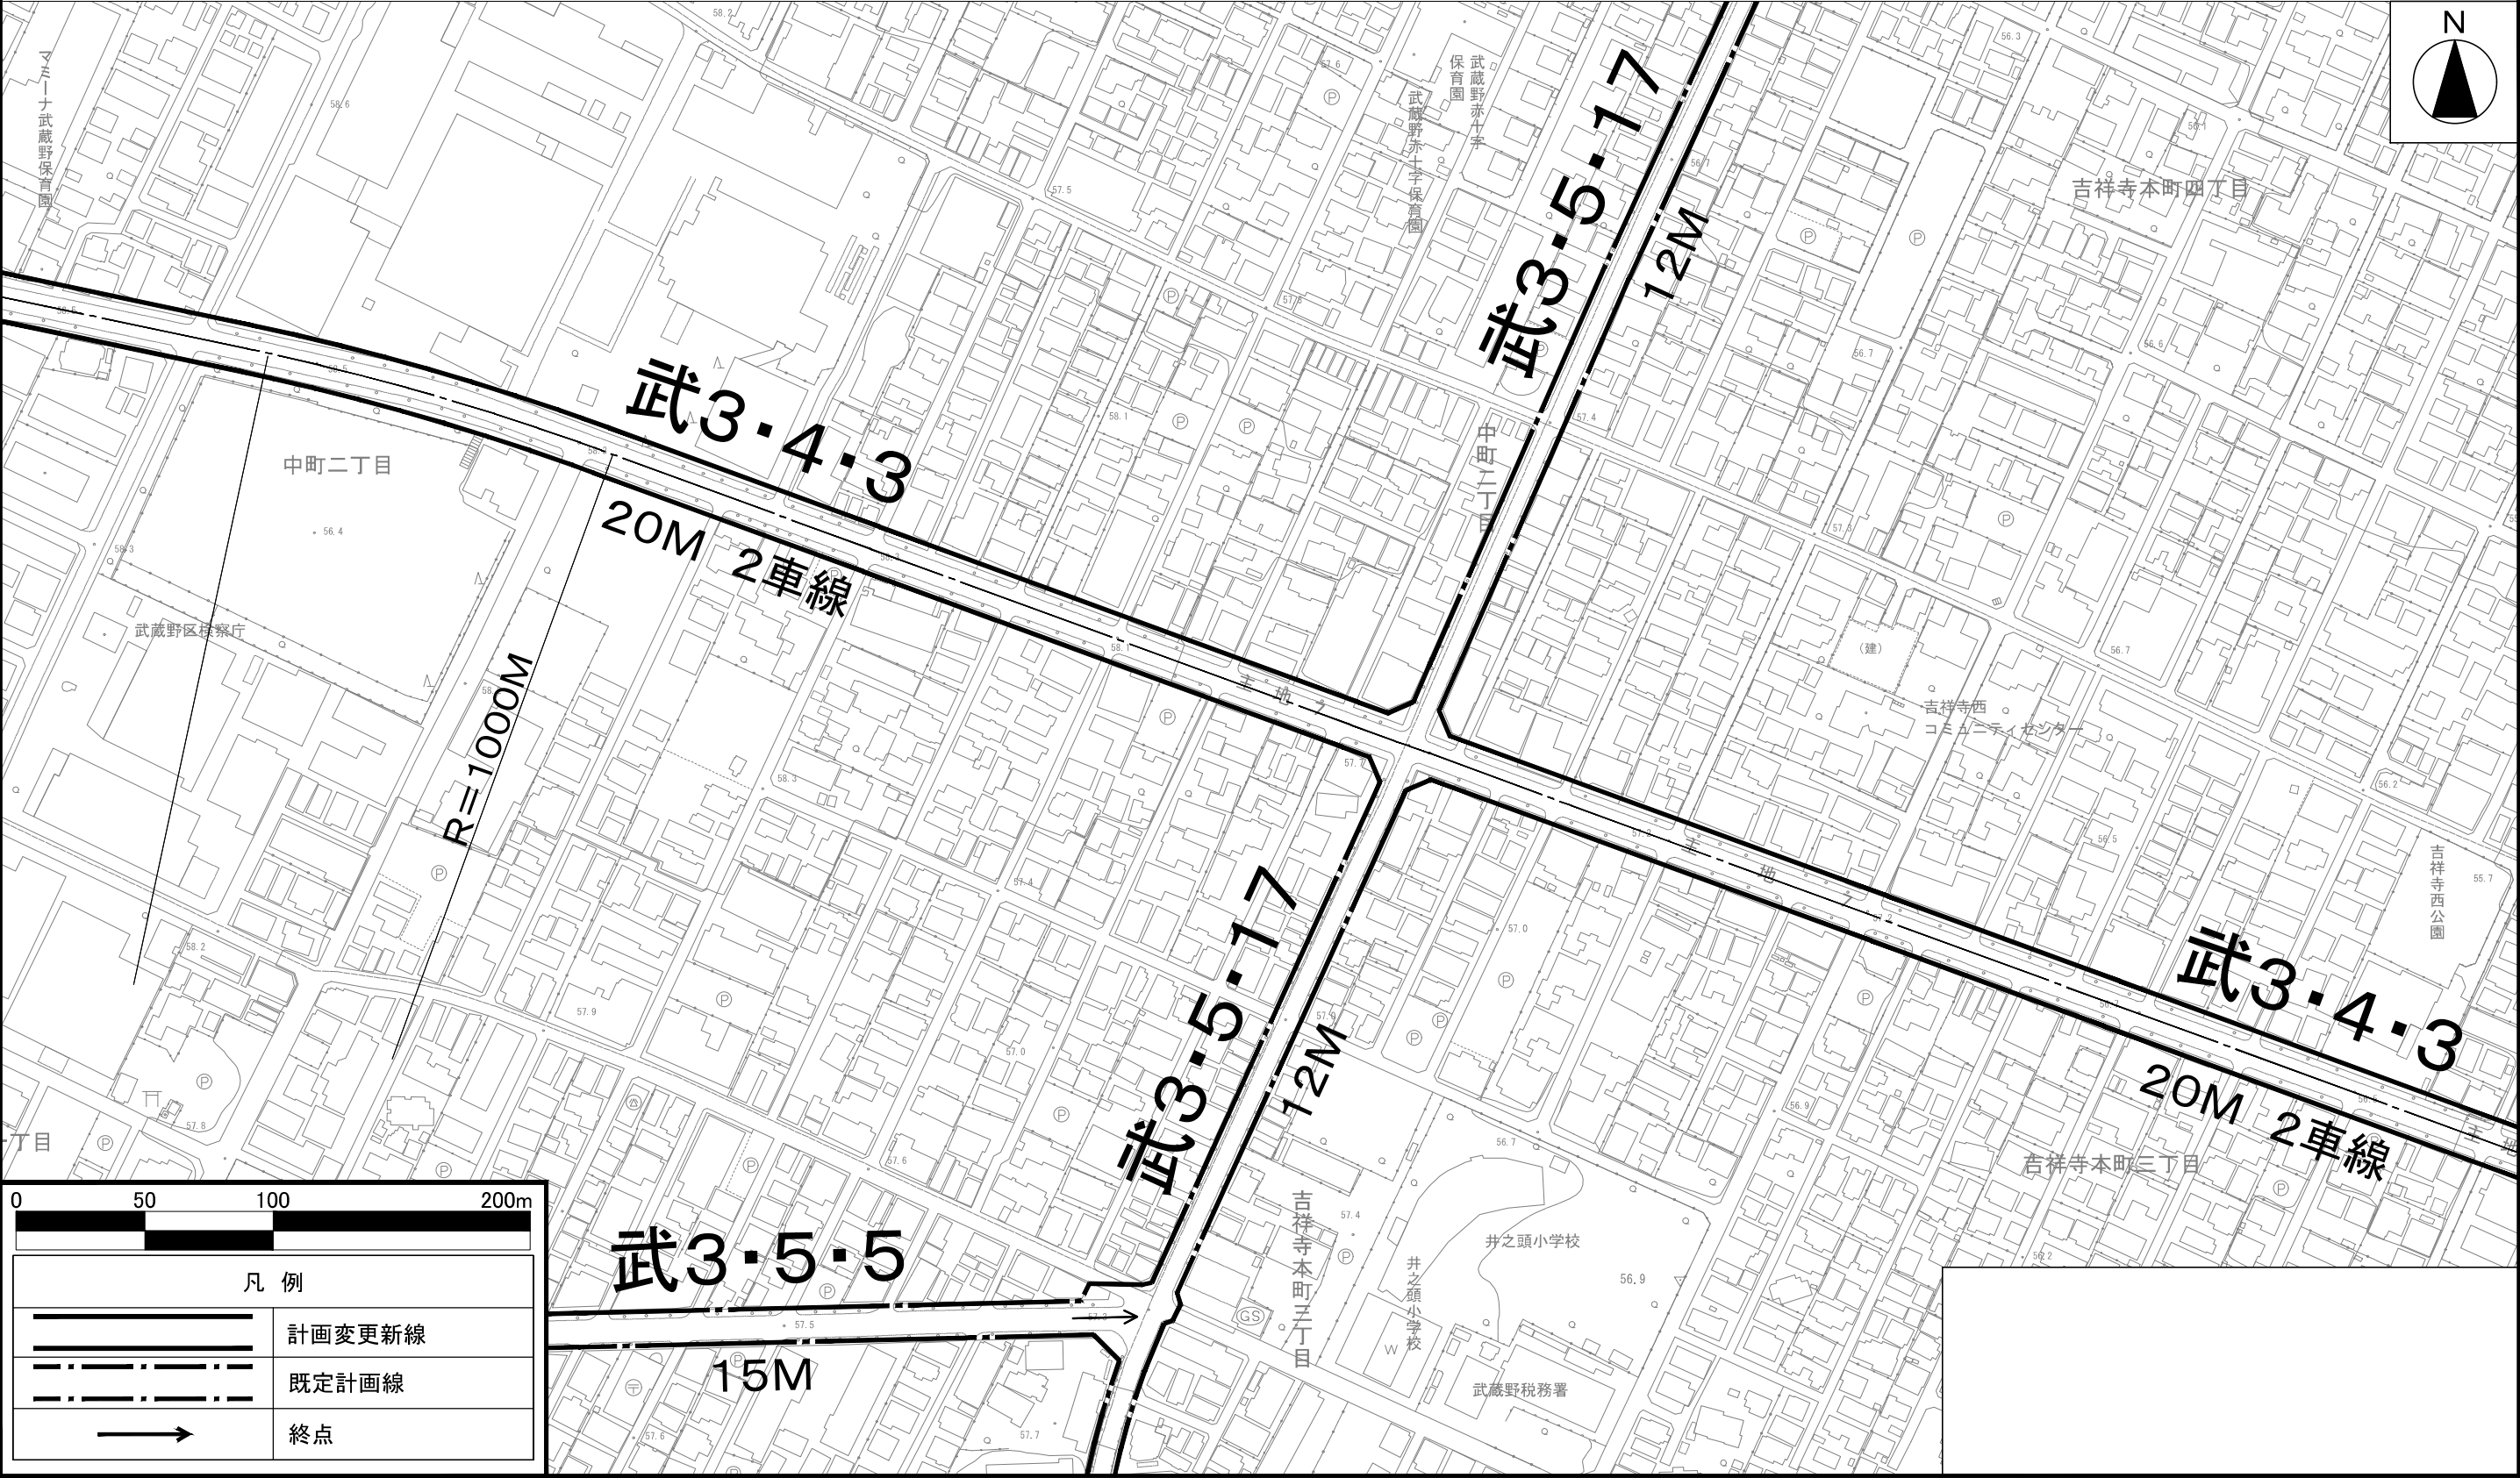

この地図は、国土地理院長の承認（平24 関公第269号）を得て作成した東京都地形図（S＝1：2，500）を使用（6都市基交第 526号2）して作成したものである。無断複製を禁ずる。
（承認番号）6都市基街第66号、令和6年5月21日
この図面は平成24年に実施した航空測量をもとに作成されているため、現在の土地利用が反映されていない場合がある。

武蔵野都市計画道路3・4・3号高井戸小平線 計画図 4

〔東京都決定〕

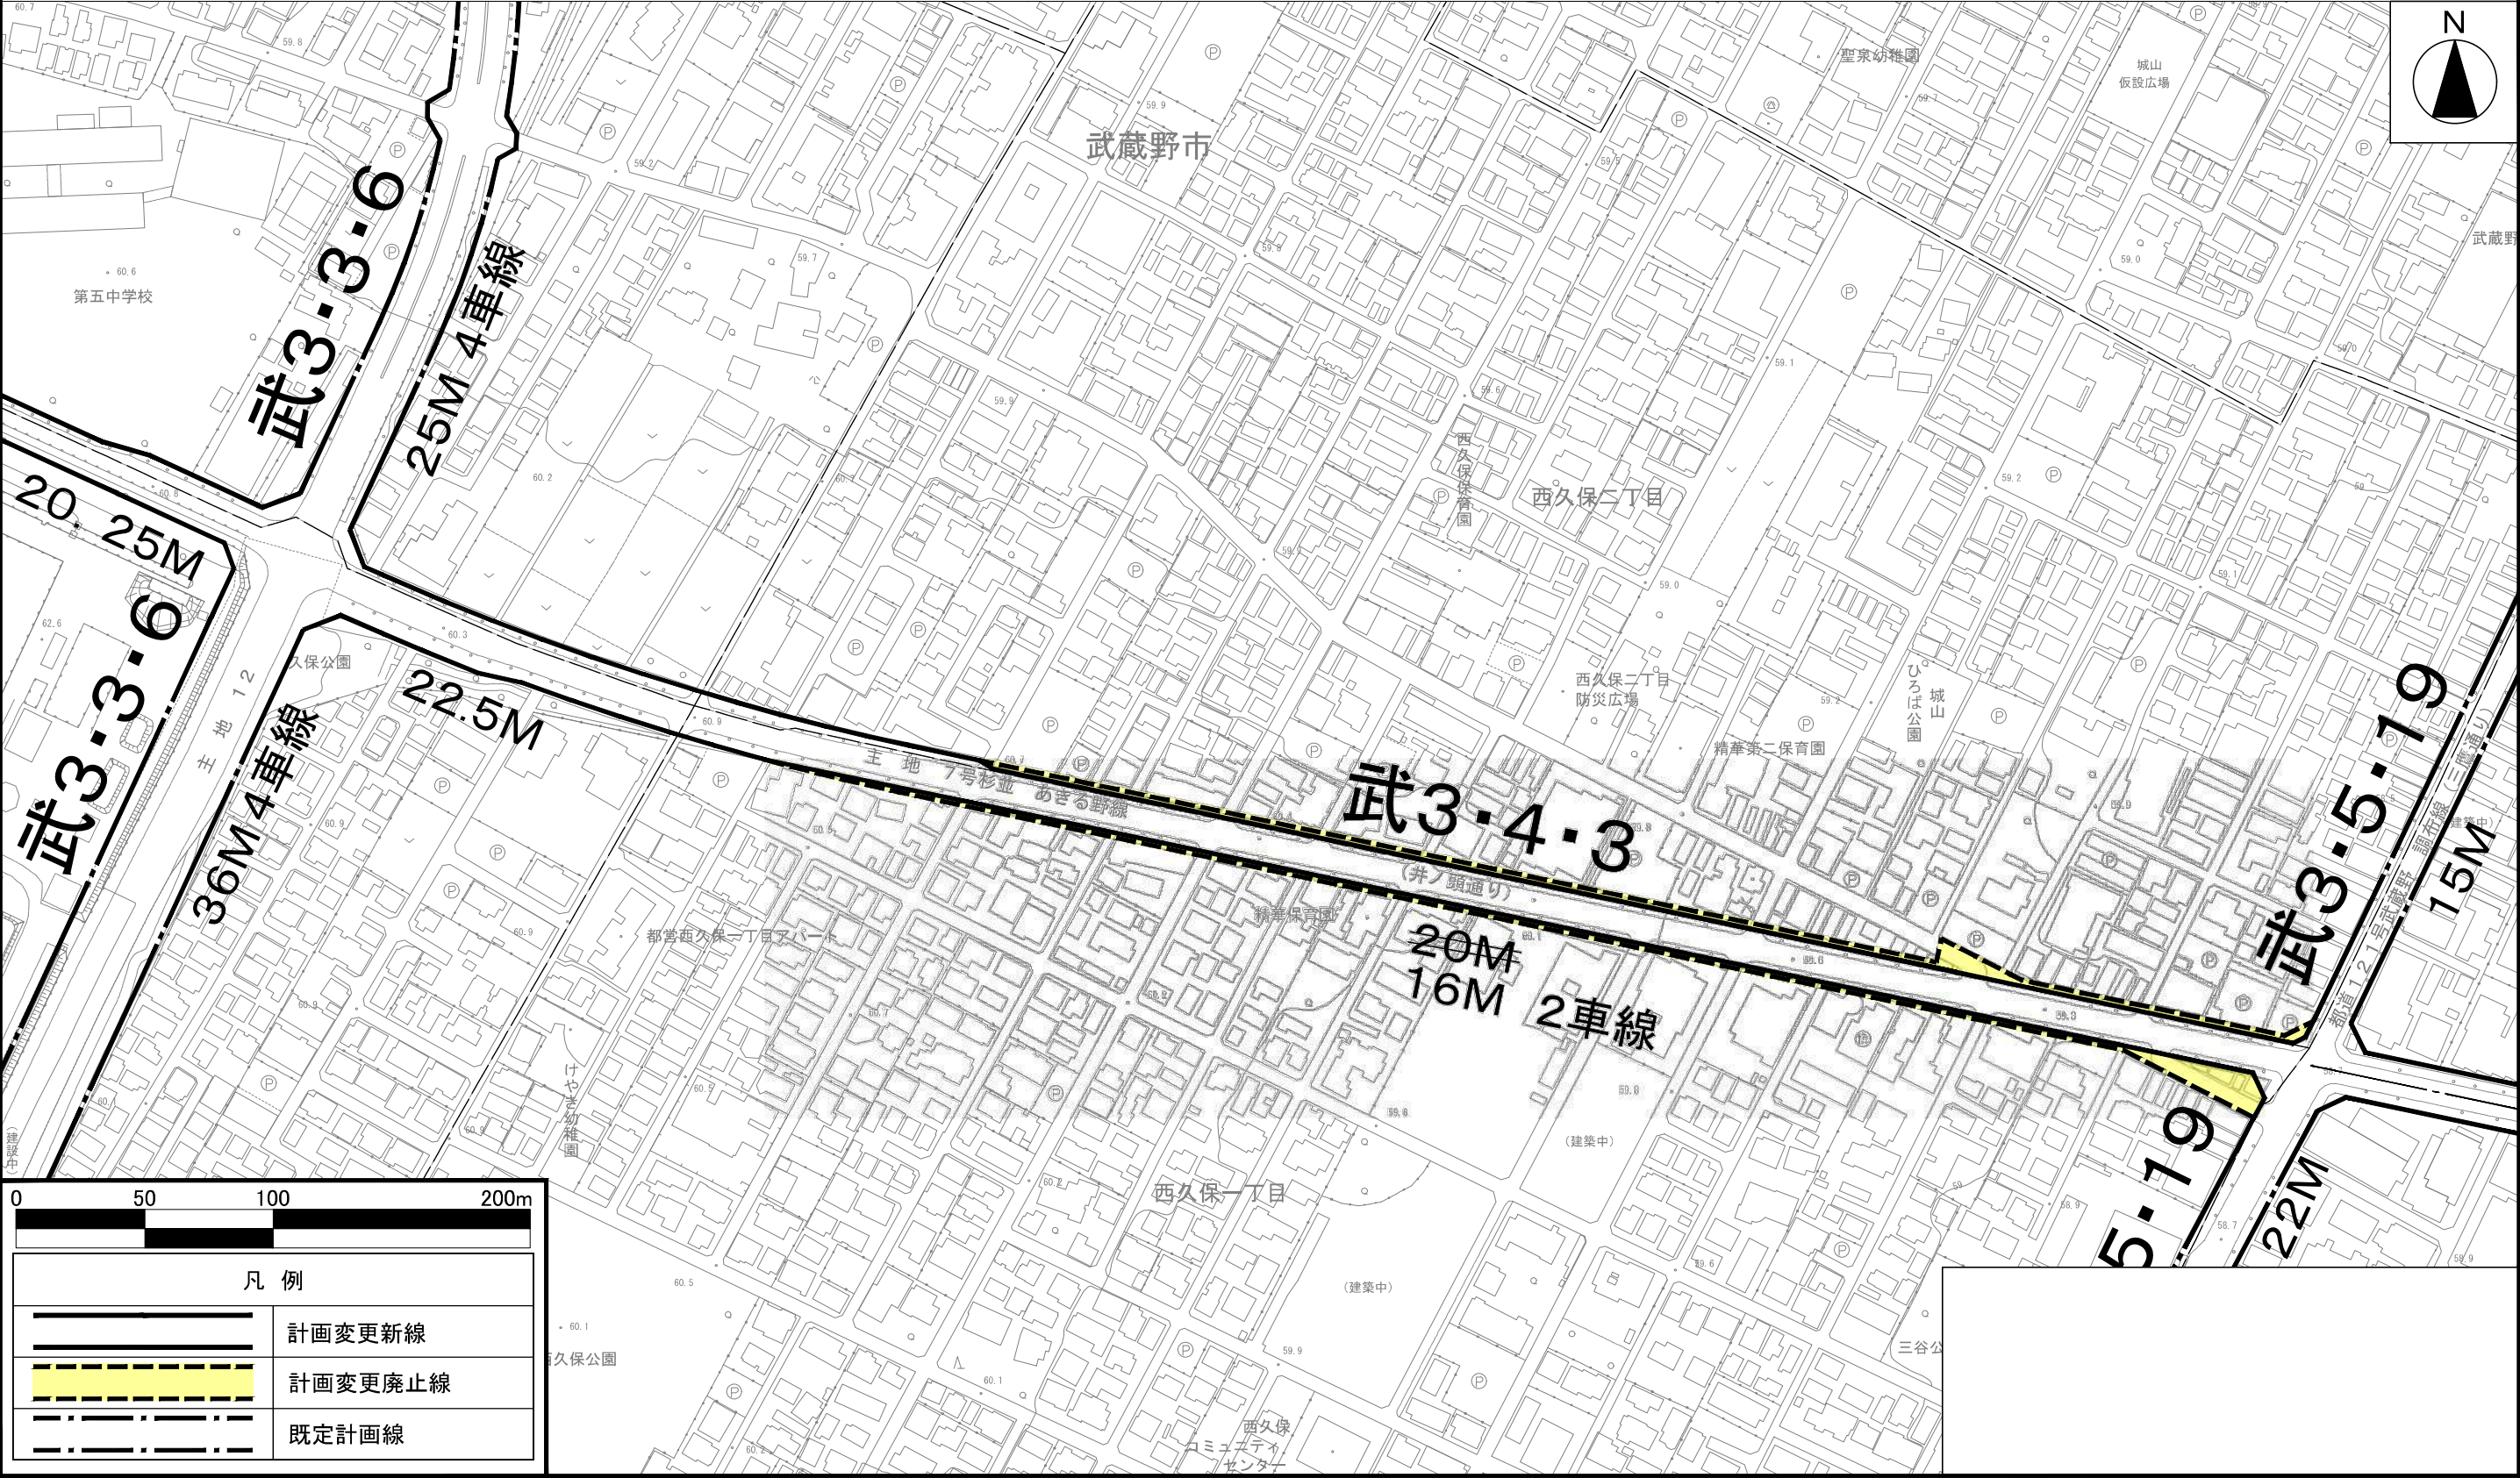

この地図は、国土地理院長の承認（平24 関公第269号）を得て作成した東京都地形図（S＝1：2，500）を使用（6都市基交第 526号2）して作成したものである。無断複製を禁ずる。
（承認番号）6都市基街第66号、令和6年5月21日
この図面は平成24年に実施した航空測量をもとに作成されているため、現在の土地利用が反映されていない場合がある。

武蔵野都市計画道路3・4・3号高井戸小平線 計画図 5

〔東京都決定〕



この地図は、国土地理院長の承認（平24 関公第269号）を得て作成した東京都地形図（S＝1：2，500）を使用（6都市基交第 526号2）して作成したものである。無断複製を禁ずる。
（承認番号）6都市基街第66号、令和6年5月21日
この図面は平成24年に実施した航空測量をもとに作成されているため、現在の土地利用が反映されていない場合がある。