



# 第212回 東京都都市計画審議会 議案・資料(抜粋)

## 東京都都市計画都市高速鉄道東武鉄道伊勢崎線 位置図 〔東京都決定〕

〔参考〕	東京都計画道路	幹線街路補助線街路第114号線	位置図	〔墨田区決定〕
〔参考〕	東京都計画道路	区画街路墨田区画街路第10号線	位置図	〔墨田区決定〕
〔参考〕	東京都計画道路	区画街路墨田区画街路第11号線	位置図	〔墨田区決定〕
〔参考〕	東京都計画道路	特殊街路墨田歩行者専用道第1号線	位置図	〔墨田区決定〕
〔参考〕	東京都計画地区計画	押上・業平橋駅周辺地区地区計画	位置図	〔墨田区決定〕

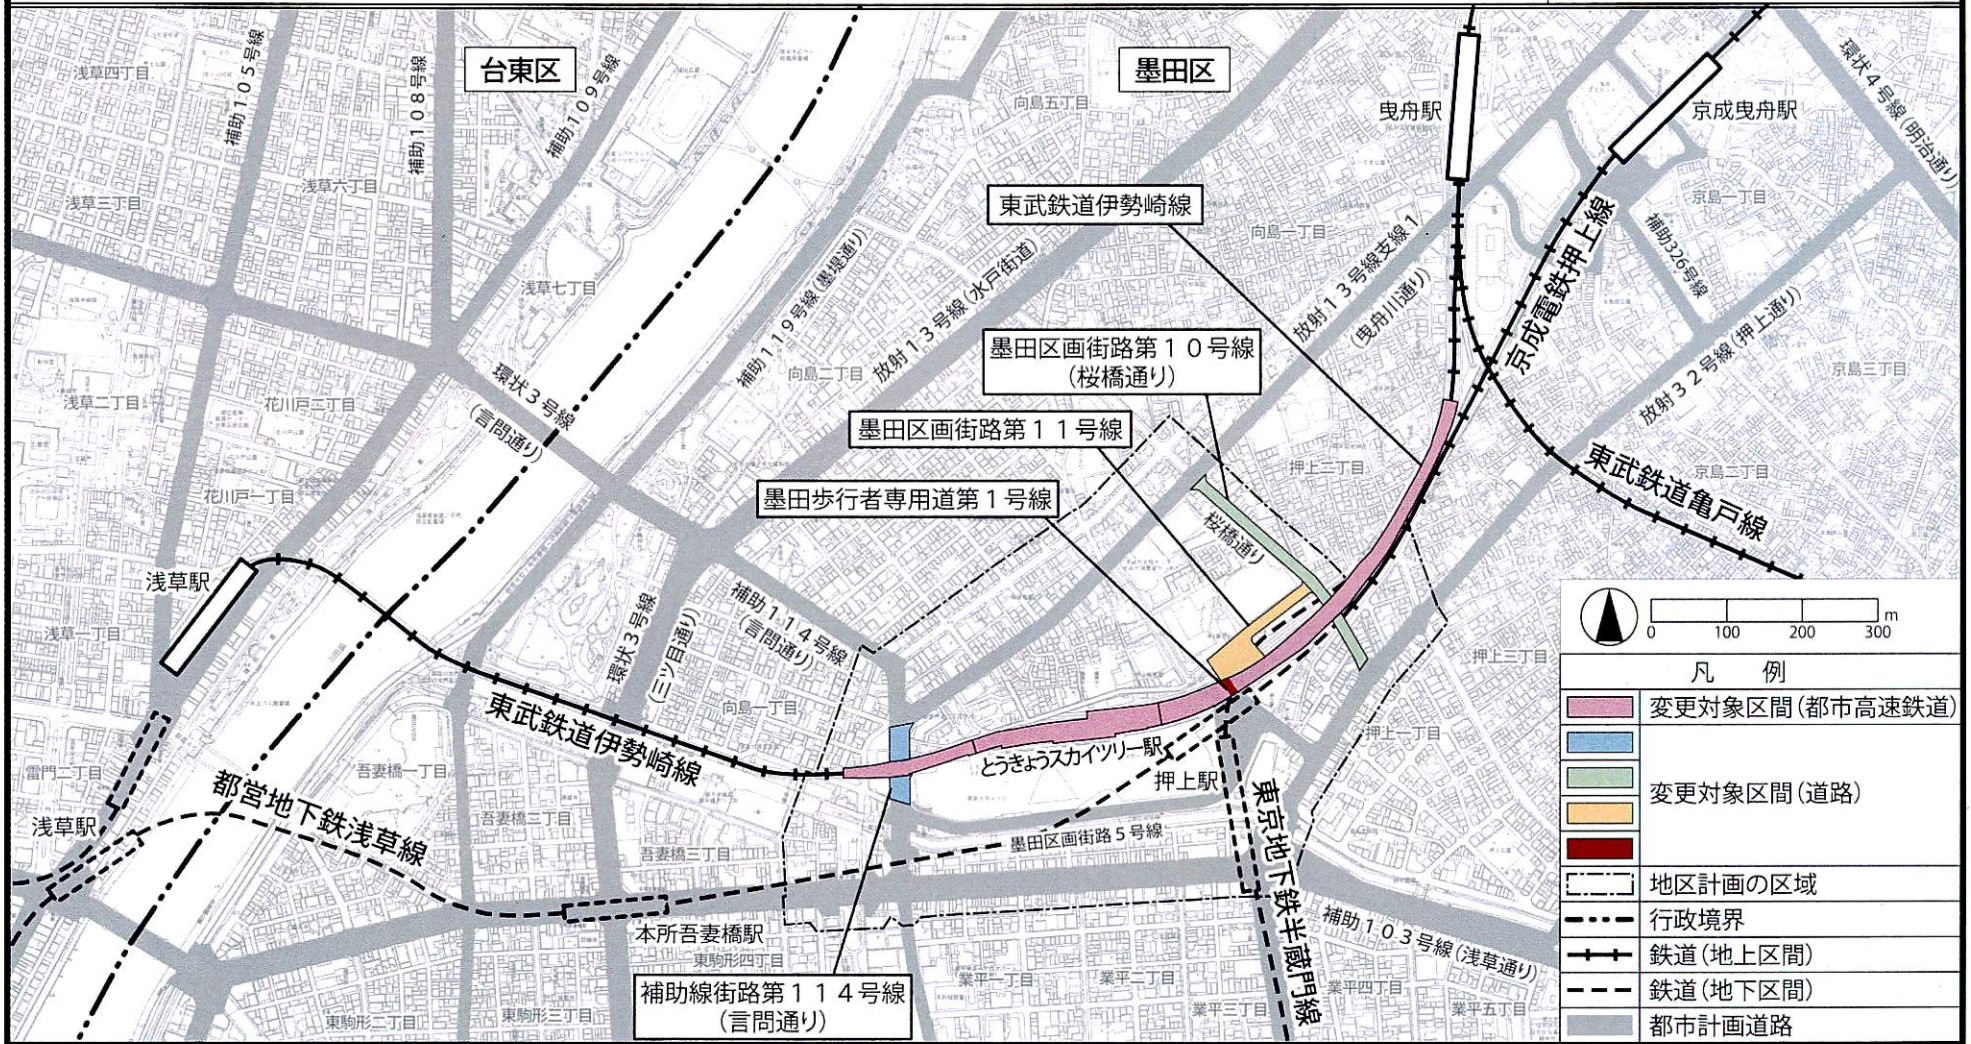

東京都市計画都市高速鉄道東武鉄道伊勢崎線 計画図 1 [東京都決定]

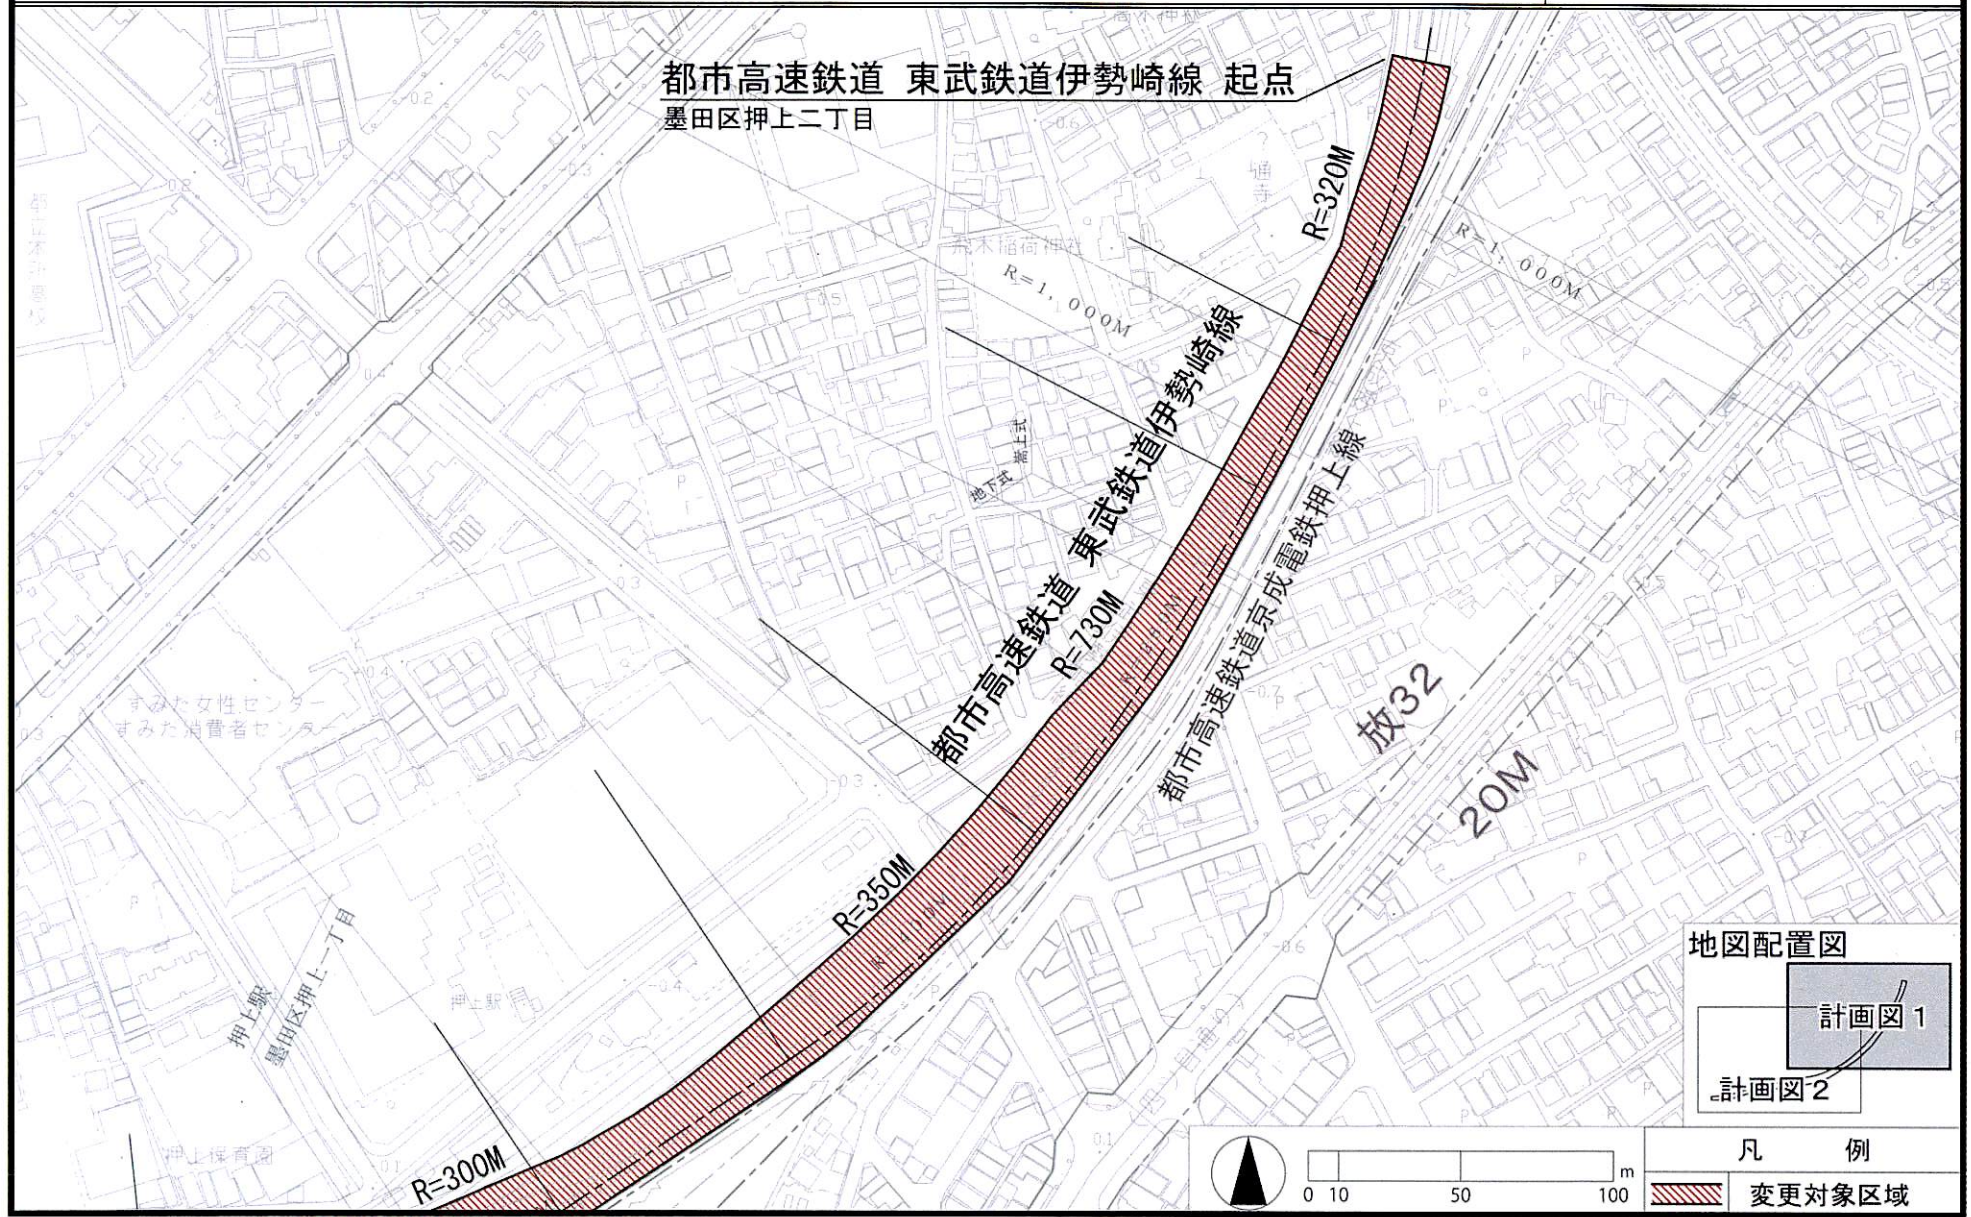

# 東京都市計画都市高速鉄道東武鉄道伊勢崎線 計画図 2 [東京都決定]

