


第218回 東京都都市計画審議会 議案・資料(抜粋)

東京都市計画地区計画
豊洲地区地区計画

位置図

〔東京都決定〕

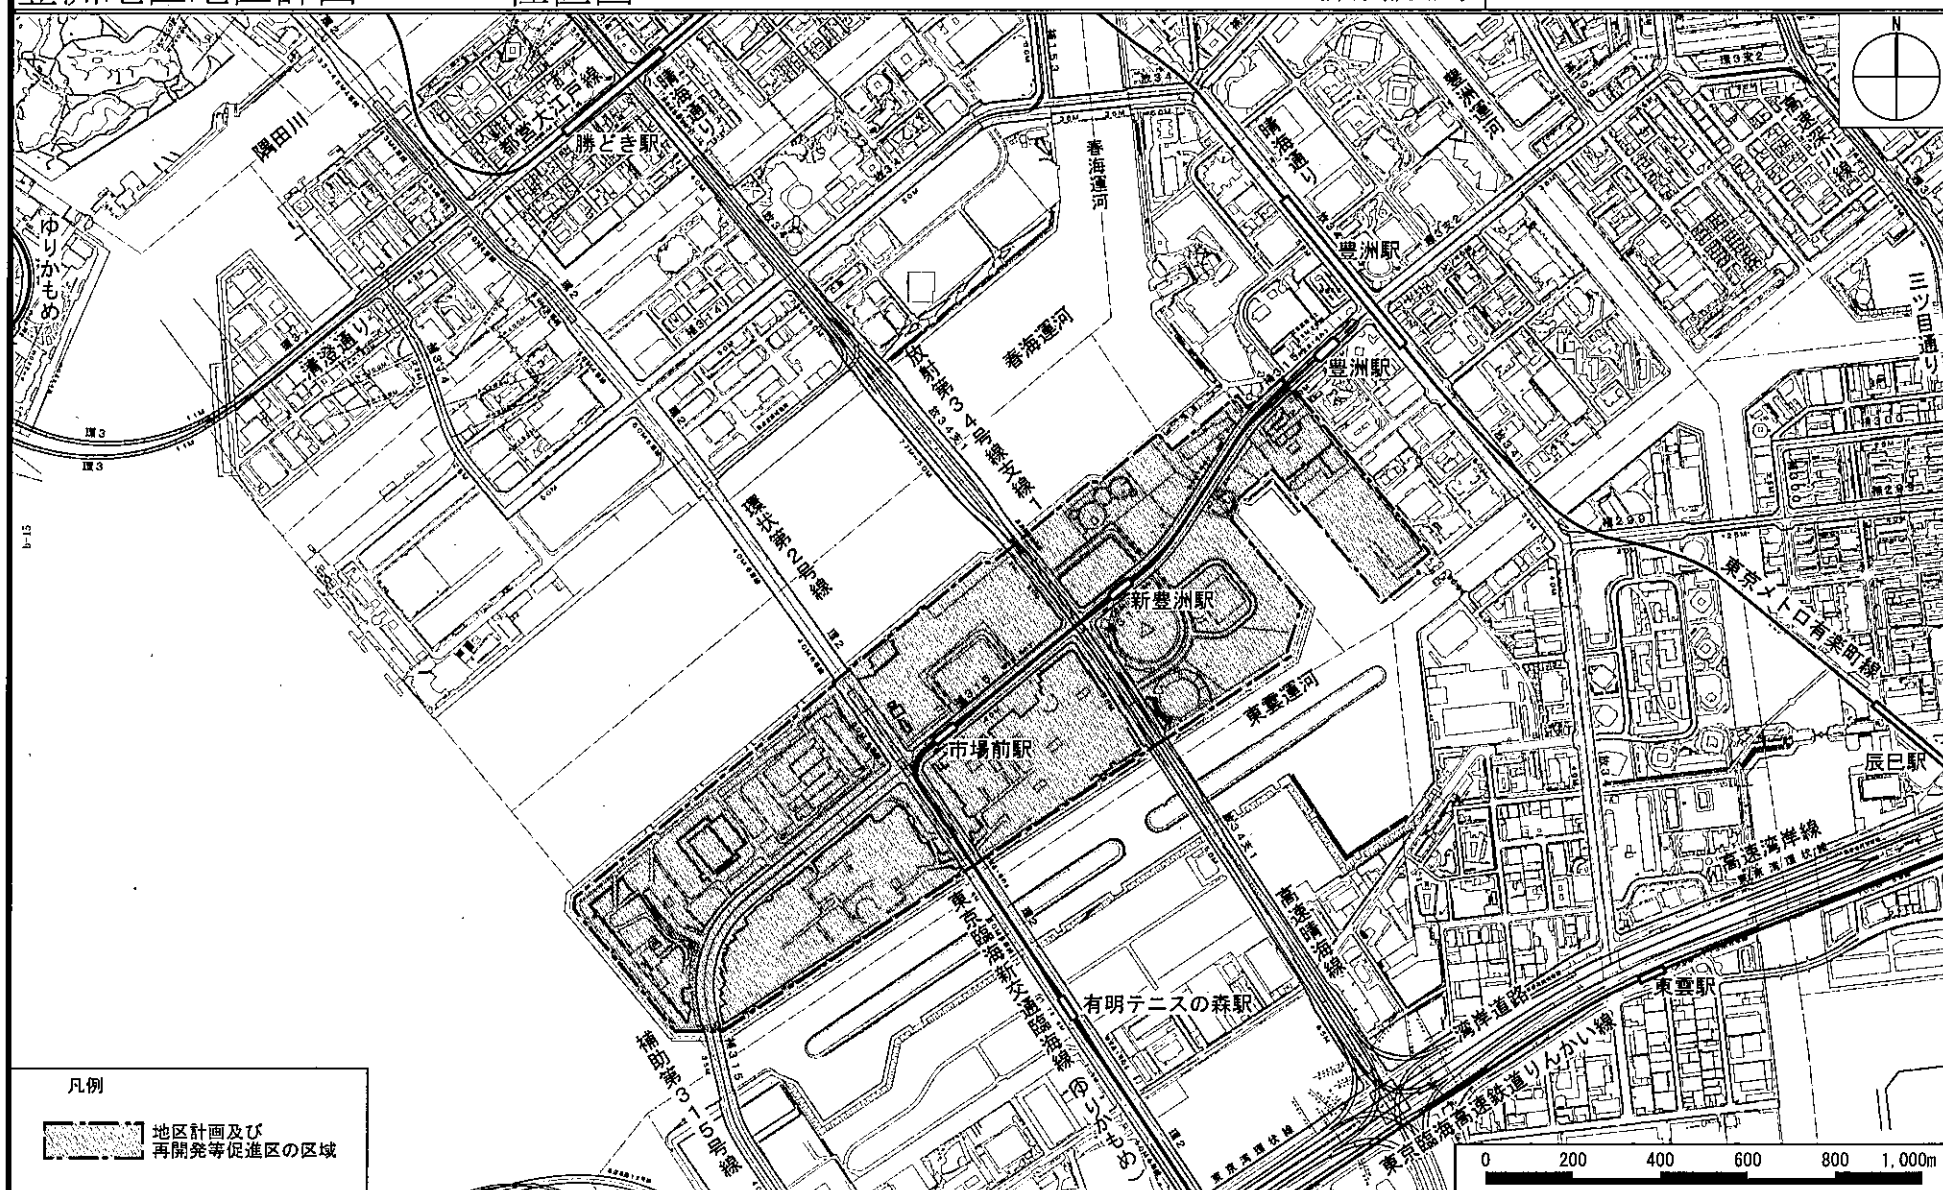


「この地図は、国土地理院長の承認（平24関公第269号）を得て作成した東京都地形図（S=1:2,500）を使用（28都市基交第840号）して作成したものである。無断複製を禁ずる。」
「（承認番号）28都市基街都第309号、平成29年3月6日」

東京都市計画地区計画
豊洲地区地区計画

計画図 1


〔東京都決定〕

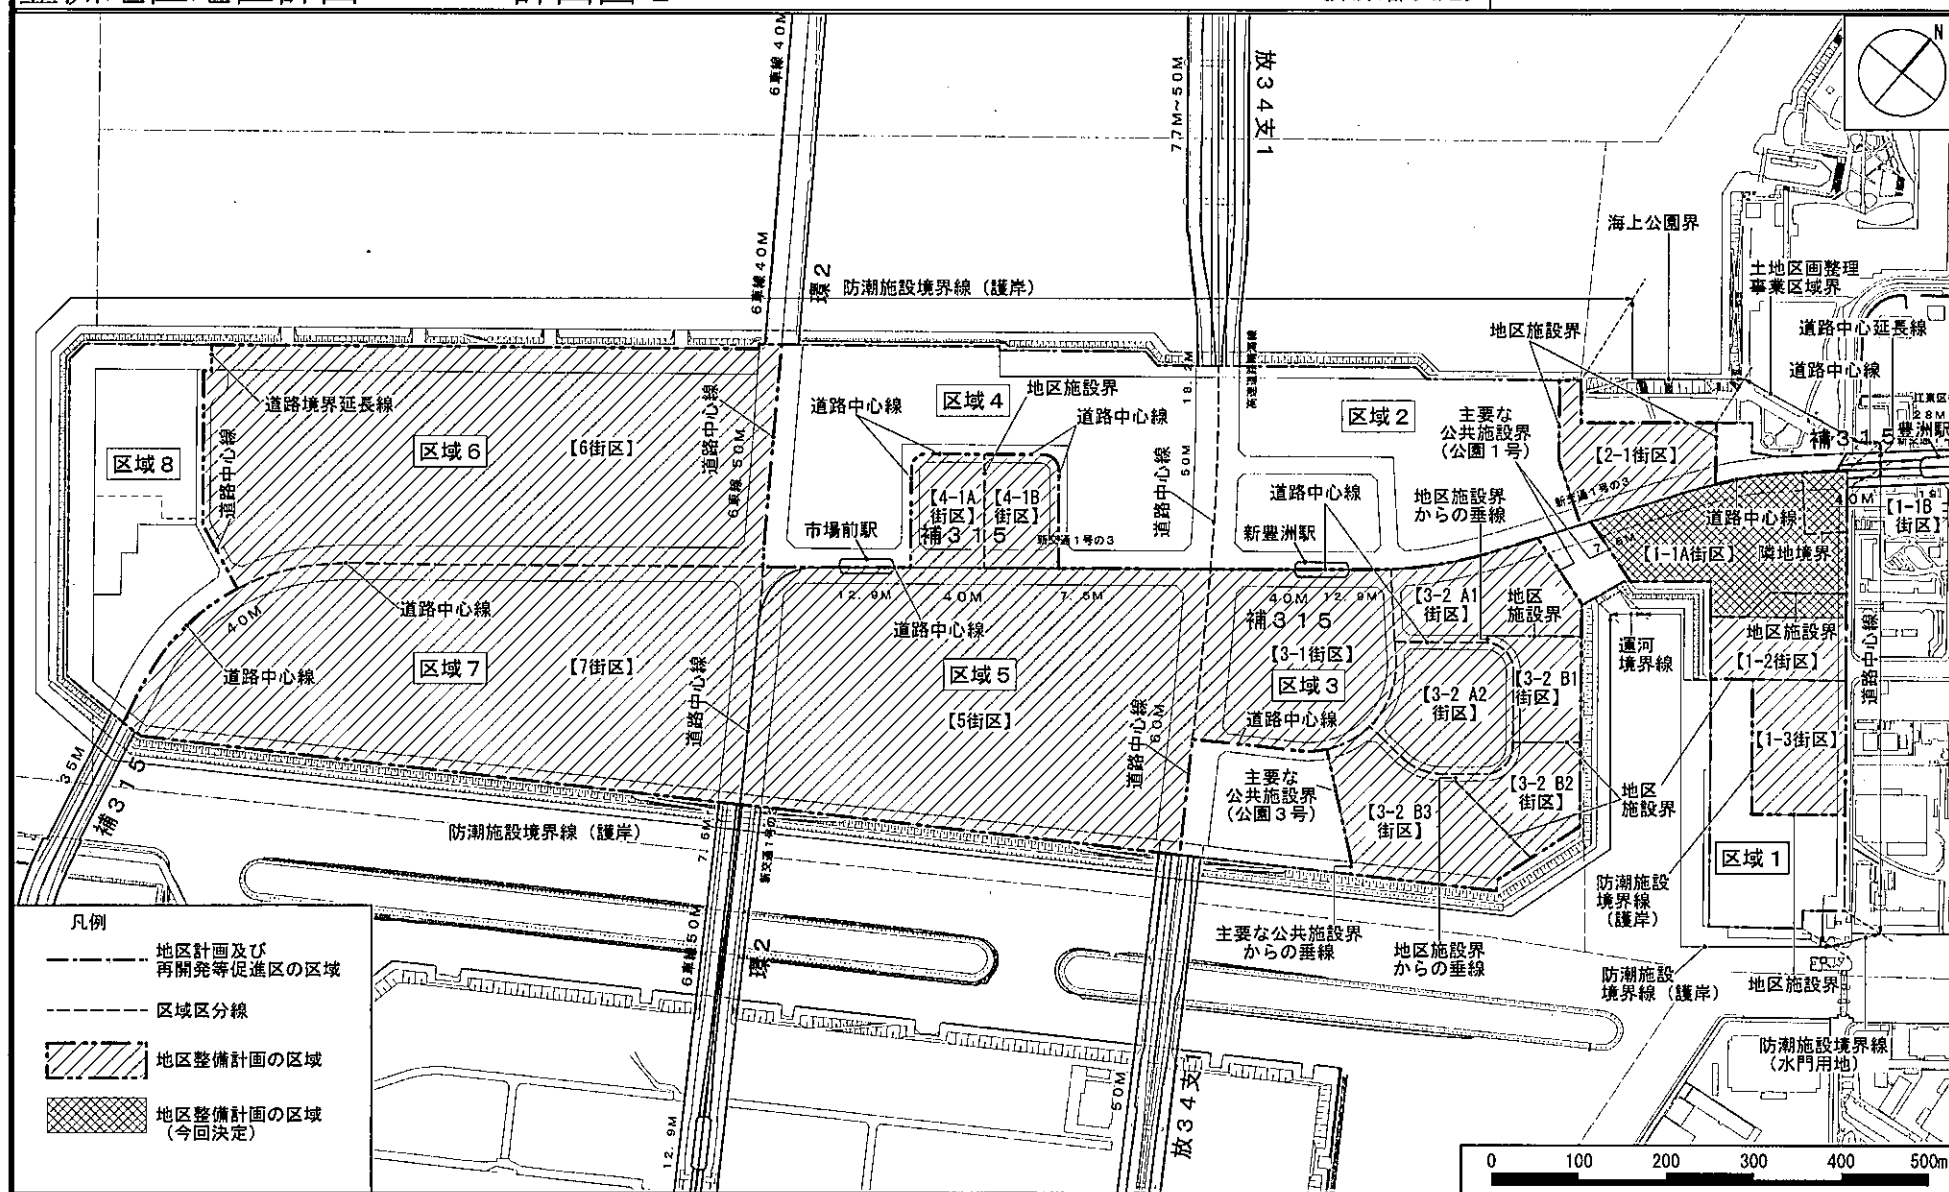

東京都市計画地区計画
豊洲地区地区計画

計画図 2

〔東京都決定〕

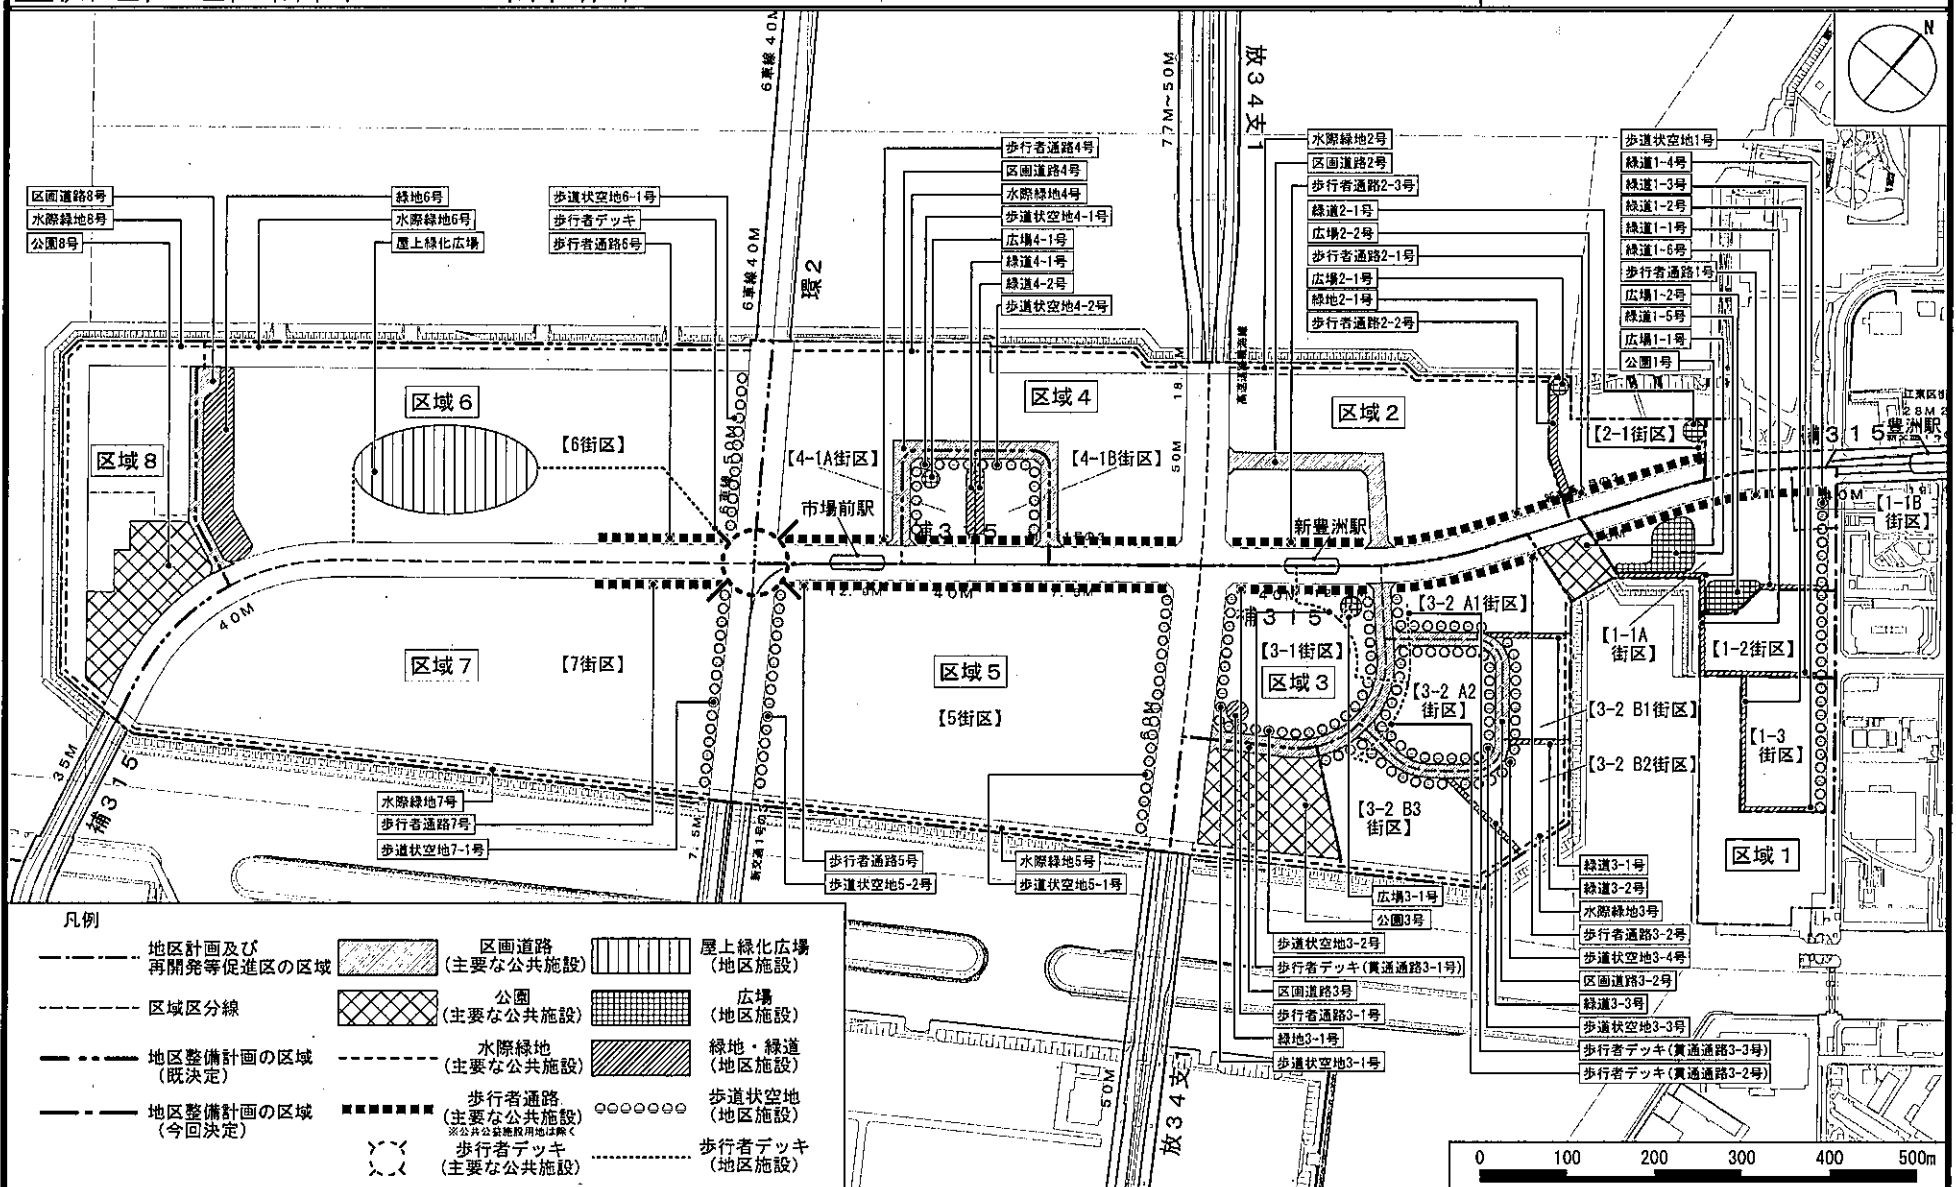


「この地図は、国土地理院長の承認（平24関公第269号）を得て作成した東京都地形図（S=1:2,500）を使用（28都市基交第840号）して作成したものである。無断複製を禁ずる。」
「（承認番号）28都市基街都第309号、平成29年3月6日」

東京都市計画地区計画 豊洲地区地区計画

計画図 3

〔東京都決定〕

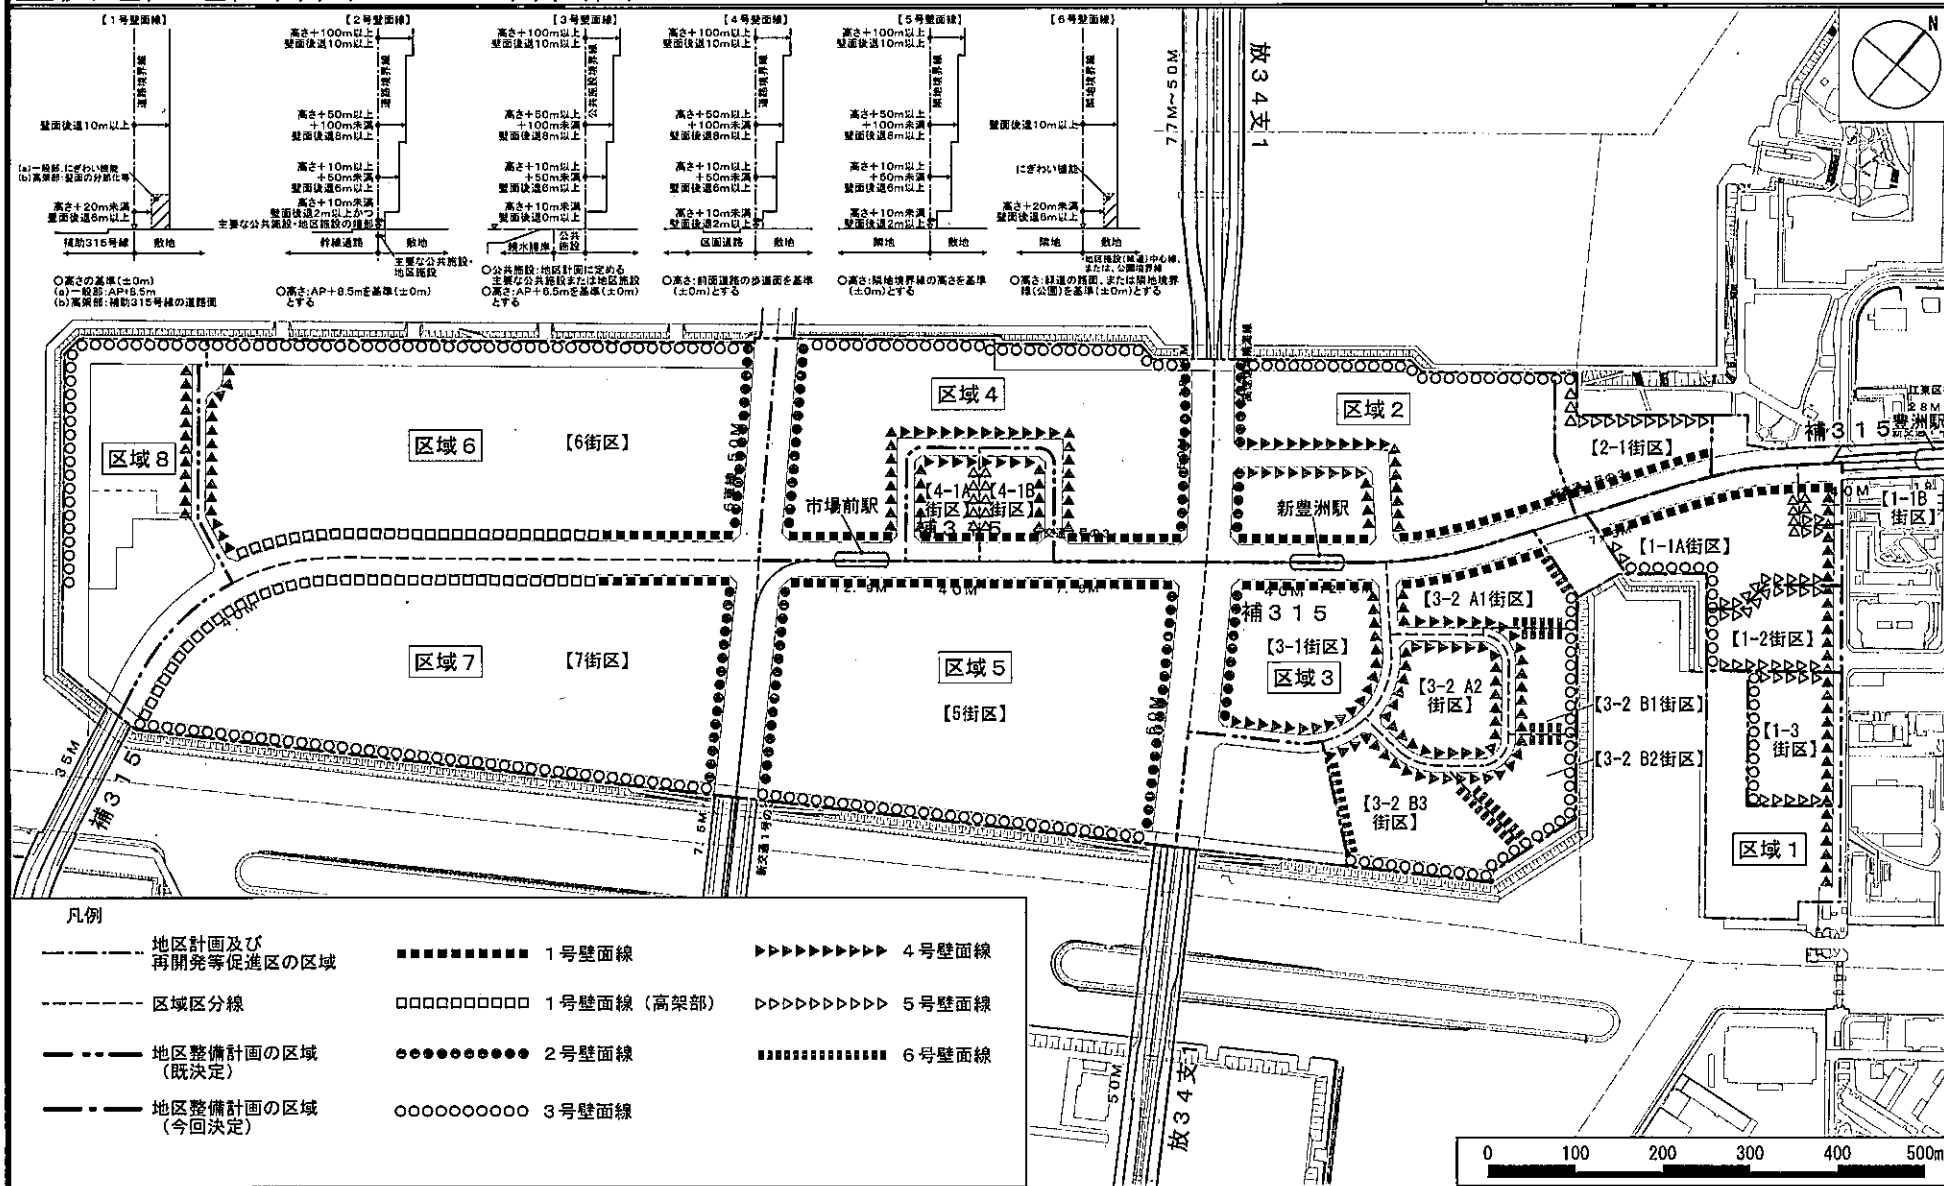

「この地図は、国土地理院長の承認(平24関公第269号)を得て作成した東京都地形図(S=1:2,500)を使用(28都市基発第840号)して作成したものである。無断複製を禁ずる。」
「(承認番号) 28都市基街第309号、平成29年3月6日」