

# 東京都市計画土地区画整理事業 練馬大泉石神井付近土地区画整理事業


位置図

〔東京都決定〕

〔参考〕東京都市計画地区計画 石神井公園駅南地区地区計画

位置図

〔練馬区決定〕

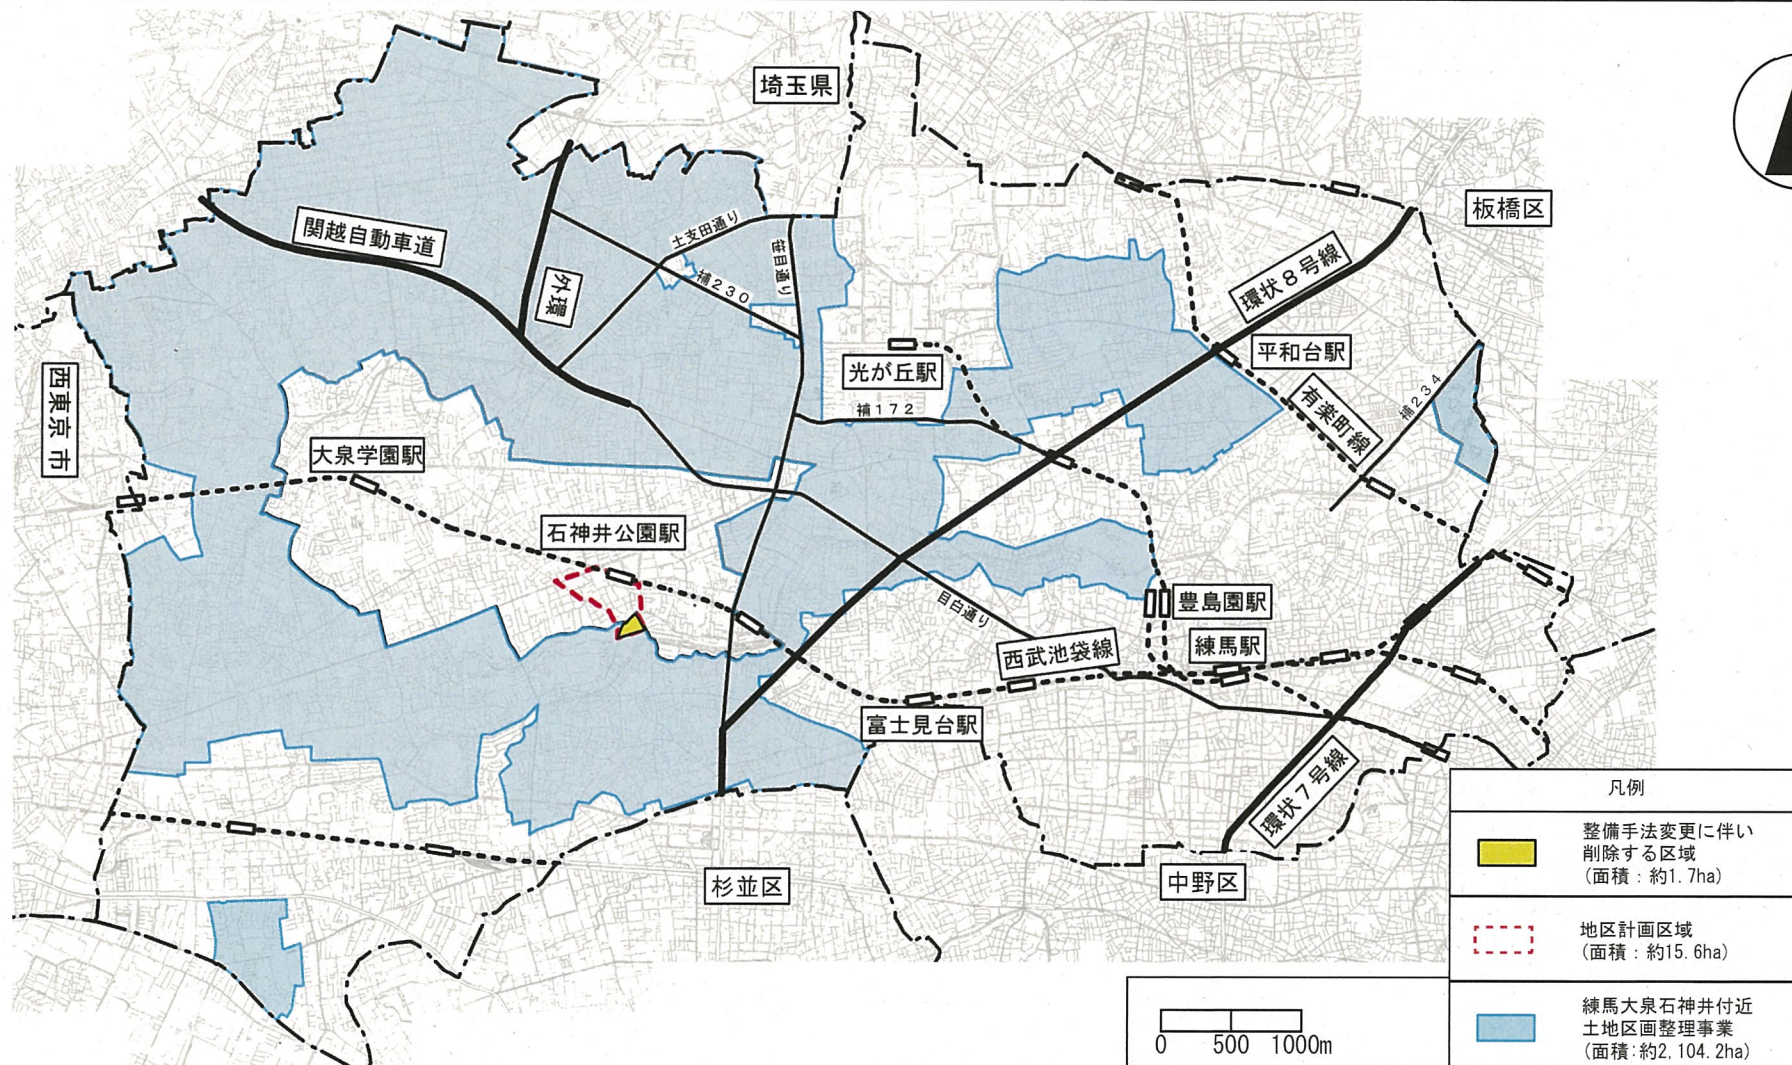


この地図は、東京都知事の承認を受けて、東京都縮尺 2,500 分の 1 の地形図を使用して作成したものである。無断複製を禁ずる。（承認番号）31 都市基交著第 1 号、平成 31 年 4 月 1 日

# 東京都市計画土地地区画整理事業 練馬大泉石神井付近土地地区画整理事業

## 計画図

〔東京都決定〕

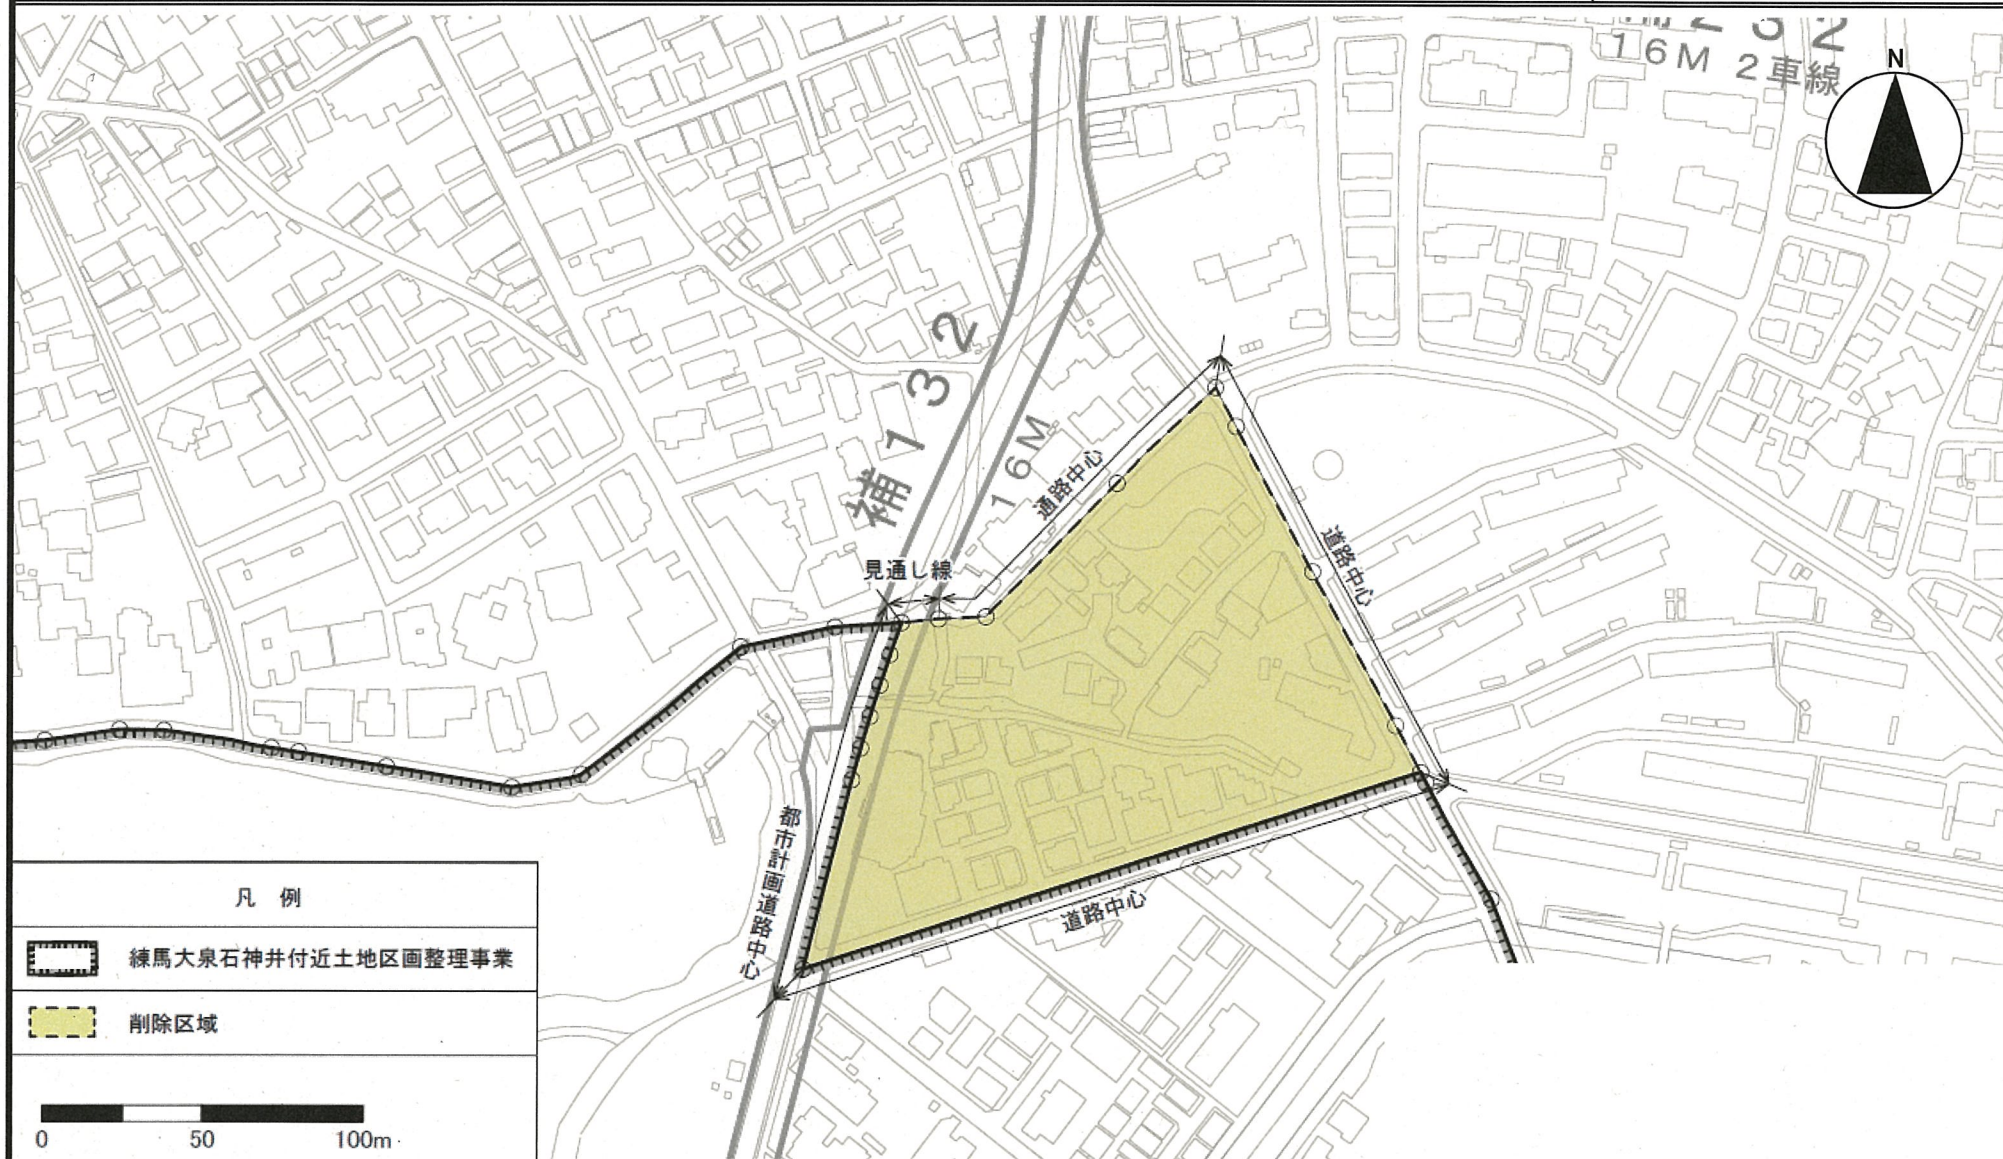

この地図は、東京都知事の承認を受けて、東京都縮尺 2,500 分の 1 の地形図を使用して作成したものである。無断複製を禁ずる。(承認番号) 31 都市基交著第 1 号、平成 31 年 4 月 1 日 (承認番号) 31 都市基交都第 2 号、平成 31 年 4 月 18 日 (承認番号) 31 都市基街都第 15 号、令和元年 5 月 9 日