



東京都市計画都市再生特別地区 虎ノ門一丁目東地区 位置図

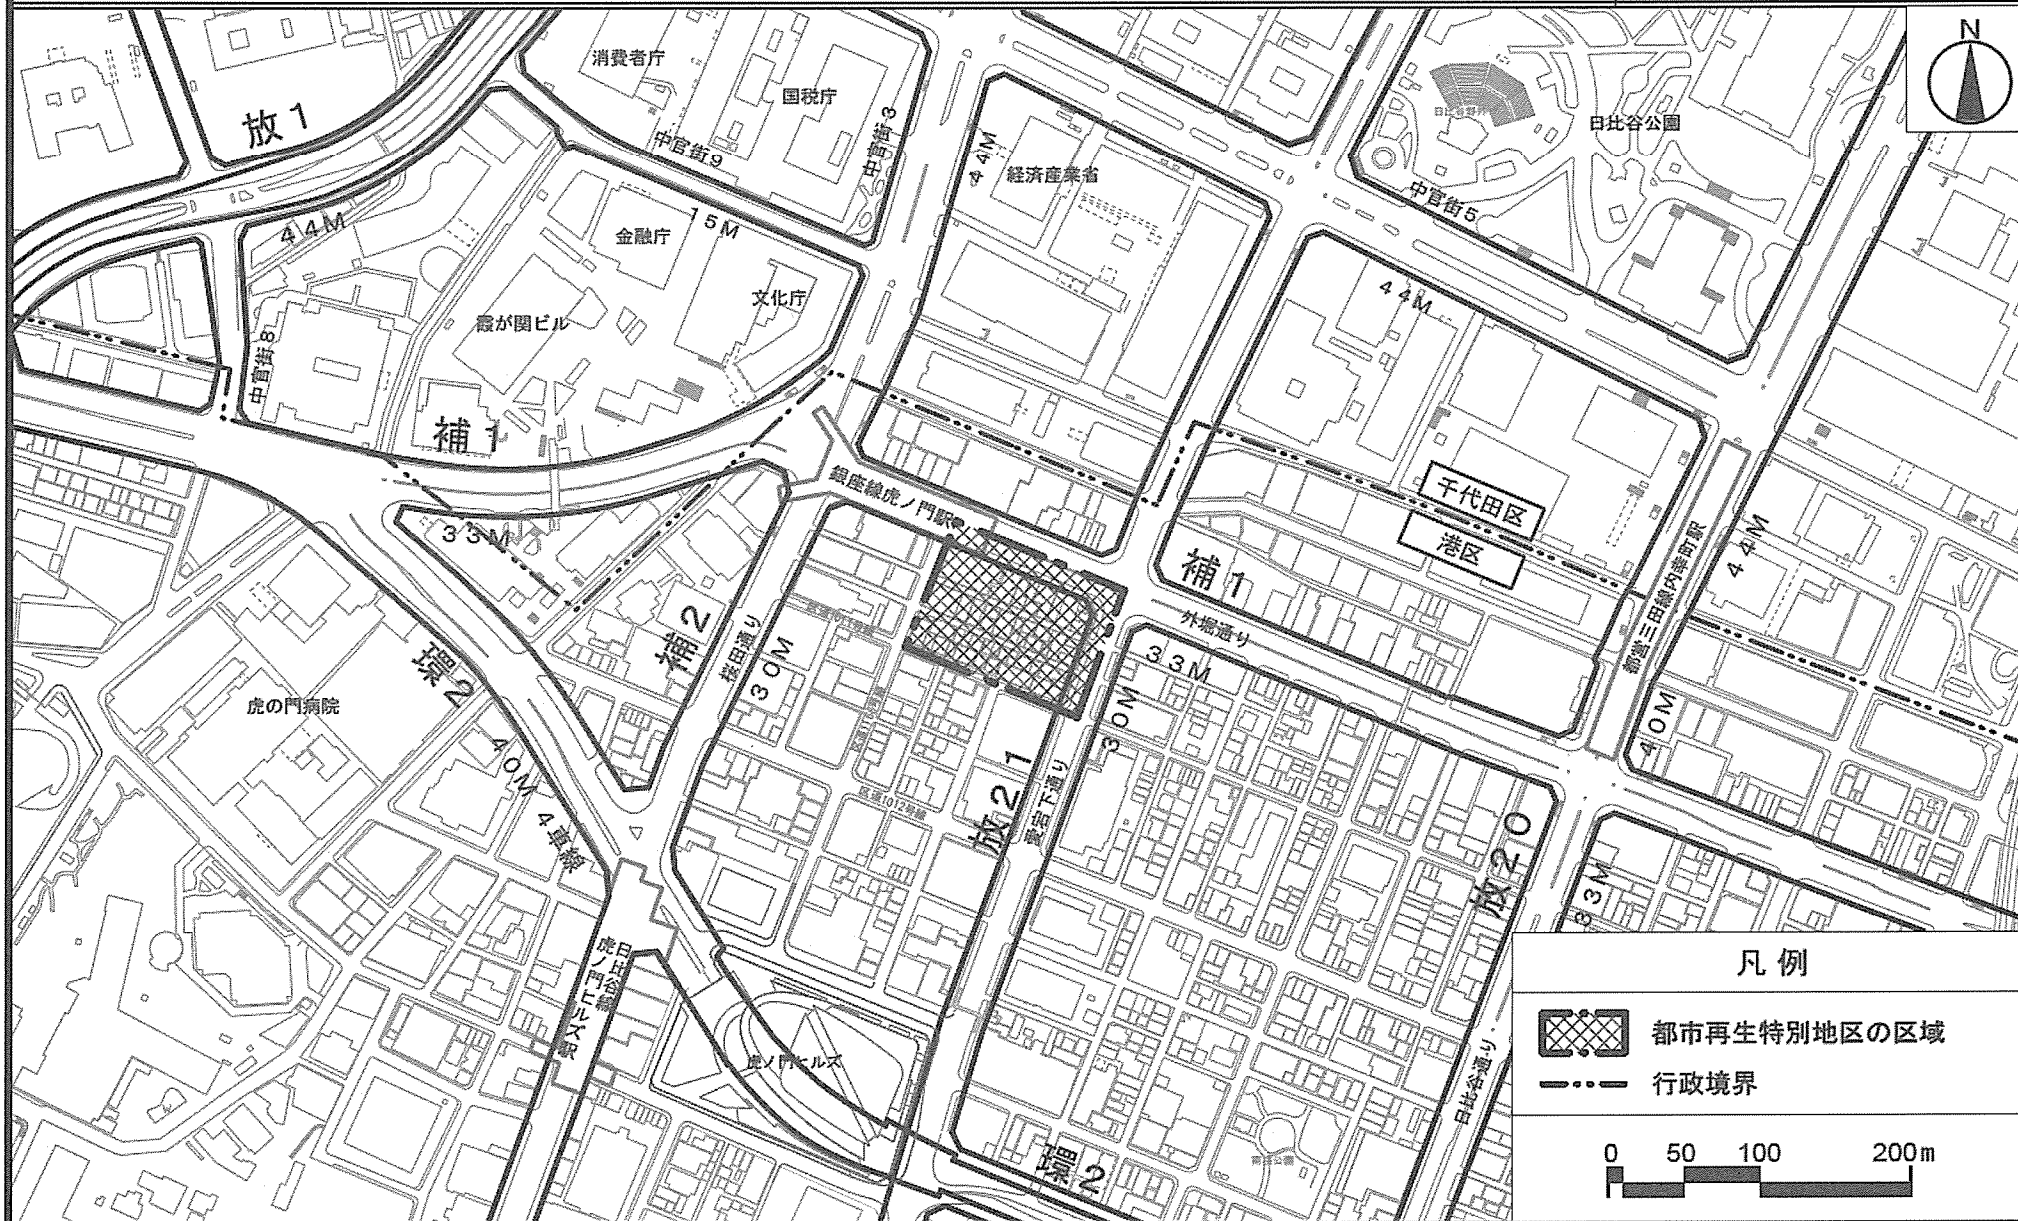


この地図は、国土地理院長の承認（平24関公第269号）を得て作成した東京都地形図（S=1:2,500）を使用（31都市基交第571号）して作成したものである。無断複製を禁ずる。
（承認番号）31都市基街都第161号、令和元年10月1日

東京都市計画都市再生特別地区 虎ノ門一丁目東地区 計画図 1

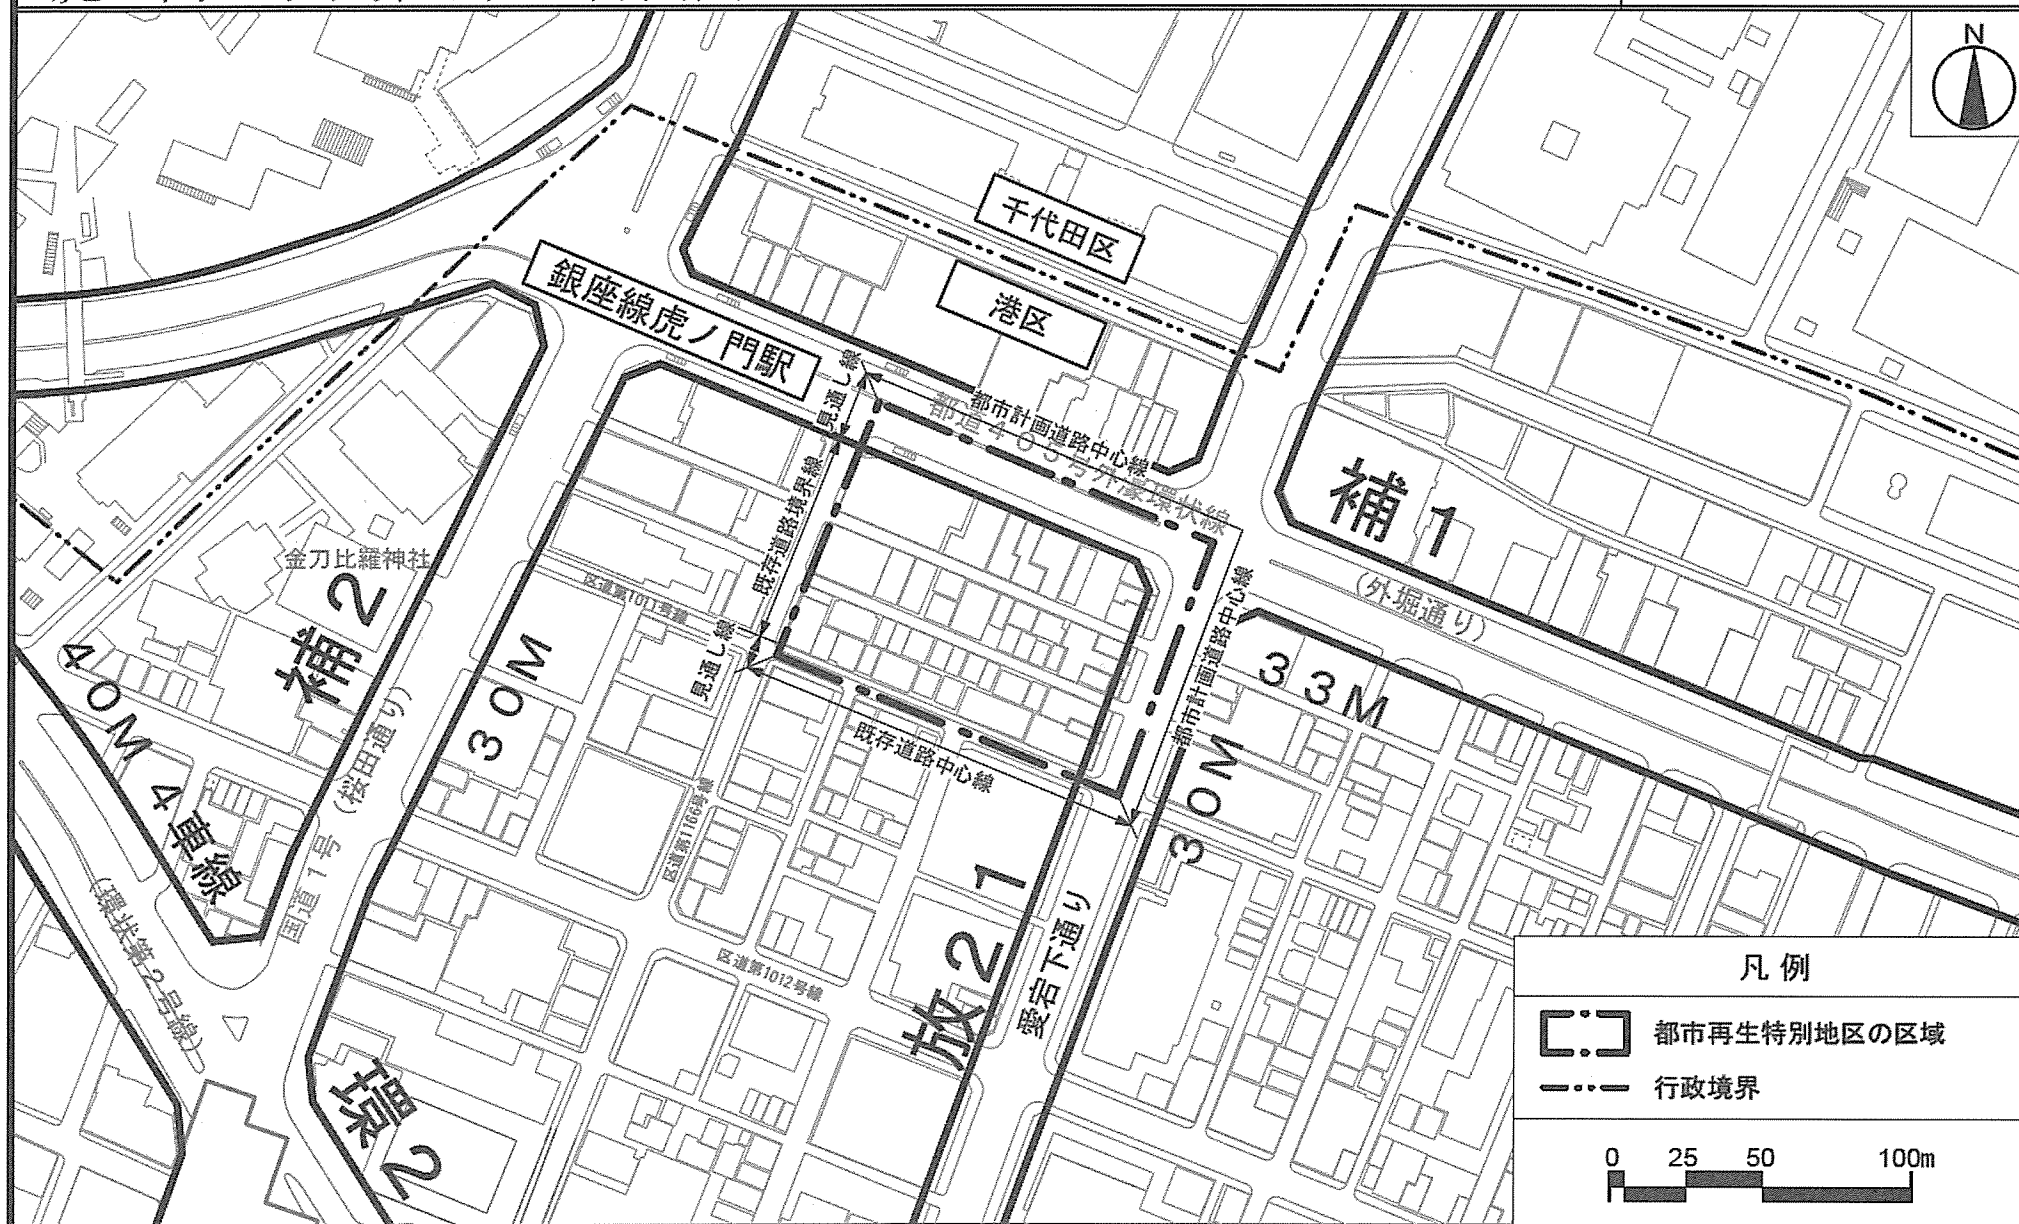

東京都市計画都市再生特別地区 虎ノ門一丁目東地区 計画図 2


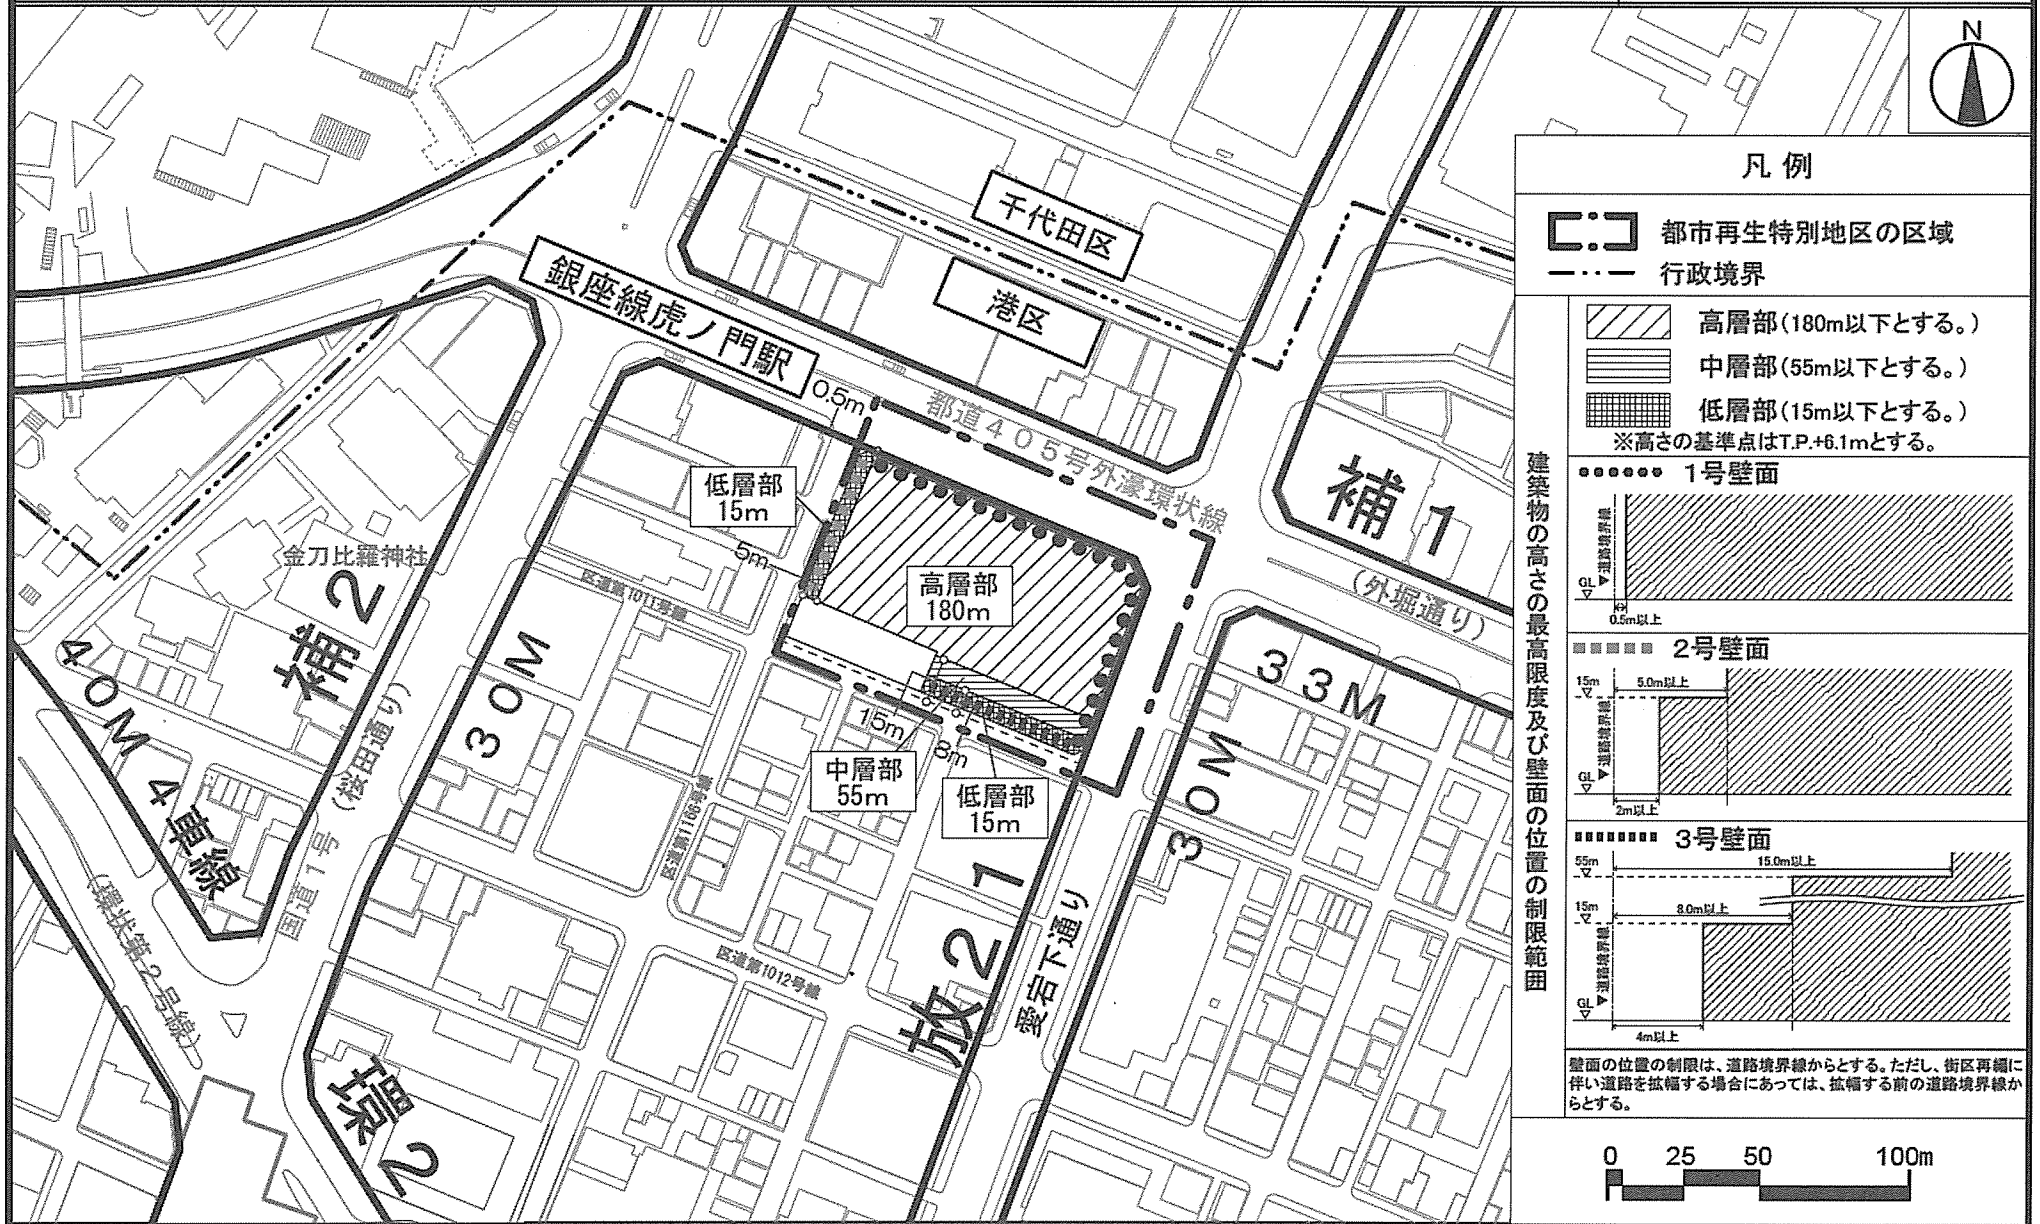


凡例


都市再生特別地区の区域
行政境界

高層部(180m以下とする。)
中層部(55m以下とする。)
低層部(15m以下とする。)
※高さの基準点はT.P.+6.1mとする。

建築物の高さの最高限度及び壁面の位置の制限範囲

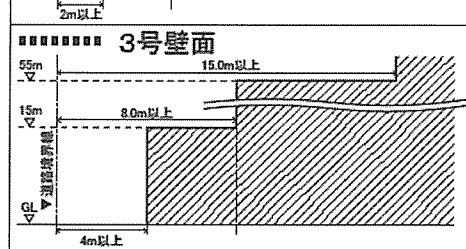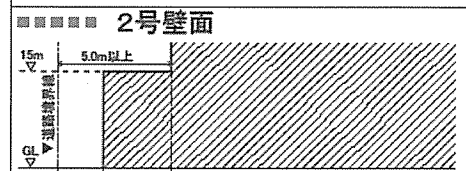

壁面の位置の制限は、道路境界線からとする。ただし、街区再編に伴い道路を拡幅する場合にあっては、拡幅する前の道路境界線からとする。

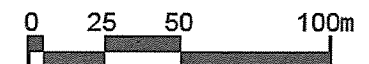

東京都市計画都市再生特別地区 虎ノ門一丁目東地区 別添図

