



再開発促進地区 練. 16 土支田・高松地区 約66.6ha

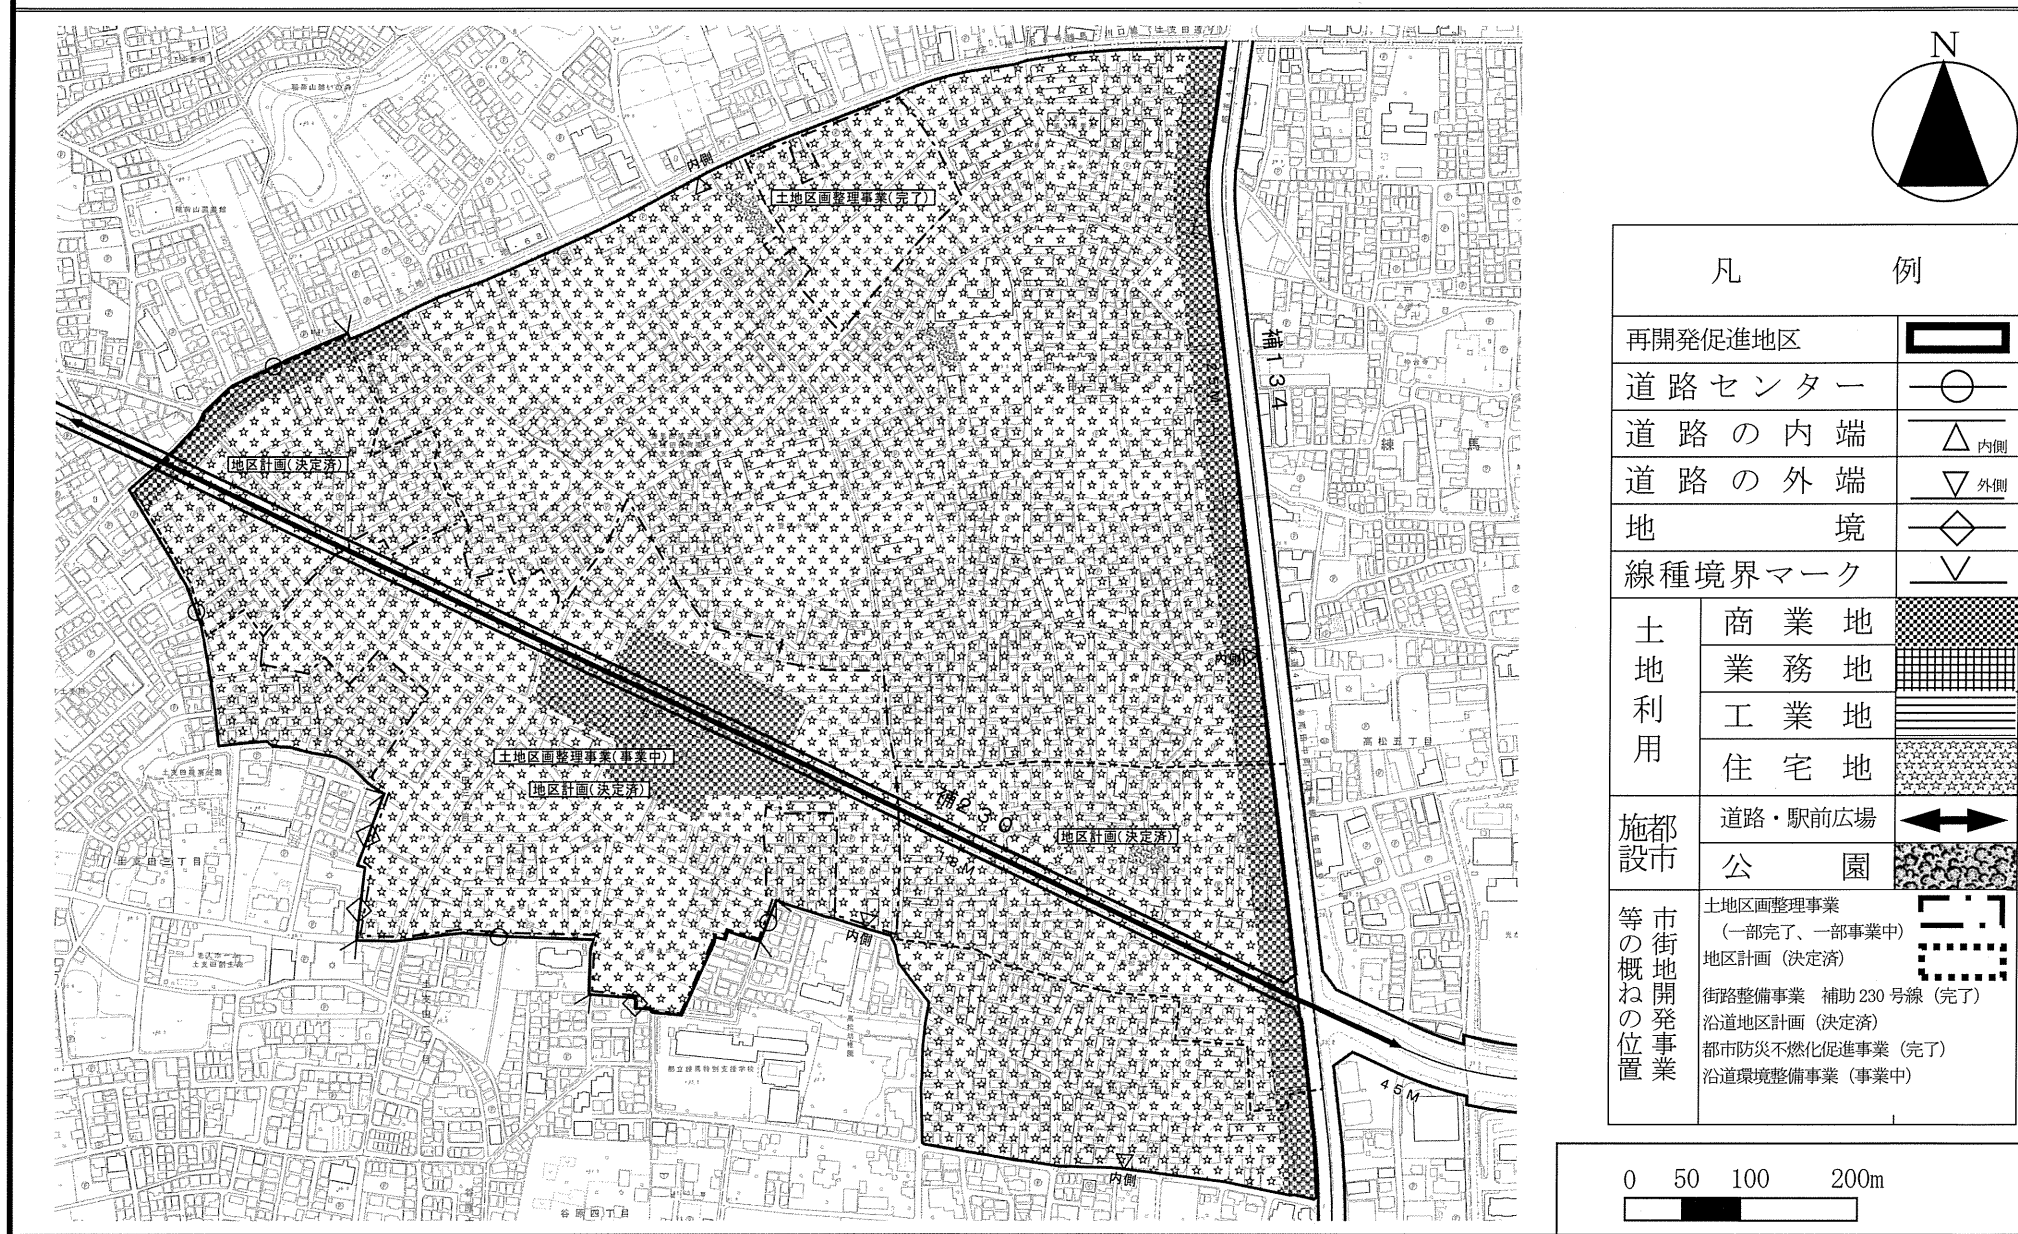


この地図は、国土地理院長の承認（平24関公第269号）を得て作成した東京都地形図（S=1:2,500）を使用（31都市基交第196号）して作成したものである。無断複製を禁ずる。
 （承認番号）31都市基街都第11号、平成31年4月18日

再開発促進地区 練. 20 北町地区 約31.1ha

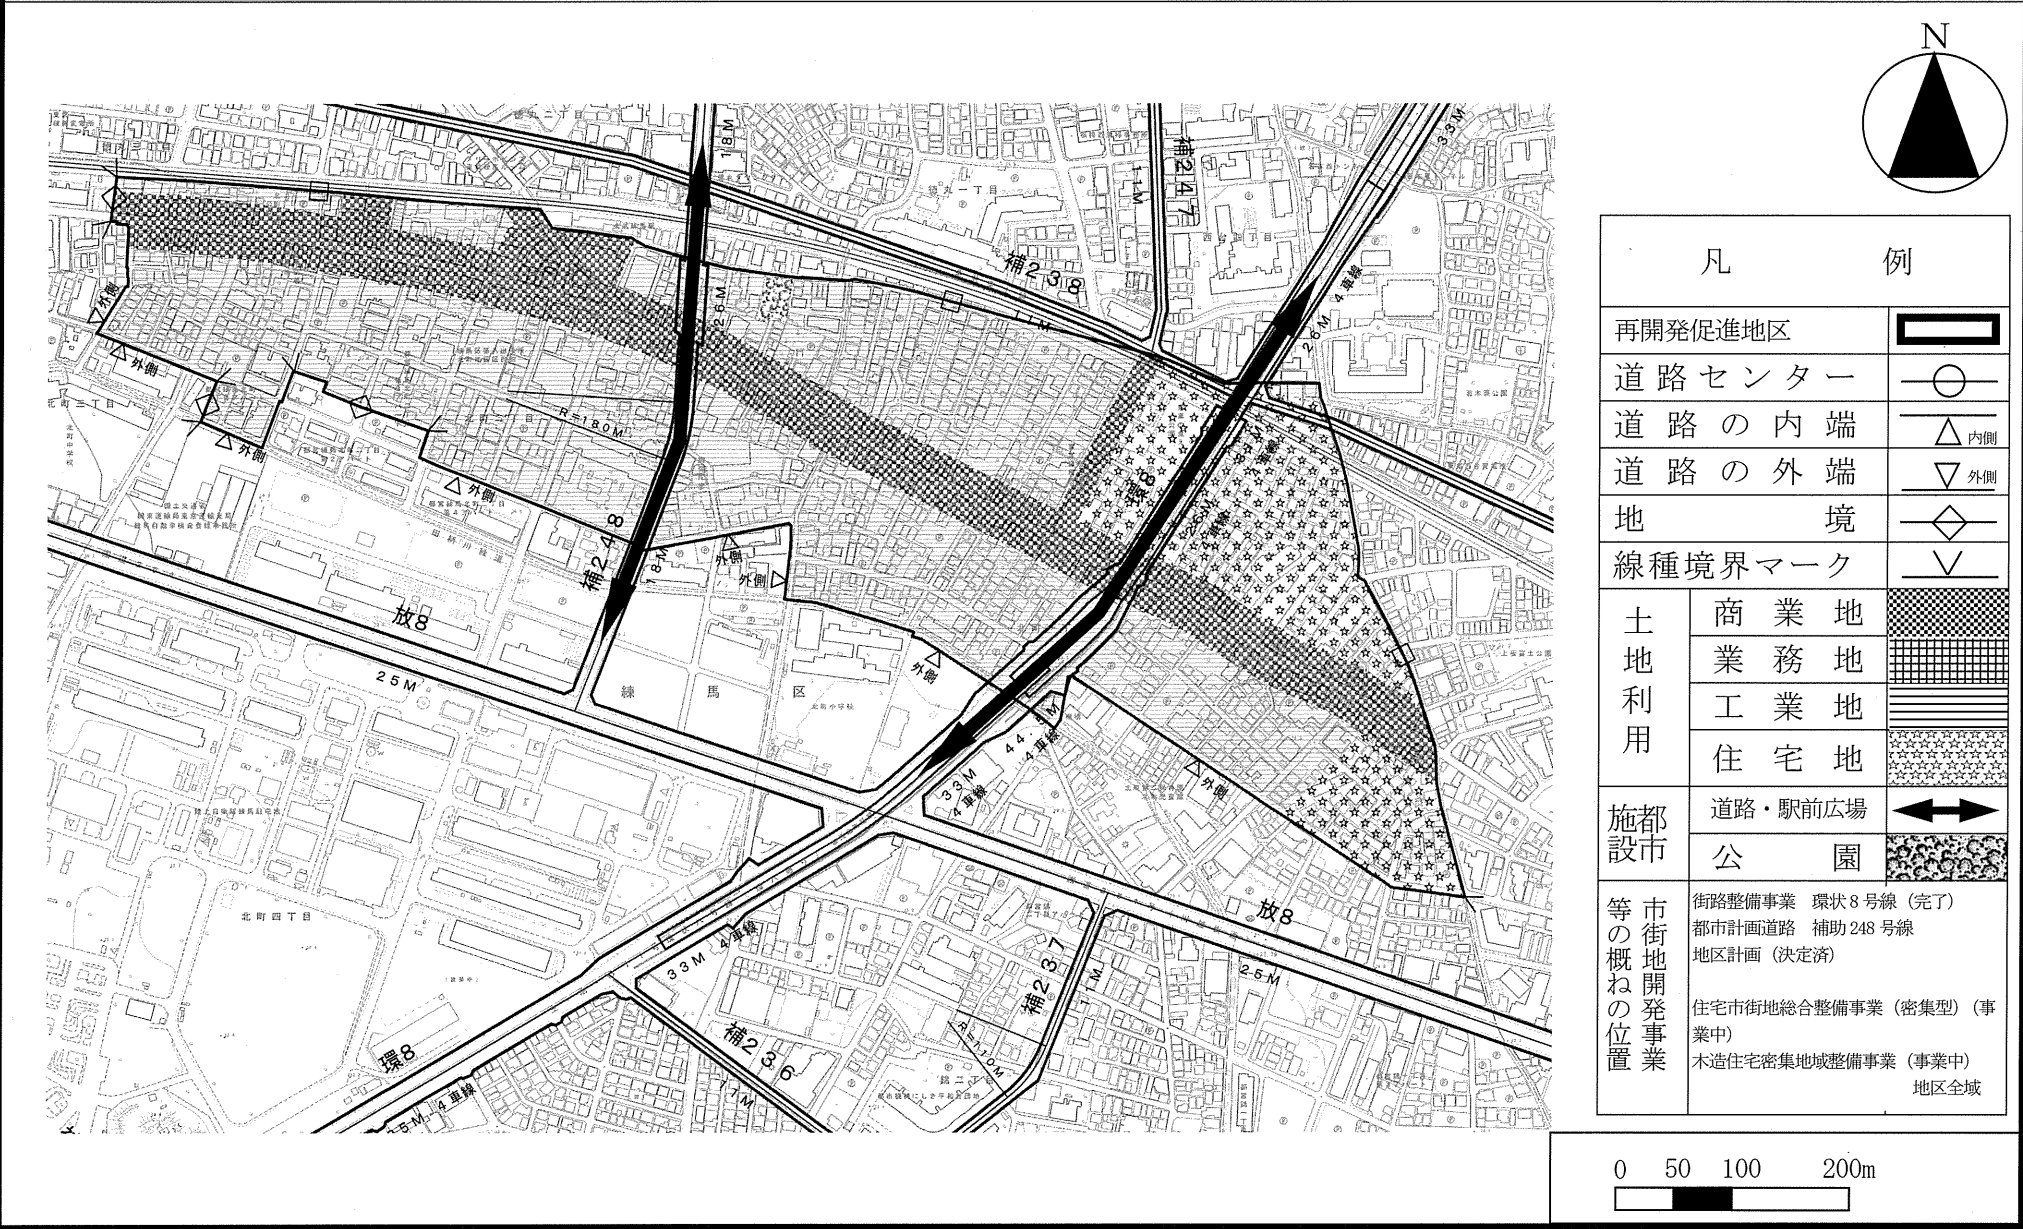


この地図は、国土地理院長の承認（平24関公第269号）を得て作成した東京都地形図（S=1：2，500）を使用（31都市基交第196号）して作成したものである。無断複製を禁ずる。
（承認番号）31都市基街都第11号、平成31年4月18日

再開発促進地区 練. 21 川越街道（練馬区）地区 その1 約13.8ha

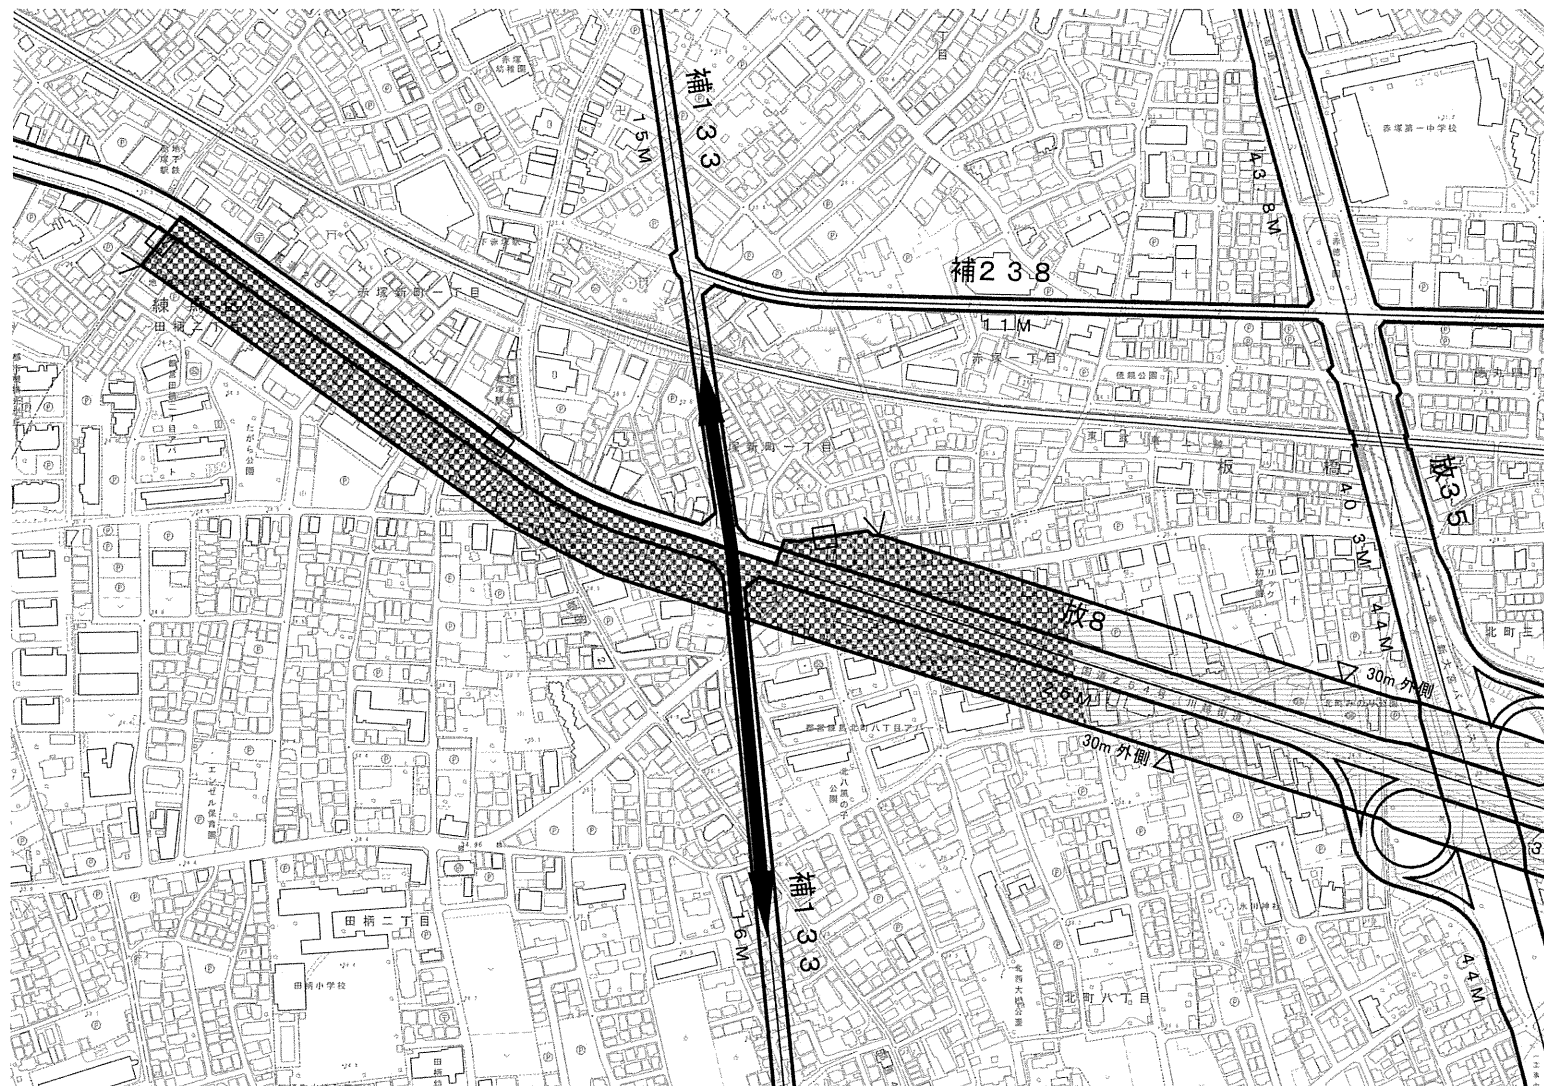

凡 例	
再開発促進地区	
道路センター	
道路の内端	内側
道路の外端	外側
地 境	
線種境界マーク	
土地利用	商業地
	業務地
	工業地
	住宅地
施都市	道路・交通広場
	公 園
等市街地開発事業の概ねの位置	街路整備事業 放射35号線（事業中）、環状8号線（完了） 都市計画道路 補助133号線・補助248号線 沿道地区計画 都市防災不燃化促進事業（完了） 沿道環境整備事業（事業中）

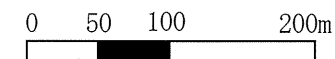

この地図は、国土地理院長の承認（平24関公第269号）を得て作成した東京都地形図（S=1:2,500）を使用（31都市基交第196号）して作成したものである。無断複製を禁ずる。
 （承認番号）31都市基街都第11号、平成31年4月18日

再開発促進地区 練. 21 川越街道（練馬区）地区 その2 約13.8ha




凡 例	
再開発促進地区	
道路センター	
道路の内端	内側
道路の外端	外側
地 境	
線種境界マーク	
土地 利用	商 業 地
	業 務 地
	工 業 地
	住 宅 地
施都 設市	道路・駅前広場
	公 園
等 市 の 街 地 概 開 発 ね 事 業 の 位 置	街路整備事業 放射35号線（事業中）、環状8号線（完了） 都市計画道路 補助133号線・補助248号線 沿道地区計画 都市防災不燃化促進事業（完了） 沿道環境整備事業（事業中）

0 50 100 200m


この地図は、国土地理院長の承認（平24関公第269号）を得て作成した東京都地形図（S=1:2,500）を使用（31都市基交第196号）して作成したものである。無断複製を禁ずる。
 （承認番号）31都市基街都第11号、平成31年4月18日

再開発促進地区 練. 21 川越街道（練馬区）地区 その3 約13.8ha

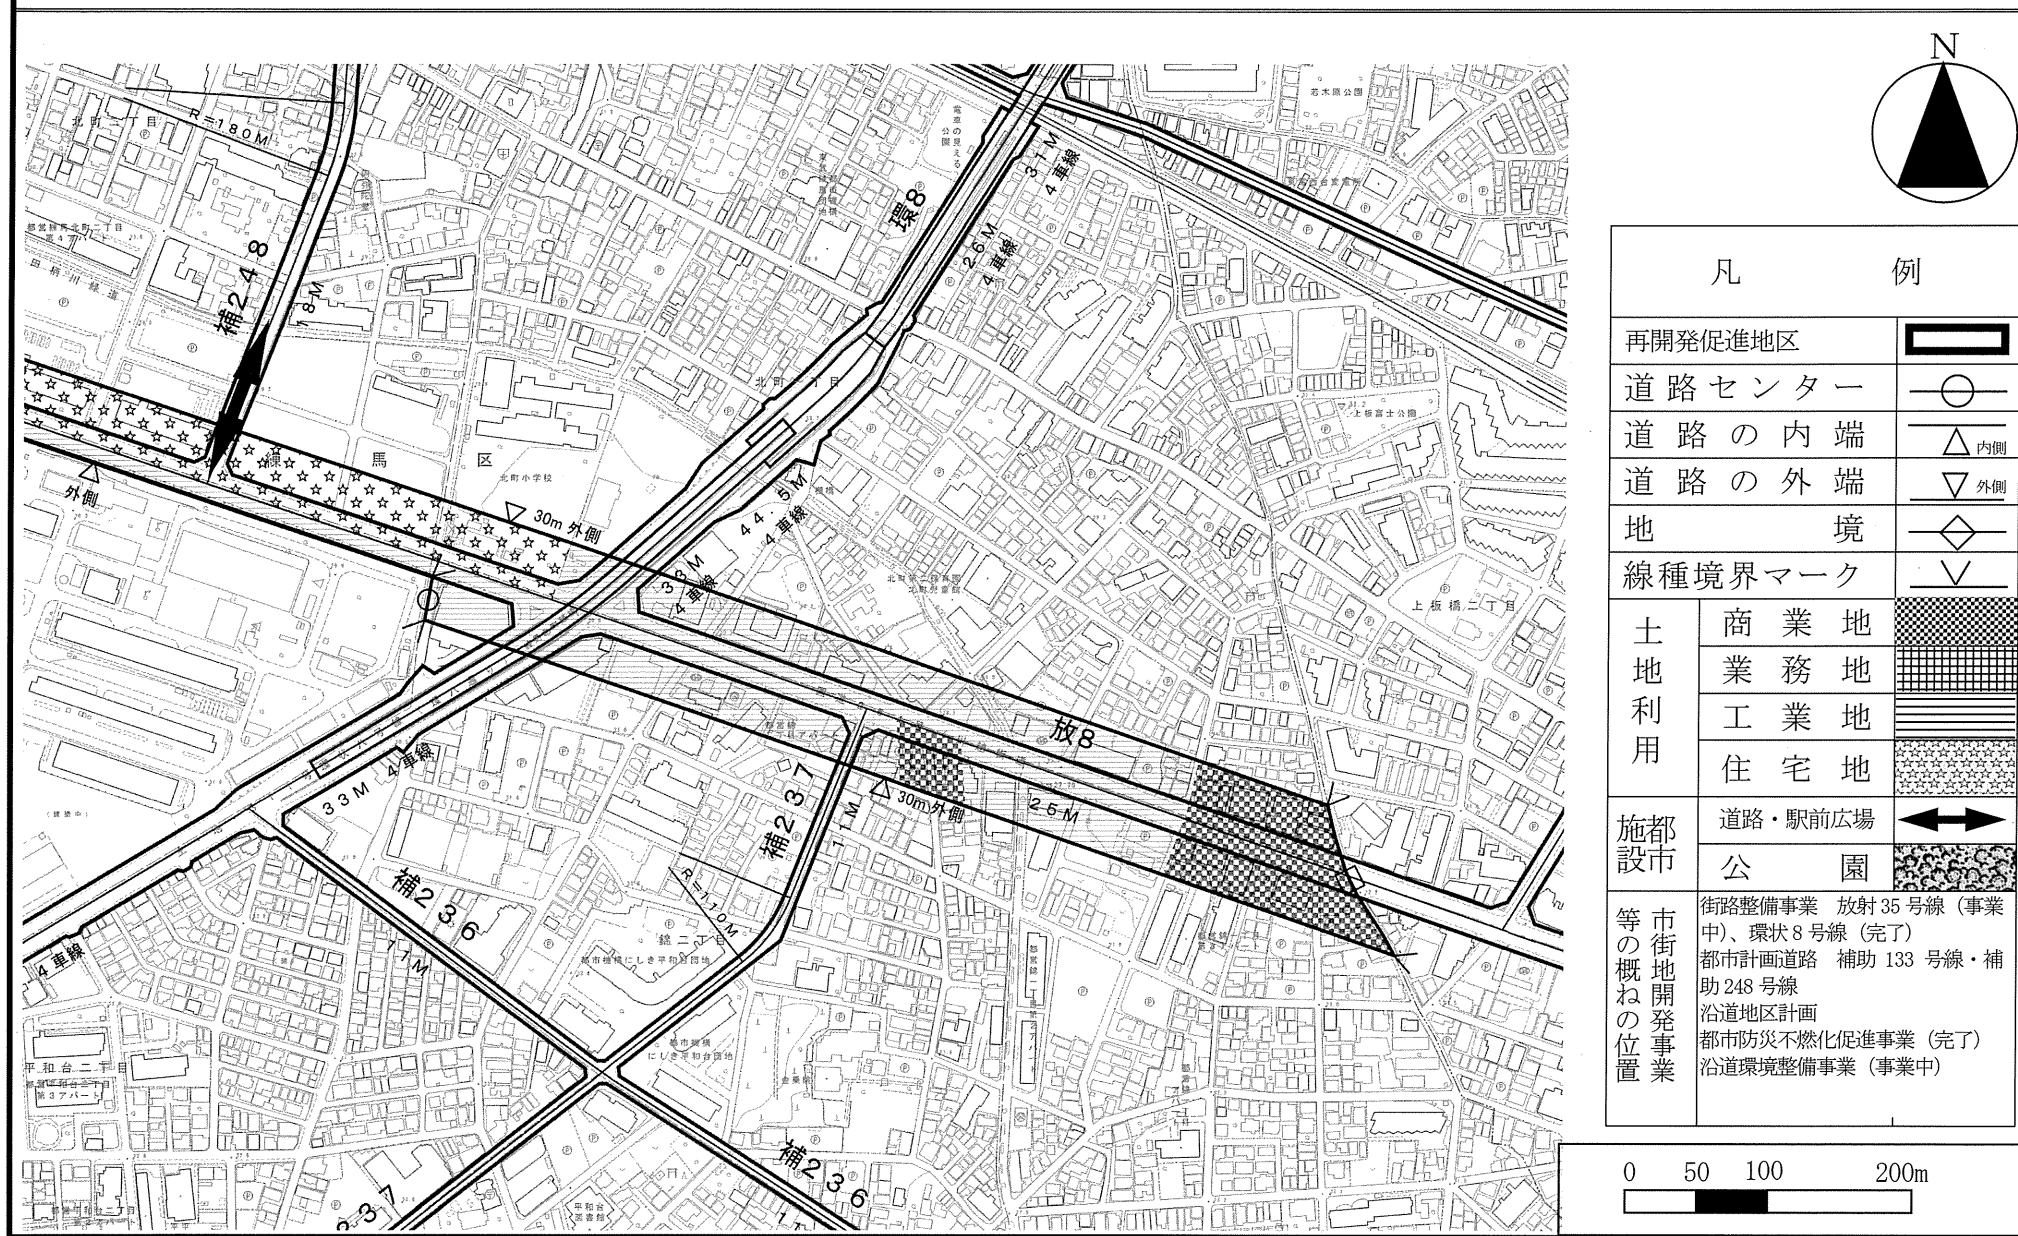


この地図は、国土地理院長の承認（平24関公第269号）を得て作成した東京都地形図（S=1:2,500）を使用（31都市基交第196号）して作成したものである。無断複製を禁ずる。
 （承認番号）31都市基街都第11号、平成31年4月18日

再開発促進地区 練. 23 笹目通り・環状8号線地区 その1 約26.0ha


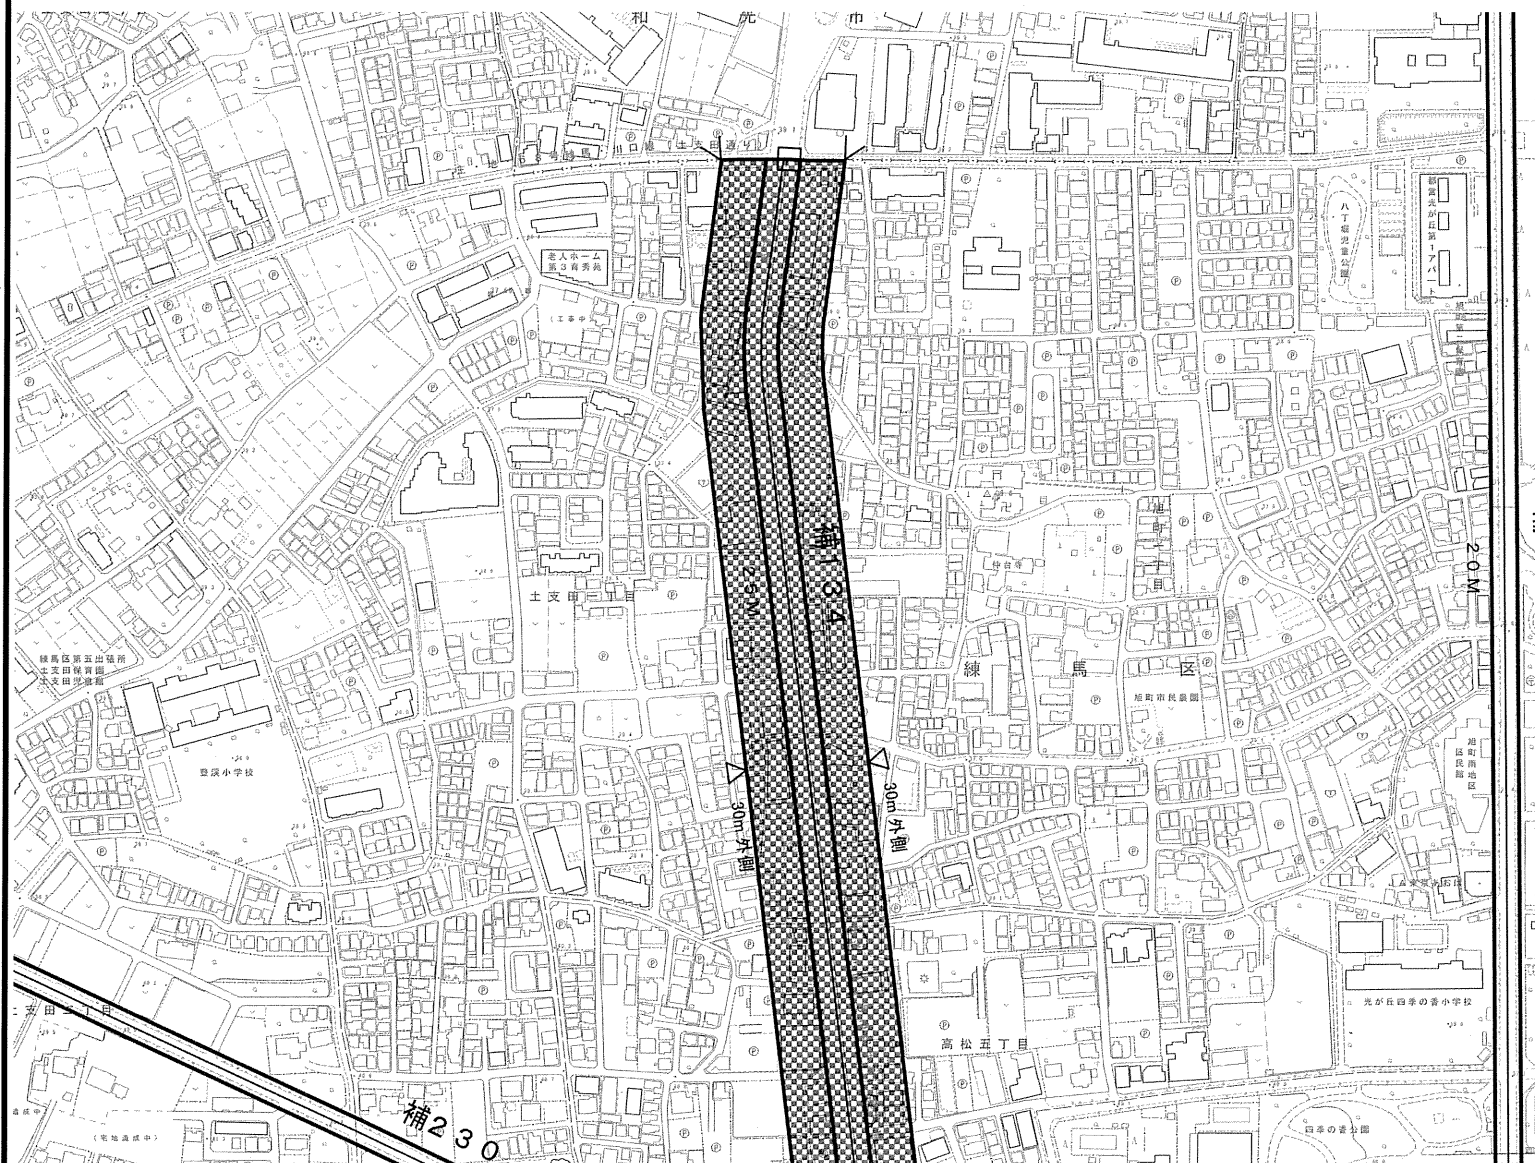


凡 例	
再開発促進地区	
道路センター	
道路の内端	内側
道路の外端	外側
地 境	
線種境界マーク	
土地 利用	商 業 地
	業 務 地
	工 業 地
	住 宅 地
施都 設市	道路・駅前広場
	公 園
等 の 概 ね の 位 置	地区計画 (決定済)
	都市高速鉄道 西武池袋線 (完了)
	街路整備事業 環状8号線・練馬区画街路5号線 (完了)
	沿道地区計画 (決定済)
	都市防災不燃化促進事業 (完了) 沿道環境整備事業 (事業中)

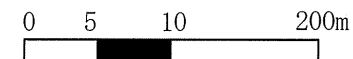


この地図は、国土地理院長の承認（平24関公第269号）を得て作成した東京都地形図（S=1：2，500）を使用（31都市基交第196号）して作成したものである。無断複製を禁ずる。
（承認番号）31都市基街都第11号、平成31年4月18日

再開発促進地区 練. 23 笹目通り・環状8号線地区 その2 約26.0ha

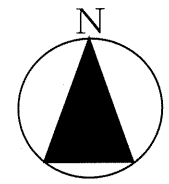
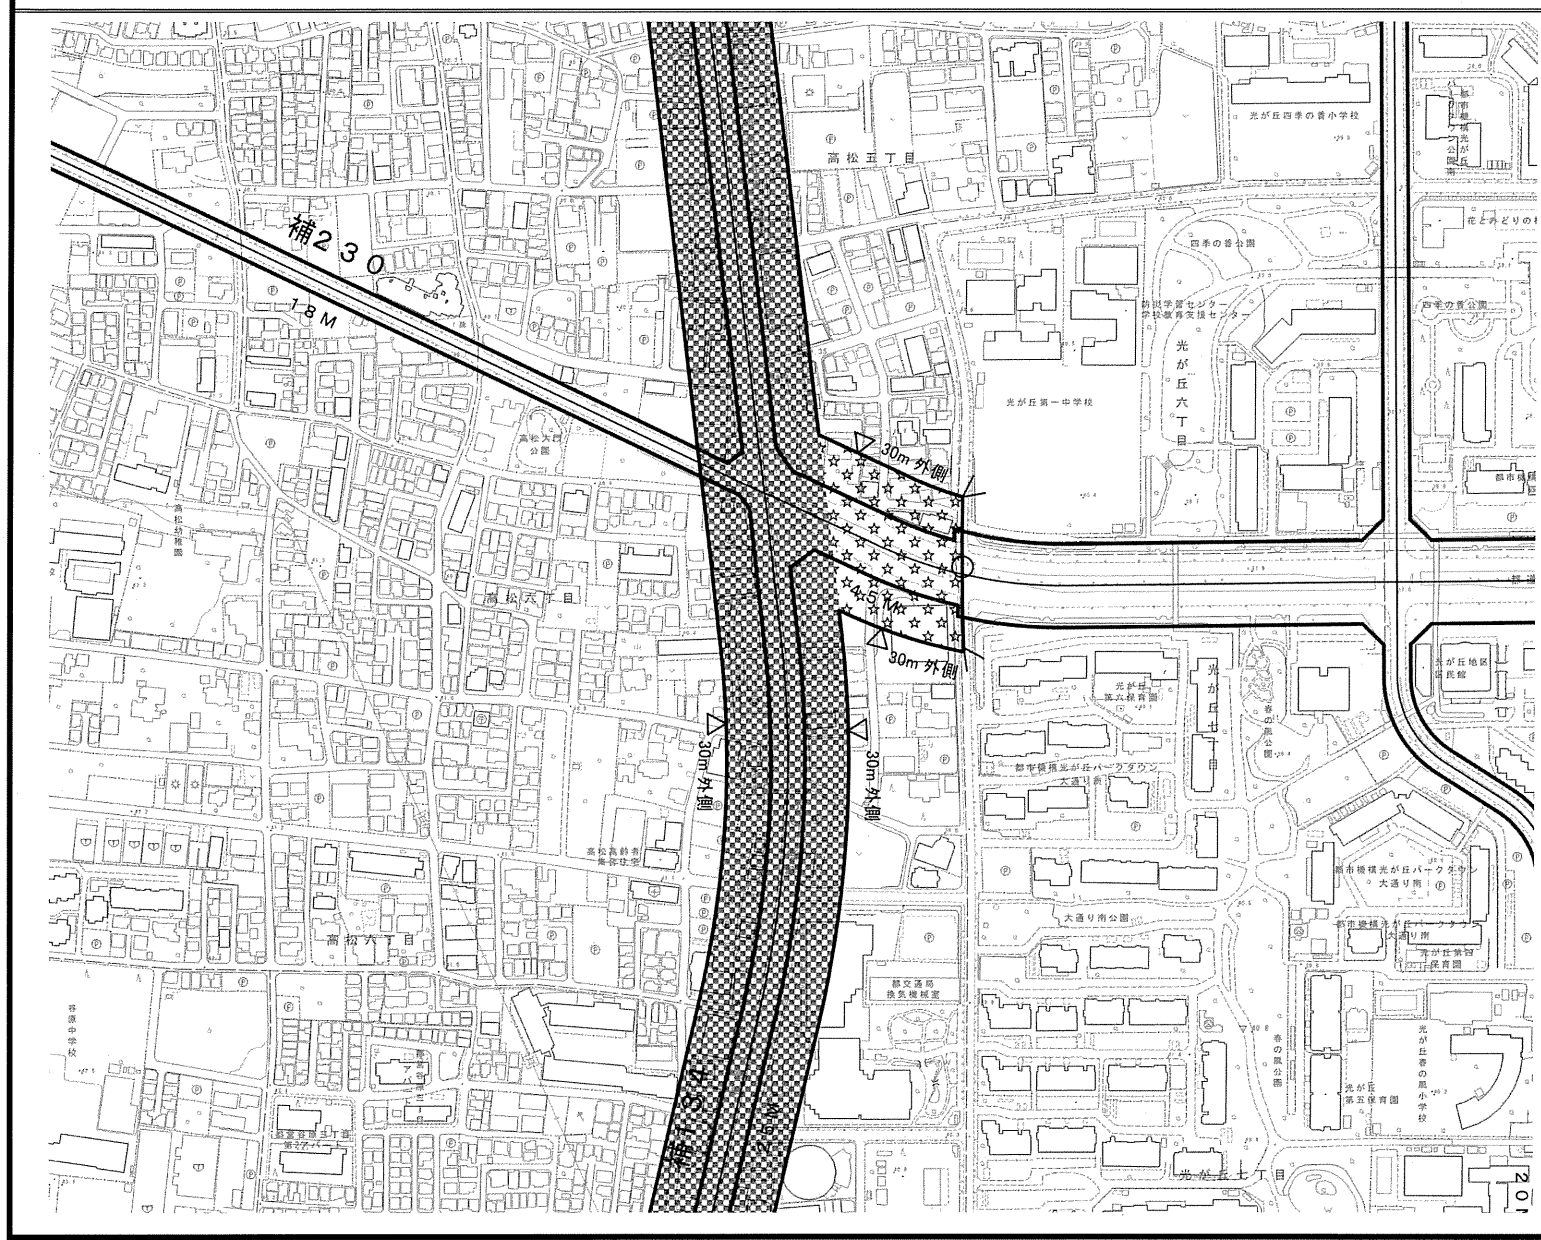


凡 例	
再開発促進地区	
道路センター	
道路の内端	内側
道路の外端	外側
地 境	
線種境界マーク	
土地 利用	商 業 地
	業 務 地
	工 業 地
	住 宅 地
施都 設市	道路・駅前広場
	公 園
等 市 の 街 地 概 開 ね 発 の 位 業 置 事	地区計画 (決定済)
	都市高速鉄道 西武池袋線 (完了)
	街路整備事業 環状8号線・練馬区画街路5号線 (完了)
	沿道地区計画 (決定済)
	都市防災不燃化促進事業 (完了)
	沿道環境整備事業 (事業中)
	地区全域

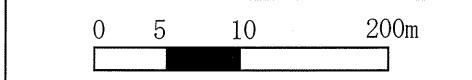


この地図は、国土地理院長の承認（平24関公第269号）を得て作成した東京都地形図（S=1:2,500）を使用（31都市基交第196号）して作成したものである。無断複製を禁ずる。
 （承認番号）31都市基街都第11号、平成31年4月18日

再開発促進地区 練. 23 笹目通り・環状8号線地区 その3 約26.0ha

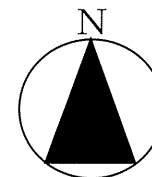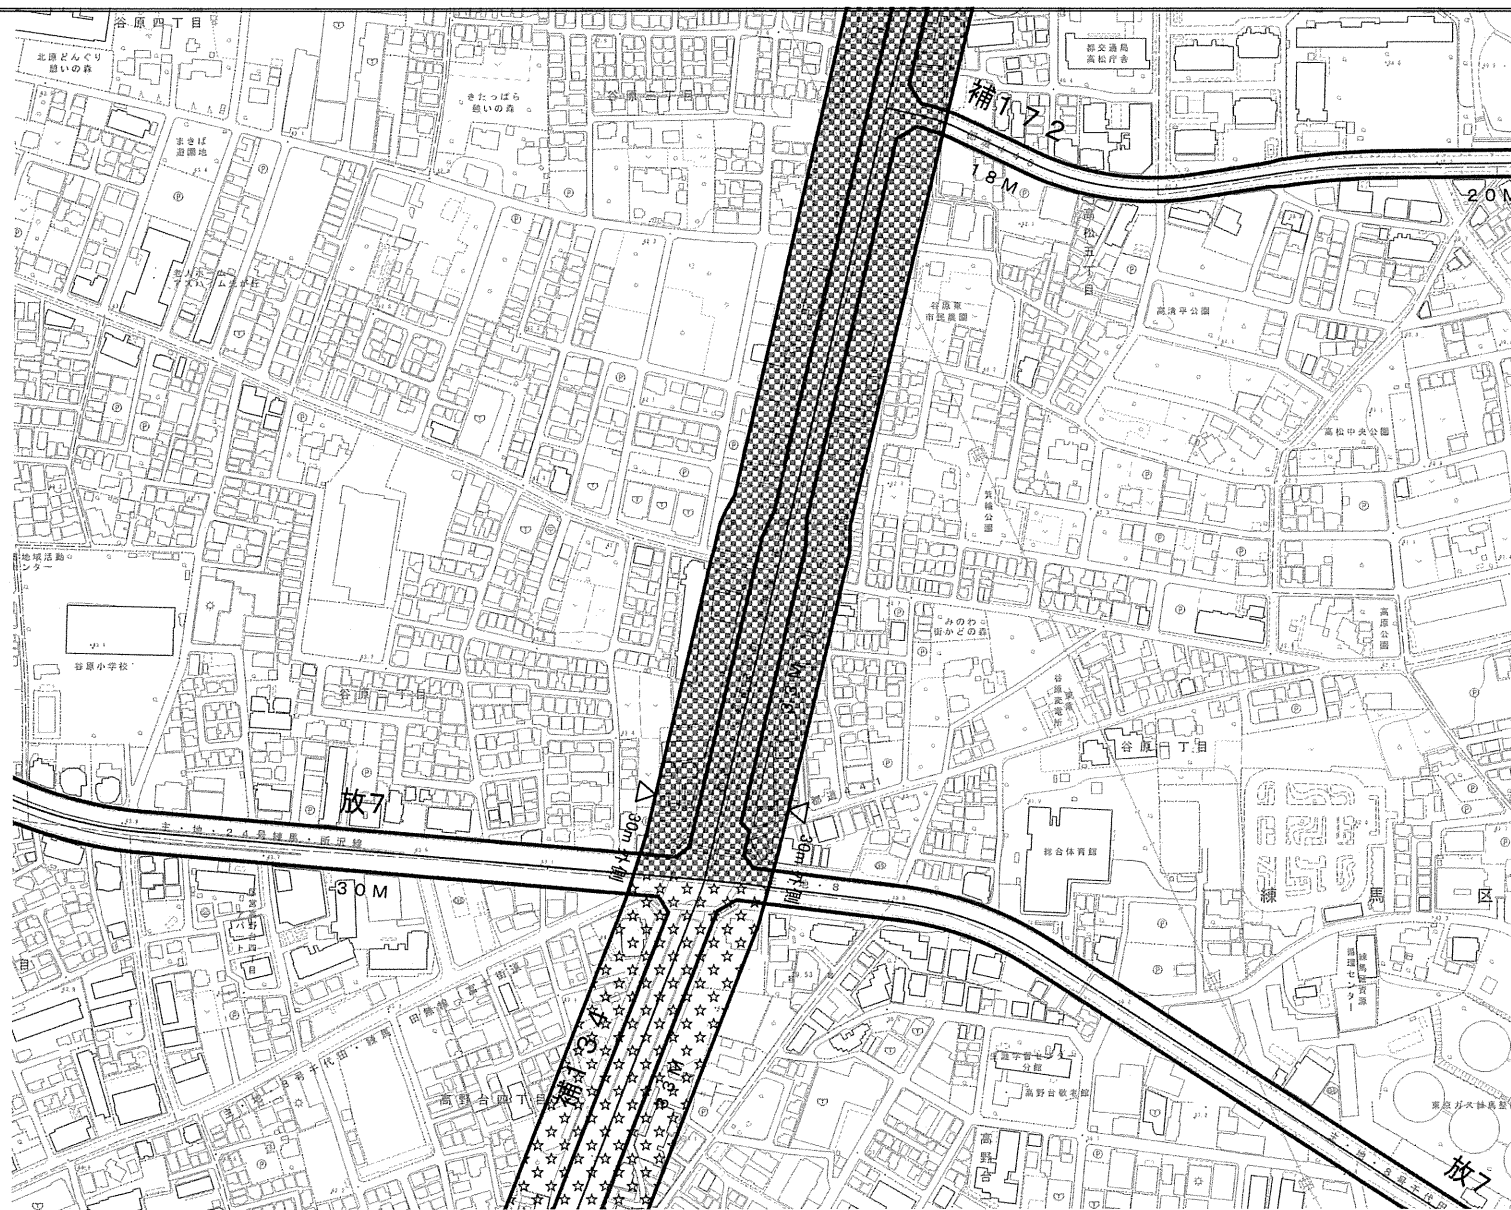

凡		例
再開発促進地区		
道路センター		
道路の内端		 内側
道路の外端		 外側
境界		
線種境界マーク		
土地利用	商業地	
	業務地	
	工業地	
	住宅地	
都市施設	道路・駅前広場	
	公園	
都市街地の開発事業等の概ねの位置	地区計画（決定済）	
	都市高速鉄道 西武池袋線（完了）	
	街路整備事業 環状8号線・練馬区画街路5号線（完了）	
	沿道地区計画（決定済）	
	都市防災不燃化促進事業（完了） 沿道環境整備事業（事業中）	
		地区全域

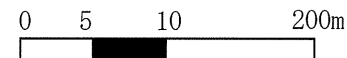

この地図は、国土地理院長の承認（平24関公第269号）を得て作成した東京都地形図（S=1:2,500）を使用（31都市基交第196号）して作成したものである。無断複製を禁ずる。
（承認番号）31都市基街都第11号、平成31年4月18日