



〔東京都決定〕

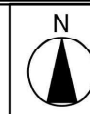

A horizontal scale bar with markings at 0, 100, 200, 300, 400, and 500 M.

「(承認番号) 3都市基交都第29号、令和3年6月21日」

東京都市計画都市高速鉄道第1号線 計画図1 [東京都決定]

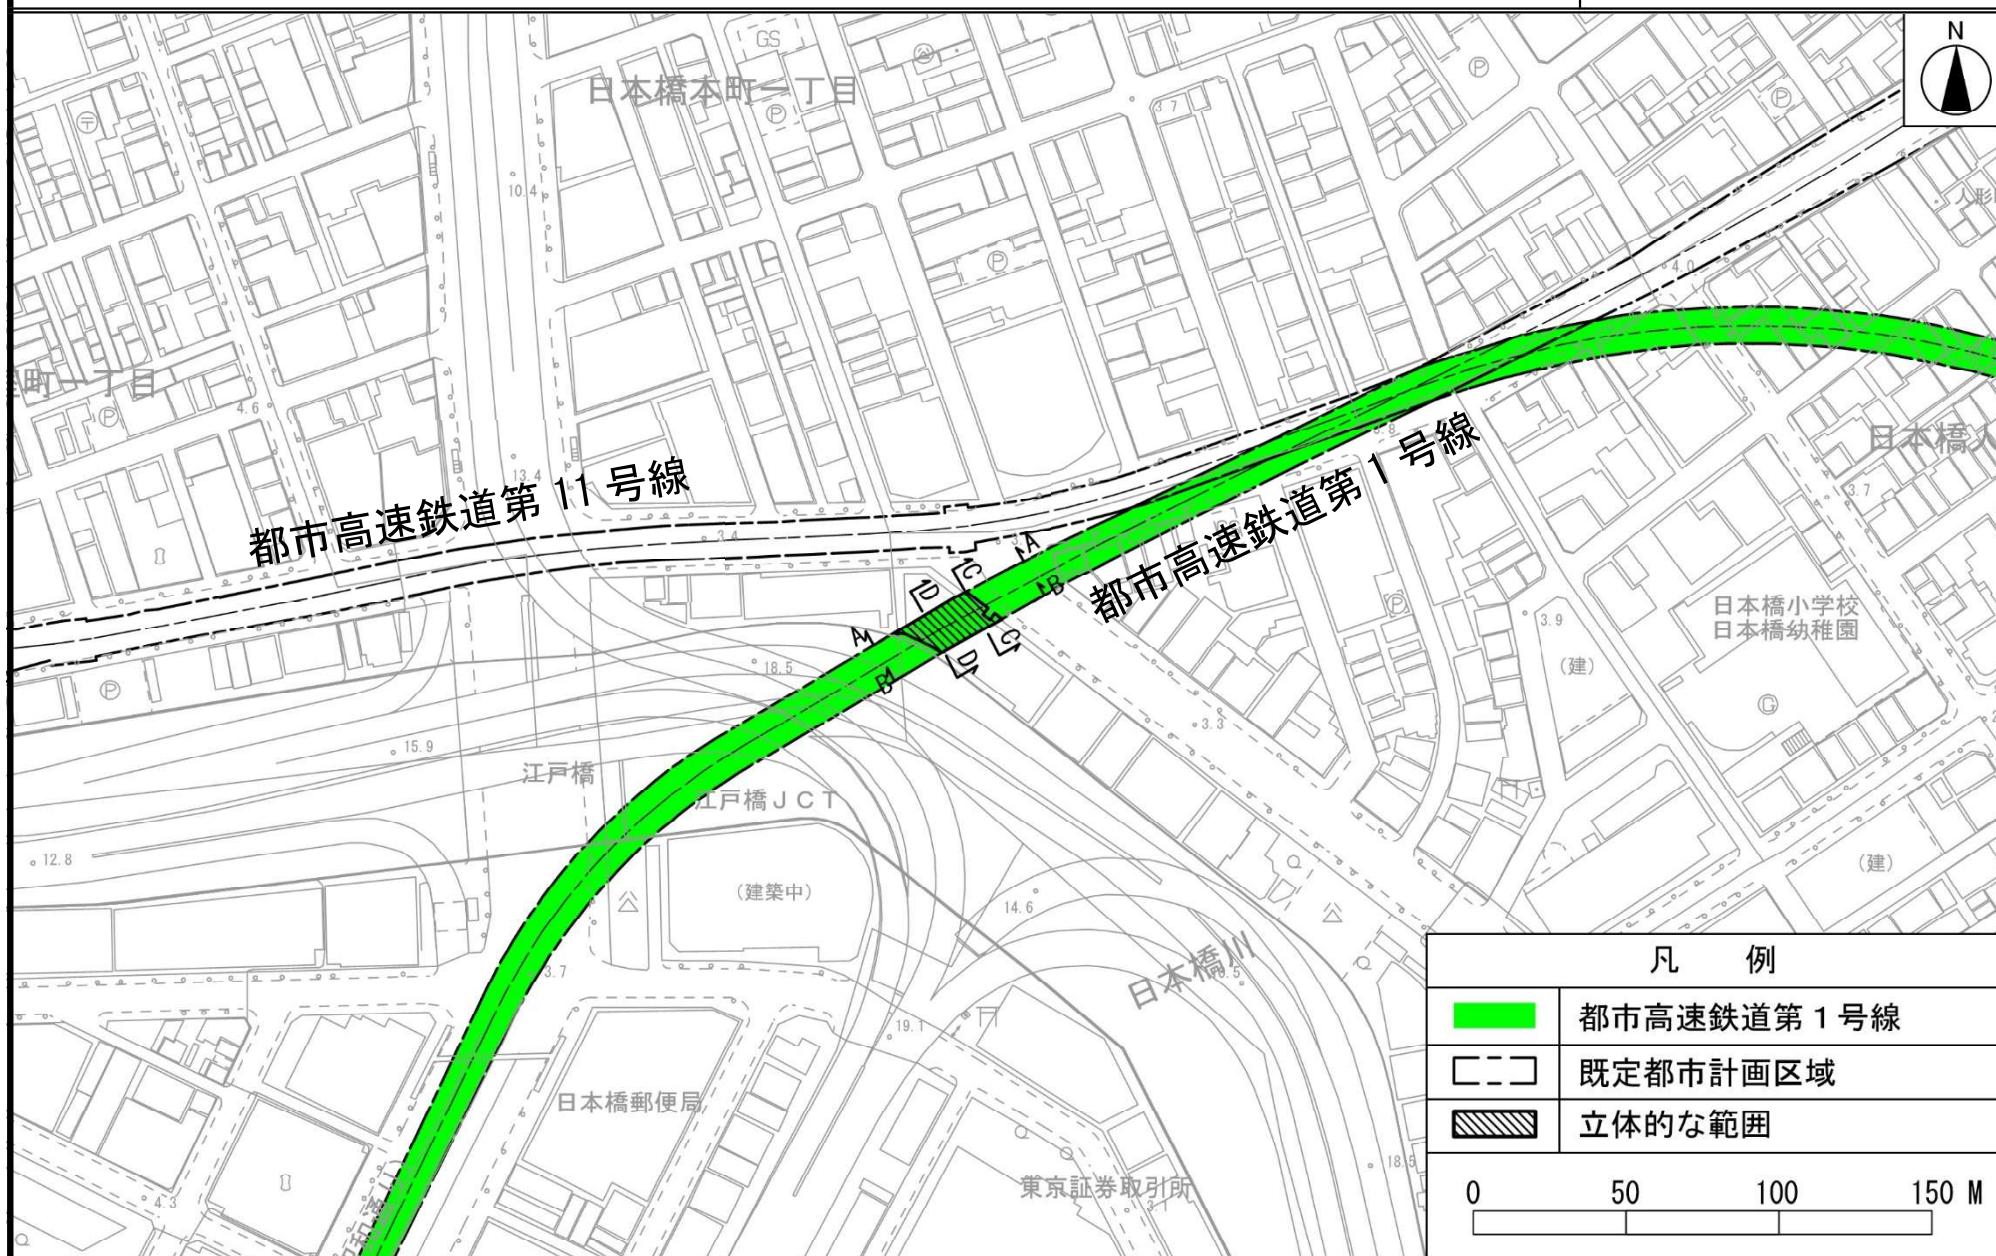


「この地図は、国土地理院の承認（平24開公第269号）を得て作成した東京地形図（S=1：2，500）を使用（3都市基交第339号）して作成したものである。無断複製を禁ずる。」

「(承認番号) 3都市基交都第29号、令和3年6月21日」


東京都市計画都市高速鉄道第1号線 計画図2 〔東京都決定〕

案内図

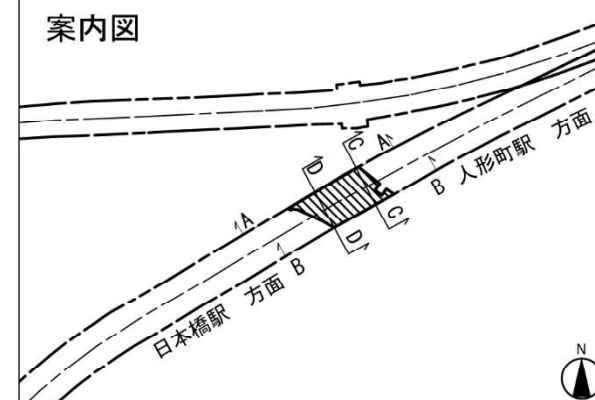


縦断面図

A-A断面図

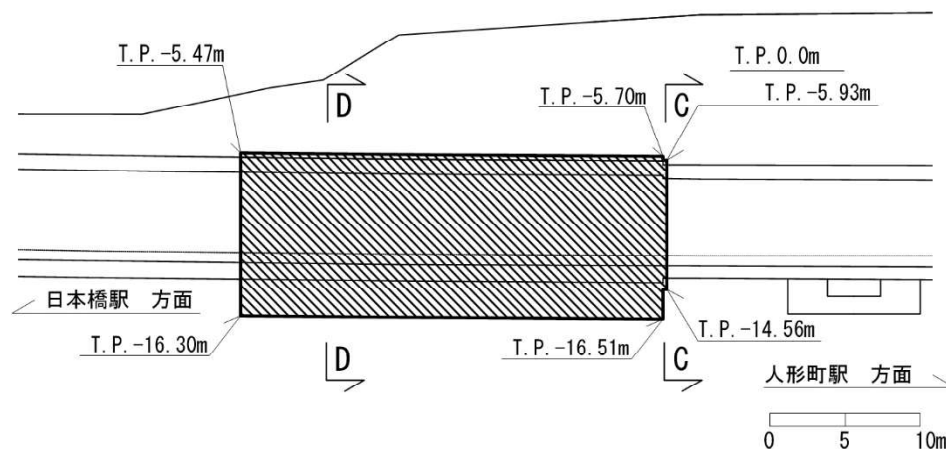


縦断面図

B-B断面図

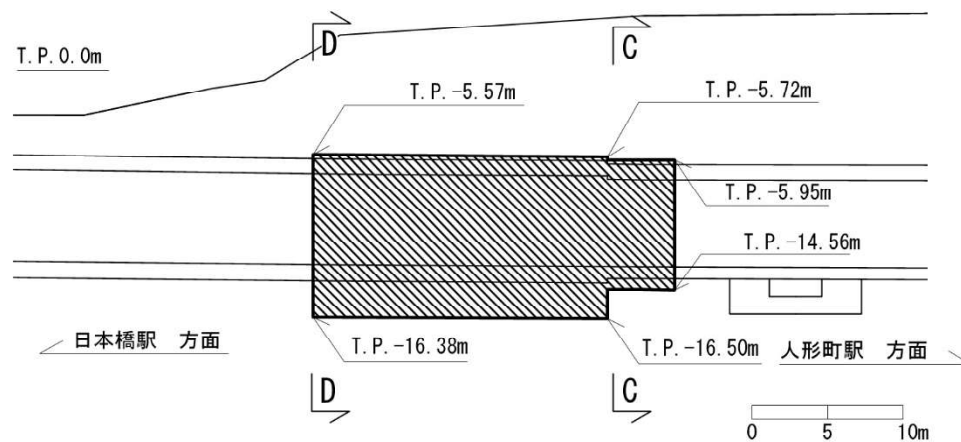


横断面図

C-C断面図

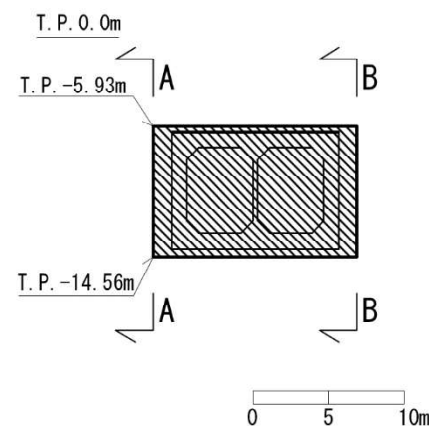

横断面図

D-D断面図

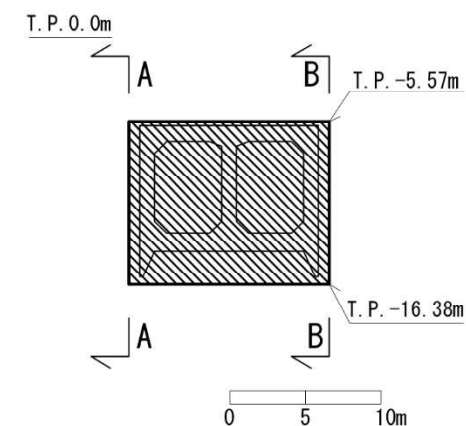

立体的な範囲

「この地図は、国土地理院の承認（平24開公第269号）を得て作成した東京地形図（S=1：2,500）を使用（3都市基交第339号）して作成したものである。無断複製を禁ずる。」

「(承認番号) 3都市基交都第29号、令和3年6月21日」