


東京都市計画道路幹線街路補助線街路第112号線 位置図 〔東京都決定〕



東京都市計画道路幹線街路補助線街路第112号線 計画図1〔東京都決定〕

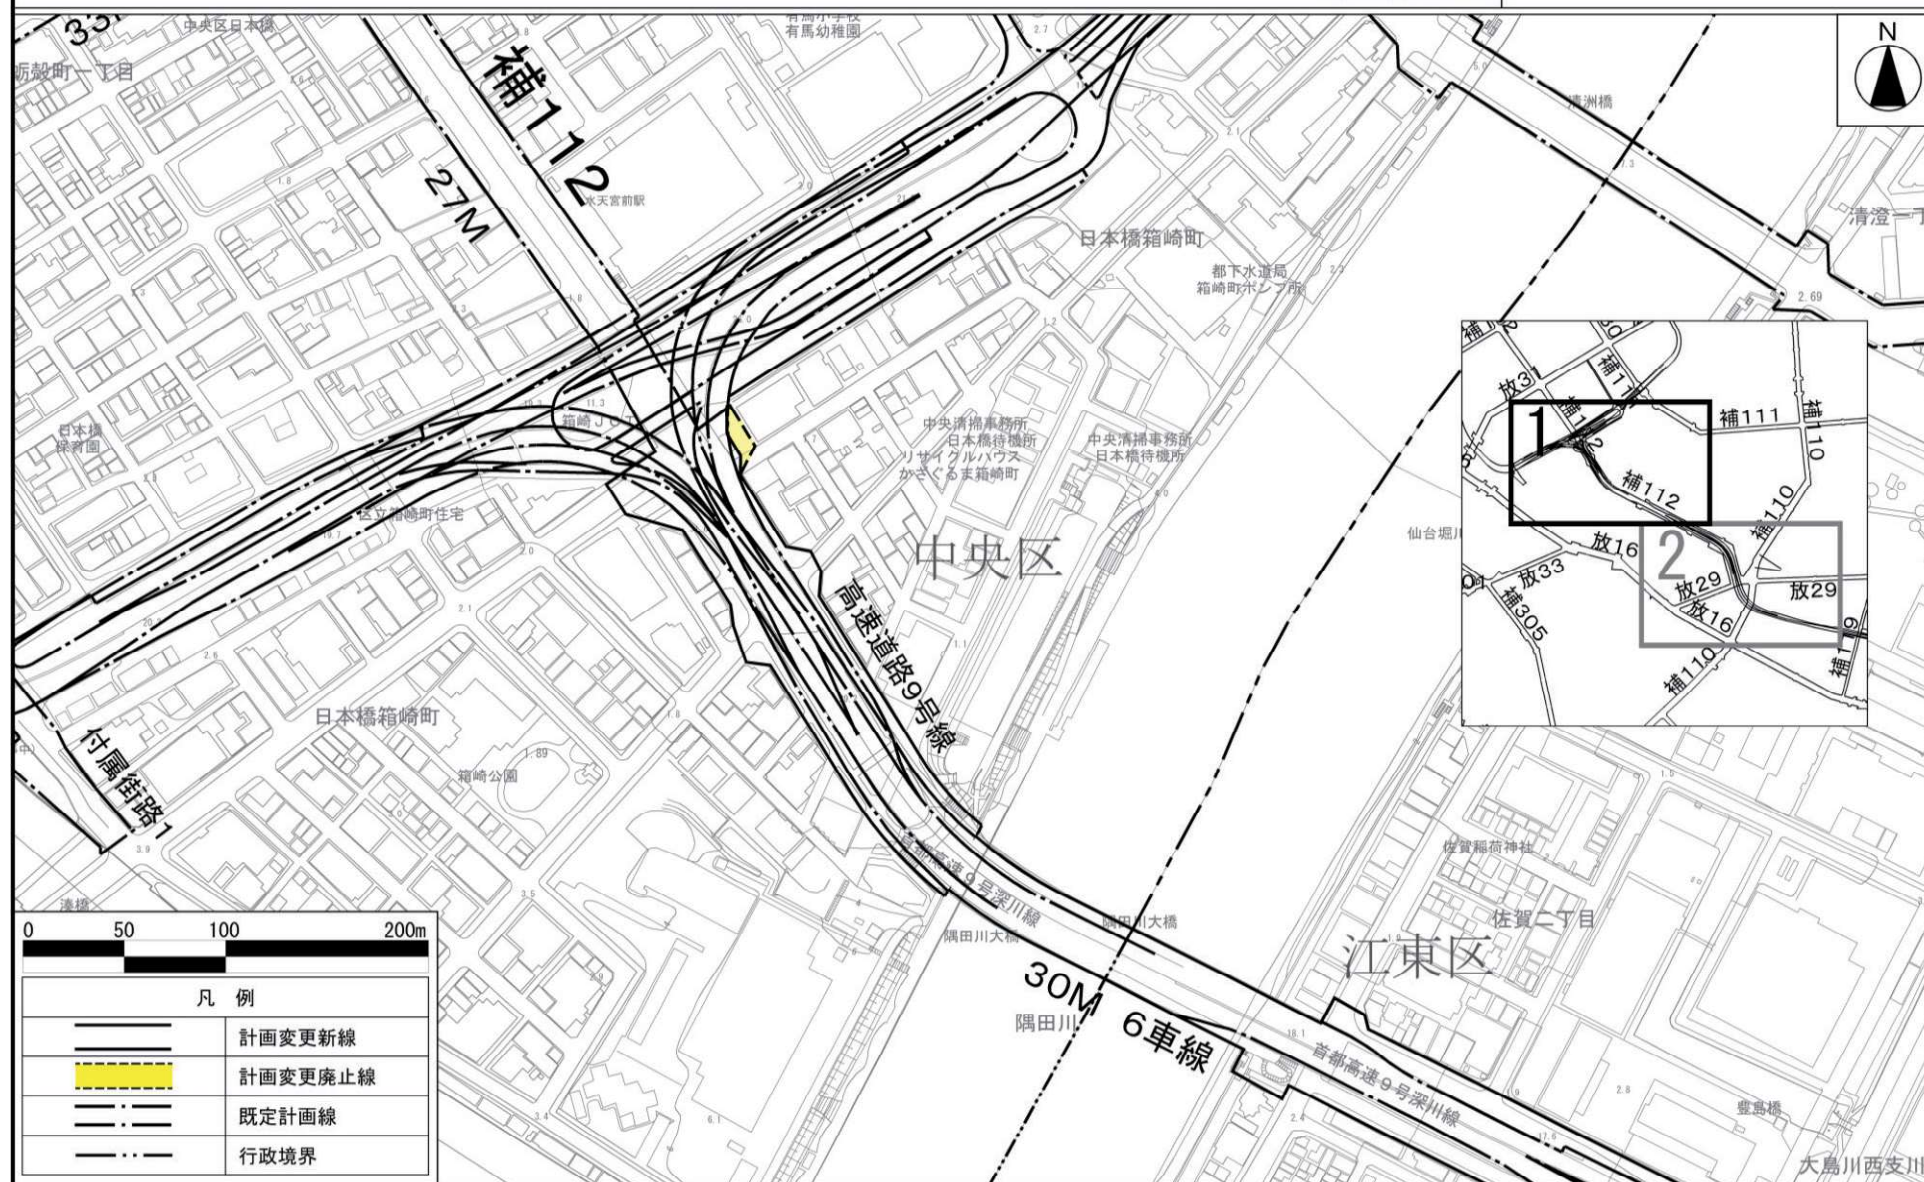

この地図は、国土地理院長の承認（平24関公第269号）を得て作成した東京都地形図（S=1/2,500）を使用（2都市基交第620号）して作成したものである。無断複製を禁ずる。
 （承認番号）2都市基街都第178号、令和2年9月16日
 この図面は平成24年に実施した航空測量を基に作成されているため、現在の土地利用が反映されていない場合がある。

東京都市計画道路幹線街路補助線街路第112号線 計画図2 〔東京都決定〕



この地図は、国土地理院長の承認（平24関公第269号）を得て作成した東京都地形図（S=1/2,500）を使用（2都市基交第620号）して作成したものである。無断複製を禁ずる。
（承認番号）2都市基街都第178号、令和2年9月16日
この図面は平成24年に実施した航空測量を基に作成されているため、現在の土地利用が反映されていない場合がある。