



東京都市計画地区計画 品川駅周辺地区地区計画 位置図

〔東京都決定〕

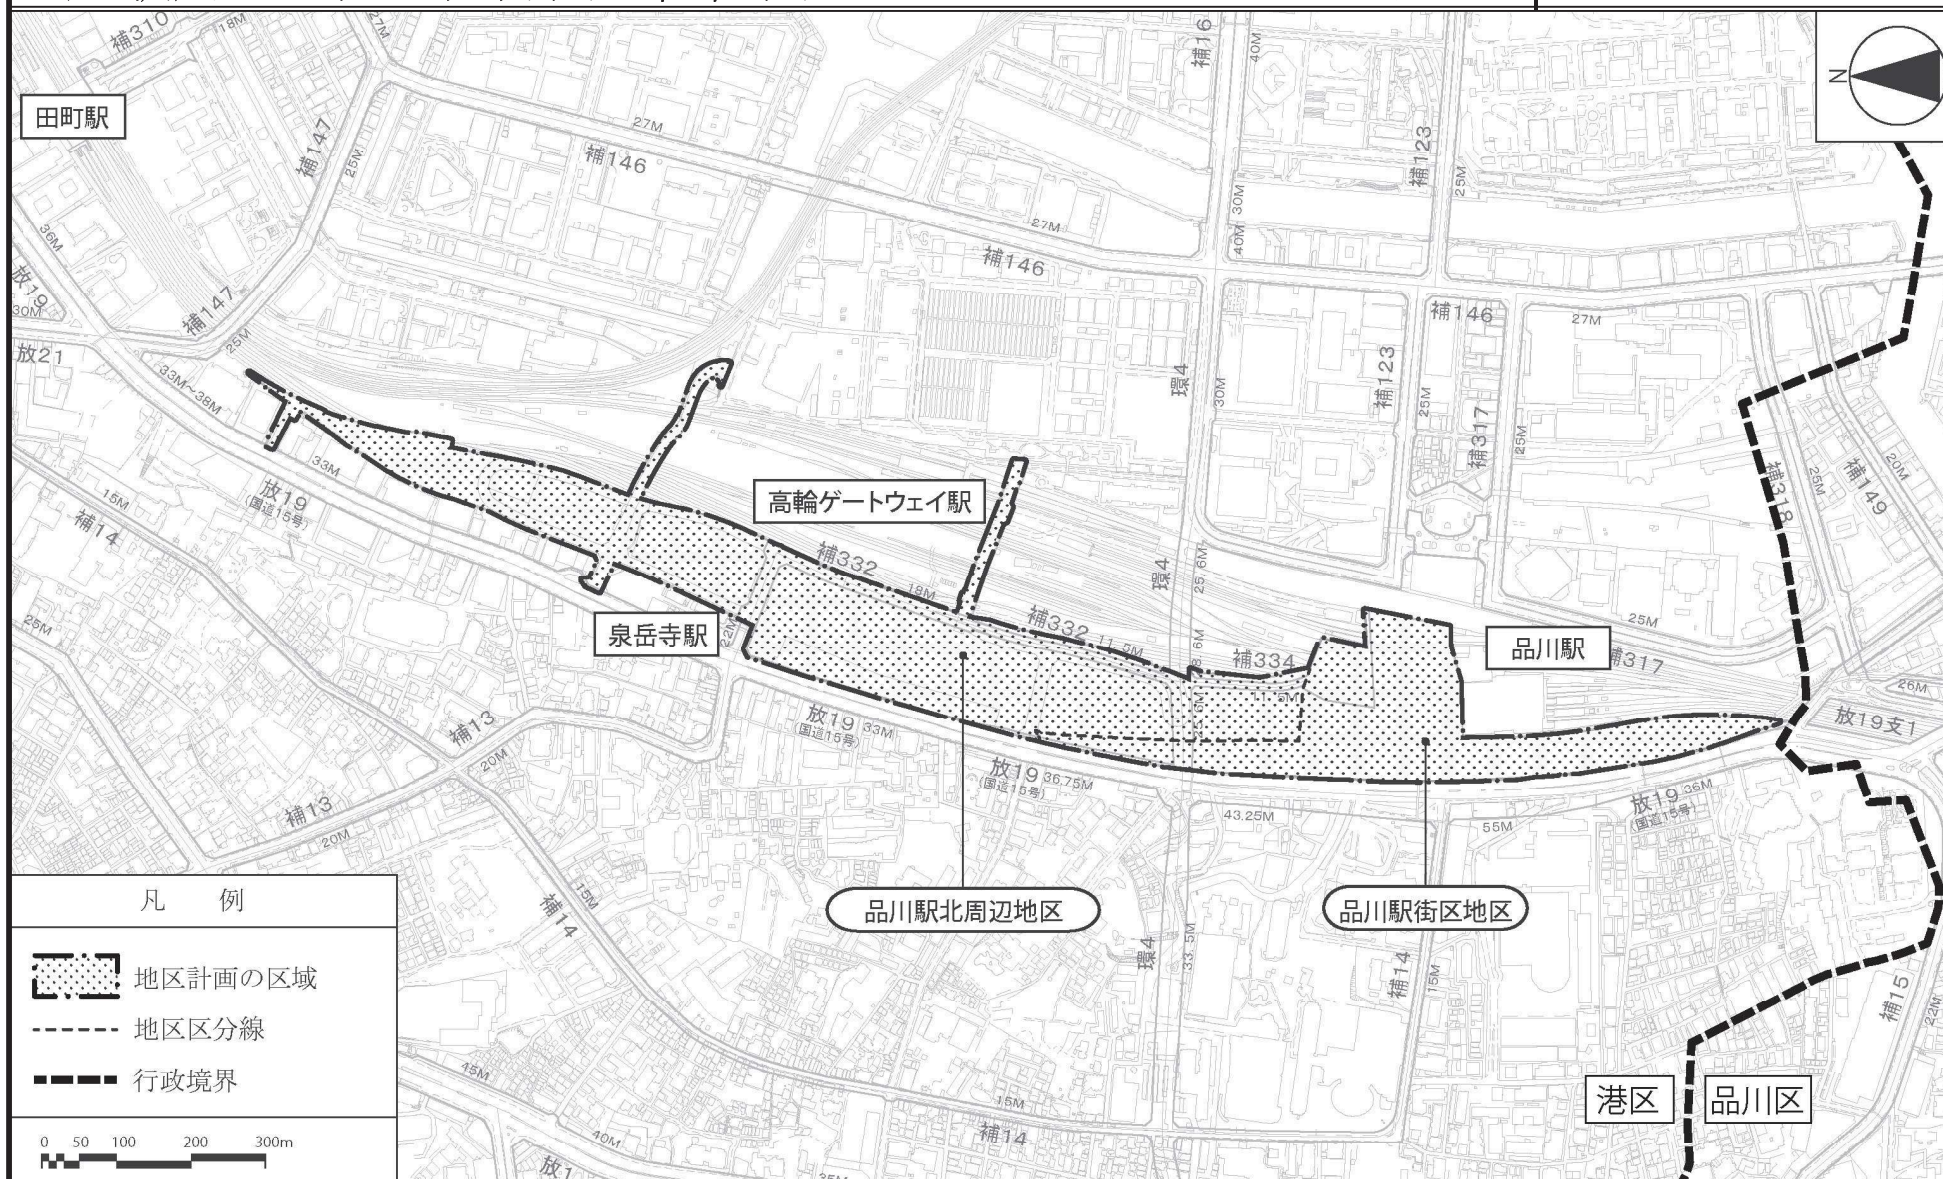


この地図は、国土地理院長の承認（平24関公第269号）を得て作成した東京都地形図（S=1:2,500）を使用（3都市基交第512号）して作成したものである。無断複製を禁ずる。
（承認番号）3都市基街都第181号、令和3年9月2日

〔東京都決定〕

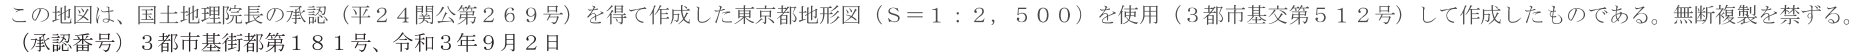

東京都市計画地区計画
品川駅周辺地区地区計画


〔東京都決定〕

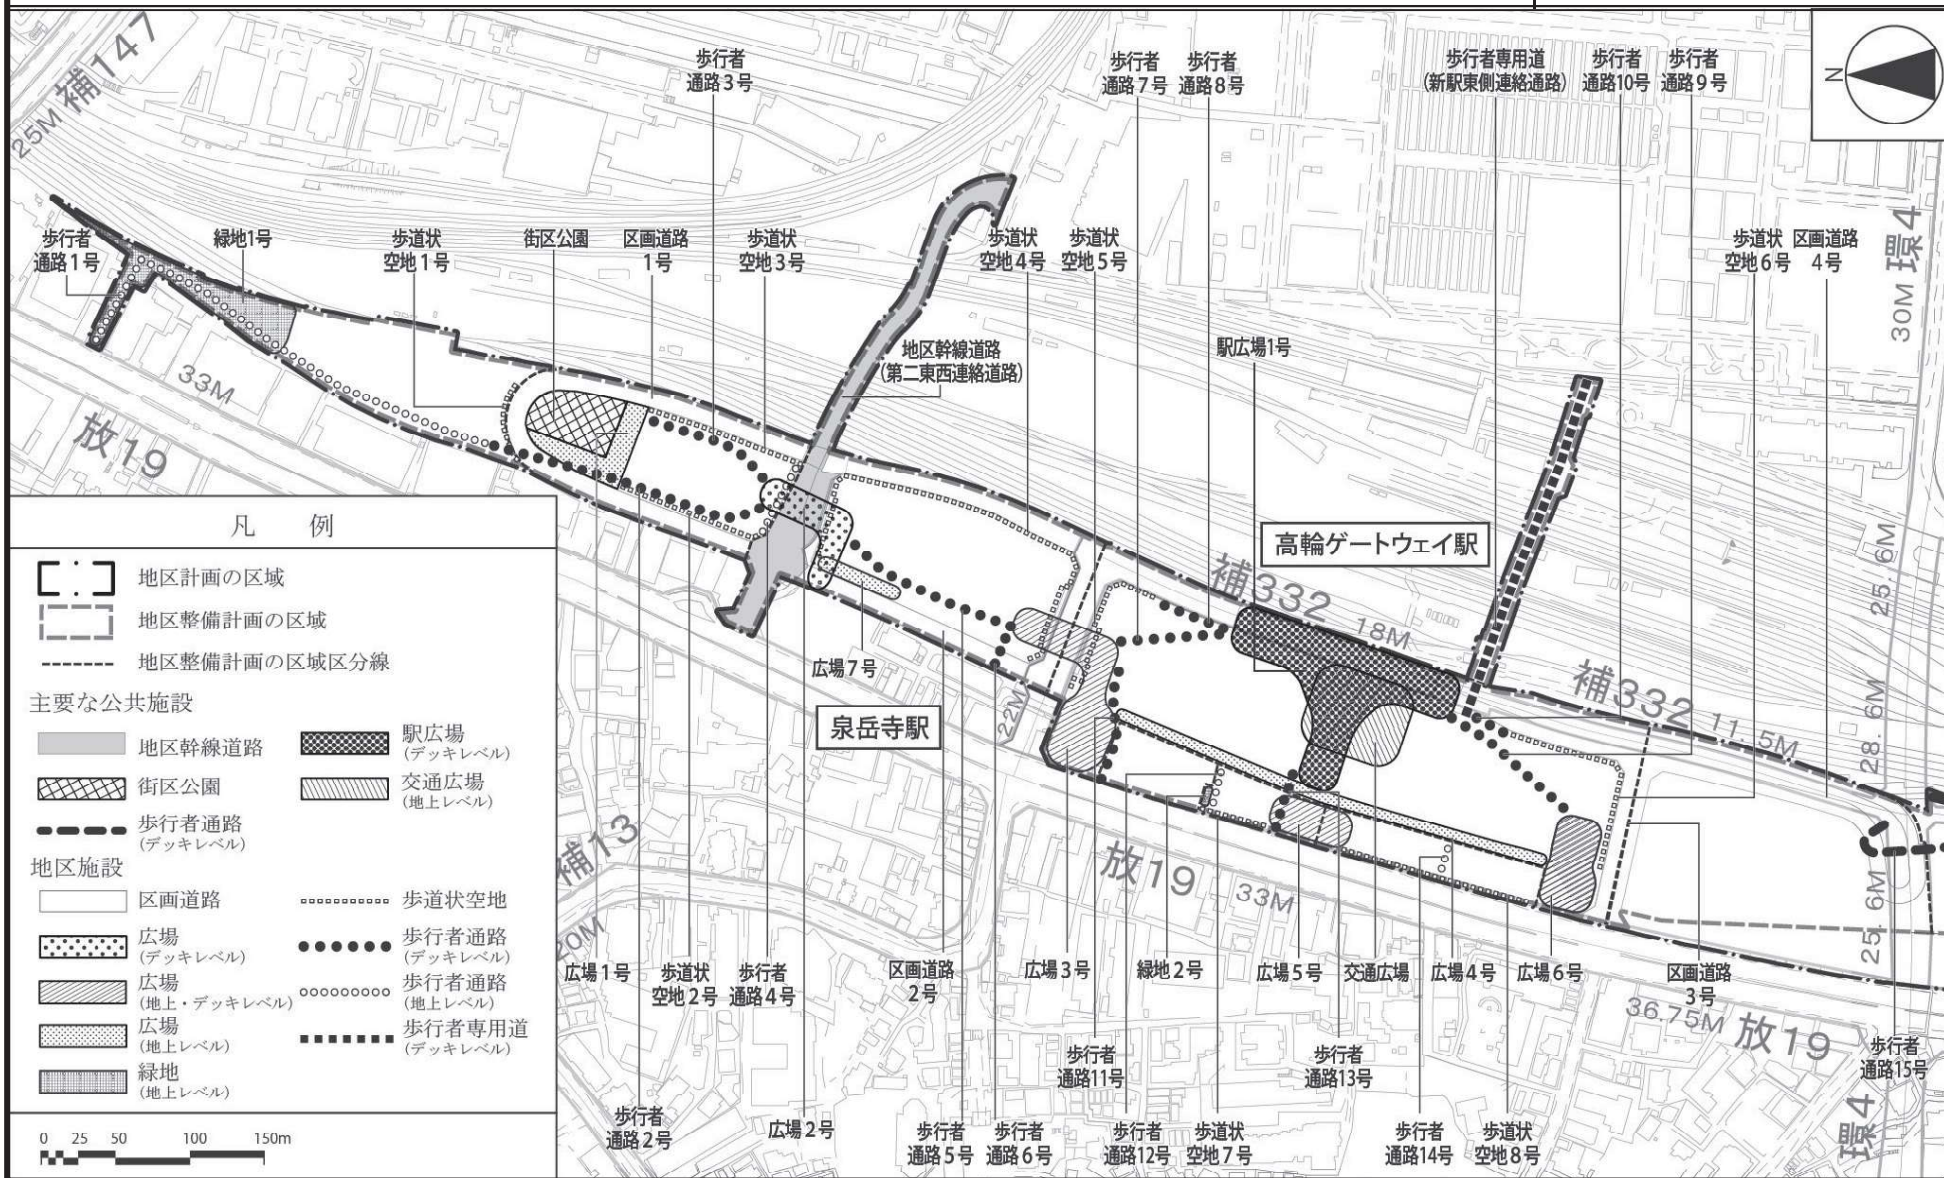

この地図は、国土地理院長の承認（平24関公第269号）を得て作成した東京都地形図（S=1:2,500）を使用（3都市基交第512号）して作成したものである。無断複製を禁ずる。
（承認番号）3都市基街都第181号、令和3年9月2日

東京都市計画地区計画
品川駅周辺地区地区計画


〔東京都決定〕

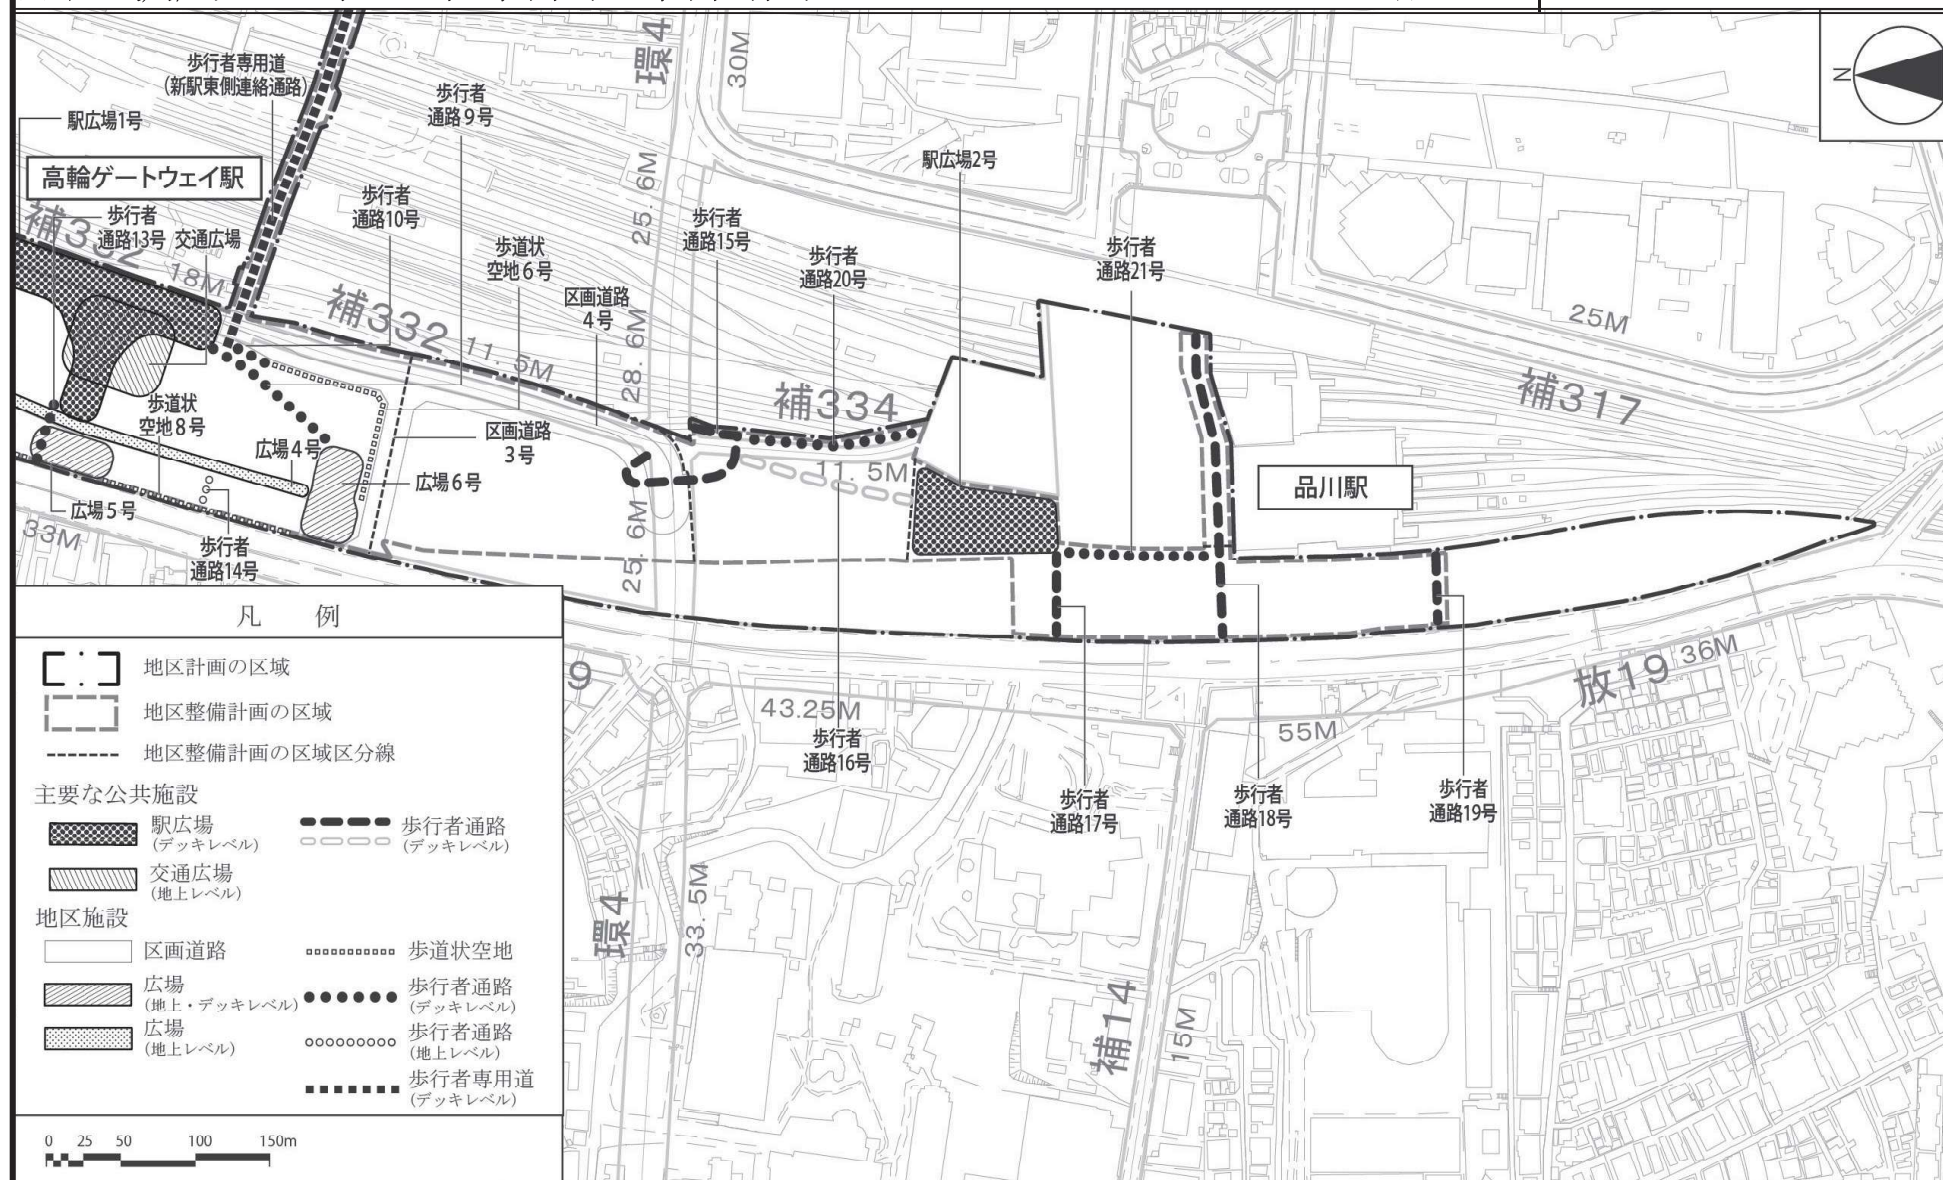

この地図は、国土地理院長の承認（平24関公第269号）を得て作成した東京都地形図（S=1:2,500）を使用（3都市基発第512号）して作成したものである。無断複製を禁ずる。
（承認番号）3都市基街都第181号、令和3年9月2日

東京都市計画地区計画 品川駅周辺地区地区計画 計画図 3

〔東京都決定〕

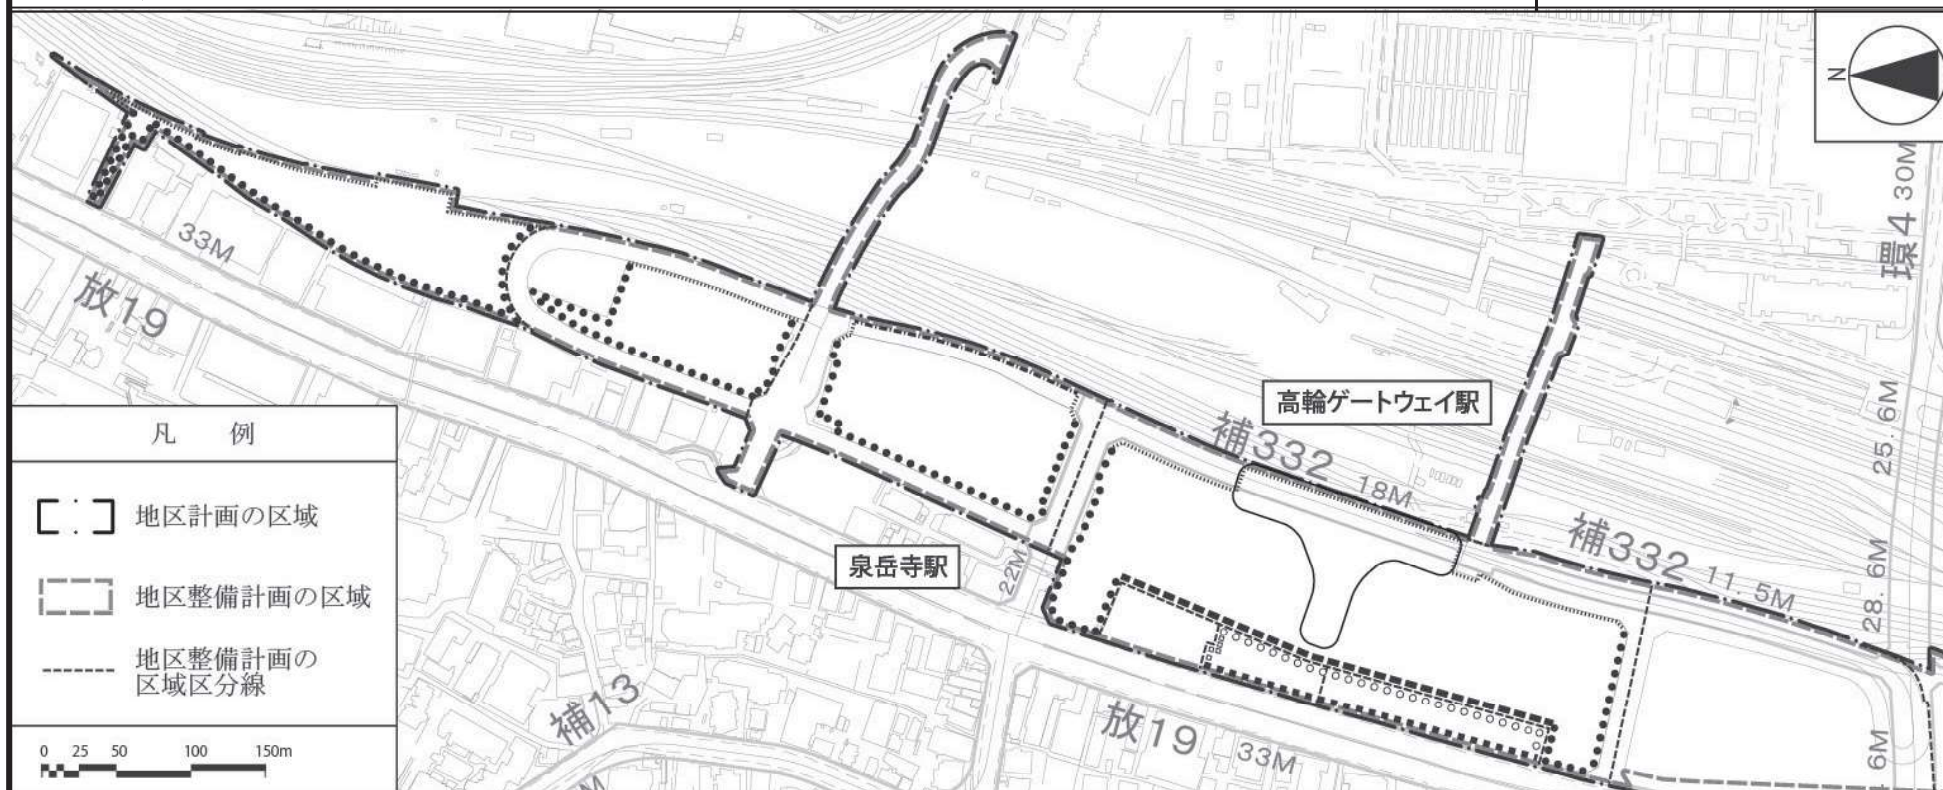


凡 例

- [] 地区計画の区域
- [] 地区整備計画の区域
- 地区整備計画の区域区分線

0 25 50 100 150m

建築物の壁面の位置の制限


※1 都市再生特別地区（品川駅北周辺地区）において定める重複利用区域内においては、建築等可能区域の下端の高さとする。

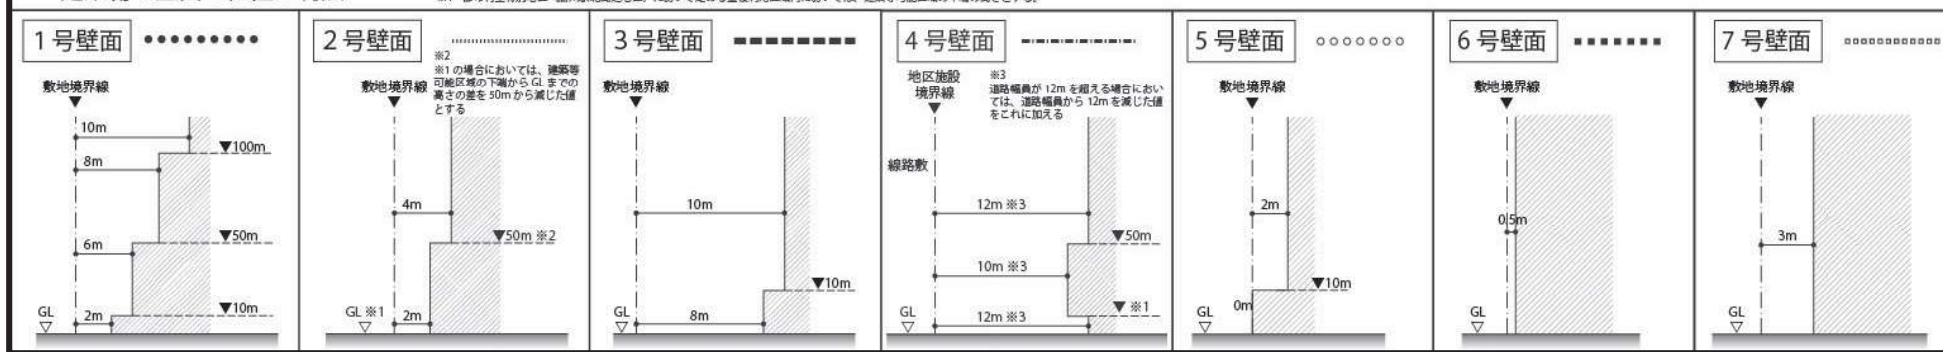

この地図は、国土地理院長の承認（平24関公第269号）を得て作成した東京都地形図（S=1:2,500）を使用（3都市基交第512号）して作成したものである。無断複製を禁ずる。
（承認番号）3都市基街都第181号、令和3年9月2日

東京都市計画地区計画 品川駅周辺地区地区計画 計画図 4－1

〔東京都決定〕

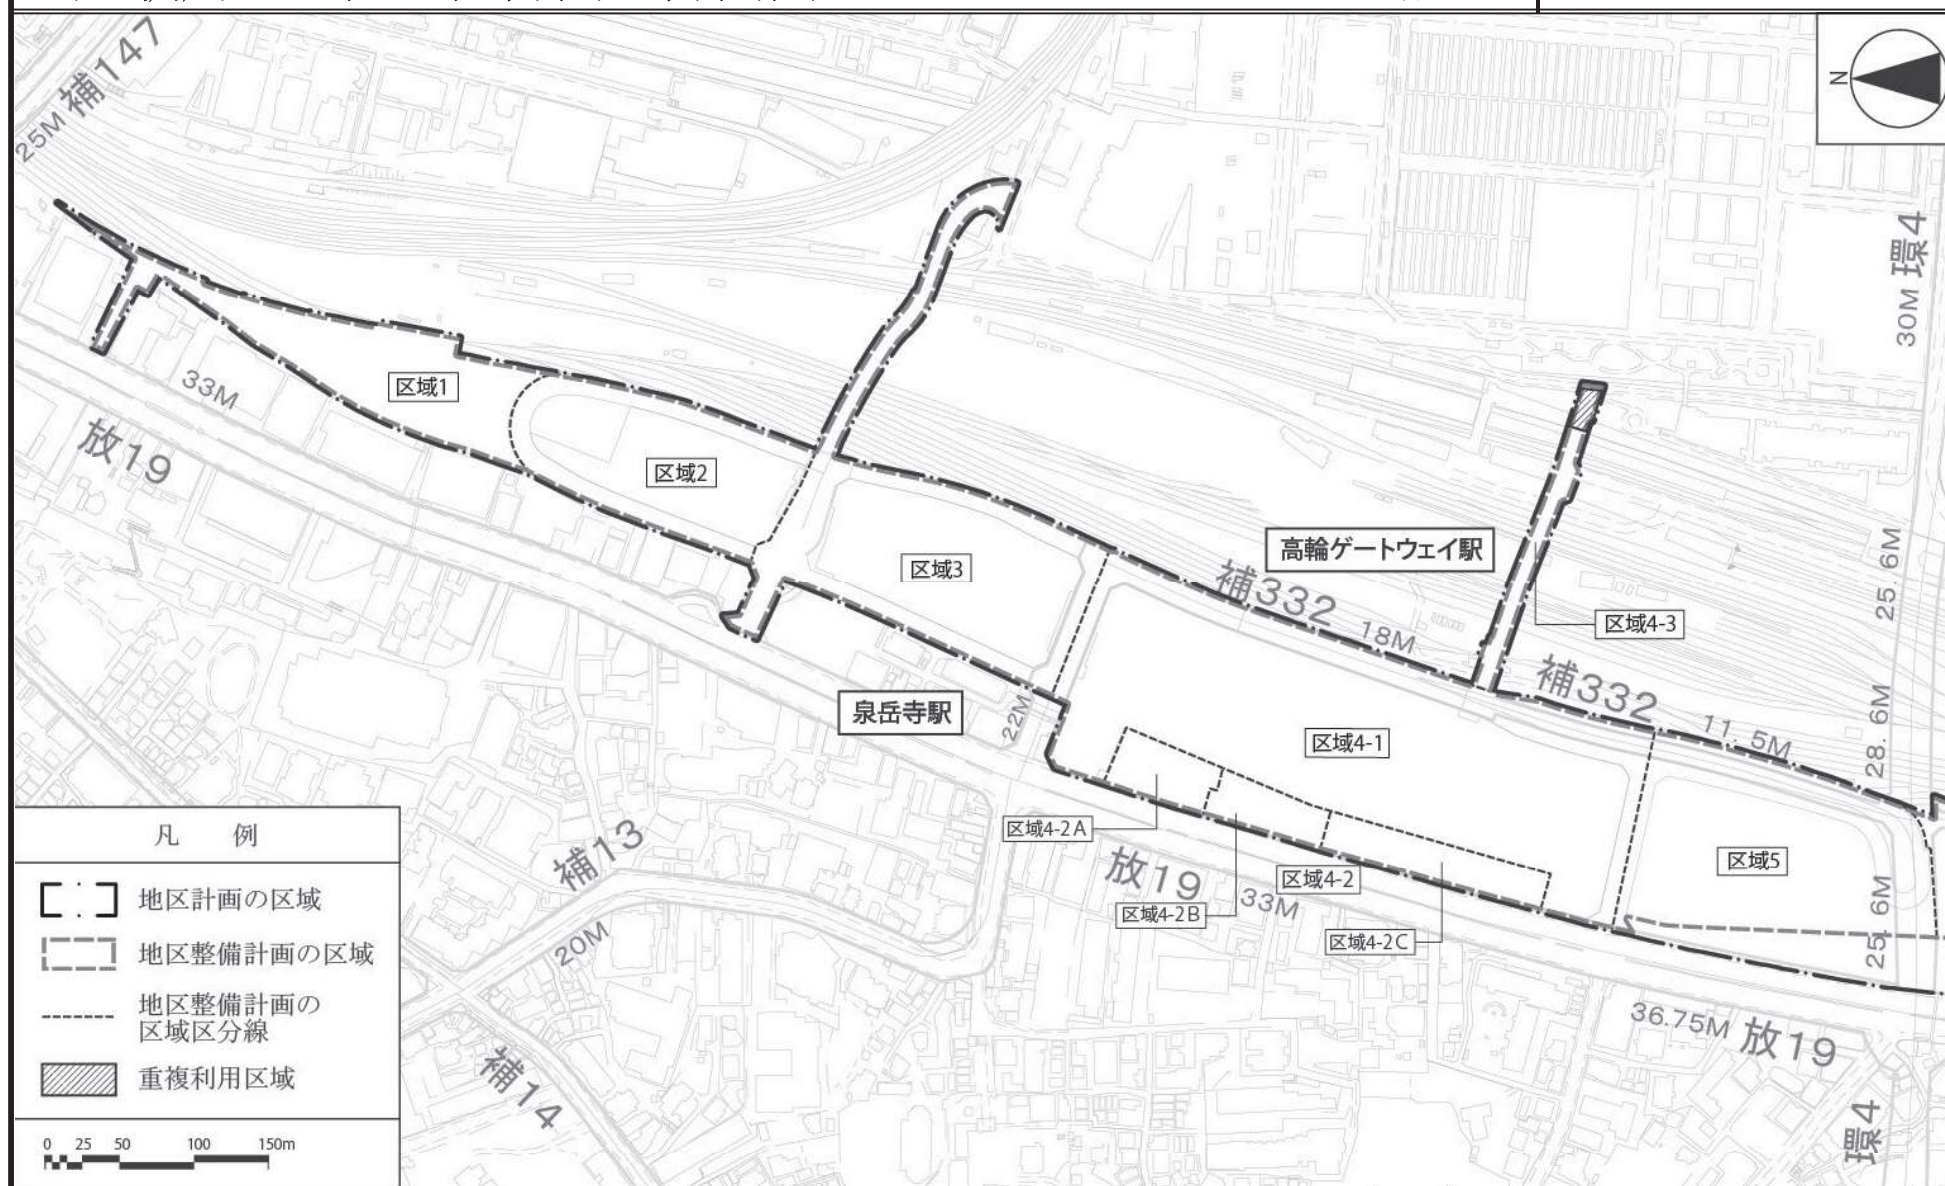


この地図は、国土地理院長の承認（平24関公第269号）を得て作成した東京都地形図（S=1:2,500）を使用（3都市基交第512号）して作成したものである。無断複製を禁ずる。
（承認番号）3都市基街都第181号、令和3年9月2日


東京都市計画地区計画 品川駅周辺地区地区計画 計画図 4－2

〔東京都決定〕


断面位置

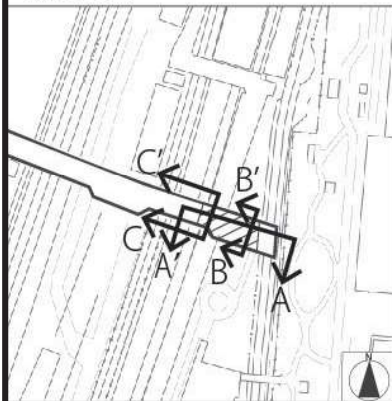


A-A'断面

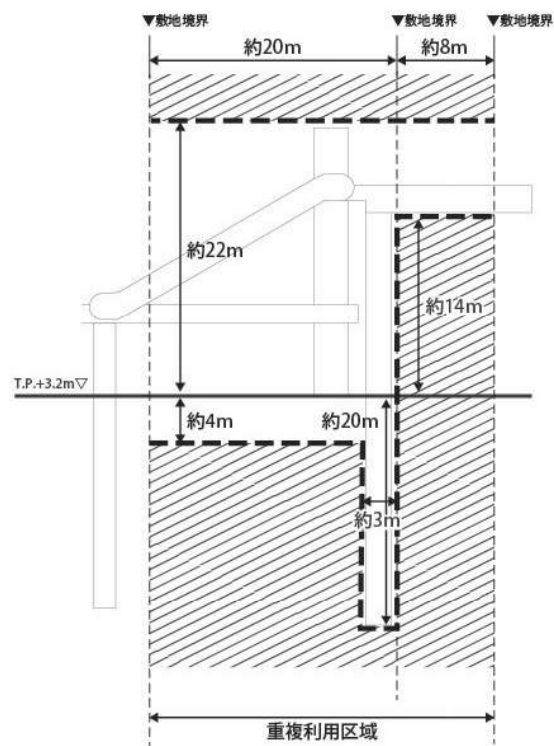

B-B'断面

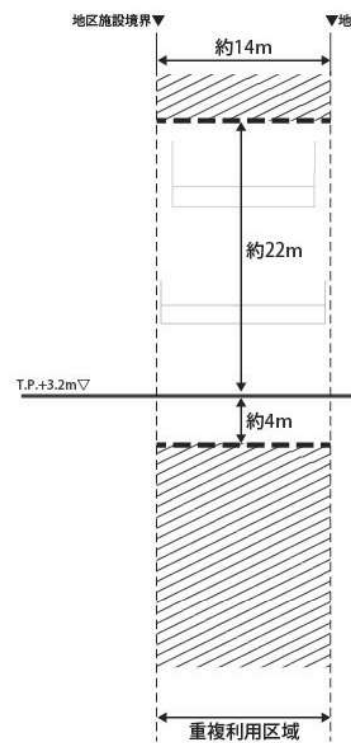

C-C'断面

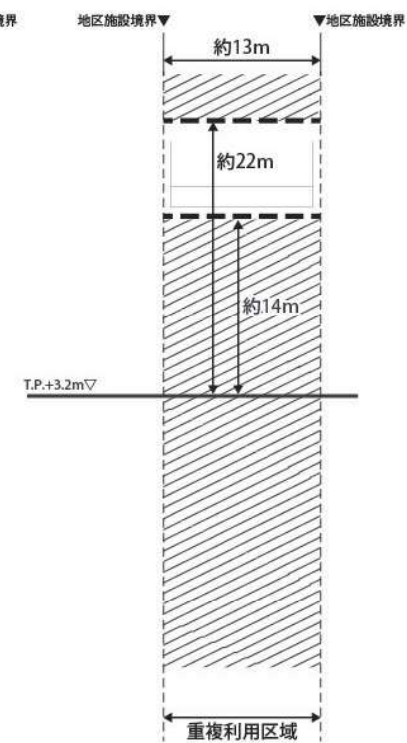

凡 例

- 重複利用区域内における建築等可能区域
- 建築物等の建築又は建設の限界

0 5 10 20m