



東京都市計画地区計画
品川駅西口地区地区計画 位置図

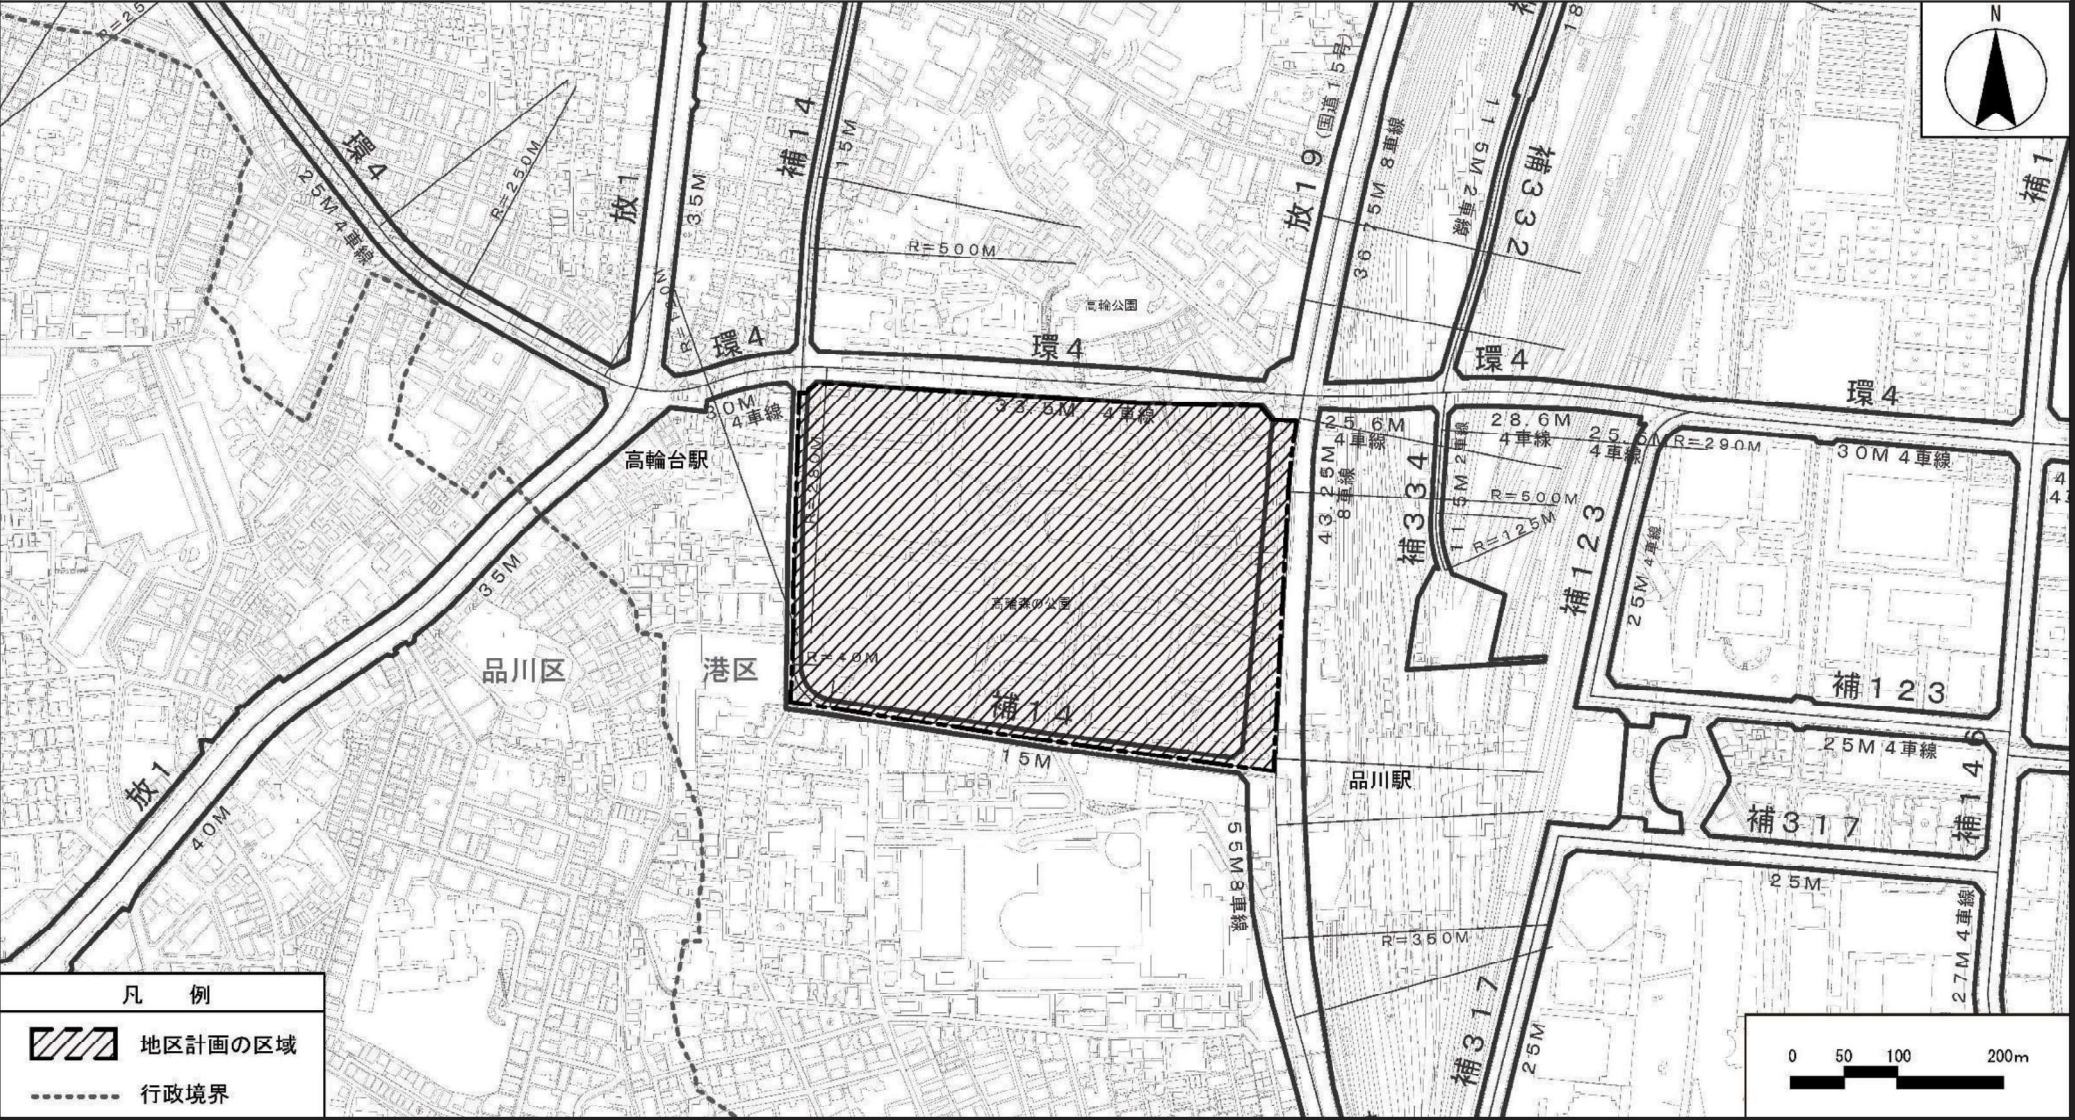


この地図は、国土地理院長の承認（平24関公第269号）を得て作成した東京都地形図（S=1：2，500）を使用（3都市基交第448号）して作成したものである。無断複製を禁ずる。
（承認番号）3都市基街都第156号、令和3年8月6日

東京都市計画地区計画 品川駅西口地区地区計画 計画図 1

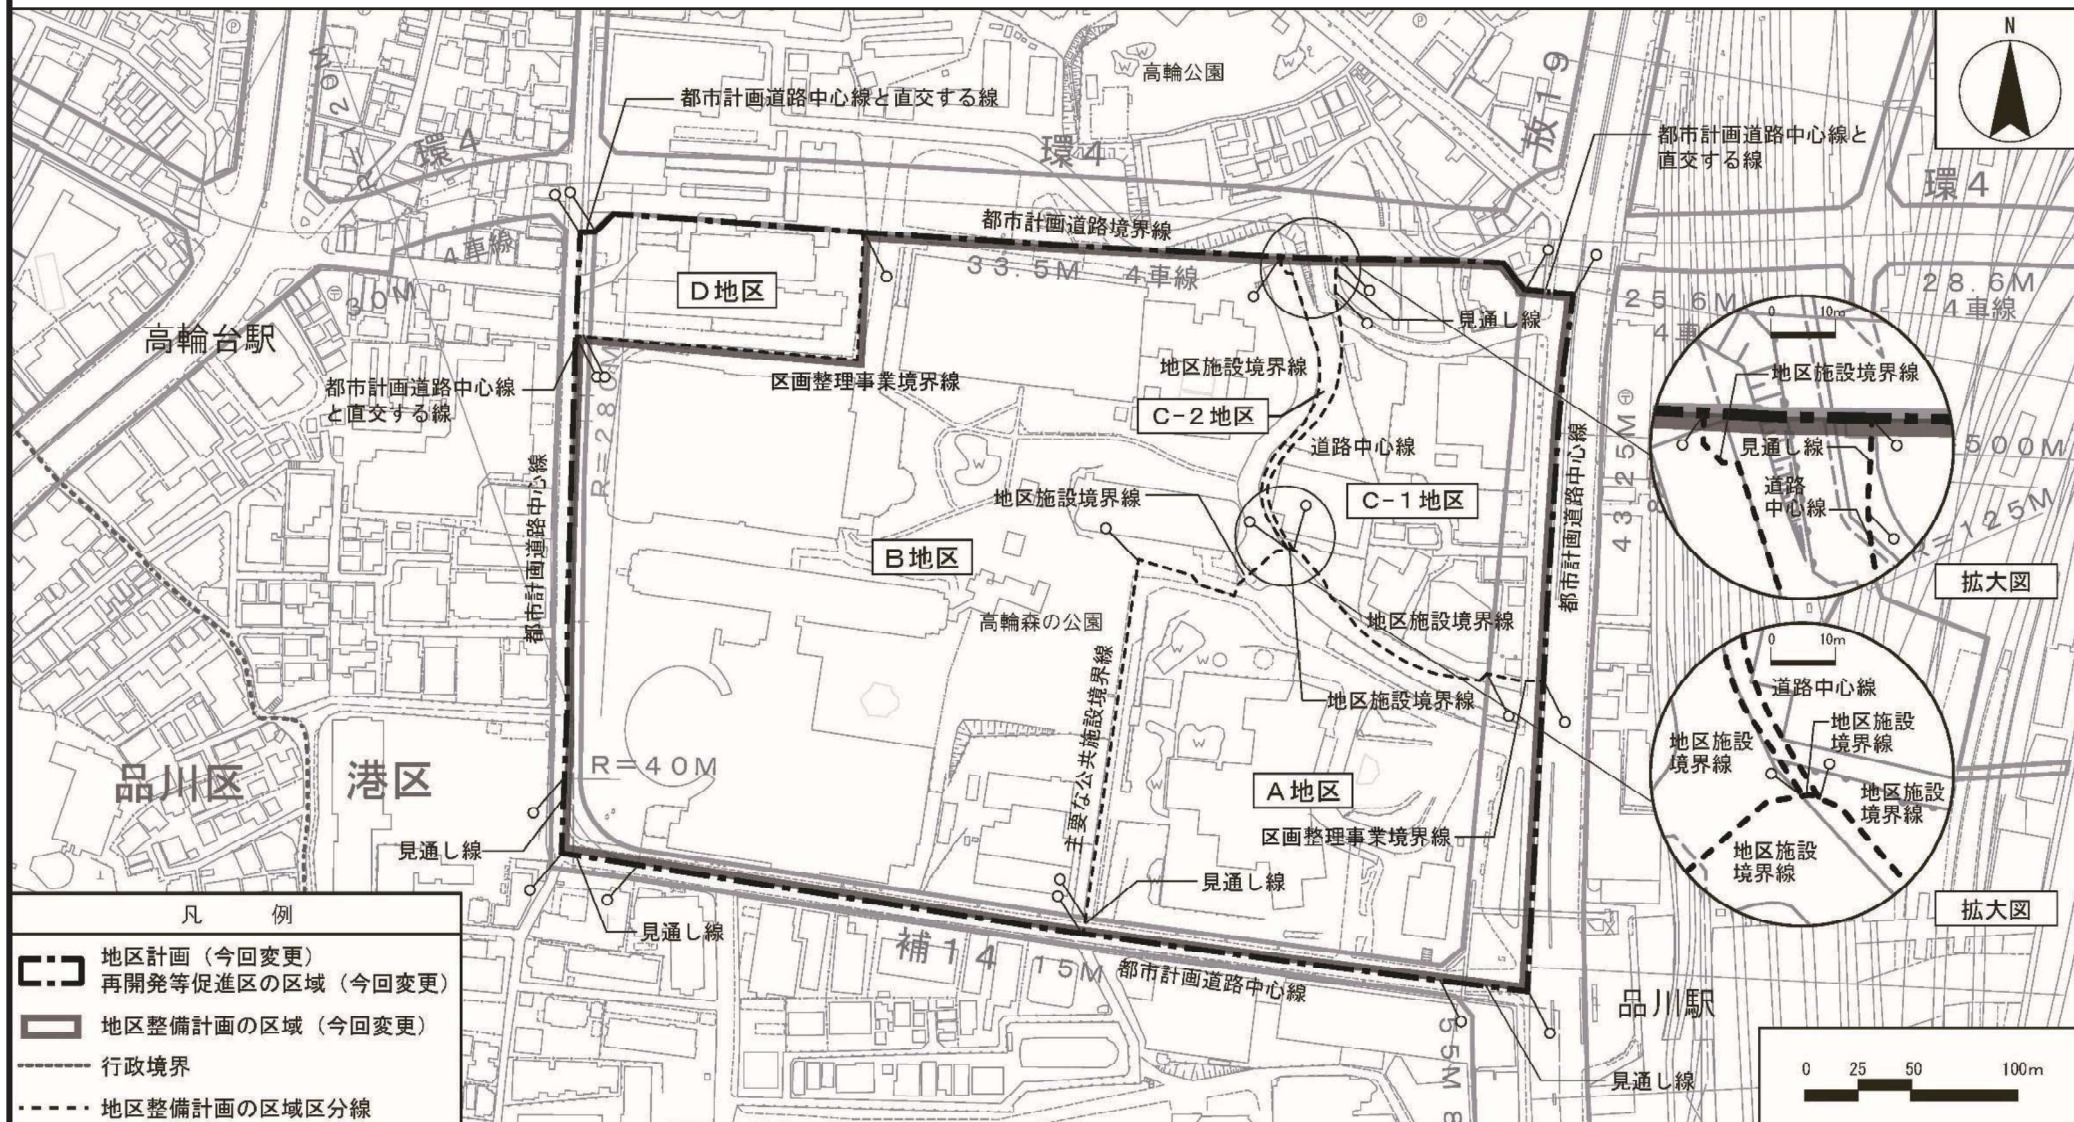


この地図は、国土地理院長の承認（平24関公第269号）を得て作成した東京都地形図（S=1:2,500）を使用（3都市基交第448号）して作成したものである。無断複製を禁ずる。
（承認番号）3都市基街都第156号、令和3年8月6日

東京都市計画地区計画 品川駅西口地区地区計画 計画図2【全体図】

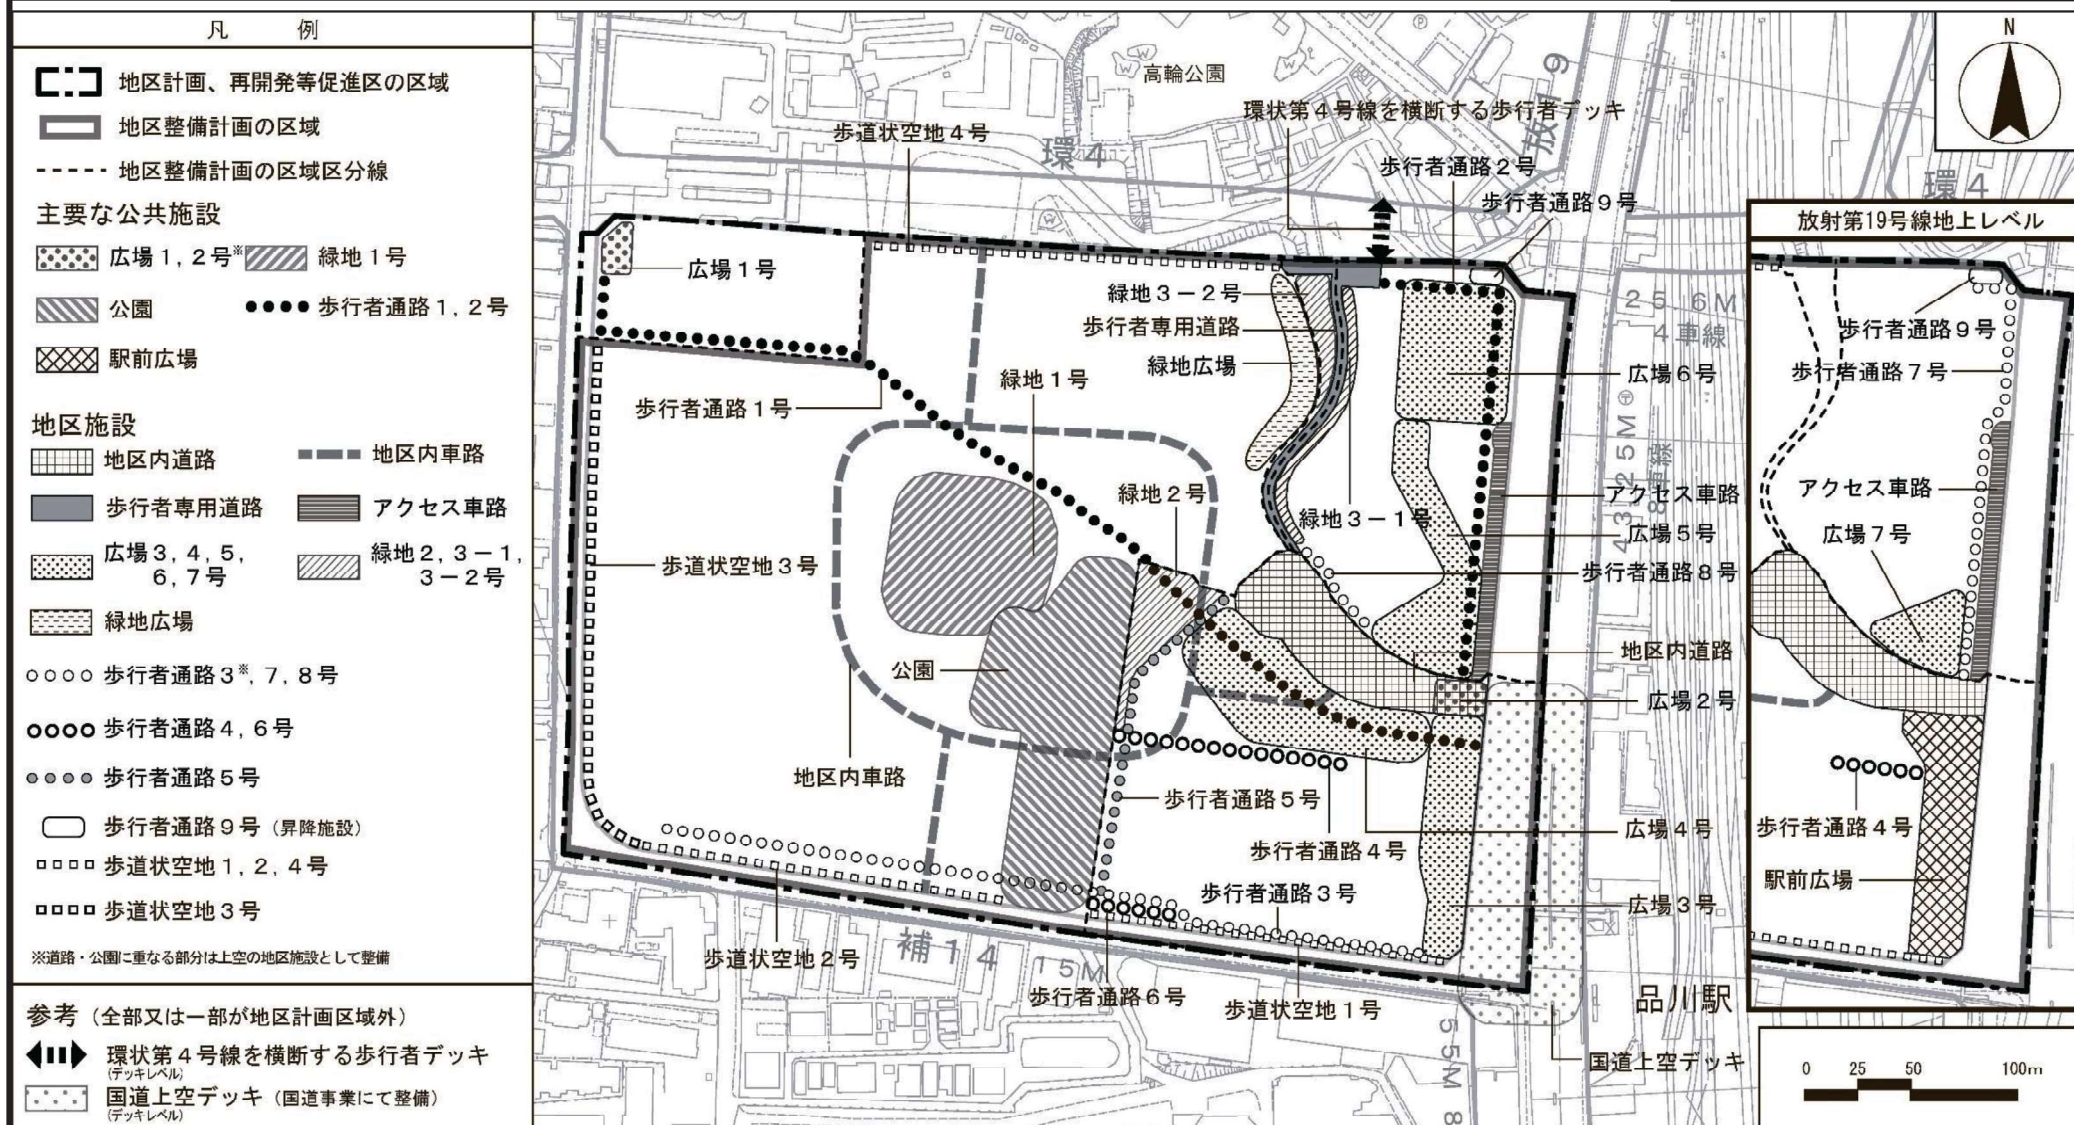

この地図は、国土地理院長の承認（平24関公第269号）を得て作成した東京都市地図（S=1:2,500）を使用（3都市基交第448号）して作成したものである。無断複製を禁ずる。
（承認番号）3都市基街都第156号、令和3年8月6日

東京都市計画地区計画 品川駅西口地区地区計画 計画図 2-1 【地上部・地下部】

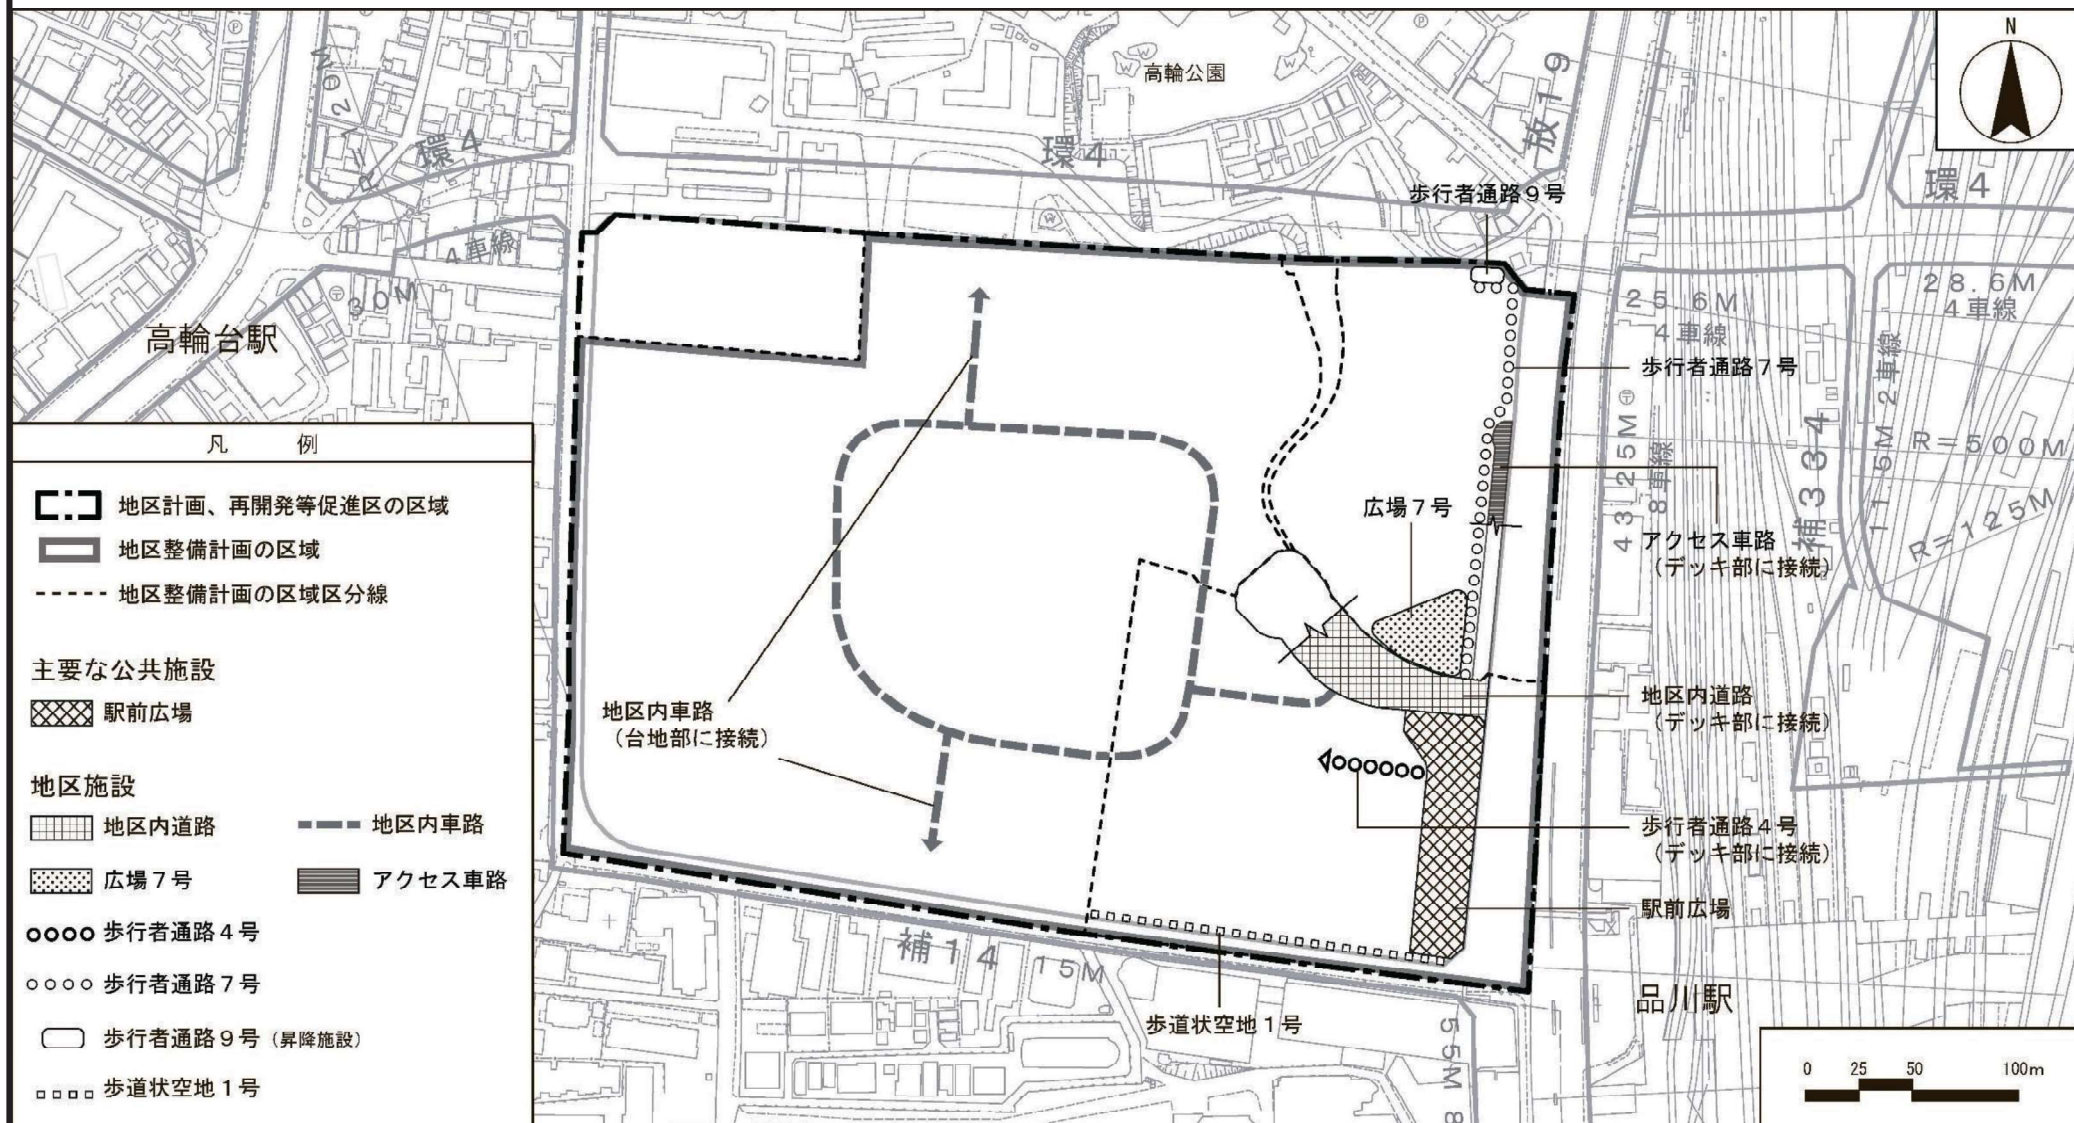

この地図は、国土地理院長の承認（平 2 4 関公第 2 6 9 号）を得て作成した東京都地形図（S=1：2，500）を使用（3 都市基交第 4 4 8 号）して作成したものである。無断複製を禁ずる。
 （承認番号）3 都市基街都第 1 5 6 号、令和 3 年 8 月 6 日

東京都市計画地区計画

品川駅西口地区地区計画

計画図 2-2 【デッキ部】 (概ねT. P. +12.0m~+14.0mレベル)

凡 例

地区計画、再開発等促進区の区域

地区整備計画の区域

地区整備計画の区域区分線

主要な公共施設

広場 2 号※

公園

歩行者通路 1, 2 号

地区施設

地区内道路

歩行者専用道路 アクセス車路

広場 3, 4, 5, 6 号 緑地 2, 3-1 号

歩行者通路 3, 8 号

歩行者通路 4, 6 号

歩行者通路 5 号


歩行者通路 9 号 (昇降施設)

※道路に重なる部分は上空の地区施設として整備

参考 (全部又は一部が地区計画区域外)

環状第 4 号線を横断する歩行者デッキ (デッキレベル)


国道上空デッキ (国道事業にて整備) (デッキレベル)

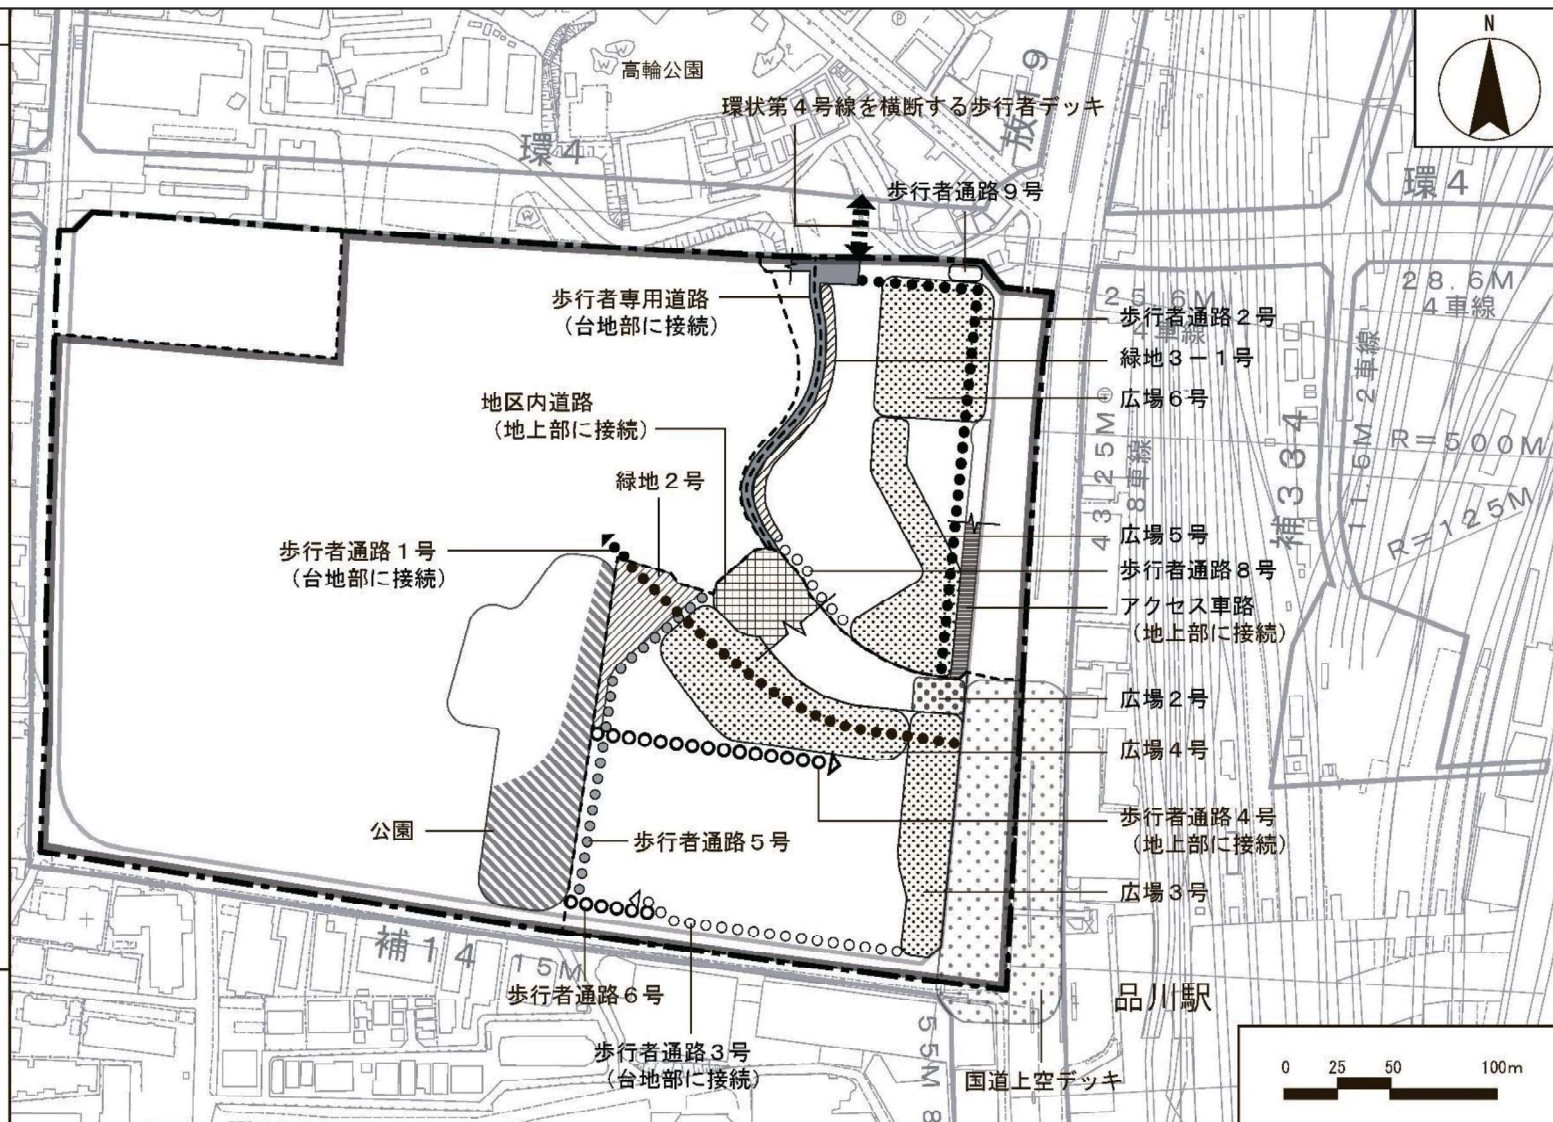

この地図は、国土地理院長の承認 (平 2 4 関公第 2 6 9 号) を得て作成した東京都地形図 (S=1:2,500) を使用 (3 都市基第 4 4 8 号) して作成したものである。無断複製を禁ずる。
(承認番号) 3 都市基街都第 1 5 6 号、令和 3 年 8 月 6 日


東京都市計画地区計画

東京都市計画地区計画 品川駅西口地区地区計画 計画図 3

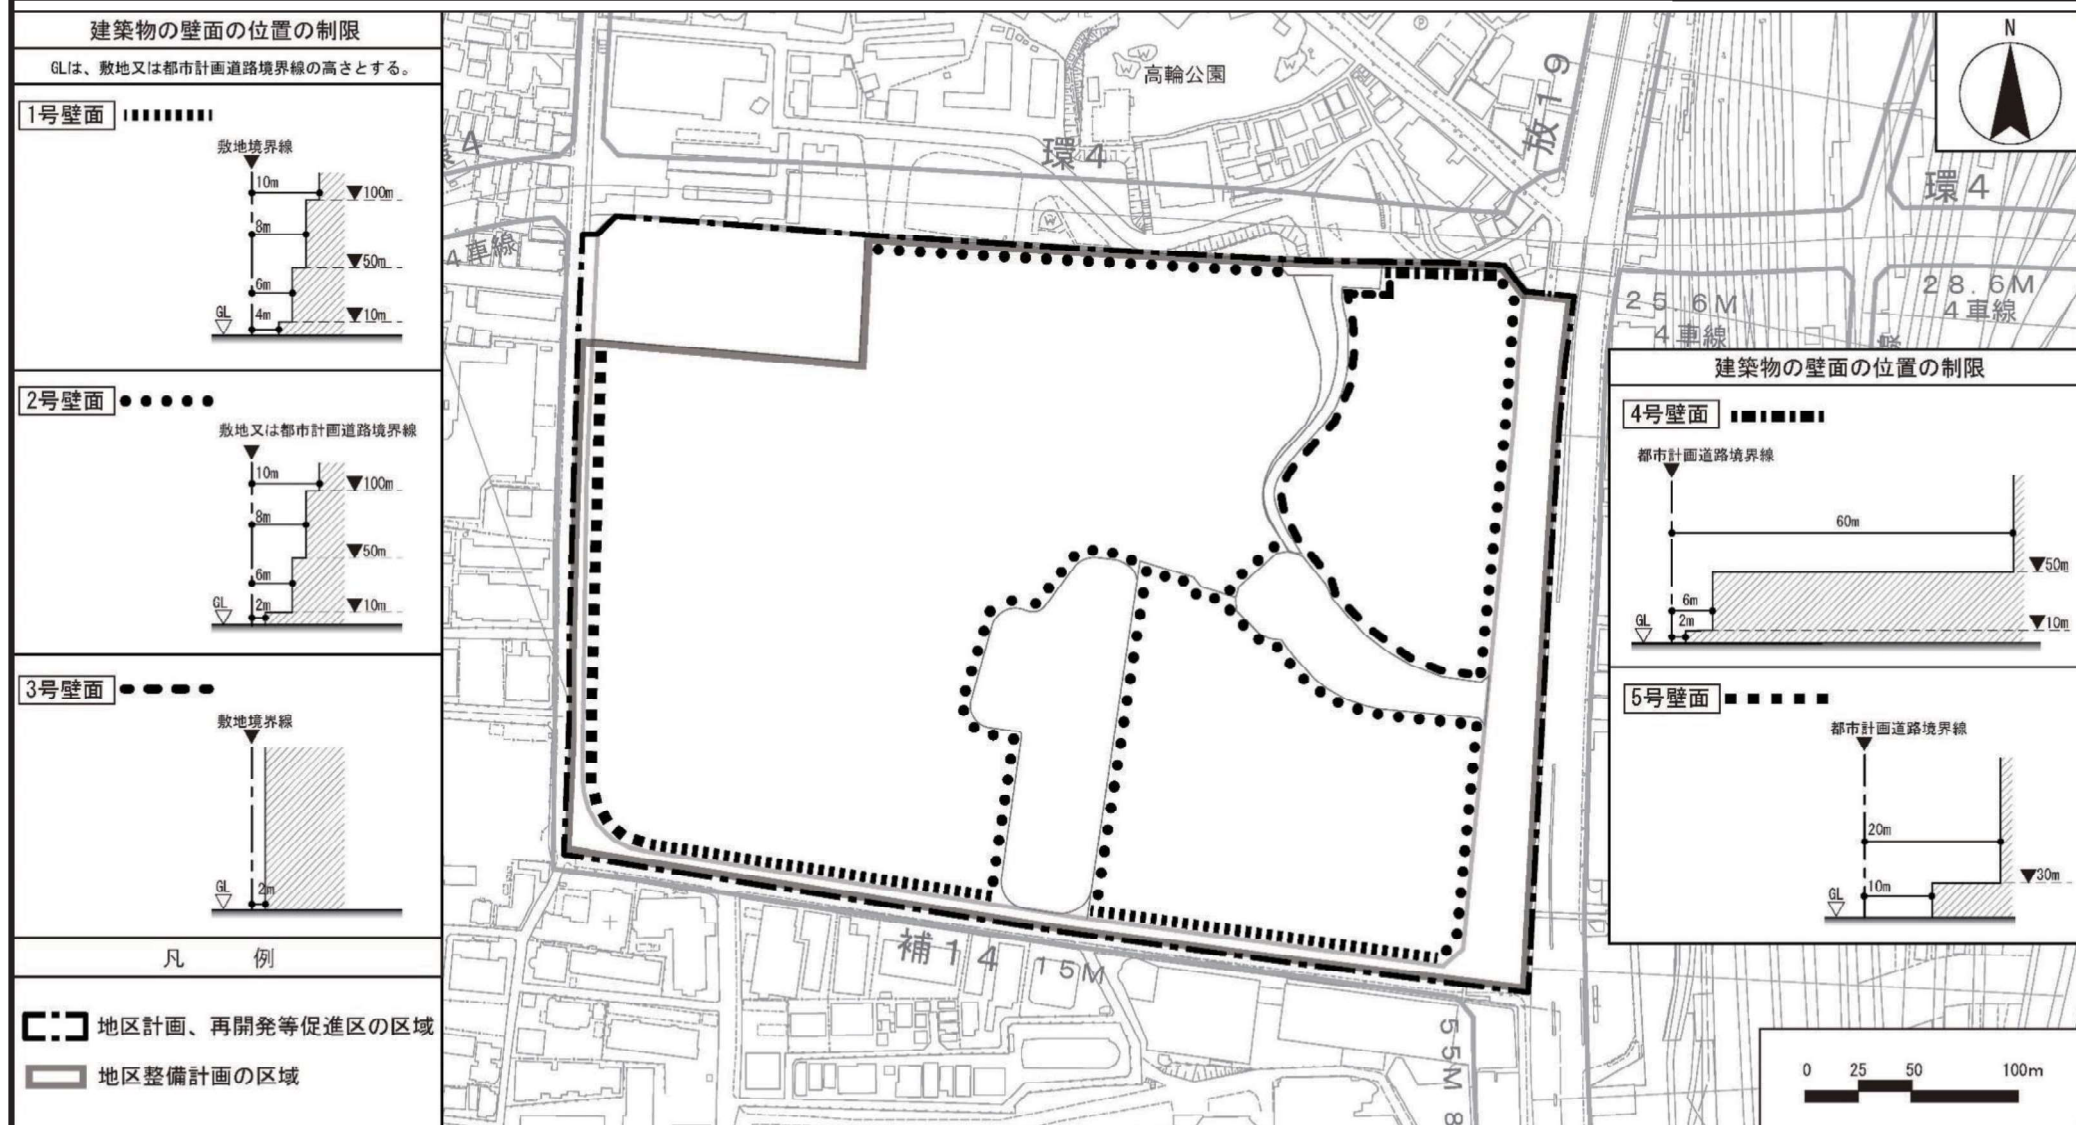


この地図は、国土地理院長の承認（平24関公第269号）を得て作成した東京都地形図（S=1:2,500）を使用（3都市基交第448号）して作成したものである。無断複製を禁ずる。
 （承認番号）3都市基街都第156号、令和3年8月6日

東京都市計画地区計画 品川駅西口地区地区計画 計画図 4－1

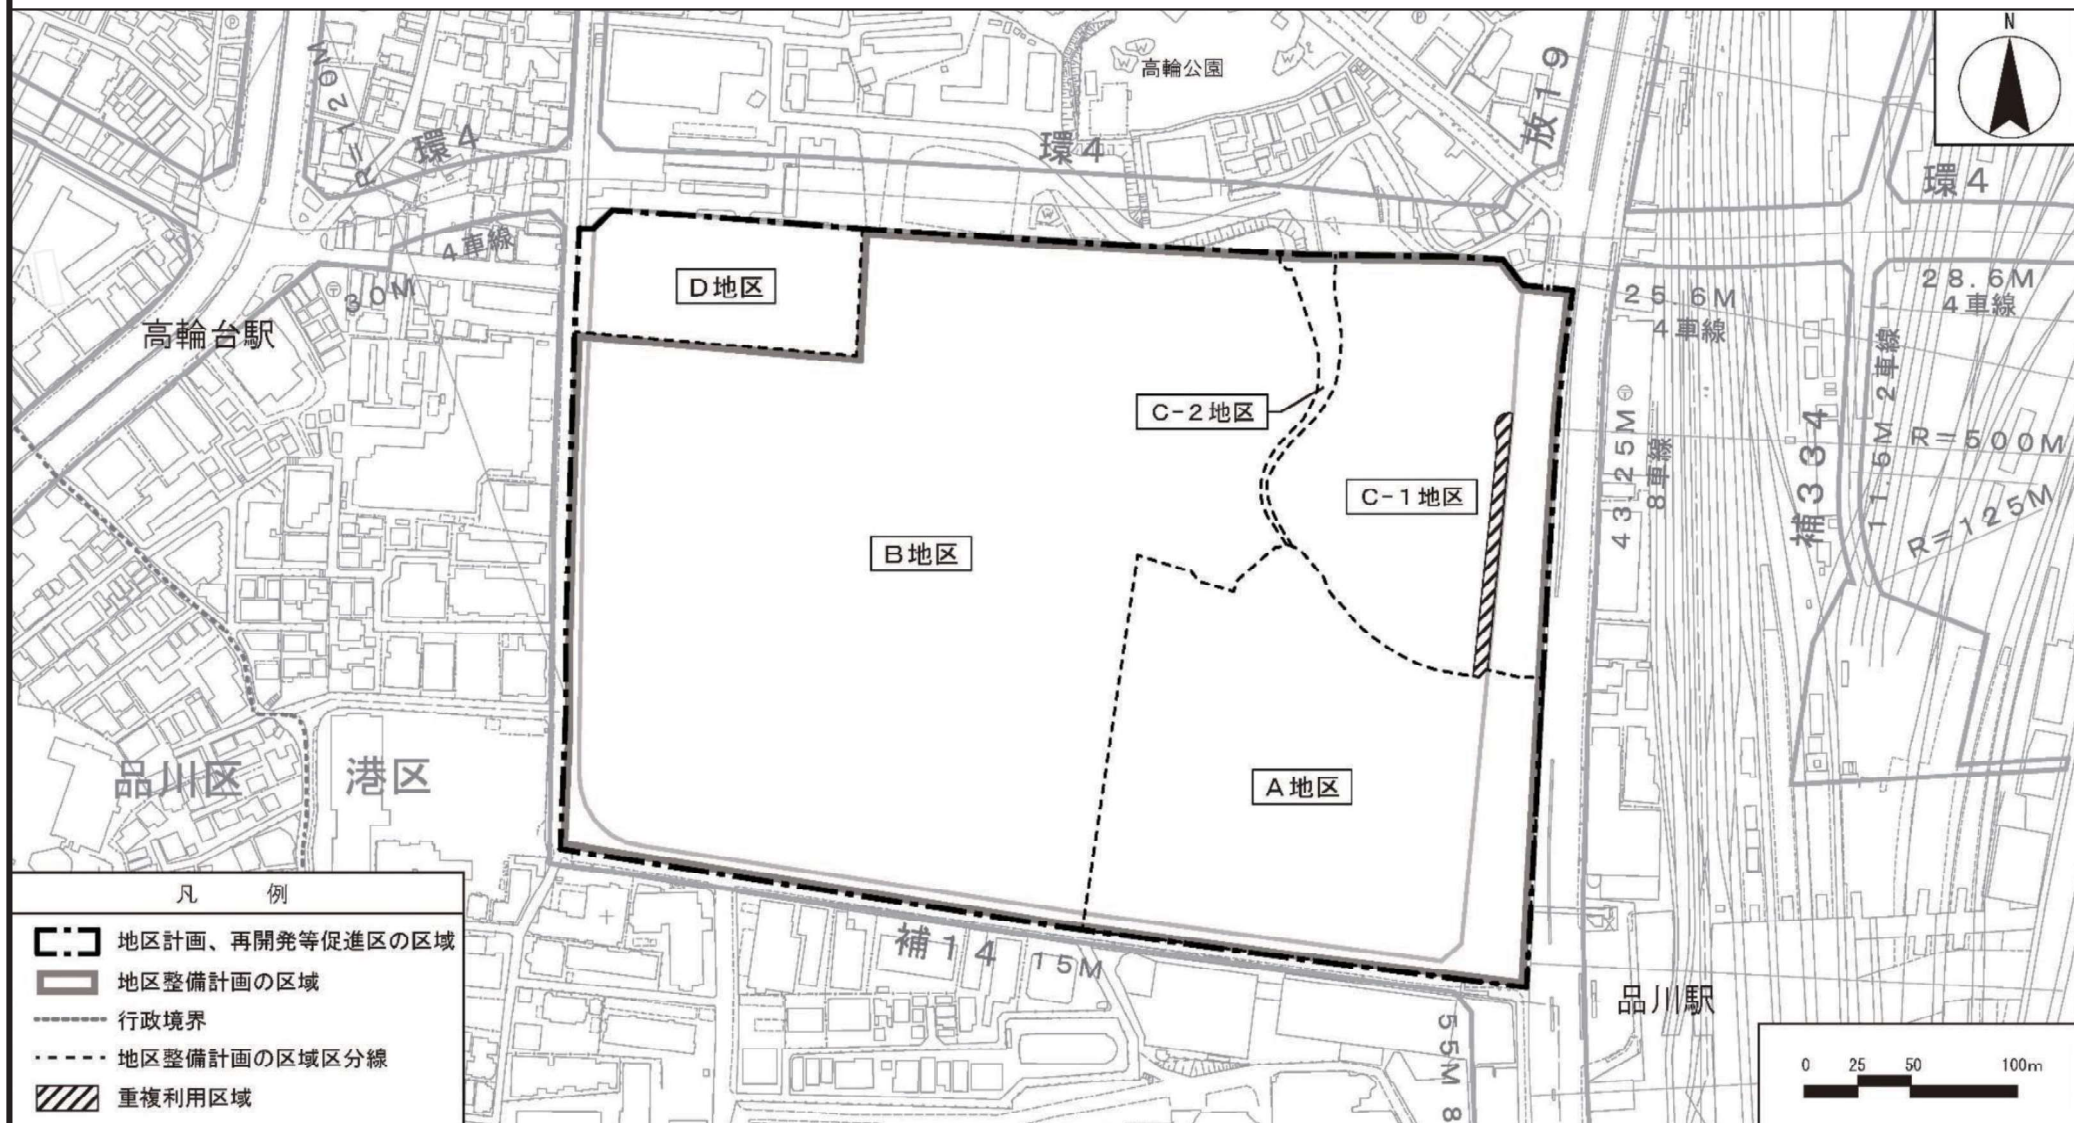


東京都市計画地区計画 品川駅西口地区地区計画 計画図 4－2

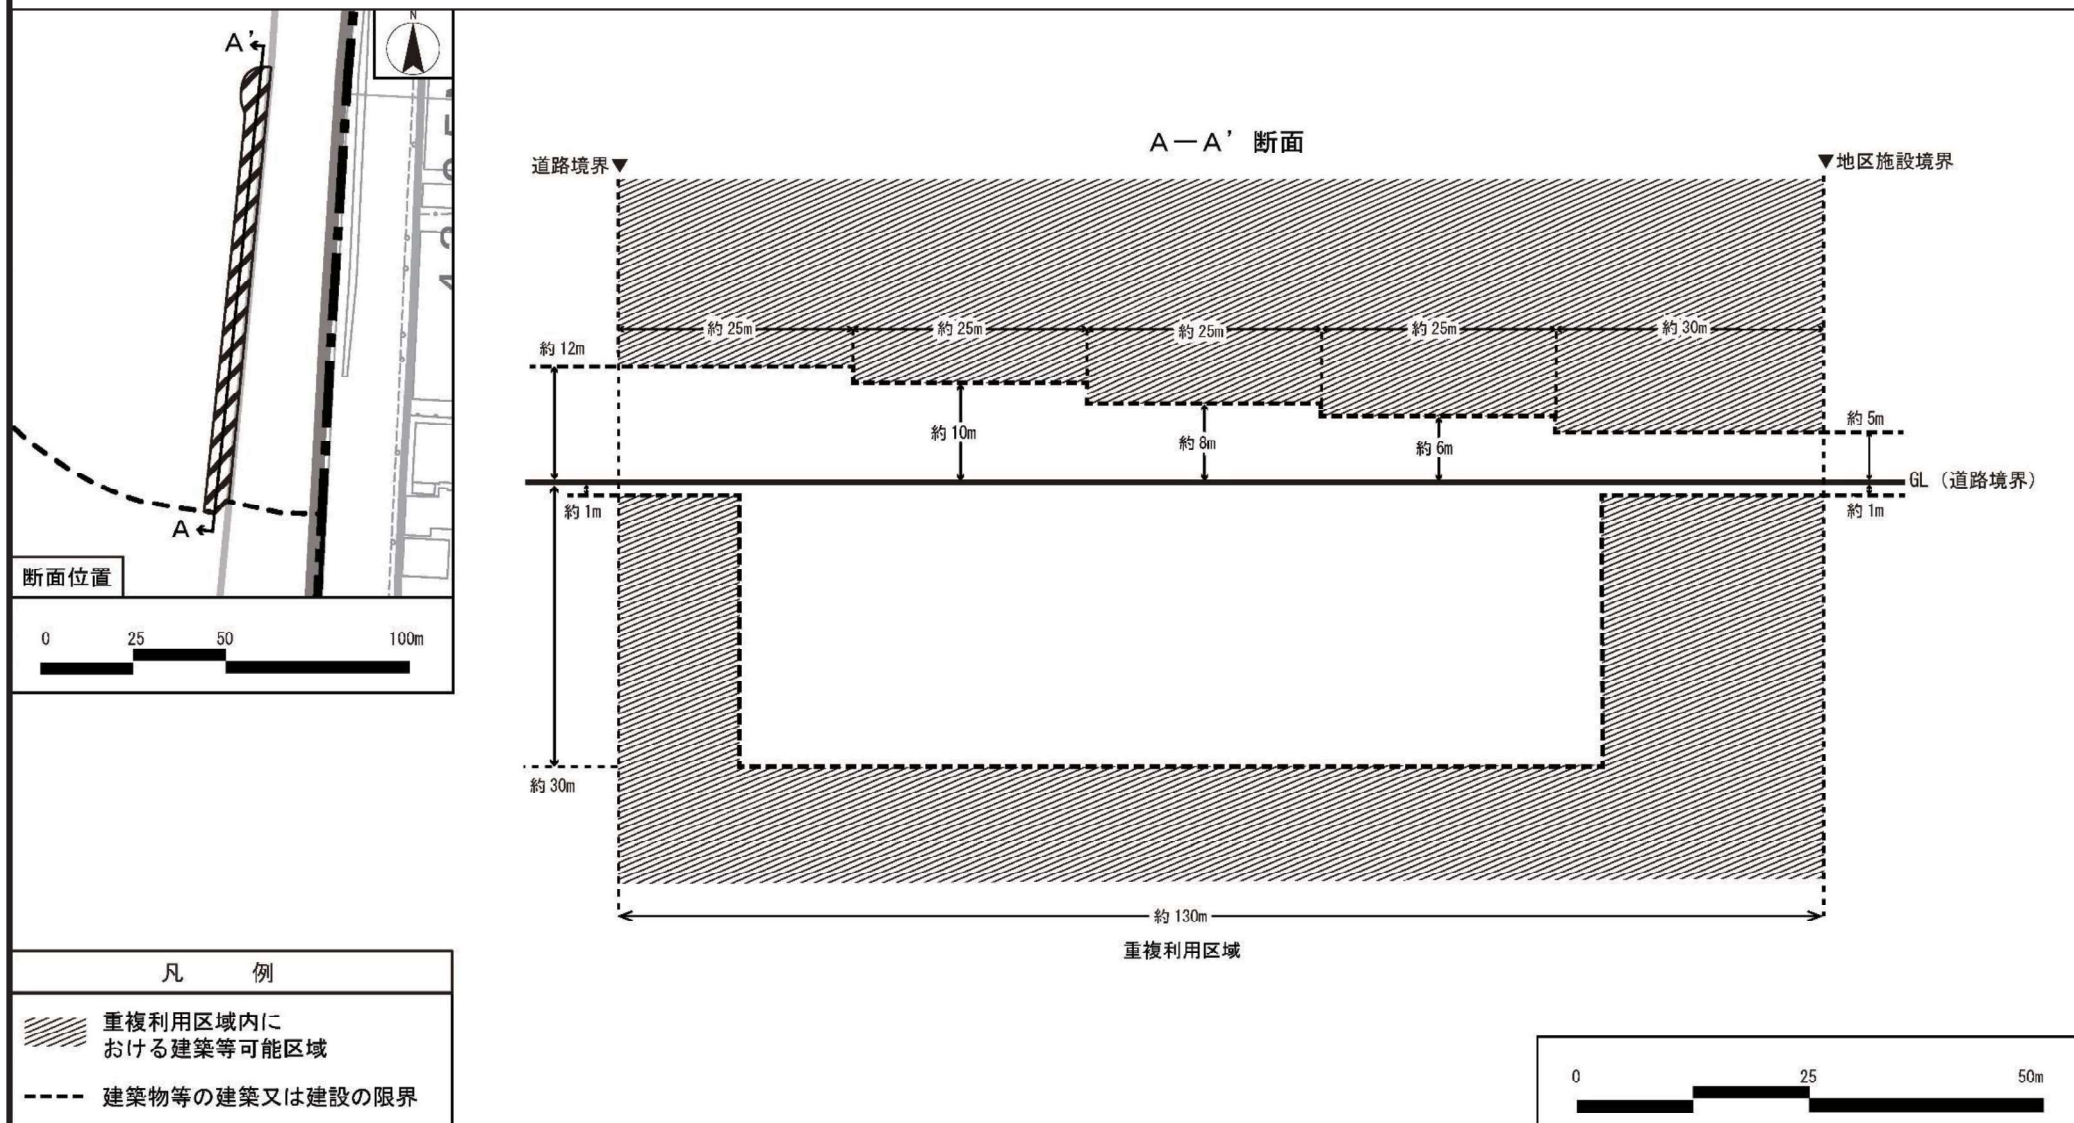

この地図は、国土地理院長の承認（平24関公第269号）を得て作成した東京都地形図（S＝1：2,500）を使用（3都市基交第448号）して作成したものである。無断複製を禁ずる。
（承認番号）3都市基街都第156号、令和3年8月6日

東京都市計画地区計画 品川駅西口地区地区計画 計画図 4－3

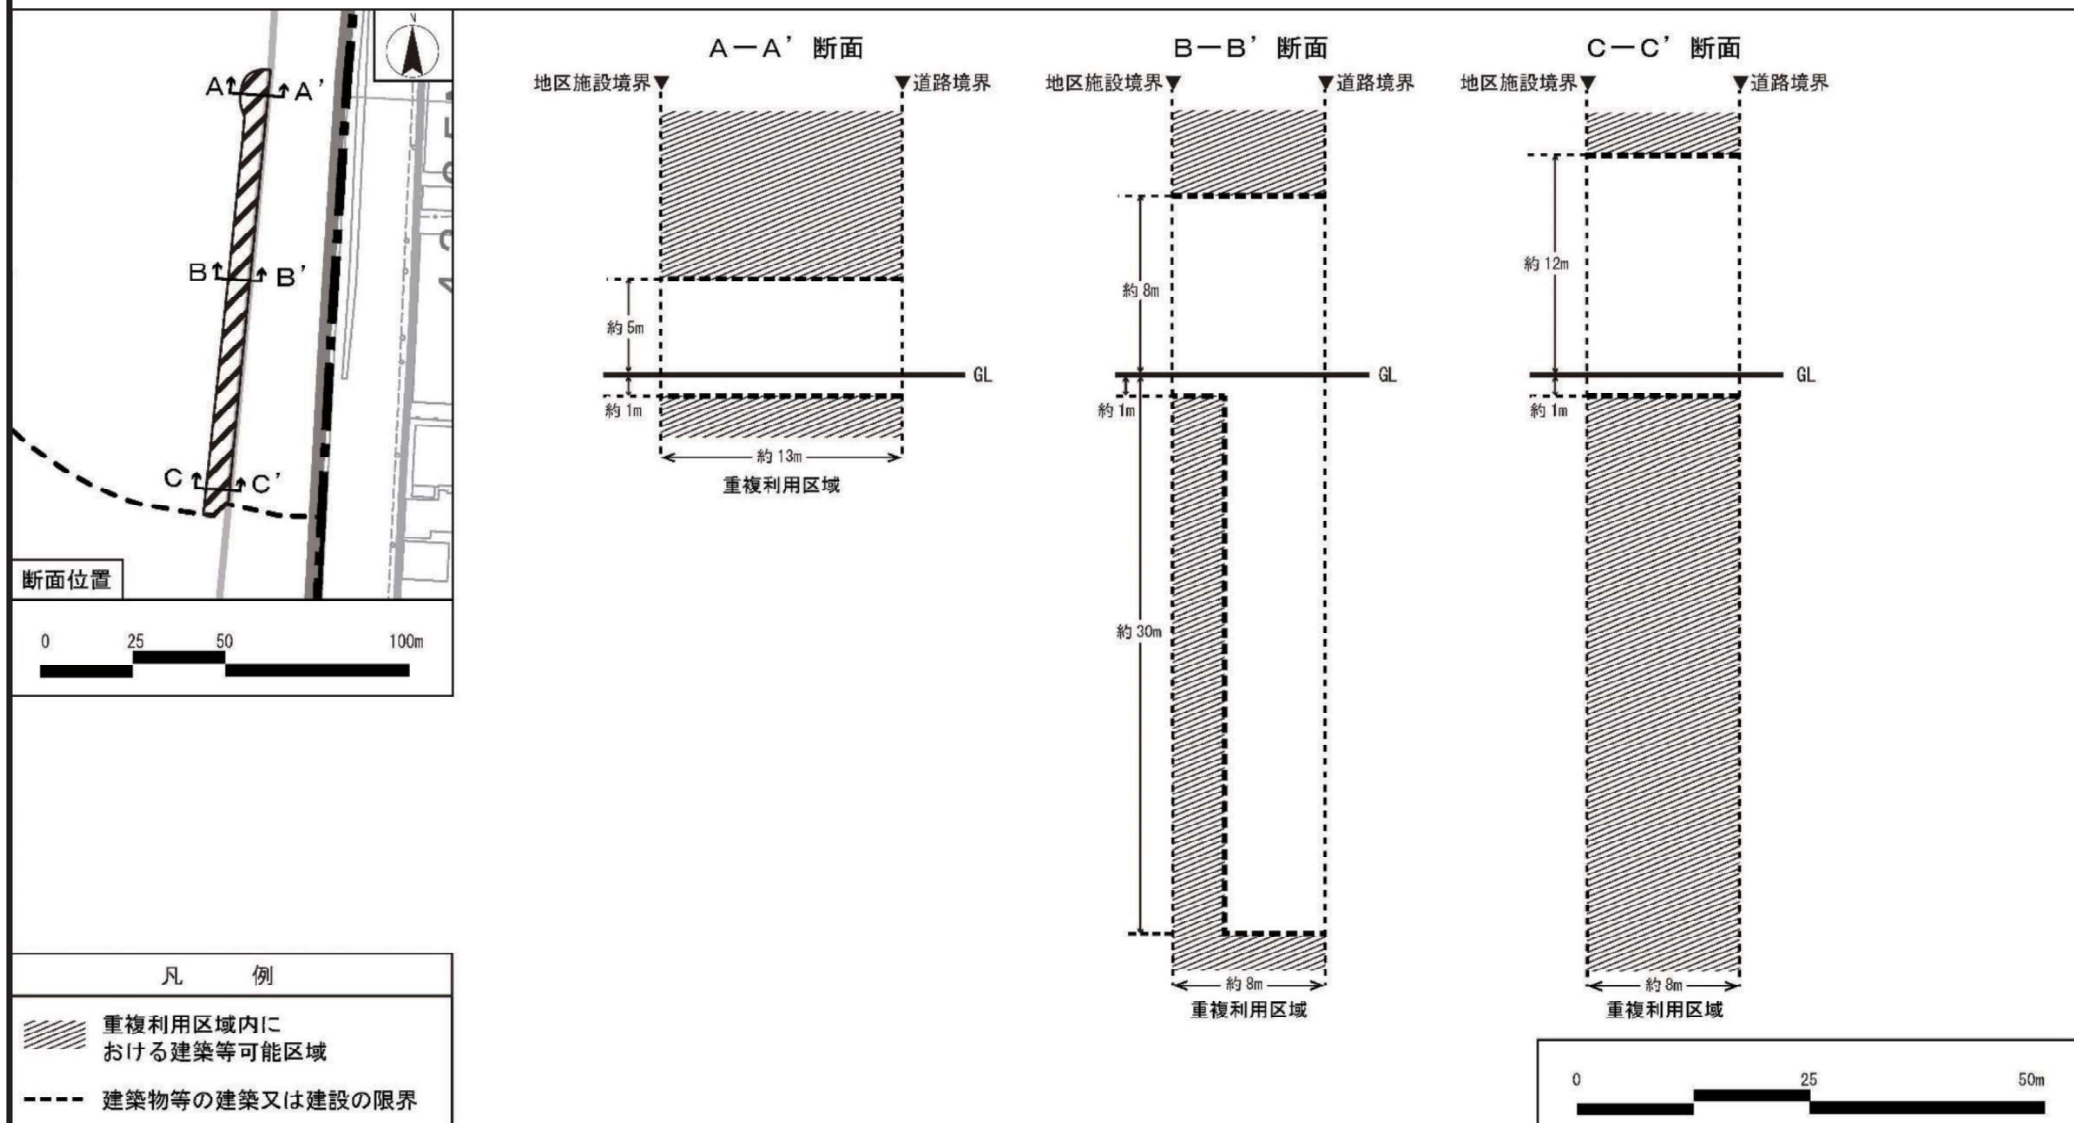

この地図は、国土地理院長の承認（平24関公第269号）を得て作成した東京都地形図（S=1：2,500）を使用（3都市基交第448号）して作成したものである。無断複製を禁ずる。
 （承認番号）3都市基街都第156号、令和3年8月6日