


三鷹都市計画道路3・4・20号西調布境橋線 位置図

〔東京都決定〕

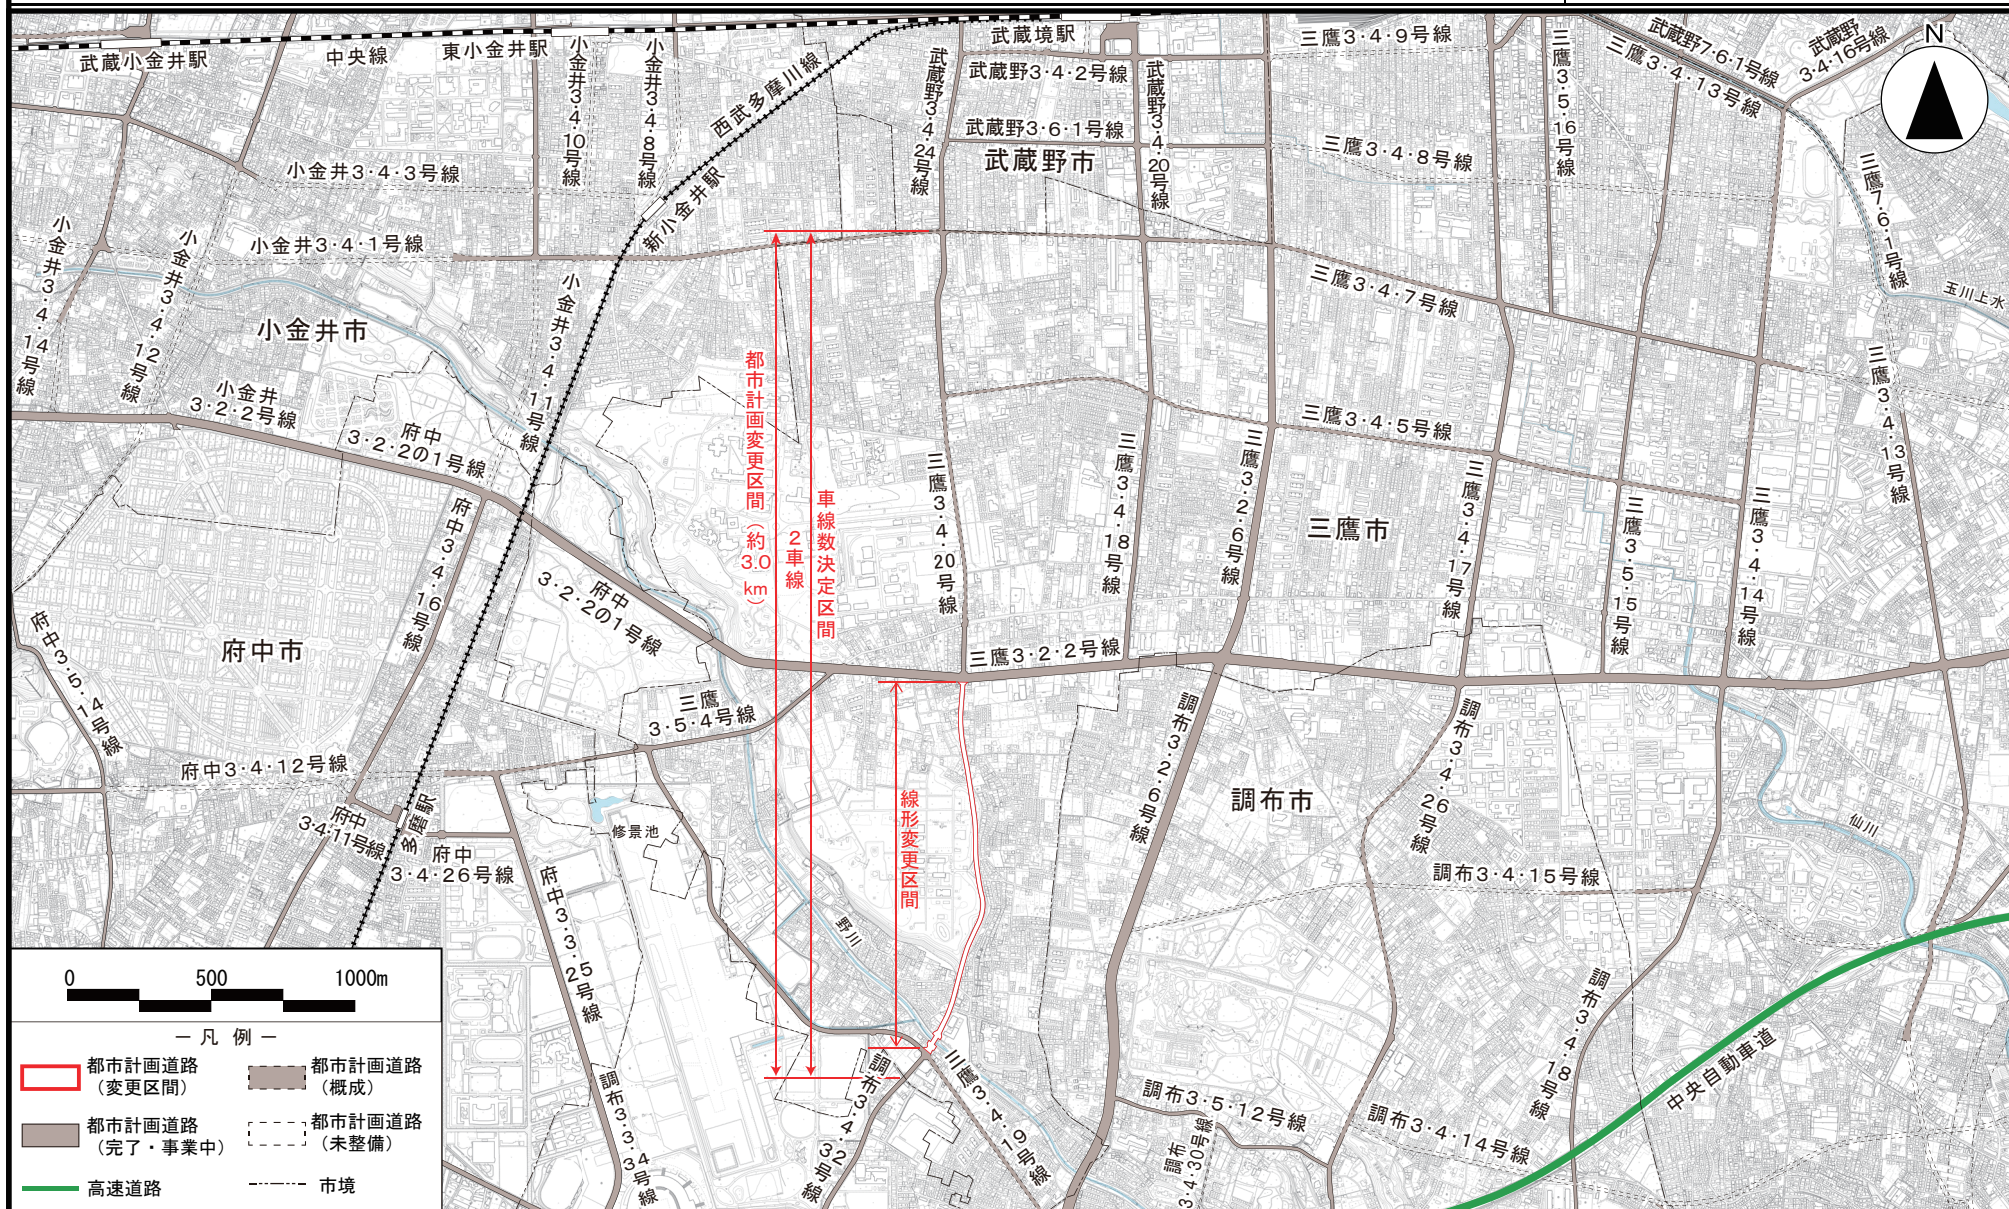


この地図は、国土地理院長の承認（平成24関公第269号）を得て作成した東京都地形図（S=1：2，500）を使用（4都市基交第489号）して作成したものである。無断複製を禁ずる。
 （承認番号）4都市基街都第130号、令和4年7月11日
 この図面は、平成24年に実施した航空測量をもとに作成されているため、現在の土地利用が反映されていない場合がある。

三鷹都市計画道路3・4・20号西調布境橋線 計画図 1

〔東京都決定〕




〔東京都決定〕

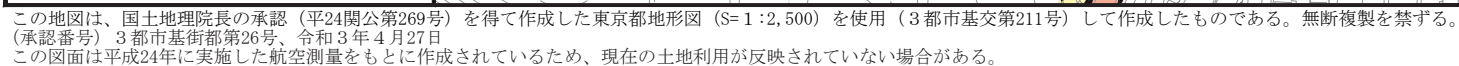

三鷹都市計画道路3・4・20号西調布境橋線 計画図 3


〔東京都決定〕

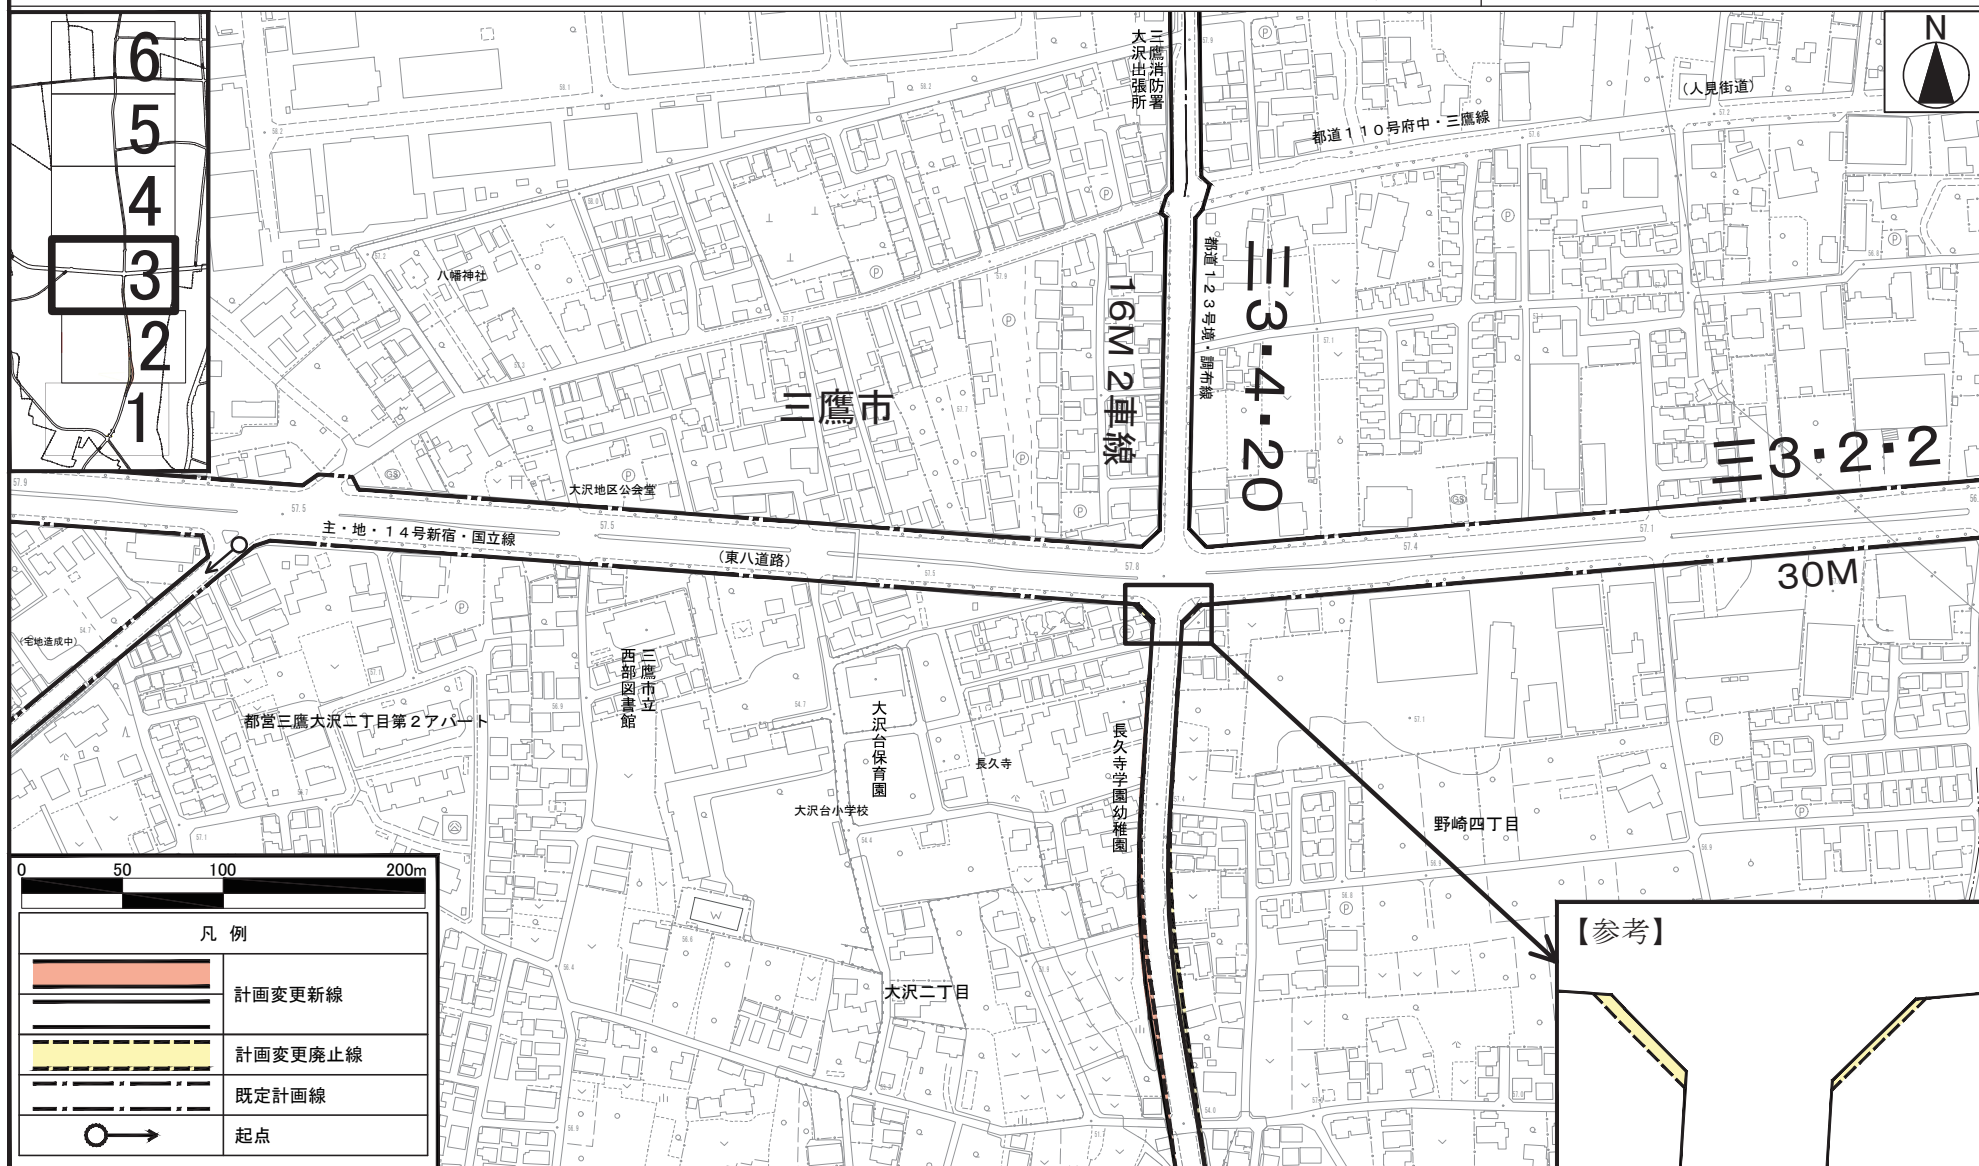

この地図は、国土地理院長の承認（平24関公第269号）を得て作成した東京都地形図（S=1:2,500）を使用（3都市基交第211号）して作成したものである。無断複製を禁ずる。
 （承認番号）3都市基街都第26号、令和3年4月27日
 この図面は平成24年に実施した航空測量をもとに作成されているため、現在の土地利用が反映されていない場合がある。

三鷹都市計画道路3・4・20号西調布境橋線 計画図 4


〔東京都決定〕

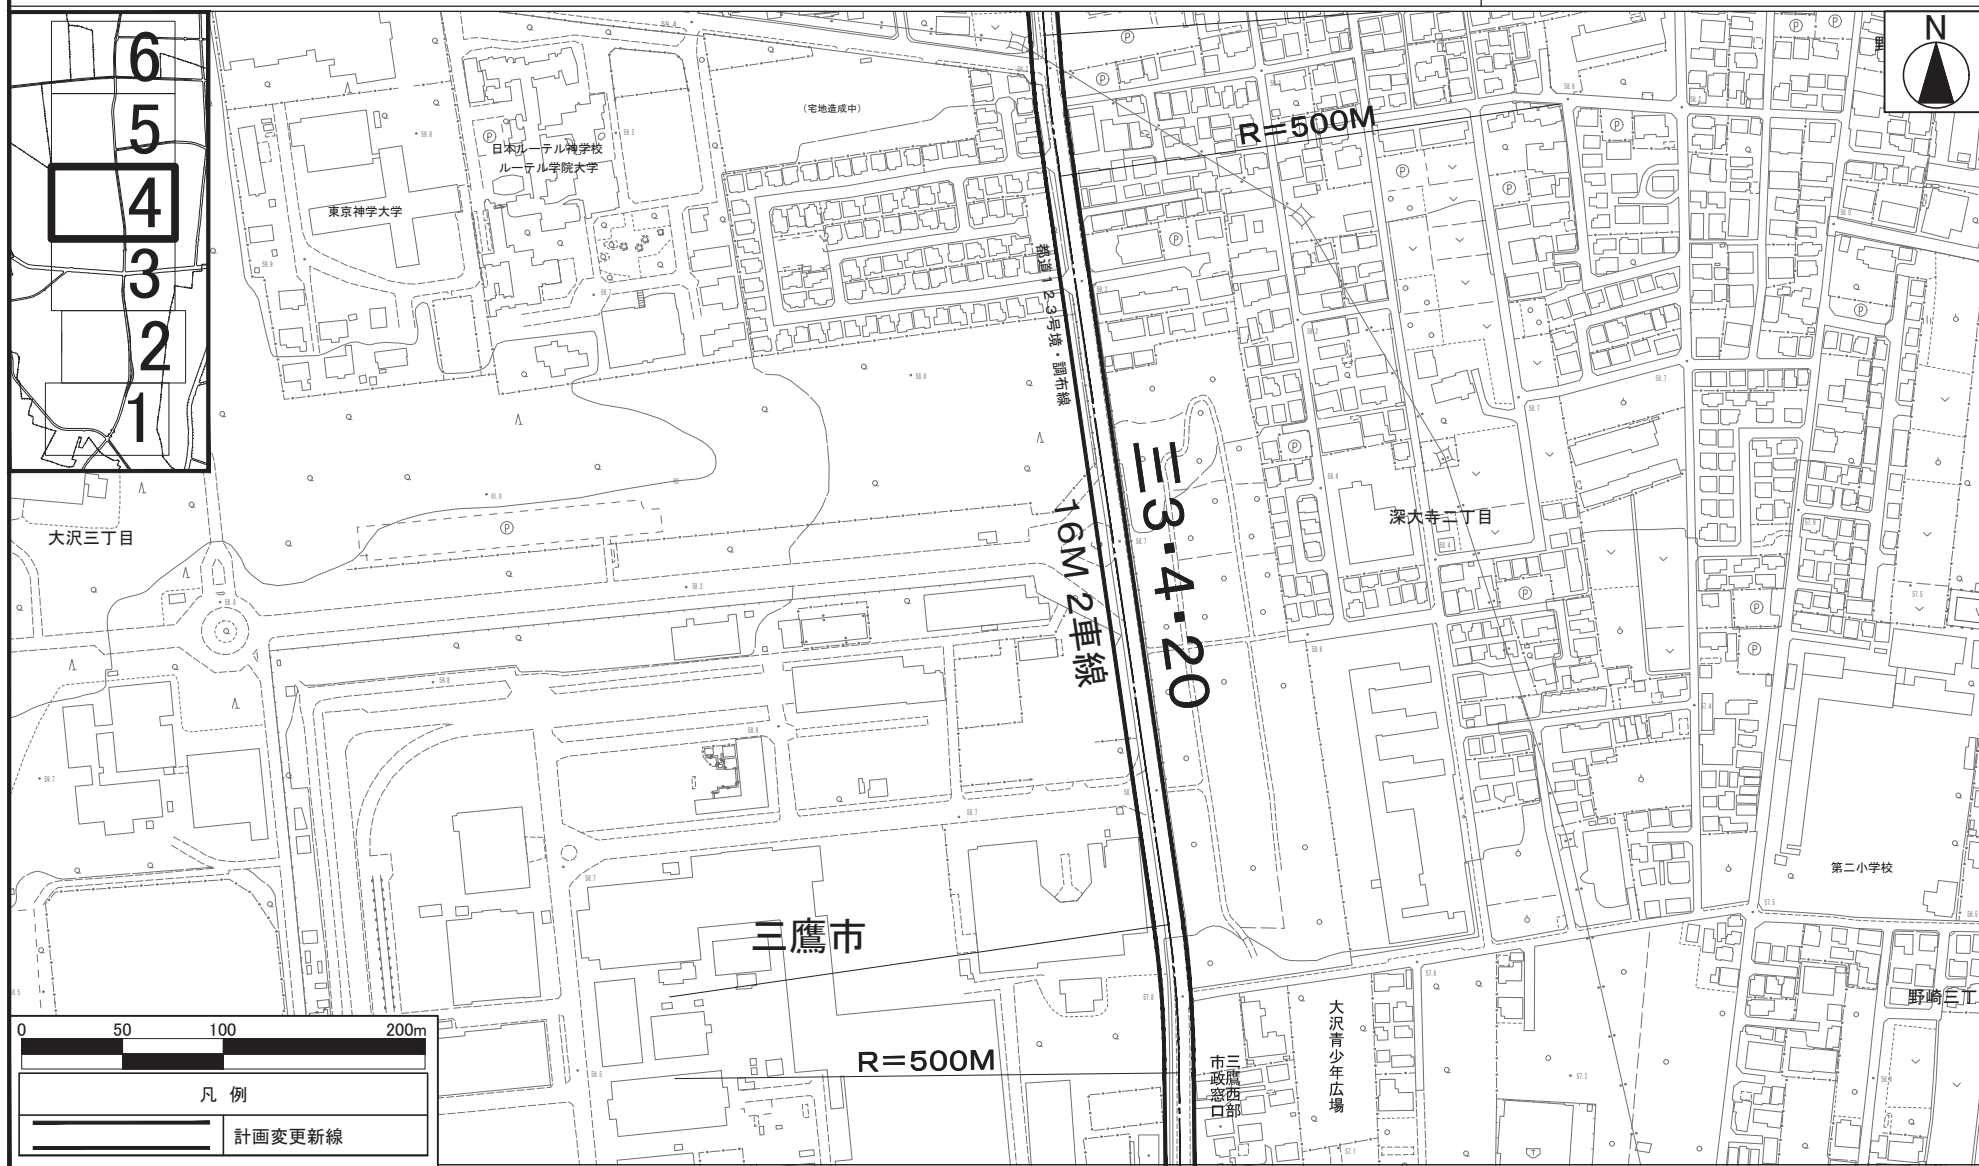

この地図は、国土地理院長の承認（平24関公第269号）を得て作成した東京都地形図（S=1：2,500）を使用（3都市基交第211号）して作成したものである。無断複製を禁ずる。
 （承認番号）3都市基街都第26号、令和3年4月27日
 この図面は平成24年に実施した航空測量をもとに作成されているため、現在の土地利用が反映されていない場合がある。

三鷹都市計画道路3・4・20号西調布境橋線 計画図 5

〔東京都決定〕

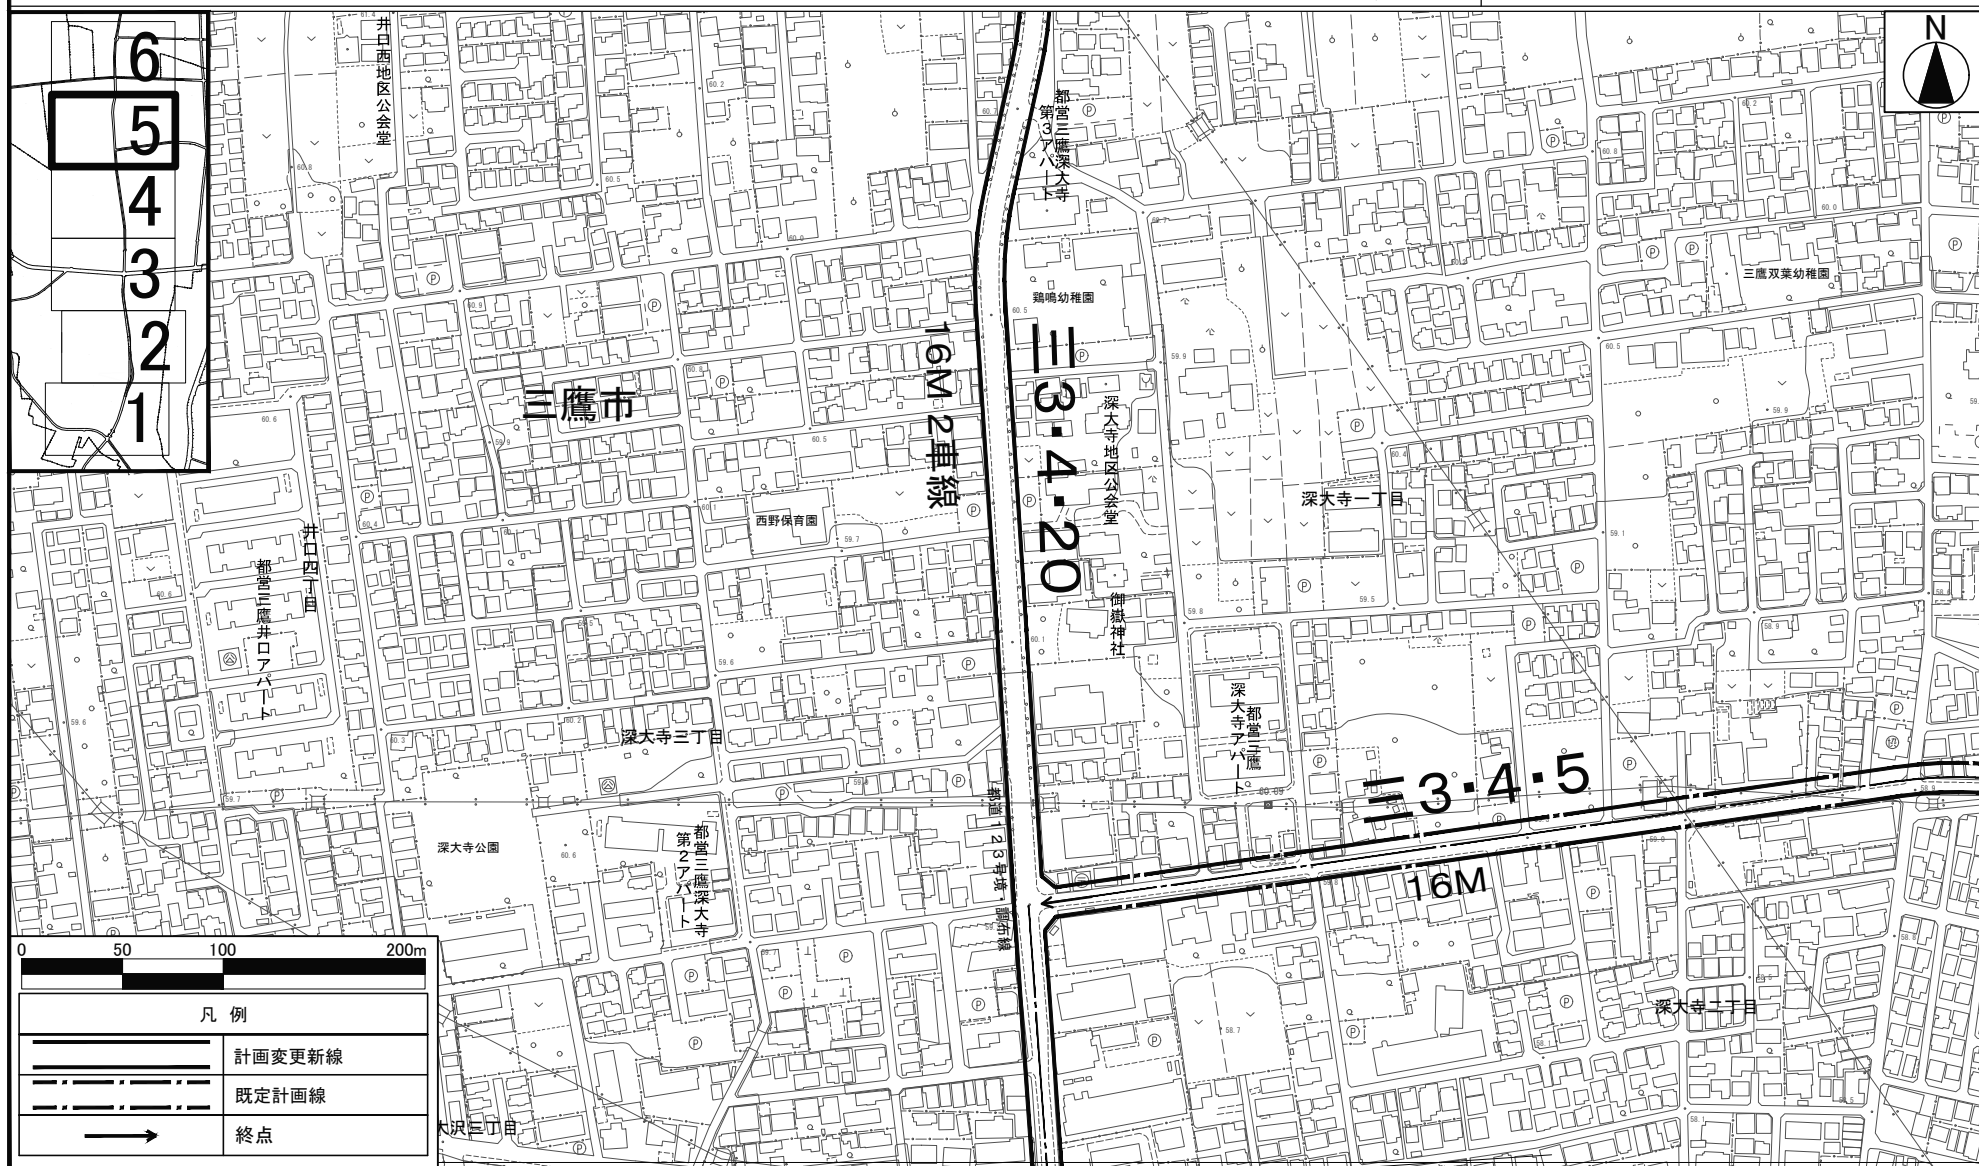

この地図は、国土地理院長の承認（平24関公第269号）を得て作成した東京都地形図（S=1:2,500）を使用（3都市基交第211号）して作成したものである。無断複製を禁ずる。
 （承認番号）3都市基街都第26号、令和3年4月27日
 この図面は平成24年に実施した航空測量をもとに作成されているため、現在の土地利用が反映されていない場合がある。

三鷹都市計画道路3・4・20号西調布境橋線 計画図 6

〔東京都決定〕

