



東京都市計画地区計画 品川駅周辺地区地区計画 位置図

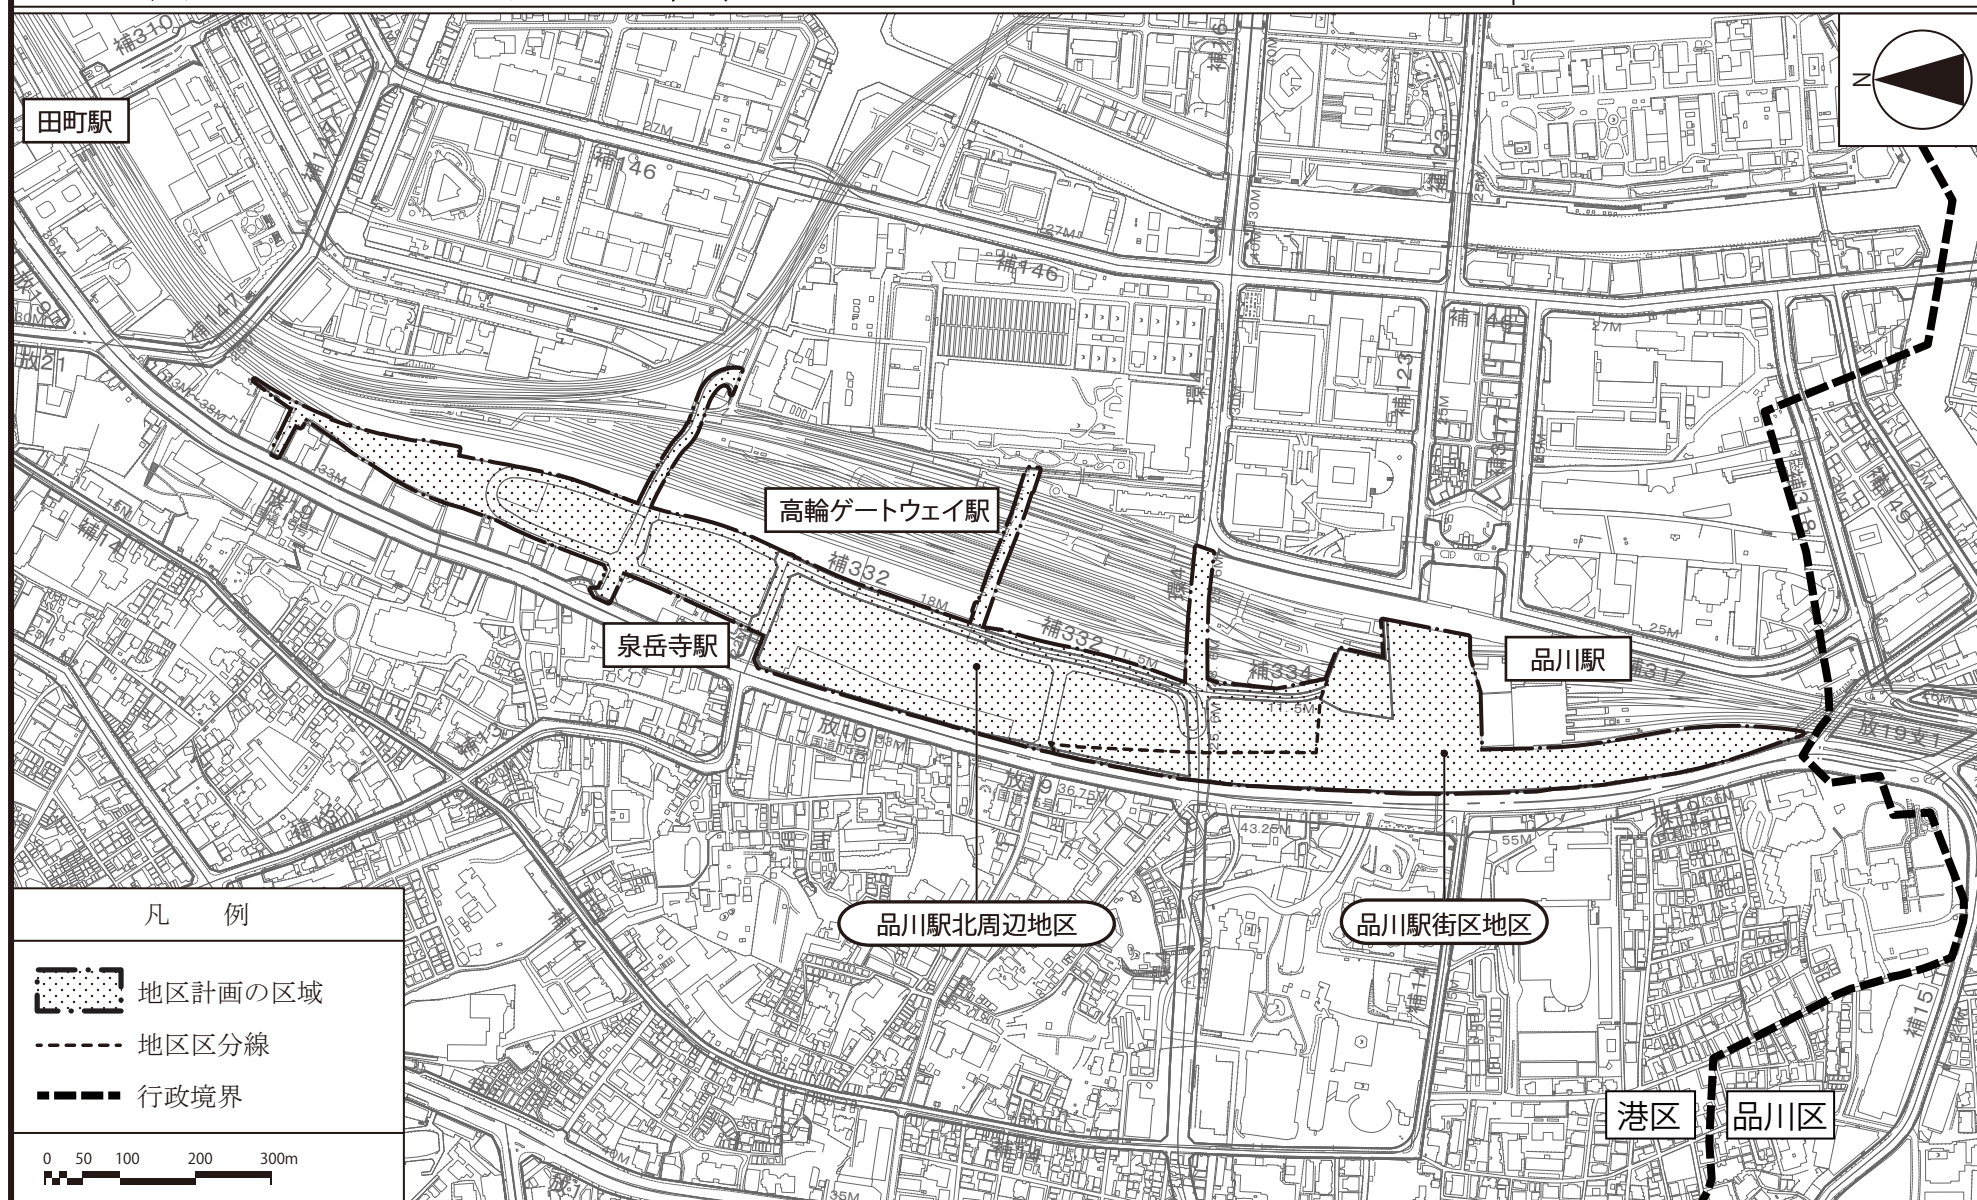


この地図は、国土地理院長の承認（平29国関公第444号）を得て作成した東京都地形図（S=1:2,500）を使用（4都市基交第1491号）して作成したものである。無断複製を禁ずる。
（承認番号）4都市基街都第284号、令和5年3月7日

東京都市計画地区計画 品川駅周辺地区地区計画 計画図 1

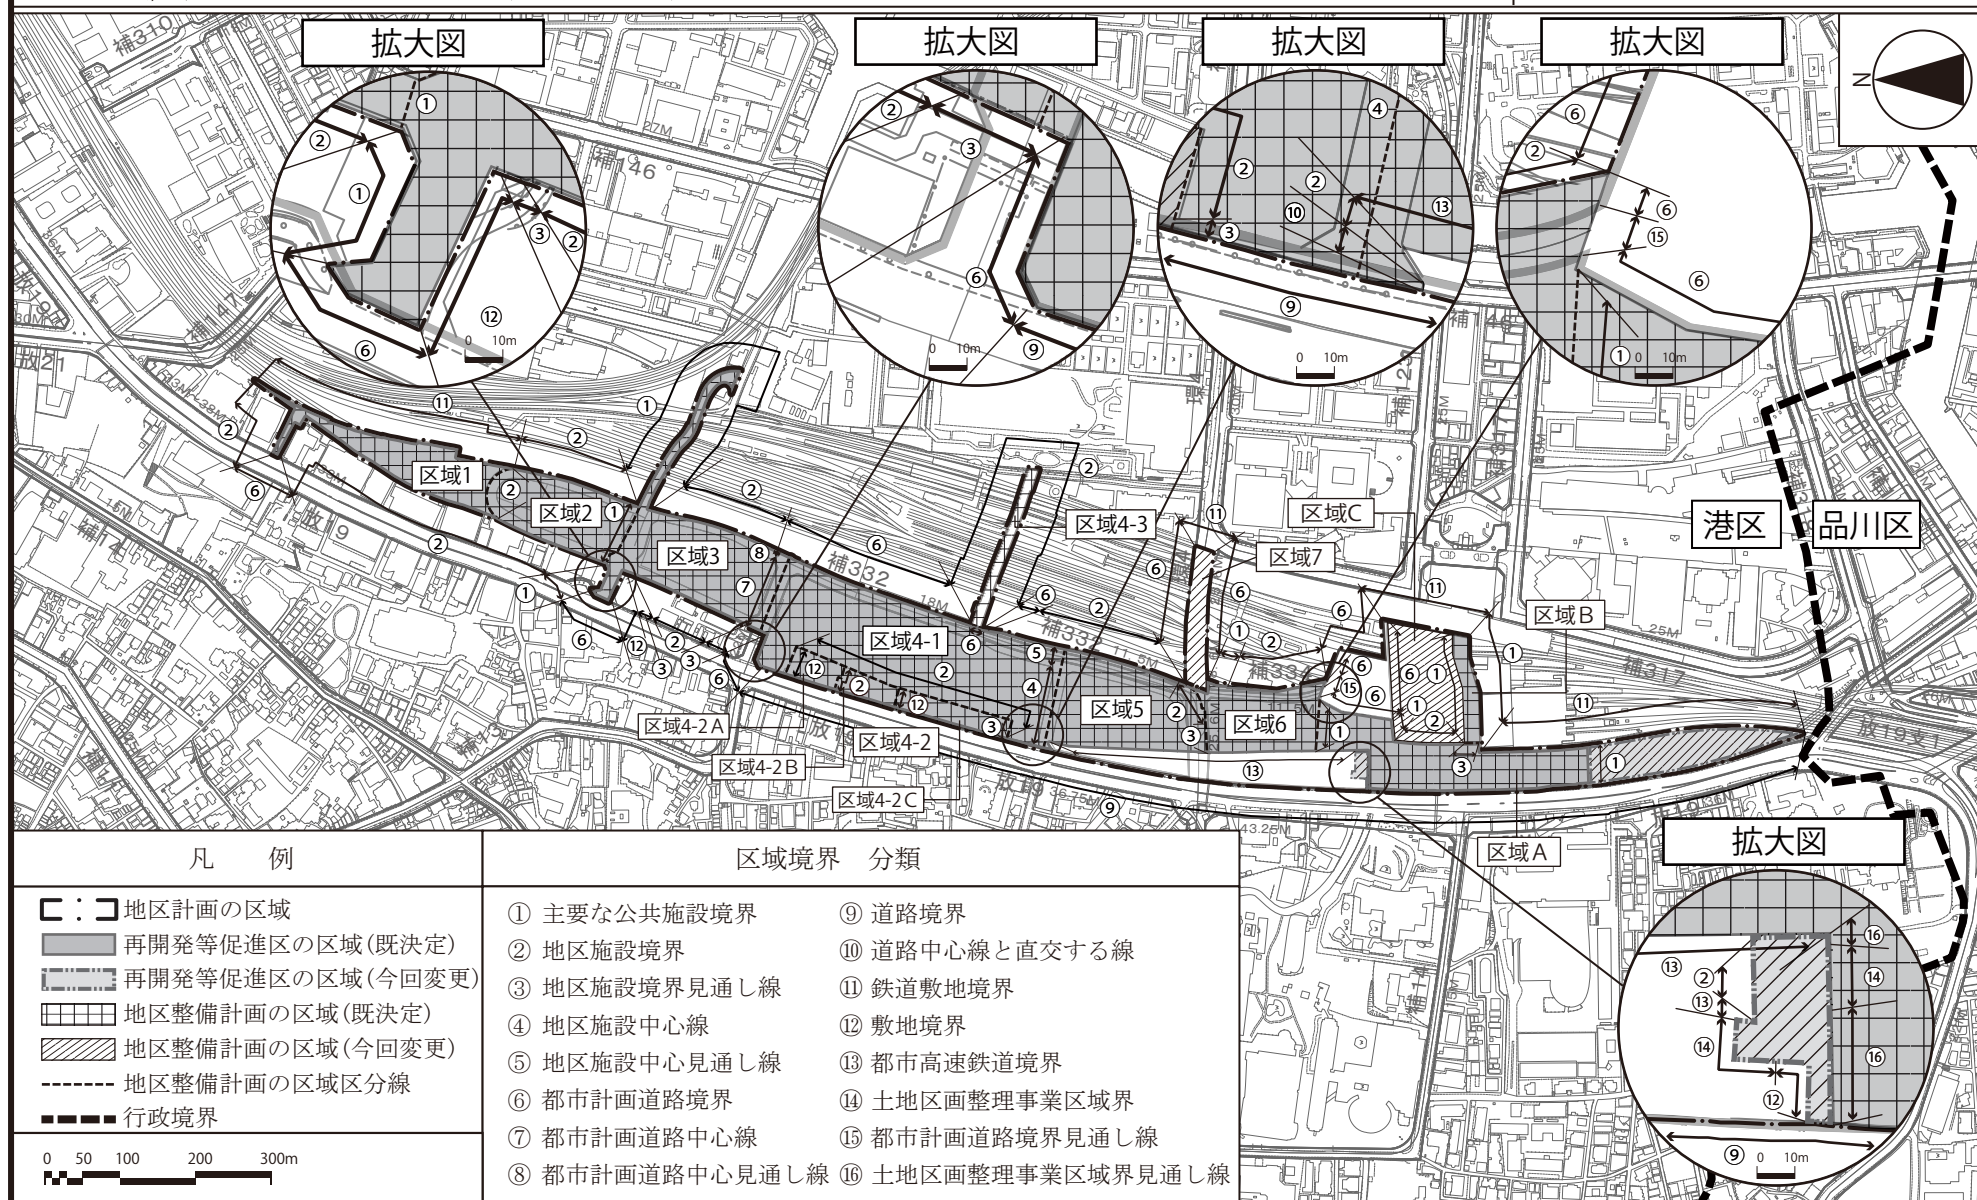


この地図は、国土地理院長の承認（平29国関公第444号）を得て作成した東京都地形図（S=1:2,500）を使用（4都市基交第1491号）して作成したものである。無断複製を禁ずる。
（承認番号）4都市基街都第284号、令和5年3月7日

東京都市計画地区計画 品川駅周辺地区地区計画 計画図 2-1

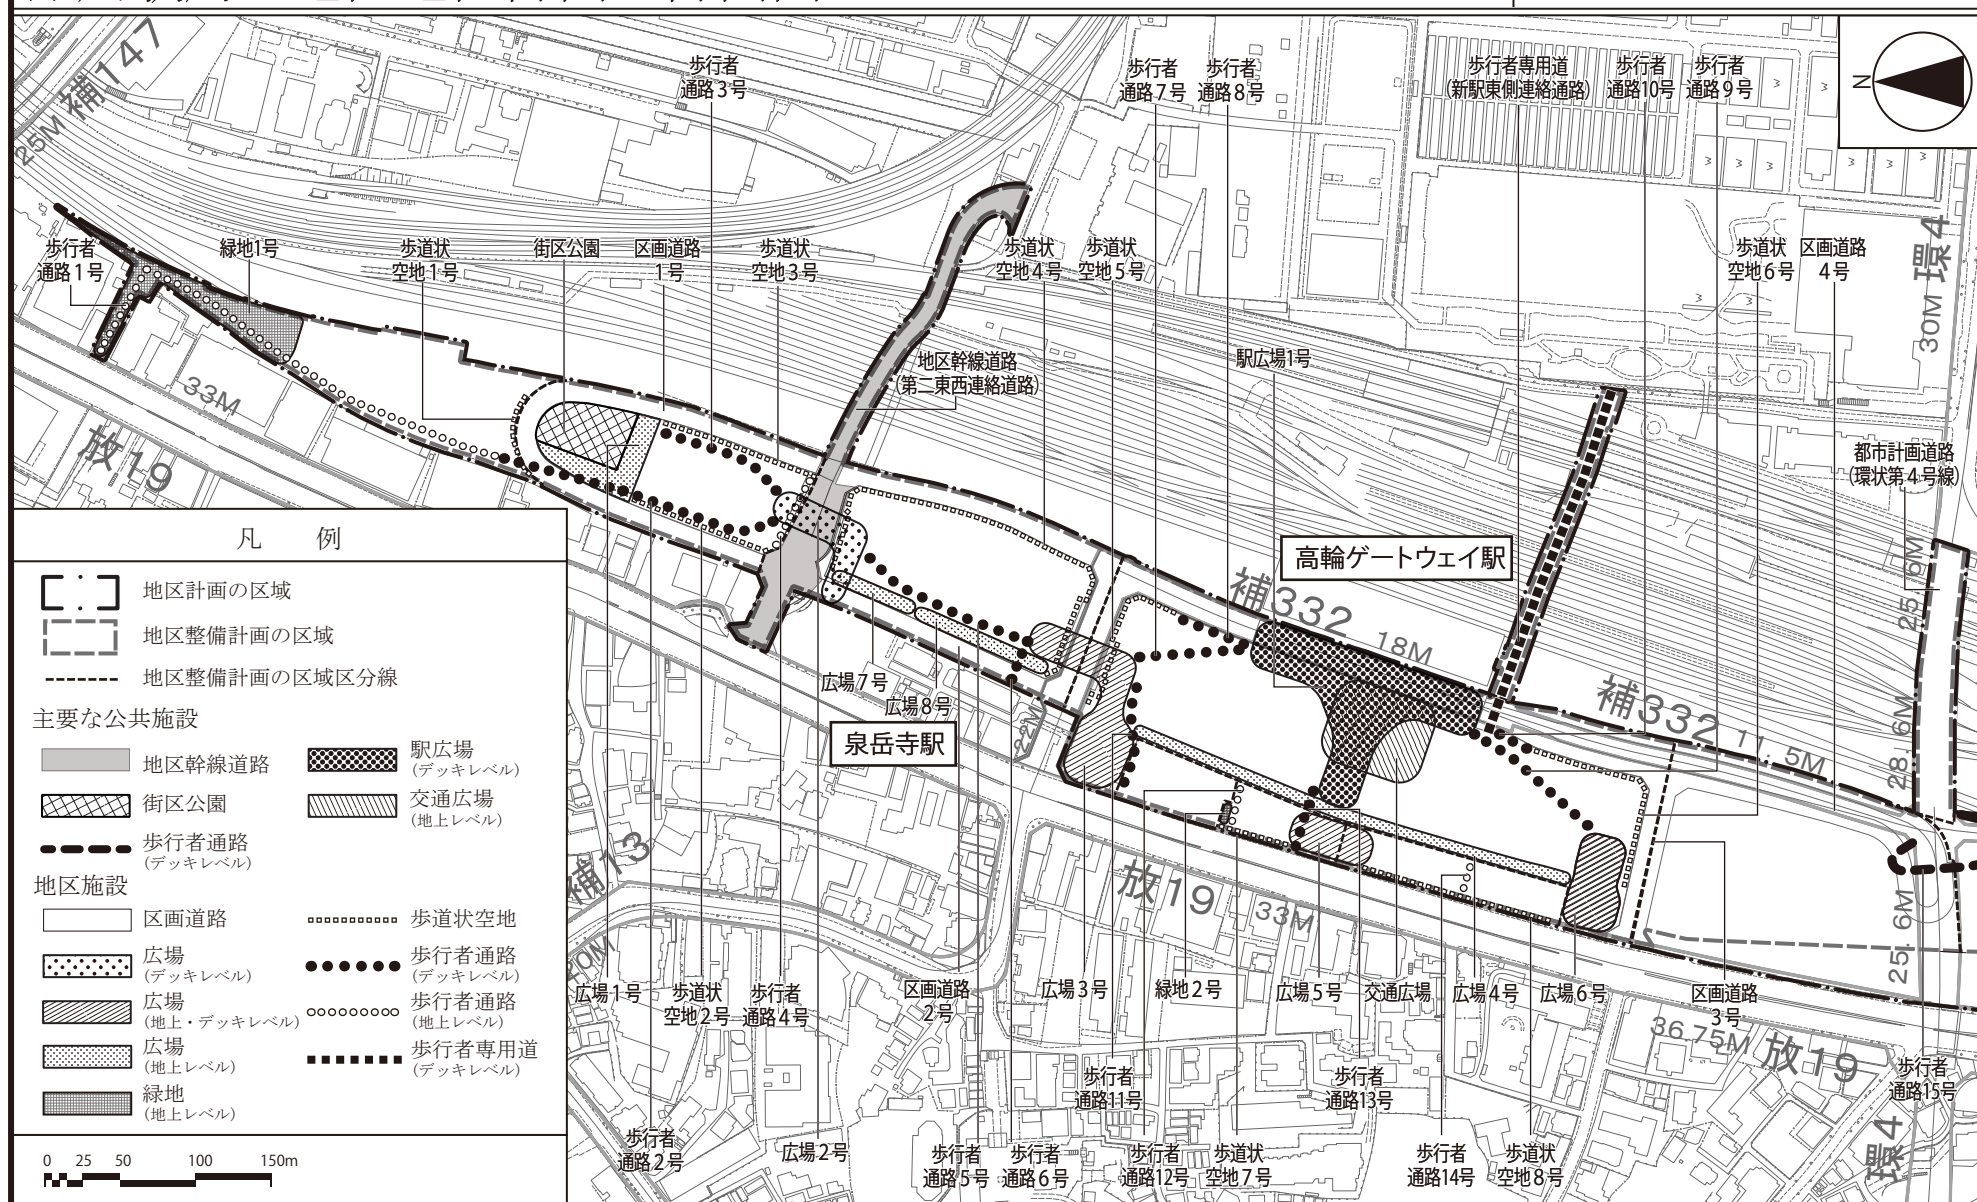


この地図は、国土地理院長の承認（平29国関公第444号）を得て作成した東京都地形図（S=1:2,500）を使用（4都市基交第1491号）して作成したものである。無断複製を禁ずる。
（承認番号）4都市基街都第284号、令和5年3月7日

東京都市計画地区計画
品川駅周辺地区地区計画 計画図 2-2 (地上・地上2階デッキレベル)

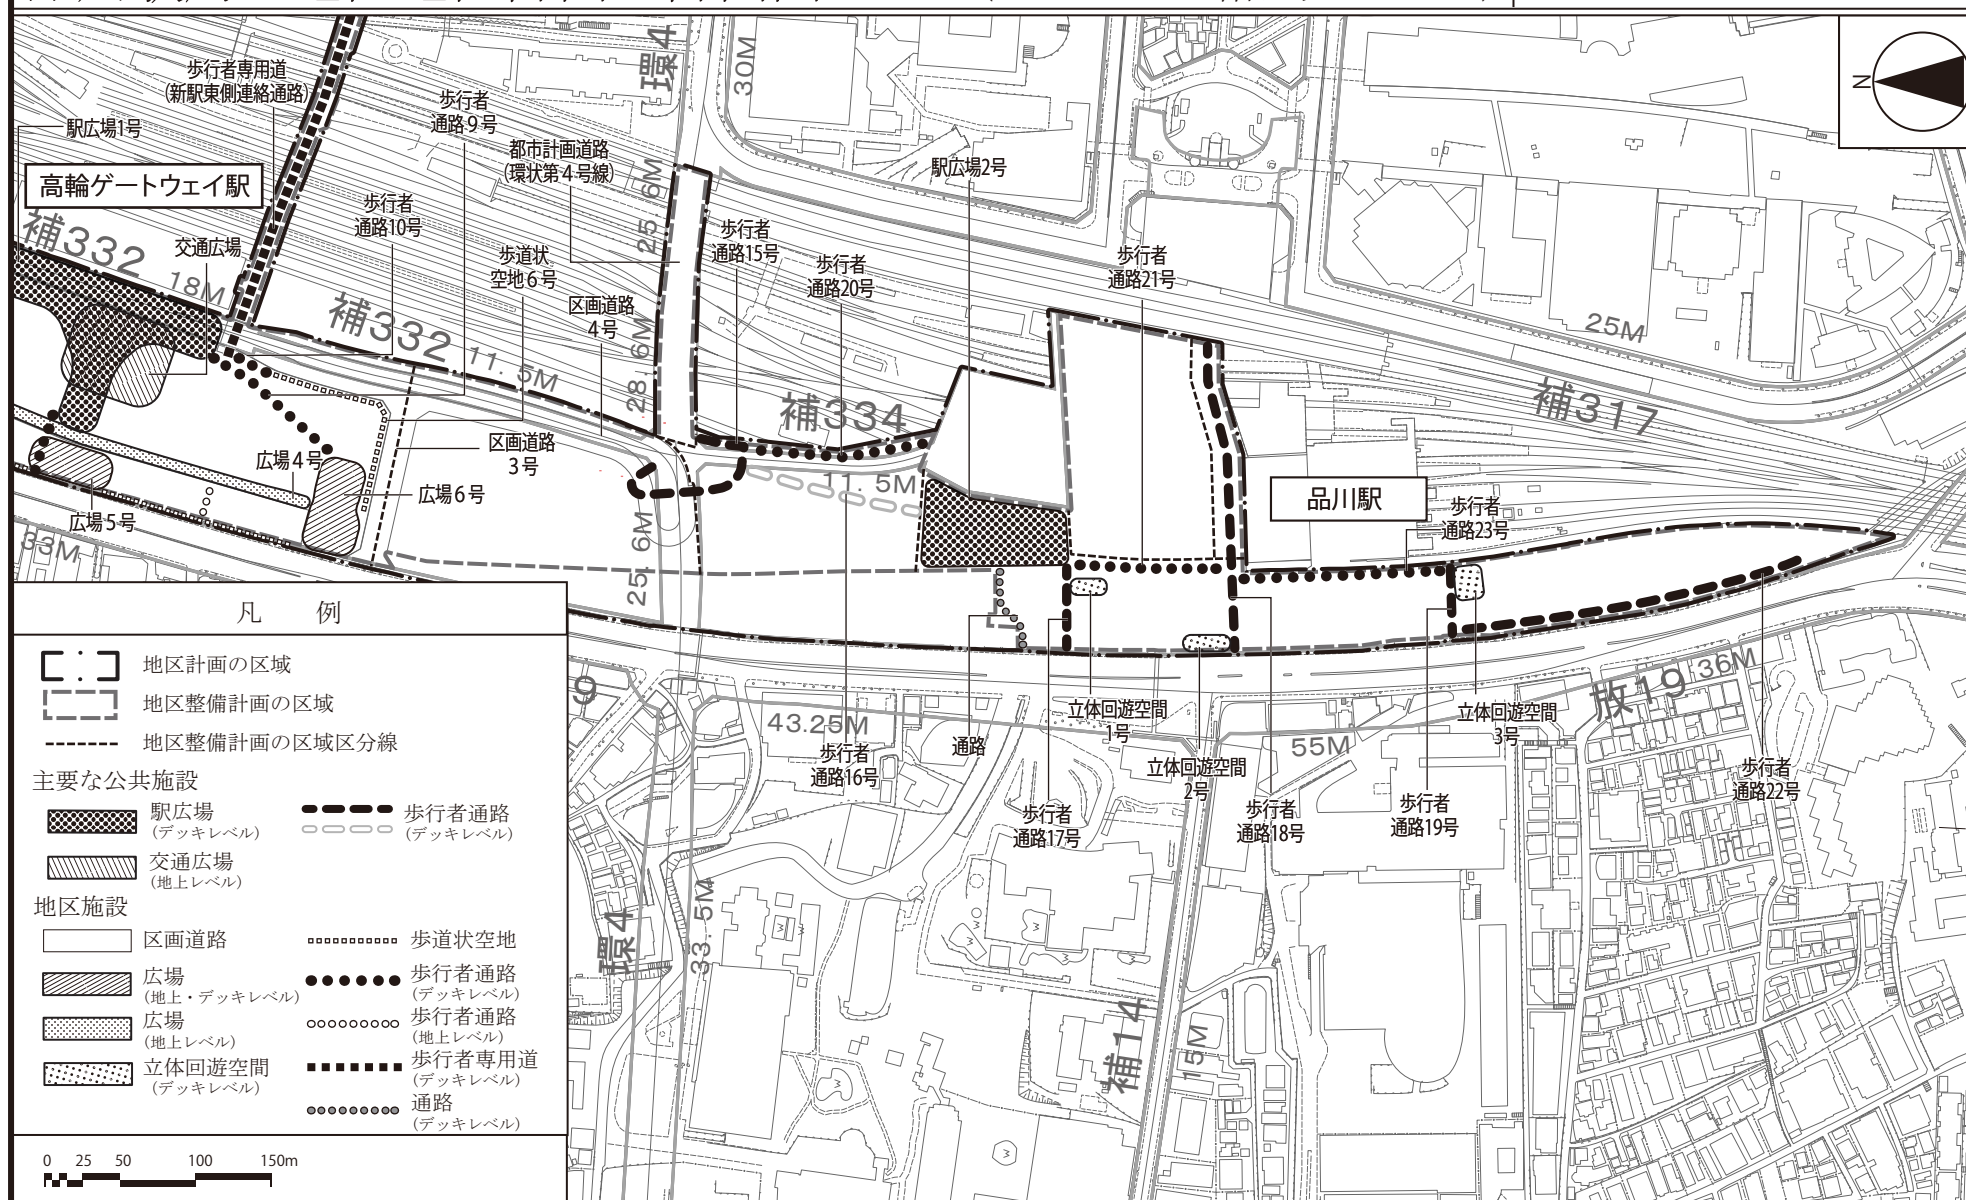


この地図は、国土地理院長の承認（平29国関公第444号）を得て作成した東京都地形図（S=1:2,500）を使用（4都市基交第1491号）して作成したものである。無断複製を禁ずる。
（承認番号）4都市基街都第284号、令和5年3月7日

東京都市計画地区計画 品川駅周辺地区地区計画 計画図 2-3 (地上3～5階レベル)

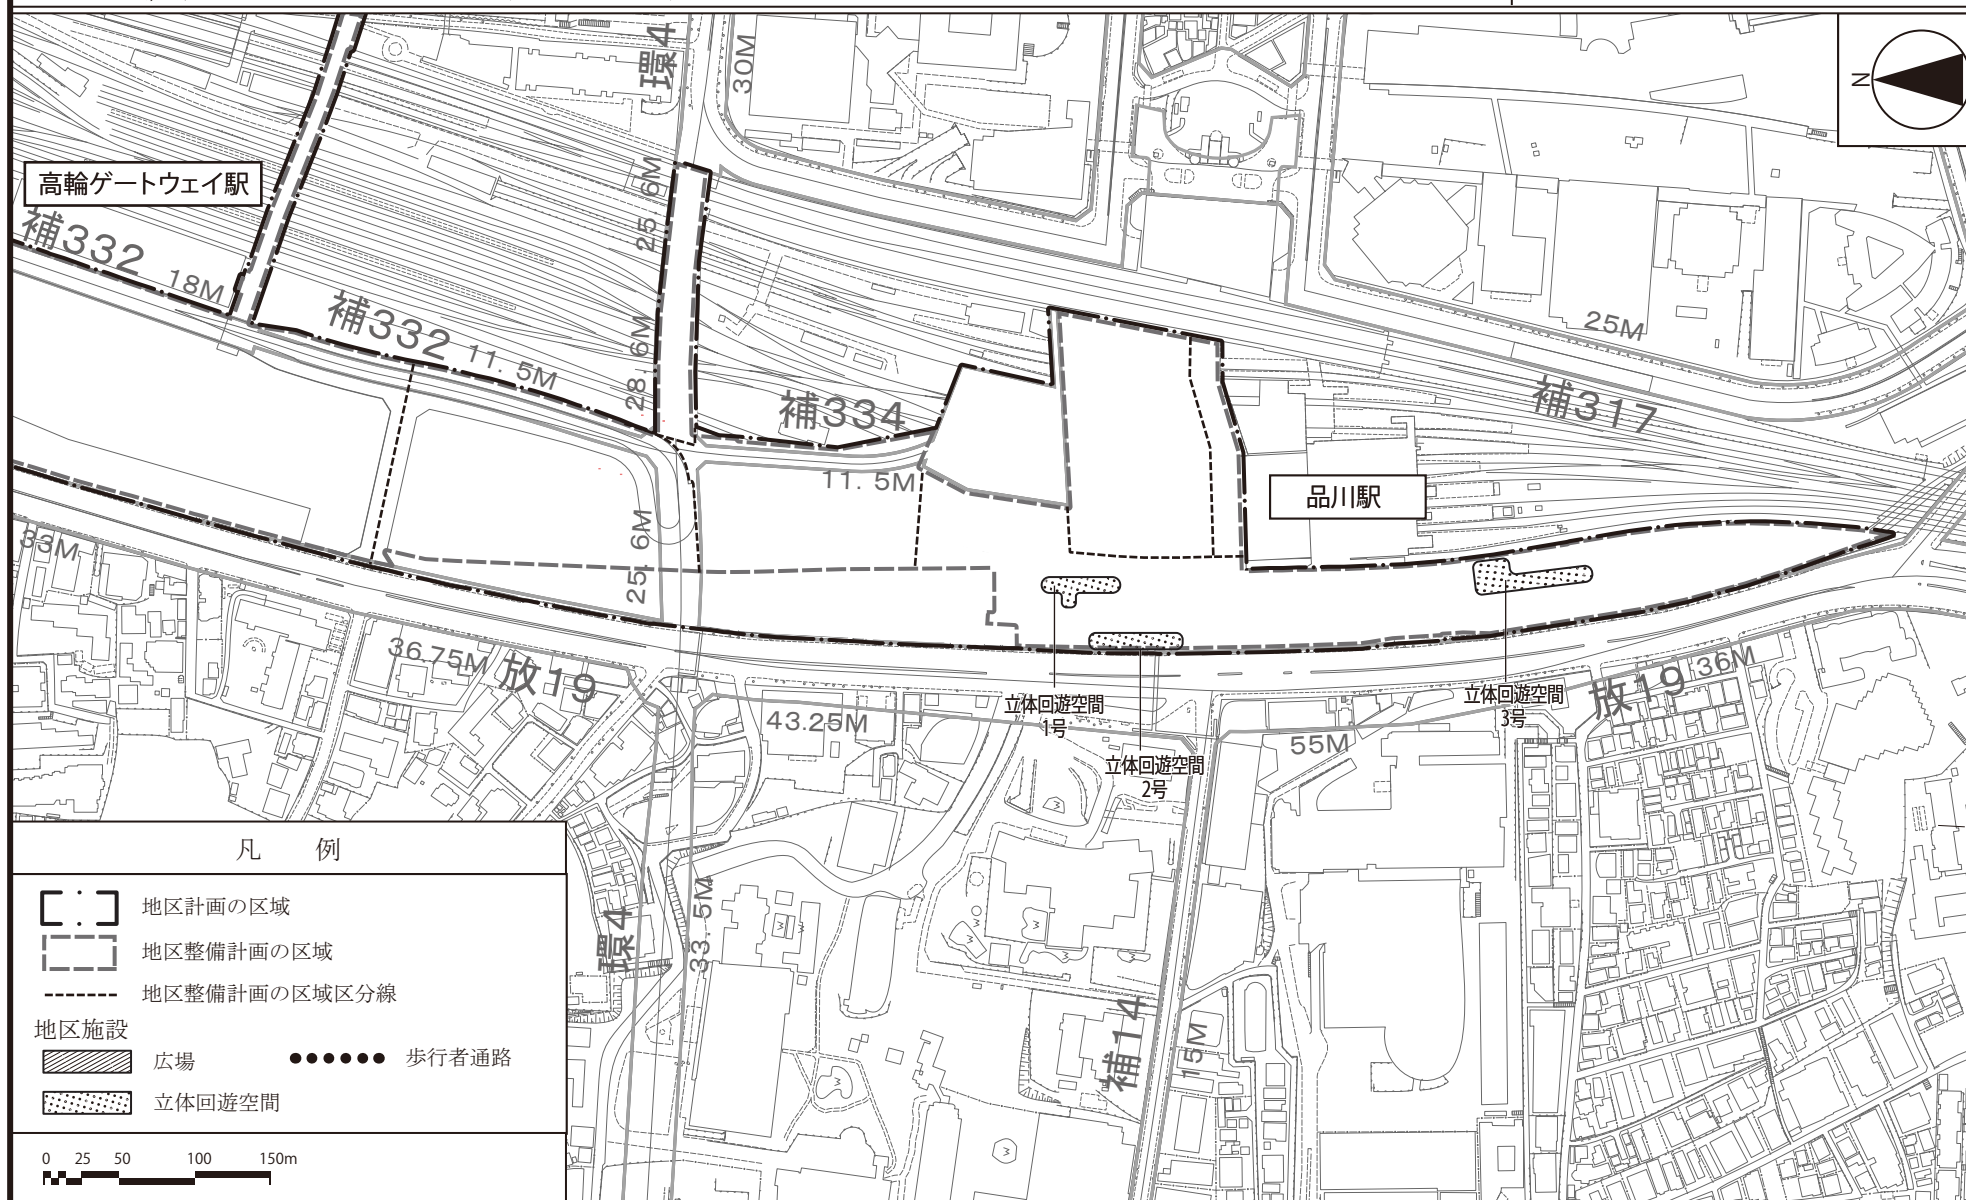


この地図は、国土地理院長の承認（平29国関公第444号）を得て作成した東京都地形図（S=1:2,500）を使用（4都市基交第1491号）して作成したものである。無断複製を禁ずる。
（承認番号）4都市基街都第284号、令和5年3月7日

東京都市計画地区計画 品川駅周辺地区地区計画 計画図 2-4 (地上6～7階・屋上レベル)

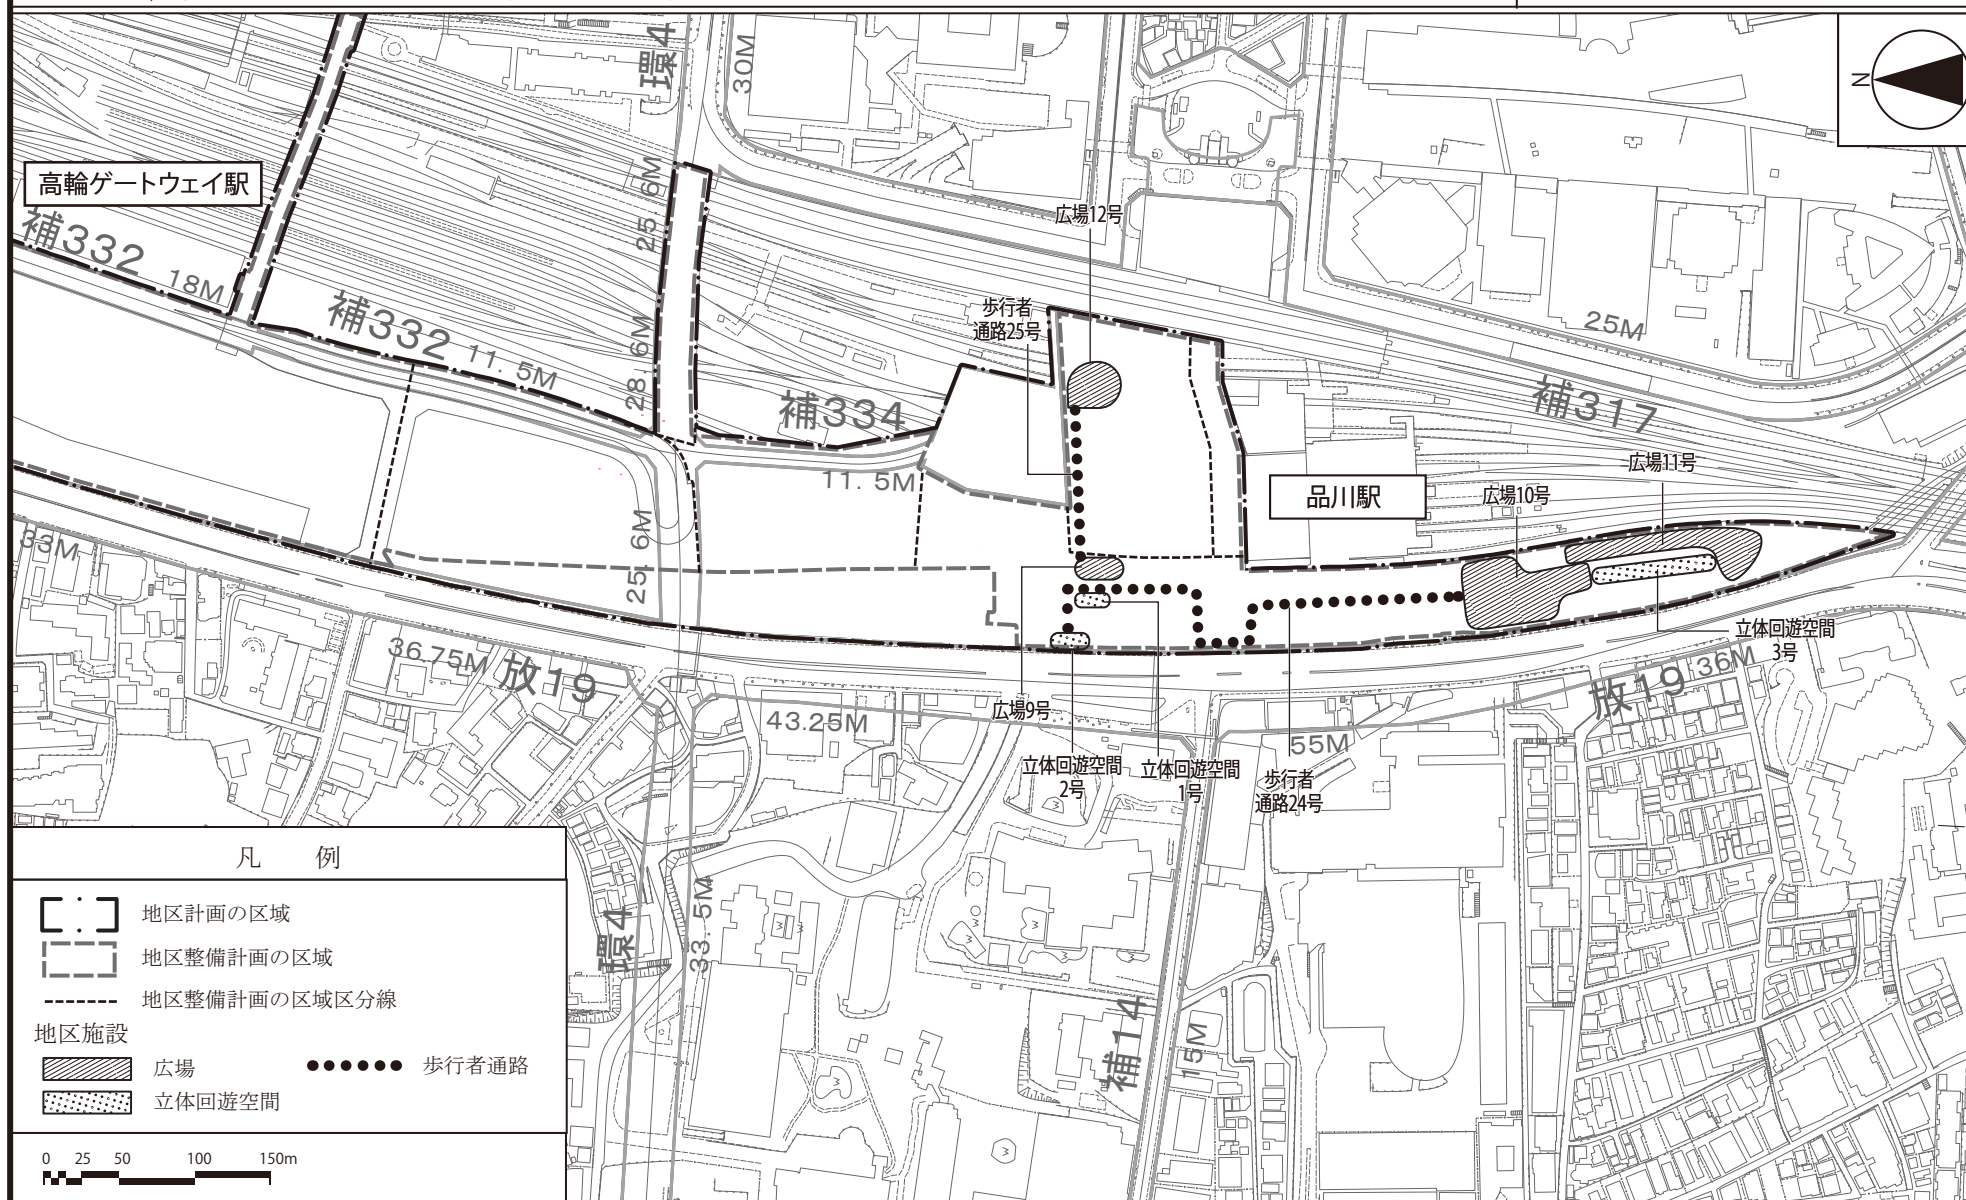

この地図は、国土地理院長の承認（平29国関公第444号）を得て作成した東京都地形図（S=1:2,500）を使用（4都市基交第1491号）して作成したものである。無断複製を禁ずる。
（承認番号）4都市基街都第284号、令和5年3月7日

東京都市計画地区計画 品川駅周辺地区地区計画 計画図 3 - 1

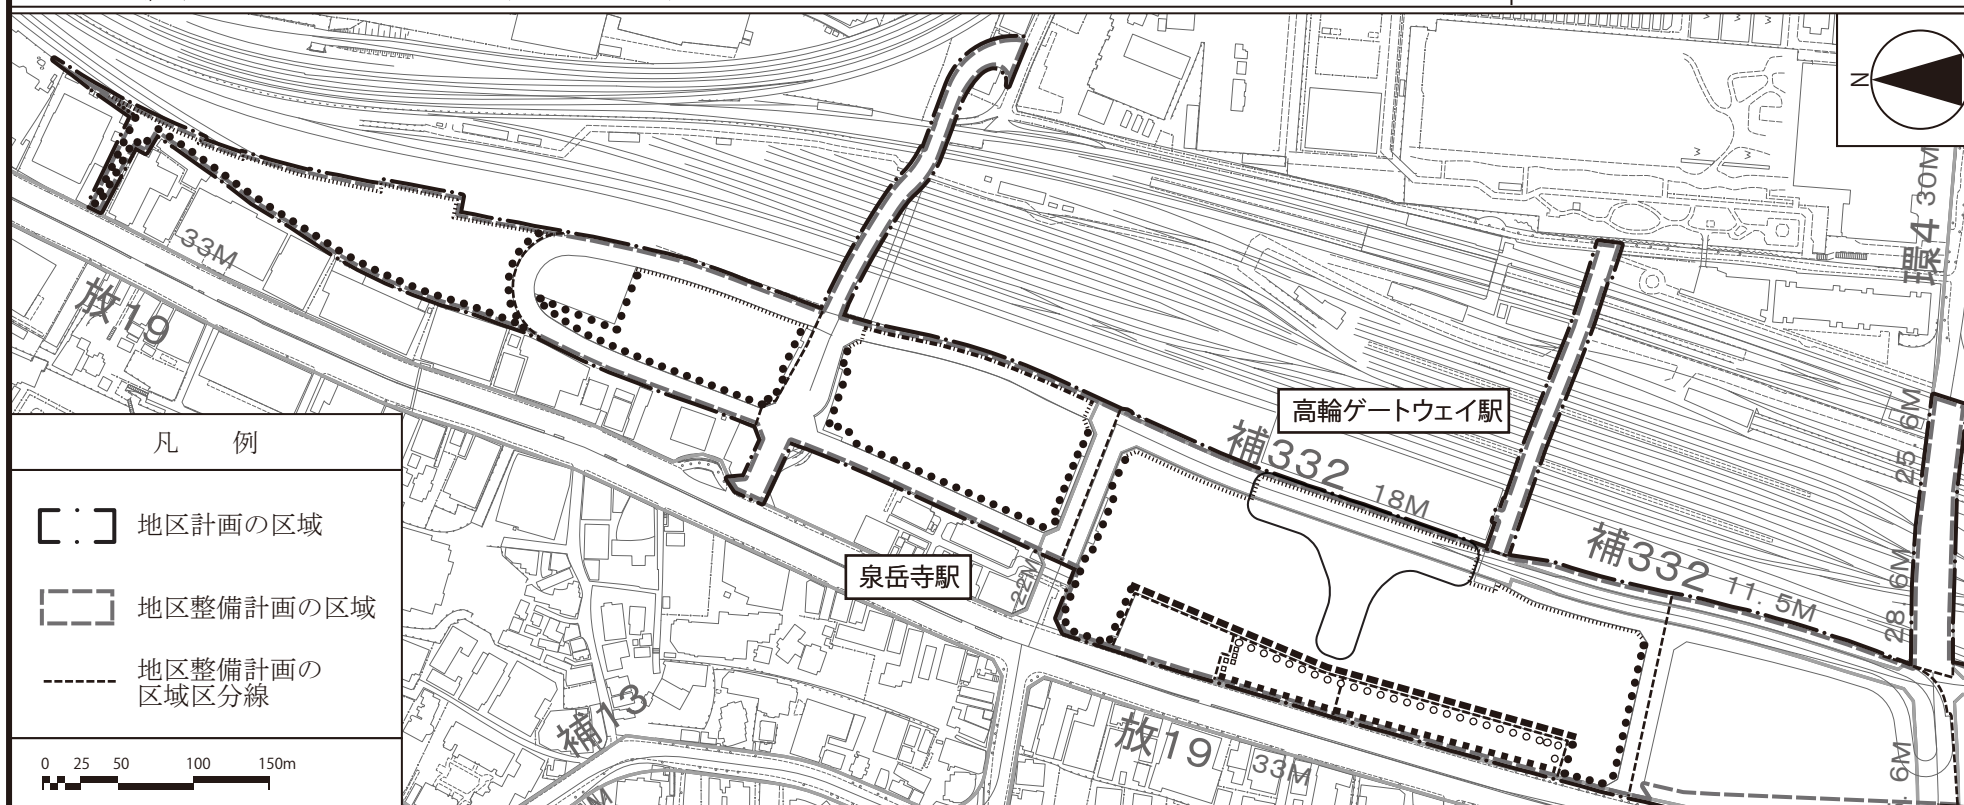


凡 例

- [—] 地区計画の区域
- [- -] 地区整備計画の区域
- - - - 地区整備計画の区域区分線





建築物の壁面の位置の制限

※1 都市再生特別地区（品川駅北周辺地区）において定める重複利用区域内においては、建築等可能区域の下端の高さとする。

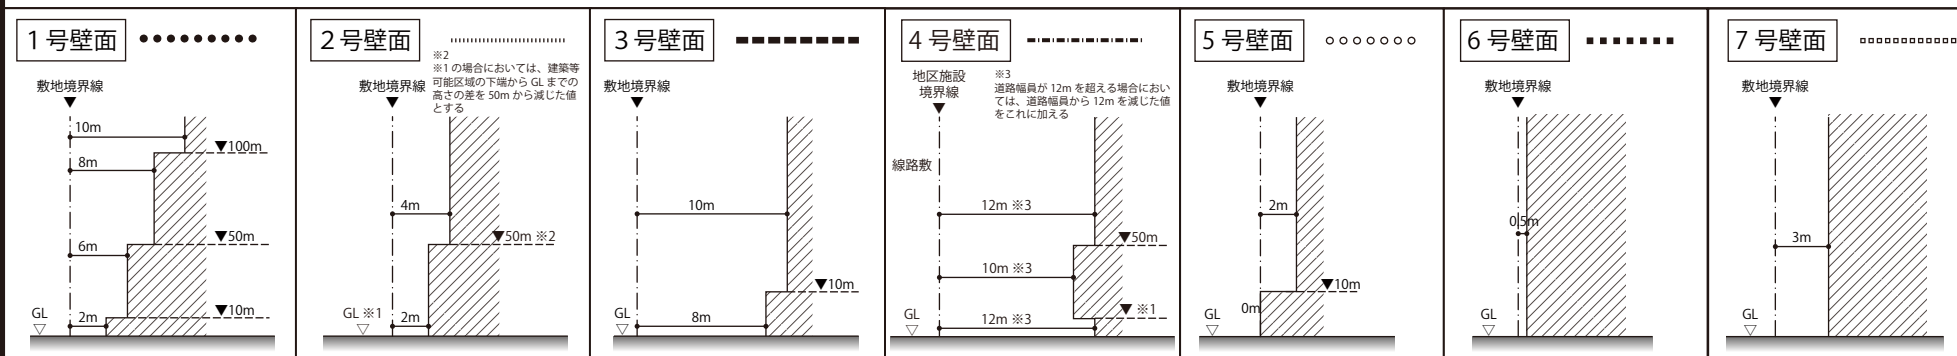


この地図は、国土地理院長の承認（平29国関公第444号）を得て作成した東京都地形図（S=1:2,500）を使用（4都市基交第1491号）して作成したものである。無断複製を禁ずる。
 （承認番号）4都市基街都第284号、令和5年3月7日

東京都市計画地区計画 品川駅周辺地区地区計画 計画図 3-2

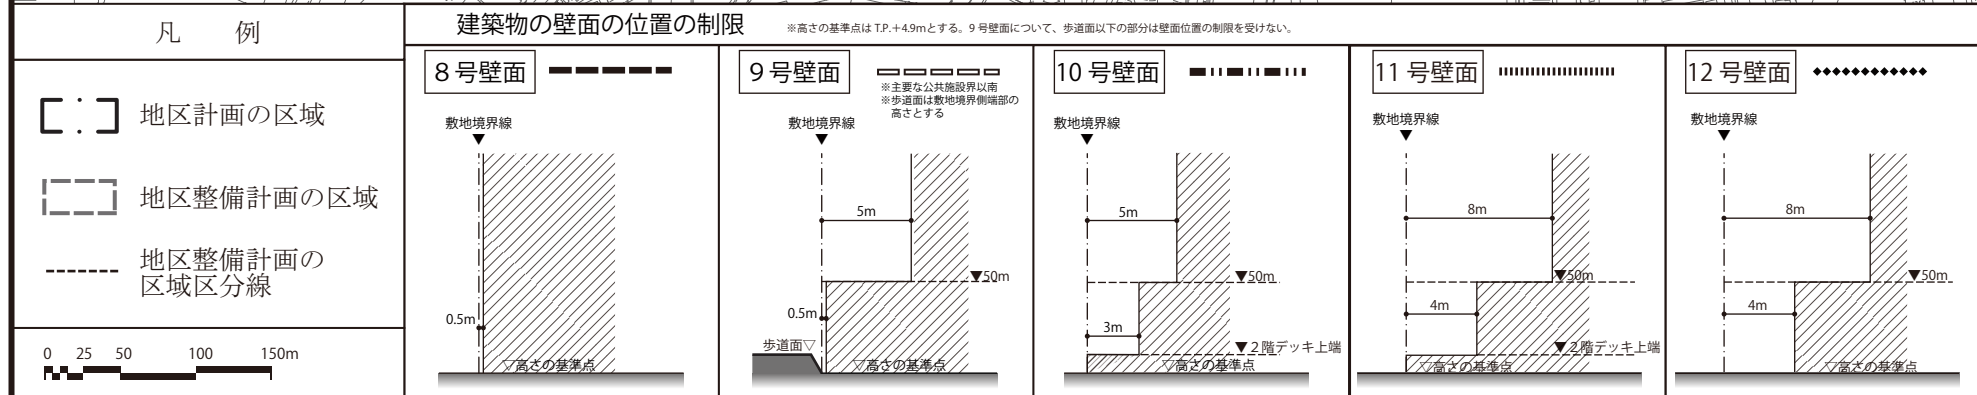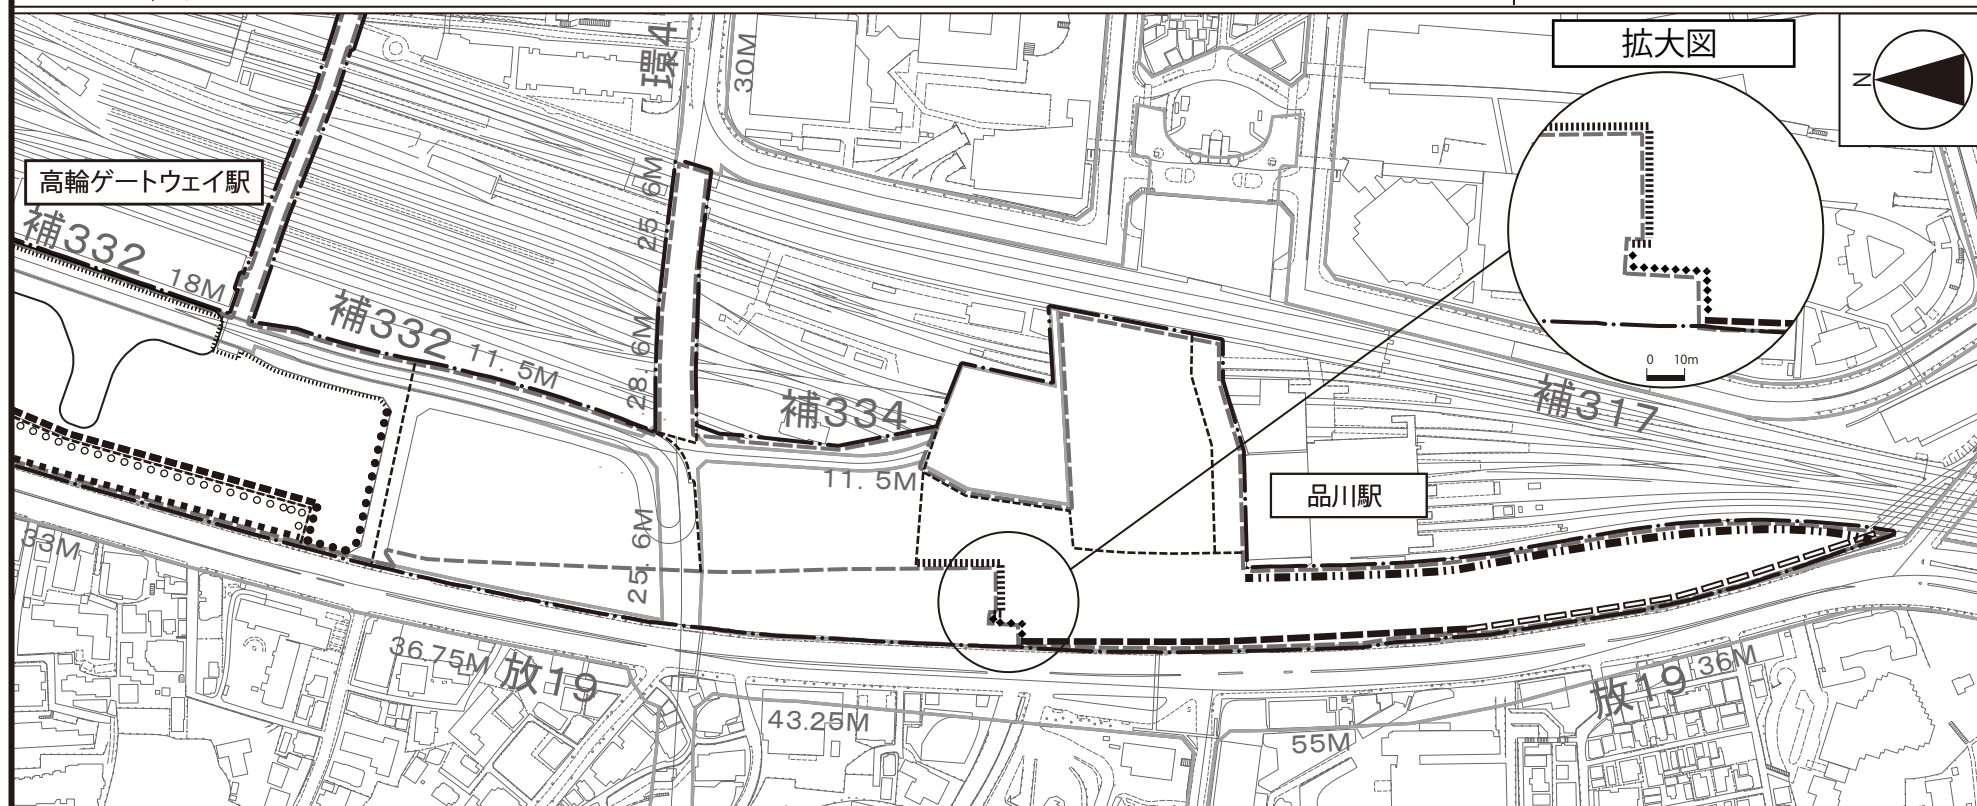


この地図は、国土地理院長の承認（平29国関公第444号）を得て作成した東京都地形図（S=1:2,500）を使用（4都市基交第1491号）して作成したものである。無断複製を禁ずる。
（承認番号）4都市基街都第284号、令和5年3月7日

東京都市計画地区計画 品川駅周辺地区地区計画 計画図 4-1

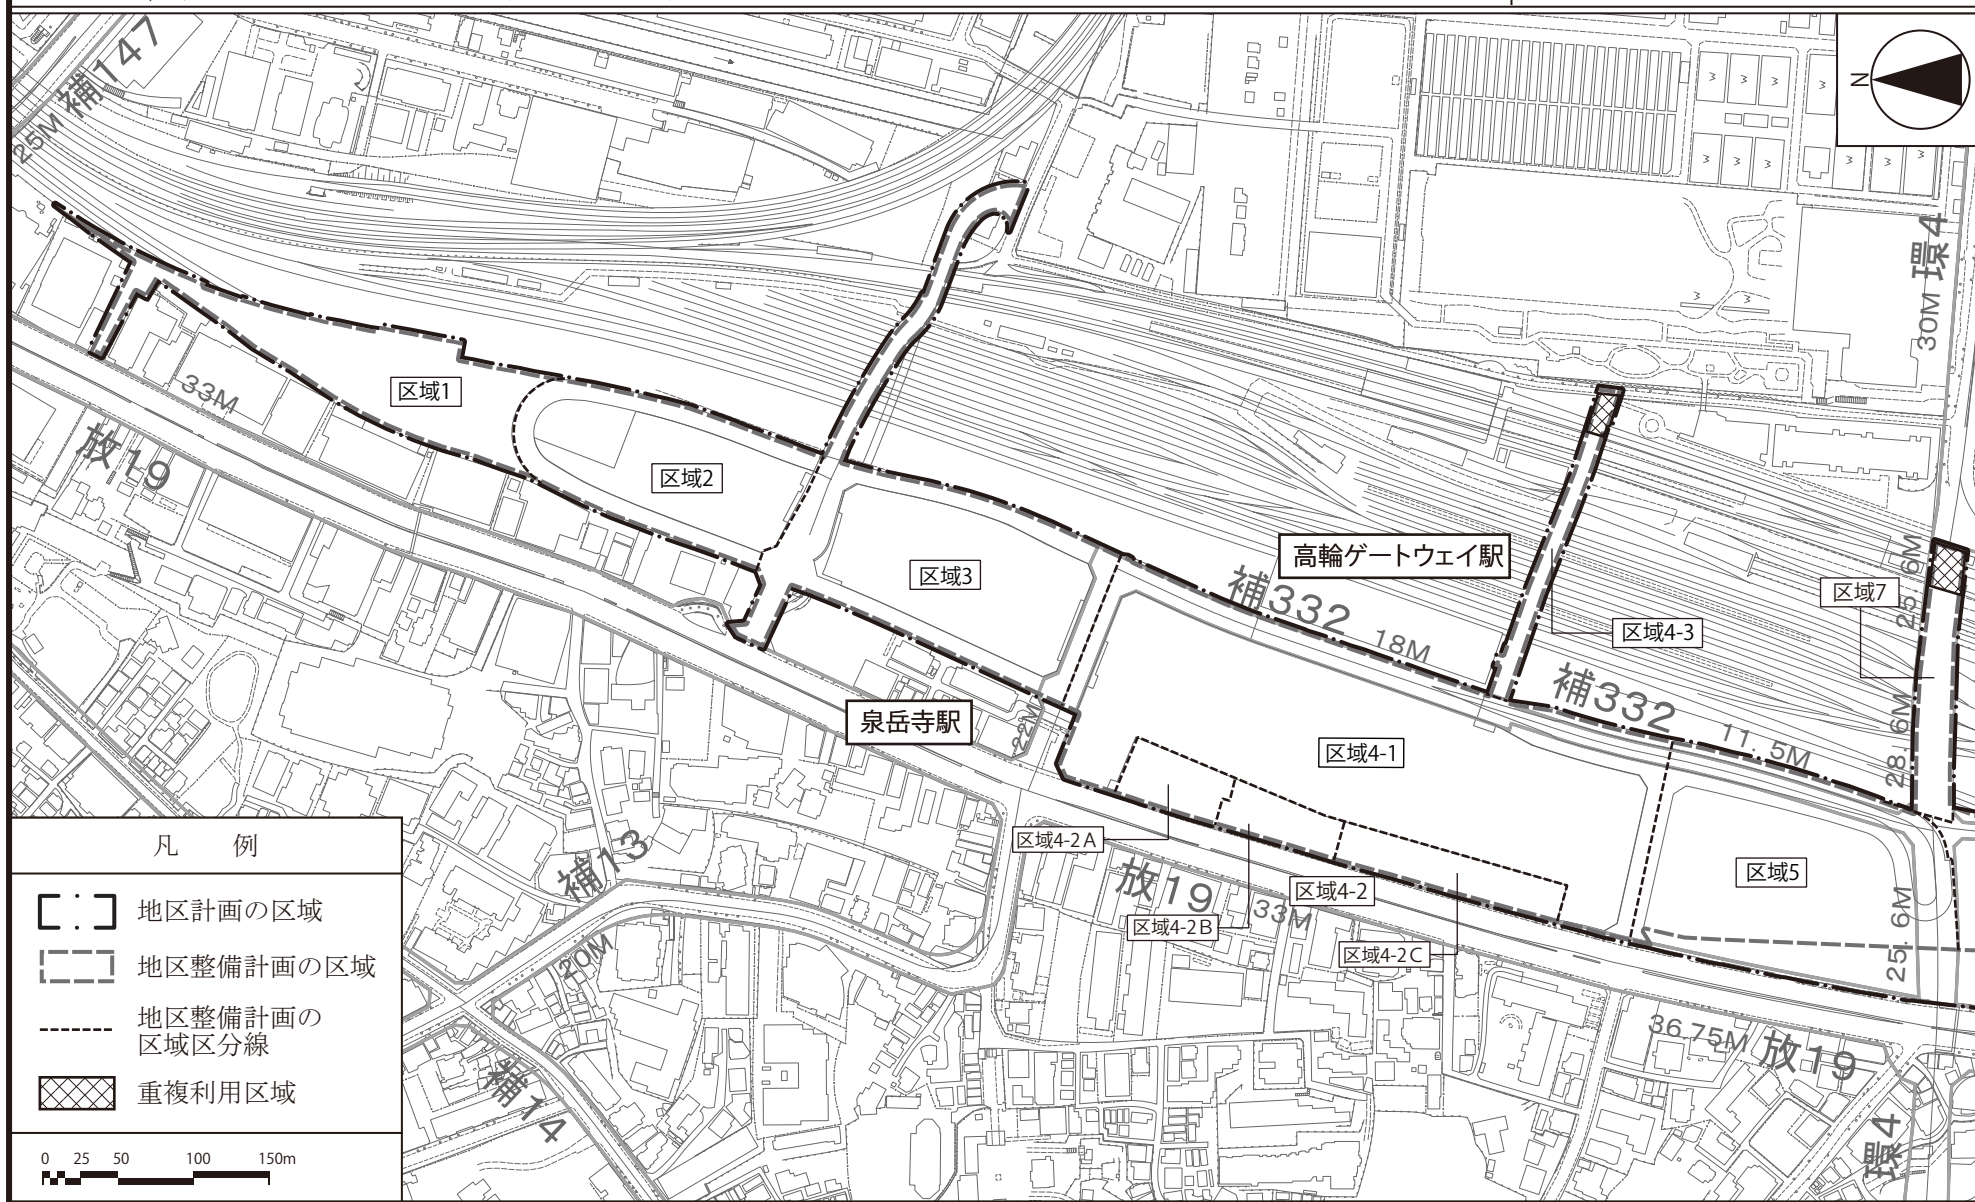

この地図は、国土地理院長の承認（平29国関公第444号）を得て作成した東京都地形図（S=1:2,500）を使用（4都市基交第1491号）して作成したものである。無断複製を禁ずる。
 （承認番号）4都市基街都第284号、令和5年3月7日

東京都市計画地区計画 品川駅周辺地区地区計画 計画図 4-2

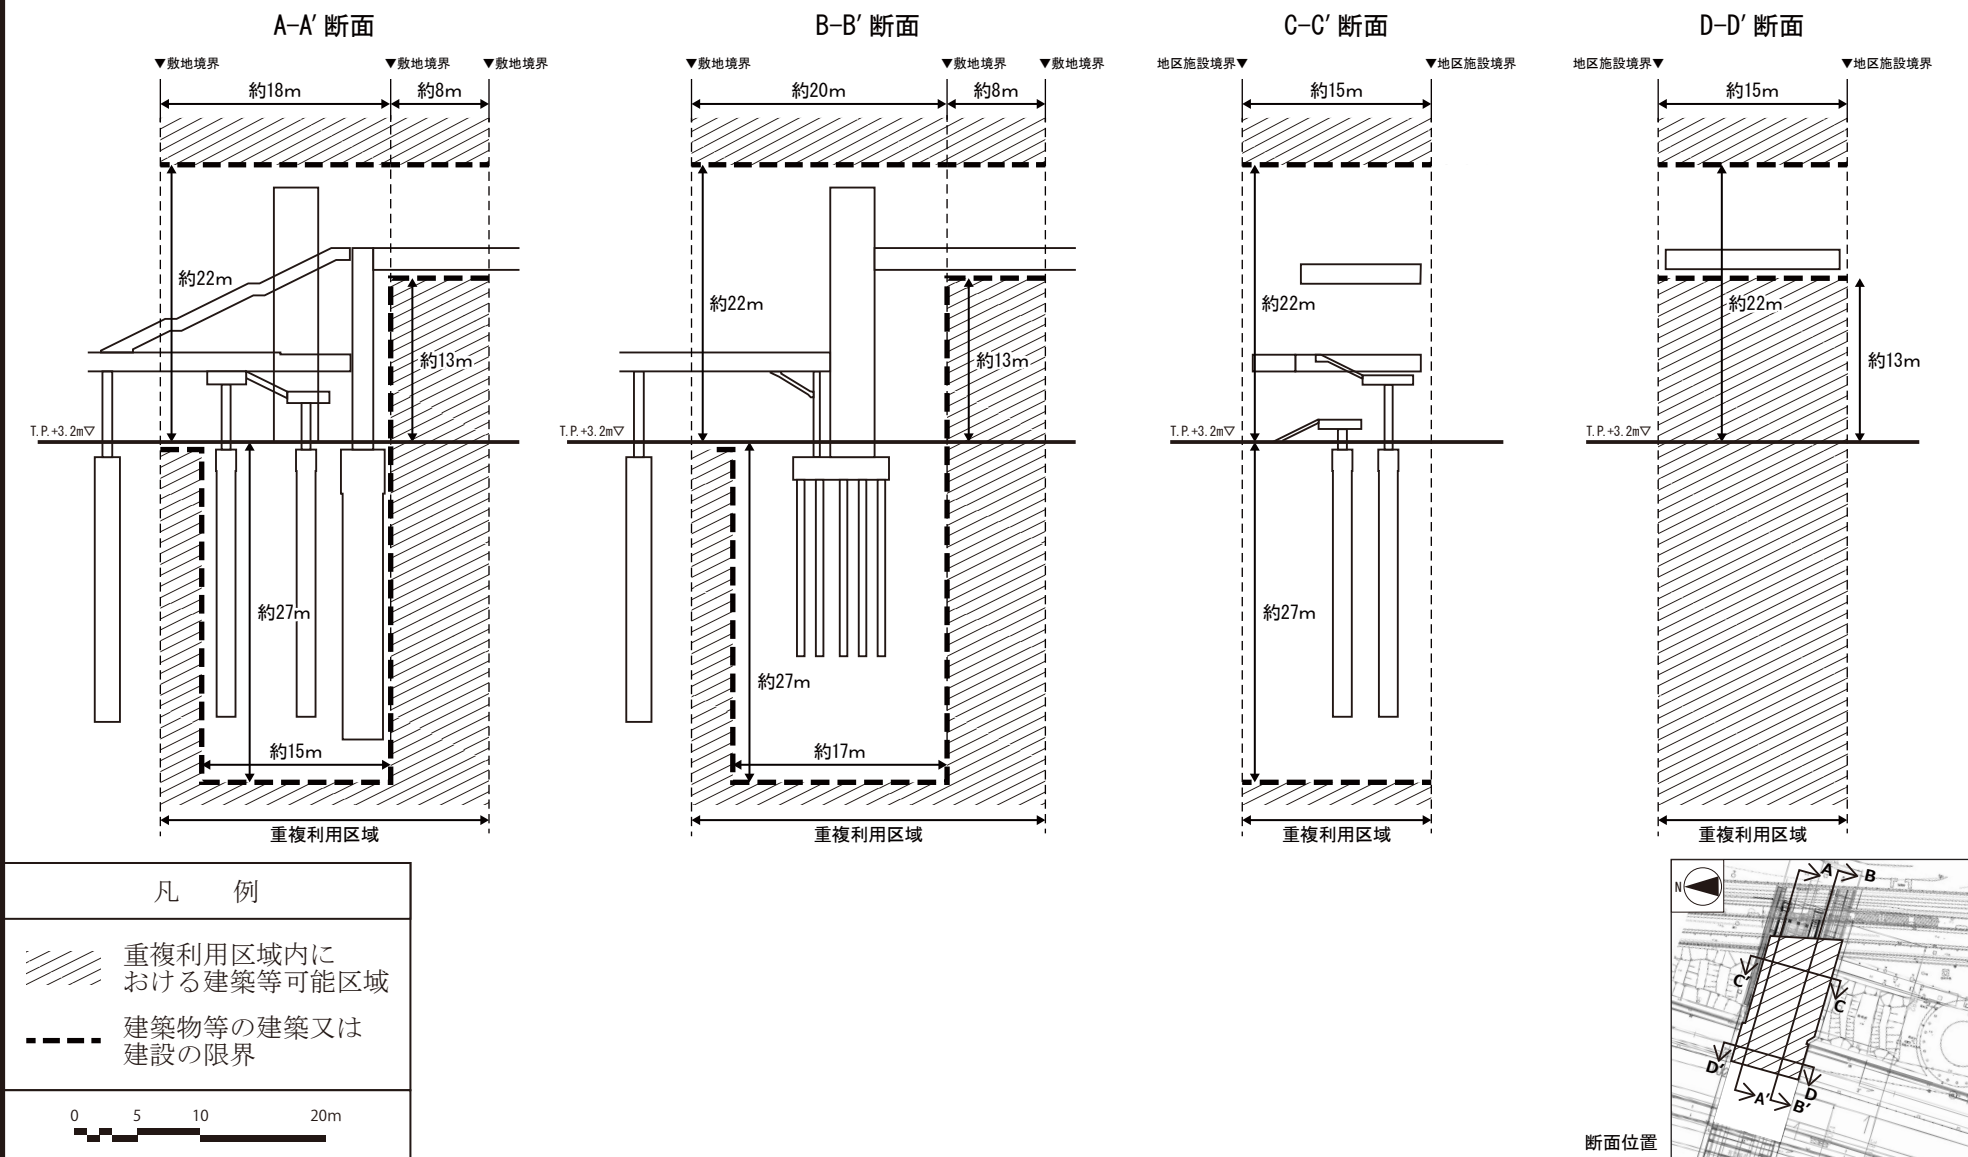

東京都市計画地区計画 品川駅周辺地区地区計画 計画図 4-3

