

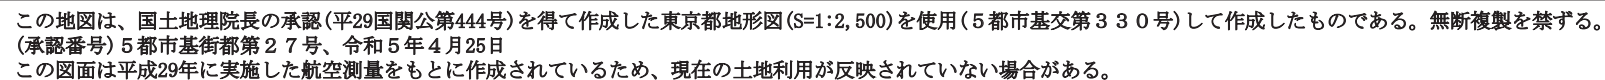


〔東京都決定〕


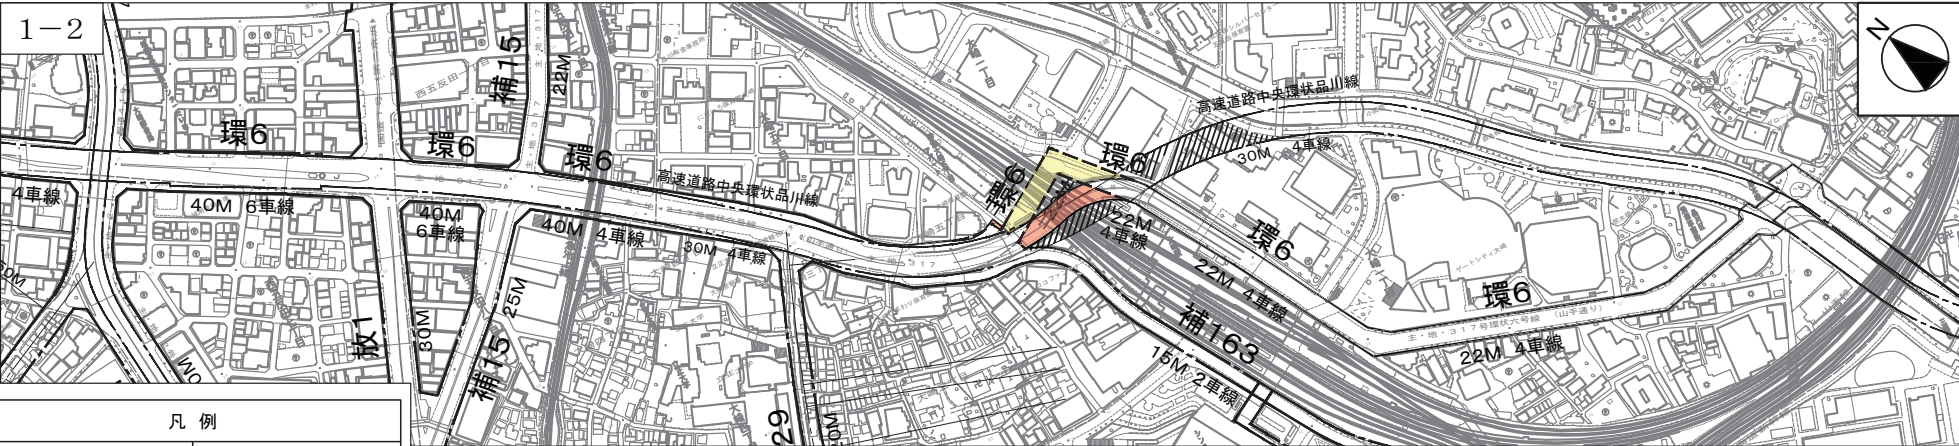


東京都市計画道路幹線街路環状第6号線 計画図1

[東京都決定]

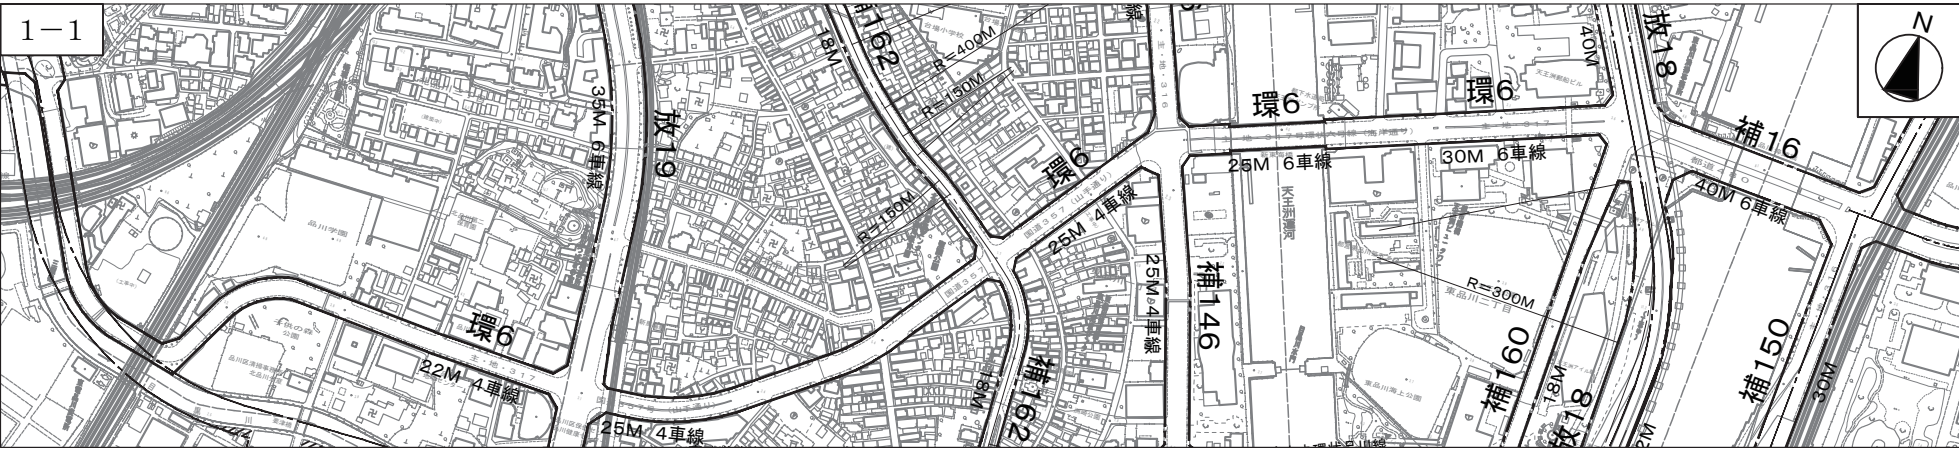


凡 例	
	計画変更新線
	計画変更廃止線
	既定計画線
	立体的な範囲を定めている区域(既定)

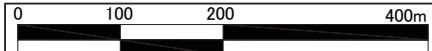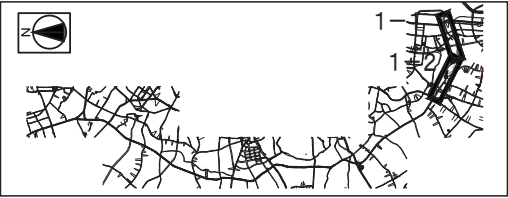



この地図は、国土地理院長の承認(平29国関公第444号)を得て作成した東京都地形図(S=1:2,500)を使用(5都市基交第330号)して作成したものです。無断複製を禁じます。
(承認番号) 5都市基街都第27号、令和5年4月25日
この図面は平成29年に実施した航空測量をもとに作成されているため、現在の土地利用が反映されていない場合がある。

東京都市計画道路幹線街路環状第6号線 計画図2

[東京都決定]

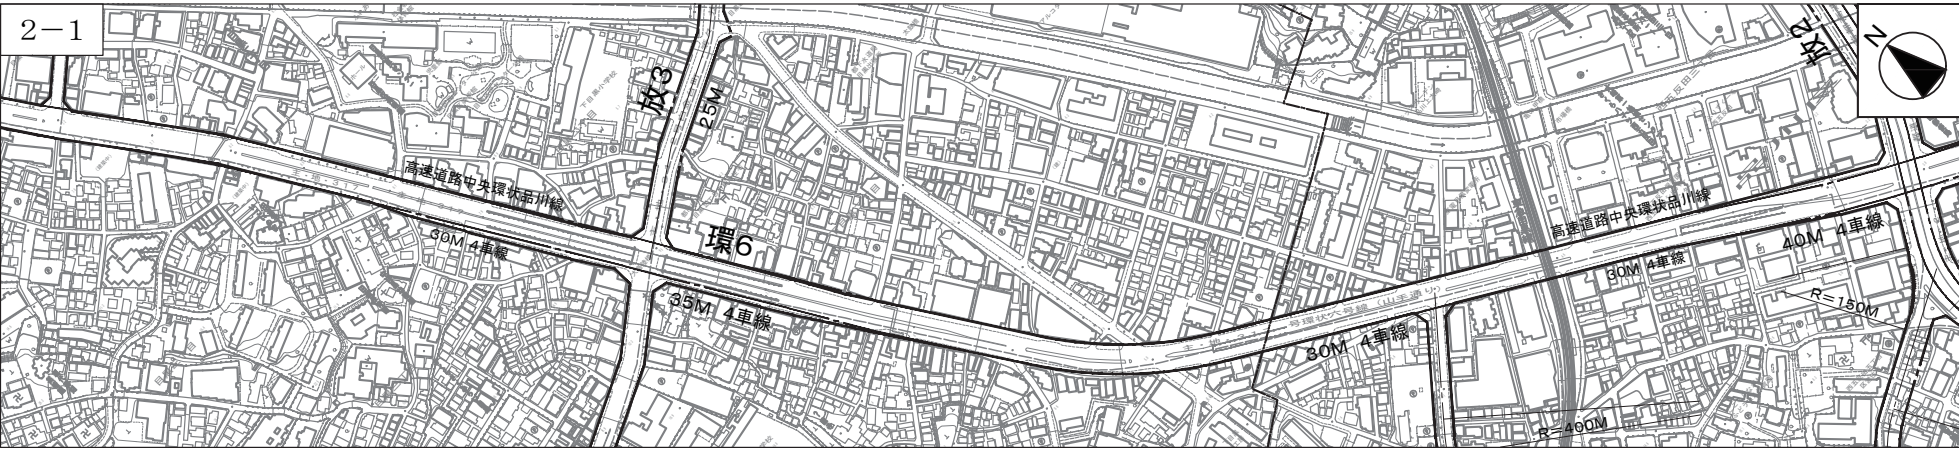



凡 例	
	計画変更新線
	既定計画線
	行政境界

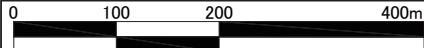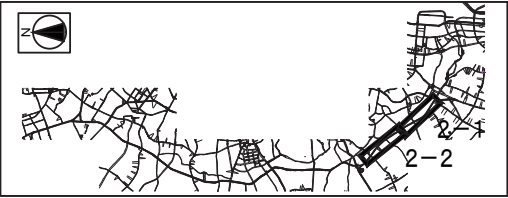


この地図は、国土地理院長の承認(平29国関公第444号)を得て作成した東京都地形図(S=1:2,500)を使用(5都市基交第330号)して作成したものです。無断複製を禁じます。
(承認番号) 5都市基街都第27号、令和5年4月25日
この図面は平成29年に実施した航空測量をもとに作成されているため、現在の土地利用が反映されていない場合がある。

東京都市計画道路幹線街路環状第6号線 計画図3

[東京都決定]

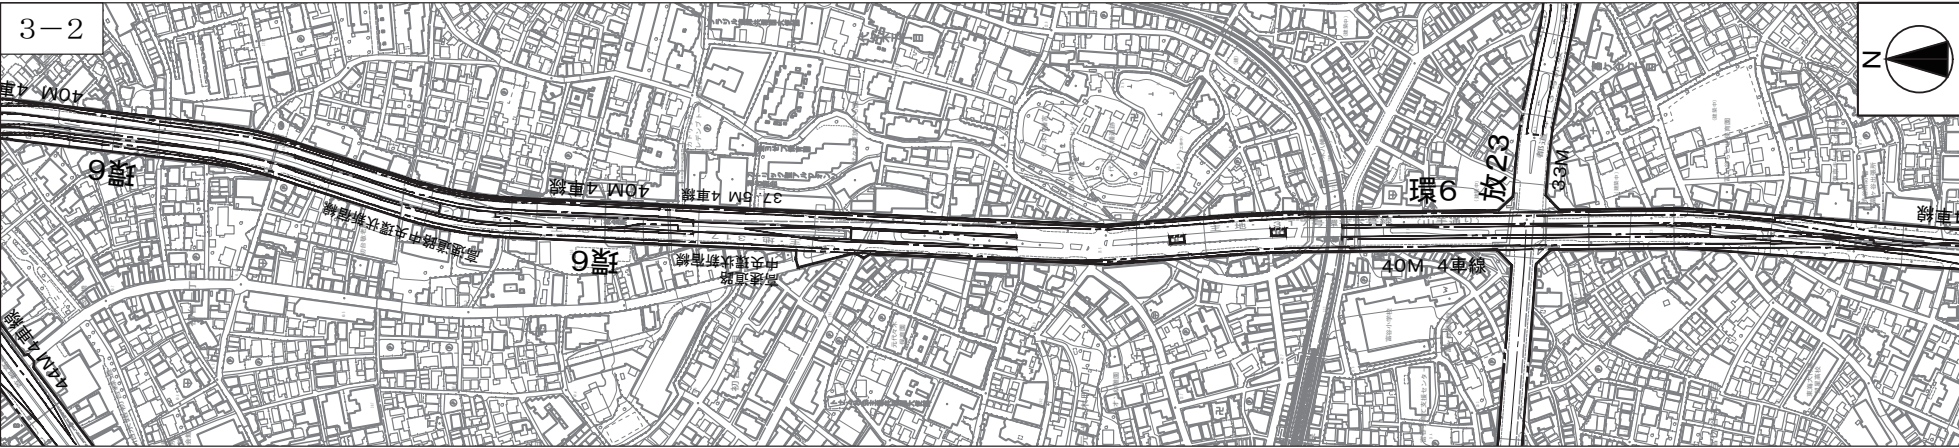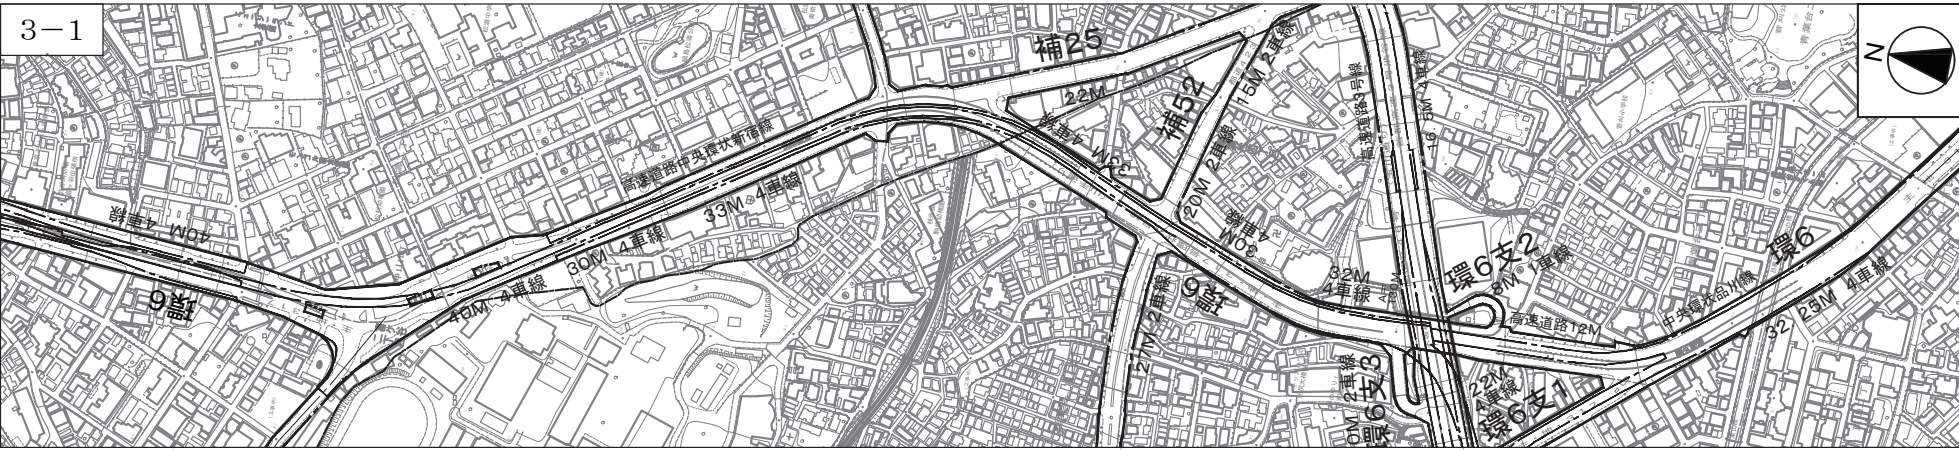

凡 例	
	計画変更新線
	既定計画線
	行政境界

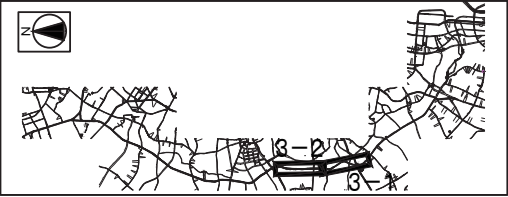

この地図は、国土地理院長の承認(平29国関公第444号)を得て作成した東京都地形図(S=1:2,500)を使用(5都市基交第330号)して作成したものです。無断複製を禁じます。
(承認番号) 5都市基街都第27号、令和5年4月25日
この図面は平成29年に実施した航空測量をもとに作成されているため、現在の土地利用が反映されていない場合がある。

〔東京都決定〕





凡 例	
	計畫變更新線
	既定計畫線
	行政境界

この地図は、国土地理院長の承認(平29国関公第444号)を得て作成した東京都地形図(S=1:2,500)を使用(5都市基交第330号)して作成したものです。無断複製を禁じます。
(承認番号) 5都市基街都第27号、令和5年4月25日
この図面は平成29年に実施した航空測量をもとに作成されているため、現在の土地利用が反映されていない場合があります。

東京都市計画道路幹線街路環状第6号線 計画図5

[東京都決定]

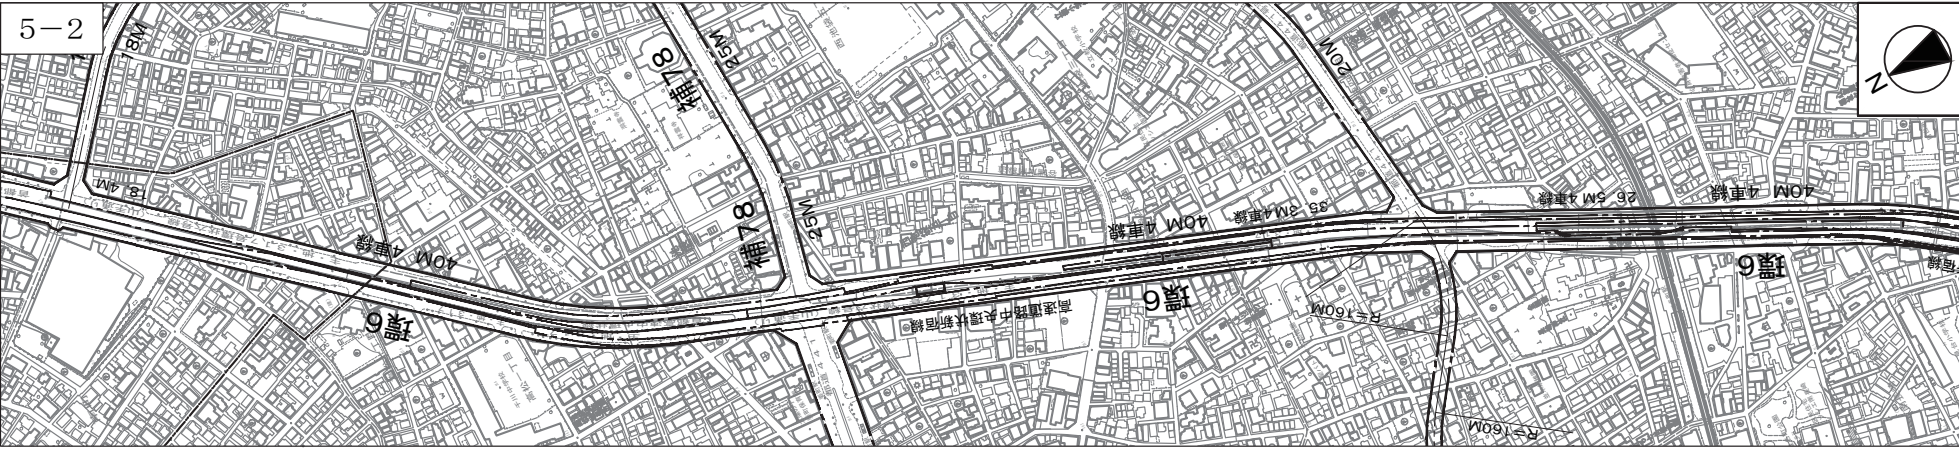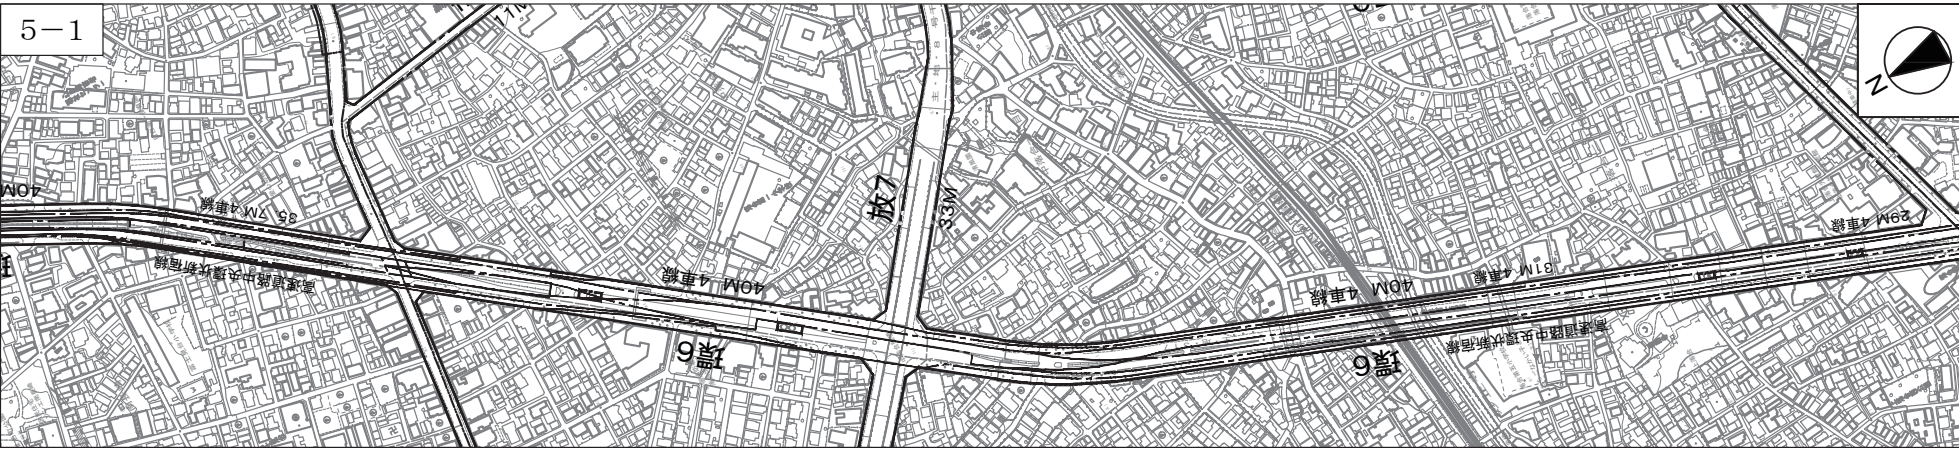

凡 例	
	計画変更新線
	既定計画線
	行政境界




この地図は、国土地理院長の承認(平29国関公第444号)を得て作成した東京都地形図(S=1:2,500)を使用(5都市基交第330号)して作成したものです。無断複製を禁じます。
(承認番号) 5都市基街都第27号、令和5年4月25日
この図面は平成29年に実施した航空測量をもとに作成されているため、現在の土地利用が反映されていない場合がある。

〔東京都決定〕



凡 例	
	計畫變更新線
	既定計畫線
	行政境界

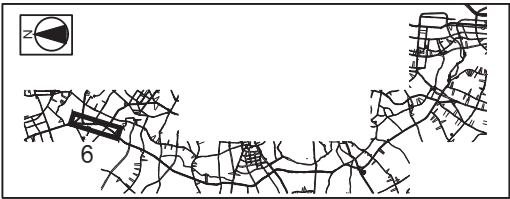

この地図は、国土地理院長の承認(平29国開公第444号)を得て作成した東京都地形図(S=1:2,500)を使用(5都市基交第330号)して作成したものです。無断複製を禁じます。(承認番号)5都市基街都第27号、令和5年4月25日
この図面は平成29年に実施した航空測量をもとに作成されているため、現在の土地利用が反映されていない場合があります。