


東京都市計画道路幹線街路補助線街路第79号線 位置図 [東京都決定]

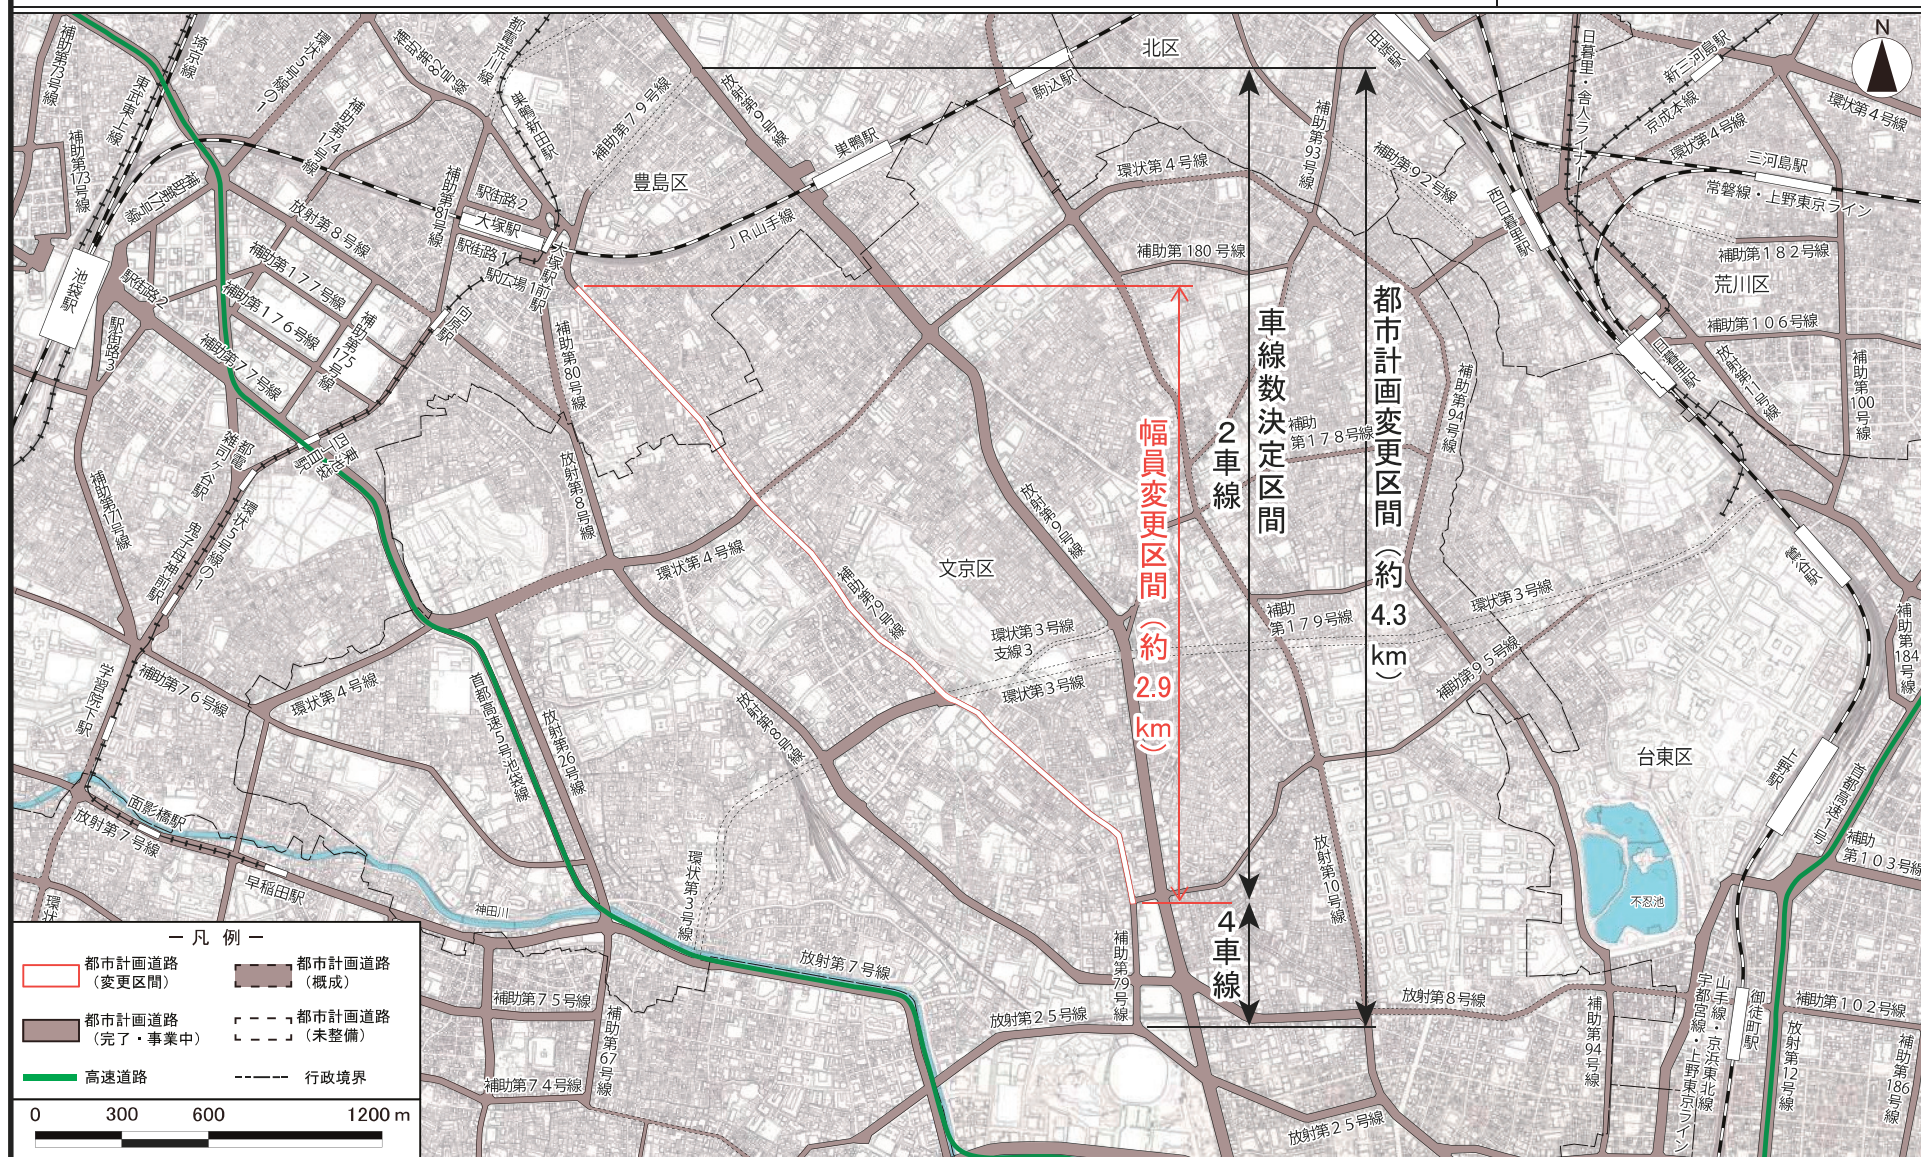


この地図は、国土地理院長の承認(平29国関公第444号)を得て作成した東京都地形図(S=1:2,500)を使用(4都市基交第489号)して作成したものである。無断複製を禁ずる。

(承認番号) 4都市基街都第130号、令和4年7月11日


この図面は平成29年に実施した航空測量をもとに作成されているため、現在の土地利用が反映されていない場合がある。

東京都市計画道路幹線街路補助線街路第79号線 計画図 1 [東京都決定]

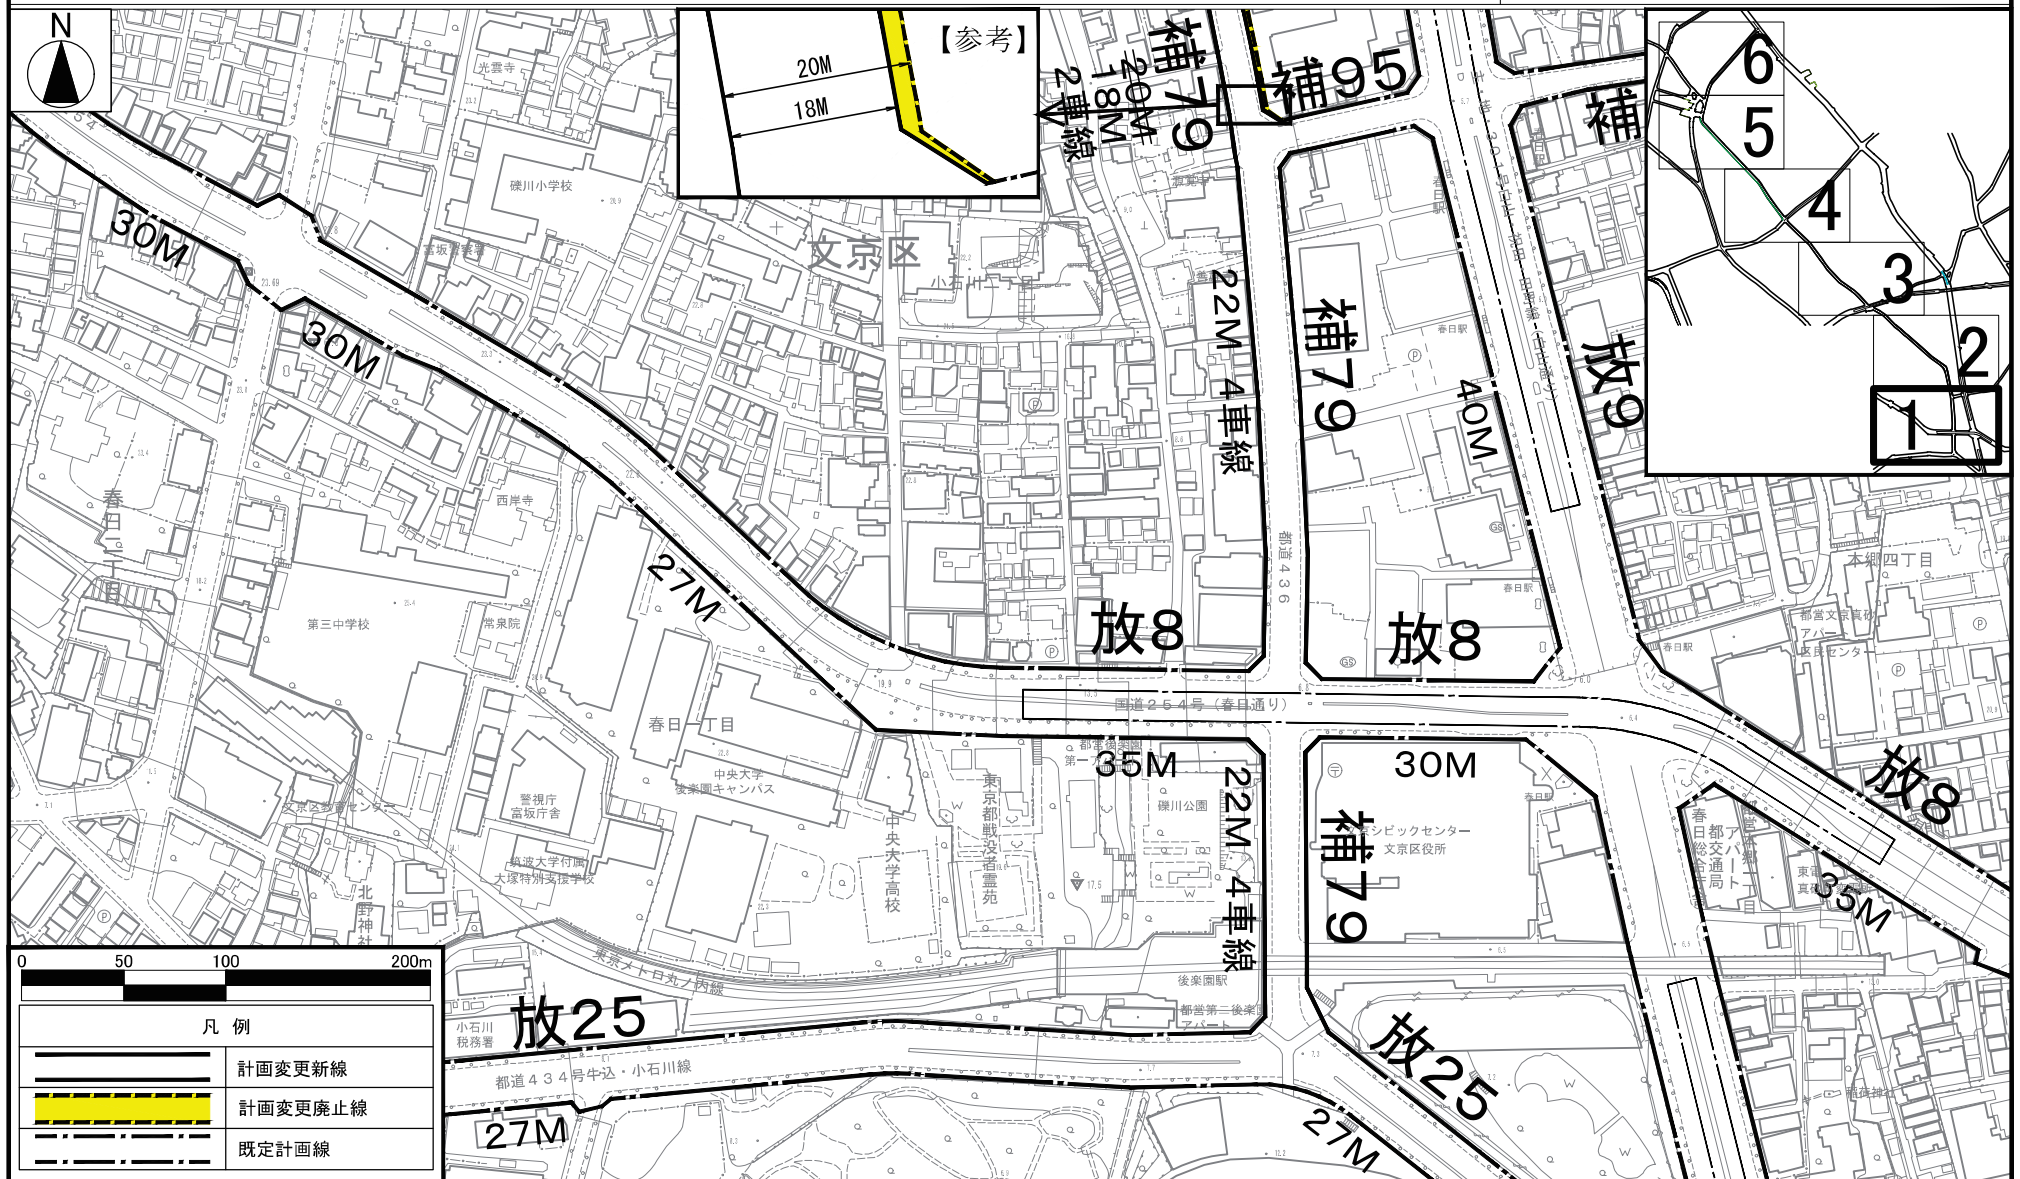


東京都市計画道路幹線街路補助線街路第79号線 計画図 2

〔東京都決定〕

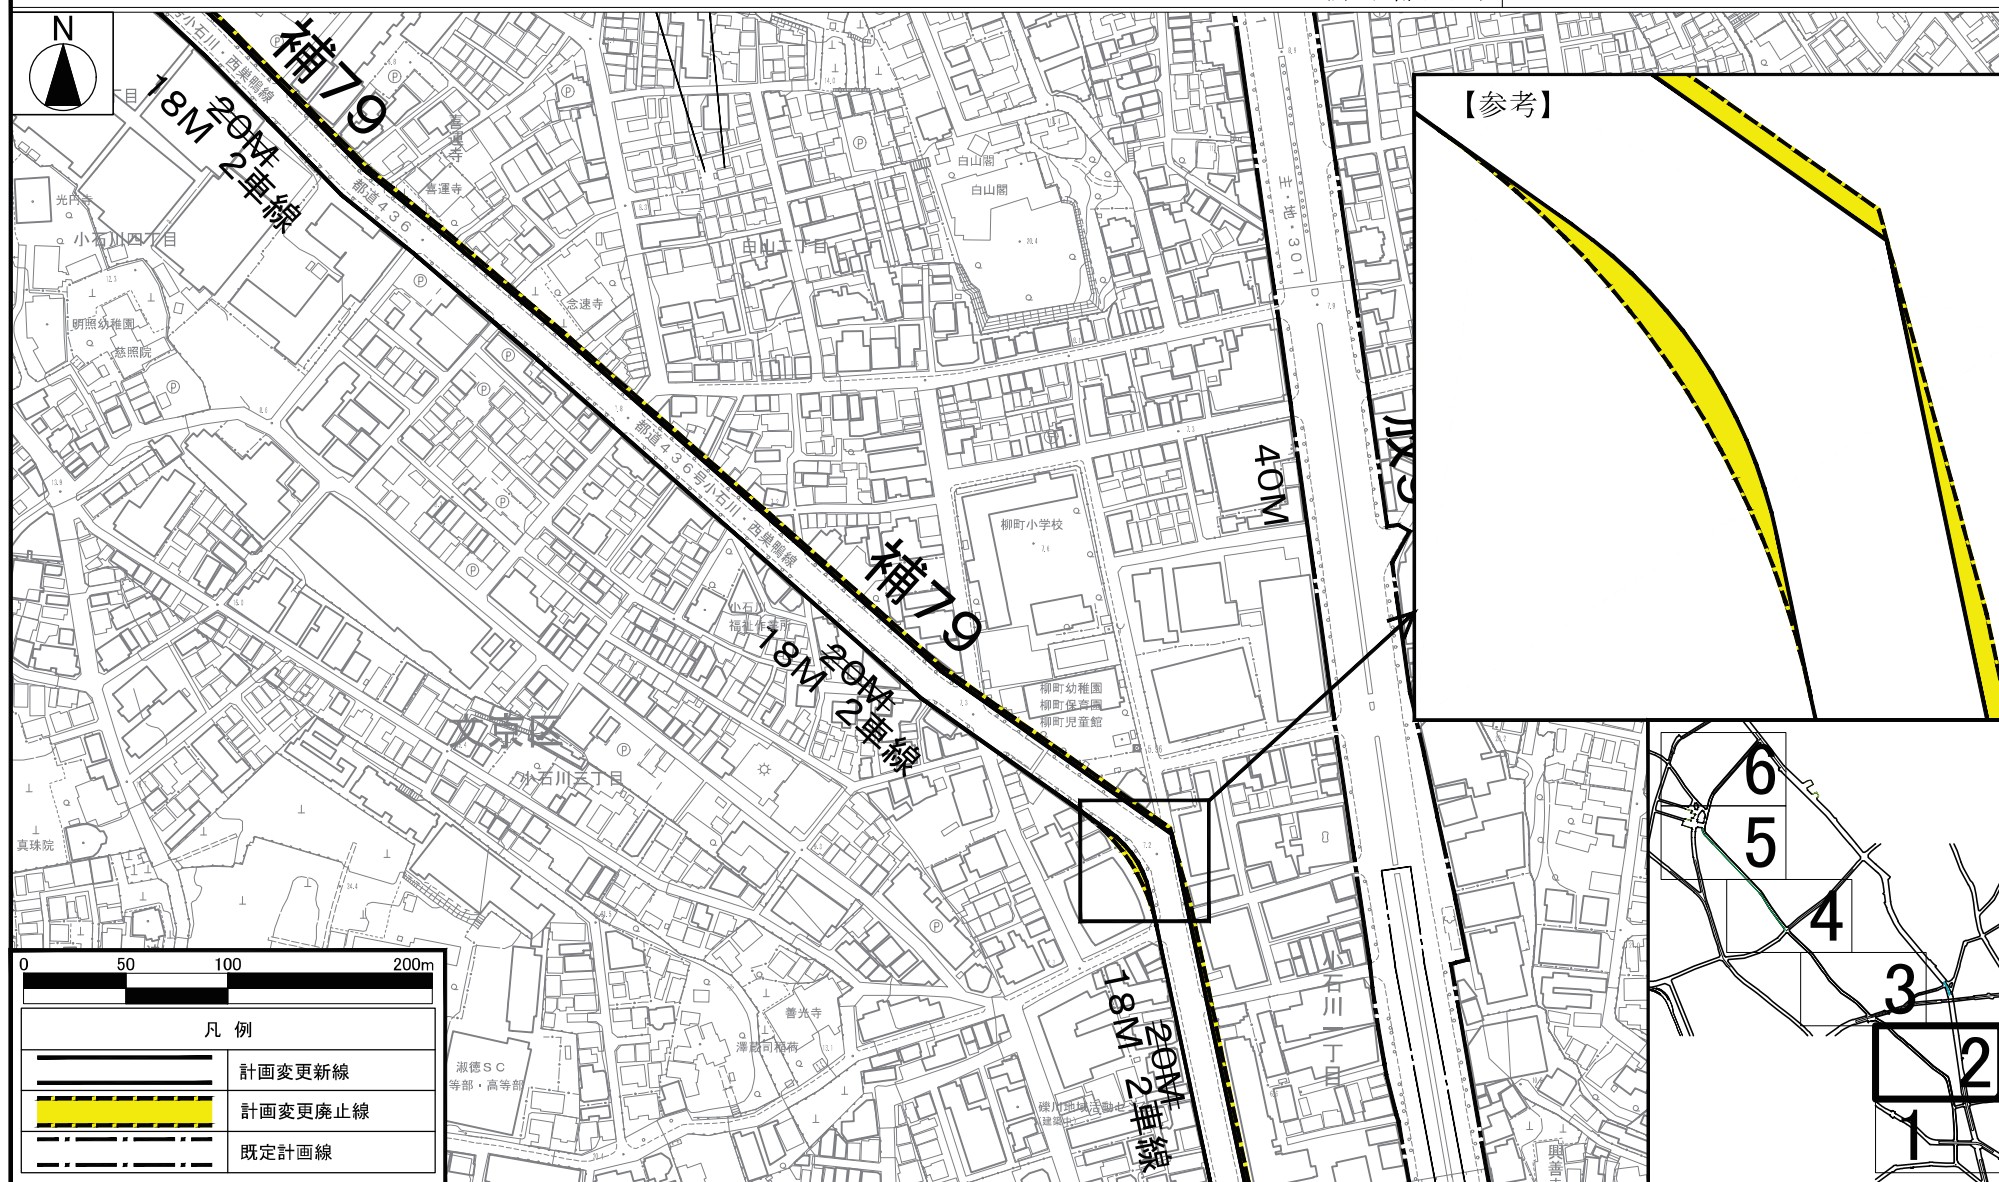


この地図は、国土地理院長の承認（平29国関公第444号）を得て作成した東京都地形図（1：2,500）を使用（4都市基交第489号）して作成したものである。無断複製を禁ずる。
 （承認番号）4都市基街都第130号、令和4年7月11日
 この図面は平成29年に実施した航空測量をもとに作成されているため、現在の土地利用が反映されていない場合がある。

〔東京都決定〕

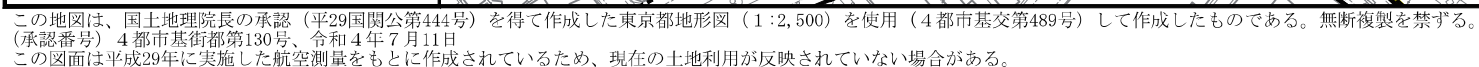


東京都市計画道路幹線街路補助線街路第79号線 計画図 4

〔東京都決定〕

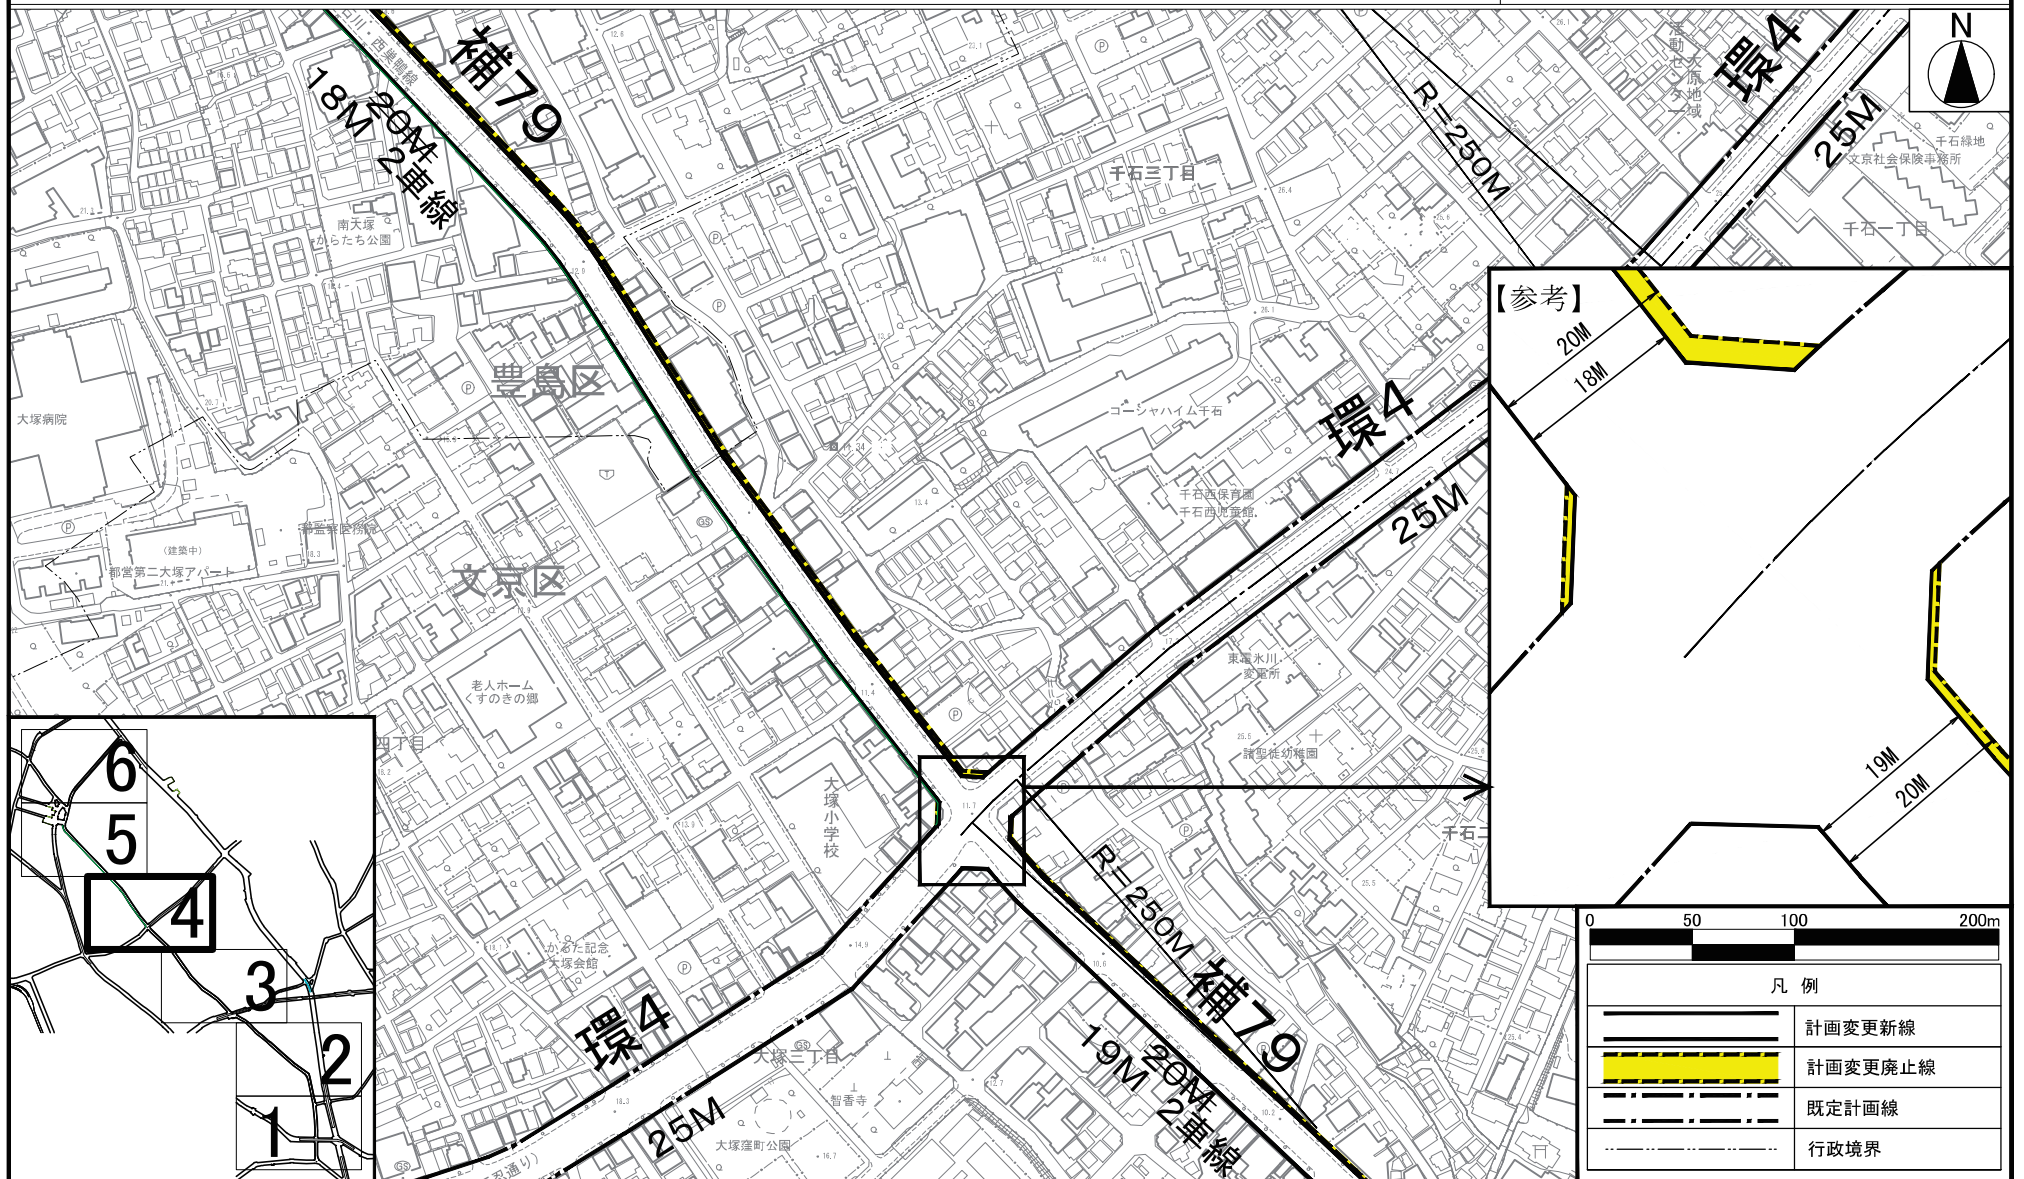

この地図は、国土地理院長の承認（平29国関公第444号）を得て作成した東京都地形図（1：2,500）を使用（4都市基交第489号）して作成したものである。無断複製を禁ずる。
 （承認番号）4都市基街都第130号、令和4年7月11日
 この図面は平成29年に実施した航空測量をもとに作成されているため、現在の土地利用が反映されていない場合がある。

〔東京都決定〕

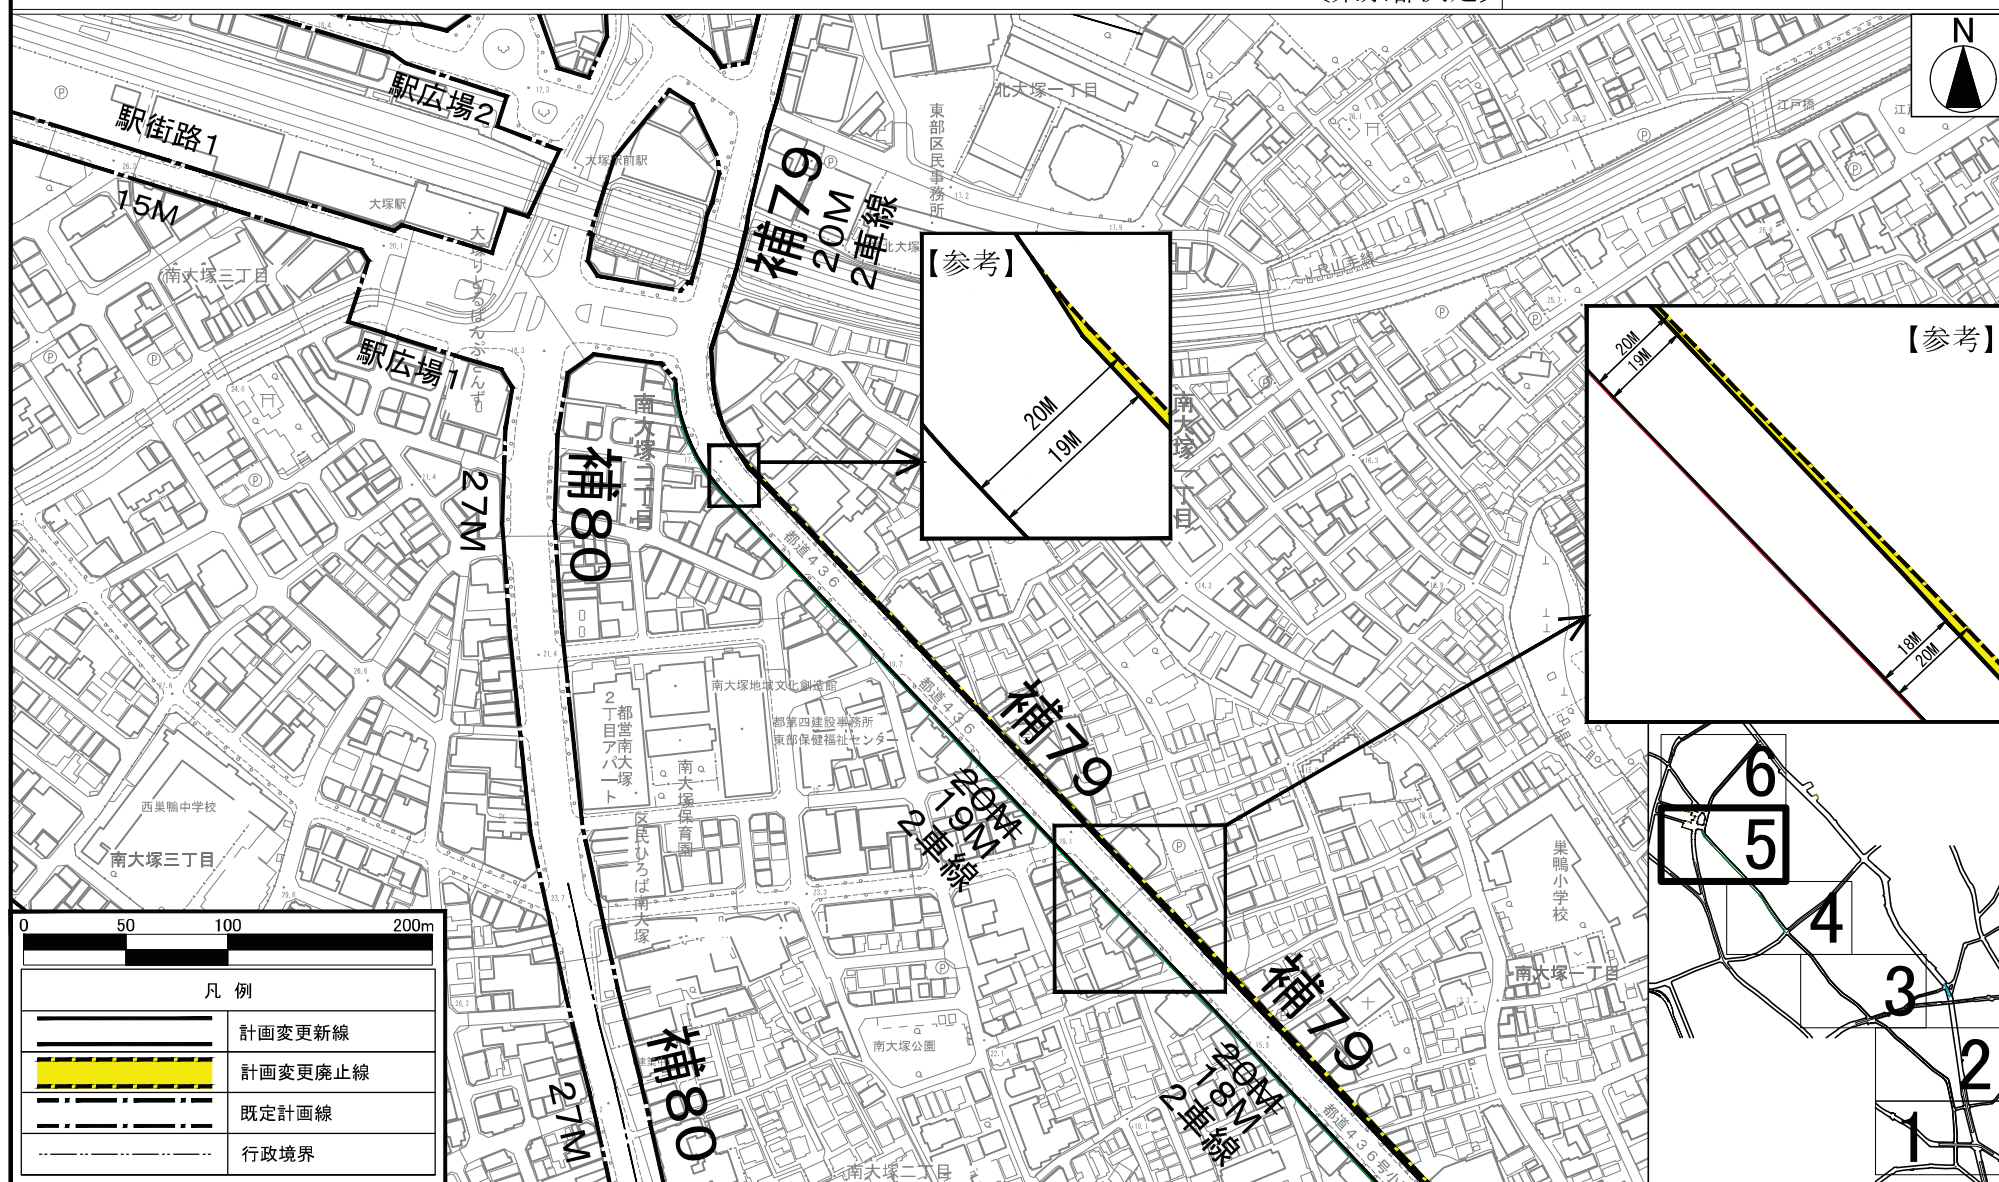

この地図は、国土地理院長の承認（平29国関公第444号）を得て作成した東京都地形図（1：2,500）を使用（4都市基交第489号）して作成したものである。無断複製を禁ずる。（承認番号）4都市基街都第130号、令和4年7月11日
この図面は平成29年に実施した航空測量をもとに作成されているため、現在の土地利用が反映されていない場合がある。

