


西東京都市計画道路 3・5・4 号新青梅街道線 位置図


〔東京都決定〕

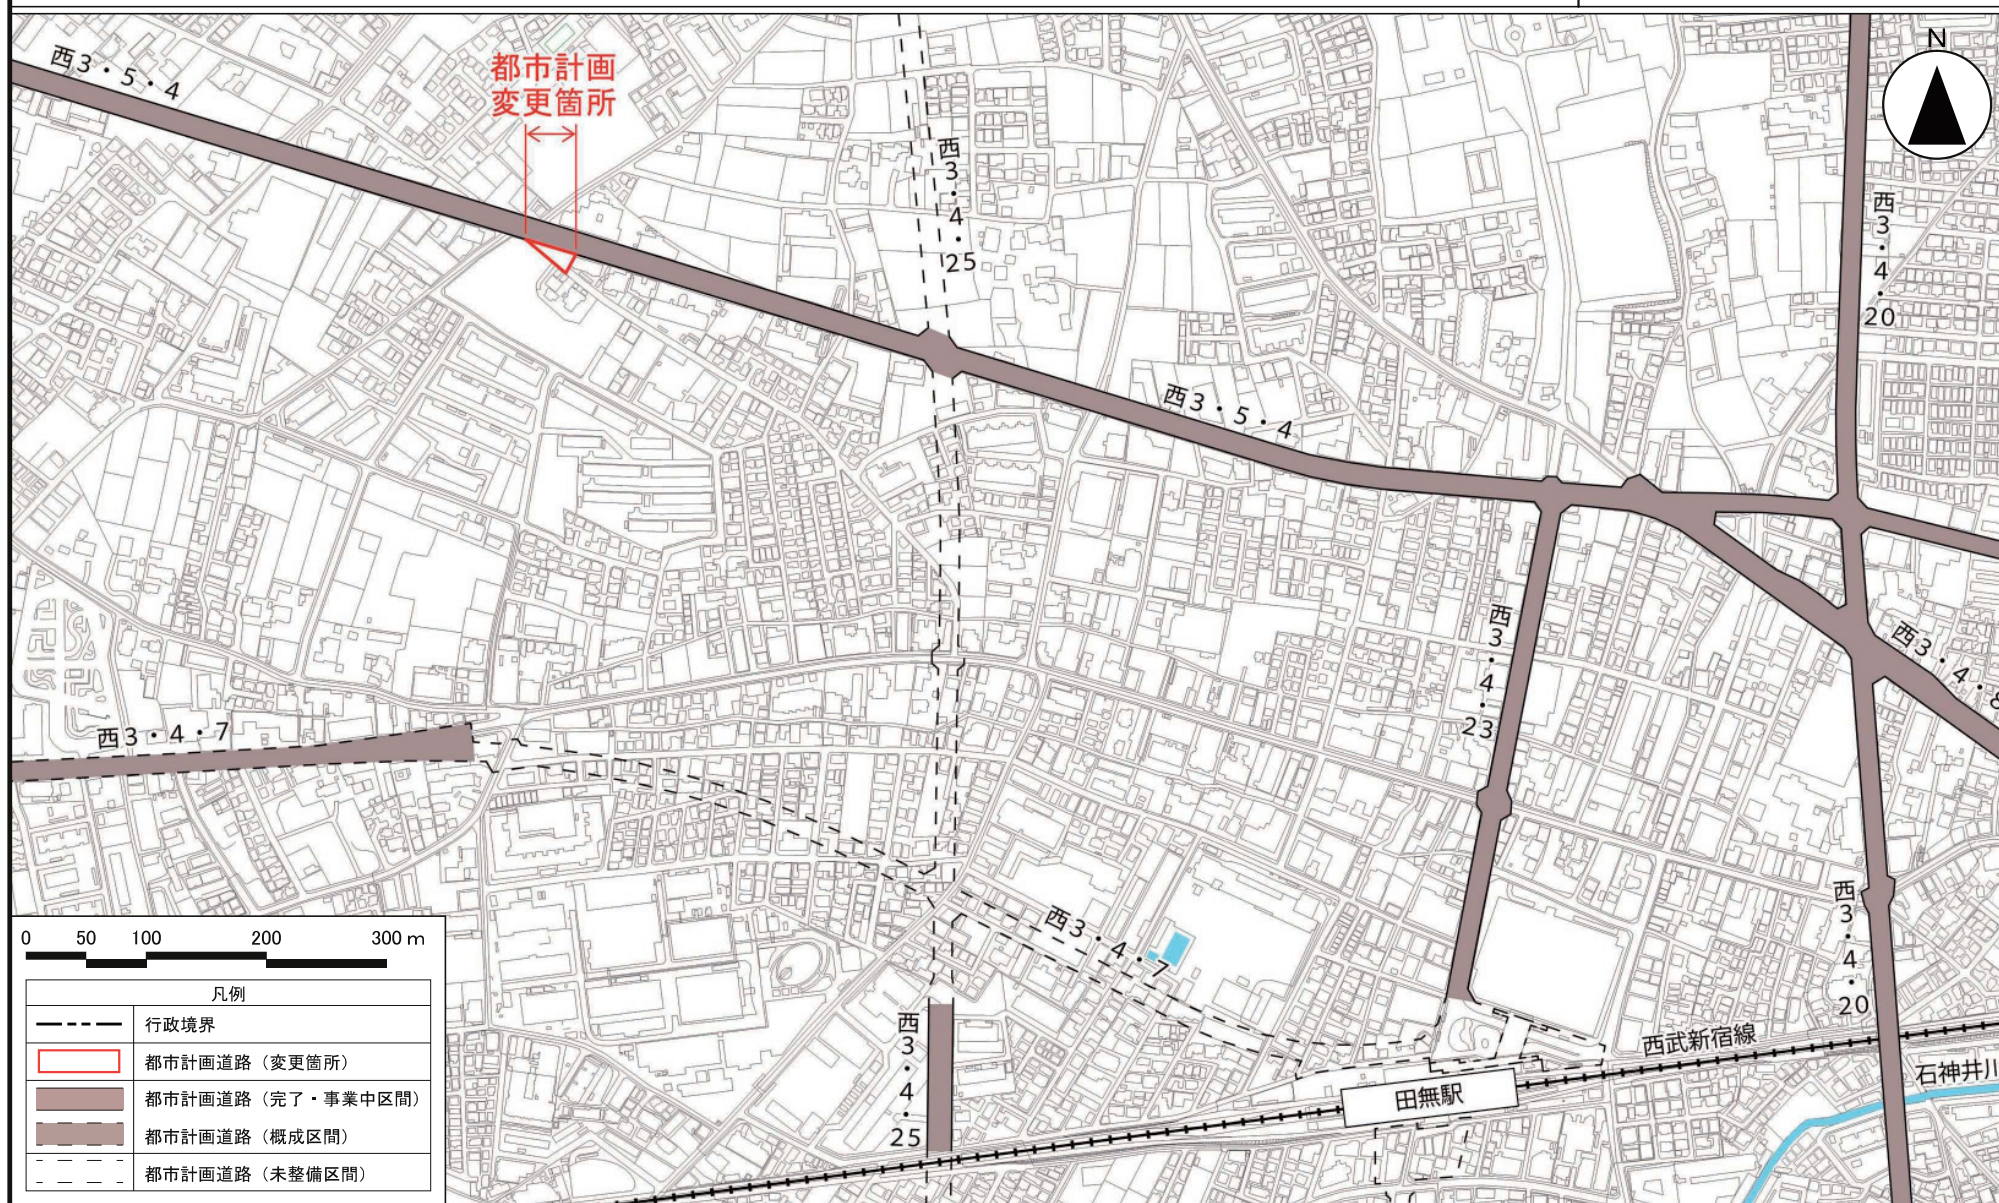

この地図は、国土地理院長の承認（平成24関公第269号）を得て作成した東京都地形図（S=1:2, 500）を使用（5都市基交第330号）して作成したものである。無断複製を禁ずる。
 （承認番号）5都市基街都第27号、令和5年4月25日
 この図面は、平成24年に実施した航空測量をもとに作成されているため、現在の土地利用が反映されていない場合がある。

西東京都市計画道路3・5・4号新青梅街道線 計画図

〔東京都決定〕

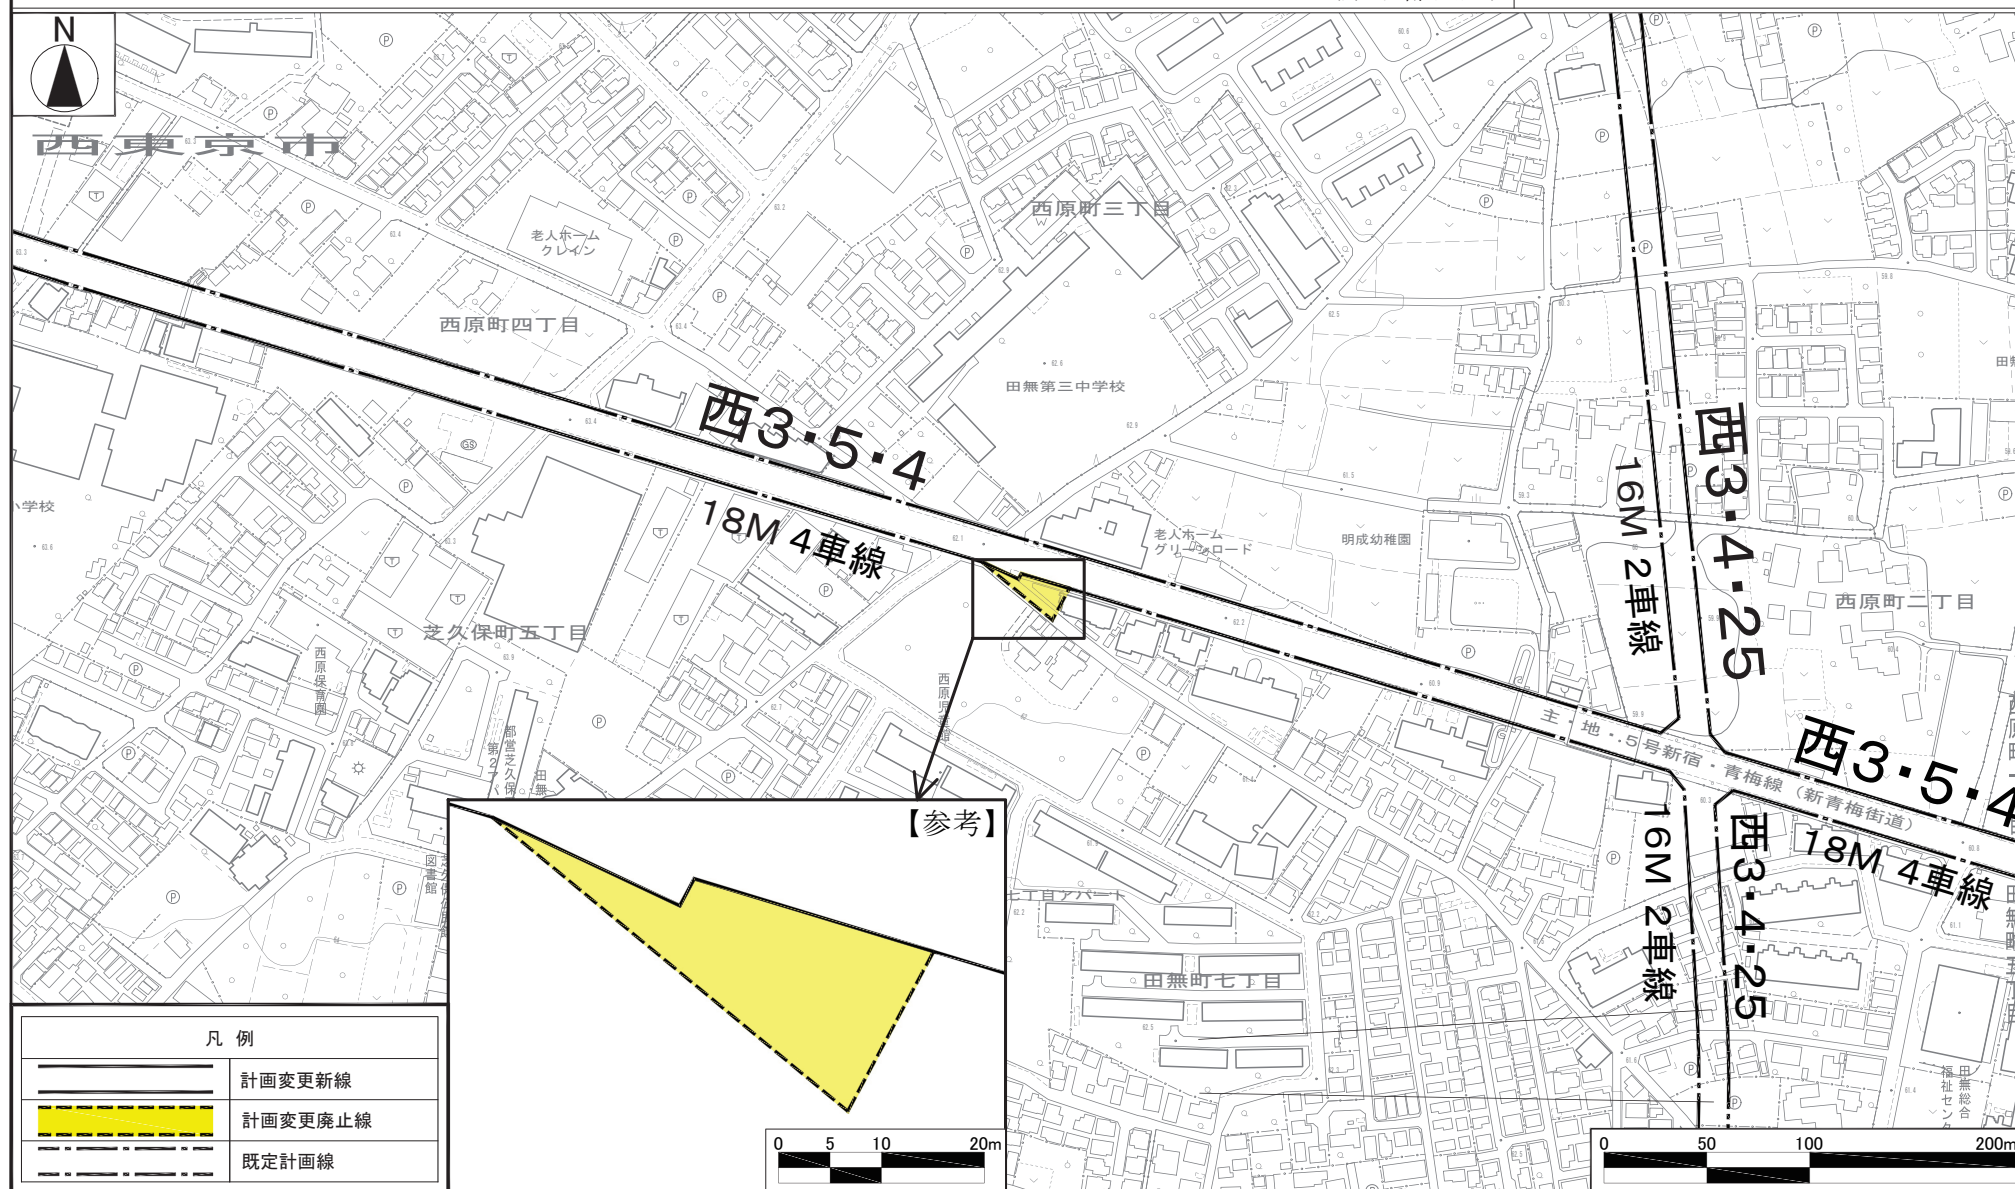

この地図は、国土地理院長の承認（平29国開公第444号）を得て作成した東京都地形図（S=1:2,500）を使用（5都市基交第330号）して作成したものである。無断複製を禁ずる。
（承認番号）5都市基街都第27号、令和5年4月25日
この図面は平成24年に実施した航空測量をもとに作成されているため、現在の土地利用が反映されていない場合がある。