
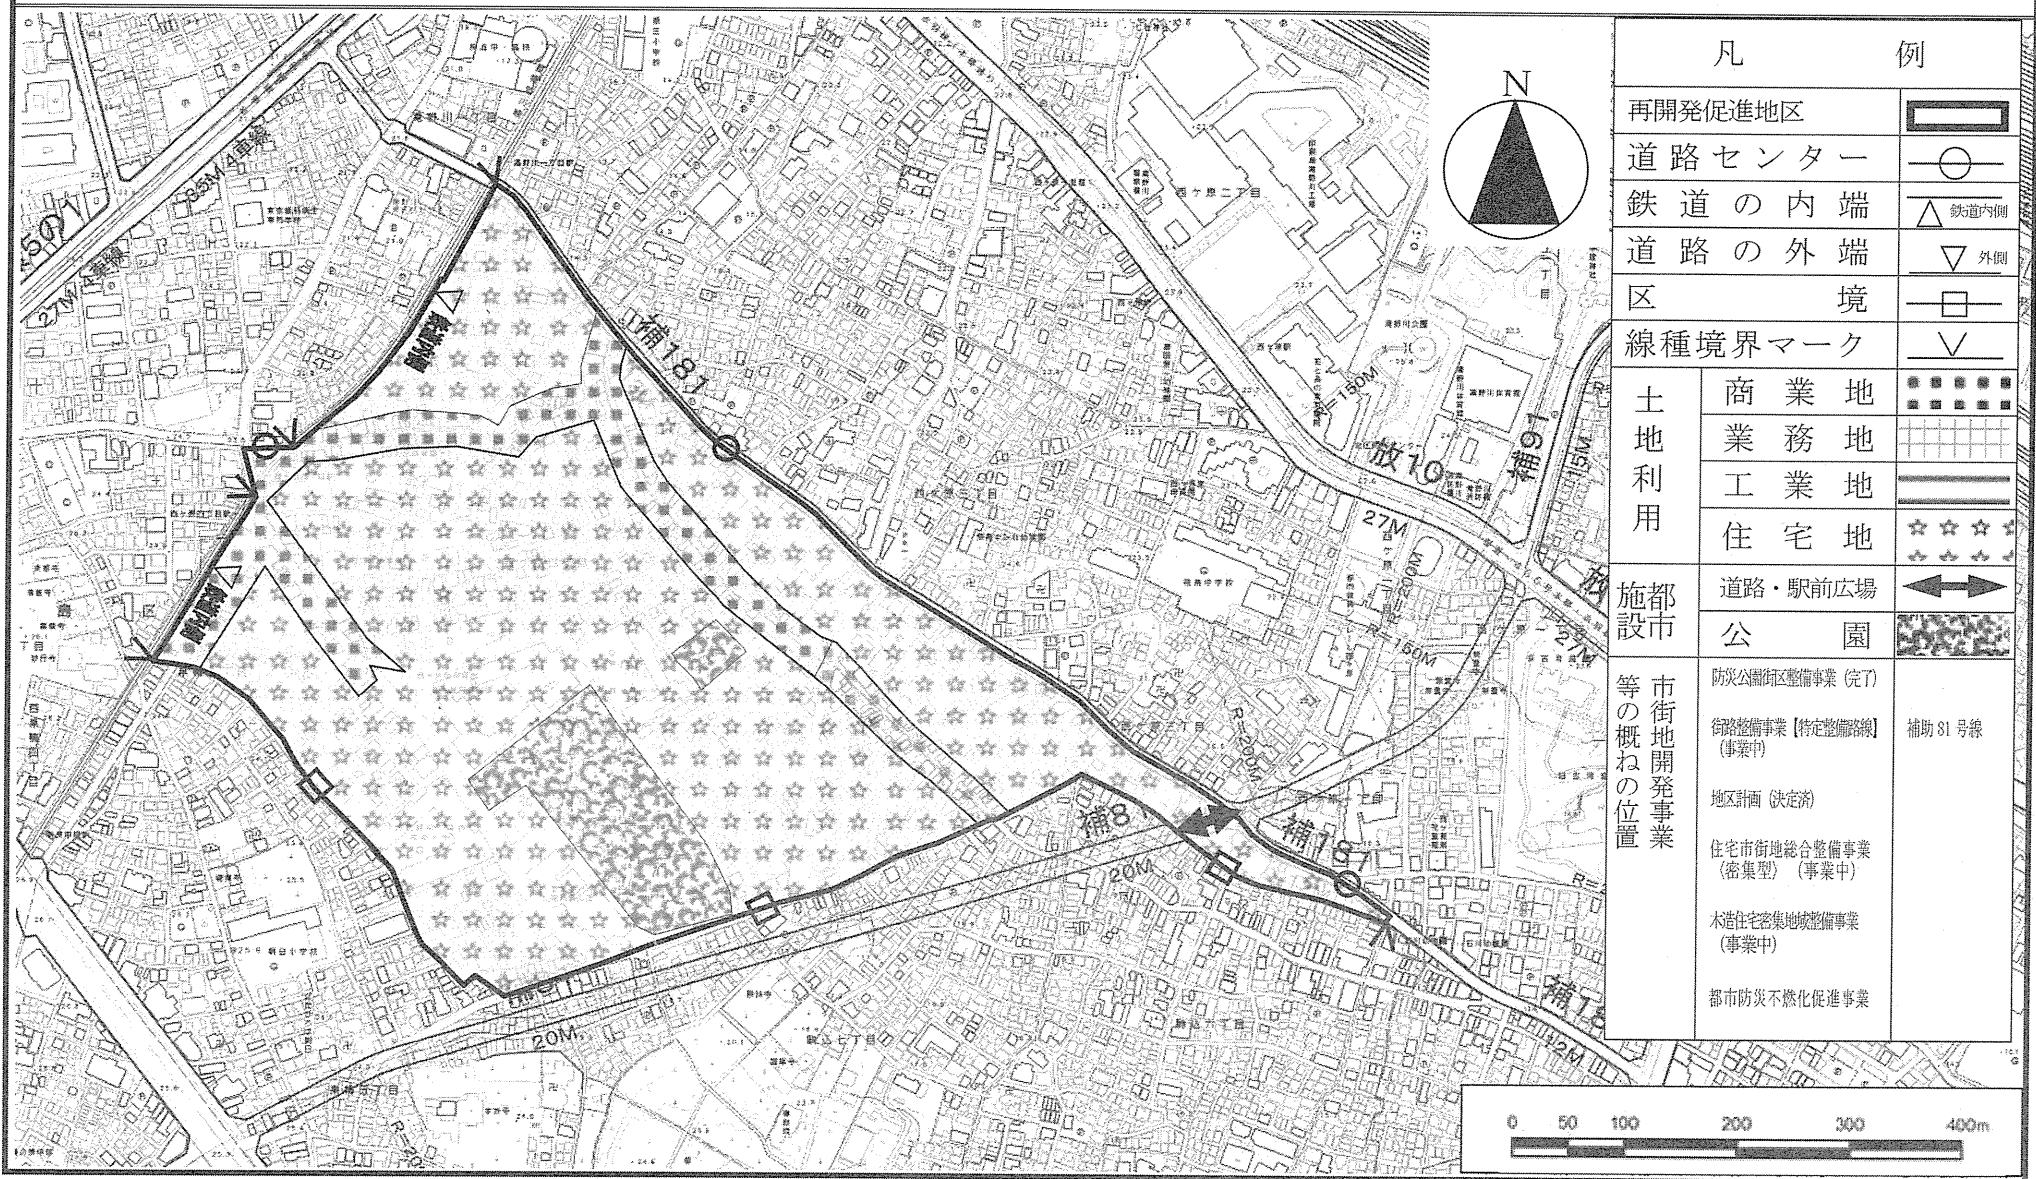
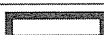
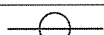
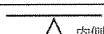
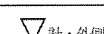
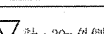
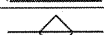
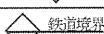



再開発促進地区 北. 17 西ヶ原外大跡地周辺地区 約30.6ha

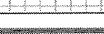

この地図は、国土地理院長の承認(平24関公第269号)を得て作成した東京都地形図(S=1:2,500)を使用(31都市基交第196号)して作成したものである。無断複製を禁ずる。
(承認番号) 31都市基街部第11号、平成31年4月18日


凡		例	
再開発促進地区			
道 路 セ ン タ ー			
道 路 の 内 端		 内	
計画道路の外端		 計・外側	
計画道路の外端 30m		 計・30m 外側	
地 境			
鉄 道 境 界		 鉄道境界	
線種境界マーク			
土 地 利 用	商 業 地		
	業 務 地		
	工 業 地		
	住 宅 地		
施 都 設 市	道路・駅前広場		
	公 園		
市街地開発事業 等の概ねの位置	街路整備事業(完了)	補助 73 号線	
	街路整備事業(事業中)	補助 85 号線 北区画街路 3 号線	
	街路整備事業【特定整備路線】(事業中)	補助 86 号線	
	都市計画道路(決定済)	補助 243 号線	
	公園事業(一部完了)		
	地区計画(決定済)		
	機構住宅建替事業(一部完了)		
	住宅市街地総合整備事業(拠点型)(事業中)		
	都市防災不燃化促進事業		

再開発促進地区 北. 19 補助88号線沿道地区 約6.7ha

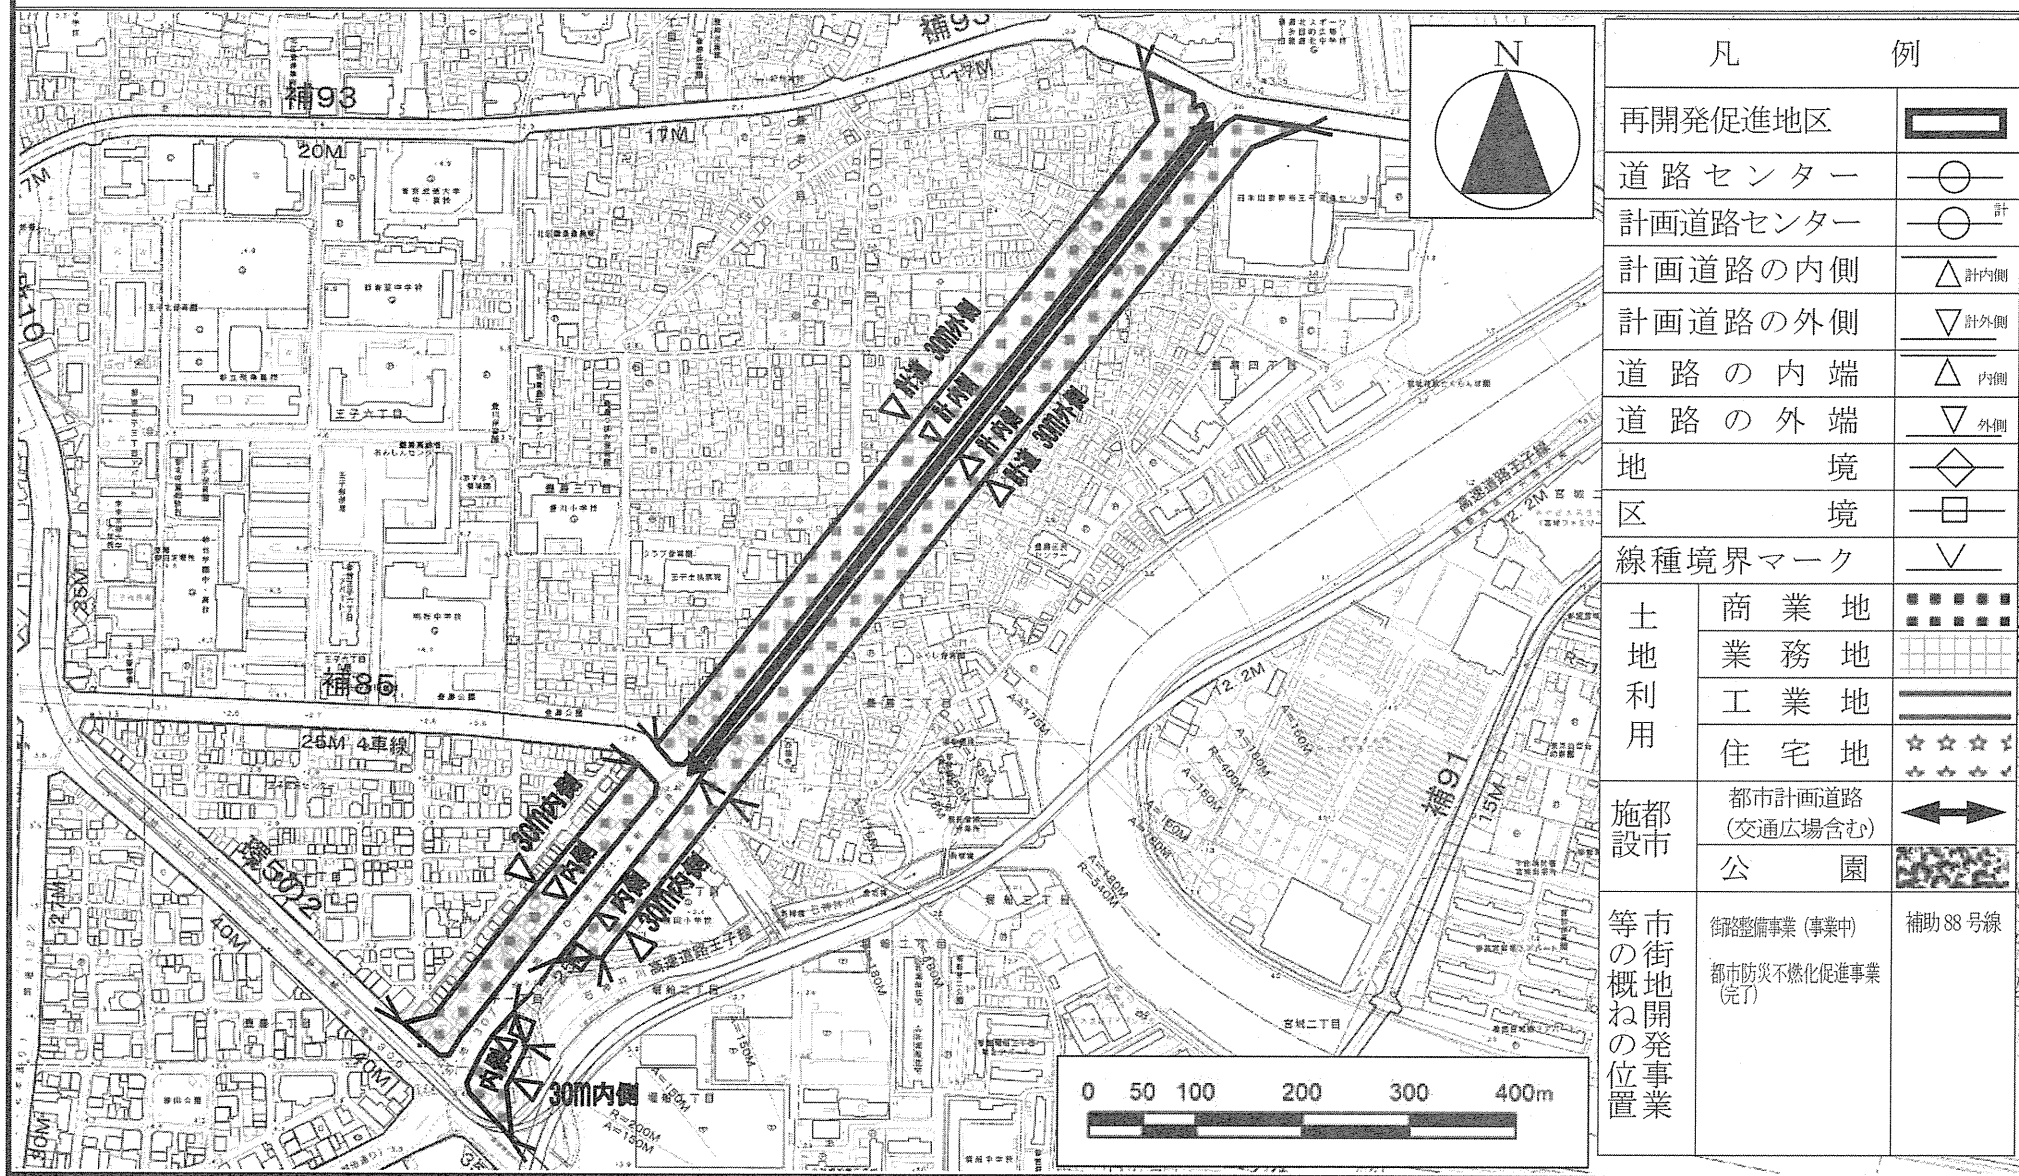

凡 例	
再開発促進地区	
道路センター	
計画道路センター	
計画道路の内側	
計画道路の外側	
道路の内端	
道路の外端	
地 境	
区 境	
線種境界マーク	
土地利用	商業地
	業務地
	工業地
	住宅地
施都市	都市計画道路（交通広場含む）
	公 園
等の概ねの位置	御路整備事業（事業中）
	都市防災不燃化促進事業（完了）


再開発促進地区 北. 20 豊島五・六丁目地区 約2.5ha


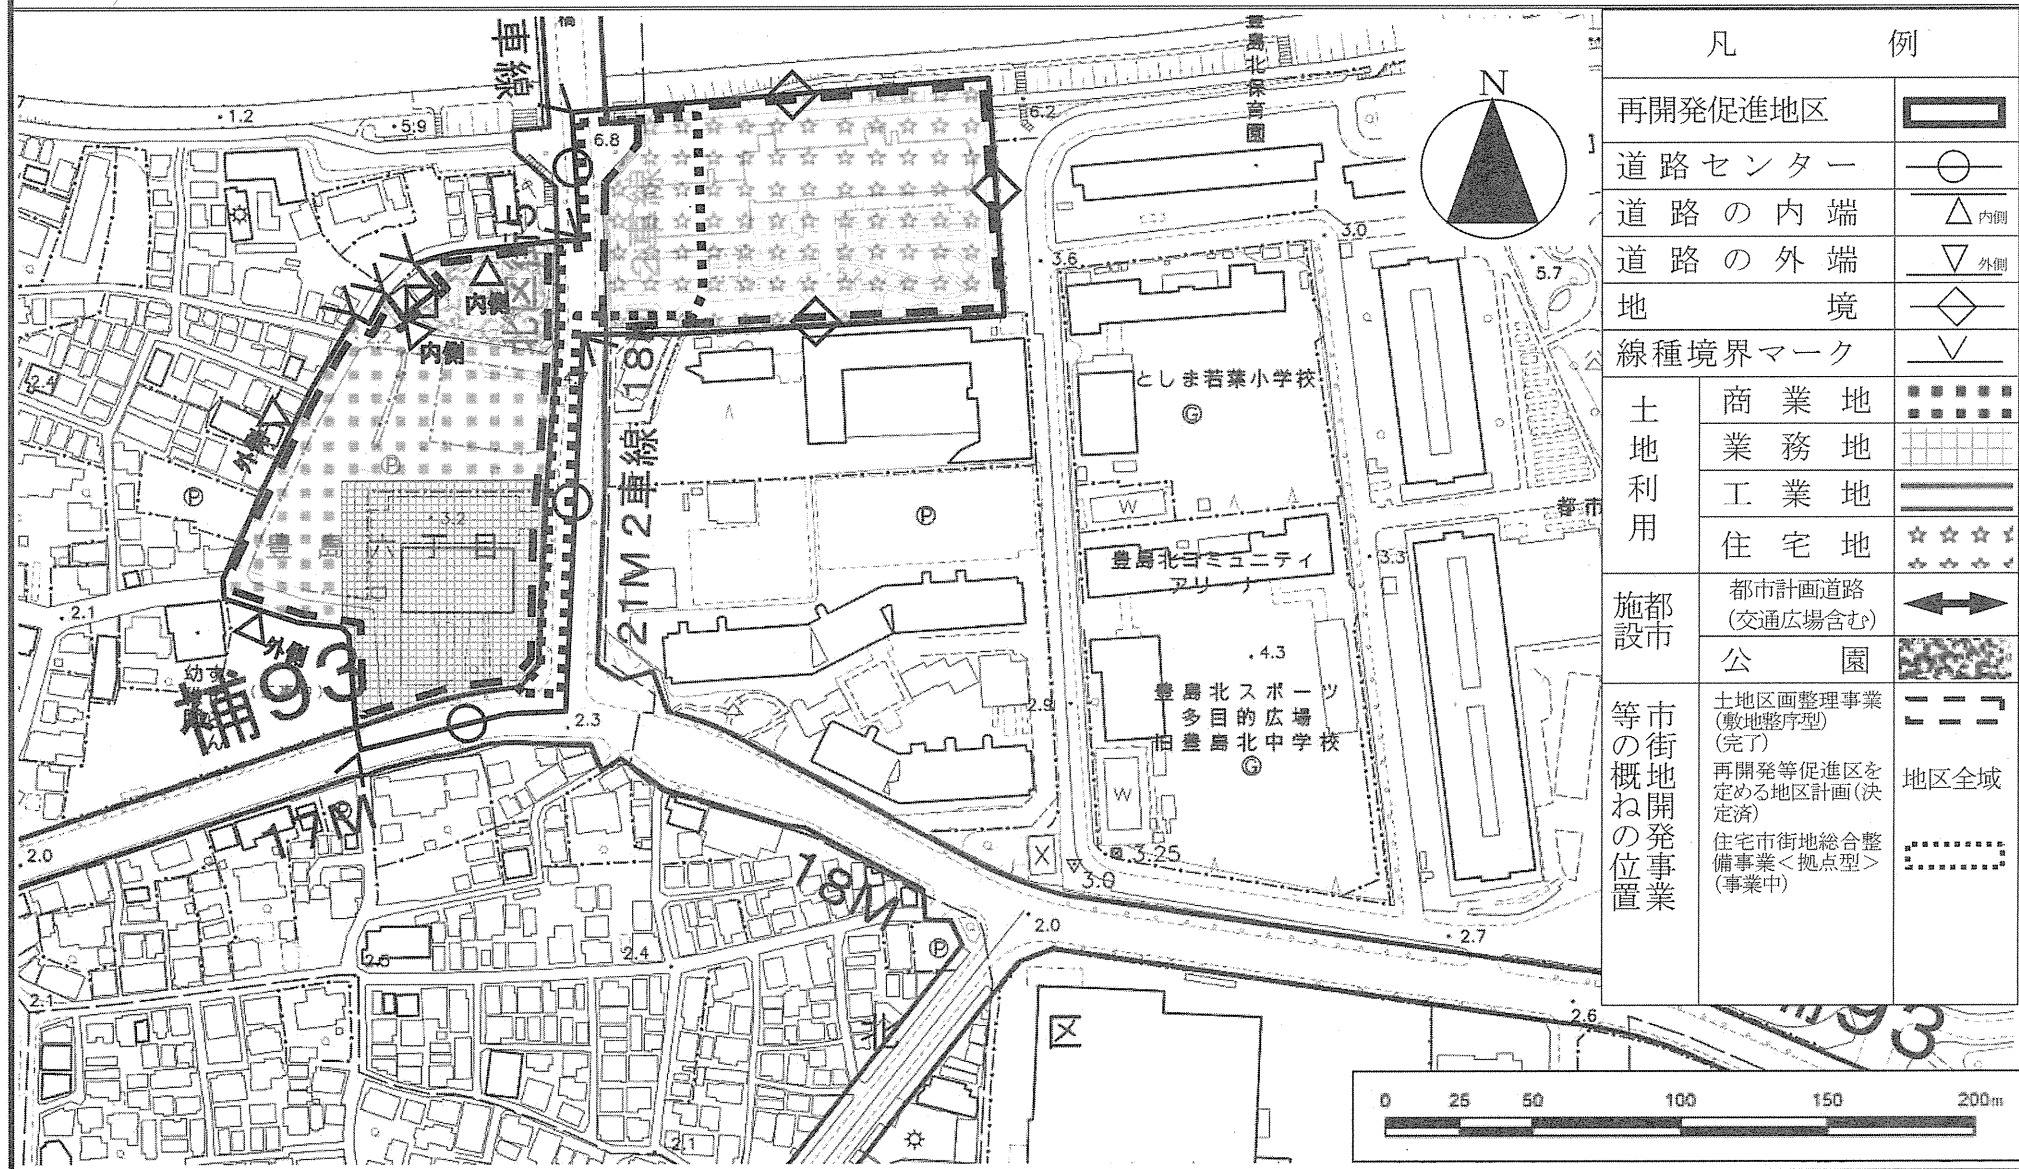


凡 例	
再開発促進地区	
道路センター	
道路の内端	内側
道路の外端	外側
地 境	
線種境界マーク	
土地利用	商業地
	業務地
	工業地
	住宅地
施都市	都市計画道路 (交通広場含む)
	公 園
等市街地開発事業の概ねの位置	土地区画整理事業 (敷地整序型) (完了)
	再開発等促進区を定める地区計画 (決定済)
	住宅市街地総合整備事業 <拠点型> (事業中)
	地区全域

この地図は、国土地理院長の承認（平24関公第269号）を得て作成した東京都地形図（S=1:2,500）を使用（31都市基交第196号）して作成したものである。無断複製を禁ずる。
 （承認番号）31都市基街都第11号、平成31年4月18日


再開発促進地区 北. 21 豊島四丁目地区 約2.9ha

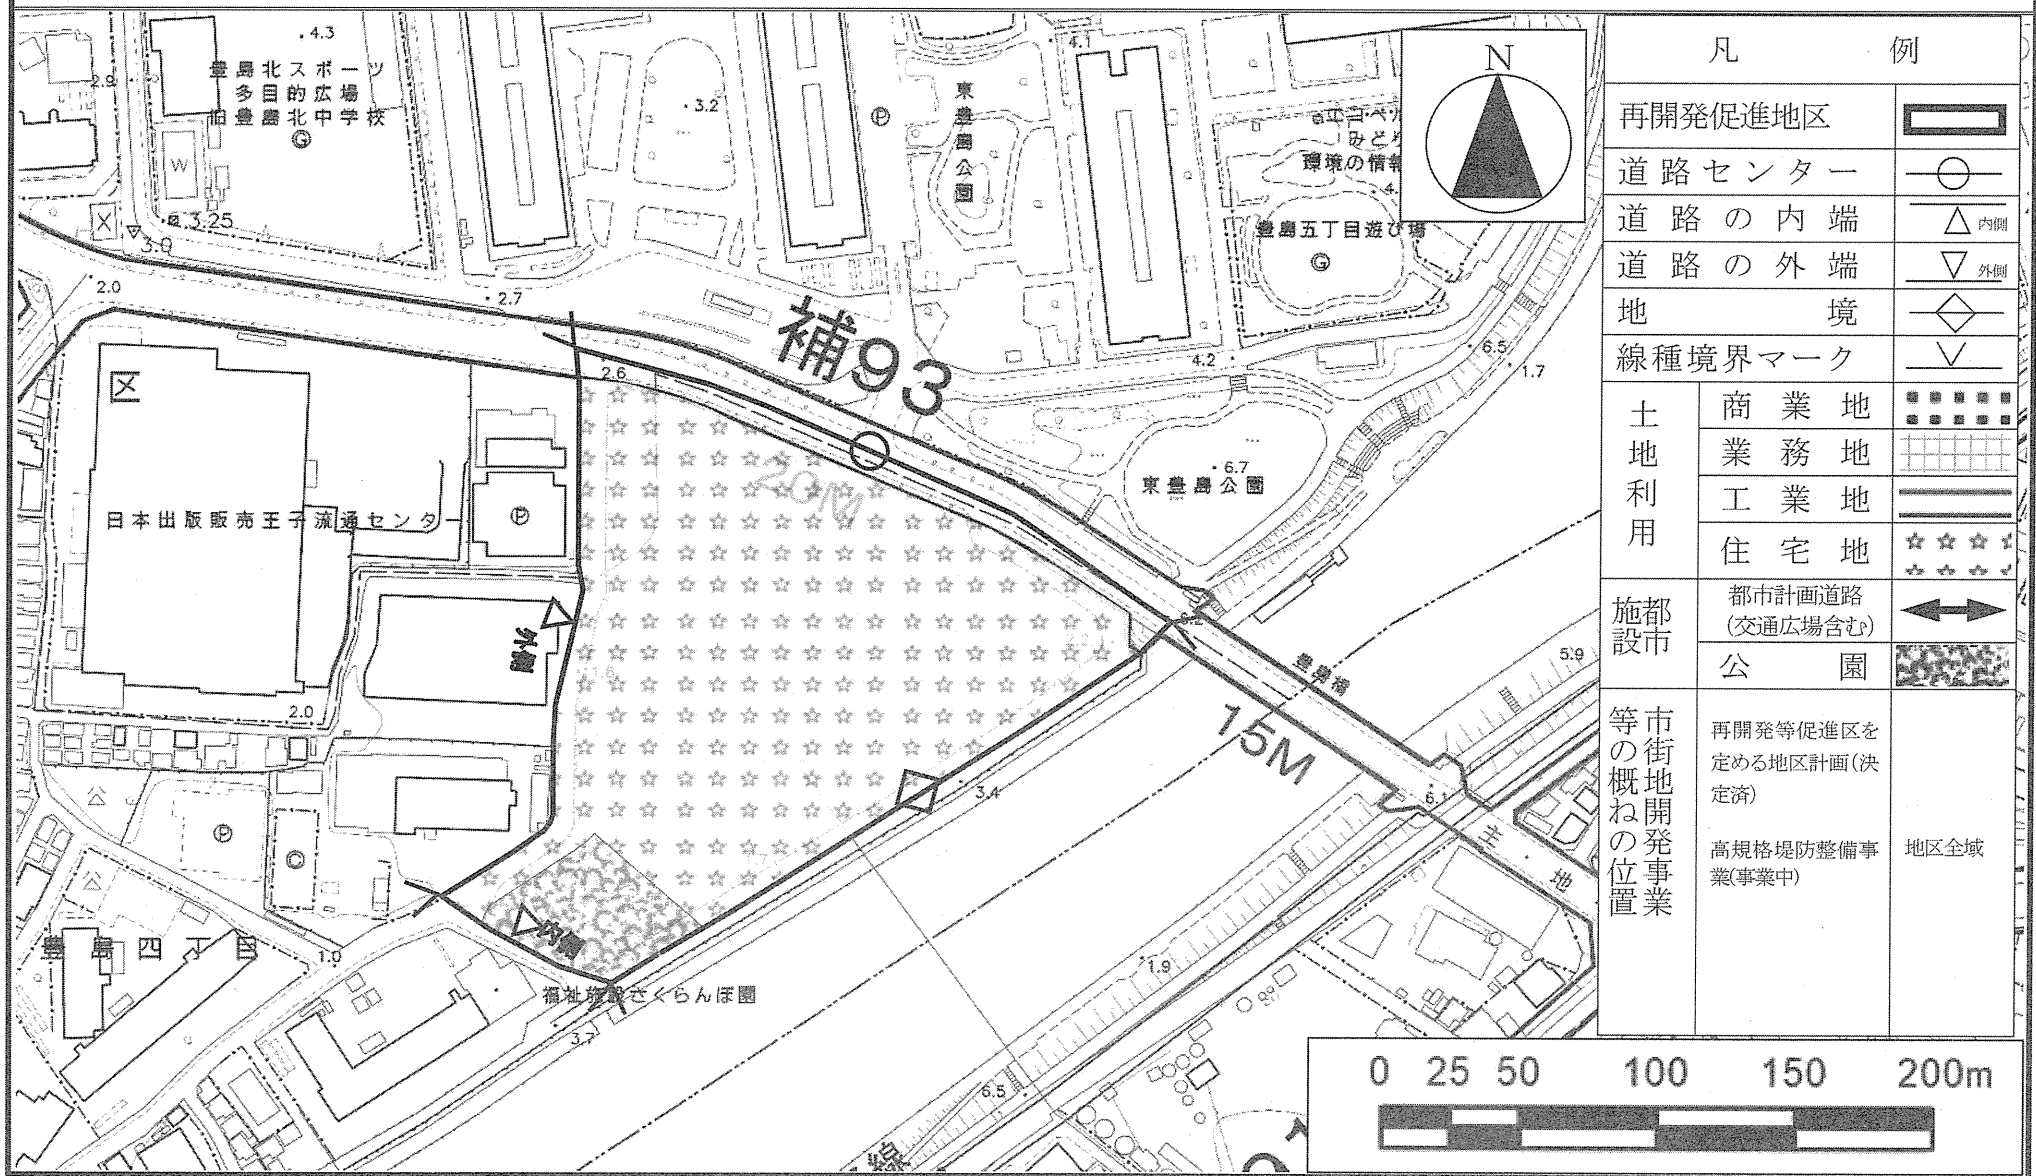

 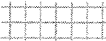凡 例		
再開発促進地区		
道 路 セ ン タ ー		
道 路 の 内 端		 内側
道 路 の 外 端		 外側
地 境		
線種境界マーク		
土 地 利 用	商 業 地	
	業 務 地	
	工 業 地	
	住 宅 地	
施 都 設 市	都市計画道路 (交通広場含む)	
	公 園	
等 市 の 街 地 概 ね の 開 発 位 置 事 業	再開発等促進区を 定める地区計画(決 定済)	地区全域
	高規格堤防整備事 業(事業中)	


この地図は、国土地理院長の承認(平24関公第269号)を得て作成した東京都地形図(S=1:2,500)を使用(31都市基交第196号)して作成したものである。無断複製を禁ずる。
(承認番号) 31都市基街都第11号、平成31年4月18日

再開発促進地区 北. 22 上中里地区 約5.5ha

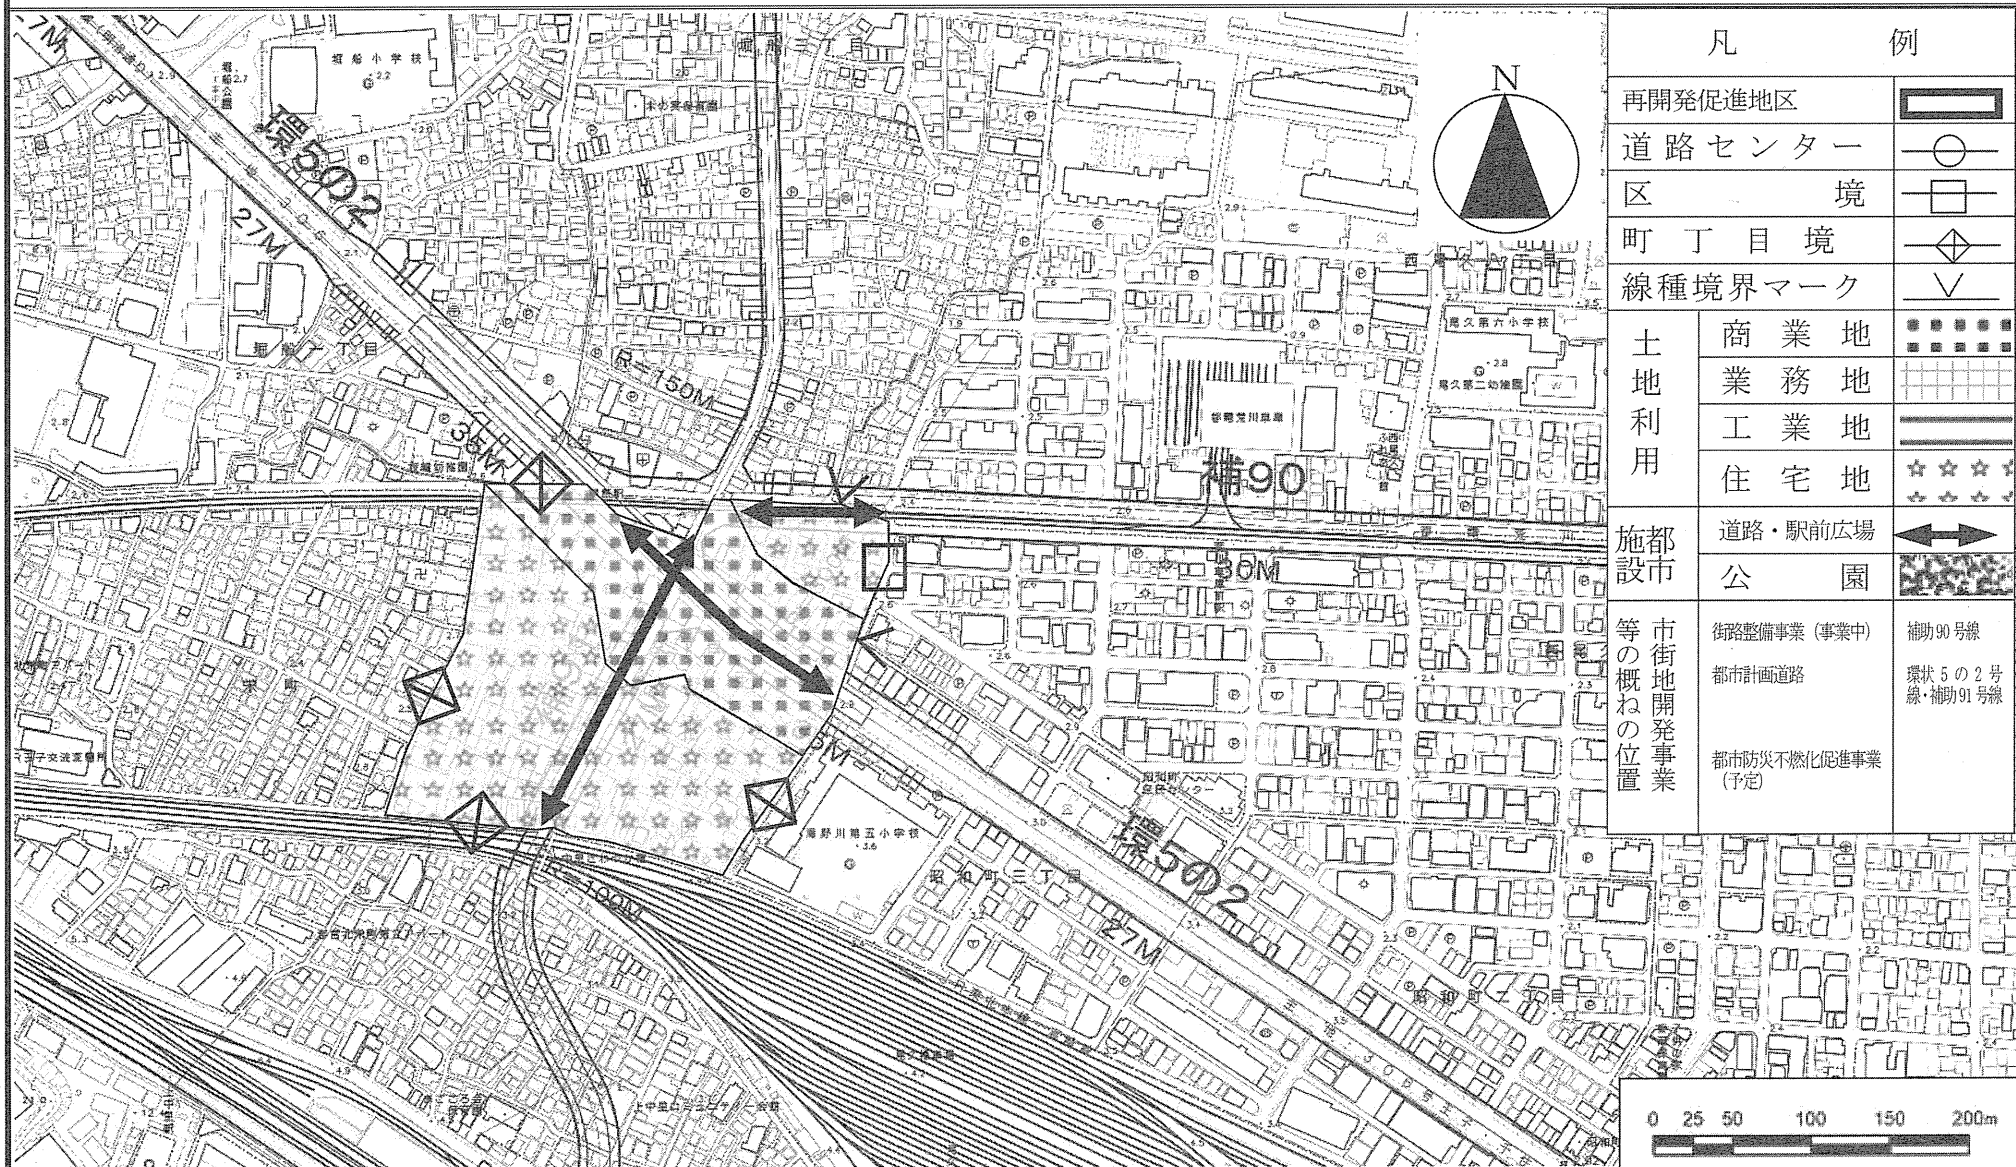

この地図は、国土地理院長の承認（平24関公第269号）を得て作成した東京都地形図（S=1:2,500）を使用（31都市基交第196号）して作成したものである。無断複製を禁ずる。
（承認番号）31都市基街都第11号、平成31年4月18日

再開発促進地区 北. 23 王子駅周辺地区 約27.6ha

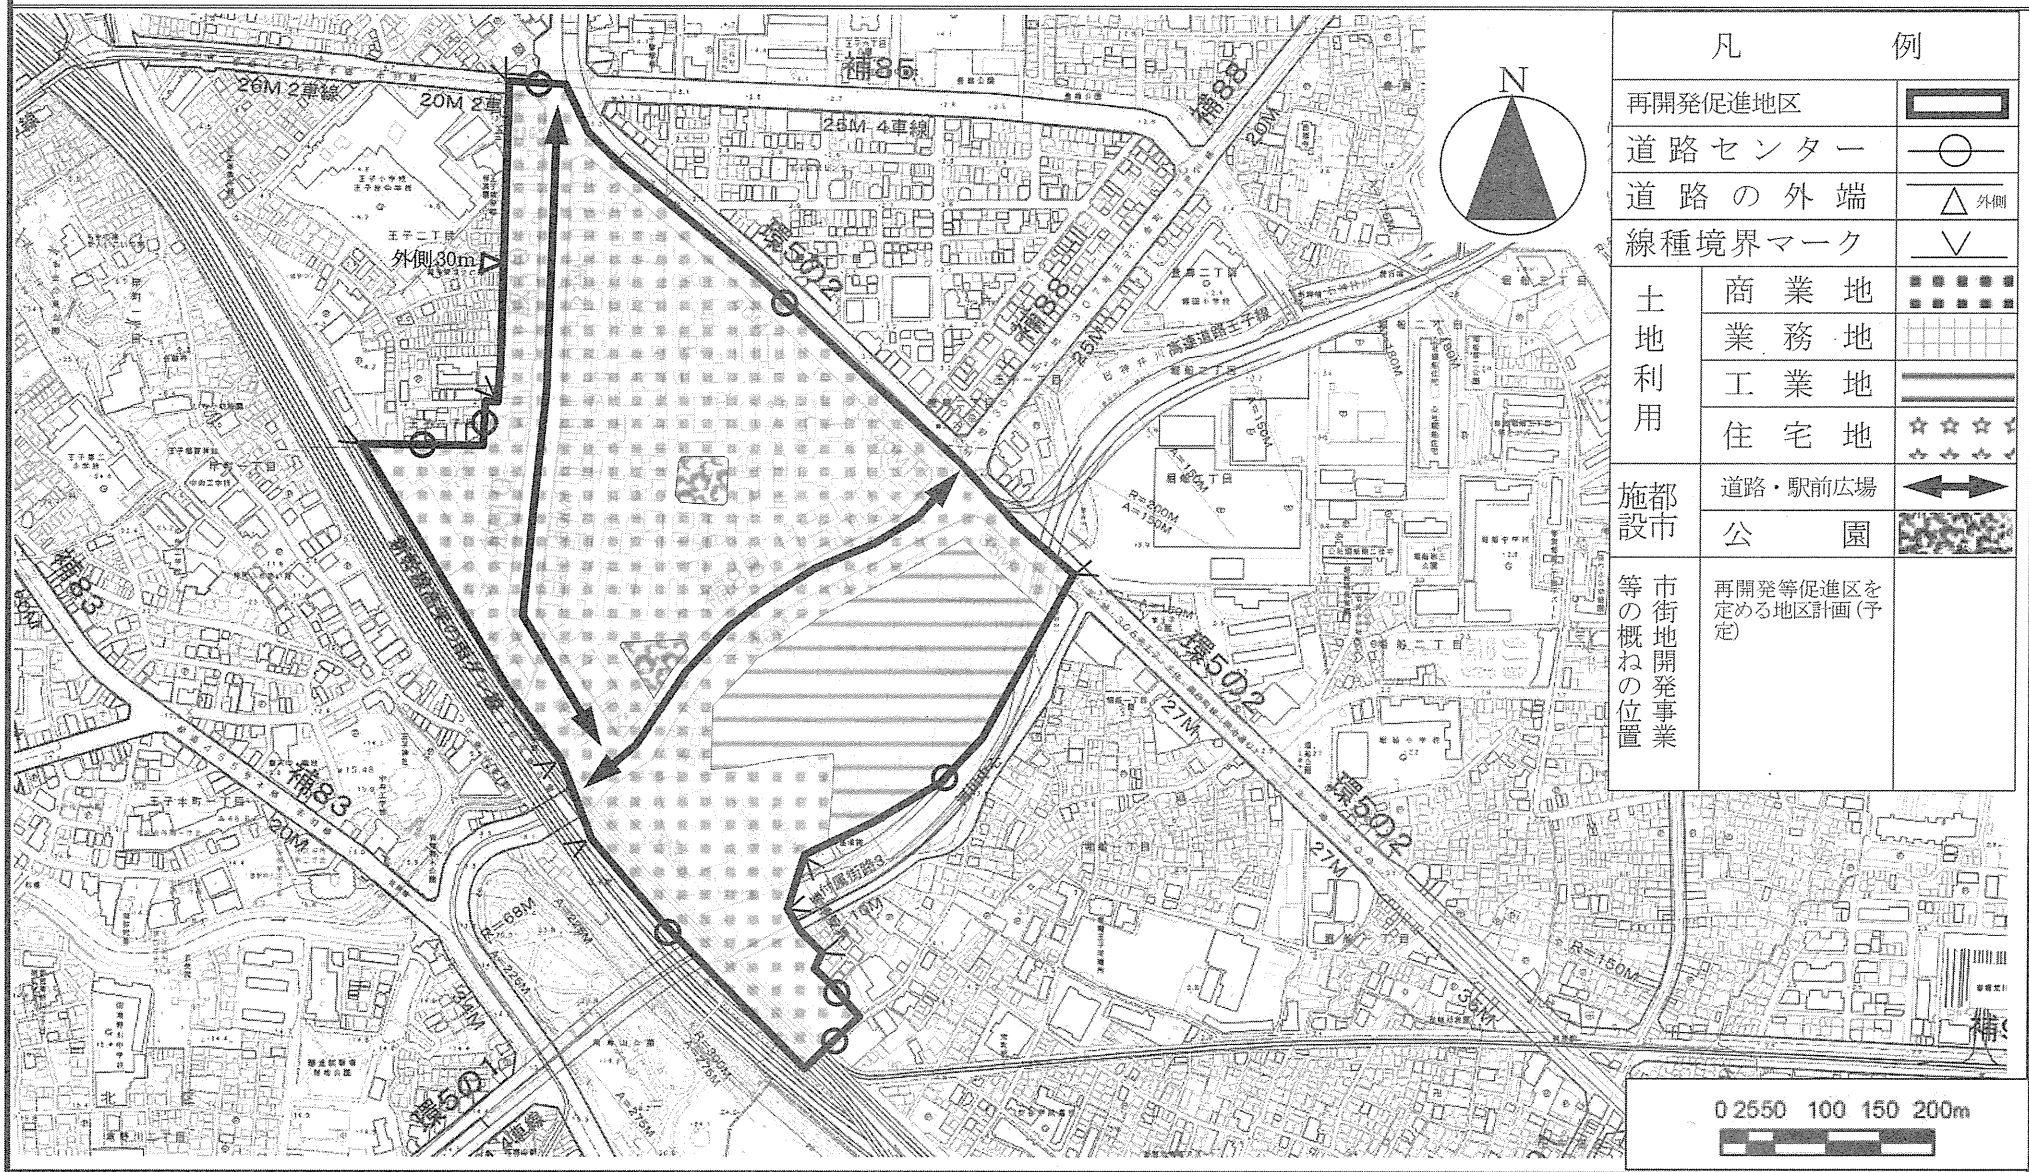

凡 例	
再開発促進地区	
道路センター	
道路の外端	外側
線種境界マーク	
土地利用	商業地
	業務地
	工業地
	住宅地
都市施設	道路・駅前広場
	公園
市街地開発事業等の概ねの位置	再開発等促進区を定める地区計画（予定）

