

再開発促進地区 練. 11 環状7号線沿道（練馬区）地区 その2 約17.0ha





凡 例	
再開発促進地区	
道路センター	
道路の内端	内側
道路の外端	外側
地 境	
線種境界マーク	
土地 利用	商 業 地
	業 務 地
	工 業 地
	住 宅 地
施都 設市	道路・駅前広場
	公 園
等 市 の 街 地 概 開 ね 発 の 事 位 業	沿道地区計画（決定済） 沿道環境整備事業（事業中） 地区全域 住宅市街地総合整備事業（密集型） （事業中） 木造住宅密集地域整備事業（事業中） 一部区域


0 50 100 200m

この地図は、国土地理院長の承認（平24関公第269号）を得て作成した東京都地形図（S=1:2,500）を使用（31都市基交第196号）して作成したものである。無断複製を禁ずる。
（承認番号）31都市基街都第11号、平成31年4月18日

再開発促進地区 練. 11 環状7号線沿道（練馬区）地区 その3 約17.0ha

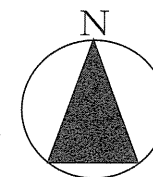
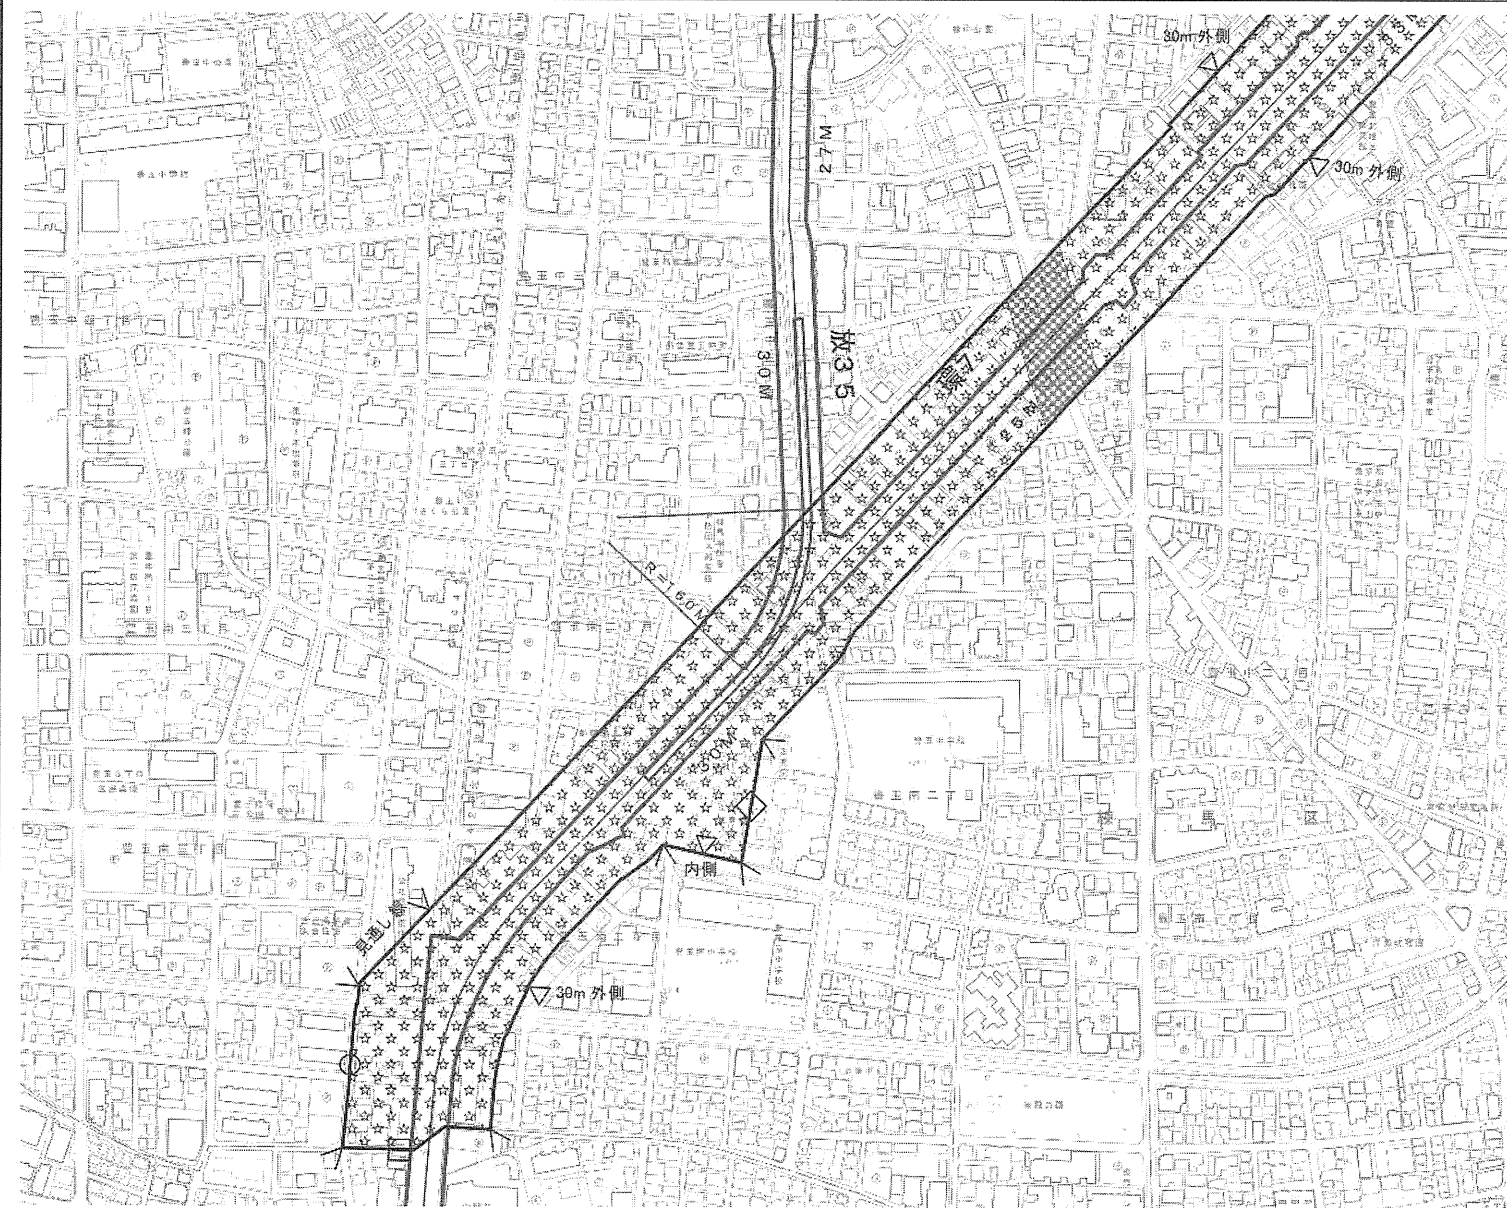


凡 例	
再開発促進地区	
道路センター	
道路の内端	内側
道路の外端	外側
地 境	
線種境界マーク	
土 地 利 用	商 業 地
	業 務 地
	工 業 地
	住 宅 地
施 都 設 市	道路・駅前広場
	公 園
等 市 街 地 開 発 事 業 概 ね の 位 置	沿道地区計画（決定済） 沿道環境整備事業（事業中） 地区全域 住宅市街地総合整備事業（密集型） （事業中） 木造住宅密集地域整備事業（事業中） 一部区域

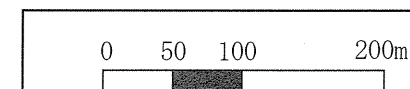


この地図は、国土地理院長の承認（平24関公第269号）を得て作成した東京都地形図（S=1:2,500）を使用（31都市基交第196号）して作成したものである。無断複製を禁ずる。
 （承認番号）31都市基街都第11号、平成31年4月18日

再開発促進地区 練. 12 田柄・春日町・高松地区 約75.5ha

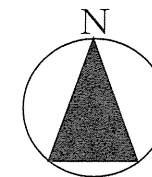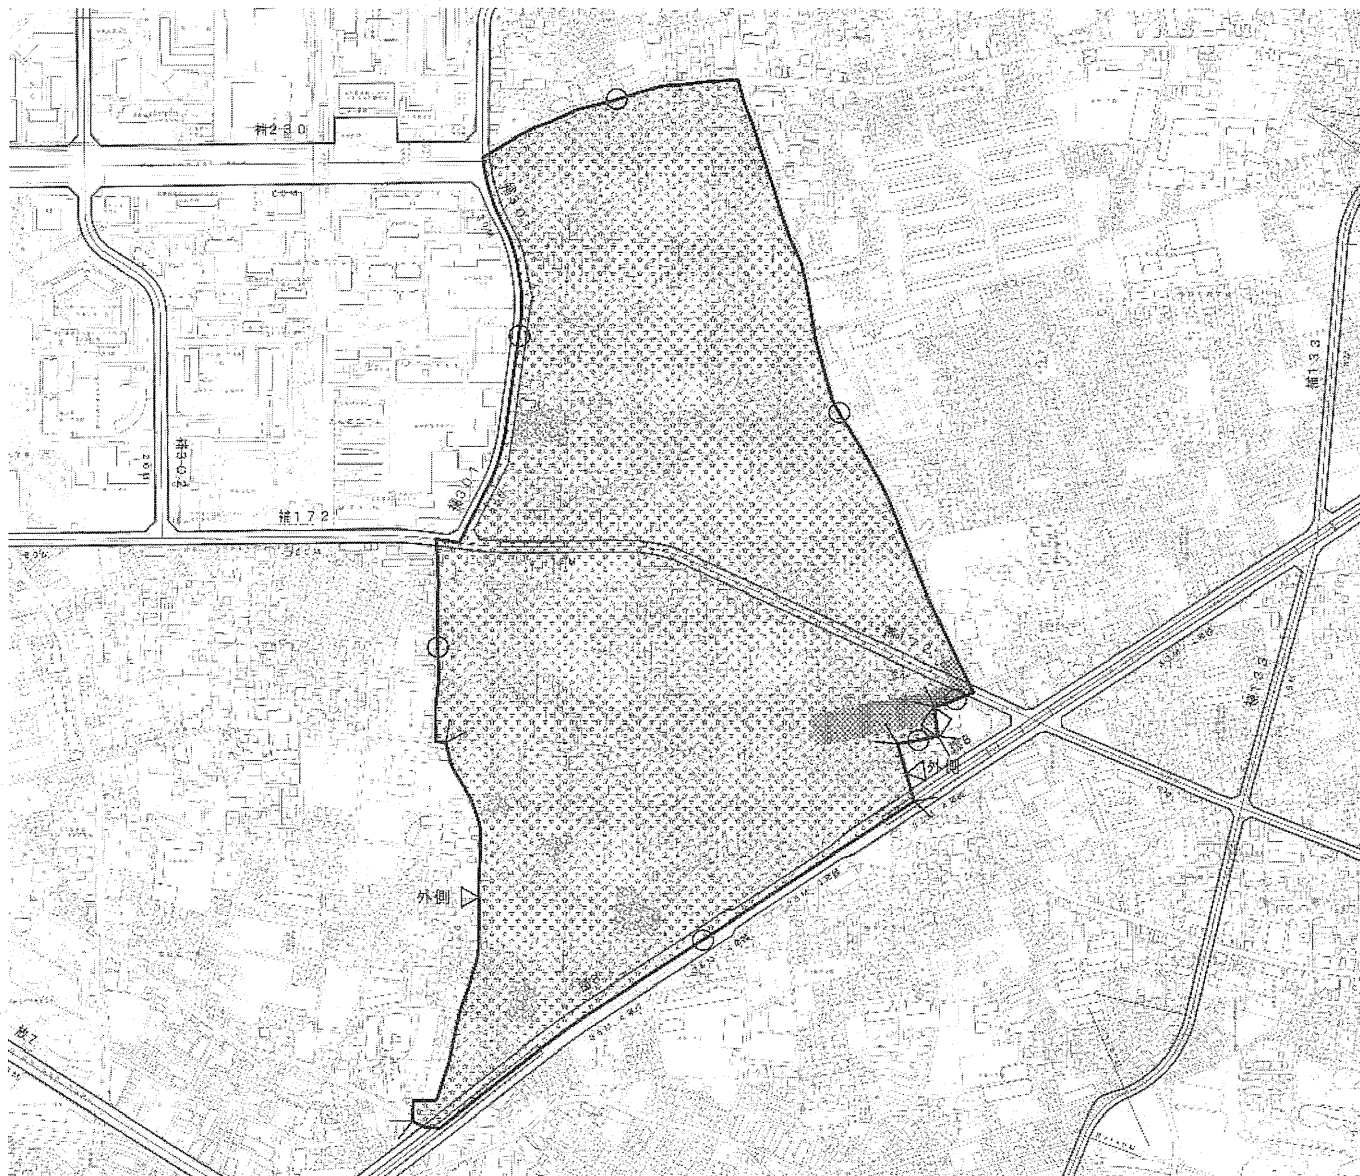


凡 例	
再開発促進地区	
道路センター	
道路の内端	内側
道路の外端	外側
地 境	
線種境界マーク	
土地 利用	商 業 地
	業 務 地
	工 業 地
	住 宅 地
施都 設市	道路・駅前広場
	公 園
等 市 の 街 地 概 開 の 発 位 業	地区計画（決定済） 地区全域
	街路整備事業 環状8号線（完了）

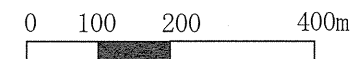



この地図は、国土地理院長の承認（平24関公第269号）を得て作成した東京都地形図（S=1:2,500）を使用（31都市基交第196号）して作成したものである。無断複製を禁ずる。
（承認番号）31都市基街都第11号、平成31年4月18日

再開発促進地区 練. 13 江古田駅周辺地区 約47.7ha

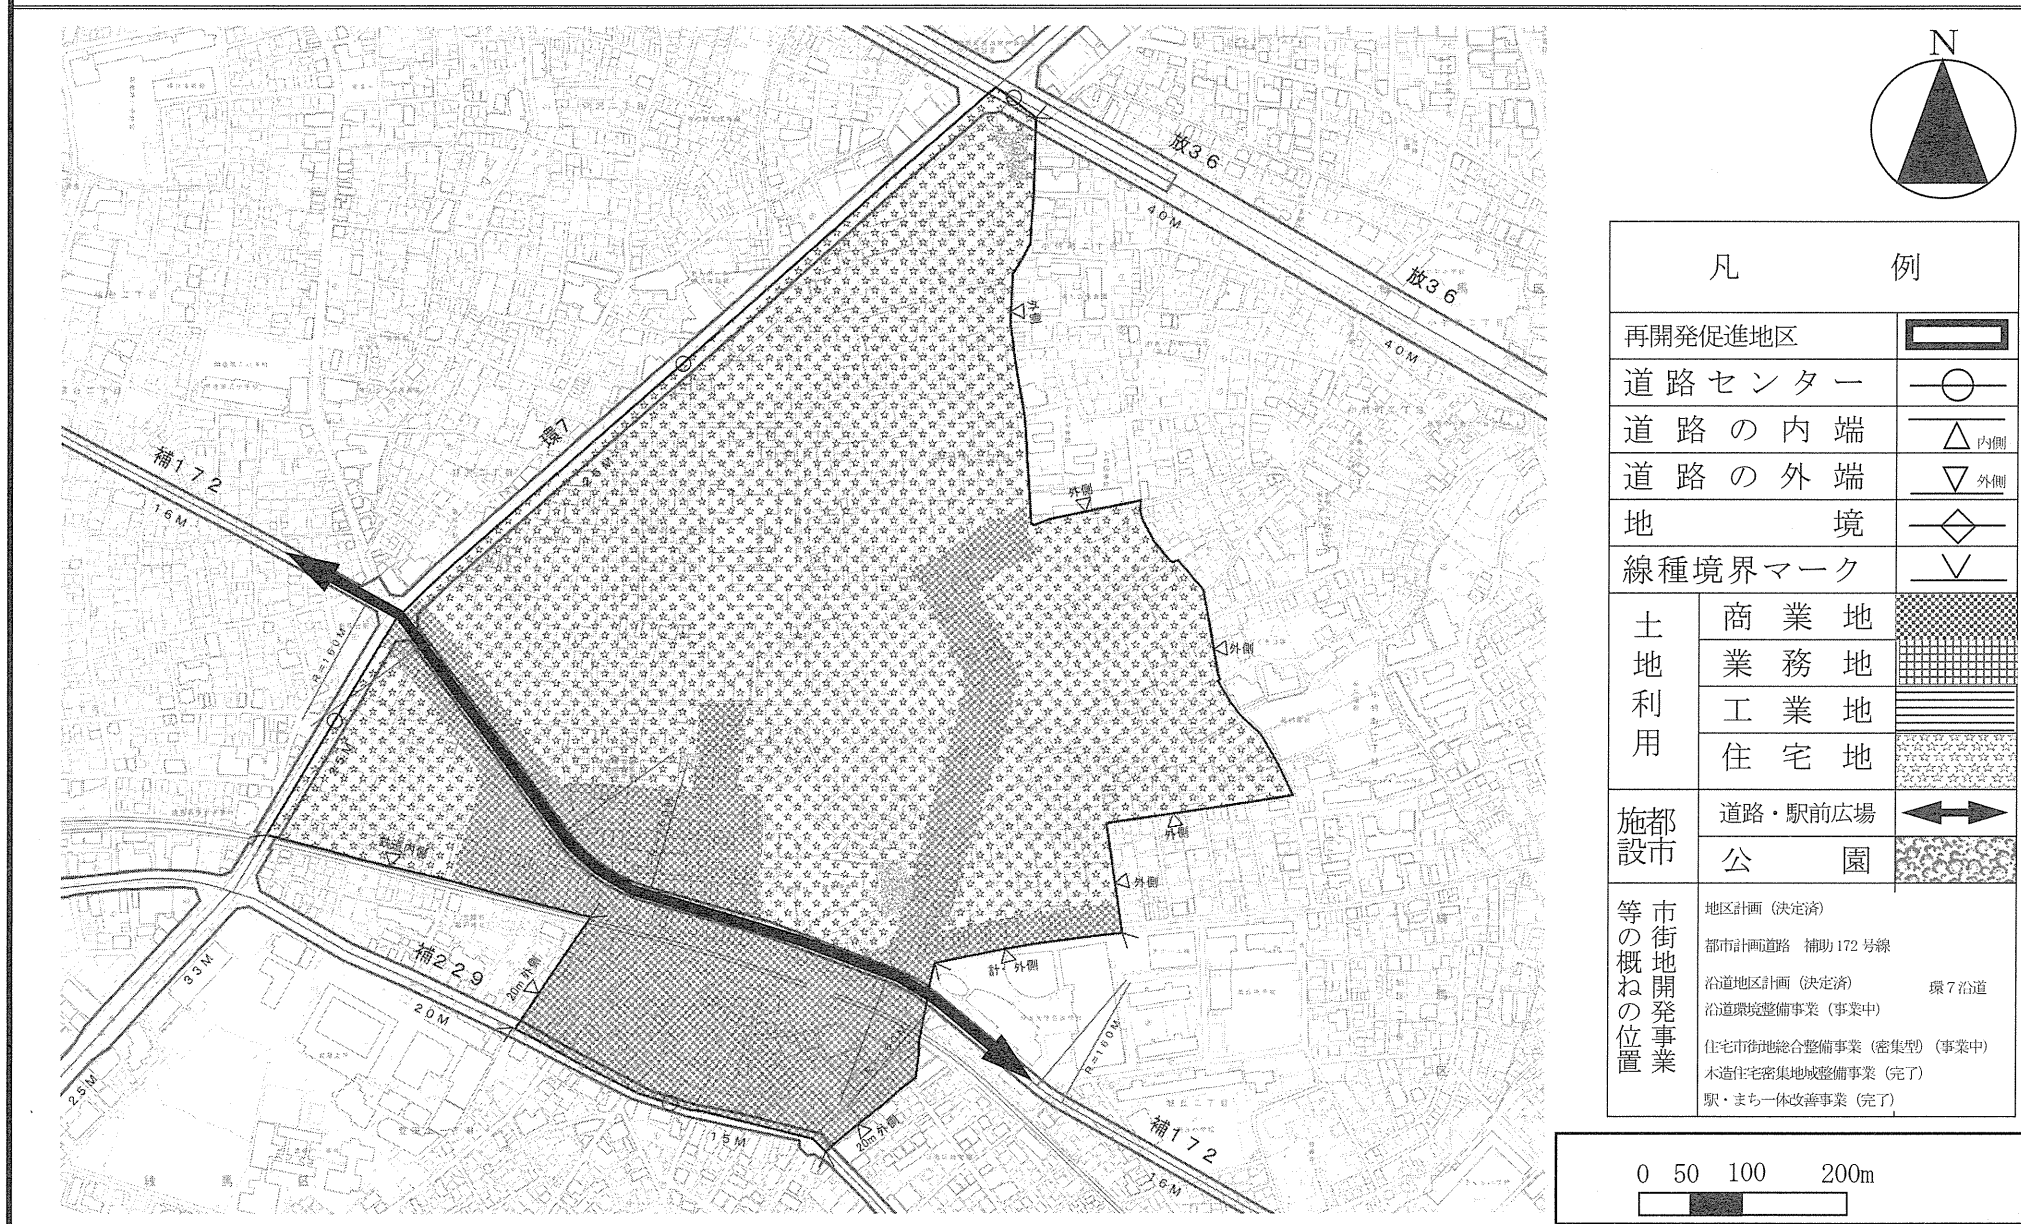


この地図は、国土地理院長の承認（平24関公第269号）を得て作成した東京都地形図（S=1:2,500）を使用（31都市基交第196号）して作成したものである。無断複製を禁ずる。
（承認番号）31都市基街都第11号、平成31年4月18日

再開発促進地区 練. 14 外郭環状道路周辺地区 その1 約194.6ha

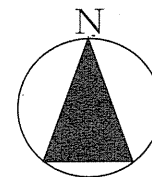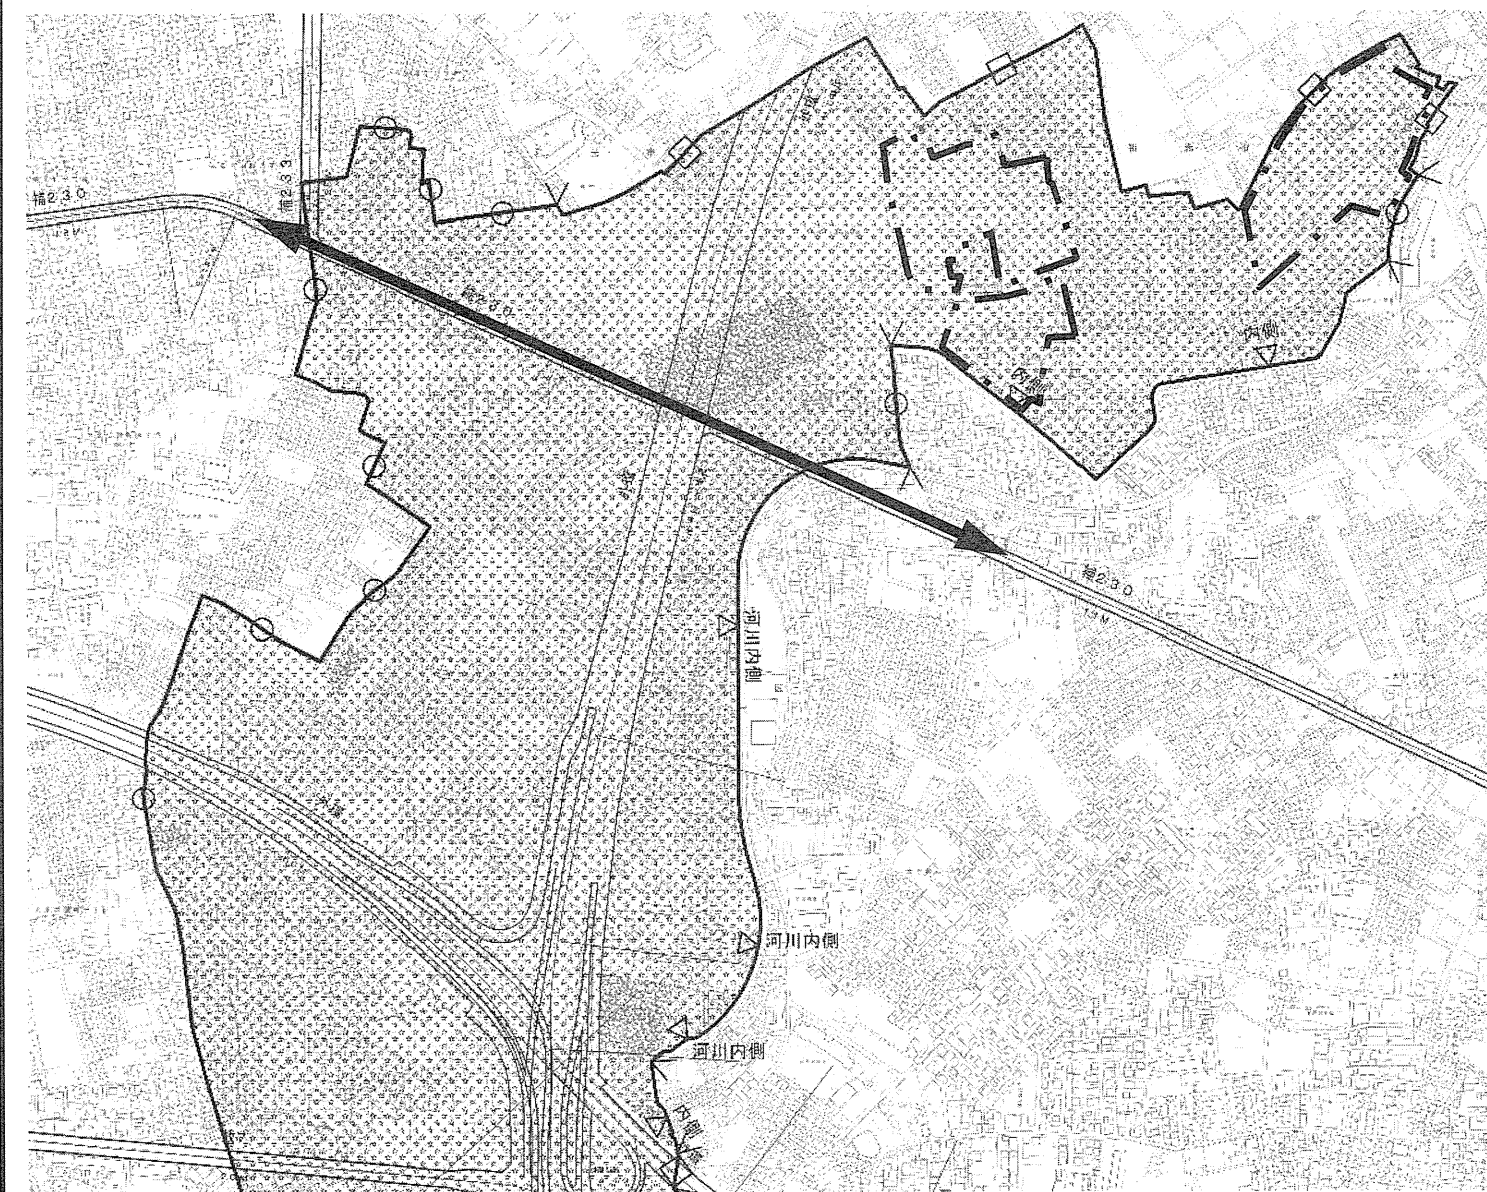


凡 例	
再開発促進地区	
道路センター	
道路の内端	内側
道路の外端	外側
地 境	
線種境界マーク	
土地 利 用	商 業 地
	業 務 地
	工 業 地
	住 宅 地
施都 設市	道路・駅前広場
	公 園
等 市 の 街 地 概 開 ね 発 の 事 位 業	土地区画整理事業 (一部完了)
	地区計画 (一部決定済)
	都市高速道路 外郭環状線 (一部完了、一部事業中)
	街路整備事業 外郭環状線の2・補助230号線・補助233号線 (事業中)、補助156号線 (一部完了)

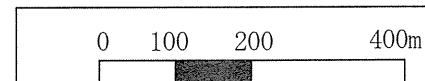


この地図は、国土地理院長の承認（平24関公第269号）を得て作成した東京都地形図（S=1:2,500）を使用（31都市基交第196号）して作成したものである。無断複製を禁ずる。
（承認番号）31都市基街都第11号、平成31年4月18日

再開発促進地区 練. 14 外郭環状道路周辺地区 その2 約194.6ha

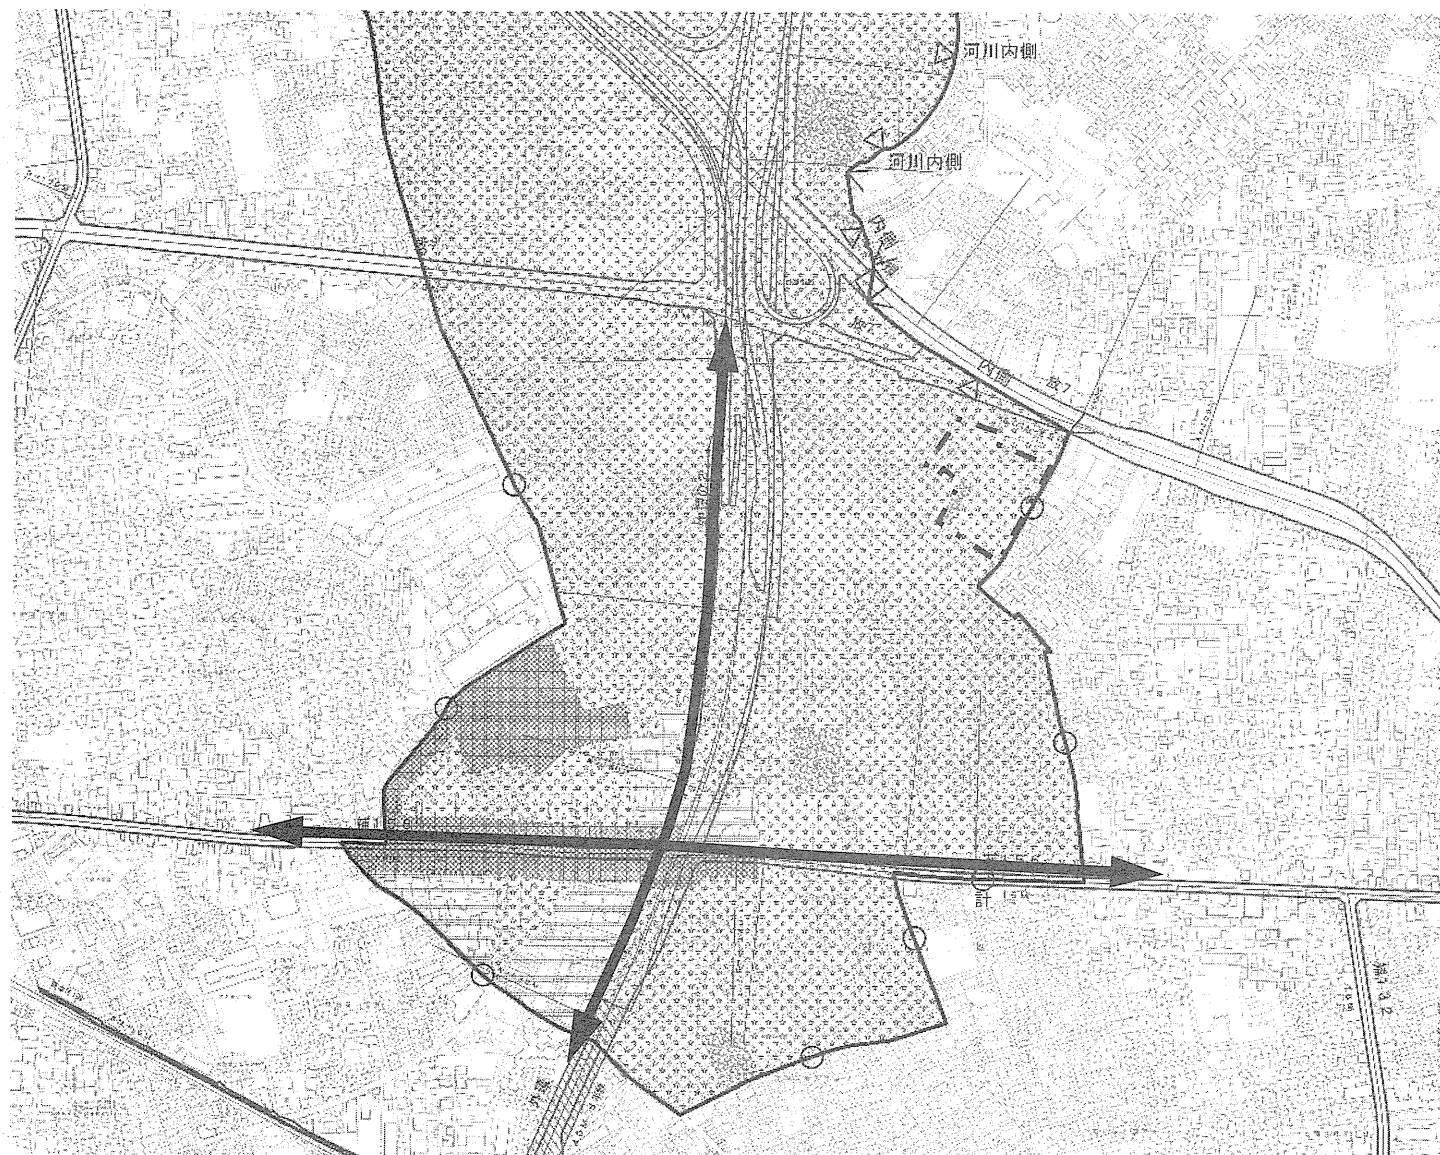


凡 例	
再開発促進地区	
道路センター	
道路の内端	
道路の外端	
地 境	
線種境界マーク	
土地 利用	商 業 地
	業 務 地
	工 業 地
	住 宅 地
施都 設市	道路・駅前広場
	公 園
等 の 概 ね の 位 置	土地区画整理事業 (一部完了) 地区計画 (一部決定済) 都市高速道路 外郭環状線 (一部完了、一部事業中) 街路整備事業 外郭環状線の2・補助230号線・補助233号線 (事業中)、補助156号線 (一部完了)

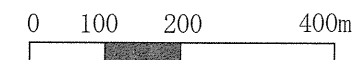



この地図は、国土地理院長の承認 (平24関公第269号) を得て作成した東京都地形図 (S=1:2,500) を使用 (31都市基交第196号) して作成したものである。無断複製を禁ずる。
 (承認番号) 31都市基街都第11号、平成31年4月18日

再開発促進地区 練. 16 土支田・高松地区 約66.6ha

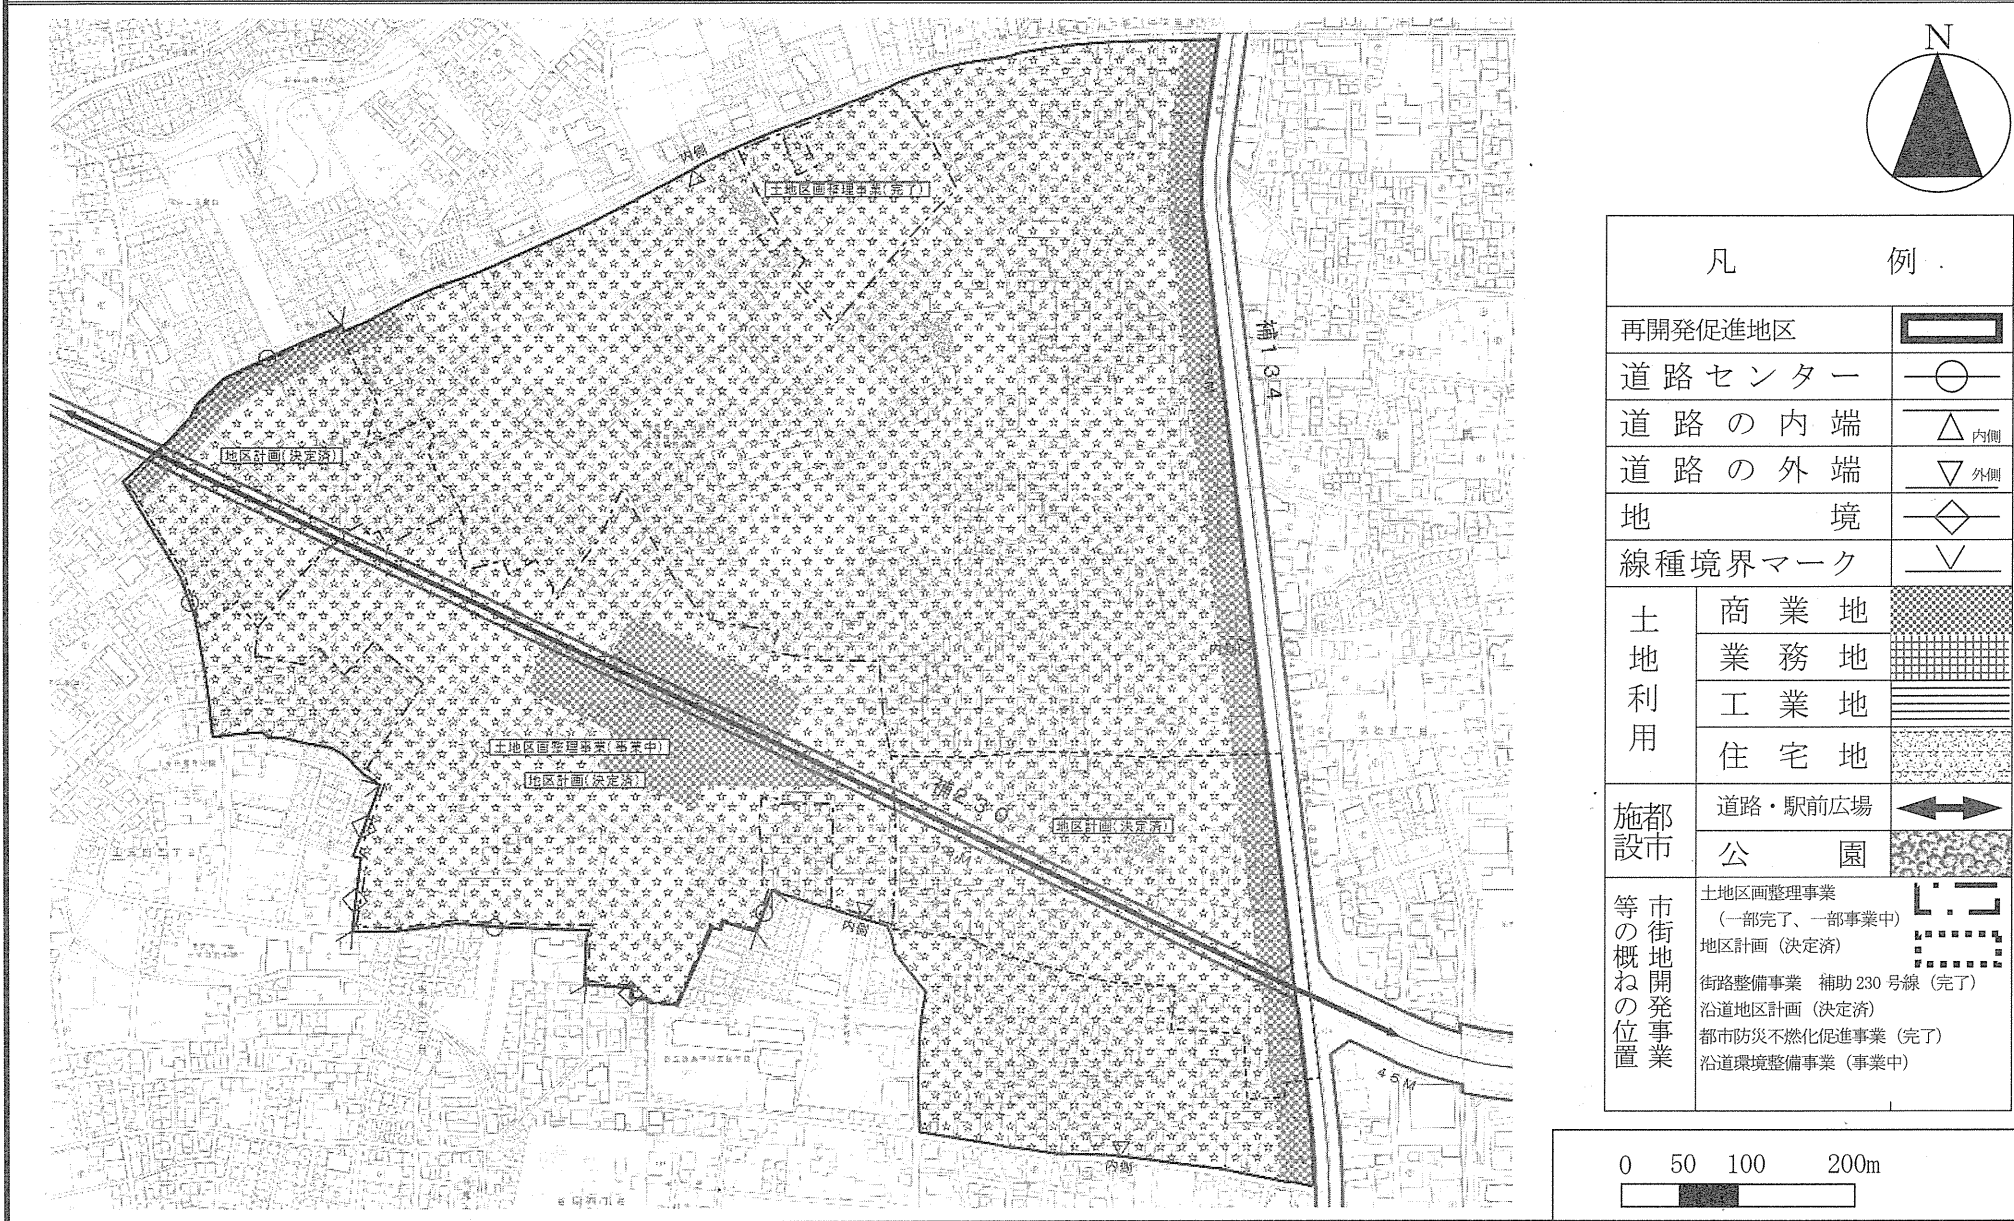

この地図は、国土地理院長の承認（平24関公第269号）を得て作成した東京都地形図（S=1:2,500）を使用（31都市基交第196号）して作成したものである。無断複製を禁ずる。
（承認番号）31都市基街都第11号、平成31年4月18日

再開発促進地区 練. 20 北町地区 約31.1ha

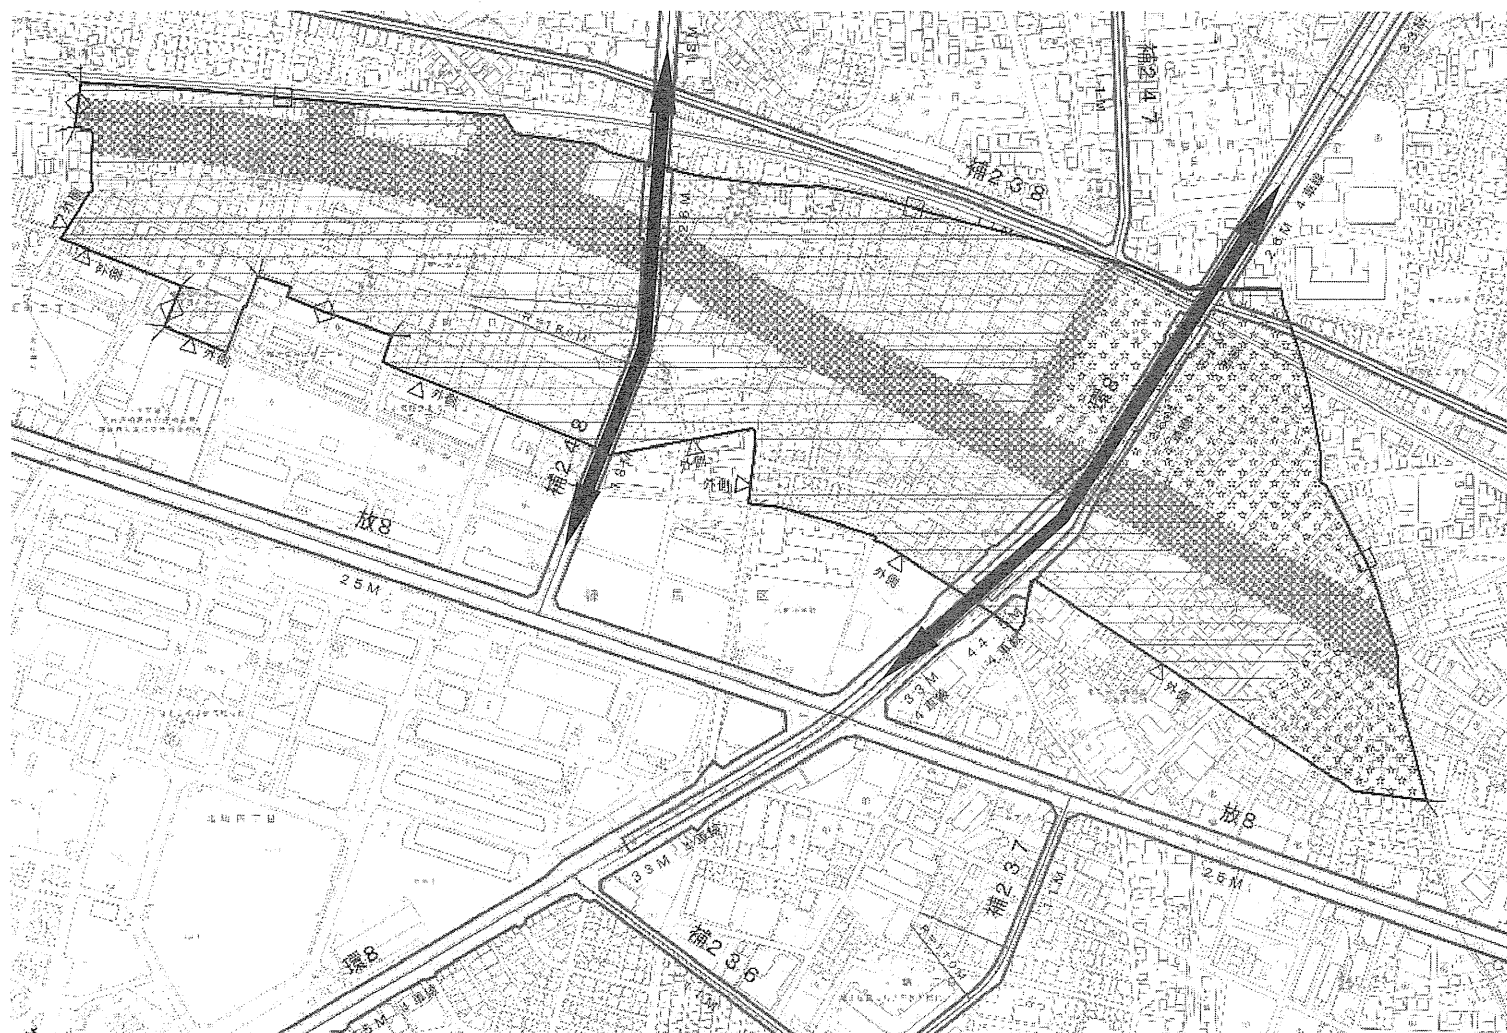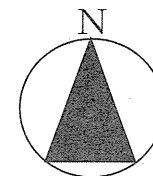

凡 例	
再開発促進地区	
道路センター	
道路の内端	内側
道路の外端	外側
地 境	
線種境界マーク	
土地 利用	商 業 地
	業 務 地
	工 業 地
	住 宅 地
施都 設市	道路・駅前広場
	公 園
等 の 概 ね の 位 置	街路整備事業 環状8号線 (完了) 都市計画道路 補助248号線 地区計画 (決定済) 住宅市街地総合整備事業 (密集型) (事業中) 木造住宅密集地域整備事業 (事業中) 地区全域

0 50 100 200m



この地図は、国土地理院長の承認（平24関公第269号）を得て作成した東京都地形図（S=1:2,500）を使用（31都市基交第196号）して作成したものである。無断複製を禁ずる。
 （承認番号）31都市基街都第11号、平成31年4月18日