



再開発促進地区 江戸川. 22 東葛西五丁目付近地区 約40.5ha

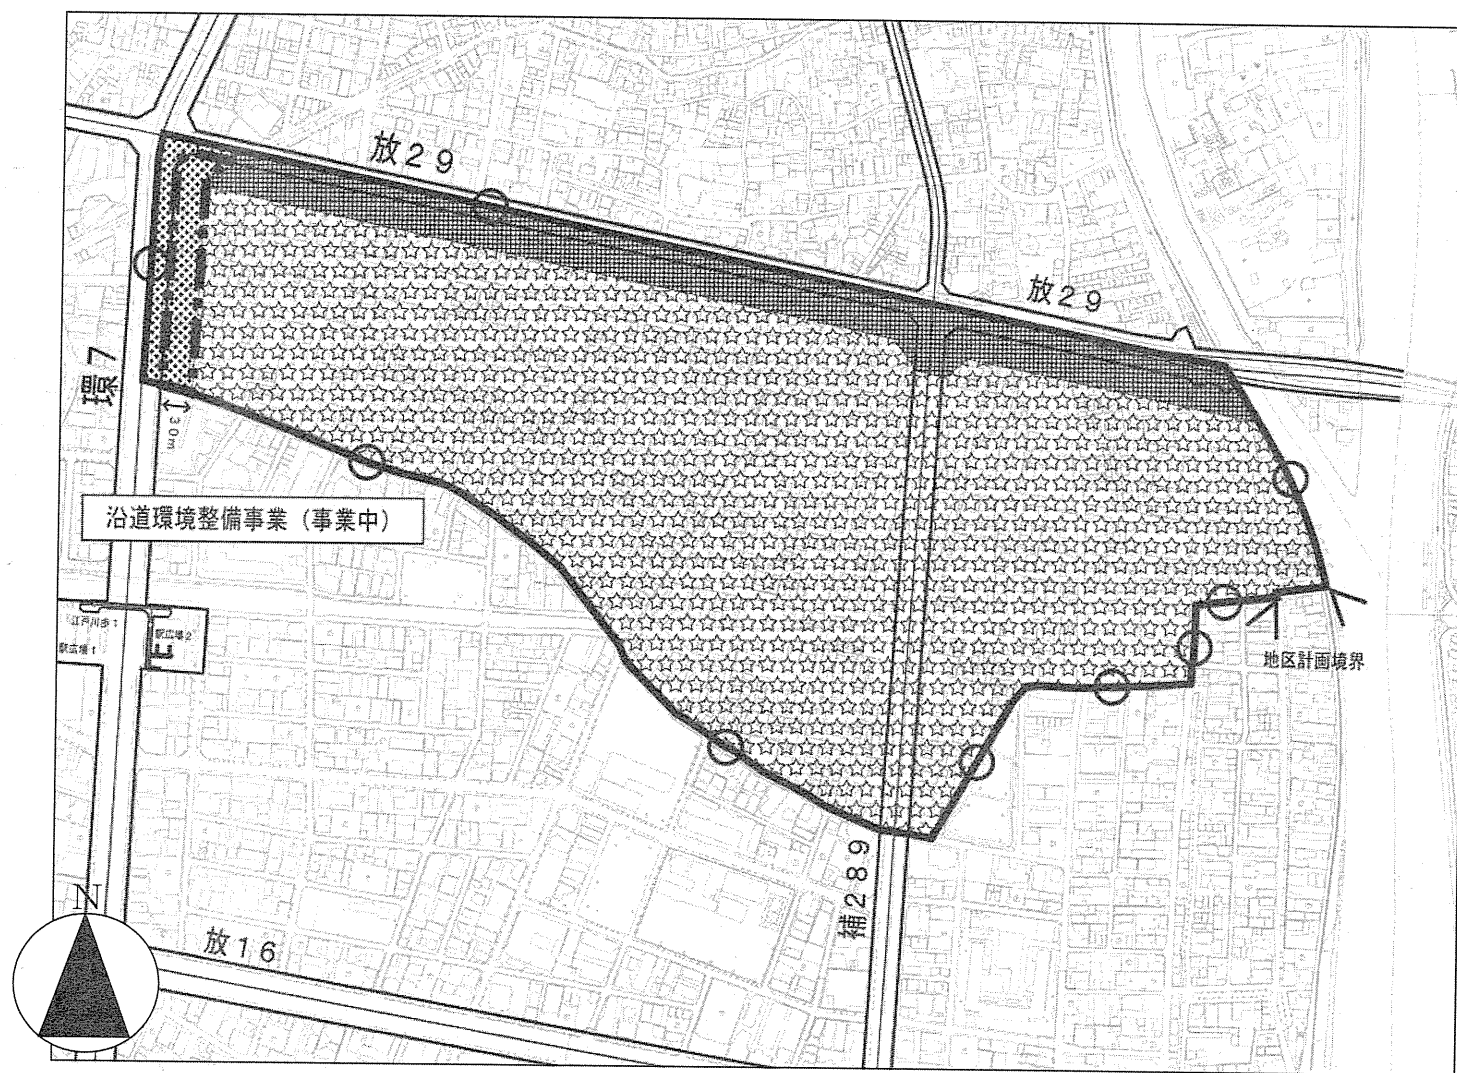


凡		例
再開発促進地区		
道路センター		
地 境		
線種境界マーク		
土地 利用	商 業 地	
	業 務 地	
	工 業 地	
	住 宅 地	
施都 設市	道路・駅前広場	
	公園・緑地等	
等 市 の 街 地 概 開 ね 発 の 事 位 業	地区計画（決定済）	地区全域
	沿道地区計画（決定済）	
	沿道環境整備事業 （事業中）	「環七」

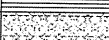


この地図は、国土地理院長の承認（平24関公第269号）を得て作成した東京都地形図（S=1:2,500）を使用（31都市基交第196号）して作成したものである。無断複製を禁ずる。
（承認番号）31都市基街都第11号、平成31年4月18日

再開発促進地区 江戸川. 23 谷河内一丁目地区 約9.0ha

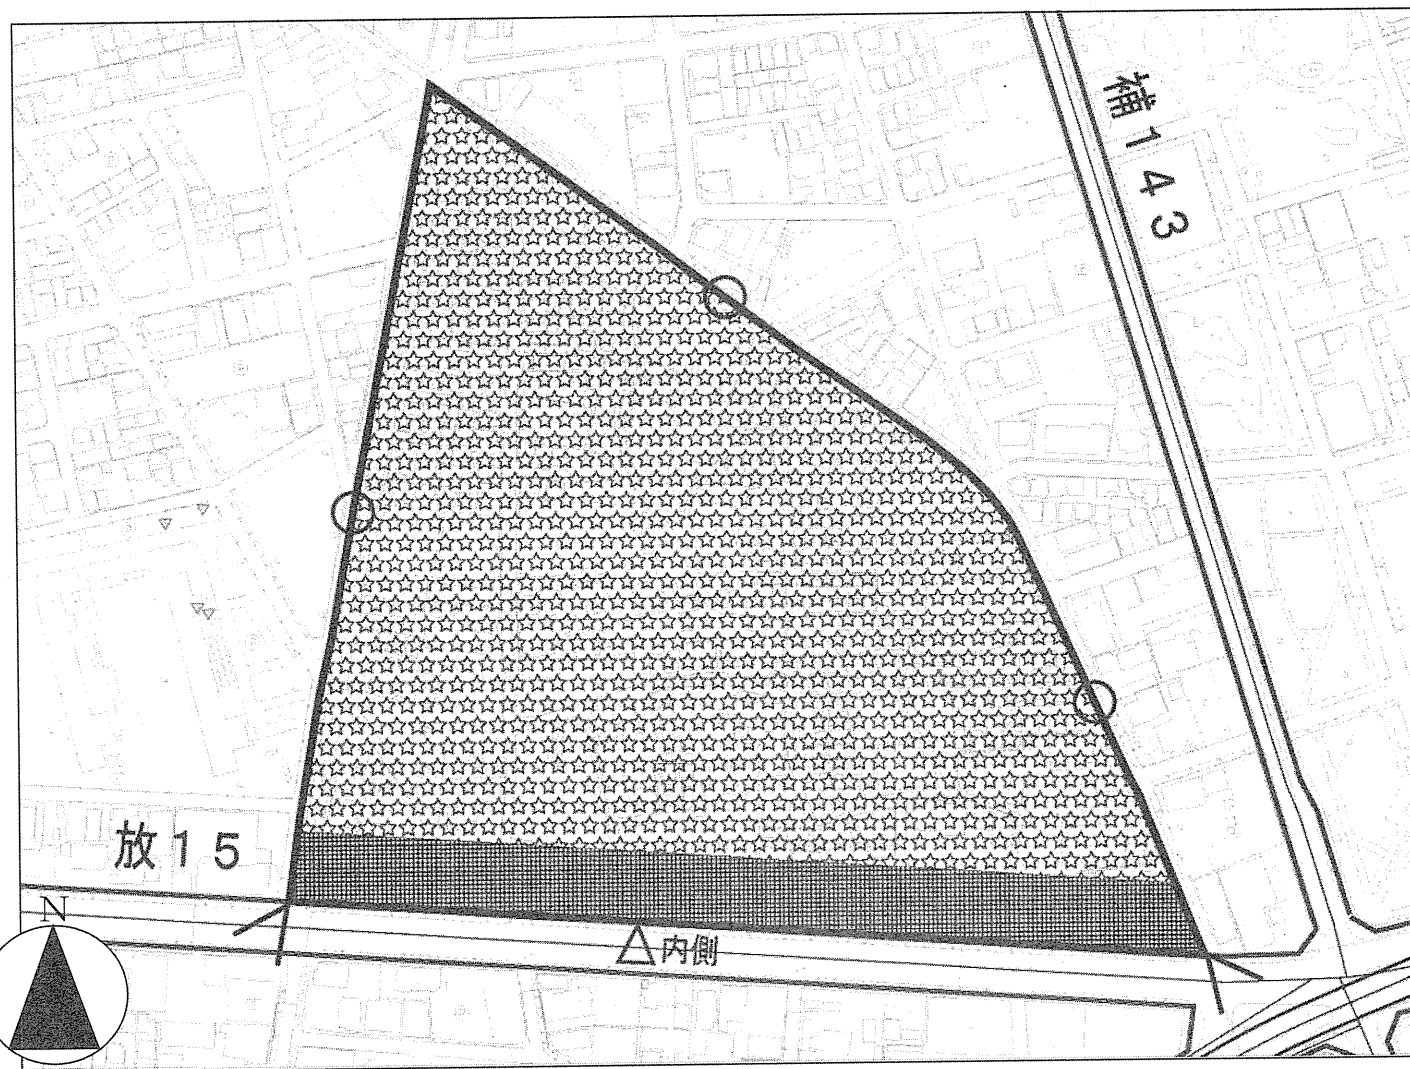


凡 例	
再開発促進地区	
道路センター	
道路の内端	内側
線種境界マーク	
土地利用	商業地
	業務地
	工業地
	住宅地
施都市	道路・駅前広場
	公園・緑地等
等の概ねの位置	土地区画整理事業 (決定済) 地区全域

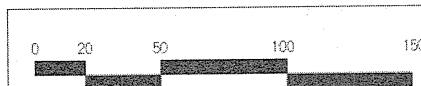

この地図は、国土地理院長の承認（平24関公第269号）を得て作成した東京都地形図（S=1:2,500）を使用（31都市基交第196号）して作成したものである。無断複製を禁ずる。
 （承認番号）31都市基街都第11号、平成31年4月18日

再開発促進地区 江戸川. 24 一之江駅付近西部第二地区 約24.6ha

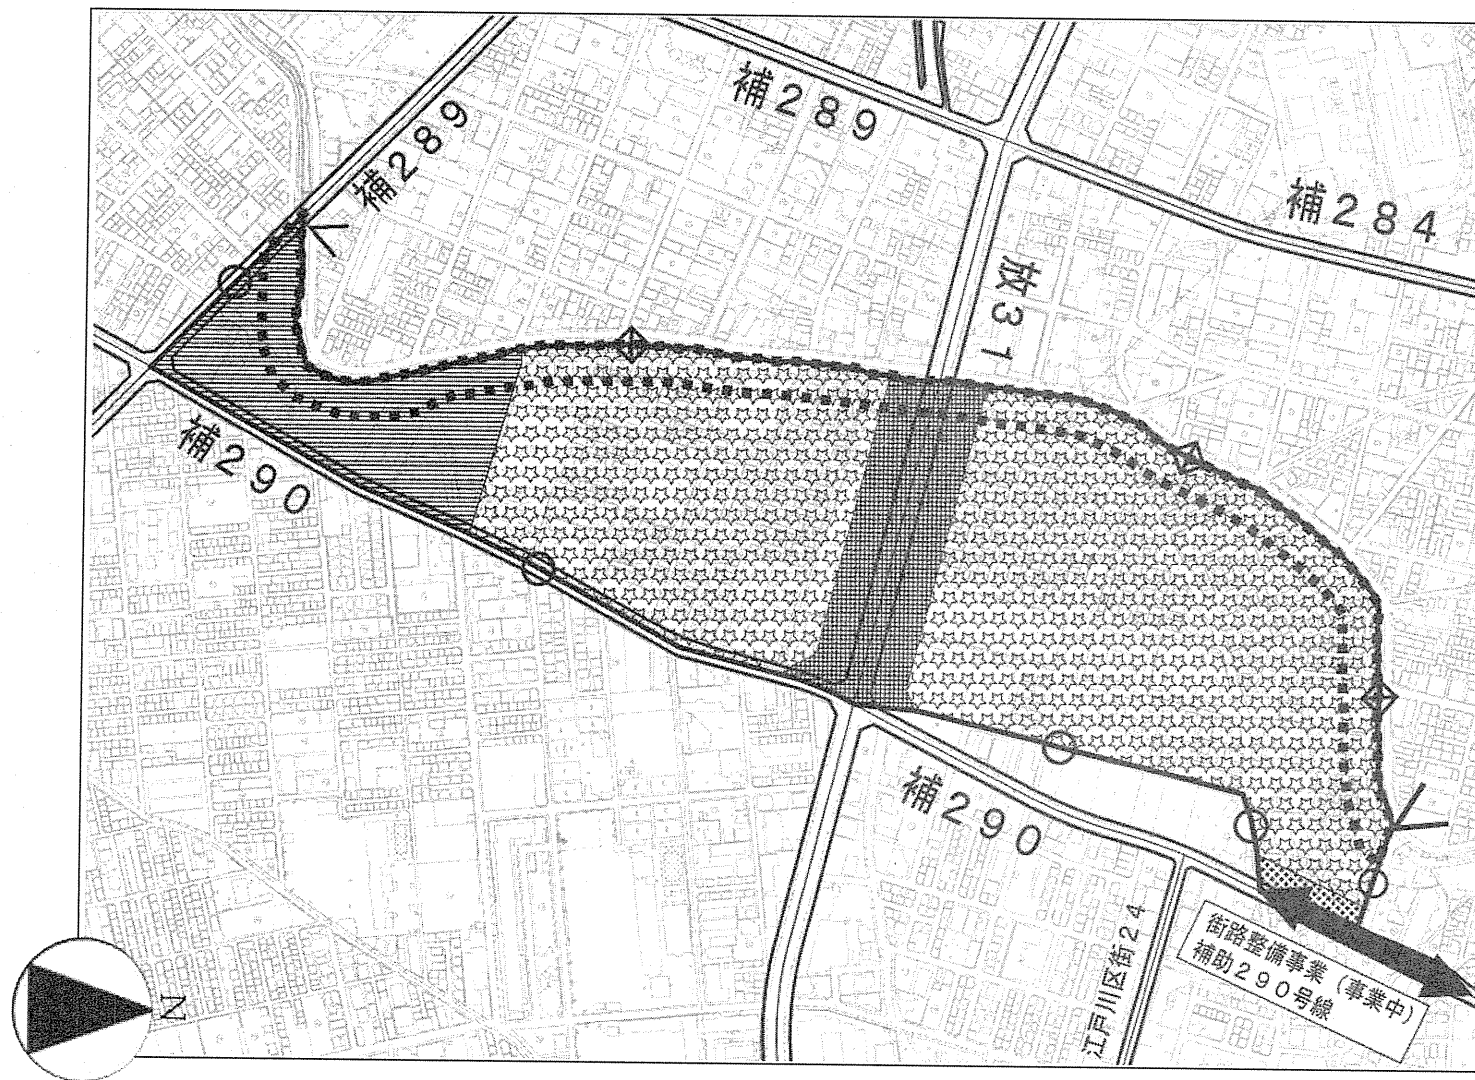


凡 例	
再開発促進地区	
道路センター	
緑地中心	
線種境界マーク	
土地利用	商業地
	業務地
	工業地
	住宅地
施都市	道路・駅前広場
	公園・緑地等
等の市街地開発事業の概ねの位置	地区計画（決定済） 地区全域
	街路整備事業（事業中） 補助290号線
	景観地区（決定済）



この地図は、国土地理院長の承認（平24関公第269号）を得て作成した東京都地形図（S=1:2,500）を使用（31都市基交第196号）して作成したものである。無断複製を禁ずる。
（承認番号）31都市基街都第11号、平成31年4月18日

再開発促進地区 江戸川. 25 篠崎駅西部地区 約14.1ha

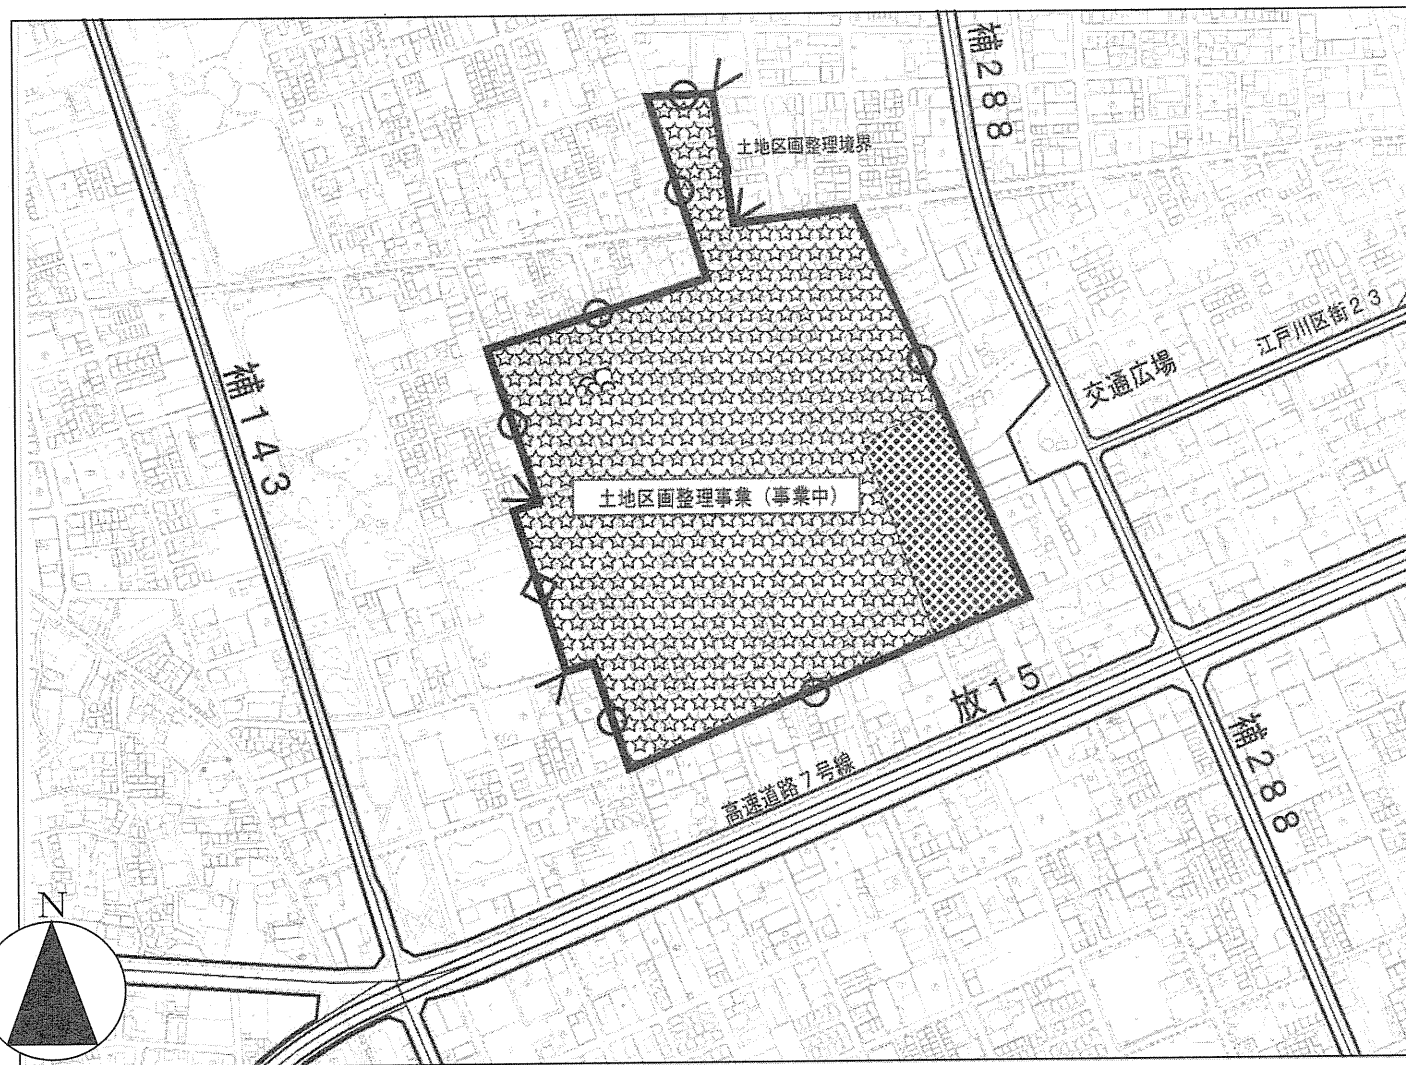


凡 例	
再開発促進地区	
道路センター	
地 境	
線種境界マーク	
土地利用	商業地
	業務地
	工業地
	住宅地
施都市	道路・駅前広場
	公園・緑地等
等の概ねの位置	土地区画整理事業 (事業中) 一部地域
	地区計画 (決定済) 地区全域



この地図は、国土地理院長の承認（平24関公第269号）を得て作成した東京都地形図（S=1:2,500）を使用（31都市基交第196号）して作成したものである。無断複製を禁ずる。
 （承認番号）31都市基街都第11号、平成31年4月18日


再開発促進地区 江戸川. 26 平井七丁目北部地区 約3.8ha

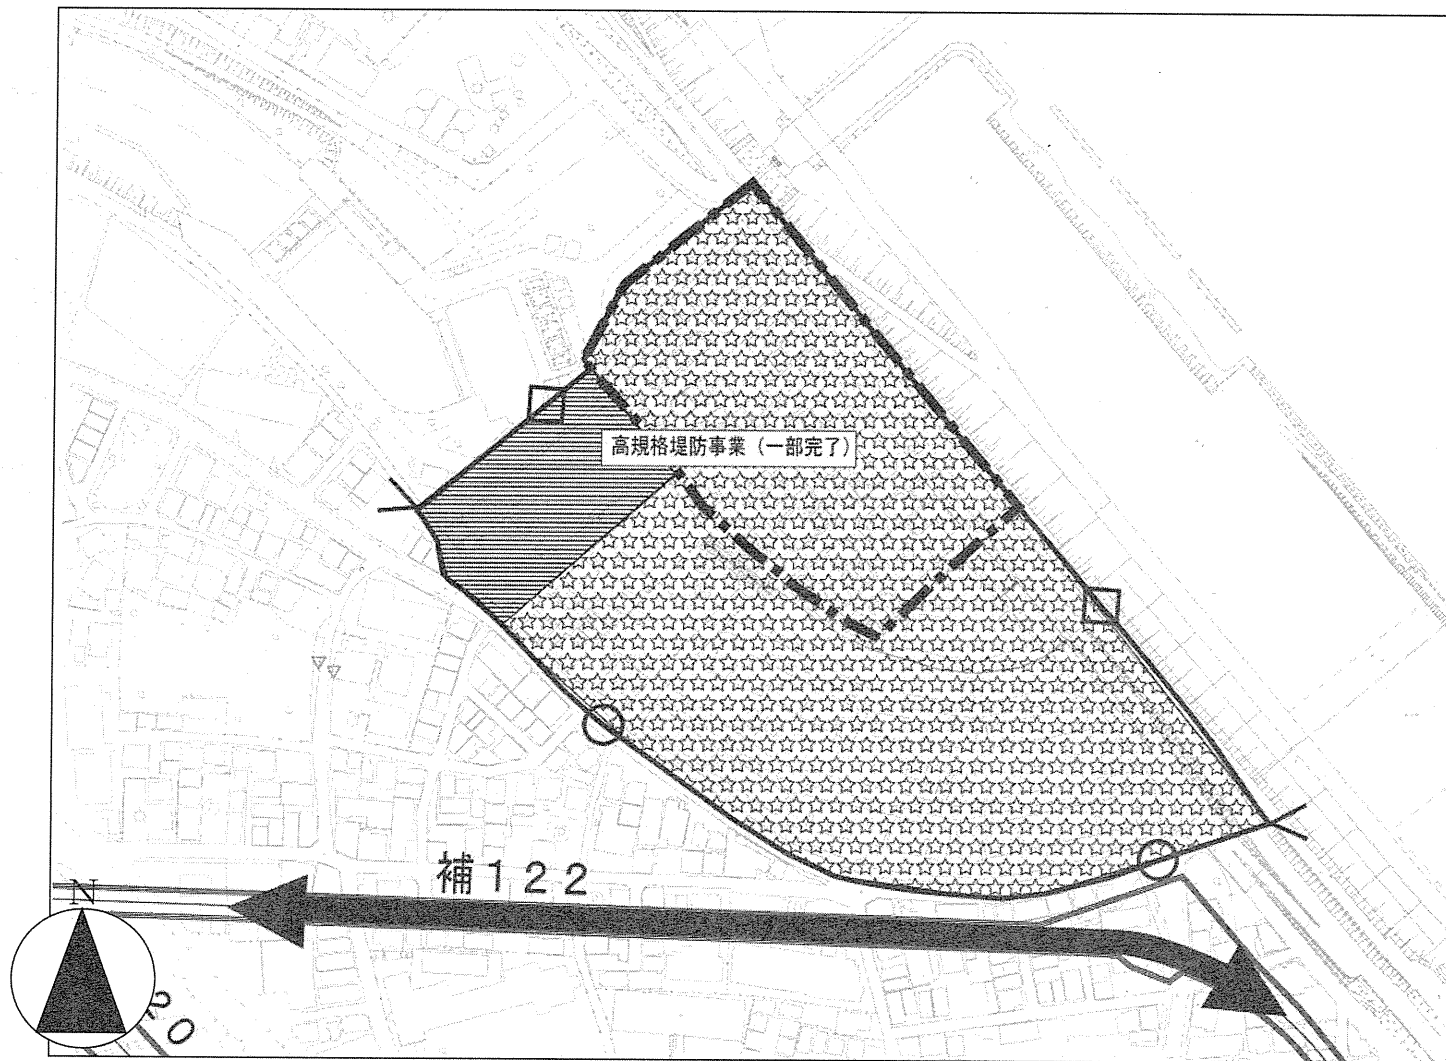


凡 例	
再開発促進地区	
道路の外端	
地 境	
線種境界マーク	
土 地 利 用	商 業 地
	業 務 地
	工 業 地
	住 宅 地
施 設 市	道路・駅前広場
	公園・緑地等
等 市 街 地 開 発 事 業 の 概 ね の 位 置	高規格堤防事業 (一部完了)
	土地区画整理事業
	地区計画

この地図は、国土地理院長の承認（平24関公第269号）を得て作成した東京都地形図（S=1:2,500）を使用（31都市基交第196号）して作成したものである。無断複製を禁ずる。
（承認番号）31都市基街都第11号、平成31年4月18日

再開発促進地区 江戸川. 28 一之江中央地区 約31.4ha

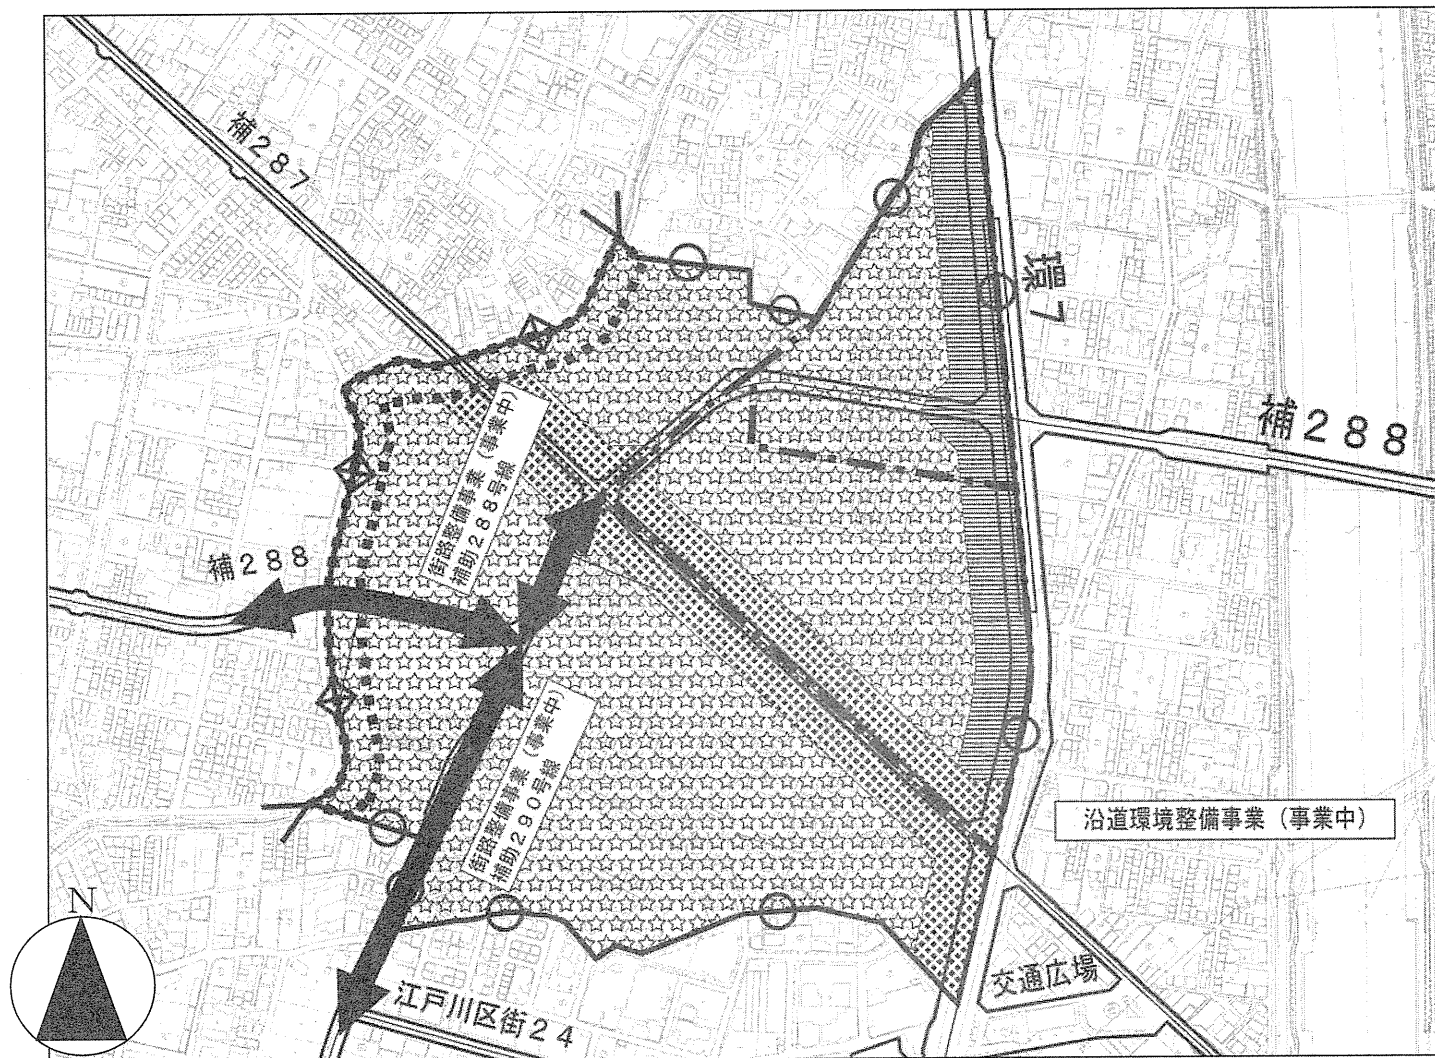



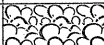
凡		例
再 開 発 促 進 地 区		
道 路 セ ン タ ー		
緑 地 中 心		
線 種 境 界 マ ー ク		
土 地 利 用	商 業 地	
	業 務 地	
	工 業 地	
	住 宅 地	
施 都 設 市	道路・駅前広場	
	公園・緑地等	
等 の 概 ね の 位 置 市 街 地 開 発 事 業	沿道地区計画 (決定済) 沿道環境整備事業 (事業中)	 「環七」
	街路整備事業 (事業中)	補助 288 号線 補助 290 号線
	住宅市街地総合整備 事業 (密集型)	一部地域
	地区計画	
	景観地区	



この地図は、国土地理院長の承認(平24関公第269号)を得て作成した東京都地形図(S=1:2,500)を使用(31都市基交第196号)して作成したものである。無断複製を禁ずる。
(承認番号) 31都市基街都第11号、平成31年4月18日

再開発促進地区 江戸川. 29 一之江駅北部地区 約15.9ha

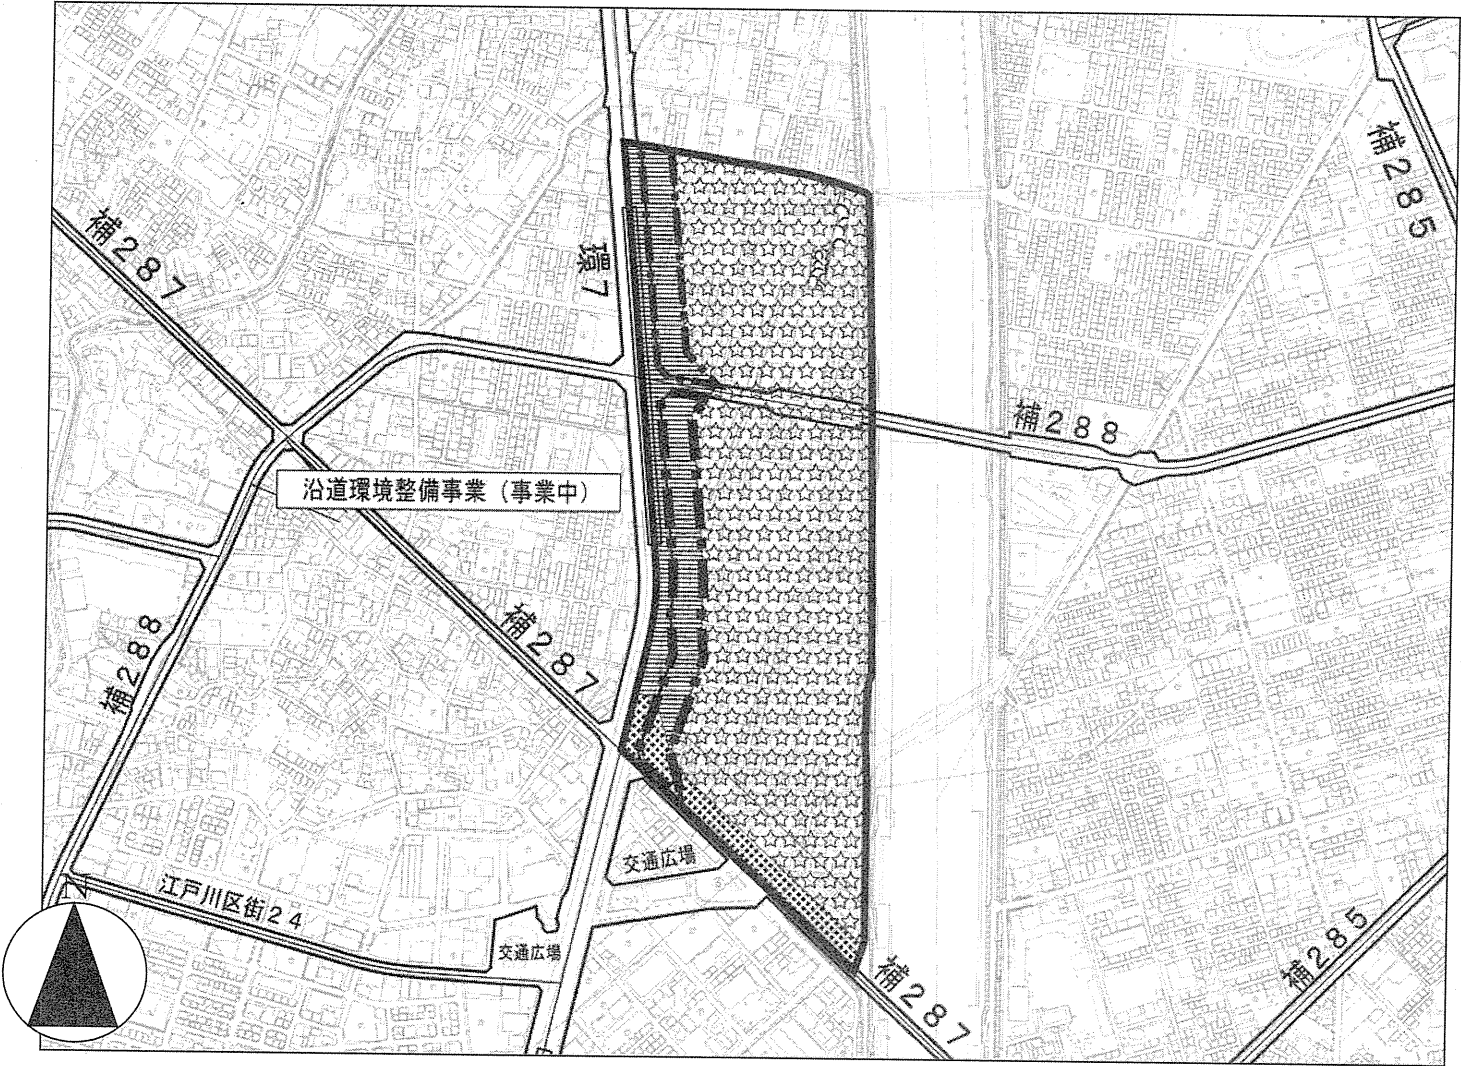


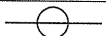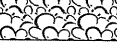凡		例
再開発促進地区		
道路センター		
土地 利用	商業地	
	業務地	
	工業地	
	住宅地	
施都市	道路・駅前広場	
	公園・緑地等	
市の街地開発事業 の概ねの位置	地区計画（決定済）	地区全域
	住宅市街地総合整備事業（密集型）（完了）	
	沿道地区計画（決定済）	 「環七」
	沿道環境整備事業（事業中）	



この地図は、国土地理院長の承認（平24関公第269号）を得て作成した東京都地形図（S=1：2,500）を使用（31都市基交第196号）して作成したものである。無断複製を禁ずる。
（承認番号）31都市基街都第11号、平成31年4月18日


再開発促進地区 江戸川. 30 春江・西瑞江地区 約46.1ha

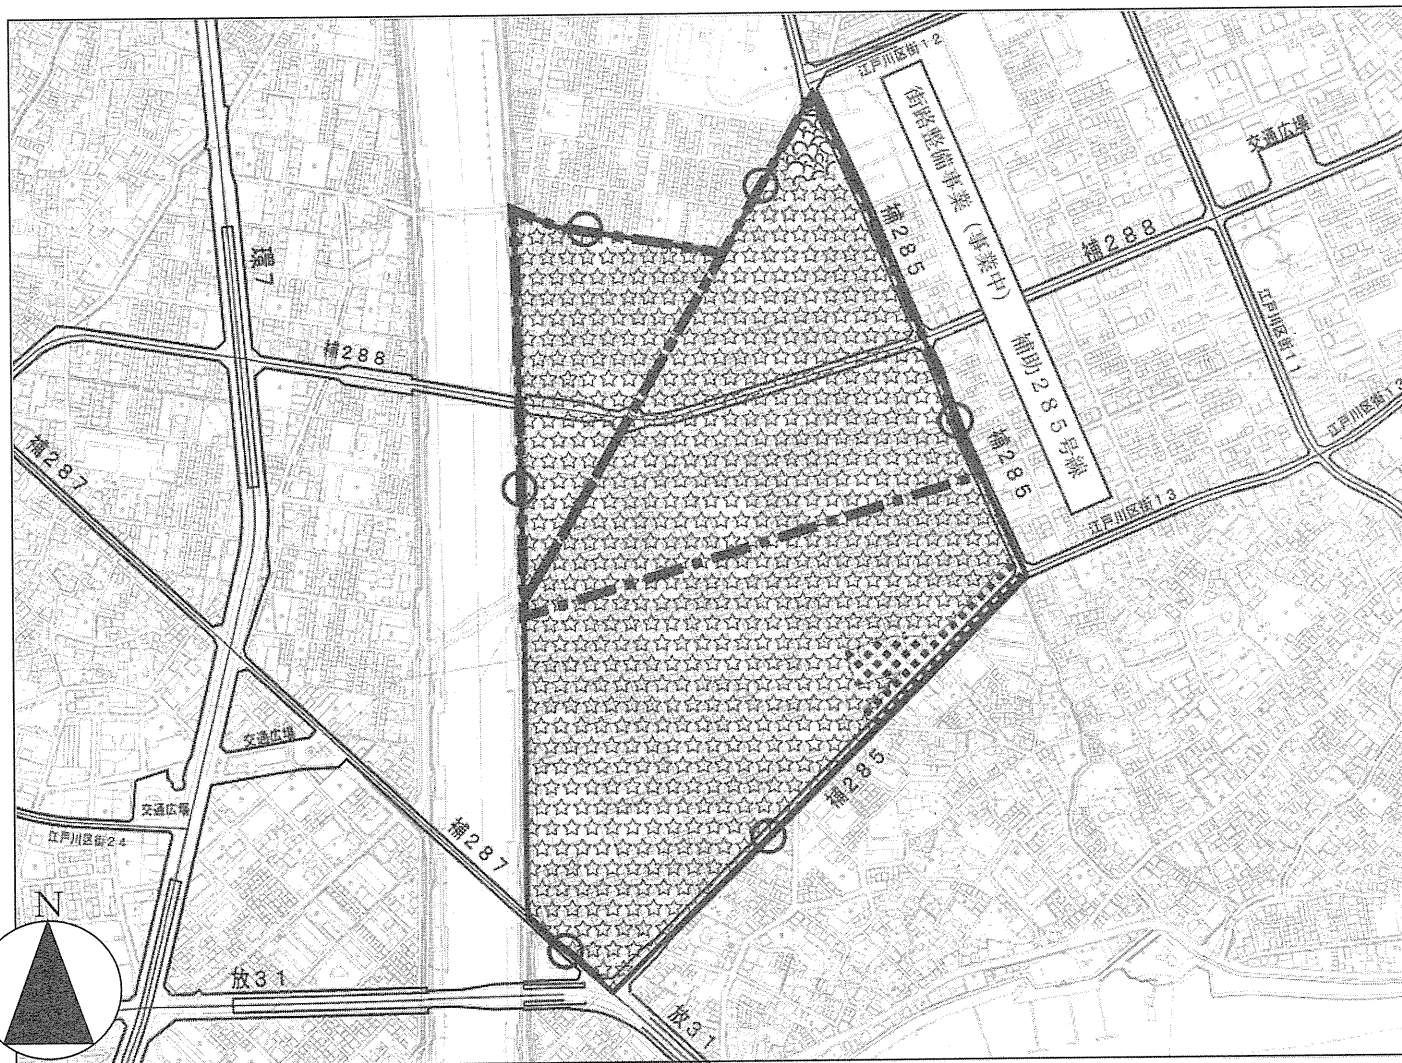


凡 例	
再開発促進地区	
道路センター	
土地利用	商業地
	業務地
	工業地
	住宅地
施設都市	道路・駅前広場
	公園・緑地等
等の概ねの位置	市街地開発事業
	街路整備事業 (事業中)
	地区計画 (決定済)
	住宅市街地総合整備事業 (密集型) (完了)
	補助285号線
	一部地域

この地図は、国土地理院長の承認（平24関公第269号）を得て作成した東京都地形図（S=1:2,500）を使用（31都市基交第196号）して作成したものである。無断複製を禁ずる。
（承認番号）31都市基街都第11号、平成31年4月18日

再開発促進地区 江戸川. 32 松島三丁目地区 約25.6ha

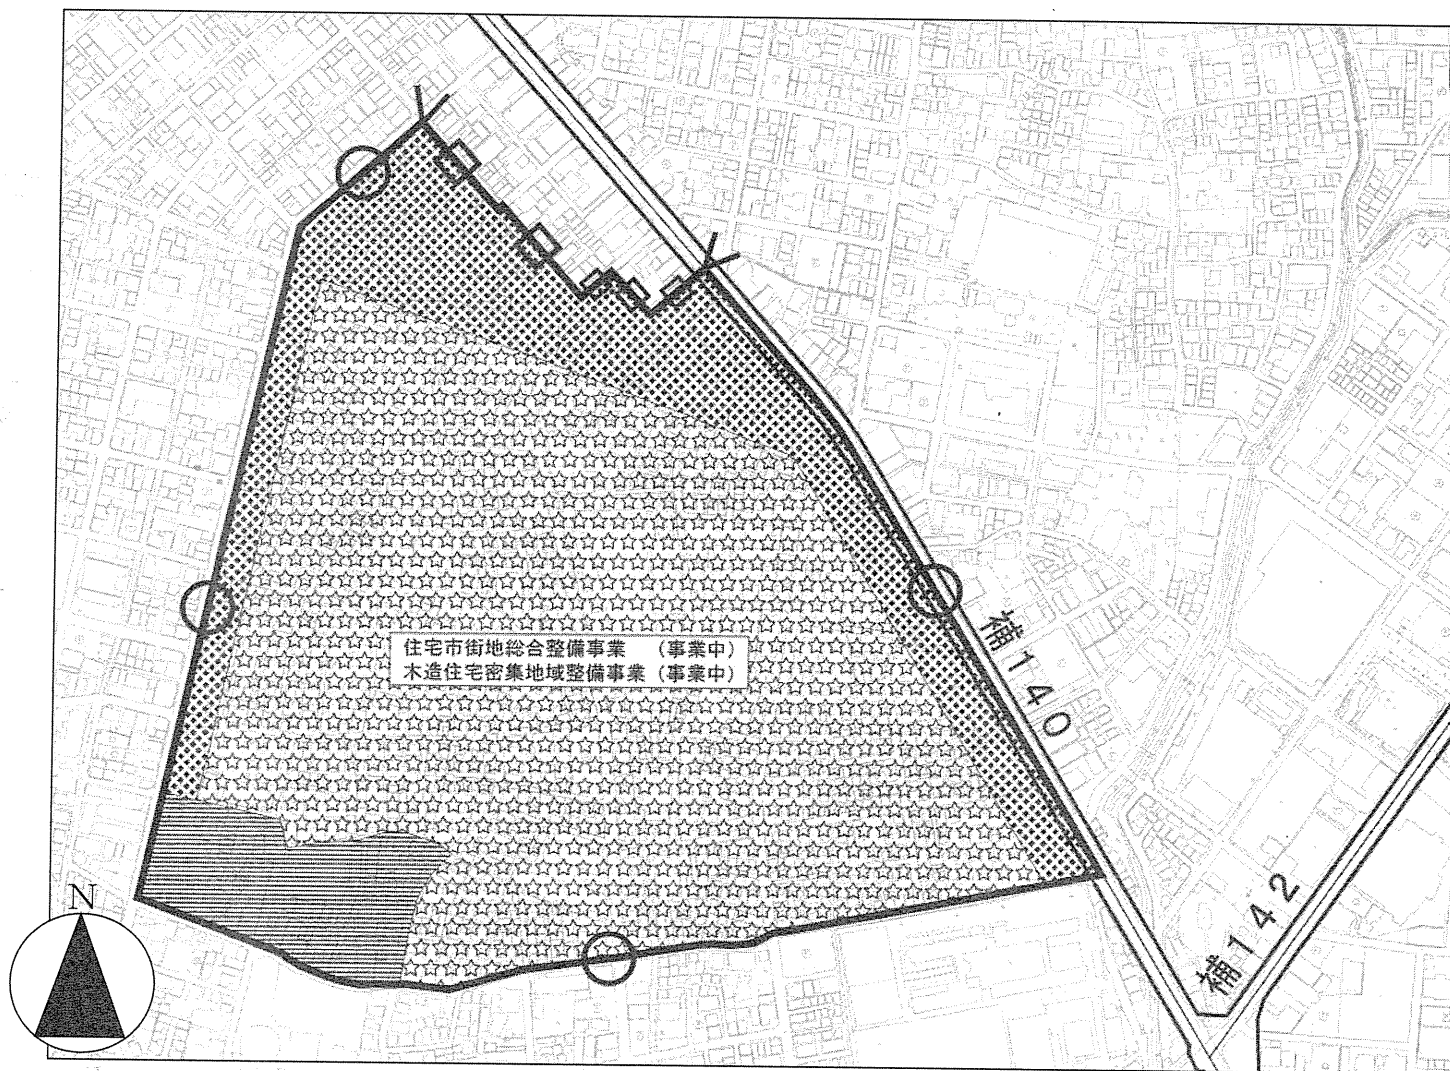


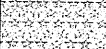凡 例		
再開発促進地区		
道路センター		
区 境		
線種境界マーク		
土地 利用	商 業 地	
	業 務 地	
	工 業 地	
	住 宅 地	
施都 設市	道路・駅前広場	
	公園・緑地等	
等 市 の 街 地 概 開 ね 発 の 事 位 業	住宅市街地総合整備 事業（密集型）（事業 中）	
	木造住宅密集地域整 備事業（事業中）	
	防災街区整備地区 計画	




この地図は、国土地理院長の承認（平24関公第269号）を得て作成した東京都地形図（S=1:2,500）を使用（31都市基交第196号）して作成したものである。無断複製を禁ずる。
（承認番号）31都市基街都第11号、平成31年4月18日

再開発促進地区 江戸川. 33 江戸川一丁目地区 約34.4ha

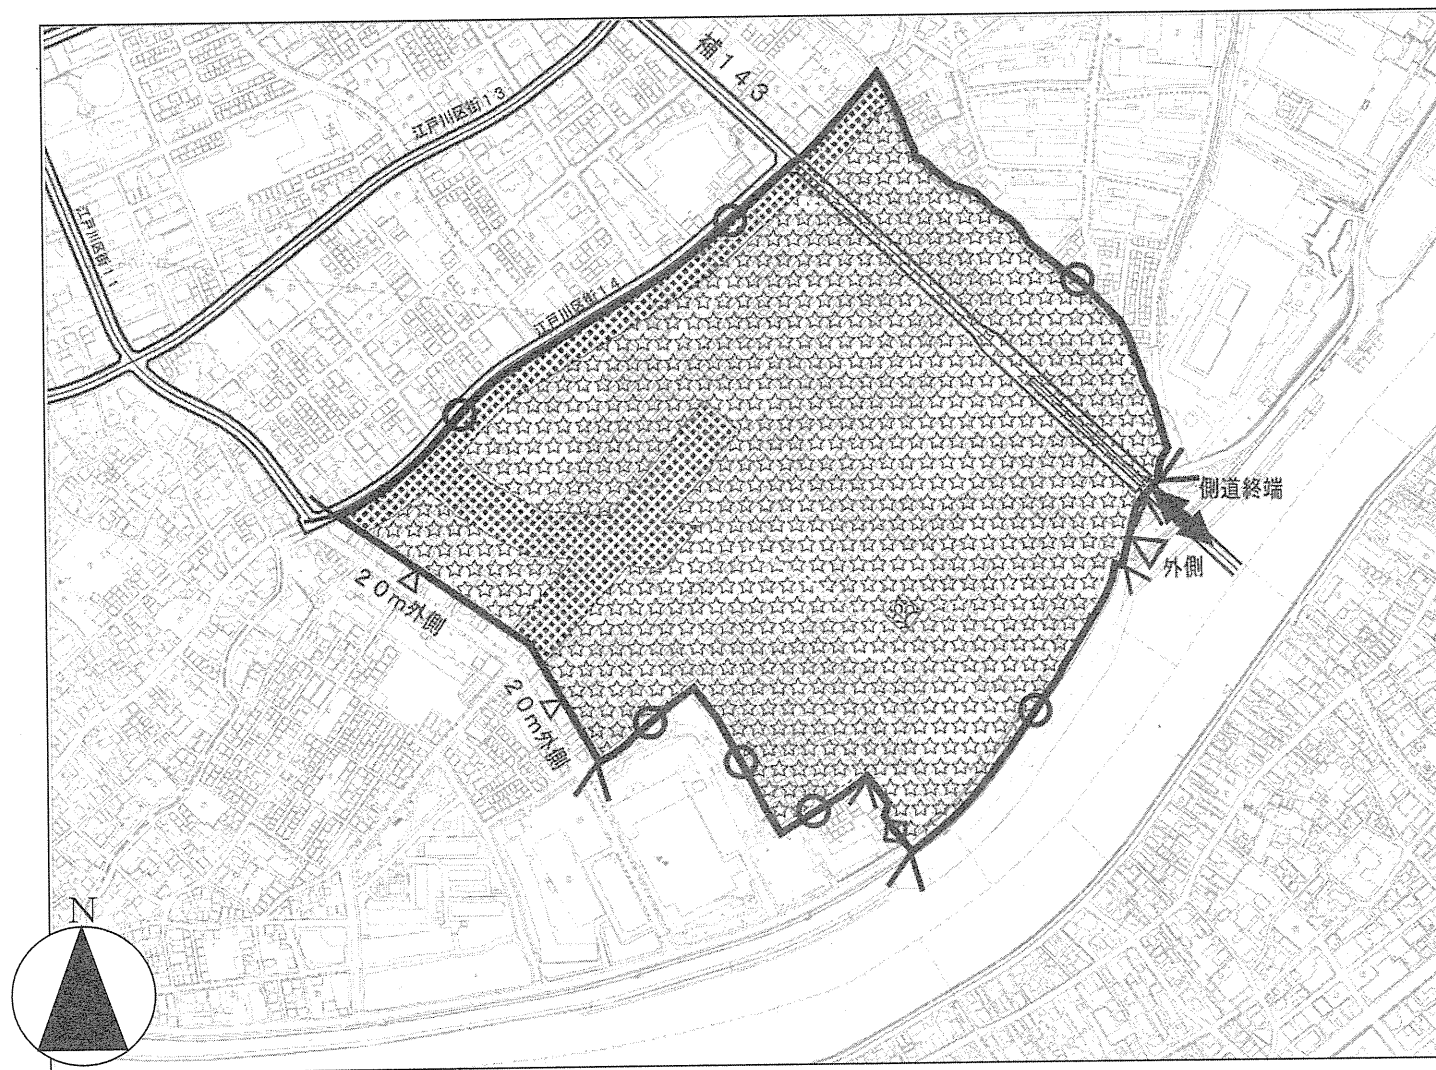

凡 例	
再開発促進地区	
道路センター	
道路の外端	
地 境	
線種境界マーク	
土地 利用	商 業 地
	業 務 地
	工 業 地
	住 宅 地
施都 設市	道路・駅前広場
	公園・緑地等
等 市 の 街 街 概 地 地 ね 開 開 の 発 発 位 事 事 置 業 業	街路整備事業（一部完了） 補助143号線
	地区計画（決定済） 住宅市街地総合整備 事業（密集型）（事業 中） 地区全域

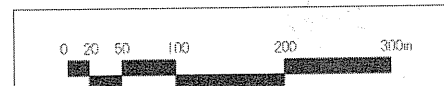

この地図は、国土地理院長の承認（平24関公第269号）を得て作成した東京都地形図（S=1:2,500）を使用（31都市基交第196号）して作成したものである。無断複製を禁ずる。
（承認番号）31都市基街都第11号、平成31年4月18日