


東京都市計画道路  
東京都市計画道路  
東京都市計画道路


都市高速道路第1号線  
都市高速道路第8号線（廃止）  
都市高速道路晴海線

計画図1

〔東京都決定〕

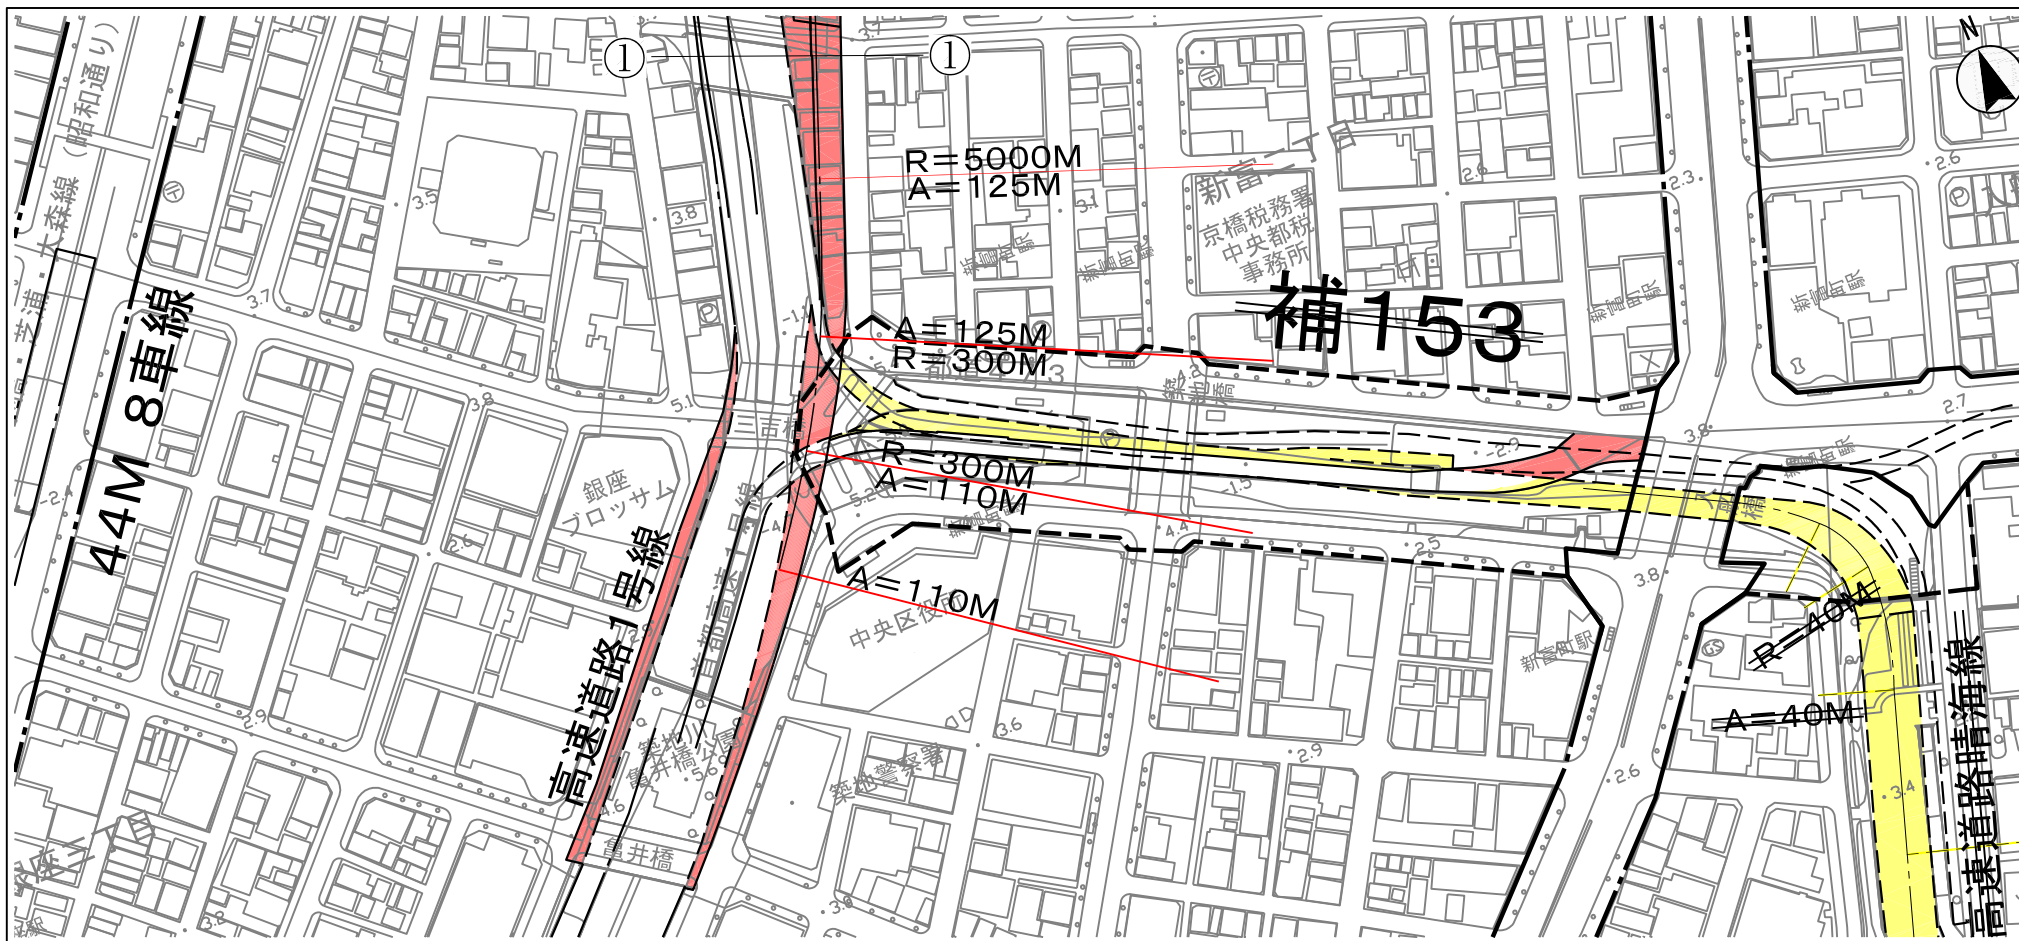

| 凡 例 |             |  |                      |
|-----|-------------|--|----------------------|
|     | 計画変更新線      |  | 計画変更廃止線              |
|     | 計画変更新線（地下部） |  | 既定計画線                |
|     |             |  | 立体的な範囲を<br>合わせて定める区域 |

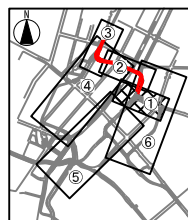


この地図は、国土地理院長の承諾（平24関公第269号）を得て作成した東京都地形図（S=1:2,500）を使用（3都市基交第417号）して作成したものである。無断複製を禁じる。（承認番号）3都市基街都第140号（令和3年7月21日）

東京都市計画道路  
東京都市計画道路  
東京都市計画道路


都市高速道路第1号線  
都市高速道路第8号線（廃止）  
都市高速道路晴海線

計画図2

〔東京都決定〕

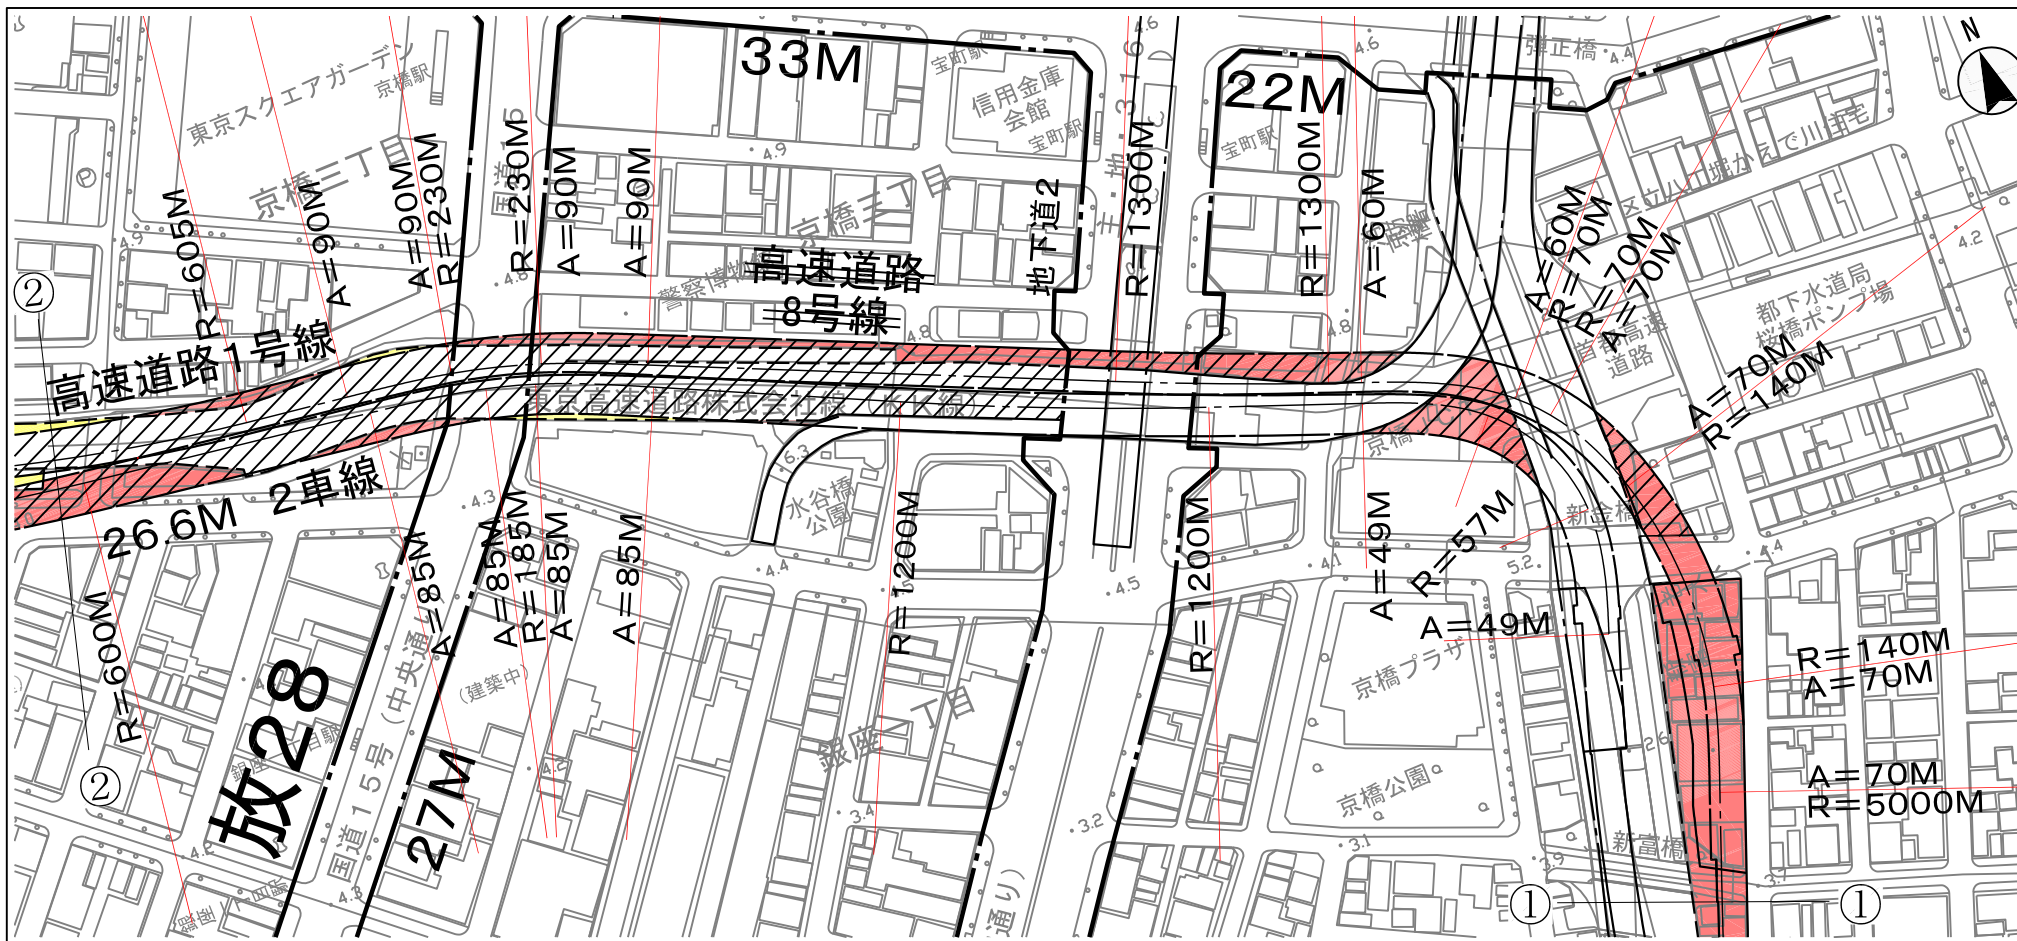

| 凡 例 |             |  |                      |
|-----|-------------|--|----------------------|
|     | 計画変更新線      |  | 計画変更廃止線              |
|     | 計画変更新線（地下部） |  | 既定計画線                |
|     |             |  | 立体的な範囲を<br>合わせて定める区域 |



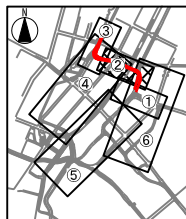


この地図は、国土地理院長の承諾（平24関公第269号）を得て作成した東京都地形図（S=1:2,500）を使用（3都市基交第417号）して作成したものである。無断複製を禁じる。（承認番号）3都市基街都第140号（令和3年7月21日）



都市高速道路第1号線  
都市高速道路第8号線（廃止） 計画図3  
都市高速道路晴海線

### 計画図 3

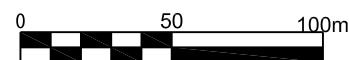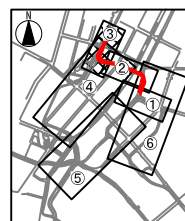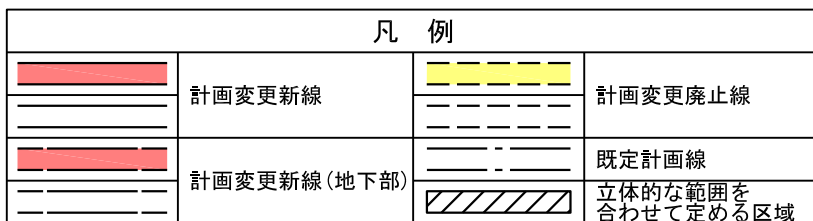

この地図は、国土地理院長の承諾（平24関公第269号）を得て作成した東京都地形図（S=1:2,500）を使用（3都市基交第417号）して作成したものである。無断複製を禁じる。（承認番号）3都市基街都第140号（令和3年7月21日）

〔東京都決定〕



この地図は、国土地理院長の承諾（平24関公第269号）を得て作成した東京都地形図（S=1:2,500）を使用（3都市基発第417号）して作成したものである。無断複製を禁じる。（承認番号）3都市基街都第140号（令和3年7月21日）




東京都市計画道路  
東京都市計画道路  
東京都市計画道路


都市高速道路第1号線  
都市高速道路第8号線（廃止）  
都市高速道路晴海線

計画図5

〔東京都決定〕

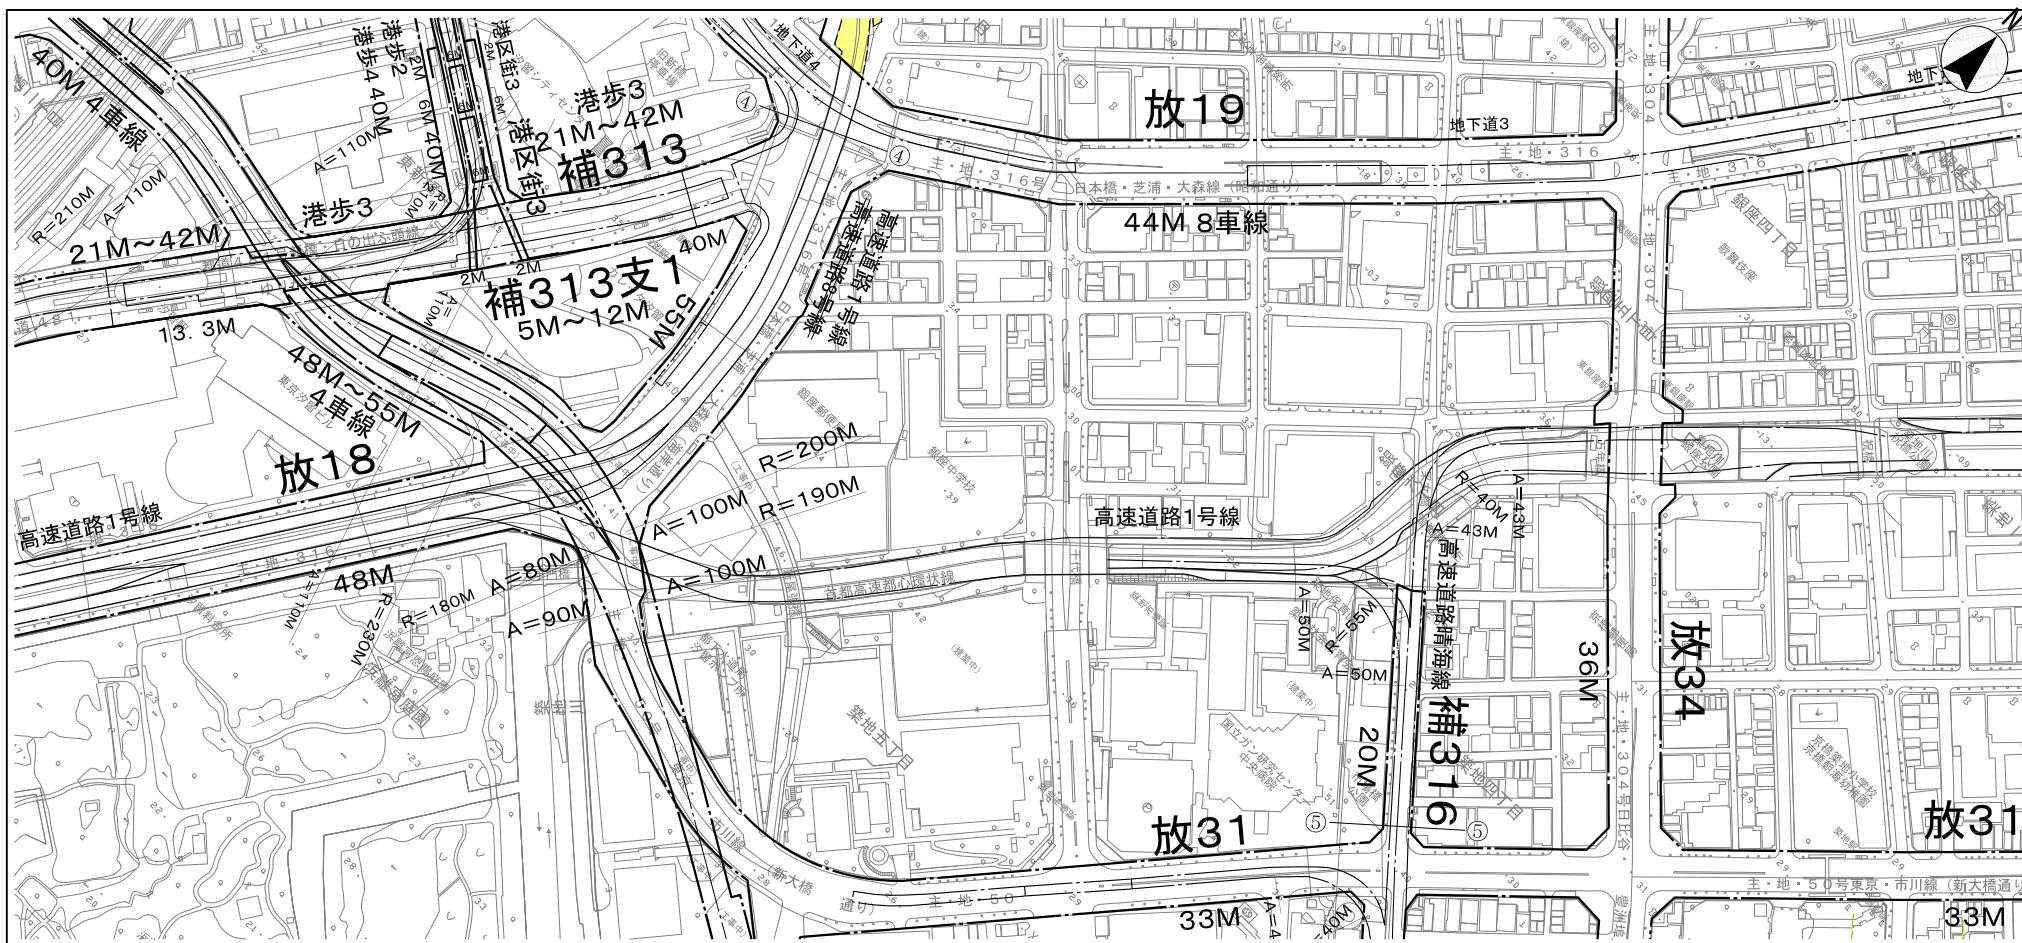

| 凡 例 |             |  |                      |
|-----|-------------|--|----------------------|
|     | 計画変更新線      |  | 計画変更廃止線              |
|     | 計画変更新線（地下部） |  | 既定計画線                |
|     |             |  | 立体的な範囲を<br>合わせて定める区域 |

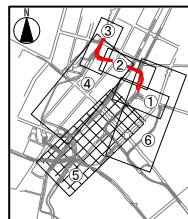


この地図は、国土地理院長の承諾（平24関公第269号）を得て作成した東京都地形図（S=1:2,500）を使用（3都市基交第417号）して作成したものである。無断複製を禁じる。（承認番号）3都市基街都第140号（令和3年7月21日）

東京都市計画道路  
東京都市計画道路  
東京都市計画道路


都市高速道路第1号線  
都市高速道路第8号線 (廃止)  
都市高速道路晴海線

計画図6

〔東京都決定〕

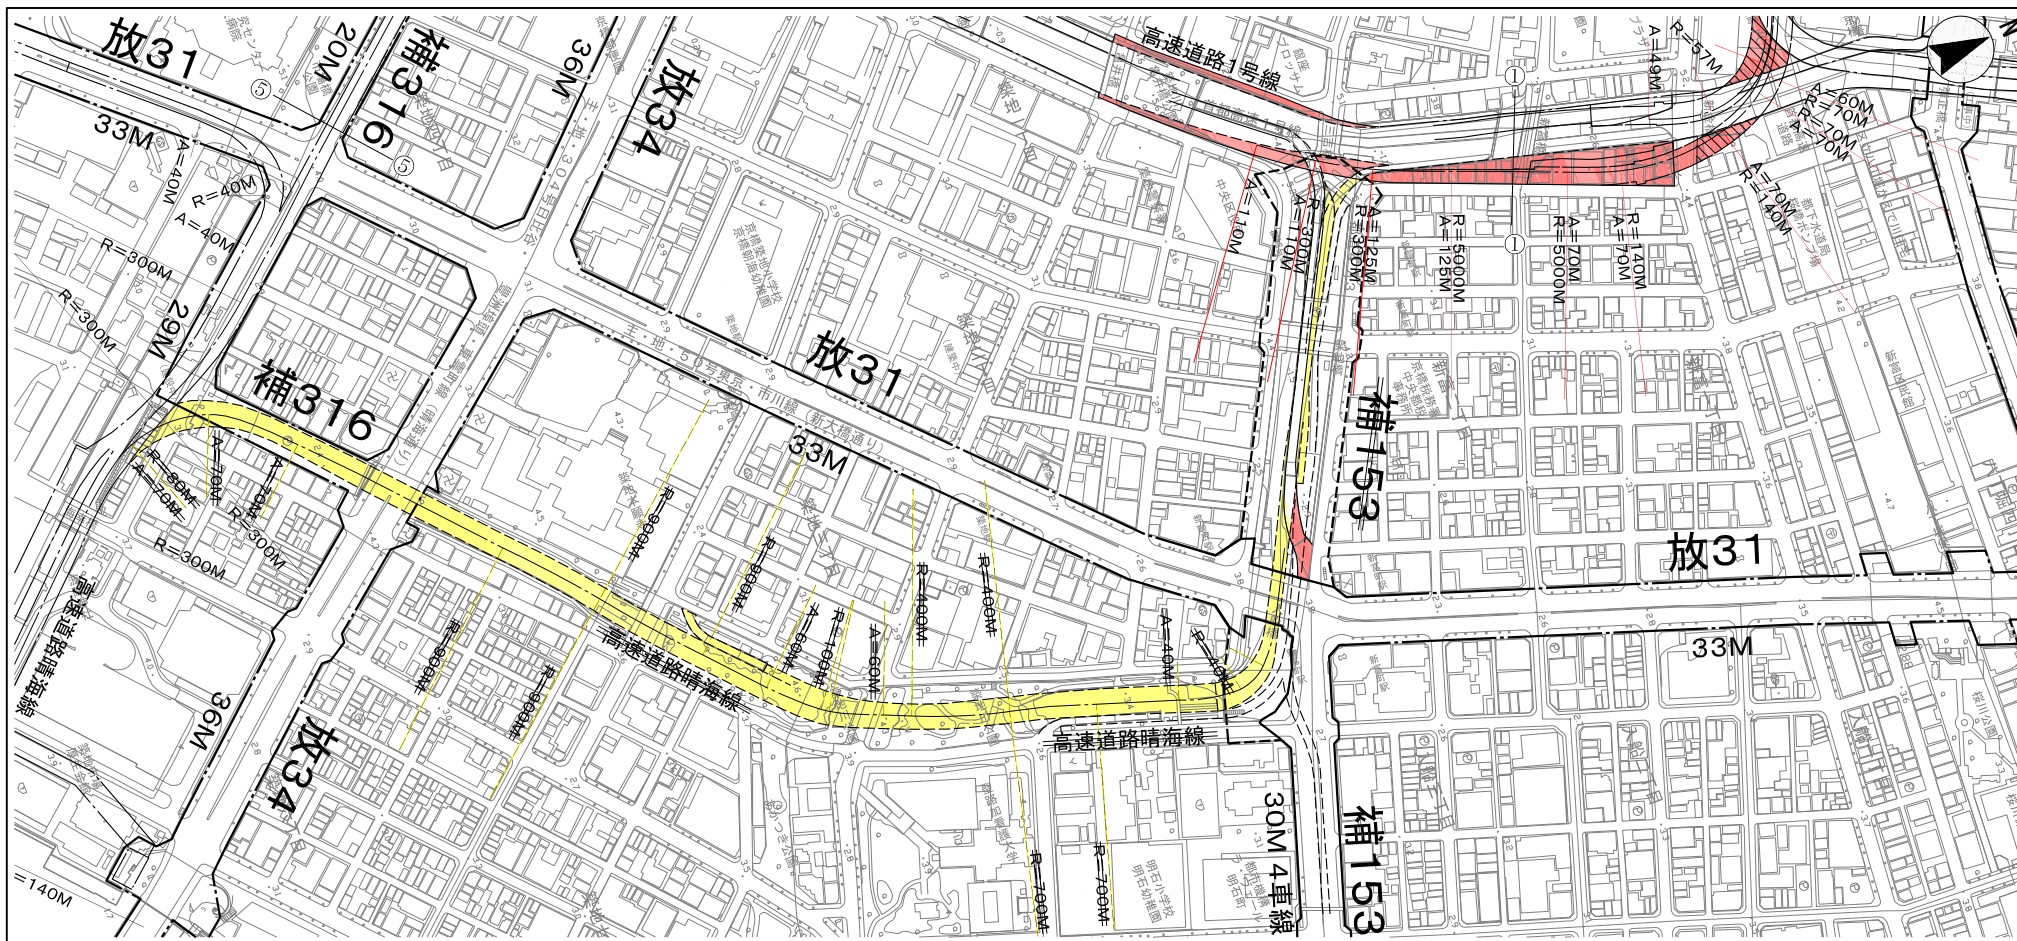

| 凡 例 |              |  |                      |
|-----|--------------|--|----------------------|
|     | 計画変更新線       |  | 計画変更廃止線              |
|     | 計画変更新線 (地下部) |  | 既定計画線                |
|     |              |  | 立体的な範囲を<br>合わせて定める区域 |

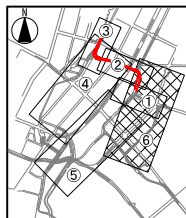


この地図は、国土地理院長の承諾（平24関公第269号）を得て作成した東京都地形図（S=1:2,500）を使用（3都市基交第417号）して作成したものである。無断複製を禁じる。（承認番号）3都市基街都第140号（令和3年7月21日）





# 東京都市計画道路 都市高速道路第1号線 計画図7 (立体的な範囲)

〔東京都決定〕

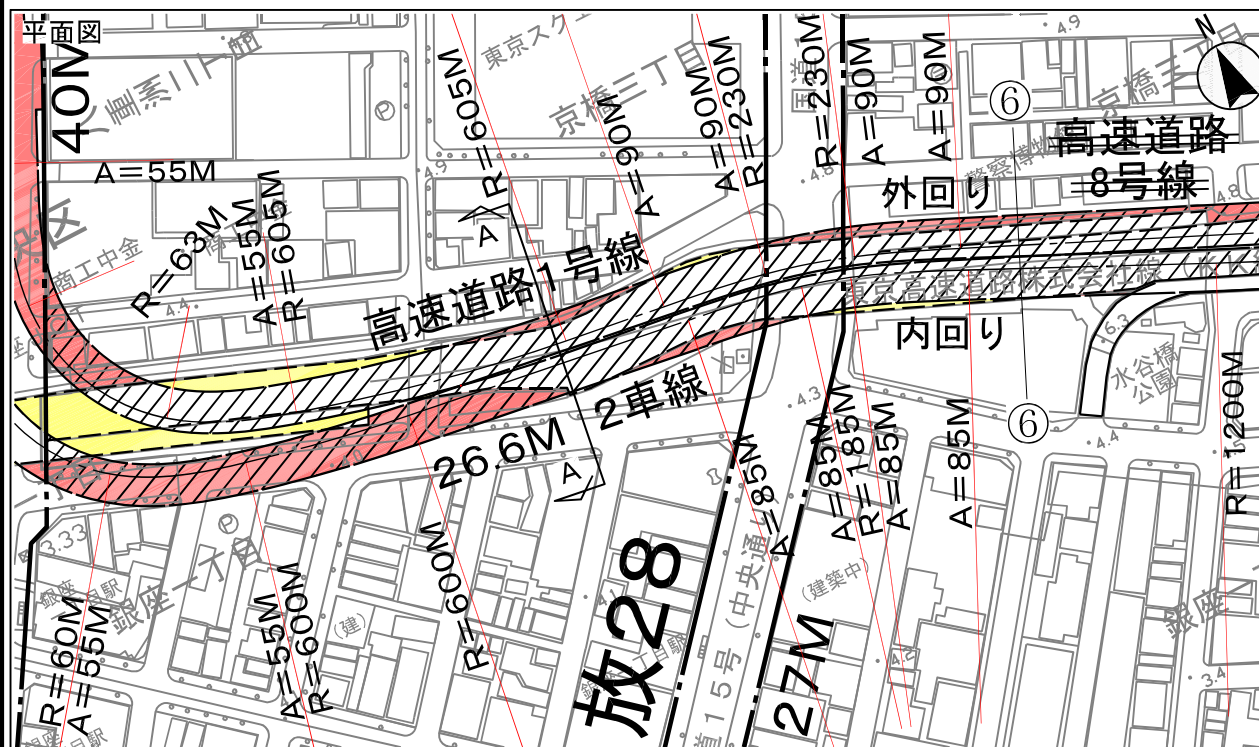


| 凡 例 |                  |  |         |
|-----|------------------|--|---------|
|     | 計画変更新線           |  | 計画変更廃止線 |
|     | 計画変更新線 (地下部)     |  | 既定計画線   |
|     | 立体的な範囲を合わせて定める区域 |  |         |

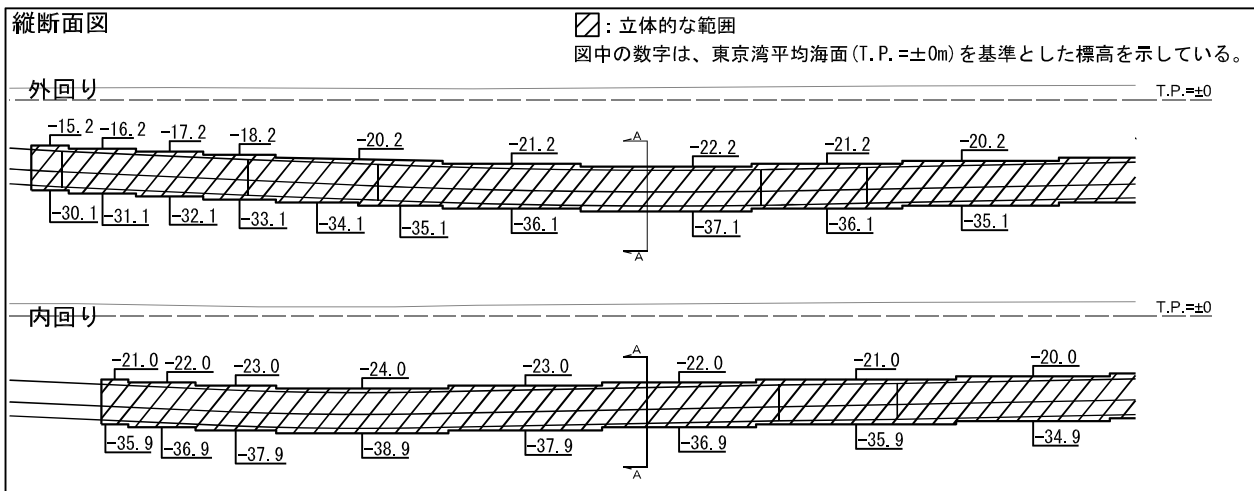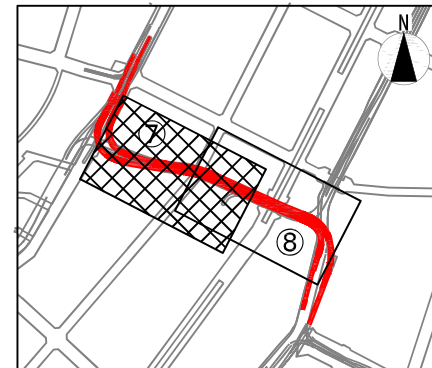


横断面図




A - A

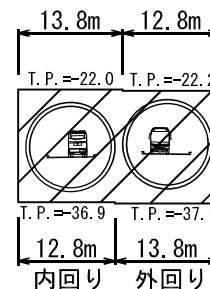

立体的な範囲

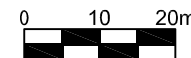

〔東京都決定〕

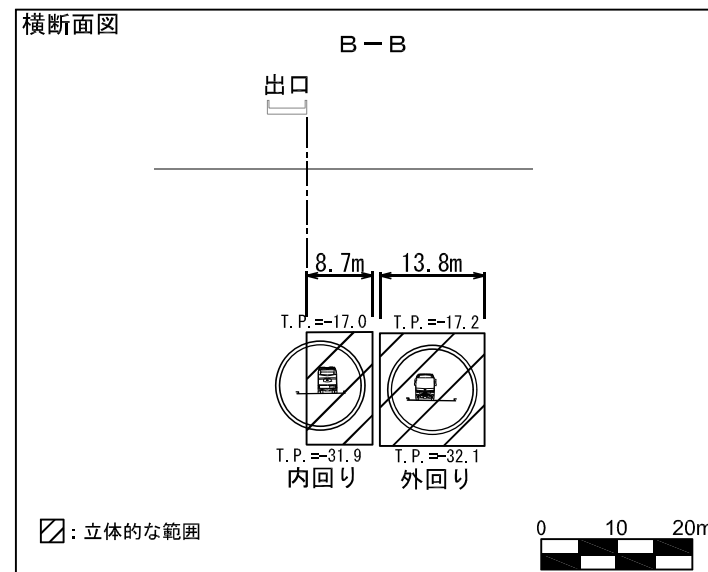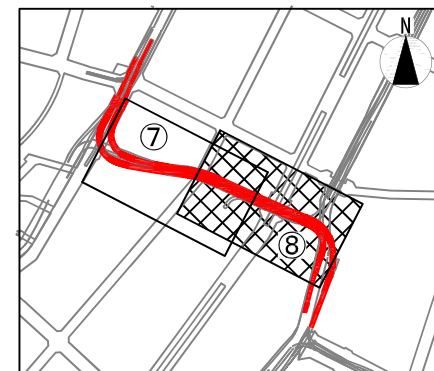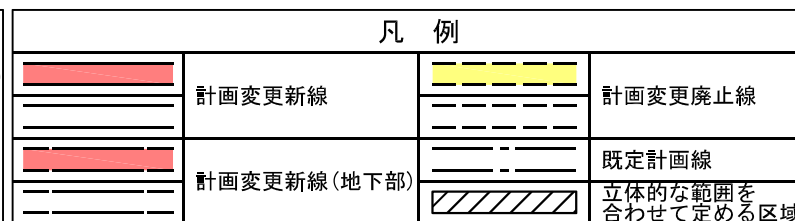

この地図は、国土地理院長の承諾（平24関公第269号）を得て作成した東京都地形図（S=1:2,500）を使用（3都市基交第417号）して作成したものである。無断複製を禁じる。（承認番号）3都市基街都第140号（令和3年7月21日）